

KUPNÍ SMLOUVA

(dále jen „smlouva“)

uzavřená ve smyslu § 2079 a násl. zákona č. 89/2012 Sb., občanského zákoníku, ve znění pozdějších předpisů (dále jen „občanský zákoník“)

I.

Smluvní strany

- 1.1. Kupující:** **Česká zemědělská univerzita v Praze**
Sídlo: Kamýcká 129, 165 00 Praha – Suchdol
Zastoupený: Ing. Jakub Kleindienst, kvestor
bank. spojení: Česká spořitelna, a. s.
číslo účtu: 500022222/0800
IČO: 60460709
DIČ: CZ60460709
(dále jen „kupující“) na straně jedné

a

- 1.2. Prodávající:** **TOKA a.s.**
Sídlo: Štrusova 9/5, 616 00 Brno - Žabovřesky
Zastoupený: Tomáš Kratochvíl, předseda představenstva
bank. spojení: UniCredit Bank Czech Republic and Slovakia, a.s.
číslo účtu: 2107424750/2700
IČO: 25518526
DIČ: CZ25518526
zapsaný v OR vedeném Krajským soudem v Brno oddíl B vložka 7954
(dále jen „prodávající“) na straně druhé

(společně dále také jako „smluvní strany“)

uzavírají na základě výsledku zadávacího řízení dle zákona č. 134/2016 Sb., o zadávání veřejných zakázek, ve znění pozdějších předpisů, k plnění veřejné zakázky s názvem „Interiérové vybavení do VCZZP“ smlouvu následujícího znění:

II.

Předmět smlouvy

- 2.1.** Prodávající se zavazuje dodat kupujícímu interiérové vybavení (dále jen „zboží“) a s tím spojené služby, a to v rozsahu a za podmínek stanovených touto smlouvou, a převést na něj vlastnické právo k tomuto zboží. Přesná specifikace zboží je uvedena v příloze č. 1 a 2 této smlouvy, která tvoří její nedílnou součást.
- 2.2.** Kupující se zavazuje zboží dodané prodávajícím převzít a zaplatit za něj sjednanou kupní cenu způsobem a v termínu sjednaném touto smlouvou.
- 2.3.** Součástí závazku prodávajícího, stanoveného v čl. 2.1. této smlouvy je rovněž provedení souvisejících služeb, spočívajících zejména v dopravě zboží kupujícímu, instalaci, uvedení do provozu a úklidu místa plnění, přičemž:
- dopravou zboží se rozumí jeho dodání do místa plnění dle čl. III. této smlouvy, včetně zajištění jeho vynesení do příslušného patra a místnosti v místě plnění, dle pokynů kupujícího;

- b. instalací zboží se rozumí jeho usazení, sestavení a napojení na zdroje v místě plnění (zejména připojení ke elektrickým rozvodům, slaboproudým, datovým a optickým rozvodům), a to tak, aby zboží mohlo být uvedeno do provozu;
 - c. uvedením do provozu se rozumí seřízení zboží a ověření jeho řádné funkčnosti, jakož i provedení dalších úkonů nutných pro to, aby zboží bylo způsobilé sloužit svému obvyklému účelu uvedenému v příloze č. 2 této smlouvy;
 - d. úklidem místa plnění se rozumí zajištění odvozu a likvidace všech obalů a dalších materiálů použitých při plnění této smlouvy, a to v souladu se zákonem č. 185/2001 Sb., o odpadech a o změně některých dalších zákonů, ve znění pozdějších předpisů, a provedení řádného úklidu veškerých prostor dotčených instalací zboží.
- 2.4.** Součástí dodávky zboží je též dodání související dokumentace, tj. zejména uživatelská a servisní dokumentace, a to v tištěné i elektronické podobě (na CD-ROM nebo obdobném nosiči dat a ve formátu docx, pdf nebo odt).
- 2.5.** Nebude-li dohodnuto jinak, platí, že prodávající je oprávněn provádět související služby každý pracovní den, v době od 8.00 hod do 16.00 hod. Kupující je oprávněn v případě změny svých provozních podmínek tuto dobu omezit písemným pokynem prodávajícímu.
- 2.6.** Smluvní strany se dohodly, že pokud k řádnému splnění předmětu této smlouvy (zejména pro odevzdání a zprovoznění zboží) bude zapotřebí provést další dodávky a práce v této smlouvě a jejich přílohách neuvedené, o nichž však prodávající s ohledem na předmět plnění věděl nebo musel vědět, je prodávající povinen tyto dodávky a práce na své náklady obstarat a provést, a to bez nároku na zvýšení kupní ceny uvedené v čl. 4.2. této smlouvy.
- 2.7.** Proávající je povinen koordinovat všechny své činnosti s třetími subjekty, které budou realizovat výstavbu místa plnění a dodávat jiná zařízení a zajistit správnou instalaci zboží s těmito jinými zařízeními, prodávající je tedy, s ohledem na výše uvedené, povinen se ode dne podpisu této smlouvy na výzvu prodávajícího účastnit kontrolních dnů stavby.

III.

Doba a místo plnění

- 3.1.** Proávající se zavazuje, že sjednané zboží vč. souvisejících služeb dle čl. II. této smlouvy předá kupujícímu nejpozději do 8 týdnů ode dne odeslání písemné výzvy kupujícímu prodávajícímu (e-mailem), a to včetně souvisejících služeb dle čl. 2.3 této smlouvy. Proávající se zavazuje zajistit veškeré služby související s montáží resp. instalací a uvedením do provozu (tj. zejména dle čl. 2.3 této smlouvy) max. během 4 týdnů od jejich zahájení v místě plnění.
- 3.2.** Zboží bude předáno prodávajícím a převzato kupujícím na základě oboustranně podepsaného předávacího protokolu. Kupující je oprávněn převzít zboží i v případě že má vady nebránící jeho užívání, v takovém případě však prodávající není oprávněn vystavit fakturu, do okamžiku odstranění všech vad.
- 3.3.** Místem plnění je budova nově vybudovaného Výukového centra zpracování zemědělských produktů na adrese sídla zadavatele, tj.: Kamýcká 129, 165 00 Praha – Suchdol.

IV. Cena a platební podmínky

- 4.1. Kupní cena za zboží v rozsahu dohodnutém v této smlouvě a za podmínek v ní uvedených je stanovena dohodou smluvních stran.
- 4.2. Kupující se zavazuje uhradit prodávajícímu za zboží dle čl. II. této smlouvy sjednanou kupní cenu ve výši 6 363 663 Kč bez DPH. Jednotkové ceny jsou uvedeny v příloze č. 1 této smlouvy.
- 4.3. Kupní cena je sjednána jako nejvýše přípustná, včetně všech poplatků a veškerých dalších nákladů spojených s plněním předmětu této smlouvy. Cena zahrnuje dopravu a montáž, resp. instalaci zboží. Kupní cena zahrnuje i případné náklady na správní poplatky, daně, cla, schvalovací řízení, provedení předepsaných zkoušek, zabezpečení prohlášení o shodě, certifikátů a atestů, převod práv, pojištění, manipulační poplatky, provedení instalace zboží v místě plnění apod.
- 4.4. Kupní cena bude kupujícím uhrazena v české měně na základě daňového dokladu – faktury, a to bezhotovostním převodem na bankovní účet prodávajícího. Fakturu je prodávající povinen vystavit do 15 dnů po řádném a včasném dodání a převzetí zboží kupujícím dle této smlouvy na základě předávacího protokolu. Součástí předávacího protokolu bude příloha, ze které bude zřejmé rozdělení zboží na volný inventář a inventář zabudovaný s rozdělením po místnostech s uvedením celkových cen jednotlivých položek, tj. vč. dopravy a montáže.
- 4.5. Daňový doklad – faktura musí obsahovat všechny náležitosti řádného účetního a daňového dokladu ve smyslu příslušných právních předpisů, zejména zákona č. 235/2004 Sb., o dani z přidané hodnoty, ve znění pozdějších předpisů. Zároveň musí být na faktuře uvedeno označení projektu a operačního programu, z něhož je dodávka financována: „Výukové centrum zpracování zemědělských produktů“, registrační číslo: CZ.02.2.67/0.0/0.0/16.016/ 0002532 financovaného z Operačního programu Výzkum, vývoj a vzdělávání. V případě, že faktura nebude mít odpovídající náležitosti, je kupující oprávněn ji vrátit ve lhůtě splatnosti zpět prodávajícímu k doplnění, aniž se tak dostane do prodlení se splatností. Lhůta splatnosti počíná běžet znovu od opětovného doručení náležitě doplněné či opravené faktury kupujícím.
- 4.6. Splatnost faktury je 30 dnů ode dne jejího prokazatelného doručení kupujícím. Fakturu je prodávající povinen doručit na adresu: Česká zemědělská univerzita v Praze, Ekonomický odbor, Kamýcká 129, 165 00 Praha – Suchbátka. Jiné doručení nebude považováno za řádné s tím, že kupujícím nevznikne povinnost fakturu doručitou jiným způsobem uhradit.
- 4.7. Za den platby se považuje den odepsání fakturované částky z bankovního účtu kupujícího ve prospěch bankovního účtu prodávajícího.
- 4.8. Úhrada kupní ceny nebo její části bude prodávajícímu převedena na jeho účet zveřejněný správcem daně podle § 98 zákona č. 235/2004 Sb., o dani z přidané hodnoty, ve znění pozdějších předpisů, a to i v případě, že na faktuře bude uveden jiný bankovní účet. Pokud prodávající nebude mít bankovní účet zveřejněný podle § 98 zákona č. 235/2004 Sb., o dani z přidané hodnoty, ve znění pozdějších předpisů, provede kupující úhradu na bankovní účet až po jeho zveřejnění správcem daně, aniž by byl kupující v prodlení s úhradou. Zveřejnění bankovního účtu správcem daně oznámí prodávající bezodkladně kupujícímu. Toto ustanovení se neuplatní v případě, že prodávající k tomuto není povinen dle zákona č. 235/2004 Sb., o dani z přidané hodnoty, ve znění pozdějších předpisů.
- 4.9. Pokud bude v okamžiku uskutečnění zdanitelného plnění o prodávajícím zveřejněna příslušným správcem daně informace, že je nespolehlivým plátcem DPH, vyhrazuje si kupující, jakožto ručitel, právo o částku odpovídající výši DPH uvedenou v čl. 4.2 této smlouvy snížit částku poskytnutou na úhradu kupní ceny prodávajícímu dle této smlouvy. Tuto skutečnost je kupující povinen prodávajícímu předem oznámit. Uplatněním tohoto postupu dojde

ke snížení pohledávky prodávajícího za kupujícího o příslušnou částku DPH a prodávající není oprávněn po kupujícího uhrazení částky odpovídající výši DPH jakkoliv vymáhat.

- 4.10. Stane-li se prodávající nespolehlivým plátcem DPH po uhrazení kupní ceny ze strany kupujícího, je kupující oprávněn od této smlouvy odstoupit. V takovém případě smluvní strany vrátí vše, co si navzájem dosud plnily. Tímto ustanovením zůstávají nedotčena práva kupujícího na náhradu škody.

V.

Práva a povinnosti stran

- 5.1. Prodávající je povinen dodat zboží v dohodnutém množství, jakosti a provedení. Veškeré zboží dodávané prodávajícímu kupujícímu z titulu této smlouvy musí splňovat kvalitativní požadavky dle této smlouvy.
- 5.2. Prodávající je povinen před zahájením výroby zboží si nechat od kupujícího schválit dodávané zboží a jeho dekory a taktéž dílenskou dokumentaci jednotlivého zboží popř. katalogových listů, bude-li se jednat o zboží vyráběné sériově. Za tímto účelem předloží zhotovitel alespoň 3 vzorky jednotlivých prvků dle přílohy č. 1 této smlouvy po dohodě s kupujícího. V případě, že nedojde ke schválení dodávaného zboží a jeho dekorů kupujícího je prodávající povinen nabídnout kupujícímu alespoň dvě ekvivalentní řešení.
- 5.3. Prodávající je povinen dodat zboží bez vad kupujícímu v souladu s podmínkami této smlouvy, přičemž za řádné dodání zboží se považuje jeho převzetí kupujícího, a to na základě potvrzení této skutečnosti v protokolu o předání a převzetí zboží. Předávací protokol může být podepsán nejdříve v okamžiku, kdy bude beze zbytku realizována dodávka zboží prodávajícího včetně souvisejících výkonů a služeb sjednaných touto smlouvou.
- 5.4. Prodávající je povinen kupujícímu předat doklady, které jsou nutné k převzetí a k užívání zboží (zejména technická dokumentace, uživatelská dokumentace a záruční listy) a provést zaškolení obsluhy. Vše výlučně v českém jazyce a podle předpisů platných v ČR, pokud nebude dohodnuto jinak. Prodávající je povinen na své náklady zajistit dopravu, montáž a ověření funkčnosti zboží.
- 5.5. Prodávající bere na vědomí, že v místě plnění paralelně probíhají další činnosti (zejména stavební práce a dodávky přístrojů a zařízení). Z tohoto důvodu je prodávající povinen koordinovat dodávku zboží a s ní související služby uvedené v čl. II této smlouvy s těmito dalšími činnostmi a jejich dodavateli.
- 5.6. Kupující nabývá vlastnického práva ke zboží dnem převzetí zboží od prodávajícího. Stejným okamžikem přechází na kupujícího také nebezpečí škody na věci.
- 5.7. Prodávající je povinen neprodleně vyrozumět kupujícího o případném ohrožení doby plnění a o všech skutečnostech, které mohou předmět plnění znemožnit.
- 5.8. Prodávající odpovídá kupujícímu za škodu způsobenou porušením povinností podle této smlouvy nebo povinností stanovené obecně závazným právním předpisem.
- 5.9. Strany se dohodly a prodávající určil, že osobou oprávněnou k jednání za prodávajícího ve věcech, které se týkají této smlouvy a její realizace je:
- | | |
|---------|--------------------|
| Jméno: | Tomáš Kratochvíl |
| e-mail: | kratochvil@toka.cz |
| tel.: | 737 241 600 |
- 5.10. Strany se dohodly a kupující určil, že osobou oprávněnou k jednání za kupujícího ve věcech, které se týkají této smlouvy a její realizace je:
- | | |
|--------|------------------------|
| Jméno: | Ing. František Jeřábek |
|--------|------------------------|

e-mail: jerabek@rektorat.czu.cz
tel.: 722 357 110

- 5.11. Veškerá korespondence, pokyny, oznámení, žádosti, záznamy a jiné dokumenty vzniklé na základě této smlouvy mezi smluvními stranami nebo v souvislosti s ní budou vyhotoveny v písemné formě v českém jazyce a doručují se buď osobně nebo doporučenou poštou, faxem či e-mailem, k rukám a na doručovací adresy oprávněných osob dle této smlouvy.

VI. Záruka na zboží

- 6.1. Prodávající přebírá záruku za zboží na dobu 36 měsíců. Záruční doba počíná běžet následující den po dni odstranění poslední vady nebránící užívání uvedené v předávacím protokolu.
- 6.2. Kupující je povinen písemně ohlásit prodávajícímu záruční vady neprodleně. Záruční opravy provede prodávající bezplatně ve lhůtě maximálně 10 pracovních dnů od ohlášení vady, případně prodávající dohodne s kupujícím jinou dobu odstranění reklamované vady. V případě nedodržení tohoto prováděcího termínu je kupující dále oprávněn nedostatky nechat odstranit třetí osobou na náklady prodávajícího, a to i bez předchozího upozornění na tuto skutečnost.
- 6.3. V případě opravy v záruční době se tato prodlužuje o dobu od oznámení závady kupujícím po její odstranění prodávajícím.
- 6.4. Reklamací lze uplatnit nejpozději do posledního dne záruční doby, přičemž i reklamáce odeslaná v poslední den záruční doby se považuje za včas uplatněnou.
- 6.5. Záruka se nevztahuje na závady způsobené neodbornou manipulací nebo mechanickým poškozením zboží.
- 6.6. Kupující si vyhrazuje právo místo záruční opravy požadovat odstranění reklamovaných vad dodáním náhradního zboží za zboží vadné, a to ve lhůtě dle čl. 6.2. této smlouvy.
- 6.7. V případě takové vady zboží nebo jeho části, která je neopravitelná a zároveň pokud prodávající nedisponuje zbožím stejného druhu a kvality, je kupující oprávněn od této smlouvy částečně odstoupit, a to v rozsahu vadného plnění, a žádat vrácení části kupní ceny, odpovídající ceně uvedené za daný druh zboží ve výkazu výměr, který tvoří přílohu č. 1 této smlouvy.

VII. Sankční ujednání

- 7.1. V případě, že prodávající nedodá zboží v termínu dle této smlouvy, zavazuje se kupujícímu uhradit smluvní pokutu ve výši 0,5 % z kupní ceny za každý i jen započatý den prodlení.
- 7.2. Prodávající je povinen kupujícímu uhradit smluvní pokutu ve výši 0,05 % z kupní ceny za každý započatý den prodlení s odstraněním reklamovaných vad ve lhůtě dle čl. 6.2. této smlouvy.
- 7.3. V případě prodlení kupujícího s úhradou faktury je prodávající oprávněn uplatnit vůči kupujícímu úrok z prodlení ve výši 0,05 % z dlužné částky za každý i jen započatý den prodlení s úhradou faktury.
- 7.4. Okolnosti vylučující odpovědnost nemají vliv na povinnost platit smluvní pokutu.
- 7.5. Kupující je oprávněn jakoukoli smluvní pokutu jednostranně započítat proti jakékoli pohledávce prodávajícího za kupujícím (včetně pohledávky prodávajícího na zaplacení kupní ceny).

- 7.6. Úhradou smluvní pokuty zůstávají nedotčena práva kupujícího na náhradu škody v plné výši.

VIII. Platnost a účinnost smlouvy

- 8.1. Tato smlouva nabývá platnosti dnem podpisu smlouvy oprávněnými zástupci obou smluvních stran a účinnosti uveřejněním v registru smluv v souladu se zákonem č. 340/2015 Sb., o zvláštních podmínkách účinnosti některých smluv, uveřejňování těchto smluv a o registru smluv (zákon o registru smluv), ve znění pozdějších předpisů.
- 8.2. Smlouvu je možné ukončit:
- a. písemnou dohodu smluvních stran,
 - b. písemnou výpověď
 - c. odstoupením od smlouvy.
- 8.3. Smlouvu je možné ukončit výpovědí kupujícího, a to i bez udání důvodu. Výpovědní lhůta činí 1 měsíc a začíná běžet 1. dnem měsíce, který následuje po měsíci, ve kterém obdržela smluvní strana výpověď.
- 8.4. Odstoupit od smlouvy lze pouze z důvodů stanovených ve smlouvě nebo zákonem. Od této smlouvy může smluvní strana dotčená porušením povinnosti jednostranně odstoupit pro podstatné porušení této smlouvy, přičemž za podstatné porušení této smlouvy se zejména považuje:
- 8.5. na straně kupujícího nezaplacení kupní ceny podle této smlouvy ve lhůtě delší 30 dní po dni splatnosti příslušné faktury,
- 8.6. na straně prodávajícího, jestliže nedodá řádně a včas předmět této smlouvy a nezjedná nápravu do 5 pracovních dnů od písemného upozornění kupujícím na neplnění této smlouvy.
- 8.7. na straně prodávajícího, postupuje-li prodávající při plnění smlouvy v rozporu s ujednáními této smlouvy, s pokyny oprávněného zástupce kupujícího, či s právními předpisy.
- 8.8. Kupující je oprávněn od smlouvy odstoupit v případě, že podle údajů uvedených v registru plátců DPH se prodávající stane nespolehlivým plátcem DPH.
- 8.9. Skončením účinnosti smlouvy zanikají všechny závazky smluvních stran ze smlouvy. Skončením účinnosti nebo jejím zánikem nezanikají nároky na náhradu škody a zaplacení smluvních pokut sjednaných pro případ porušení smluvních povinností vzniklé před skončením účinnosti smlouvy, a ty závazky smluvních stran, které podle smlouvy nebo vzhledem ke své povaze mají trvat i nadále, nebo u kterých tak stanoví zákon.

IX. Závěrečná ustanovení

- 9.1. Vztahy mezi stranami se řídí českým právním řádem. Ve věcech smlouvou výslovně neupravených se právní vztahy z ní vznikající a vyplývající řídí příslušnými ustanoveními občanského zákoníku a ostatními obecně závaznými právními předpisy.
- 9.2. Veškeré změny či doplnění smlouvy lze učinit pouze na základě písemné dohody smluvních stran. Takové dohody musí mít podobu datovaných, číslovaných a oběma smluvními stranami podepsaných dodatků smlouvy.

- 9.3. Vztahuje-li se důvod neplatnosti jen na některé ustanovení smlouvy, je neplatným pouze toto ustanovení, pokud z jeho povahy, obsahu anebo z okolností, za nichž bylo sjednáno, nevyplývá, že jej nelze oddělit od ostatního obsahu smlouvy.
- 9.4. Smluvní strany budou vždy usilovat o přátelské urovnání případných sporů vzniklých ze smlouvy. Pokud nebylo dosaženo přátelského urovnání sporu ani do 30 pracovních dnů po jeho prvním oznámení druhé straně, je kterákoliv ze smluvních stran oprávněna obrátit se svým nárokem k příslušnému soudu.
- 9.5. Smlouva se vyhotovuje a podepisuje v elektronické podobě.
- 9.6. Nedílnou součástí této smlouvy jsou následující přílohy:
a) Příloha č. 1 – Oceněný výkaz výměr
b) Příloha č. 2 – Dokumentace řešení interiéru
- 9.7. Prodávající bezvýhradně souhlasí se zveřejněním plného znění smlouvy tak, aby tato smlouva mohla být předmětem poskytnuté informace ve smyslu zákona č. 106/1999 Sb., o svobodném přístupu k informacím, ve znění pozdějších předpisů. Prodávající rovněž souhlasí se zveřejněním plného znění smlouvy dle § 219 zákona č. 134/2016 Sb., o zadávání veřejných zakázek, ve znění pozdějších předpisů a zákona č. 340/2015 Sb., o zvláštních podmínkách účinnosti některých smluv, uveřejňování těchto smluv a o registru smluv (zákon o registru smluv).
- 9.8. Prodávající bere na vědomí a souhlasí, že je osobou povinnou ve smyslu § 2 písm. e) zákona č. 320/2001 Sb., o finanční kontrole, ve znění pozdějších předpisů. Prodávající je povinen plnit povinnosti vyplývající pro něho jako osobu povinnou z výše citovaného zákona
- 9.9. Smluvní strany prohlašují, že si smlouvu před jejím podpisem přečetly a s jejím obsahem bez výhrad souhlasí. Smlouva je vyjádřením jejich pravé, skutečné, svobodné a vážné vůle. Na důkaz pravosti a pravdivosti těchto prohlášení připojují oprávnění zástupci smluvních stran své vlastnoruční podpisy.

V Praze dne

V Brně dne

Za kupujícího:
Česká zemědělská univerzita v Praze

Za prodávajícího:
TOKA a.s.

.....
Ing. Jakub Kleindienst, kvestor

.....
Tomáš Kratochvíl, předseda představenstva

Označení	Popis	Grafická příloha	Poznámka	Měrná jedn.	Množství							Revize	Množství	jedn.cena	celk. cena	výrobce a typ účastníkem nabízeného zboží
					1PP	1NP	2NP	3NP	4NP	STR	Celkem					
K01	Kancelářská židle	•		ks	4	10	2	14	17	0	47	00	47	4 566 Kč	214 602 Kč	www.rim.cz typ EP1204
K02	Manažerská židle	•		ks	0	0	0	1	0	0	1	00	1	6 124 Kč	6 124 Kč	www.rim.cz typ FX1104
K03	Křesílko návštěvní	•		ks	0	0	0	6	2	0	8	00	8	5 490 Kč	43 920 Kč	www.ldseating.cz - typ Polo1 PO-N2
K05	Židle přisedací	•		ks	6	4	2	13	0	0	25	00	25	3 015 Kč	75 375 Kč	www.rim.cz typ EP1224
K06, a	Židle jednací místnost	•		ks	0	0	0	26	0	0	26	00	26	7 250 Kč	188 500 Kč	www.ICF.it - typ Stick chair
K07	Židle předsedající jednací místnost	•		ks	0	0	0	1	0	0	1	00	1	6 595 Kč	6 595 Kč	www.ldseating.cz - typ Element 440-Z-N4
K08	Křeslo kancelář vedoucího	•		ks	0	0	0	2	0	0	2	00	2	22 900 Kč	45 800 Kč	www.profim.cz - typ Softbox11
K09	Sedačka kancelář vedoucího	•		ks	0	0	0	1	0	0	1	00	1	32 900 Kč	32 900 Kč	www.profim.cz - typ Softbox21
K10	Křesílko návštěvní recepce	•		ks	0	0	0	0	4	0	4	00	4	7 580 Kč	30 320 Kč	www.Alax.cz typ NU 20HS
K11	Výšetřovací lehátko	•		ks	0	1	0	0	1	0	2	00	2	9 811 Kč	19 622 Kč	www.zdravotnickydum.cz - typ VPL-2000
K12	Židle školní	•		ks	0	24	24	24	24	0	96	00	96	1 490 Kč	143 040 Kč	www.albacr.eu - typ Lilly
K14	Židle návštěvní ordinace	•		ks	0	1	0	0	4	0	5	00	5	2 651 Kč	13 255 Kč	www.rim.cz typ CX5212
K15	Židle pracovní senzorická laboratoř	•		ks	0	0	12	0	0	0	12	00	12	2 249 Kč	26 988 Kč	www.apari.cz - typ PIERA
K16	Židle pracovní senzorická učebna, šedá či bílá barva	•		ks	0	0	7	0	0	0	7	00	7	539 Kč	3 773 Kč	www.ezidle.cz - typ Chico
K17	Jídelní židlička	•		ks	7	13	0	4	0	0	24	00	24	3 050 Kč	73 200 Kč	www.Kovonax.cz - typ Campus SEMI
K18	Barová jídelní židlička	•		ks	0	0	0	3	3	0	6	00	9	1 982 Kč	17 838 Kč	www.Alax.cz typ KATE
K19	Jídelní židlička restaurace	•		ks	0	0	68	0	0	0	68	00	68	4 689 Kč	318 852 Kč	www.nowystyl.com - typ CafeLSG
K20	Sedací nábytek dvorana - typ a	•		ks	0	0	0	1	2	0	3	00	3	15 150 Kč	45 450 Kč	www.Alupress.cz - typ JETLAG CHAIR
K21	Sedací nábytek dvorana - typ b	•		ks	0	0	3	3	0	0	6	00	6	10 544 Kč	63 264 Kč	www.ceskeregaly.cz - Typ JS9840T
K22	Sedací nábytek dvorana - typ c	•		ks	0	8	8	10	0	0	26	00	26	6 400 Kč	166 400 Kč	www.Alupress.cz - typ JETLAG CHAIR
K24	Židle barová galerie	•		ks	0	8	0	0	0	0	8	00	8	3 060 Kč	24 480 Kč	www.ton.eu - typ rioja368
SKŘÍŇĚ																
S01, a	Šatní skříň, dveře otočné, 1/2 tyč, 1/2 police	•		ks	0	4	0	0	0	0	4	00	4	8 300 Kč	33 200 Kč	www.TOKA.cz - atyp vlastní výroba dle zadávací dokumentace
S02, a	Šatní skříň, dveře posuvné	•		ks	1	0	0	7	4	0	12	00	12	8 500 Kč	102 000 Kč	www.TOKA.cz - atyp vlastní výroba dle zadávací dokumentace
S03	Šatní skříň, dveře otočné (jedna police a tyč pro ramínka)	•		ks	3	0	0	1	0	0	4	00	4	7 500 Kč	30 000 Kč	www.TOKA.cz - atyp vlastní výroba dle zadávací dokumentace
S05	Zásuvkový kontejner pod stůl	•		ks	4	9	1	13	15	0	42	00	42	3 100 Kč	130 200 Kč	www.TOKA.cz - atyp vlastní výroba dle zadávací dokumentace

Označení	Popis	Grafická příloha	Poznámka	Měrná jedn.	Množství							Revize	Množství	jedn.cena	celk. cena	výrobce a typ účastníkem nabízeného zboží
					1PP	1NP	2NP	3NP	4NP	STR	Celkem					
S06,a,c	Policová skříň	•		ks	0	0	2	1	3	0	6	00	5	4 100 Kč	20 500 Kč	www.TOKA.cz - atyp vlastní výroba dle zadávací dokumentace
S07, a	Skříň policová dvéřová	•		ks	0	0	0	4	0	0	4	00	4	3 100 Kč	12 400 Kč	www.TOKA.cz - atyp vlastní výroba dle zadávací dokumentace
S08	Skříň policová dvéřová	•		ks	0	0	0	2	0	0	2	00	2	3 400 Kč	6 800 Kč	www.TOKA.cz - atyp vlastní výroba dle zadávací dokumentace
S09, b	Skříň policová dvéřová	•		ks	0	8	0	6	8	0	22	00	22	3 600 Kč	79 200 Kč	www.TOKA.cz - atyp vlastní výroba dle zadávací dokumentace
S10	Skříň s prosklenými dvířky	•		ks	5	8	1	20	12	0	46	00	46	4 400 Kč	202 400 Kč	www.TOKA.cz - atyp vlastní výroba dle zadávací dokumentace
S11	Skříňka otevřená, dole zásuvky	•		ks	0	0	0	4	3	0	7	00	7	5 400 Kč	37 800 Kč	www.TOKA.cz - atyp vlastní výroba dle zadávací dokumentace
S14	Police nástěnná se skrytými uchyty	•		ks	4	9	1	9	9	0	32	00	32	1 600 Kč	51 200 Kč	www.TOKA.cz - atyp vlastní výroba dle zadávací dokumentace
S15, a	Skříňka otevřená	•		ks	0	7	0	2	0	0	9	00	9	1 700 Kč	15 300 Kč	www.TOKA.cz - atyp vlastní výroba dle zadávací dokumentace
S16	Skříň vysoká policová, plně dveře	•		ks	0	7	1	0	0	0	8	00	8	4 600 Kč	36 800 Kč	www.TOKA.cz - atyp vlastní výroba dle zadávací dokumentace
S17	Výsuvný kontejner se zásuvkami přístavný, korpus dřevěný, šuplíky bílé	•		ks	1	0	0	0	6	0	7	00	7	4 600 Kč	32 200 Kč	www.TOKA.cz - atyp vlastní výroba dle zadávací dokumentace
S18	Skříň vysoká policová, plně dveře	•		ks	0	0	0	1	0	0	1	00	1	8 400 Kč	8 400 Kč	www.TOKA.cz - atyp vlastní výroba dle zadávací dokumentace
S19	Přiborník	•		ks	0	0	2	0	0	0	2	00	2	12 100 Kč	24 200 Kč	www.TOKA.cz - atyp vlastní výroba dle zadávací dokumentace
SS 01-26 SS 29-30 SS 31-38 SS 40-41	Šatní skříňky TYP 1, dělené, na lavičce	•		ks	54	121	22	48	0	0	245	00	245	4 125 Kč	1 010 625 Kč	www.enprag.cz typ XSCH254-Z1
SS39 SS43	Šatní skříňky TYP 2, nedělené, na lavičce	•		ks	0	0	4	0	4	0	8	00	8	2 966 Kč	23 728 Kč	www.enprag.cz typ XSCH254-Z2
SS 44	Šatní skříňky nedělené TYP 3, nedělené, na soklu	•		ks	0	2	0	0	0	0	2	00	2	4 425 Kč	8 850 Kč	www.enprag.cz typ XSCH06-Z1
SS 27,28,	Šatní skříňky otevřené	•		ks	0	2	0	0	0	0	2	00	2	16 000 Kč	32 000 Kč	www.toka.cz - atyp výrobek dle zadávací dokumentace

Označení	Popis	Grafická příloha	Poznámka	Měrná jedn.	Množství							Revize	Množství	jedn.cena	celk. cena	výrobce a typ účastníkem nabízeného zboží
					1PP	1NP	2NP	3NP	4NP	STR	Celkem					
STOLY																
T01	Stůl kancelářský	•		ks	6	10	1	18	13	0	48	00	48	3 600 Kč	172 800 Kč	www.toka.cz - typ Practika3
T01 b, d	Stůl kancelářský	•		ks	0	1	12	12	12	0	37	00	37	3 600 Kč	133 200 Kč	www.toka.cz - typ Practika3
T01 c	Stůl kancelářský	•		ks	0	6	0	0	0	0	6	00	6	3 400 Kč	20 400 Kč	www.toka.cz - typ Practika3
x	průchodka, kanál	•		ks	4	10	1	12	14	0	41	00	41	2 150 Kč	88 150 Kč	www.demotrade.cz - typ 190411,160118,353355
xa	Box na PC	•		ks	0	0	0	0	0	0	0	00	5	1 150 Kč	5 750 Kč	www.TOKA.cz - atyp vlastní výroba dle zadávací dokumentace
y	Svod kabelů - plastový chobot	•		ks	0	0	1	5	1	0	7	00	7	690 Kč	4 830 Kč	www.demotrade.cz - typ 132293
T02, b	Stůl kulatý konferenční pr. Min. 600 mm, deska LTD tl. Min. 36mm	•		ks	0	0	0	4	3	0	7	00	7	5 000 Kč	35 000 Kč	www.Alupress.cz - typ YPSILON 4794
T03	Stůl jednací	•		ks	0	0	0	2	0	0	2	00	2	37 300 Kč	74 600 Kč	www.Narbutas.com - typ Plana
T04, a	Přisedací stolek	•		ks	0	0	0	1	0	0	1	00	1	1 600 Kč	1 600 Kč	www.toka.cz - typ Practika3
T05	Stůl katedra vč. Zákrytu nohou	•		ks	0	1	1	1	1	0	4	00	4	4 600 Kč	18 400 Kč	www.toka.cz - typ Practika3
T06	Stůl výživový poradce	•		ks	0	0	0	0	1	0	1	00	1	10 883 Kč	10 883 Kč	www.Narbutas.com - typ AIR
T07	Stůl výživový poradce bez boční skříňky	•		ks	0	0	0	0	1	0	1	00	1	5 200 Kč	5 200 Kč	www.Narbutas.com - typ AIR
T08	Stůl jednací - salonek za restaurací, LTD lamino tl. Min 36mm (deska ze dvou kusů, podnož 4x)	•		ks	0	0	1	0	0	0	1	00	1	14 750 Kč	14 750 Kč	www.alupress.cz - typ BSC1701SS + vlastní výroba TOKA
T09, a	Stůl jídelní, LTD lamino tl.36mm	•		ks	2	4	0	1	0	0	7	00	7	4 590 Kč	32 130 Kč	www.alupress.cz - typ BSC1701SS + vlastní výroba TOKA
T10	Stůl barový galerie pr. min 600mm	•		ks	0	9	0	0	0	0	9	00	9	4 590 Kč	41 310 Kč	www.Alupress.cz - typ YPSILON 4794
T11	Stůl vedoucí	•		ks	0	0	0	1	0	0	1	00	1	20 300 Kč	20 300 Kč	www.toka.cz - atyp výrobek dle zadávací dokumentace
T12	Stůl vedoucí - přístavný	•		ks	0	0	0	1	0	0	1	00	1	3 400 Kč	3 400 Kč	www.toka.cz - atyp výrobek dle zadávací dokumentace
T13	Stůl restaurace	•		ks	0	0	0	22	0	0	22	00	22	2 690 Kč	59 180 Kč	www.toka.cz - typ Practika3
RECEPCE																
R01	Recepce	•		ks	0	0	0	0	1	0	1	00	1	36 600 Kč	36 600 Kč	www.toka.cz - atyp výrobek dle zadávací dokumentace
PARAVANY																
P01	Paravan stolní v. min 450mm	•		ks	4	9	1	10	13	0	37	00	37	2 890 Kč	106 930 Kč	www.interie-ricany.cz - typ 625
P02	Paravan ordinace, výška min. 1800mm	•		ks	0	0	0	0	2	0	2	00	2	7 500 Kč	15 000 Kč	www.bejot.cz, typ CELL - SV SC800
P03	Výstavní panel	•		ks	0	26	0	0	0	0	26	00	26	6 532 Kč	169 832 Kč	www.soryx.cz - typ Elegant"C"

Označení	Popis	Grafická příloha	Poznámka	Měrná jedn.	Množství							Revize	Množství	jedn.cena	celk. cena	výrobce a typ účastníkem nabízeného zboží	
					1PP	1NP	2NP	3NP	4NP	STR	Celkem						
P03a	Podnož k výstavnímu panelu kulatá	•		ks	0	30	0	0	0	0	0	18	00	18	800 Kč	14 400 Kč	www.soryx.cz - typ Elegant C
P04	Zákryt nohou ke stolu T01	•		ks	0	0	0	3	0	0	3	00	3	1 200 Kč	3 600 Kč	www.toka.cz - atyp výrobek dle zadávací dokumentace	

Označení	Popis	Grafická příloha	Poznámka	Měrná jedn.	Množství							Revize	Množství	jedn.cena	celk. cena	výrobce a typ účastníkem nabízeného zboží
					1PP	1NP	2NP	3NP	4NP	STR	Celkem					
ATYP																
A01	Pultik sekretariát	•		ks	0	0	0	1	0	0	1	00	1	1 300 Kč	1 300 Kč	www.toka.cz - atyp výrobek dle zadávací dokumentace
A02	Botník	•		ks	0	3	0	0	0	0	3	00	3	2 800 Kč	8 400 Kč	www.toka.cz - atyp výrobek dle zadávací dokumentace
A03, b	Barový pult	•		ks	0	0	0	1	1	0	2	00	2	9 600 Kč	19 200 Kč	www.toka.cz - atyp výrobek dle zadávací dokumentace
A04	Vestavná skříň v nice (0.04b)	•		ks	1	0	0	0	0	0	1	00	1	22 100 Kč	22 100 Kč	www.toka.cz - atyp výrobek dle zadávací dokumentace
A05	Vestavná skříň v nice (1.27)	•		ks	0	1	0	0	0	0	1	00	1	22 100 Kč	22 100 Kč	www.toka.cz - atyp výrobek dle zadávací dokumentace
A07	Vestavná skříň v nice (1.25)	•		ks	0	1	0	0	0	0	1	00	1	14 100 Kč	14 100 Kč	www.toka.cz - atyp výrobek dle zadávací dokumentace
A08	Vestavná skříň v nice (1.16)	•		ks	0	1	0	0	0	0	1	00	1	23 100 Kč	23 100 Kč	www.toka.cz - atyp výrobek dle zadávací dokumentace
A09	Vestavná skříň v nice (3.24)	•		ks	0	0	0	1	0	0	1	00	1	11 100 Kč	11 100 Kč	www.toka.cz - atyp výrobek dle zadávací dokumentace
A10	Vestavná skříň v nice (3.22)	•		ks	0	0	0	1	0	0	1	00	1	23 100 Kč	23 100 Kč	www.toka.cz - atyp výrobek dle zadávací dokumentace
A11	Knihovna (2.23)	•		ks	0	0	0	1	0	0	1	00	1	11 990 Kč	11 990 Kč	www.toka.cz - atyp výrobek dle zadávací dokumentace
A12	Nábytková sestava (2.23)	•		ks	0	0	0	1	0	0	1	00	1	24 100 Kč	24 100 Kč	www.toka.cz - atyp výrobek dle zadávací dokumentace
A13	Nábytková sestava s lednicí (2.23)	•		ks	0	0	0	1	0	0	1	00	1	15 300 Kč	15 300 Kč	www.toka.cz - atyp výrobek dle zadávací dokumentace
A14	Nábytková sestava (2.23)	•		ks	0	0	0	1	0	0	1	00	1	13 900 Kč	13 900 Kč	www.toka.cz - atyp výrobek dle zadávací dokumentace
A15	Zástěna	•		ks	0	3	0	0	0	0	3	00	3	4 600 Kč	13 800 Kč	www.toka.cz - atyp výrobek dle zadávací dokumentace
A16	Nábytková sestava	•		ks	0	0	0	1	0	0	1	00	1	6 000 Kč	6 000 Kč	www.toka.cz - atyp výrobek dle zadávací dokumentace
A17	Řečnický pult	•		ks	0	1	1	1	0	0	3	00	2	5 481 Kč	10 962 Kč	WWW.ambra.cz - typ 7030902200013
VĚŠÁKY																
V01	Věšák volně stojící	•		ks	2	3	3	2	1	0	11	00	11	4 790 Kč	52 690 Kč	www.lino.cz - typ FLAG
V02	Věšáková stěna LTD tl. min 18mm, š. 750mm	•		ks	1	1	0	7	6	0	15	00	15	1 600 Kč	24 000 Kč	www.TOKA.cz + Demos Extendo
V03	Věšáková stěna LTD tl. Min. 18mm, š. min. 450mm	•		ks	0	3	0	1	0	0	4	00	4	1 400 Kč	5 600 Kč	www.TOKA.cz + Demos Extendo



Označení	Popis	Grafická příloha	Poznámka	Měrná jedn.	Množství							Revize	Množství	jedn.cena	celk. cena	výrobce a typ účastníkem nabízeného zboží
					1PP	1NP	2NP	3NP	4NP	STR	Celkem					
V04	Věšáková stěna LTD tl. min 18mm, š. min. 1800mm	•		ks	0	0	0	1	1	0	2	00	2	2 500 Kč	5 000 Kč	www.TOKA.cz + Demos Extendo
V05	Věšáková stěna LTD tl. Min. 18mm, š. min. 1100mm	•		ks	0	1	0	0	0	0	1	00	1	2 400 Kč	2 400 Kč	www.TOKA.cz + Demos Extendo
V07	Věšáková stěna LTD tl. Min. 18mm, š. min. 750mm, v. min.1500mm	•		ks	0	0	2	1	0	0	3	00	3	2 400 Kč	7 200 Kč	www.TOKA.cz + Demos Extendo

Označení	Popis	Grafická příloha	Poznámka	Měrná jedn.	Množství							Revize	Množství	jedn.cena	celk. cena	výrobce a typ účastníkem nabízeného zboží
					1PP	1NP	2NP	3NP	4NP	STR	Celkem					
OSTATNÍ																
O01, a	Odpadkový koš, bílý / antracit	•		ks	3	9	4	11	7	0	34	00	34	600 Kč	20 400 Kč	www.potřeby pro kancelář.cz - typ Durable
O02	Odpadkový koš na papír			ks	2	3	0	8	5	0	18	00	18	160 Kč	2 880 Kč	www.potřeby pro kancelář.cz - typ kovový koš
O03	Odpadkový koš dvorana	•		ks	1	1	1	2	1	0	6	00	6	3 400 Kč	20 400 Kč	www.dilenske-vybaveni.cz - typ 112009
O04	Sada 3 košů na tříděný odpad	•		ks	0	1	1	2	1	0	5	00	5	7 300 Kč	36 500 Kč	www.kaiserkraft.cz - typ 62851549
ZA01	Tabule nástěnná	•		ks	0	0	1	1	1	0	3	00	3	4 000 Kč	12 000 Kč	www.tabule-flipcharty.cz - typ Office tech
ZA02	Tabule nástěnná	•		ks	0	1	0	0	0	0	1	00	1	4 690 Kč	4 690 Kč	www.tabule-flipcharty.cz - typ Office tech
TR01	Trezor skříňový	•		ks	0	0	0	1	0	0	1	00	1	7 907 Kč	7 907 Kč	www.trezor.shop.cz - typ SS1182
L02	Vestavní lednice (mimo kuchyňské linky)	•		ks	0	0	0	1	0	0	1	00	1	9 900 Kč	9 900 Kč	www.electrolux.cz - typ LFB2AF88S
SL01	Nábytek pro senzorickou laboratoř	•		ks	0	0	1	0	0	0	1	00	1	598 570 Kč	598 570 Kč	www.toka.cz - atyp výrobek dle zadávací dokumentace
DÍLNY																
D02	PONK	•		ks	2	0	0	0	0	0	2	00	1	17 738 Kč	17 738 Kč	www.rudeta.cz - typ F170Z52D2
D03	Stůl dílenský stavitelný	•		ks	2	0	0	0	0	0	2	00	2	6 086 Kč	12 172 Kč	www.rudeta.cz - typ FS170
D04	Závěsy na křovinořezy	•		ks	1	0	0	0	0	0	1	00	1	350 Kč	350 Kč	www.kovové výrobky.cz - držák křovinořezy
D05	Skříň PHM	•		ks	1	0	0	0	0	0	1	00	1	67 059 Kč	67 059 Kč	www.denios.cz - typ G-1201
D06	Nástěnná skříňka nářadová	•		ks	2	0	0	0	0	0	2	00	2	4 529 Kč	9 058 Kč	www.regaly-nabytek.cz typ RD245
D08	Čistič na holiny	•		ks	0	2	0	0	0	0	2	00	2	8 559 Kč	8 559 Kč	www.meva-tec.cz - typ čistič holinek
D09	Botník na holiny	•		ks	0	1	0	0	0	0	1	00	1	3 800 Kč	7 600 Kč	www.enprag.cz - typ SUS322W
D10	Držák na nářadí	•		ks	0	2	0	0	0	0	2	00	2	350 Kč	700 Kč	www.kovové výrobky.cz - držák nářadí
D11	Hliníkové štafle	•		ks	0	1	0	1	0	0	2	00	2	3 831 Kč	7 662 Kč	www.ALVE.cz - typ Forte 8905
KUCHYŇSKÉ LINKY																
KL/001	Kuchyňská linka komplet	•		ks	1	0	0	0	0	0	1	00	1	61 300 Kč	61 300 Kč	www.toka.cz - atyp výrobek dle zadávací dokumentace
KL/002	Kuchyňská linka komplet	•		ks	1	0	0	0	0	0	1	00	1	61 300 Kč	61 300 Kč	www.toka.cz - atyp výrobek dle zadávací dokumentace
KL/101	Kuchyňská linka komplet	•		ks	0	1	0	0	0	0	1	00	1	61 300 Kč	61 300 Kč	www.toka.cz - atyp výrobek dle zadávací dokumentace
KL/102	Kuchyňská linka komplet	•		ks	0	1	0	0	0	0	1	00	1	61 300 Kč	61 300 Kč	www.toka.cz - atyp výrobek dle zadávací dokumentace
KL/103	Kuchyňská linka komplet	•		ks	0	1	0	0	0	0	1	00	1	60 300 Kč	60 300 Kč	www.toka.cz - atyp výrobek dle zadávací dokumentace

Označení	Popis	Grafická příloha	Poznámka	Měrná jedn.	Množství						Revize	Množství	jedn.cena	celk. cena	výrobce a typ účastníkem nabízeného zboží	
					1PP	1NP	2NP	3NP	4NP	STR						Celkem
KL/302	Kuchyňská linka komplet	•		ks	0	0	0	1	0	0	1	00	1	55 200 Kč	55 200 Kč	www.toka.cz - atyp výrobek dle zadávací dokumentace
KL/303	Kuchyňská linka komplet	•		ks	0	0	0	1	0	0	1	00	1	68 930 Kč	68 930 Kč	www.toka.cz - atyp výrobek dle zadávací dokumentace
KL/304	Kuchyňská linka komplet	•		ks	0	0	0	1	0	0	1	00	1	61 300 Kč	61 300 Kč	www.toka.cz - atyp výrobek dle zadávací dokumentace
KL/401	Kuchyňská linka komplet	•		ks	0	0	0	0	1	0	1	00	1	34 900 Kč	34 900 Kč	www.toka.cz - atyp výrobek dle zadávací dokumentace
KL/402	Kuchyňská linka komplet	•		ks	0	0	0	0	1	0	1	00	1	48 600 Kč	48 600 Kč	www.toka.cz - atyp výrobek dle zadávací dokumentace
KL/403	Kuchyňská linka komplet	•		ks	0	0	0	0	1	0	1	00	1	61 300 Kč	61 300 Kč	www.toka.cz - atyp výrobek dle zadávací dokumentace
CELKEM													6 363 663,00 Kč			



Pozn.: Dokumentace je určena pro změnu stavby před dokončením.

Pozn.: Dokumentace pro výběr zhotovitele je zpracována v podrobnostech dok. pro provádění stavby.

GENERÁLNÍ PROJEKTANT: GENERAL DESIGNER:  K4 a.s. Kociánka 8/10, BRNO 612 00 tel.: +420 541 126 611 fax.: +420 541 126 610 e-mail: brno@k4.cz www.k4.cz	FAPPZ, ČZU Kamýcká 129, 165 21 Praha 6 - Suchdol	INVESTOR : CLIENT:  OBJEDNATEL: PROJECT MANAGER:	AUTORIZACE: AUTHORIZED BY:		
		SUBDODAVATEL: SUBCONTRACTOR:	ČÍSLO PARÉ: DOCUMENT SET NUMBER:		
	NÁZEV AKCE: TITLE:	VÝUKOVÉ CENTRUM ZPRACOVÁNÍ ZEM. PRODUKTŮ FAPPZ	MANAŽER PROJEKTU: PROJECT DIRECTOR:	Ing. arch. Filip Hačkajlo	
	ARCHITEKT: ARCHITECT:		Ing. arch. Pavla Protivová		
	HLAVNÍ INŽENÝR: CHIEF PROJECT MANAGER:		Ing. Lukáš Pechoušek		
	PROJEKTANT: DESIGNER:				
		ZAKÁZKA Č.: CONTRACT NO.:	1200	ODDÍL: PART:	05
STAVEBNÍ OBJEKT: BUILDING PART:	-	DATUM: DATE:	01.08.2019		
		MĚŘÍTKO: SCALE:			
OBCHODNÍ SOUBOR: PACKAGE:	NÁBYTEK	STUPEŇ PD: PROJECT STATUS:	DVZ		
		KÓD DOKUMENTACE: CODE:	D.2		
OBSAH: CONTENT:	-	ČÍSLO VÝKRESU: DRAWING NUMBER:		REVIZE: REVISION:	1200-05_D.2_00

Pozn.: Dokumentace je určena pro změnu stavby před dokončením.

Pozn.: Dokumentace pro výběr zhotovitele je zpracována v podrobnostech dok. pro provádění stavby.

GENERÁLNÍ PROJEKTANT: GENERAL DESIGNER:  K4 a.s. Kociánka 8/10, BRNO 612 00 tel.: +420 541 126 611 fax.: +420 541 126 610 e-mail: brno@k4.cz www.k4.cz	FAPPZ, ČZU Kamýcká 129, 165 21 Praha 6 - Suchdol	INVESTOR : CLIENT:  OBJEDNATEL: PROJECT MANAGER:	AUTORIZACE: AUTHORIZED BY:		
		SUBDODAVATEL: SUBCONTRACTOR:	ČÍSLO PARÉ: DOCUMENT SET NUMBER:		
	NÁZEV AKCE: TITLE:	VÝUKOVÉ CENTRUM ZPRACOVÁNÍ ZEM. PRODUKTŮ FAPPZ	MANAŽER PROJEKTU: PROJECT DIRECTOR:	Ing. arch. Filip Hačkajlo	
	ARCHITEKT: ARCHITECT:		Ing. arch. Pavla Protivová		
	HLAVNÍ INŽENÝR: CHIEF PROJECT MANAGER:		Ing. Lukáš Pechoušek		
	PROJEKTANT: DESIGNER:				
		ZAKÁZKA Č.: CONTRACT NO.:	1200	ODDÍL: PART:	05
STAVEBNÍ OBJEKT: BUILDING PART:	-	DATUM: DATE:	01.08.2019		
		MĚŘÍTKO: SCALE:			
OBCHODNÍ SOUBOR: PACKAGE:	NÁBYTEK	STUPEŇ PD: PROJECT STATUS:	DVZ		
		KÓD DOKUMENTACE: CODE:	D.2		
OBSAH: CONTENT:	-	ČÍSLO VÝKRESU: DRAWING NUMBER:		REVIZE: REVISION:	1200-05_D.2_00

D.2. - TECHNICKÁ ZPRÁVA - nábytek

OBSAH	STR
1 ARCHITEKTONICKÉ A DISPOZIČNÍ ŘEŠENÍ	2
2 VÝTVARNÉ ŘEŠENÍ.....	2
3 BAREVNÝ KONCEPT OBJEKTU.....	3
5 NÁBYTEK.....	4

Poznámka:

V souladu se zněním zákona č. 134/2016 Sb., o zadávání veřejných zakázek, ve znění pozdějších předpisů, všechny obrázky a vizualizace ve výpisech, zobrazení ve zprávách a ve výkresech jsou ilustrativní a popisují design jednotlivých kusů nábytku. To znamená, že mohou být nahrazeny jiným výrobkem stejného vzhledu, stejných nebo lepších technických parametrů se stejnou nebo delší životností. Každý z těchto výrobků bude vyvzorkován a písemně odsouhlasen zástupcem kupujícího. Prodávající zodpovídá za dodržení technických předpisů výrobců a splnění normových požadavků na uvedené konstrukce.

1 Architektonické a dispoziční řešení

Objekt Výukového centra zpracování zemědělských produktů je umístěn na kraji univerzitního areálu při vjezdové komunikaci. Má půdorys ve tvaru „L“, složený z hlavního pětipodlažního objektu mírně zkosného obdélného půdorysu a přilehlého jednopodlažního objektu demonstračního a experimentálního pracoviště s pozemkem – tzv. statku. Hlavní vstup do objektu je ze severní areálové komunikace, souběžné s ulicí Kamýcká. Půdorysně je objekt rozdělen na 3 funkční celky: severozápadně orientovanou část provozní a výukovou, která obsahuje prostory jednotlivých technologických a výrobních provozů a k nim náležejících učeben, jihovýchodní část administrativní, kde jsou převážně kanceláře a s nimi související prostory včetně zázemí a vertikálních komunikací. Oba celky jsou spojeny dvoranou, procházející skrz všechna podlaží. Díky otvorům v podlaze jednotlivých pater dvorany je prostor ve vertikálním směru od 1. do 4. NP opticky propojený a zvětšující se velikost průhledů směrem nahoru podtrhuje jeho dynamické působení. Světlík v úrovni 5.NP celý prostor osvětluje.

2 Výtvarné řešení

Výtvarné řešení interiéru navazuje na celkové architektonické pojetí objektu. Ohniskem vnitřního prostoru je dvorana, jejíž ztvárnění zachovává hlavní principy vnějšího otváření objektu – jednoduchost směřující k minimalismu. Charakterizuje ji neutrální barevnost a syrovost pohledového betonu v kombinaci s tmavou keramickou dlažbou a sklem, které se uplatňuje jednak na obkladech výtahových stěn, jednak jako hlavní materiál zábradlí.

Důležitým prvkem a oživením prostoru jsou barevné detaily, jež vycházejí z barevného konceptu objektu (viz 3. barevný koncept objektu) a napomáhají orientaci v rámci budovy.

Část provozní je řešena s důrazem na funkčnost a potřeby daných technologií. Z velké části se zde uplatňují keramické obklady, vždy v kombinaci základního světlého neutrálního odstínu s akcenty v barvě daného provozu. Nedílnou součástí ztvárnění provozních interiérů jsou podlahy, převážně lité, v odpovídajícím odstínu, nebo výrazněji barevné podlahy vinylové v chodbách a denních místnostech. Stropy v provozech jsou většinou ponechány bez podhledů, opatřeny uzavíracím nátěrem.

V části administrativní je kladen větší důraz na reprezentativnost. Typické jsou vinylové podlahy v neutrálním odstínu, nábytek v dezénu světlého dřeva s barevnými detaily potahů židlí a paravanů. Kancelář vedoucího s přílehlým sekretariátem a zasedací místností jsou řešeny ve vyšším standardu s nábytkem v tmavším odstínu dřeva a kobercem ve čtvercích s lineárním dekorem. Oproti neutrálním kancelářím je barevně zdůrazněna čajová kuchyňka jako místo pro odpočinek a občerstvení zaměstnanců.

Podrobná specifikace materiálů, povrchů a atypického mobiliáře je v projektové dokumentaci interiéru.

3 Barevný koncept objektu

Barevné řešení dotváří architekturu interiéru a zároveň je součástí orientačního systému. Každý z výukových technologických provozů má přiřazenou barvu, charakteristickou pro ztvárnění k němu náležejícím prostor. Pro volbu barev bylo použito zobrazení barevného spektra v kruhu a jeho pomyslné rozřezání na šest vodorovných pásem podle počtu podlaží. Zároveň byly zachovány ustálené kombinace barev s určitým typem provozu, jako např. maso – červená, mléko – modrá.

V každém podlaží se tak uplatňuje několik barev a barva převažující se stala barvou určující pro dané podlaží. Zvolené barvy a jejich odstíny se uplatňují v interiéru jednotlivých provozů například v podlahách, keramických obkladech, v nábytku a doplňcích, případně v barvě stěn.

Přehled barevnosti provozů:

Provoz	Barva	Podlaží
Lisovna	Vínová RAL 4002	-1
Maloobjemový provoz ke zpracování masa	Červená RAL 3020	1,2
Maloobjemový provoz ke zpracování mléka	Světle modrá RAL 5024	1,2
Moštárna	Tmavě modrá RAL 5002	1
Maloobjemová pekárna a cukrárna	Oranžová RAL 2003	3
Gastroprovoz a degustační kuchyně	Žlutá RAL 1018	4
Sladovna, výukový a demonstrační minipivovar	Zelená RAL 6002	4
Zpracování ovoce a zeleniny, lyofilizační technologie	Světle zelená RAL 6018	4
Maloobjemová mlýnice	Okrová RAL 1017	4
Senzorická laboratoř	Bílá RAL 9003	4
Kanceláře	Šedá RAL 7040	2,3,5
Výstavní prostor	Tmavě šedá RAL 7043	1
Výživová laboratoř	Tyrkysová RAL 5018	3

Přehled barevnosti podlaží

Podlaží	Barva
-1	Vínová RAL 4002
1	Modrá 5024
2	Červená 3020
3	Oranžová RAL 2003
4	Zelená RAL 6018
5	Žlutá RAL 1018

Při odkazu na barevný koncept objektu v dokumentaci interiéru jsou uvedené barvy určující, pokud není uvedena jiná konkrétní barva.

4 Nábytek

Do interiéru bude umístěn mobiliář dle odsouhlasené specifikace. Mobiliář je navržen převážně jako typový. Atypickými prvky budou barové pulty v kuchyňkách, několik kusů nábytku v kanceláři vedoucího, věšákové stěny, sedací rámy oken v učebnách, vestavěné skříňové sestavy ve výklencích chodeb a několik dalších drobných prvků. Při výběru nábytku a povrchových úprav pro atypické kusy budou vždy předloženy vzorky barev a dezénů k odsouhlasení investorem a architektem interiéru. Pro všechny atypické kusy a soubory nábytku bude architektovi interiéru a investorovi předložena dílenská dokumentace včetně statického návrhu a posouzení.

Na míru budou vyrobeny kuchyňské linky v denních místnostech, čajových kuchyňkách a v recepci výživového poradce.

Atypicky bude řešen nábytkový soubor senzorické laboratoře. Jedná se o nábytkové vybavení prostoru 4.28 se zkušebními kóji, které budou odpovídat normě ČSN ISO 8589: Senzorická analýza – obecné pokyny pro uspořádání senzorického pracoviště. Dále pak k tomuto souboru patří sestava „skříňových“ zkušebních kójí v přílehlé učebně 4.29. Podrobná dokumentace viz Výkres D.2.009 – NÁBYTEK – SENZORICKÁ LABORATOŘ a Specifikace nábytku.

Kancelářský nábytek je navržen převážně z materiálu LTD. U exponovaných a namáhaných povrchů s nejvyššími požadavky na odolnost a trvanlivost je použit materiál HPL – viz Specifikace nábytku a výkresová dokumentace nábytku. Navržený povrch je v dezénu dřeva, a to světlý odstín v běžných kancelářích, tmavší odstín v kanceláři vedoucího a k ní přílehlém sekretariátu a zasedací místnosti. Pro šatní skříň a skříňky není požadován nábytkový zámek, s výjimkou šatní skříň v místnosti 2.22, kde je umístěn trezor.

Učebny budou vybaveny stoly a ergonomicky tvarovanými školními židlemi, katedrou s počítačovým vybavením, tabulí. Několik policových skříněk s uzamykatelnými dvířky je v každé z učeben.

Hygienická zázemí – šatny jsou vybaveny skříňkami z ocelového plechu. Jsou řešeny jako typové, s individuálními úpravami podle požadavků investora. Budou dodány ve dvojnásobném barevném provedení. Skříňky „čisté“ budou v barvě světle šedé RAL 7035. Skříňky „špinavé“ budou mít světle šedý korpus RAL 7035, dvířka budou mít tmavá, v barvě antracit RAL 7031. Všechny skříňky budou vybaveny číslem v barvě podle barevného konceptu objektu.


Pouze šatní skříň SS27 a SS28 a policová skříň SS44 jsou řešeny atypicky na základě specifických požadavků provozu. Podrobné řešení a vybavení šatních skříněk viz výkres D.2.010 ŠATNÍ SKŘÍŇKY a Specifikace nábytku.

Sedací nábytek ve dvoraně je řešen jako typový. Jedná se celkem o tři typy sestav nábytku: 1. a 2. typ je nábytek s pevným ocelovým rámem a překližkovou konstrukcí pro sedáky a opěrky, které jsou čalouněné odolným a snadno udržovatelným potahem, s certifikáty BS EN 1021-1, BS EN 1021-2 požární odolnosti. V přízemí jsou umístěny dvě menší sestavy lavic s opěrákem. Ve 2. a 3. NP je typ 2 ze stejné série výrobce. Jedná se o větší sestavu ve tvaru Y pro cca 15 osob, umožňující pohodlné sezení i práci s notebookem na stolku, který je pevnou součástí sedacího nábytku. Typ 3 jsou sestavy s pevnou kovovou konstrukcí, vždy 4 sedáky s otočným mechanismem pevně spojené se stolem. Barva sedáku odpovídá barevnému konceptu objektu. Tento typ nábytku je navržen ve 2. - 4. NP, umístění dle výkresové dokumentace.

Součástí nábytkového vybavení dvorany tvoří akustické elementy, zavěšené z konstrukce střešního světlíku do úrovní jednotlivých podlaží. Tyto prvky budou odpovídat barevnému konceptu objektu a budou dotvářet akustickou pohodu v prostoru dvorany. O finálním počtu těchto prvků rozhodne investor.

Vypracovala: Ing. arch. Pavla Protivová
V Praze, 12. 7. 2017

Č. REVIZE: REVISION NUMBER:	DATUM VYDÁNÍ: DATE OF ISSUE:	POPIS REVIZE: DESCRIPTION OF THE REVISION:	VYPRACOVAL: ELABORATED BY:




GENERÁLNÍ GENERAL DESIGNER:  ARCHITECTS & ENGINEERS K4 a.s. Na Florenci 23, 110 00 Praha tel.: +420 277 779 111 fax.: +420 233 326 506 e-mail: praha@k4.cz www.k4.cz	INVESTOR: CLIENT: XXX XXX	AUTORIZACE: AUTHORIZED BY:
	OBJEDNATEL: PROJECT MANAGER: XXX XXX	
	SUBDODAVATEL: SUBCONTRACTOR: XXX XXX	ČÍSLO PARÉ: DOCUMENT SET NUMBER:
NÁZEV AKCE: TITLE: XXX XXX	MANAŽER PROJEKTU: PROJECT DIRECTOR: XXX	
	ARCHITEKT: ARCHITECT: XXX	
	HLAVNÍ INŽENÝR: CHIEF PROJECT MANAGER: XXX	
	PROJEKTANT: DESIGNER: XXX	
	ZAKÁZKA Č.: CONTRACT NO.: XXX	ODDÍL: PART: xx
STAVEBNÍ OBJEKT: BUILDING PART: XXX XXX	DATUM: DATE: XXX	
	MĚŘÍTKO: SCALE: 	
OBCHODNÍ SOUBOR: PACKAGE: XXX XXX	STUPĚN PD: PROJECT STATUS: XXX	
	KÓD DOKUMENTACE: CODE: 	
OBSAH: CONTENT: XXX XXX	ČÍSLO VÝKRESU: DRAWING NUMBER: XXX_XX_XX_XXX_XX	REVIZE: REVISION:





ČZU - Výukové centrum zpracování zemědělských produktů






Nábytek





V souladu se zněním zákona o ZZVZ všechny ve výpisech, zobrazení ve zprávách a ve výkresech je ilustrativní a popisuje design jednotlivých kusů nábytku. To znamená, že mohou být nahrazeny jiným výrobkem stejného vzhledu, stejných nebo lepších technických parametrů se stejnou nebo delší životností. Každý z těchto výrobků bude vyvzorkován a písemně odsouhlasen zástupcem kupujícího. Prodávající zodpovídá za dodržení technických předpisů výrobců a splnění normových požadavků na uvedené konstrukce.

Mobiliář je navržen převážně jako typový. Atypické prvky jsou součástí výkresové dokumentace nábytku. Při výběru nábytku a povrchových úprav pro atypické kusy budou vždy předloženy vzorky barev a dezénů k odsouhlasení investorem a architektem interiéru. Pro všechny atypické kusy a soubory nábytku bude architektovi interiéru a investorovi předložena dílenská dokumentace včetně statického návrhu a posouzení. Součástí dodávky je vždy instalace kompletního nábytku na určené místo, případné napojení, propojení a zprovoznění.





označení	typ	obrázek	popis	Revize
K01	Kancelářská židle		Otočná kancelářská židle s vysokou zádivou opěrkou, s konstrukcí odděleného sedáku a opěrkou zad, synchronní mechanika - dynamické sezení, aretace v pěti polohách, lumbální nastavení. Ergonomicky tvarovaný sedák a opěrák. Možnost posunu sedáku. Kříž pětiramenný pr. 65cm (+- 10 %) z polyamidu s kolečky na tvrdou podlahu s průměrem min. 60 mm. Celoplastové područky výškově stavitelné, plocha područek z měkčeného PU. Čalouněný sedák, barva potahu dle barevného řešení místnosti. Odolnost čalounění proti oděru min. 100.000 cyklů, hořlavost dle EN 1021-1, zdroj zapalování 5. Záda síťovaná : 99 % polyester, 1 % elastan, stálobarevnost skupina 5/7, odolnost proti ohni dle EN 1021-1	00
K02	Manažerská židle		Otočná kancelářská židle s vysokou zádivou opěrkou a opěrkou hlavy, s konstrukcí odděleného sedáku a opěrkou zad, synchronní mechanika - dynamické sezení, aretace v pěti polohách, lumbální nastavení, možnost posunu sedáku. Ergonomicky tvarovaný sedák a opěrák. Kříž pětiramenný, kovový, leštěný hliník, s kolečky na tvrdou podlahu s průměrem min. 60 mm. Celoplastové područky výškově stavitelné, plocha područek z měkčeného PU. Čalouněný sedák, barva potahu dle barevného řešení místnosti. Odolnost čalounění proti oděru min. 100.000 cyklů, hořlavost dle EN 1021-1, zdroj zapalování 5. Záda síťovaná : 99 % polyester, 1 % elastan, stálobarevnost skupina 5/7, odolnost proti ohni dle EN 1021-1	00
K03	křesílko návštěvní		Křeslo celočalouněné, korpus vypěněný studenou pěnou (nebo rovnocenným materiálem) tl. min. 60mm s ocelovou výtuhou, kostra ocelová čtyřnohá průměr min. 55mm, trubkový průměr min. 22 x 2,5 mm. Barva potahu dle barevného řešení místnosti. Odolnost čalounění proti oděru min. 100.000 cyklů, hořlavost dle EN 1021-1, stálobarevnost 6	00






K05	Židle přisedící		<p>Konferenční stohovatelná židle s konstrukcí odděleného sedáku a zádové opěrky. Kostra ocelová, trubková průřezu pr. min. 22x2,5mm, povrchová úprava chrom. Kluzák s měkkým povrchem pro tvrdé podlahy. Čalouněný sedák, barva potahu dle barevného řešení místnosti. Područky pevné, uzavřené, pevně uchycené k rámu židle a opěrce z polyamidu. Odolnost čalounění proti oděru min. 100.000 cyklů, hořlavost dle EN 1021-1, zdroj zapalování 5. Záda síťovaná : 99 % polyester, 1 % elastan, stálobarevnost skupina 5/7, odolnost proti ohni dle EN 1021-1</p>	00
K06	Židle jednací místnost		<p>Konferenční stohovatelná židle s konstrukcí spojeného sedáku a zádové opěrky. Kostra ocelová, průběžný rám z vysoce kvalitní oceli průměr min 14 mm, povrchově upravený chromem. Rám je tvořen ocelovou kulatinou, která bez přerušení probíhá zepředu a ze zadu pod sedákem na kterou navazují dvě podélné - průběžné podnože ve tvaru U. Kluzák s měkkým povrchem pro tvrdé podlahy, bez ostrých hran z transparentního polykarbonátu. Sedák a opěrák opatřen vysoce kvalitní, samonosnou síťovinou. Přední hrana sedáku zaoblená, přetažená směrem dolů o minimálně 65 mm. Rám sedáku a opěráku je tuhá konstrukce z litého hliníku schopná udržet svůj tvar i za podmínek značného namáhání, a také působí jako podpůrná konstrukce pro čalounění. Viditelný rám bez ostrých hran je lakovaný. Rukojeť spojující v horní části hliníkový rám opěráku je z polyamidu a má tvar oblouku, za který je možné židli přenášet. Područky pevné, ve tvaru T, pevně uchycené ke konstrukci hliníkového rámu sedáku židle a opěrce, materiál polyamid vyztužený skelným vláknem. Minimální stohovatelnost 15 ks židlí. Nosnost min. 110 kg . Hmotnost max. 5,5 kg pro snadnou manipulaci. Rozměr 590 × 470 × 840 (tolerance +- 5 %), výška sedáku 470 mm. Barevnost síťoviny - výběr minimálně ze 7 barev, složení síťoviny: 30% polyester, 70% polyester elastomer, odolnost vůči prodření min. 50 000 cyklů.</p>	00
K07	Židle předsedající jednací místnost		<p>Konferenční stohovatelná židle s konstrukcí odděleného sedáku a zádové opěrky. Kostra ocelová, trubková pr. min. 55mm, povrchová úprava chrom. Kluzák s měkkým povrchem pro tvrdé podlahy. Čalouněný sedák a vyšší opěrák, barva potahu dle barevného řešení místnosti. Područky pevné, uzavřené, pevně uchycené k rámu židle. Odolnost čalounění proti oděru min. 100.000 cyklů, hořlavost dle EN 1021-1, stálobarevnost 6</p>	00
K08	křeslo kancelář vedoucího		<p>Maximální půdorysný rozměr 880x750mm Křeslo celočalouněné, korpus vypěněný studenou pěnou (nebo rovnocenným materiálem) s ocelovou výtuhou, kostra hliníkový odlitek. Barva potahu dle barevného řešení místnosti. Odolnost čalounění proti oděru min. 100.000 cyklů, hořlavost dle EN 1021-1, stálobarevnost 4-5</p>	00

K09	Sedačka kancelář vedoucího		Maximální půdorysný rozměr 2250x750mm, vzdálenost mezi područkami min. 1800mm. 3-místné křeslo celočalouněné, korpus vypěněný studenou pěnou (nebo rovnocenným materiálem) s ocelovou výztuhou, kostra hliníkový odlitek. Barva potahu dle barevného řešení místnosti. Odolnost čalounění proti oděru min. 100.000 cyklů, hořlavost dle EN 1021-1, stálobarevnost 4-5	00
K10	Křesílko návštěvní recepcie		Křeslo celočalouněné otočné, korpus vypěněný studenou pěnou (nebo rovnocenným materiálem), kostra ocelová čtyřnohá, kovová trubka o průměru min 20x2,5mm. Barva potahu dle barevného řešení místnosti. Odolnost čalounění proti oděru min. 100.000 cyklů, hořlavost dle EN 1021-1, stálobarevnost 4-5	00
K11	vyšetřovací lehátko		Vyšetřovací lehátko pojízdné, kolečka s aretací. Podhlavník je plynule výškově nastavitelný pomocí zdvihacího mechanismu. Kovové části stolu jsou povrchově upravené práškovou technologií. Lůžková část je omyvatelná koženka.	00
K12	židle školní		Zdravotní školní židle, podporující správné držení páteře. Sedák a opěrák je vyroben z celodřevěné bukové skořepiny (přírodní buk), povrchová úprava polyuretanový lak, připevněno ocelovým trnem k podnoží. Podnož je z kovového trubkového rámu tl. min 22x2 mm v chromové barvě, konce opatřeny plastovou patkou.	00
K14	Židle návštěvní ordinace		Konferenční stohovatelná židle s konstrukcí oddělených sedáku a zádové opěrky. Kostra ocelová, trubková průřezu pr. min 22x2,5mm, povrchová úprava chrom. Kluzák s měkkým povrchem pro tvrdé podlahy. Čalouněný sedák, barva potahu dle barevného řešení místnosti. Odolnost čalounění proti oděru min. 100.000, hořlavost dle EN 1021-1, zdroj zapalování 5. Záda síťovaná : 99 % polyester, 1 % elastan, stálobarevnost skupina 5/7, odolnost proti ohni dle EN 1021-1	00






K15	Židle pracovní senzorická laboratoř		Nízká židle, sedák a opěrák měkký polyuretan (nebo rovnocenným materiálem), plynový píst, kolečka. Barva tmavě šedá antracit nebo černá.	00
K16	Židle pracovní senzorická učebna, šedá či bílá barva		Nízká stolička se čtyřma nohama, průměr trubek min 20x2mm, povrchová úprava vypalovanou barvou RAL 9006. Kluzák s měkkým povrchem pro tvrdé podlahy. Čalouněný kruhový sedák v šedé barvě. Potah omyvatelný, vysoce odolný proti oděru, stálobarevnost skupina 6.	00
K17	Jídelní židlička		Ergonomická stohovatelná židle, na čtyřech nohách, skládající se z kovového rámu, samostatného kompozitního sedáku a opěráku, hmotnost max. 4 kg pro snadnou manipulaci, rám: kovový subtlíni, vyrobený z vysoce kvalitní oceli – profil trubka o průměru maximálně 16 mm, povrchová úprava chrom, napojení sedáku i opěráku s kovovou konstrukcí bude bez viditelných spojovacích prvků, konstrukce zadních nohou přechází v opěrák. Sedák a opěrák z vysoce kvalitního, ergonomicky tvarovaného kompozitu polyamidu zesíleného skelným vláknem pro vysokou odolnost a pevnost, spodní část sedáku je opatřena plastovým výliskem, který zajišťuje ochranu při stohování / požadavek stohování bez doteku sedáku a rámu/, minimální stohovatelnost 15 ks židlí, nohy s kluzákem pro snadný posun po podlahové krytině, sedák je od rámu oddělen silentbloky pro snížení přenosu hluku. Subtilní zádová opěrka o výšce min 145 mm. Barevnosti sedáku a opěráku výběr z min. 4 možností (bílá, černá, červená,oranžová) Rozměr 470 × 490 × 760 (tolerance +- 5%), výška sedáku min 450 mm. Minimální požadovaná záruční doba garantovaná výrobcem - 5 let.	00
K18	Barová jídelní židlička		Celoplastová barová židle z propylenu. Stohovatelná židle do 10ks. Výška židle min 900mm, výška sedáku min 660mm, hloubka sedáku min 475mm. Barevnost v několika provedeníh.	00

K19	Jídelní židlička restaurace		<p>Ergonomicky tvarovaná buková dřevěná židle, s kostrou z nábytkových hranolů a tvarované překližky. Sedák a opěrák jsou tvarované z 1 kusu skořepiny o tl. cca 11mm. Podsedavou tvoří sestavy předních a zadních noh ve tvaru U, přední nohy jsou začepovány a zaklíženy (sdružený čep) do předního dílu sedáku, stejná kce je u sestavy zadních noh a sdružený čep tvoří zároveň dekorativní prvek. Skořepina je na podstavu upevněna přes sed. boční díly, které přerůstají přes otvor ve skořepině, další upevnění je šrouby přes zadní rohovou výztuž. Stohovatelná, barva sedáku odlišná od barvy podnože. Proti poškození při stohování jsou ze spodní strany bočních dílů nalepeny 4 filcové podložky. Židle jsou opatřeny kluzáky vhodnými pro vinylovou podlahu. Židle s atestem pevnostní zkoušky dle EN 16 139. Rozměry: celková výška cca 83cm, výška sedadla cca 47cm, šířka židle max. 50cm, hloubka max. 53cm, šířka sedadla cca 40,5cm.</p>	00
K20	Sedací nábytek dvorana - typ a		<p>Univerzální multisedák do veřejného interiéru, ergonomicky tvarovaný. Materiál polyethylen. Barva tmavě šedá / bílá dle výběru architekta. Rozměry 1 kusu šířka 1450 Hloubka (délka) (mm) 1750 Celková výška (mm) 420 Výška sedáku (mm) 420. Tolerance rozměrů +- 5 %. Jednotlivé kusy lze vzájemně spojovat. Designově patří do série s K22.</p>	00
K21	Sedací nábytek dvorana - typ b		<p>Sedací set s kovovou konstrukcí a sedákem na otočném mechanismu. Sedací sestava pro 4 osoby, sedáky a stůl pevně spojené. Kovová konstrukce s povrchovou úpravou práškovou vypalovanou barvou černá RAL 9005 Plastový otočný nedělený sedák s možností volby barvy. Barva sedáku dle barevného konceptu budovy, bude schválena architektem (2NP zelená, 3NP oranžová, 4NP červená). Stolová LTD deska 120 x 80 cm (tolerance +- 5 %) s oblou ABS hranou, dezén tmavé dřevo Nohy s rektifikačními patkami k vyrovnání nerovností v podlaze. Celkové rozměry 1230x1980mm (tolerance +- 5 %), výška stolu 750-760mm. nebo stejný typ v materiálu: sedáky i opěráky z lakované bukové překližky, deska jídelního stolu z laminované dřevotřísky a ohraněna hranou ABS 2 mm</p>	01





K22	Sedací nábytek dvorana - typ c		<p>Univerzální sedák / křeslo s opěradlem do veřejného interiéru, ergonomicky tvarovaný. Materiál polyetylen (nebo rovnocenným materiálem). Barva tmavě šedá / bílá dle výběru architekta. Rozměry 1 kusu: 700x650xv.720mm (tolerance +- 5 %). Jednotlivé kusy lze vzájemně spojovat a otáčet, designově patří do série s K20.</p> <p>nebo: Multisedák z designové řady viz K21, počet sedáků určí investor, sedáky kombinované se stolkou. Barva a materiál viz K21.</p>	00
K24	Barová židle		<p>Celodřevěná kvalitní, stabilní buková barová židle, Výška sedáku max. 81cm, sedák 32x32cm (tolerance +- 5 %). Sedák čtvercového tvaru se zaoblenými hranami. 4 nohy čtverhranného průřezu se směrem dolů mírně zúžují a vzájemně se mírně rozbíhají. Ve výšce 1/3 od země jsou nohy spojené dřevěným vodorovnou trnoží.</p>	01
Skříně				
S01	Šatní skříň 1200x425x1874 mm, dveře otočné, 1/2 tyč, 1/2 police		<p>Rozměr: 1200x425x1874 mm</p> <p>LTD min. 18mm, plná dvířka, v jedné polovině šatní tyč, v druhé polovině variabilní police. Barevné provedení světlý dezén dřeva (vymývaný dub), madla a kování v kvalitním provedení nerez, dveře upevněny na třech kovových závěsech. Úchytky broušená nerez. Úhel otevření dvířek min. 110°.</p>	00
S02 S02a	Šatní skříň 1200x600x1874 mm, dveře posuvné		<p>Rozměr: 1200x600x1874 mm</p> <p>min. LTD 18, plná dvířka posuvná, šatní tyč, v horní části 1 police. Barevné provedení světlý dezén dřeva (vymývaný dub), madla a kování v kvalitním provedení. Úchytky broušená nerez. S02a - barevné provedení tmavý dezén dřeva, musí odpovídat ostatním kusům nábytku v místnosti Pozn.: V místnosti 2.22 musí být uzamykatelná nábytkovým zámkem</p>	00






S03	Šatní skříň 800x600x1874 mm		Rozměr: 800x600x1874 mm min. LTD 18, plná dvířka, šatní tyč, v horní části 1 police. Barevné provedení světlý dezén dřeva (vymývaný dub), madla a kování v kvalitním provedení nerez, dveře upevněny na třech kovových závěsech. Úchytky broušená nerez, úhel otevření dvířek min. 110°.	00
S05	Zásuvkový kontejner pod stůl		Rozměr: 428x600x560 mm min. LTD 18, 3 zásuvky na kolečkových výsuvcích, centrální zámeček. Systém STOP - CONTROL. Barevné provedení světlý dezén dřeva (vymývaný dub), čelo bílé.	00
S06 S06a S06c	Policová skříň 600x425x1874 mm		Rozměr: 600x425x1874 mm min. LTD 18mm, hrany ABS, plná dvířka, variabilní police. Barevné provedení světlý dezén dřeva (vymývaný dub), madla a kování v kvalitním provedení, například Hettich nebo Blum, dveře upevněny na třech kovových závěsech, materiál úchytek broušená nerez, úhel otevření dvířek min. 110°. S06a: Barevné provedení tmavý dezén dřeva, musí odpovídat ostatním kusům nábytku v místnosti 2.23. S06c: Bílá, musí odpovídat bílému odstínu nábytku v místnosti.	00
S 07	Skříň policová dvéřová, 800x425x754 mm		Rozměr: 800x425x754 mm min. LTD 18, plná dvířka, vnitřní variabilní police. Barevné provedení světlý dezén dřeva (vymývaný dub), bílá dvířka, madla a kování v kvalitním provedení nerez, například Hettich nebo Blum. Úchytky broušená nerez.	00
S08	Skříň policová dvéřová, 1000x425x754 mm		Rozměr: 1000x425x754 mm LTD 18, plná dvířka, vnitřní variabilní police. Barevné provedení světlý dezén dřeva (vymývaný dub), bílá dvířka, madla a kování v kvalitním provedení nerez, například Hettich nebo Blum. Úchytky broušená nerez.	00





S09	Skříň policová dvéřová, 800x425x1120 mm		<p>Rozměr: 800x425x1120 mm</p> <p>min. LTD 18, plná dvířka, vnitřní variabilní police. Barevné provedení světlý dezén dřeva (vymývaný dub), bílá dvířka, madla a kování v kvalitním provedení nerez.. Úchytky broušená nerez.</p>	00
S10	Skříň s prosklenými dvířky 800x425x1874 mm		<p>Rozměr: 800x425x1874 mm</p> <p>min. LTD 18, plná dvířka spodní části, horní část skříňky prosklená, vnitřní variabilní police. Barevné provedení světlý dezén dřeva (vymývaný dub), madla a kování v kvalitním provedení nerez. Úchytky broušená nerez.</p>	00
S11	Skříňka otevřená, dole zásuvky, 800x425x1874 mm		<p>Rozměr: 800x425x1874 mm</p> <p>min. LTD 18, spodní část skříňky dvě zásuvky, horní část skříňky otevřená, vnitřní variabilní police. Barevné provedení světlý dezén dřeva (vymývaný dub), madla a kování v kvalitním provedení nerez.. Úchytky broušená nerez.</p>	00




S14	Police nástěnná se skrytými uchyty 1600x250		Rozměr: 1600x250 mm LTD 38, ABS hrany, barevné provedení světlý dezén dřeva (vymývaný dub). Musí odpovídat dezénu ostatních kusů nábytku v místnosti. Skryté uchycení do stěny.	00
S14a	Police nástěnná se skrytými uchyty 1400x250		Rozměr: 1400x250 mm min. LTD 38, ABS hrany, barevné provedení světlý dezén dřeva (vymývaný dub). Musí odpovídat dezénu ostatních kusů nábytku v místnosti. Skryté uchycení do stěny.	
S15	Skříňka otevřená 800x356x370		Rozměr: 800x356x370 mm min. LTD 18, otevřená, barevné provedení světlý dezén dřeva (vymývaný dub). Musí odpovídat dezénu ostatních kusů nábytku v místnosti. Barevnost a: tmavý dezén dřeva. Musí odpovídat ostatním kusům nábytku v místnosti.	00
S16	Skříň vysoká policová, plně dveře, 800x425x1874 mm		Rozměr: 800x425x1874 mm min. LTD 18, plná dvířka, variabilní police. Barevné provedení světlý dezén dřeva (vymývaný dub), madla a kování v kvalitním provedení nerez, dveře upevněny na třech kovových závěsech. Úchytka broušená nerez.	00
S17	Výsuvný kontejner se zásuvkami přístavný, korpus dřevěný, šuplíky bílé		Rozměr: 428x600x740 mm min. LTD 18, přístavný. 3 zásuvky na kolečkových výsuvech, centrální zámek. Barevné provedení světlý dezén dřeva, čelo bílé.	00

S18	Skříň vysoká policová, plné dveře, 1200x425x1874 mm		Rozměr: 1200x425x1874 mm LTD 18, plná dvířka, variabilní police. Barevné provedení světlý dezén dřeva (vymývaný dub), madla a kování v kvalitním provedení nerez, například Hettich nebo Blum, dveře upevněné na třech kovových závěsech. Úchytky broušená nerez.	00
-----	---	---	--	----






SS 39, SS 43	Šatní skříňky TYP 3 - vysoká skříňka nedělená na lavičku 300x500xmin1500mm		<p>Šatní skříňky budou typový výrobek, upravený a vybavený dle projektu. Materiálové řešení: Ocelový plech min. tl. 0,7mm, antikoroziní úprava + prášková barva. Dveře vybaveny prvky proti vylomení, omezovačem přetažení dveří a plastovým tlumičem dorazu.</p> <p>Barevnost: Sestavy s označením "a": korpus i dveře RAL 7035 světle šedá Sestavy s označením "b": RAL 7035 světle šedá, dveře RAL 7031 antracit</p> <p>Lavička - konstrukce z ocelových profilů, povrchová úprava prášková barva RAL 7031 Sedací plocha masivní latě v provedení dub, povrchová úprava tvrdý voskový olej.</p> <p>Vnitřní vybavení nedělených skříněk: 2 police, šatní tyč se 2 kovovými háčky a 2 pevnými kroužky včetně 2 dřevěných ramínek s trnem, vyjímatelná podložka na boty.</p>	00
SS 01-26 SS 29-30 SS 31-38 SS 40-41	Šatní skříňky TYP 1 dělené na lavičku 300x500x,min v.1500mm, dvířka dělená na 2 skříňky, na lavičku		<p>Vybavení dělených skříněk: 1 police ve spodní části, háček, bez šatní tyče. Vyjímatelná podložka na boty. Všechny skříňky vybaveny mechanickým mincovým zámekem na klíček s cylindrickou vložkou se zálohou 20 Kč včetně 3 klíčů + centrální klíč.</p> <p>Skříňky budou opatřeny čísly. Číslo budou umístěna v pořadí dle výkresové dokumentace. Font bude dobře čitelný, jednoduchého tvaru (např. Arial), musí být schválen architektem a investorem. Provedení - samolepící voděodolná fólie v barevnosti RAL dle výkresové dokumentace.</p>	00
SS 44	Šatní skříňky TYP 2 dělené, stojící na soklu 300x500xcca1900mm		<p>Viz výkresová dokumentace interiéru</p>	00
SS 27,28,	Šatní skříně otevřené			00
Stoly				
T01	Stůl kancelářský 1600x800x740		<p>Rozměr: 1600x800x740 mm</p> <p>Deska: LTD min. 25 mm + ABS hrana, povrch laminát, barva světlý dezén dřeva (vymývaný dub). LTD s maximální odolností (třída mechanické odolnosti 333) Podnož: stabilní ocelové nohy z čtyřhranné trubky min. 40x40x1,5 mm, s práškovým vypalovaným lakem a plastovou patkou, vodorovné profily odsazené min. 5 cm a max 30 cm od hrany stolu, povrchová úprava bílá.</p>	00


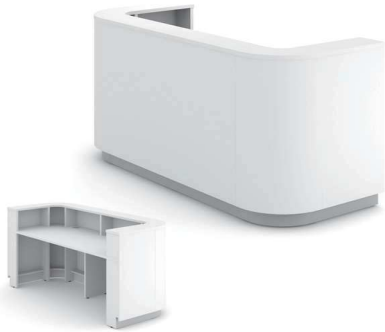


x			<p>Součástí stolu je kabelový žlab, plechový, v dezénu podnože a obdelníková kabelová průchodka deskou, barva bílá. Investorem určené stoly budou mít box na PC, materiál plech s povrchovou úpravou v barvě podnoží nebo vzhled hliníku. Box na PC bude přidělán k desce nebo k podnoží stolu.</p>	00
y			<p>Pracovní kancelářské stoly umístěné v prostoru budou mít svod kabelů - plastový chobot a odklápěcí panel na příklady: min. 2x el. zásuvka 230V, 1xUSB, 1x data. Provedení bílá, Uzavíratelný kryt s kartáčem.</p>	00
T01b	<p>Stůl kancelářský - UČEBNY 1600x700x740</p>		<p>Rozměr: 1600x700x740 mm</p> <p>Deska: LTD min. 25 mm + ABS hrana, povrch laminát, barva bílá. Laminát s extrémní odolností (třída mechanické odolnosti 333)</p> <p>Podnož: stabilní ocelové nohy z čtyřhranné trubky min. 40x40x1,5 mm, s práškovým vypalovaným lakem a plastovou patkou, vodorovné profily odsazené min. 5 cm a max 30 cm od hrany stolu, povrchová úprava světle šedá.</p>	00
T01c	<p>Stůl kancelářský - UČEBNA STATEK 1600x500x740 - ATYP</p>		<p>Rozměr: 1600x500x740 mm</p> <p>Deska: LTD min. 25 mm + ABS hrana, povrch laminát, barva bílá. Laminát s extrémní odolností (třída mechanické odolnosti 333)</p> <p>Podnož: stabilní ocelové nohy z čtyřhranné trubky min. 40x40x1,5 mm, s práškovým vypalovaným lakem a plastovou patkou, vodorovné profily odsazené min. 5 cm a max 30 cm od hrany stolu, povrchová úprava světle šedá.</p>	
T01d	<p>Stůl kancelářský 1600x700x740</p>		<p>Rozměr: 1600x700x740 mm</p> <p>Deska: LTD min. 25 mm + ABS hrana, povrch laminát, barva světlý dezén dřeva (vymývaný dub). LTD s maximální odolností (třída mechanické odolnosti 333)</p> <p>Podnož: stabilní ocelové nohy z čtyřhranné trubky min. 40x40x1,5 mm, s práškovým vypalovaným lakem a plastovou patkou, vodorovné profily odsazené min. 5 cm a max 30 cm od hrany stolu, povrchová úprava bílá</p>	

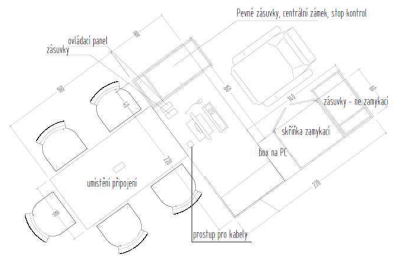


T02, T02b	Stůl kulatý konferenční		<p>Rozměr: d.700 v. 500mm</p> <p>Deska: HPL deska compact, tl. Min. 9mm, černé jádro, povrch bílá</p> <p>Podnož: kovový rám ve tvaru Y se třemi nožkami. Povrchová úprava šedá metalíza, vzhled hliník elox.</p>	00
T03	Stůl jednací 1200x2400		<p>Rozměr: 1200x2400x750 mm</p> <p>Deska: LTD min. 36 mm + ABS hrana, povrch laminát, barva tmavý dezén dřeva (ořech), musí odpovídat ostatním kusům nábytku v místnosti. Laminát s extrémní odolností (třída mechanické odolnosti 333). Stůl opatřen výklopným panelem pro umístění zásuvek a vývodů v provedení broušená nerez nebo v dezénu desky (min. 2 x el. zásuvka 230V, 2xdata, 1x HDMI, 1xUSB, 1x VGA).</p> <p>Podnož: kovový rám, vytvářející na ploše podlahy dvě proti sobě ležící "Y" povrchová úprava chrom.</p>	00
T04a	Přisedací stolek 600x800x740		<p>Rozměr: 600x800x740 mm</p> <p>Deska: LTD min. 25 mm + ABS hrana, povrch laminát, barva tmavý dezén dřeva (ořech). Musí odpovídat dezénu všech ostatních kusů nábytku v místnosti.</p> <p>Podnož: kovový rám s plastovou patkou, povrchová úprava bílá.</p>	00
T05	Stůl katedra 1600x800x740 vč. Zákrytu nohou		<p>Rozměr: 1600x800x1874 mm</p> <p>Deska: LTD min. 25 mm + ABS hrana, povrch laminát, barva světlý dezén dřeva (buk). Musí odpovídat ostatním kusům nábytku s dřevěným dezénem v místnosti. Laminát s extrémní odolností (třída mechanické odolnosti 333)</p> <p>Podnož: kovový rám s plastovou patkou, povrchová úprava šedá.</p> <p>Stůl bude mít obdelníkovou kabelovou průchodku, plechový kabelový žlab v dezénu podnože, plastový chobot pro svod kabelů. Na desce stolu budou ovládací prvky pro "All in one" PC. Součástí stolu je zákryt nohou ve stejném dezénu jako deska.</p>	00



T06	Stůl výživový poradce 2000x1600x740		<p>Rozměr: 2000x1600x740 mm Stůl: 2000x800x740 skříňka :šíře 800mm</p> <p>Deska: LTD min. 25 mm + ABS hrana, povrch laminát, barva světlý dezén dřeva (vymývaný dub). Musí odpovídat dezénu ostatních kusů nábytku v místnosti. Laminát s extrémní odolností (třída mech. odolnosti 333). Součástí stolu bude odklápěcí panel na příklady: min. 2x el. zásuvka 230V, 1xUSB, 1x data. Provedení bílá, Uzavíratelný kryt s kartáčem. Podnož: kovový rám, povrchová úprava světle šedá Součástí stolu je uložná skříň ve výšce stolu, která slouží jako prodloužení stolu, materiál LTD s povrchovou úpravou odpovídající desce stolu.</p>	00
T07	Stůl výživový poradce 1600x800x740 bez boční skříňky		<p>Rozměr: 1600x800x1874 mm</p> <p>Deska: LTD min. 25 mm + ABS hrana, povrch laminát, barva světlý dezén dřeva (vymývaný dub). Musí odpovídat dezénu ostatních kusů nábytku v místnosti. Laminát s extrémní odolností (třída mech. odolnosti 333) Součástí stolu bude odklápěcí panel na příklady: min. 2x el. zásuvka 230V, 1xUSB, 1x data. Provedení bílá, Uzavíratelný kryt s kartáčem. Podnož: kovový rám, povrchová úprava světle šedá Součástí stolu je box na PC s policí, materiál LTD s povrchovou úpravou odpovídající stolní desce.</p>	00
T08	Stůl jednací - salonek za restaurací dvou kusů, podnož 4x)		<p>Celkový rozměr: min. 1200x3200 mm, deska bude ze dvou kusů. Podnož 4x Rozměr nohy: min. 80x80 mm Rozměr podstavce: min. 400x400mm Deska: povrch HPL, tl. min. 36 mm, hrany DTTO deska, povrch laminát, barva velmi tmavý dezén dřeva - nutné vzorkování. Stůl opatřen výklopným panelem pro umístění zásuvek a vývodů v provedení broušená nerez nebo v dezénu desky (min. 2 x el. zásuvka 230V, 2xdata, 1x HDMI, 1xUSB, 1x VGA)</p> <p>Podnož: kovová podnož do tvaru čtverce, povrchová úprava černá, matná</p>	00


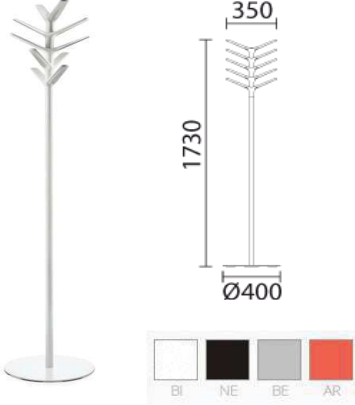
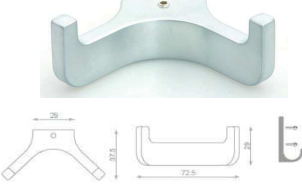



<p>T09, T09a</p>	<p>Stůl jídelní 800x800 mm, LTD lamino tl. Min. 36mm</p>		<p>Rozměr: min. 800x800 mm Rozměr nohy: min. 80x80 mm Rozměr podstavy: min. 400x400mm Deska: HPL, tl. min. 36mm, hrana DTTO deska, barva světlý dezén dřeva, nutné vzorkování. Musí odpovídat dezénu T08.</p> <p>Podnož: kovová podnož do tvaru čtverce, povrchová úprava černá, matná.</p> <p>Barva a) deska světlý dezén dřeva (vymývaný dub). Musí odpovídat dezénu ostatních kusů nábytku v místnosti. Podnož barva šedá ve vzhledu elox. hliníku.</p>	<p>00</p>
----------------------	--	---	--	-----------






T10	Stůl barový galerie	 	<p>Rozměr: d. min.600 v. min. 1090mm</p> <p>Deska: HPL, tl. Min. 36mm, hrana DTTO deska, barva černá.</p> <p>Podnož: kovový rám ve tvaru Y, se třemi nožkami ve spodní části. povrchová úprava elox hliník nebo Ral 9006 metalíza.</p>	00
T11	Stůl vedoucí s přístavným stolem	<p>Viz výkresová dokumentace interiéru</p>  	<p>Rozměry: Stůl 2200x800, rohová část 1400x600, jednací stůl přístavný 1600x800mm</p> <p>Pracovní stůl – sestava z přídavným a jednacím stolem. Provedení: desky stolů LTD minimální tloušťky 36 mm, zakončené ABS hranou tloušťky minimálně 2 mm, stůl je vybaven čelním krycím panelem, deska stolu je odsazena od panelového podnoží pohledovou mezerou pro odlehčení hmoty stolu, panelové podnoží šířky 420 mm, součástí pracovního stolu v jeho pravé panelové noze je zásuvkový kontejner s min. čtyřmi zásuvkami, centrální zamykání s blokací zásuvek - systém stop kontrol, zásuvky kovové, nebo plastové, vysunutí zásuvek 100% (plnovýsuv), a v druhé je umístěna zavíratelná skříňka přístupná z boku stolu, v přídavném stole je umístěna zásuvková skříňka, zamykatelná otevíravá skříňka a box na PC. Jednací stůl má kovové podnoží s povrchovou úpravou práškovou barvou, nohy hranatého profilu s rámovou konstrukcí vyztužující pracovní plochu stolu, podnož s rektifikací k vyrovnání nerovností podlah, v desce stolu jsou průchodky pro prostup kabelů, pracovní stůl bude skrytým způsobem řešit vedení kabelů v elektroinstalačním žlabu a jejich svedení k podlaze, výška pracovní plochy a prostor pro nohy bude splňovat požadavky normy ČSN EN 527-1, úchytka narážecí lišty po celé horní délce dvířek, nebo zásuvek, materiál eloxovaný hliník, materiálové provedení stolu lamino dřevodekor tmavé barvy. Dezén musí odpovídat dezénu ostatních kusů nábytku v místnosti. Součástí dodávky je výklopný panel s min. 2 el. zásuvkami 230V a příprava pro umístění ovládacího panelu AV na pracovním stole, dále výklopný panel pro 2 x el. zásuvka 230V, 2xdata, 1x HDMI, 1x USB, 1x WGA na přístavném stole. Vše v provedení broušená nerez. V podnoží vedle skříňky na PC budou umístěny 4 el. zásuvky 230V, napojené na vývod z podlahy.</p>	00
T12		 		00




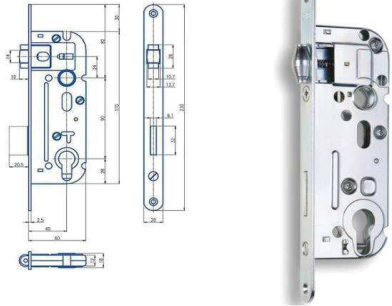
T13	Stůl restaurace		<p>Rozměry: 800x800x740mm Stabilní jídelní stůl na 4 nohách, Deska: LTD min. 25 mm + ABS hrana, barva světlý dezén dřeva (vymývaný dub). LTD s maximální odolností (třída mechanické odolnosti 333). Desky stůlů musí být posazeny na podnoži tak, aby stoly šly řadit vedle sebe bez mezer.</p> <p>Podnož: stabilní ocelové nohy z čtyřhranné trubky min. 40x40x1,5 mm, s práškovým vypalovaným lakem a plastovou patkou, vodorovné profily odsazené min. 5 cm a max 30 cm od hrany stolu, povrchová úprava bílá</p>	00
Recepce				
R01	Recepce		<p>Rozměr recepce max. 1960 x 780 mm, v. 740mm. Výška zvýšeného pultu Recepce tvořena psacím stolem a pultem. Materiál LTD, v barvě bílé. Hrany ABS. Stůl obsahuje 2 kulaté průchodky pro vedení kabeláže, sokl z leštěného hliníku. Rohy zvýšeného pultu zaoblené. Součástí bude vestavný zásuvkový sloupek, provedení elox hliník.</p>	00
Paravany				00
P01	paravan stolní v. 450mm		<p>Čalouněný paravan, deska potažena látkou, upevněno na kraji stolu. Pevný odolný povrch z tkané látky. Rozměry 1600x22x515 mm, výška od stolu je min. 450mm. Možnost zapichovat špendlíky. Barevnost dle řešení interiéru. Nutno vzorkovat.</p>	00
P01a	paravan stolní v. 450mm		<p>Čalouněný paravan, deska potažena látkou, upevněno na kraji stolu. Pevný odolný povrch z tkané látky. Rozměry 1400x22x515 mm, výška od stolu je min. 450mm. Možnost zapichovat špendlíky. Barevnost dle řešení interiéru. Nutno vzorkovat.</p>	

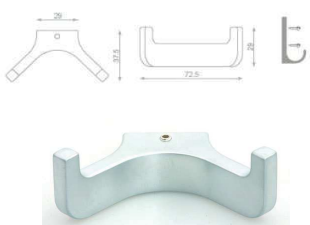




P02	Paravan ordinace 1000+800 v.1800mm		Rozměry: 1x 1000x1800, 1x 800x1800 Mobilní přenosný paravan samostatně stojící akustický, lze čalounit vlněnou plstí, či látkami dle výběru dodavatele. Barevnost dle řešení místnosti. Nutno vzorkovat. Jednotlivé části paravanu připevňené k sobě podél delší hrany pomocí speciálních spojovacích profilů do pravého úhlu. Upevněny na kolečkách s aretací.	00
P03 (podnože P03a)	Výstavní panel včetně odpovídajícího počtu párů kruhových podnoží (P03a)		Rozměry: Panel o vnějším rozměru 79x 200cm, rozměr výplně 70 x 100cm - umístěna v horní části (tolerance +- 5 %), viditelná plocha výplně: min. 68 x 98 cm Materiál: rámy jednotlivých panelů jsou vyrobeny z lehkých, silných a odolných hliníkových profilů s nízkým obdélníkovým průřezem, výplň je deska PVC o tl. min. 4 mm, barva bílá. Hliníkové rámy mají na vnějších stranách podélné drážky, umožňující spojování dílů v jakémkoliv úhlu. Panely umožňují sestavu z libovolného počtu kusů, nebo můžou stát jednotlivě za použití podstavce. Panely budou mít z obou stran ochrannou fólii, která při vysunutí horní lišty umožní vložení vystavovaných materiálů a jejich ochranu během výstavy.	00
P04	Zákryt nohou ke stolu T01		Zákryt nohou ke kancelářskému stolu T01. LTD min. 18mm, ABS hrany. Dezén dřeva odpovídající stolu.	00
Atyp				
A01	Pultík sekretariát 1600x250x250 mm	Viz výkresová dokumentace interiéru	Materiál LTD min. 18mm, povrch dezén dřeva tmavší odstín (např. ořech). Hrana ABS. LTD s extrémní odolností (třída mech. Odolnosti 333) Musí odpovídat dezénu ostatních typových kusů nábytku v místnosti	00
A02	botník 700x300xv.450	Viz výkresová dokumentace interiéru	Materiál LTD min. 18mm, povrch dezén dřeva světlý odstín (např. vymývaný dub). Hrana ABS. LTD s extrémní odolností (třída mech. Odolnosti 333) Musí odpovídat dezénu ostatních typových kusů nábytku v místnosti. Součástí bude vyjímatelná omyvatelná podložka na holiny.	00
A03, A03b	barový pult	Viz výkresová dokumentace interiéru	Rámová konstrukce z DTD desek + HPL folie dezén dřeva (musí odpovídat dezénu kuchyňské linky - nutné vzorkování). Hrana dekor DTTO desky. Celková tloušťka konstrukce min. 10cm, výztuha jacklová konstrukce. Sokl broušená nerez min. 100mm, kotveno do podlahy.	00






A04	Vestavná skříň v nice 2275x450x2800 (0.03c)	Viz výkresová dokumentace interiéru	Dřevotříška, povrchy HPL folie barva bílá, hrany DTTO deska nebo ABS. Sokl broušená nerez tl. min. 0,6mm, v. min. 60mm. 5 variabilních polic. Přesné rozměry dle zaměření. Vybavení nábytkovým zámkem s cylindrickou vložkou. Každá sestava stejný klíč pro všechny skříňe.	00
A05	Vestavná skříň v nice 2275x425x2800 (1.02e)	Viz výkresová dokumentace interiéru	viz A04	00
A7	Vestavná skříň v nice 1400x525x2800 (1.02d)	Viz výkresová dokumentace interiéru	viz A04	00
A08	Vestavná skříň v nice 2200x450x2800 (1.02c)	Viz výkresová dokumentace interiéru	viz A04	00
A09	Vestavná skříň v nice 1075x350x2800 (3.40)	Viz výkresová dokumentace interiéru	viz A04	00
A10	Vestavná skříň v nice 2350x425x2800 (3.03b)	Viz výkresová dokumentace interiéru	viz A04	00
A11	Knihovna 1235x350x2150 (3.13)	Viz výkresová dokumentace interiéru	Materiál LTD, kombinace tl. min. 18 a min. 36mm. Povrchy dezén dřeva tmavší odstín (např. ořech) v kombinaci s bílou. Dezén dřeva musí odpovídat dezénu všech kusů nábytku v místnosti. Hrany ABS min. 2mm. Kování broušená nerez. Zásuvky plný výsuv s dojezdem, panty stavitelné 3D. Prosklená dvířka bezrámová, netříštivé sklo čiré.	00
A12	Nábytková sestava 2510x400x2150 (3.13)	Viz výkresová dokumentace interiéru	viz A11	00
A13	Nábytková sestava s lednicí 1290x585x900 (3.13)	Viz výkresová dokumentace interiéru	viz A11. Součástí vestavná lednice L2. Nutno počítat se zajištěním odvětrání mřížkou v soklu nebo v zádech.	00
A14	Nábytková sestava 2400x425x754 (3.13)	Viz výkresová dokumentace interiéru	viz A11	00
A15	Zástěna 1100x2100 + 1270x2100	 <p>Viz výkresová dokumentace interiéru Například: Resopal HPL, U 7260-20 Whispering Grass, nebo Abet: 5722 Artichoke Green</p>	Dřevotříška, Povrchy HPL folie s grafickým dekorem, přírodní tematika, zelenkavé odstíny - nutno vzorkovat. Celková tloušťka desky min. 20mm, hrany dekor DTTO deska. U podlahy osazeno do U profilu o výšce min. 60mm z broušené nerez oceli a kotveno do podlahy. Boční kotvení do stěny min. na 2 místech.	00
A16	Nábytková sestava 1200x425x754	Viz výkresová dokumentace interiéru	viz A11	00
A17	Řečnický pultík		Řečnický pultík. Deska o rozměrech 600 x 400x v1200mm (tolerance +- 5 %). Kovová nosná konstrukce, povrchová úprava prášková barva RAL 9022, 1 vodorovná police a šikmý pult. Provedení polic a čelního pultu LTD tl. min. 18mm, hrany ABS min. 2mm, dezén dřeva, musí odpovídat dezénu nábytku v téže místnosti.	00


S19	Příbormík		<p>Rozměry: v 710 x š 2050 x h 420mm Příbormík, Dřevotříška, viditelné povrchy HPL folie, plná dvířka, 4 zásuvky, 2 variabilní police v každé skříňce. Hrany ABS 2mm. Dvířka a čela zásuvek vysoký lesk. Plný výsuv, tlumený dojezd, nasazené čelo. Barevné provedení žlutá RAL 1018. Profilové úchytky broušená nerez nebo hliník ve vzhledu broušená nerez, po celé délce dvířek/zásuvek. Ocelové nožičky prášková barva RAL 7040</p>	00
		Viz výkresová dokumentace interiéru		
Věšáky				
V01	Věšák volně stojící		<p>Volně stojící věšák v. min. 1730mm, polypropylenová ramena jsou připojena k ocelové nosné trubce. Celková výška věšáku min. 1730mm, průměr podesty min. 400mm.</p>	00
V02	Věšáková stěna LTD tl.18mm, š.750 mm, v1500mm	<p>Viz výkresová dokumentace interiéru</p> 	<p>Věšáková stěna 750x1500mm, provedení LTD tl. min. 18mm, ABS hrana min. 2mm. 2 hliníkové dvojvěšáky, zrcadlo min. 300 x min. 1275mm, sražené a zbroušené hrany, přilepené na podklad. Povrch světlý dezén dřeva, musí odpovídat ostatním povrchům v místnosti. Skryté kotvení do stěny. Hliníkový věšák o rozměrech v. min. 29mm, š. mín. 72,5mm, h. min. 37,5mm.</p>	00
V03	Věšáková stěna LTD tl.18mm, š.525 mm, v 1500mm	<p>Viz výkresová dokumentace interiéru</p> 	<p>Věšáková stěna 525x1500mm, provedení LTD tl. min. 18mm, ABS hrana min. 2mm. 2 hliníkové dvojvěšáky, zrcadlo min. 150 x min. 1275mm, sražené a zbroušené hrany, přilepené na podklad. Povrch světlý dezén dřeva, musí odpovídat ostatním povrchům v místnosti. Skryté kotvení do stěny. Hliníkový věšák v. min. 29mm, š. min. 72,5mm, h. min. 37,5mm.</p>	00
V04	Věšáková stěna LTD tl.18mm, š.1500 mm, v 1800mm	<p>Viz výkresová dokumentace interiéru</p> 	<p>Věšáková stěna 1800x1800mm, provedení LTD tl. min. 18mm, ABS hrana min. 2mm. 11 hliníkových dvojvěšáků. Povrch světlý dezén dřeva (buk), musí odpovídat ostatním povrchům v místnosti - židle, skříňky. Skryté kotvení do stěny. Hliníkový věšák v. min. 29mm, š. min. 72,5mm, h. min. 37,5mm.</p>	00
V05	Věšáková stěna LTD tl.18mm, š.1100 mm, v 1800mm	<p>Viz výkresová dokumentace interiéru</p> 	<p>Věšáková stěna 1100x1800mm, provedení LTD tl. min. 18mm, ABS hrana min. 2mm. 7 hliníkových dvojvěšáků. Povrch světlý dezén dřeva (buk), musí odpovídat ostatním povrchům v místnosti - židle, skříňky. Skryté kotvení do stěny. Hliníkový věšák v. min. 29mm, š. min. 72,5mm, h. min. 37,5mm.</p>	00

V07	Věšáková stěna LTD tl.18mm, š.750 mm, v 1500mm	<p>Viz výkresová dokumentace interiéru</p> 	Věšáková stěna 1500x1800mm, provedení LTD tl. Min. 18mm, ABS hrana min. 2mm. 7 hliníkových dvojvěšáků. Povrch tmavý dezén dřeva (ořech), musí odpovídat dezénu ostatních kusů nábytku v místnosti. Skryté kotvení do stěny.	00
Ostatní				
O01 O01a	Odpadkový koš		<p>Kulatý kovový odpadkový koš s plnými stěnami. Vyroben z oceli odolné proti poškrábání, s 30 - 60 mm širokou obvodovou dekorací v podobě perforace. Kapacita min. 15 litrů.</p> <p>Rozměry: průměr 300-330mm, výška 240-260 mm Provedení: Antracit, matný Provedení O01a - bílá matná</p>	00
O02	Odpadkový koš na papír		<p>Kovový koš na papír s kruhovou podstavou, stěny jemné pletivo. Rozměry: Délka: 28- 35 cm Šířka: 26-30 cm</p> <p>Barva: černá nebo antracit Materiál: kov</p>	
O03	Odpadkový koš dvorana		<p>Kovový odpadkový koš s bočním vhozem, shora krytý, bez dvířek. Povrchová úprava nerez. Vyjímatelná vnitřní nádoba, zinkovaná, odnímatelný horní kryt. Bez popelníku. Ø min 350mm, výška 760 - 900mm.</p>	00
O04	Odpadkový koš na tříděný odpad		<p>Sada košů na tříděný odpad - papír, plast, sklo. Celkové rozměry min. 970x330x700mm, provedení nerez ocel broušená. Jednotlivé nádoby mají zaoblené rohy, na čelní straně bude Horní obvodový pás v barvě žlutá, modrá, zelená je odnímatelný pro snadnou výměnu pytlů. Na přední straně grafika vyjadřující druh odpadu -provedení samolepicí voděodolná fólie. Objem každé nádoby min. 50l.</p>	00

ZA01	Tabule nástěnná		Rozměry: 1800x1200mm Tabule magnetická bílá hliníkovým rámem galvanizovaným stříbrem pro vyšší oděruvzdornost v profilu ALU 23. Popisovatelná za sucha stíratelnými popisovači, s odkládací lištou a sadou pro připevnění na zeď. Robustní konstrukce, která odolává změnám teplot i vlhkosti. Záruka na lakovaný povrch tabule min. 10 let.	00
ZA02	Tabule nástěnná		Rozměry: 1500x1200mm Tabule magnetická bílá hliníkovým rámem galvanizovaným stříbrem pro vyšší oděruvzdornost v profilu ALU 23. Popisovatelná za sucha stíratelnými popisovači, s odkládací lištou a sadou pro připevnění na zeď. Robustní konstrukce, která odolává změnám teplot i vlhkosti. Záruka na lakovaný povrch tabule min. 10 let.	00
TR01	Trezor skříňový		Vnější rozměr trezoru v x š x h: 375 x 475 x 350 mm Nábytkový sejf určen pro ochranu hotovosti a cenností před odcizením. Zamykání na klíč. Objem sejfu min. 50 l. Vyjímatelná police. Bezpečnostní třída S1 (ČSN EN 14450). certifikát bezpečnostní třídy S1 (ČSN EN 14450) dveře jsou z oceli Chromované ocelové čepy průměr min. 25 mm chráněné manganovou ocelí proti odvtřání. Tloušťka oceli na dveřích min. 8 mm. Tloušťka oceli pláště min. 3 mm. Přišroubován ke dnu skříňky.	00
L02	Vestavná lednice	Viz specifikace L02 v souboru Kuchyňské linky	Viz specifikace L02 v souboru Kuchyňské linky	00
SL01	Nábytek pro senzorickou laboratoř Vybavení: Dřezy D2 - viz specifikace D2 Baterie B2 - viz specifikace B2	Viz výkresová dokumentace interiéru  zámek s válcovou střelkou	Provedení - nábytek zkušebních kóji: pohledové a exponované plochy HPL W980 ABS min. 2mm korpusy LTD min. 18mm W980 ABS min. 1mm tuplované příčky HPL W980 ABS min. 2mm pracovní desky bílý Compact min. 12mm s černým jádrem posuvná dvířka s ložiskovým pojezdem (tiché) dřez spodní montáž, páková baterie. Součástí dodávky bude upevnění a montáž držáků, světel, tabletů, TV obrazovek dodaných investorem a jejich zapojení. Provedení - kóje v učebně: -dvířka LTD min. 18mm HPL W980 ABS min. 2mm horní dvířka dotykové otvírání zdvojené stěny mezi kójemi s krytým čelem (z čelní strany nebude vidět zdvojená hrana desek) -stolové desky LTD min. 38mm HPL W980 ABS min. 2mm -interiérové dveře tupl MDF min. 25mm HPL W980 ABS min. 2mm -obložky a obklady vstupů LTD min. 18mm HPL W980 ABS min. 2mm -korpusy LTD min. 18mm W980 ABS min. 2mm -zapuštěné kovové úchytky -panty celokryté -zámek s válcovou střelkou Součástí dodávky bude montáž světel a jejich zapojení.	00

D2	Dřez sensorika		Dřez pro spodní montáž 190 × 340 mm rozměry dřezu: 170 × 320 × 130 mm síťkový ventil 3 1/2" s přepadem včetně sifonu chromniklová ocel, povrch nerez.	00
B2	Baterie sensorika		Dřezová stojánková baterie páková, DN 15, nízká výpusť, jednootvorová montáž. Keramická kartuše, otočná litá výpusť, otočný úhel min. 140 °. Nízká výpusť. Speciální povrchová úprava pro zachování vzhledu. Plynulé nastavení teploty a průtoku vody. Celokovové provedení, povrch chrom. Zahnutá výtoková trubice a robustní, válcovitý tvar stojanu. Maximální délka výpusť 245mm.	00
Dílny				
D02	PONK		Dílnský stůl - ponk. Rozměr (Š x V x Hl): 170 x 84 x 70 cm. Zásuvky s plným výsuvem, nosnost zásuvek min. 45 kg. Výška zásuvek min. 1 x 84 mm, 4 x 150 mm, horní zásuvka vybavena vyjímatelnými plastovými krabičkami pro organizaci obsahu (různá velikost - viz. obr.). Další 4 zásuvky obsahují každá 1 ks příčný přestavitelný kovový dělič, perforace v bocích zásuvky. Skříňka s dvířky je vybavena 2 ks odnímatelných polic z pozinkovaného plechu, dveře jsou konstruovány jako levé/pravé (lze je umístit na obou stranách stolu). Rozměry kontejneru/skříňky min. v x š x h = 800 x 461 x 600 mm. Centrální bezpečnostní zámek, 2 klíče (kontejner se zásuvkami 1 klíč s kloubem = ochrana proti zalomení). Nosnost stolu min. 500 kg při rovnoměrném zatížení pracovní plocha z kvalitní bukové spárovky. Tl. min. 40 mm, hloubka min. 700 mm. Hmotnost stolu max 133 kg. Záruka min. 5 let.	00
D03	PPRACOVNÍ DÍLENSKÝ STŮL		Pracovní dílnský stavitelný stůl. Rozměry: min. (Š x Hl x V): 1200 x 700 x 700 - 1070 mm Nosnost stolu min. 500 kg při rovnoměrně rozloženém zatížení. Podnoží je svařeno z ocelových profilů tl. min. 2,5 - 3,0 mm. Pracovní plocha z kvalitní bukové spárovky tl. min. 40 mm, rozměry 1200 x 700 mm. Všechny horní hrany jsou zaobleny (r = 3 mm). Povrchová úprava podnoží práškovým lakem, šedá RAL 7035. Možnost ukotvení stolu k podlaze. Hmotnost stolu max 64 kg. Výška stolu 70-107 cm.	00
D04	Závěsy na křovinořezy		Držák na křovinořez se dvěma trny na odložení příslušenství. Dosedací plochy opatřeny gumou proti samovolnému posunu zařízení.	00



D05	Skříň na nebezpečné látky (PHM)		<p>Protipožární bezpečnostní skříň pro neomezené skladování hořlavých kapalin (H224-226), rozměry min. 1200 x min. 615 x min. 1970mm, křídlové dveře s aretací, samočinný uzavírací systém s pulsním časovačem - mechanismus zajišťující, že dveřní křídla zůstanou vždy v poloze, do které byly otevřeny a v případě požáru se vždy automaticky uzavřou.</p> <p>Skříň na nebezpečné látky splňuje nejvyšší požární odolnost (typ 90 dle EN 14470-1) vybavena křídlovými dveřmi a 3 výškově nastavitelnými vložnými policemi a podlahovou záchytnou vanou s děrovanou mříží na min. 50 l, vybavena odvětráním (NW 75) na stropě (součást VZT) pro skladování max. 50l látek třídy I. a max. 200l látek třídy II. nebo III., barevnost světla šedá (RAL 7035)</p>	00
D06	Skříňka nástěnná nářadová		<p>Svařovaná kovová skříňka do dílenského provozu pro zavěšení na zeď nebo pomocí nosné konstrukce na svařovaný pracovní stůl. 2 zamykatelné oddíly každý se 2 policemi, 1 otevřená nika.</p> <p>Vnější rozměry: min. v x š x h = 600 x 1200 x 20mm. Uzamykání dvířek cylindrickým bezpečnostním zámekem.</p> <p>Zadní stěna skříňky a vnitřní plochy dveří jsou perforovány pro zavěšení držáků nářadí (rozteč min. 38 x 38 mm, rozměr min. 10 x 10 mm). Hmotnost max. 50.00 kg.</p>	00
D08	Čistič na holiny		<p>Kvalitní polyethylenová nádoba s rozvodem vody a integrovanými kartáči pro snadné a účinné odstranění nánosů z holínek. Jsou instalovány 3 pevné kartáče a jeden ruční pro dočištění na hůře dostupných místech. Centrum je opatřeno sběrnou nádobou a odvodním otvorem o průměru 1 1/2 palce. Vodní rozvod je vyroben z nerezové oceli s přívodním napojením 1/2 palce. Pro pohodlné čištění holínek jsou připravena madla pro přidržení.</p> <ul style="list-style-type: none"> •Přepravní hmotnost: max. 17kg •Rozměry min. 52 x min. 47 x min. 90 cm •Napojení vody 1/2" •Vybavení 3 pevné a 1 ruční kartáč 	00
D09	Botník na holiny		<p>Svařovaná 4-dveřová skříňka na soklu. Rozměry min. v x š x h = 1800 x 600 x 500 mm. Výška soklu min. 40 mm. Vyztužený rám i dveře skříňě uzavřeným profilem se zvýšenou tuhostí. Úprava rámu proti vtlačení dveří do skříňě. Uzamykání cylindrickým zámekem se 2 klíči, vhodný pro generální klíč. Přídavné zesílení dveří pod zámekem proti jeho násilnému přetočení. Větrací otvory ve dveřích. Povrchová úprava práškovým lakem - hladký polepěsklý, barva šedá RAL 7035. V každé schránce vyjímatelná gumová podložka.</p>	00
D10	Držák na nářadí		<p>Ocelový držák na nářadí určený k upevnění na zeď. Rozměry v mm: min. V x Š x H 190x190x370 + hák o délce min. 80 mm.</p>	00

D11	Štafle		<p>Oboustranné hliníkové štafle pro profesionální použití, výška (H) 1,5m. Počet příček 2x5, váha max. 5,5kg, vzdálenost stran v rozloženém stavu (B) max. 1,05m, max. šířka (D) 503mm.</p>	00
X1	Zpracování dílenské dokumentace		<p>Dílenská dokumentace včetně statického posouzení pro položky: SS27, SS28, A01, A02, A03, A04-A10, T11, A11-A18, S19, SL01</p>	00

Č. REVIZE: REVISION NO.:	DATUM VYDÁNÍ: DATE OF ISSUE:	POPIS REVIZE: DESCRIPTION OF THE REVISION:	VYPRACOVAL: ELABORATED BY:

Pozn.: Dokumentace je určena pro změnu stavby před dokončením.

Pozn.: Dokumentace pro výběr zhotovitele je zpracována v podrobnostech dok. pro provádění stavby.

<p>GENERÁLNÍ PROJEKTANT: GENERAL DESIGNER:</p>  <p>K4 a.s.</p> <p>Kociánka 8/10, BRNO 612 00 tel.: +420 541 126 611 fax.: +420 541 126 610 e-mail: brno@k4.cz www.k4.cz</p>	<p>INVESTOR: CLIENT:</p>  <p>FAPPZ, ČZU Kamýcká 129, 165 21 Praha 6 - Suchdol</p>	<p>AUTORIZACE: AUTHORIZED BY:</p>	
	<p>OBJEDNATEL: PROJECT MANAGER:</p>	<p>SUBDODAVATEL: SUBCONTRACTOR:</p>	<p>ČÍSLO PARÉ: DOCUMENT SET NUMBER:</p>
	<p>NÁZEV AKCE: TITLE:</p> <p>VÝUKOVÉ CENTRUM ZPRACOVÁNÍ ZEM. PRODUKTŮ FAPPZ</p>		
<p>STAVEBNÍ OBJEKT: BUILDING PART:</p> <p>SO 01, SO 02</p>	<p>MANAŽER PROJEKTU: PROJECT DIRECTOR:</p> <p>Ing. arch. Filip Hačkář</p>	<p>ARCHITEKT: ARCHITECT:</p> <p>Ing. arch. Pavla Protivová</p>	
<p>OBCHODNÍ SOUBOR: PACKAGE:</p> <p>ARCHITEKTONICKÉ A STAVEBNĚ TECHNICKÉ ŘEŠENÍ</p>	<p>HLAVNÍ INŽENÝR: CHIEF PROJECT MANAGER:</p> <p>Ing. Lukáš Pechoušek</p>	<p>PROJEKTANT: DESIGNER:</p> <p>Ing. arch. Pavla Protivová</p>	
<p>OBSAH: CONTENT:</p> <p>SPECIFIKACE KUCHYŇSKÝCH LINEK</p>	<p>ZAKÁZKA Č.: CONTRACT NO.:</p> <p>1200</p>	<p>ODDÍL: PART:</p> <p>05</p>	
	<p>DATUM: DATE:</p> <p>01.08.2019</p>		
	<p>MĚŘÍTKO: SCALE:</p>		
	<p>STUPEŇ PD: PROJECT STATUS:</p> <p>DVZ</p>		
	<p>KÓD DOKUMENTACE: CODE:</p> <p>D.2</p>		
	<p>ČÍSLO VÝKRESU: DRAWING NUMBER:</p> <p>1200-05_D.2_102_00</p>	<p>REVIZE: REVISION:</p>	

Kuchyňské linky - specifikace

V souladu se zněním zákona o ZZVZ všechny ve výpisech, ve zprávách a ve výkresech uvedené výrobky slouží pouze jako vzorové Například. To znamená, že mohou být nahrazeny jiným výrobkem stejného vzhledu, stejných nebo lepších technických parametrů se stejnou nebo delší životností. Každý z těchto výrobků bude na stavbě vyzorkován a písemně odsouhlasen zástupcem projektanta a investora. Realizační firma zodpovídá za dodržení technických předpisů výrobců a splnění normových požadavků na uvedené konstrukce.


Kuchyňské linky - materiálové řešení platné pro všechny KL:

KL 0X	<p>Dřevotříška Povrchy viditelné HPL, dezén a barevnost viz níže. Nutné vzorkování. Neviditelné korpusy LTD 18mm, barva bílá. Hrany DTTO nebo ABS. Horní skříňky nad pracovní plochou budou zapuštěny - hloubka 400mm opatřeny plynovými výklopy. Dolní skříňky budou mít vždy 2 výškově nastavitelné police, skříňka pod dřezem bez police. Kování broušená nerez a truhlářské doplňky na úrovni např. Hettich nebo Blum , zásuvky s nasazeným čelem, s dojezdem a kuličkovými ložisky, panty stavitelné 3D. Úchytky jednoduchého válcového průřezu v délce cca 30cm, ø12mm. Pracovní deska světle šedá, tl. 40, povrch HPL ve vzhledu broušený nerez. Pracovní deska bude ukončena u stěny lištou v dezénu desky. Vyzorkovat. Sokl může být plast vzhled broušená nerez. Osvětlen pracovní plochy - nábytkovým svítidlem L17 typu průběžná rohová lišta. Viditelné části svítidla hliník elox. Světlo LED. Zajištěno odvětrání tepla od chladničky. Součástí dodávky je propojení, napojení, zprovoznění všech EL. i TZI komponentů. Detailní barevné řešení viz KL 001-KL 304</p>
--------------	---

označení	typ	obrázek	popis
KL/001	<p>Kuchyňská linka 2250x600x2100 Vybavení: L02 - vestavěná chladnička s výparníkem - viz specifikace L02 M01 - vestavná myčka plně integrovaná - viz specifikace M01 B01 - dřezová baterie - viz specifikace B01 D01 - dřez kuchyňský - viz specifikace D01 L17 - svítidlo nábytkové LED (viz specifikace L17)</p>	<p>Lišta - referenční obrázek</p>  <p>Úchytky - referenční obrázek</p> 	<p>Materiálové řešení - viz KL 0X. Viditelné povrchy HPL ve vzhledu dřeva, dezén světlé dřevo (vymývaný dub). Dezén musí odpovídat dezénu ostatních typových kusů nábytku v místnosti. Horní skříňky dvířka HPL vysoký lesk, barva RAL4002.</p>

KL/002	<p>Kuchyňská linka 2250x600x2100</p> <p>Vybavení:</p> <p>L02 - vestavěná chladnička s výparníkem - viz specifikace L02</p> <p>M01 - vestavná myčka plně integrovaná - viz specifikace M01</p> <p>B01 - dřezová baterie - viz specifikace B01</p> <p>D01 - dřez kuchyňský - viz specifikace D01</p> <p>L17 - svítidlo nábytkové LED (viz specifikace L17)</p>	Detailní řešení viz výkresová dokumentace	<p>Materiálové řešení - viz KL 0X.</p> <p>Viditelné povrchy HPL ve vzhledu dřeva, dezén světlé dřevo (vymývaný dub). Dezén musí odpovídat dezénu ostatních typových kusů nábytku v místnosti.</p> <p>Horní skříňky dvířka HPL vysoký lesk, barva bílá RAL 9003.</p>
KL/101	<p>Kuchyňská linka 2250x600x2200</p> <p>Vybavení:</p> <p>L02 - vestavěná chladnička s výparníkem - viz specifikace L02</p> <p>M01 - vestavná myčka plně integrovaná - viz specifikace M01</p> <p>B01 - dřezová baterie - viz specifikace B01</p> <p>D01 - dřez kuchyňský - viz specifikace D01</p> <p>L17 - svítidlo nábytkové LED (viz specifikace L17)</p>	Detailní řešení viz výkresová dokumentace interiéru	<p>Materiálové řešení - viz KL 0X.</p> <p>Viditelné povrchy HPL ve vzhledu dřeva, dezén světlé dřevo (vymývaný dub). Dezén musí odpovídat dezénu ostatních typových kusů nábytku v místnosti.</p> <p>Horní skříňky dvířka HPL vysoký lesk, barva červená RAL 3013</p>
KL/102	<p>Kuchyňská linka 2250x600x2100</p> <p>Vybavení:</p> <p>L02 - vestavěná chladnička s výparníkem - viz specifikace L02</p> <p>M01 - vestavná myčka plně integrovaná - viz specifikace M01</p> <p>B01 - dřezová baterie - viz specifikace B1</p> <p>D01 - dřez kuchyňský - viz specifikace D01</p> <p>L17 - svítidlo nábytkové LED (viz specifikace L17)</p>	Detailní řešení viz výkresová dokumentace interiéru	<p>Materiálové řešení - viz KL 0X.</p> <p>Viditelné povrchy HPL ve vzhledu dřeva, dezén světlé dřevo (vymývaný dub). Dezén musí odpovídat dezénu ostatních typových kusů nábytku v místnosti.</p> <p>Horní skříňky dvířka HPL vysoký lesk, barva modrá RAL5024</p>

KL/103	<p>Kuchyňská linka 1900x600x2100</p> <p>Vybavení: L02 - vestavěná chladnička s výparníkem - viz specifikace L02 M01 - vestavná myčka plně integrovaná - viz specifikace M01 B01 - dřezová baterie - viz specifikace B01 D01 - dřez kuchyňský - viz specifikace D01 L17 - svítidlo nábytkové LED (viz specifikace L17)</p>	Detailní řešení viz výkresová dokumentace interiéru	<p>Materiálové řešení - viz KL 0X. Viditelné povrchy HPL ve vzhledu dřeva, dezén světlé dřevo (vymývaný dub). Dezén musí odpovídat dezénu ostatních typových kusů nábytku v místnosti. Horní skříňky dvířka HPL vysoký lesk, barva modrá RAL5002.</p>
KL/302	<p>Kuchyňská linka 1800x600x2200</p> <p>Vybavení: L02 - vestavěná chladnička s výparníkem - viz specifikace L02 M01 - vestavná myčka plně integrovaná - viz specifikace M01 B01 - dřezová baterie - viz specifikace B01 D01 - dřez kuchyňský - viz specifikace D01 L17 - svítidlo nábytkové LED (viz specifikace L17) O02 - Odpadkový koš (viz specifikace O02)</p>	Detailní řešení viz výkresová dokumentace interiéru	<p>Viditelné povrchy HPL dezén tmavé dřevo (ořech), dezén musí odpovídat povrchům ostatních kusů nábytku v místnosti. Ve výsuvném dílu budou 2 police v drátěném programu, provedení nerez.</p>
KL/304	<p>Kuchyňská linka 2250x600x2100</p> <p>Vybavení: L02 - vestavěná chladnička s výparníkem - viz specifikace L02 M01 - vestavná myčka plně integrovaná - viz specifikace M01 B01 - dřezová baterie - viz specifikace B01 D01 - dřez kuchyňský - viz specifikace D01 L17 - svítidlo nábytkové LED (viz specifikace L17)</p>	Detailní řešení viz výkresová dokumentace interiéru	<p>Materiálové řešení - viz KL 0X. Viditelné povrchy HPL ve vzhledu dřeva, dezén světlé dřevo (vymývaný dub). Dezén musí odpovídat dezénu ostatních typových kusů nábytku v místnosti. Horní skříňky dvířka HPL vysoký lesk, barva oranžová RAL 2000.</p>

KL/402	<p>Kuchyňská linka 2500x600x2800</p> <p>Vybavení: B01 - dřezová baterie - viz specifikace B01 D02 - dřez kuchyňský - viz specifikace D02 L17 - svítidlo nábytkové LED (viz specifikace L01)</p>	<p>Detailní řešení viz výkresová dokumentace interiéru</p> 	<p>Viditelné povrchy HPL ve vzhledu dřeva, dezén světlé dřevo (vymývaný dub). Střední část od výšky pracovní desky do výšky +2100 opatřena stahovatelnou nábytkovou roletkou. Zafrézované vedení v boční desce. Posuv za zadní stěnu, použití vodících šneků, vyvažovací mechaniky C8. Barva imitace Al. Stěna za pracovní plochou obklad ve stejném materiálu jako pracovní deska.</p>
KL/401	<p>Kuchyňská linka 1800X600X900, police 1800x300x36</p> <p>Vybavení: 2x L02 - vestavěná chladnička s výparníkem - viz specifikace L02 B01 - dřezová baterie - viz specifikace B01 D02 - dřez kuchyňský - viz specifikace D02</p>	<p>Detailní řešení viz výkresová dokumentace interiéru</p>	<p>Materiálové řešení - viz KL 0X. Viditelné povrchy HPL ve vzhledu dřeva, dezén světlé dřevo (vymývaný dub). Dezén musí odpovídat dezénu ostatních typových kusů nábytku v místnosti. Police se skrytými konzolami.</p>
KL/303	<p>Kuchyňská linka 2800x600x2100</p> <p>Vybavení: L02 - vestavěná chladnička s výparníkem - viz specifikace L02 B01 - dřezová baterie - viz specifikace B01 D02 - dřez kuchyňský - viz specifikace D02 L17 - svítidlo nábytkové LED (viz specifikace L17) O02 - Odpadkový koš (viz specifikace O02)</p>	<p>Detailní řešení viz výkresová dokumentace interiéru</p>	<p>Materiálové řešení - viz KL 0X. Viditelné povrchy HPL ve vzhledu dřeva, dezén světlé dřevo (vymývaný dub). Dezén musí odpovídat dezénu ostatních kusů nábytku v místnosti.</p>


KL/403	<p>Kuchyňská linka 2275x600x2100</p> <p>Vybavení:</p> <p>L02 - vestavěná chladnička s výparníkem - viz specifikace L02</p> <p>B01 - dřezová baterie - viz specifikace B01</p> <p>D02 - dřez kuchyňský - viz specifikace D02</p> <p>L17 - svítidlo nábytkové LED (viz specifikace L17)</p> <p>O02 - Odpadkový koš (viz specifikace O02)</p>	Detailní řešení viz výkresová dokumentace interiéru	<p>Materiálové řešení - viz KL 0X.</p> <p>Viditelné povrchy HPL ve vzhledu dřeva, dežén světlé dřevo (vymývaný dub).</p> <p>Dežén musí odpovídat dežénu ostatních kusů nábytku v místnosti.</p>
--------	--	---	---

Vybavení KL

L02	Lednička s mrazákem vestavná		<p>Rozměry: 87x54x54cm</p> <p>Objem mrazáku: 17 l</p> <p>Objem chladničky: 112 l</p> <p>Hlučnost: max 40dB</p> <p>Energetická náročnost: min. A++</p> <p>Vestavná lednička se zásuvkou na ovoce a zeleninu a mrazicí zásuvkou s dvířky. Systém udržování konstantní teploty uvnitř chladničky nezávisle na okolní teplotě. Mraznička má speciální přihrádku na pizzu. Zásuvka na ovoce a zeleninu se speciální úpravou dna pro odvod vody mimo skladované potraviny. 3 police, z toho 2 výškově nastavitelné. 4 přihrádky ve dvířkách.</p>
-----	------------------------------	--	--

M01	Myčka nádobí šířka 45cm, plně integrovaná		<p>Rozměry: 81,5x44,8x55cm Energetická náročnost: min. A++ Hlučnost. max.: max.44dB Spotřeba vody: max. 9,5l / cyklus Třída účinnosti sušení: A Vestavná myčka plně integrovaná, pro 10 sad nádobí. 6 programů (3x auto, eco, rychlý, předmytí). Variabilní systém košů, možnost výškového nastavení horního koše do 3 poloh</p> <p>Další vybavení: – urychlení programu o 66%</p> <ul style="list-style-type: none"> - antibakteriální mytí - senzory hladiny vody a spotřeby vody - ostřikovací rameno se systémem pro šetrné mytí - garance bezpečnosti AquaStop - funkce pro zvláště špinavé nádobí - systém ochrany skla - výměník tepla - funkce přizpůsobení mytí použitému mycímu prostředku - regulace použití změkčovače vody - variabilní systém košů, možnost výškového nastavení horního koše do 3 poloh
B01	Dřezová baterie		<p>Rozměry: výška 241mm, délka ramínka 218mm, výška ramínka 157mm</p> <p>Stojánková páková dřezová baterie s otočným ramenem. Celokovová, povrchová úrava chrom. Keramická kartuše umožňující plynulé nastavení proudu a teploty vody. Speciální povrchová úprava pro zachování vzhledu. Masivní zaoblený design.</p>
D01	Dřez		<p>Granitový dřez hranatý, barva tmavě šedá antracit</p> <p>Rozměr dřezu: 520 x 510 mm</p> <p>Rozměr vany dřezu: 440x350x200mm</p> <p>Minimální šířka skříňky: 500 mm</p> <p>Provedení přepadu: Přepad umístěn ve vaně dřezu</p> <p>Excentrické ovládání výpusti</p> <p>Typ výpusti: Sítková výpust' 3 1/2</p> <p>Horní montáž</p>

D02	Dřez s odkapem		<p>Granitový dřez hranatý s odkapovou plochou, barva tmavě šedá antracit standardní uložení na desku, funkční odkapní plocha s integrovanou výlevkou, nízký okraj, oboustranně zabudovatelný rozměr skříňky min 45 cm rozměr dřezu: 680 x 500 mm rozměr dřezové nádoby: 345 x 430 mm hloubka dřezu: 190 mm Součástí je sítkový ventil 3 1/2" s excentrem, odtoková a přepadová armatura s prostorově úspornou trubkou, montážní kování</p>
L17	Svítlidlo přisazené		<p>Nábytkové kuchyňské svítidlo LED, lištové, rohové. Opálový kryt, viditelné části hliník. Délka podle rozměrů kuchyňské linky.</p>
O02	Odpadkový koš k zabudování		<p>Minimální montážní rozměry cca: šířka 360 mm (poloměr vyklopení) x hloubka 340 mm x výška 470 mm. Vnitřní kbelík: černý plast, cca 13 litrů. Vnější plášť nerezavějící ocel, víko a dno černý plast. Odpadkový koš k zabudování. Vyklopí se současně s otevřením dvířek. Lze montovat na levý nebo pravý bok korpusu. Automatické nadzvednutí víka při otevření dvířek. Snadné vyjmutí odpadkové nádoby za účelem čištění.</p>

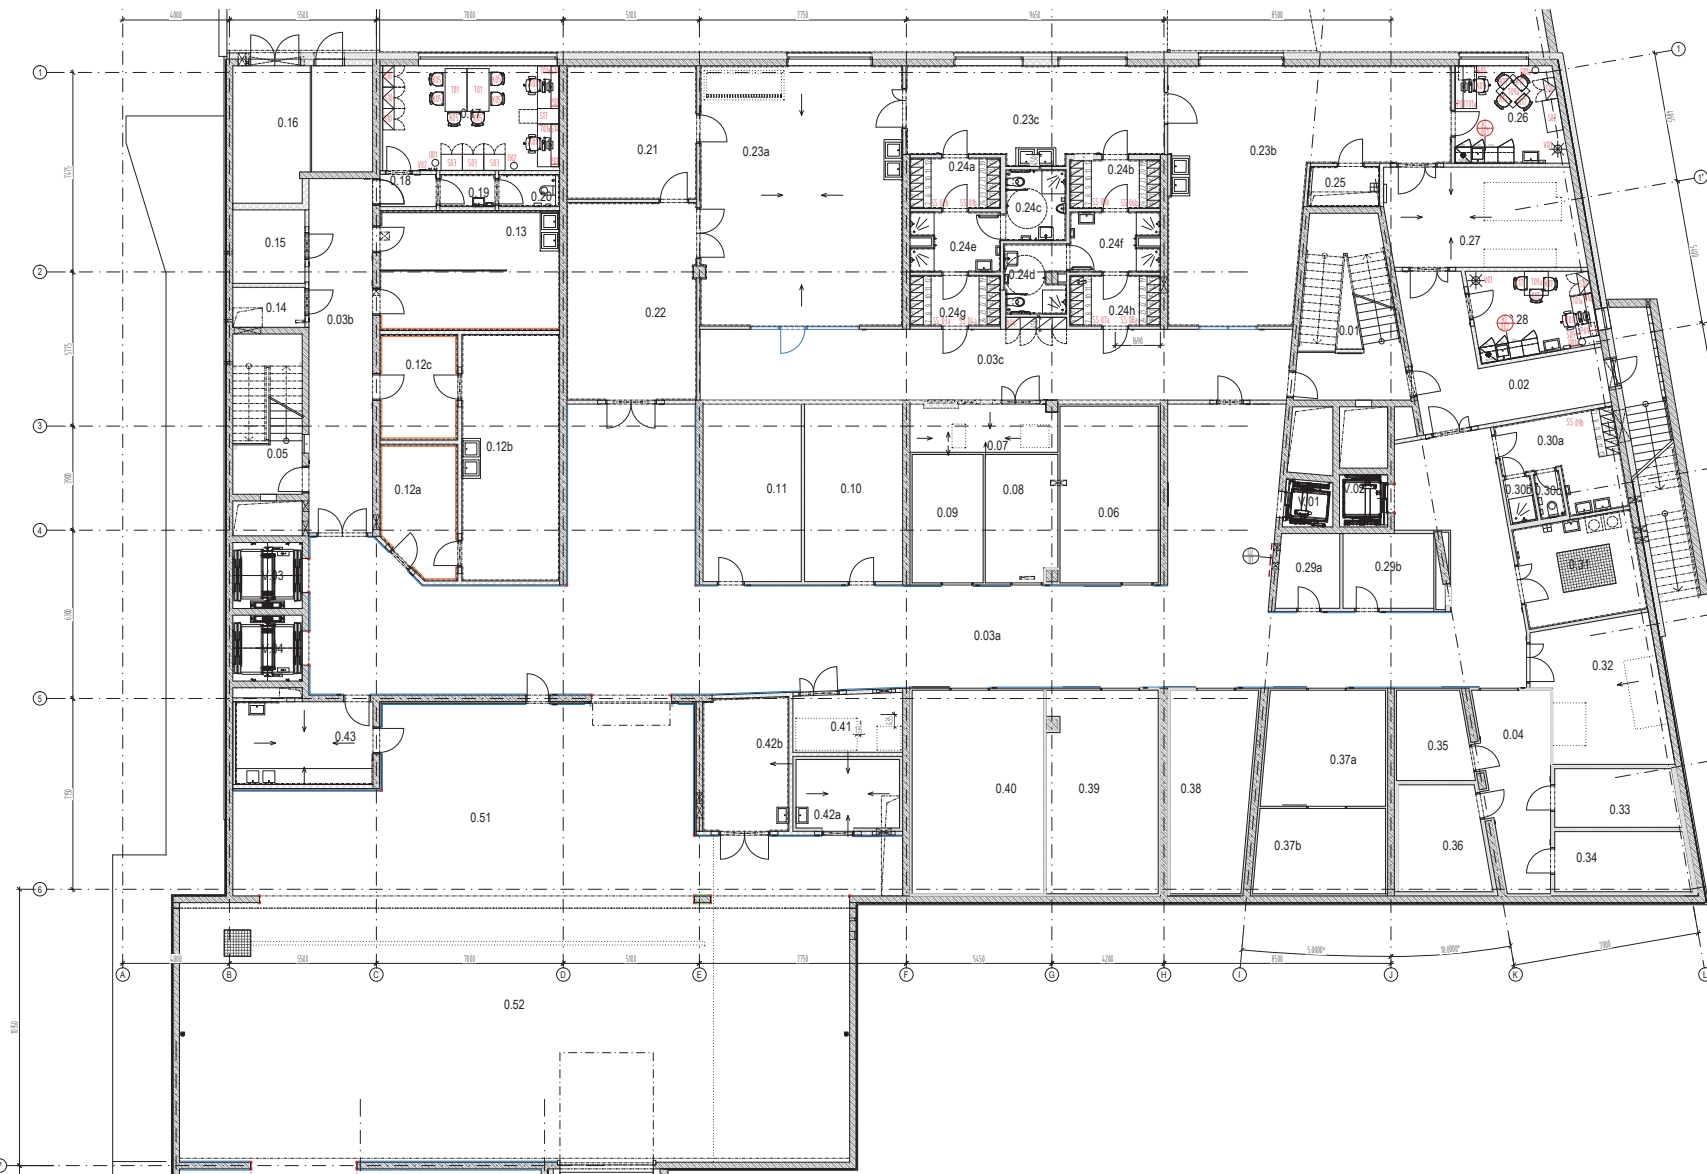

POZNAMKA
- podrobný popis nábytku viz Specifikace nábytku


C. REVIZE	DATA MĚNĚNÍ	POPIS REVIZE	VYPRACOVAL

Pozn.: Dokumentace je určena pro změnu stavby před dokončením.
Pozn.: Dokumentace pro výběr zhotovitele je zpracována v podrobnostech dok. pro provádění stavby.

TABULKA MÍSTNOSTÍ

OZN	NÁZEV	PLOCHA [m ²]	O.12a	MYTÍ BĚDEN - POUŽITÉ BĚDNY	13.53	O.24c	HYGIENICKÉ ZÁZEMÍ LISOVNY - WC	5.96	O.33	MRAŽIRNA	10.05
0.01	SCHODIŠTĚ11	24.39	O.12b	MYTÍ BĚDEN	33.82	O.24d	HYGIENICKÉ ZÁZEMÍ LISOVNY - WC	5.75	0.34	MRAŽIRNA	11.22
0.02	VSTUPNÍ CHODBA	24.46	O.12c	MYTÍ BĚDEN - SKLAD ČISTÝCH BĚDEN	11.53	O.24e	HYGIENICKÉ ZÁZEMÍ LISOVNY - SPRCHY	7.22	0.35	CHLADIRNA PIVO	9.00
0.03a	ZÁSOBOVACÍ CHODBA	259.77	0.13	PRADĚLNA	30.20	O.24f	HYGIENICKÉ ZÁZEMÍ LISOVNY - SPRCHY	7.22	0.36	MRAŽIRNA	12.74
0.03b	ZÁSOBOVACÍ CHODBA	31.66	0.14	VODOMĚRNÁ SESTAVA	4.05	O.24g	HYGIENICKÉ ZÁZEMÍ LISOVNY - ŠATNY	6.44	0.37a	CHLADIRNA MLEKO	19.55
0.03c	CHODBA	59.53	0.15	ROZVODNÁ NN	7.42	O.24h	HYGIENICKÉ ZÁZEMÍ LISOVNY - ŠATNY	6.44	0.37b	CHLADIRNA MLEKO	15.48
0.04	ZÁSOBOVACÍ CHODBA CHLAZENÁ	17.48	0.16	TRAFOSTANICE	23.85	0.25	ÚKLIDOVÁ KOMORA	3.93	0.38	CHLADIRNA OVOCÍ	22.84
0.05	SCHODIŠTĚ	15.60	0.17	KANCELÁŘ	25.99	0.26	DIENNÍ MÍSTNOST	14.40	0.39	CHLADIRNA MASO	31.76
0.06	CHLADIRNA (UMĚLA ATMOSFÉRA)	24.33	0.18	CHODBA	2.51	0.27	STROJOVNA VZT	26.94	0.40	CHLADIRNA BRAMBORY	37.57
0.07	STROJOVNA (UMĚLA ATMOSFÉRA)	9.67	0.19	HYGIENICKÉ ZÁZEMÍ - PŘEDSÍŇ WC	2.46	0.28	DIENNÍ MÍSTNOST	14.21	0.41	STROJOVNA TECHNOLOGICKÉHO CHLAZENÍ	8.93
0.08	CHLADIRNA (UMĚLA ATMOSFÉRA)	12.77	0.20	HYGIENICKÉ ZÁZEMÍ - WC	2.73	0.29a	SKLAD	8.37	0.42a	CHLAZENÝ SKLAD ODPADŮ	9.97
0.09	CHLADIRNA (UMĚLA ATMOSFÉRA)	12.75	0.21	PRAŠNÉ PROCESY	24.31	0.29b	SKLAD	9.52	0.42b	ODPADY	16.07
0.10	SKLAD	24.44	0.22	PŘÍJEM A SKLAD VZORKŮ SEMEN	35.93	0.30a	HYGIENICKÉ ZÁZEMÍ - ŠATNA ÚDRŽBA	12.87	0.43	MYTÍ OVOCÍ A ZELENINY	15.99
0.11	SKLAD	24.44	0.23a	LABORATORNÍ LISOVNA OLEJŮ - Š.P.	73.89	0.30b	HYGIENICKÉ ZÁZEMÍ - SPRCHA	1.74	Suma		1341.22
			0.23b	LABORATORNÍ LISOVNA OLEJŮ - Č.P.	69.03	0.30c	HYGIENICKÉ ZÁZEMÍ - WC	1.62			
			0.23c	LABORATORNÍ LISOVNA OLEJŮ - LUPINKOVAČ	33.18	0.31	SKLAD CENTRÁLNÍ ÚKLID	17.03			
			0.24a	HYGIENICKÉ ZÁZEMÍ LISOVNY - ŠATNY	6.44	0.32	STROJOVNA TECHNOLOGICKÉHO CHLAZENÍ	24.02			
			0.24b	HYGIENICKÉ ZÁZEMÍ LISOVNY - ŠATNY	6.18	0.33	MRAŽIRNA	10.05			

GENERAL PROJECTMANAGER K4 s.r.o. Kozubkova 810, BRNO 602 00 tel.: +420 541 126 611 fax.: +420 541 126 610 e-mail: sro@k4.cz www.k4.cz	FAPPZ ČZU Karmýčká 129, 165 21 Praha 6 - Suchbátalov	INVESTOR / CLIENT: ČZU	AUTORIZACE AUTHORIZED BY:
NÁZEV AKCE / TITLE: VÝUKOVÉ CENTRUM ZPRACOVÁNÍ ZEM. PRODUKTŮ FAPPZ		OBJEKTMANAGER / PROJECT MANAGER: Ing. arch. Filip Haňka	AUTORIZACE AUTHORIZED BY: Ing. arch. Pavla Prohlová
STAVĚRNÍ OBJEKT / BUILDING PART: SO 01, SO 02	OBŠAH / CONTENT: NÁBYTEK PŮDORYS 1.PP - NÁBYTEK (SO 01)	MANAŽER PROJEKTU / PROJECT DIRECTOR: ARCHITEKT / ARCHITECT: HEADING DESIGNER / CHIEF PROJECT MANAGER: DESIGNER: DATA / DATE: CONTRACT NO.: MĚŘITKO / SCALE: STRUKČURNÍ STAV / PROJECT STATUS: KÓD DOKUMENTACE / CODE: ČÍSLO VÝKRESU / DRAWING NUMBER: 1200_05_D.1.2.002a_00	ČÍSLO PÁŘE / DOCUMENT SET NUMBER: 05 DATE: 01.08.2019 SCALE: 1:100 PROJECT STATUS: DVZ REVIZE / REVISION: 05

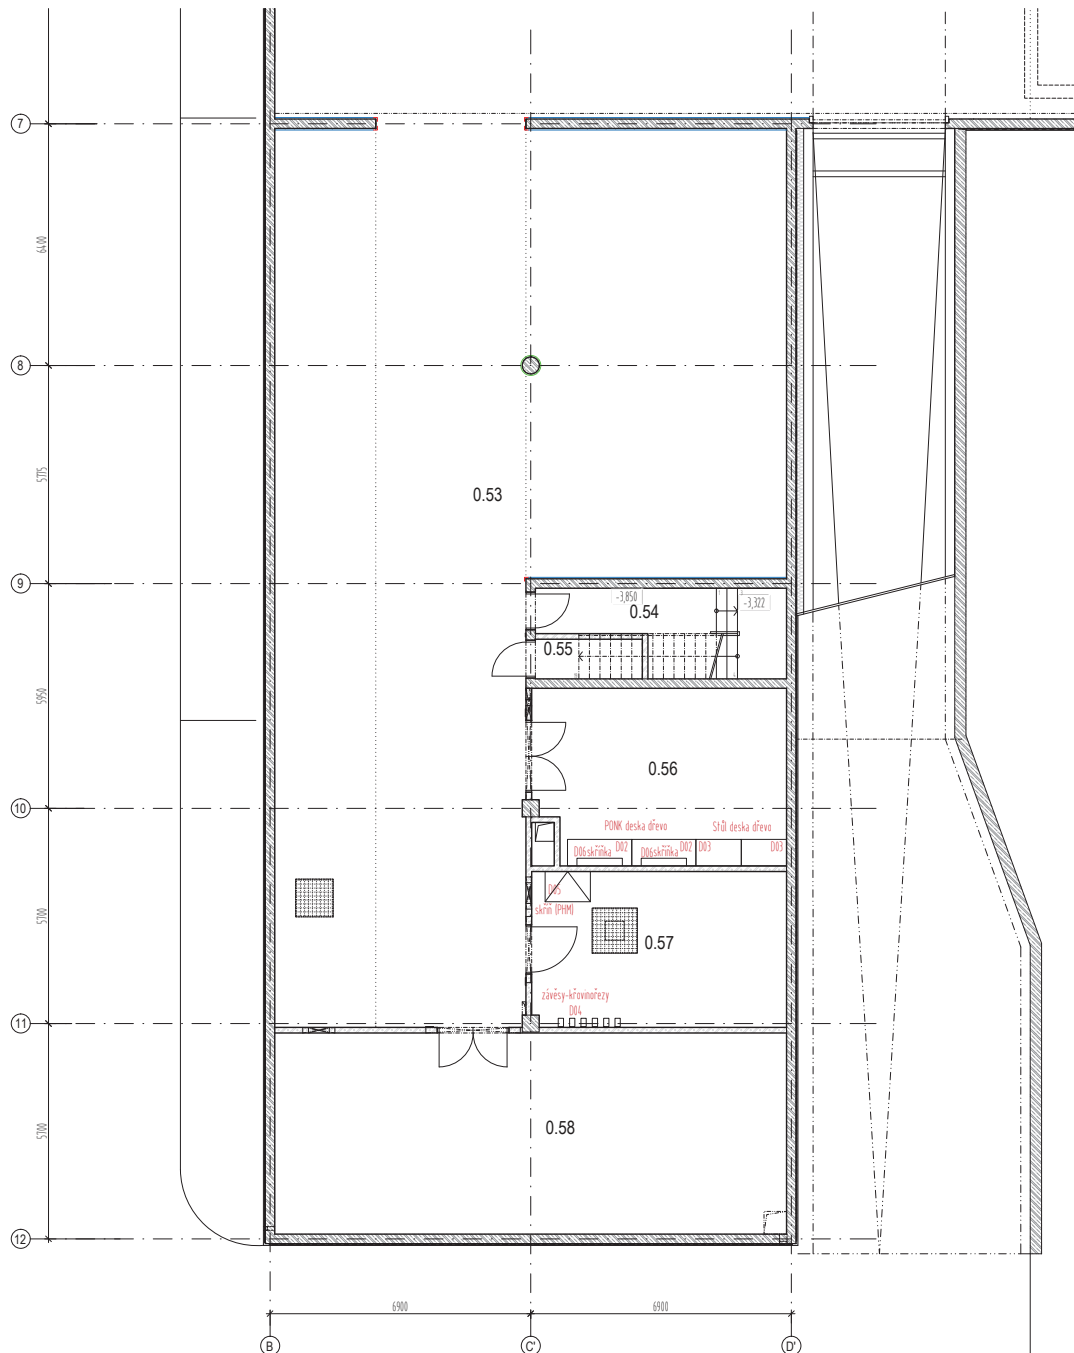

TABULKA MÍSTNOSTÍ

OZN	NÁZEV	PLOCHA [m ²]
0.51	HOSPODÁŘSKÝ DVŮR	124,42
0.52	SKLADOVACÍ KÓJE	244,10
0.53	KÓJE, SKLAD MECHANIZACE	240,31
0.54	SCHODIŠTĚ	12,38
0.55	SKLAD	2,97
0.56	DÍLNA	30,66
0.57	MECHANIZACE	27,78
0.58	SKLAD	72,15
Suma		754,77


POZNÁMKA:

- podrobný popis nábytku viz Specifikace nábytku

Č. REVIZE:	DATUM VYDÁNÍ:	POPIS REVIZE:	VYPRACOVAL:

Pozn.: Dokumentace je určena pro změnu stavby před dokončením.
Pozn.: Dokumentace pro výběr zhotovitele je zpracována v podrobnostech dok. pro provádění stavby.

 K4 a.s. Kociánka 8/10, BRNO 612 00 tel.: +420 541 126 511 fax.: +420 541 126 510 e-mail: brno@k4.cz www.k4.cz	GENERAL PROJECTANT: GENERAL DESIGNER: FAPPZ, ČZU Kamýčká 129, 165 21 Praha 6 - Suchbát	INVESTOR: CLIENT: 	AUTORIZACE: AUTHORIZED BY:
	OBDJEDNATEL: PROJECT MANAGER: 	SUBDODAVATEL: SUBCONTRACTOR: 	ČÍSLO PARÉ: DOCUMENT SET NUMBER:
	NÁZEV AKCE: TITLE: VÝUKOVÉ CENTRUM ZPRACOVÁNÍ ZEM. PRODUKTŮ FAPPZ	MANAŽER PROJEKTU: PROJECT DIRECTOR: Ing. arch. Filip Haškajlo ARCHITEKT: ARCHITECT: Ing. arch. Pavla Protlivová HLAVNÍ INŽENÝR: CHIEF PROJECT MANAGER: Ing. Lukáš Pechoušek PROJEKTANT: DESIGNER: Ing. arch. Pavla Protlivová	ZAKÁZKA Č. / CONTRACT NO.: 1200 ODDÍL: PART: 05
	STAVEBNÍ OBJEKT: BUILDING PART: SO 01, SO 02	OBCHODNÍ SOUBOR: PACKAGE: NÁBYTEK	DATUM: DATE: 01.08.2019 MĚŘÍTKO: SCALE: 1:100 STUPEŇ PD: PROJECT STATUS: DVZ KÓD DOKUMENTACE: CODE: D_2
OBSAH: CONTENT: PŮDORYS 1.PP - NÁBYTEK (SO 02)	ČÍSLO VÝKRESU: DRAWING NUMBER: 1200-05_D.2.002b_00	REVIZE: REVISION: 	

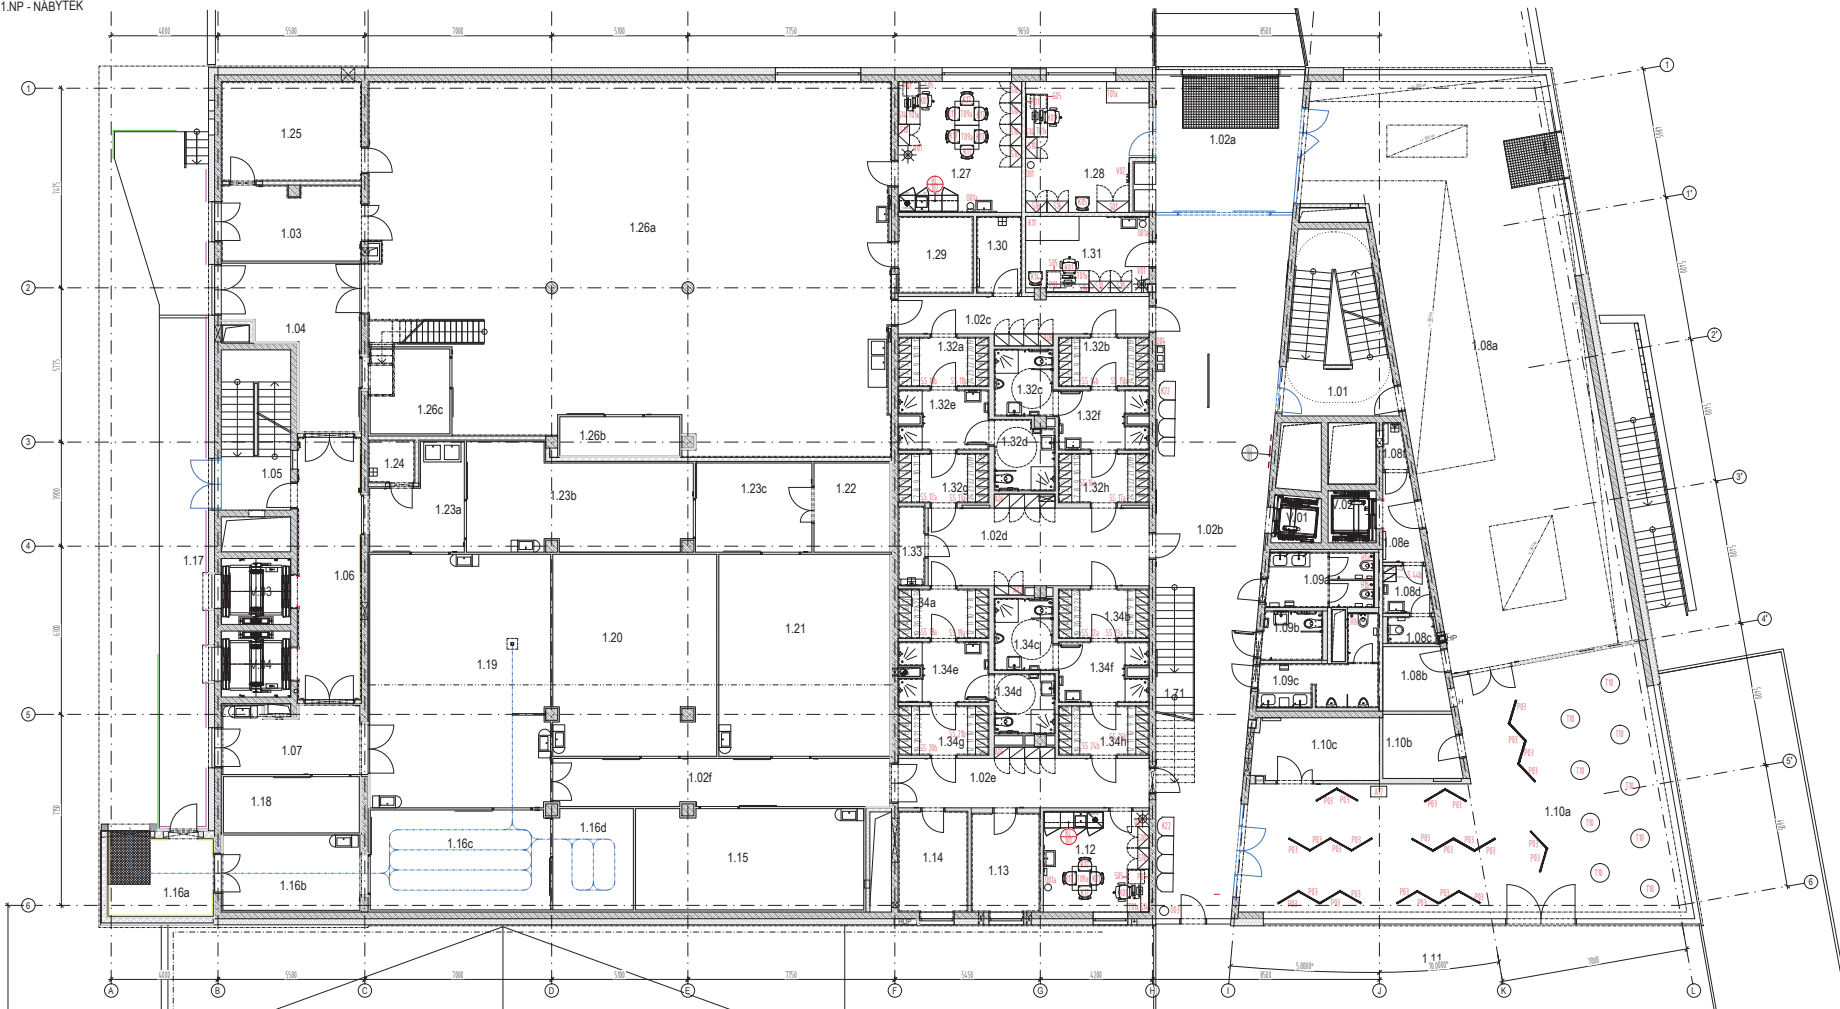

TABULKA MÍSTNOSTÍ

OZN	NÁZEV	PLOCHA (m ²)
1.01	SCHODIŠTĚ	24,30
1.02a	VSTUP	26,20
1.02b	VSTUPNÍ HALA	94,03
1.02c	CHODBA	14,09
1.02d	CHODBA	25,61
1.02e	CHODBA	19,36
1.02f	SPÍNAVÁ CHODBA	22,57
1.03	PRŮJEM MLÉKO	14,73
1.04	EXPEDICE	21,91
1.05	SCHODIŠTĚ	15,04
1.06	CHODBA - EXPEDICE	23,58
1.07	EXPEDICE	12,57
1.08a	OBOCHOD, PRODEJ VZORKŮ	168,55
1.08b	SKLAD	5,66
1.08c	OBOCHOD - ZÁZEMÍ, WC	1,79
1.08d	OBOCHOD - ZÁZEMÍ, ŠATNA	3,17
1.08e	OBOCHOD - CHODBA	4,33
1.08f	OBOCHOD - ÚKLID	1,44
1.08g	HYGIENICKÉ ZÁZEMÍ - WC ŽENY	8,29
1.08h	HYGIENICKÉ ZÁZEMÍ - WC ŽP	4,17
1.08i	HYGIENICKÉ ZÁZEMÍ - WC MUŽI	9,58
1.10a	VÝSTAVNÍ PLOCHA - WC MUŽI	117,42
1.10b	SKLAD	6,73
1.10c	ZÁZEMÍ	10,94
1.11	TERASA	61,35
1.12	DENNÍ MÍSTNOST	14,96
1.13	SKLAD OBALŮ	9,53

1.14	SKLAD KŘEMÍ	9,88
1.15	SKLAD A PŘÍPRAVNA VYR. MASA	32,19
1.16a	ZÁSOBVACÍ RAMPA - MASO	11,90
1.16b	PRŮJEM MASO	14,47
1.16c	CHLADIRNA - PRŮJEM MASA	25,18
1.16d	CHLADIRNA - PRŮJEM MASA (STĚŘENÍ)	11,35
1.17	ZÁSOBVACÍ RAMPA	53,20
1.18	EXPEDICE - SKLAD	10,74
1.19	BOURÁNÍ	64,12
1.20	STUĐENÁ PŘÍPRAVNA	48,31
1.21	TEPLÁ PŘÍPRAVNA	48,45
1.22	SUSŠARNA	9,49
1.23a	ČISTÁ CHODBA	11,33
1.23b	CHLAZENÝ SKLAD VÝROBY	30,18
1.23c	ČISTÁ CHODBA	14,58
1.24	ÚKLID	2,80
1.25	ZÁZEMÍ, SKLAD OBALŮ	19,29
1.26a	LABORATORNÍ ZPRACOVÁNÍ MLÉKA	251,04
1.26b	CHLAZENÝ SKLAD VÝROBY	6,56
1.26c	CHLAZENÝ SKLAD, EXPEDICE	9,48
1.27	DENNÍ MÍSTNOST	22,60
1.28	VŘÁTNIČE	21,13
1.29	SKLAD	8,09
1.30	ÚKLID	4,85
1.31	OŠETŘOVNA	13,00
1.32a	HYGIENICKÉ ZÁZEMÍ MLÉKO - ŠATNA	6,29
1.32b	HYGIENICKÉ ZÁZEMÍ MLÉKO - ŠATNA	6,29
1.32c	HYGIENICKÉ ZÁZEMÍ MLÉKO - WC	5,51
1.32d	HYGIENICKÉ ZÁZEMÍ MLÉKO - WC	5,51


1.32e	HYGIENICKÉ ZÁZEMÍ MLÉKO - SPRCHY	7,24
1.32f	HYGIENICKÉ ZÁZEMÍ MLÉKO - SPRCHY	7,24
1.32g	HYGIENICKÉ ZÁZEMÍ MLÉKO - ŠATNA	6,29
1.32h	HYGIENICKÉ ZÁZEMÍ MLÉKO - ŠATNA	6,29
1.33	ÚKLID	2,98
1.34a	HYGIENICKÉ ZÁZEMÍ MASO - ŠATNA	6,29
1.34b	HYGIENICKÉ ZÁZEMÍ MASO - ŠATNA	6,29
1.34c	HYGIENICKÉ ZÁZEMÍ MASO - WC	5,93
1.34d	HYGIENICKÉ ZÁZEMÍ MASO - WC	5,11
1.34e	HYGIENICKÉ ZÁZEMÍ MASO - SPRCHY	7,29
1.34f	HYGIENICKÉ ZÁZEMÍ MASO - SPRCHY	7,29
1.34g	HYGIENICKÉ ZÁZEMÍ MASO - ŠATNA	6,29
1.34h	HYGIENICKÉ ZÁZEMÍ MASO - ŠATNA	6,29
1.71	SCHODIŠTĚ	10,92
Suma		1632,12

PŮZNÁMKA:
- podrobný popis nábytku viz Specifikace nábytku

Č. REVIZE	DATUM VÝVOJE	POPIS REVIZE	VYPRACOVAL

Pozn.: Dokumentace je určena pro změnu stavby před dokončením.
Pozn.: Dokumentace pro výběr zhotovitele je zpracována v podrobnostech dok. pro provádění stavby.

<p>K4 s.r.o. Kodovka 870, BRNO 612 00 tel: +420 541 126 611 fax: +420 541 126 610 e-mail: stroj@k4.cz www.k4.cz</p>	<p>GENÉRALNÍ PROJEKTANT GENERAL DESIGNER</p>	<p>FAPPZ ČZU Kamýčká 129, 165 21 Praha 6 - Suchbát</p>	<p>INVESTOR CLIENT:</p>	<p>AUTORIZACE AUTHORIZED BY:</p>
	<p>OBJEDNATEL PROJECT MANAGER:</p>	<p>SUBODNÁVATEL SUBCONTRACTOR:</p>	<p>ČÍSLO PÁREJ DOCUMENT SET NUMBER:</p>	
<p>NÁZEV AKCE TITLE:</p>		<p>MANAŽER PROJEKTU PROJECT DIRECTOR:</p>		<p>ING. arch. Filip Hadravský</p>
<p>STAVĚNÝ OBJEKT BUILDING PART:</p>		<p>ARCHITEKT ARCHITECT:</p>		<p>ING. arch. Pavla Prohlová</p>
<p>OBCHODNÍ SLOUB PACKAGE:</p>		<p>HEJNÉ ŘÍDÍCÍ CHIEF PROJECT MANAGER:</p>		<p>ING. Lukáš Pechouček</p>
<p>OBŠAR CONTENT:</p>		<p>PROJEKTANT DESIGNER:</p>		<p>ING. arch. Pavla Prohlová</p>
<p>PŮDORYS 1.NP - NÁBYTEK (SO 01)</p>		<p>ZAKÁZKA Č. CONTRACT NO.:</p>		<p>1300</p>
<p> </p>		<p>FORMA PART:</p>		<p>05</p>
<p> </p>		<p>MĚŘÍTKO SCALE:</p>		<p>1:100</p>
<p> </p>		<p>STAVBA PROJECT STATUS:</p>		<p>DVZ</p>
<p> </p>		<p>KÓD DOKUMENTACE CODE:</p>		<p>D.2</p>
<p> </p>		<p>ČÍSLO VÝKRESU DRAWING NUMBER:</p>		<p>1200-05_D.2.003a_00</p>
<p> </p>		<p>REVIZE REVISION:</p>		<p> </p>

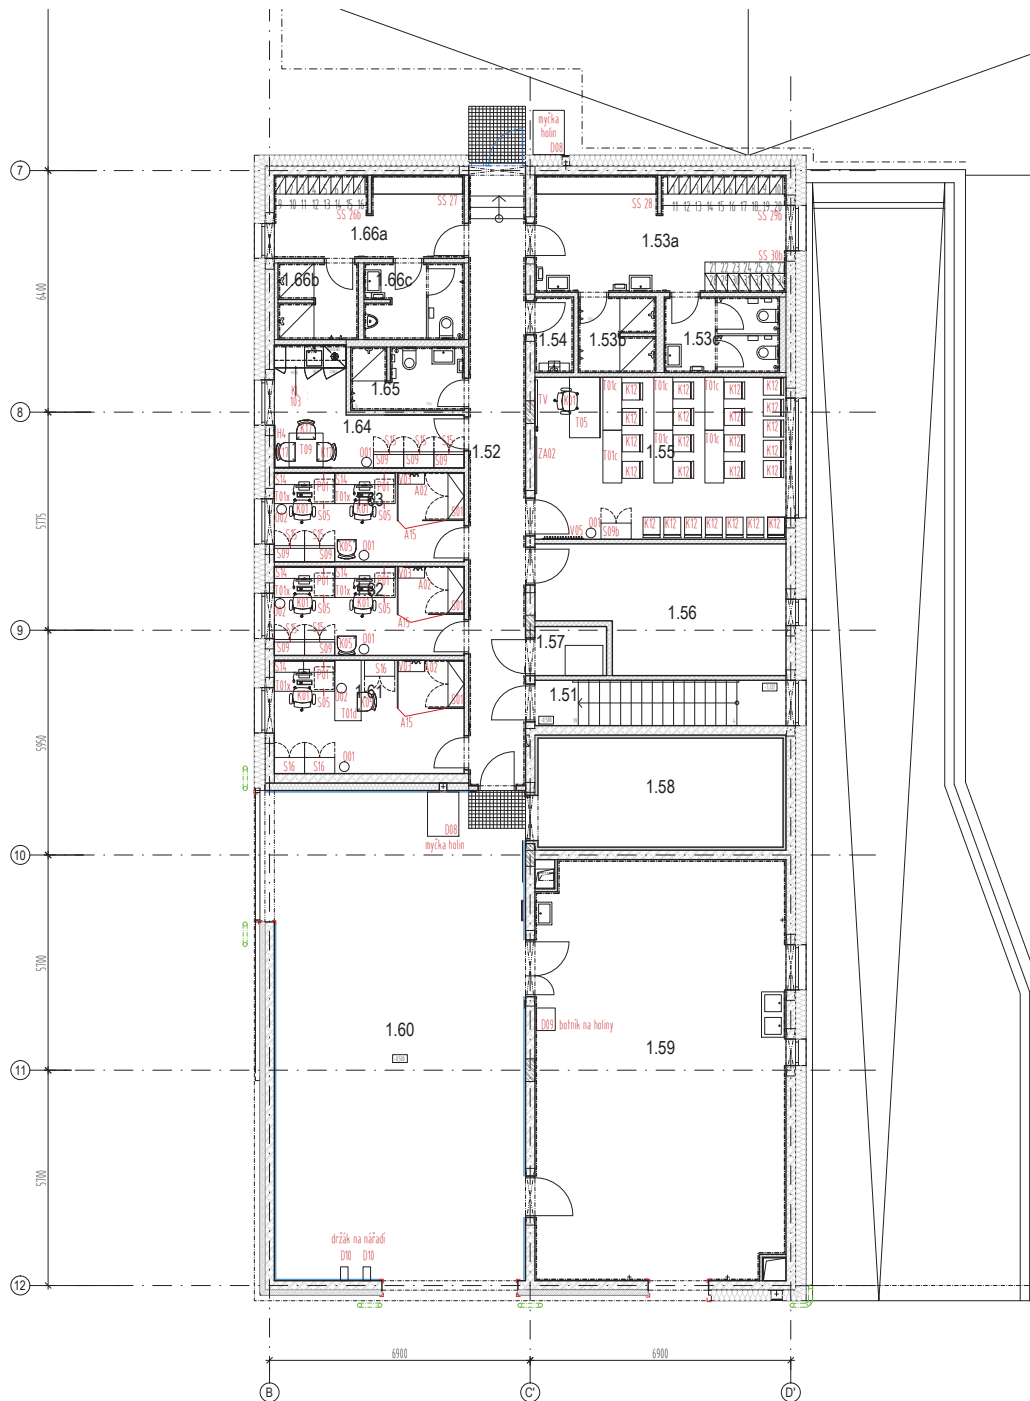

TABULKA MÍSTNOSTÍ

OZN	NÁZEV	PLOCHA [m²]
1.51	SCHODIŠTĚ	7,98
1.52	CHODBA	24,25
1.53a	ŠATNY	20,51
1.53b	SPRCHY	4,01
1.53c	WC	6,10
1.54	ÚKLID	2,05
1.55	ŠKOLICÍ MÍSTNOST	28,51
1.56	SKLAD NÁŘADÍ	20,22
1.57	IT RACK	2,47
1.58	CHLADÍRNA	18,76
1.59	VÝUKOVÁ MOSTÁRNA A STÁČÍRNA	73,15
1.60	MANIPULACE	86,32
1.61	KANCELÁŘ PEDAGOGA	15,08
1.62	KANCELÁŘ PEDAGOGA	11,85
1.63	KANCELÁŘ PEDAGOGA	11,86
1.64	ZÁZEMÍ, KUCHYŇKA	10,55
1.65	HYGIENICKÉ ZÁZEMÍ - WC A SPRCHA	4,94
1.66a	ŠATNY	10,95
1.66b	SPRCHY	4,21
1.66c	WC	5,30
Suma		369,07


POZNÁMKA:

- podrobný popis nábytku viz Specifikace nábytku

Č. REVIZE:	DATUM VYDÁNÍ:	POPIS REVIZE:	VYPRACOVAL:

Pozn.: Dokumentace je určena pro změnu stavby před dokončením.
Pozn.: Dokumentace pro výběr zhotovitele je zpracována v podrobnostech dok. pro provádění stavby.

K4 <small>ARCHITECTURA interior design</small> K4 a.s. Kozáňská 8/10, BRNO 612 00 tel.: +420 541 126 611 fax.: +420 541 126 610 e-mail: brno@k4.cz www.k4.cz	GENERALNI PROJEKTANT: GENERAL DESIGNER: FAPPZ, ČZU Kamýčká 129, 165 21 Praha 6 - Suchbát	INVESTOR: CLIENT: 	AUTORIZACE: AUTHORIZED BY:
	MANAŽER PROJEKTU: PROJECT DIRECTOR: Ing. arch. Filip Hačkaljo	ARCHITEKT: Ing. arch. Pavla Protlivová	Hlavní inženýr: CHIEF PROJECT MANAGER: Ing. Lukáš Pechoušek
STAVEBNÍ OBJEKT: BUILDING PART: SO 01, SO 02	NÁZEV AKCE: TITLE: VÝUKOVÉ CENTRUM ZPRACOVÁNÍ ZEM. PRODUKTŮ FAPPZ	ZAKÁZKA Č. / CONTRACT NO.: 1200	ODDÍL: PART: 05
OBCHODNÍ SOUBOR: PACKAGE: NÁBYTEK	MANAŽER PROJEKTU: PROJECT DIRECTOR: Ing. arch. Filip Hačkaljo	DATUM: DATE: 01.08.2019	MĚŘITKO: SCALE: 1:100
OBSAH: CONTENT: PŮDORYS 1.NP - NÁBYTEK (SO 02)	STUPEŇ PD: PROJECT STATUS: DVZ	KÓD DOKUMENTACE: CODE: D.2	ČÍSLO VÝKRESU: DRAWING NUMBER: 1200-05_D.2.003b_00
			REVIZE: REVISION: 1200-05_D.2.003b_00

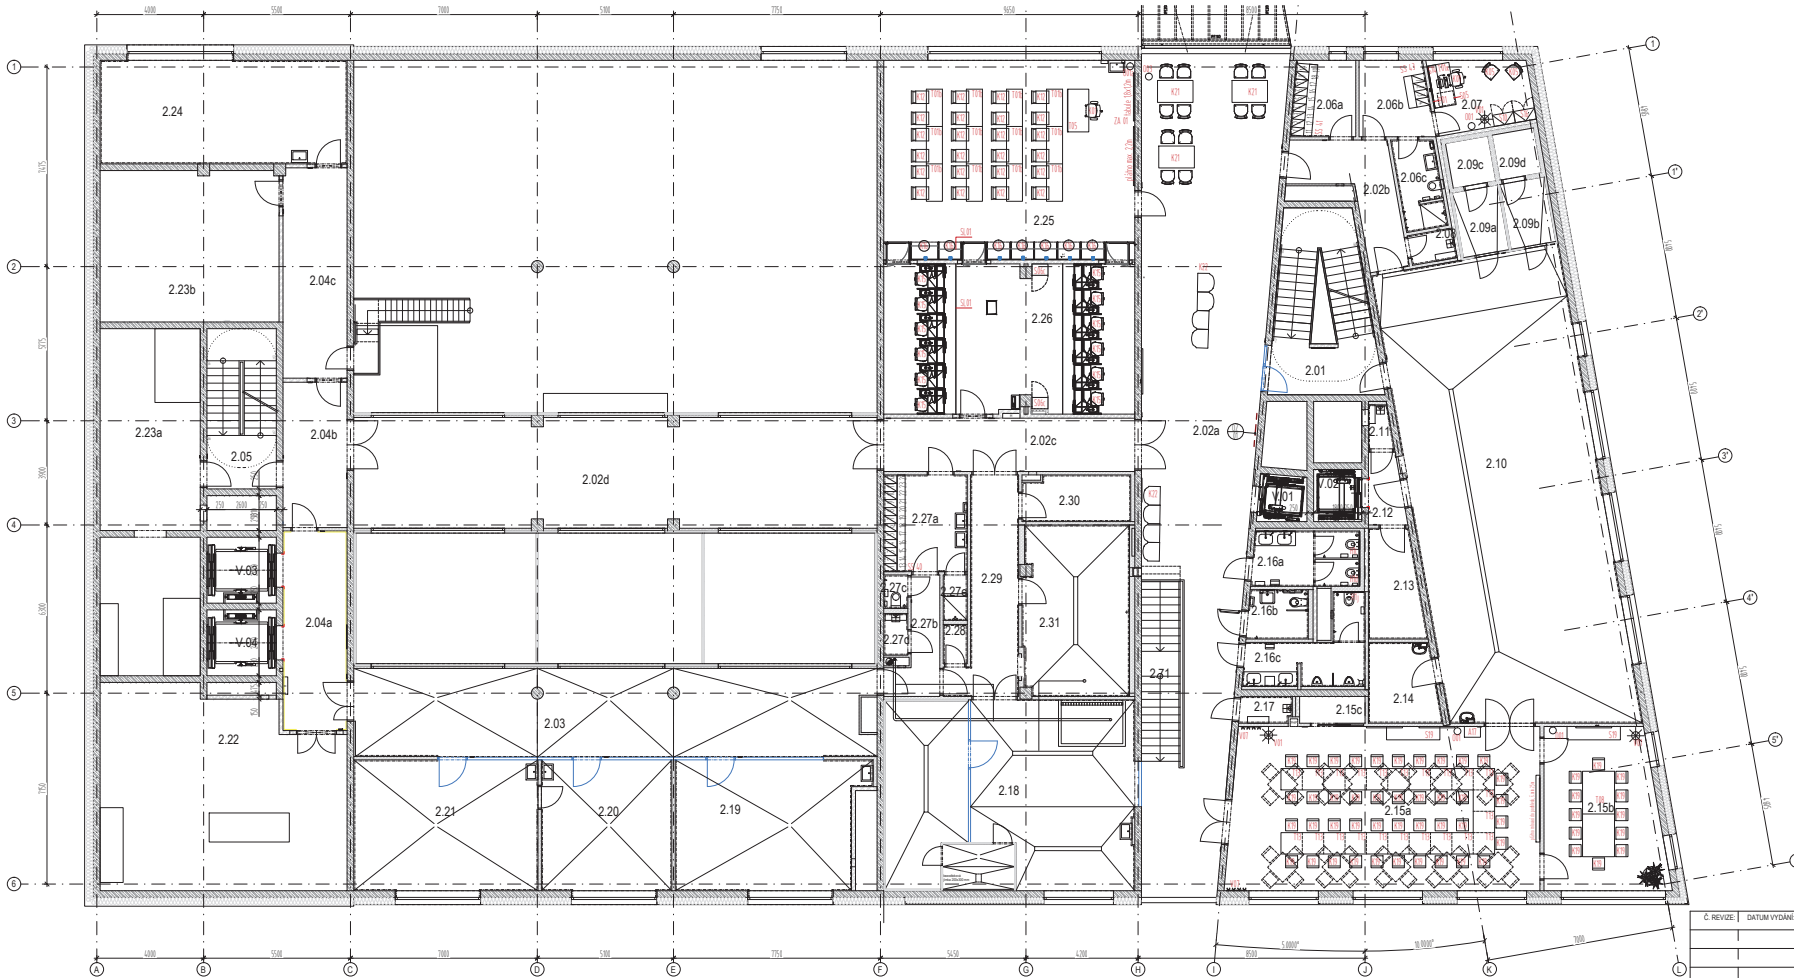

Č. REVIZE	datum vývoje	POPIS REVIZE	VYPRACOVAL



Pozn.: Dokumentace je určena pro změnu stavby před dokončením.
Pozn.: Dokumentace pro výběr zhotovitele je zpracována v podrobnostech dok. pro provádění stavby.


TABULKA MÍSTNOSTÍ

OZN	NÁZEV	POLOHA	PLOCHA [m ²]
2.01	SCHODIŠTĚ		24,39
2.02a	VSTUPNÍ HALA		120,14
2.02b	CHODBA		11,15
2.02c	CHODBA		18,88
2.02d	LÁVKA EKURZJE		83,99
2.03	MYTÍ A ZPRACOVÁNÍ OVOCE		63,85
2.04a	CHODBA		17,54
2.04b	CHODBA		13,07
2.04c	CHODBA		18,88
2.05	SCHODIŠTĚ		16,89
2.06a	HYGIENICKÉ ZÁZEMÍ - ŠATNA		6,69
2.06b	HYGIENICKÉ ZÁZEMÍ - ŠATNA		7,51
2.06c	HYGIENICKÉ ZÁZEMÍ - UMMYVÁRNA		5,22
2.07	KANCELÁŘ		9,45
2.08	ÚKLID		1,91
2.09a	CHLADÍRNA - ZÁKUSKY, OVOCE A ZELENINA		4,26
2.09b	CHLADÍRNA - MASO A RYBY		4,18
2.09c	MRAŽÍRNA - ZÁKUSKY, OVOCE A ZELENINA		2,76
2.09d	MRAŽÍRNA - MASO A RYBY		2,78
2.10	KUČIHOŇE		125,81
2.11	ÚKLID		1,88
2.12	CHODBA		3,39
2.13	SKLAD		7,79
2.14	ČAJOVNA		7,64
2.15a	DEGUSTACE		71,12

2.15b	SALONEK	26,23
2.15c	SKLAD	2,45
2.16a	HYGIENICKÉ ZÁZEMÍ - WC ŽENY	8,29
2.16b	HYGIENICKÉ ZÁZEMÍ - WC ŽTP	4,17
2.16c	HYGIENICKÉ ZÁZEMÍ - WC MUŽI	9,67
2.17	ÚKLID	1,93
2.18	MINIPAVOVAR	66,04
2.19	VÝROBNÁ VÝROBNÁ MARMELÁD	33,17
2.20	STŘIHAČE	23,66
2.21	SUŠÁRNA OVOCE	33,81
2.22	STŘIŽOVNA VZDUCHOTECHNIKY	65,33
2.23a	STŘIŽOVNA VZDUCHOTECHNIKY	48,79
2.23b	SKLAD	39,63
2.24	LABORÁTOR MLEKO	35,84
2.25	ÚČEBNA	70,28
2.26	SENZORICKÁ LABORÁTOR	62,16
2.27a	HYGIENICKÉ ZÁZEMÍ - ŠATNA	11,33
2.27b	HYGIENICKÉ ZÁZEMÍ - CHODBA	5,99
2.27c	HYGIENICKÉ ZÁZEMÍ - WC	1,13
2.27d	ÚKLID	1,49
2.27e	HYGIENICKÉ ZÁZEMÍ - ŠPRICHA	1,63
2.28	SKLAD	1,33
2.29	MANIPULAČNÍ CHODBA	16,07
2.30	SKLAD ČISTÝCH OBALŮ	7,13
2.31	MIKROSLADOVNA	25,30
2.71	SCHODIŠTĚ	10,82
Suma		1180,74

POZNÁMKA:
- podrobný popis nábytku v Specifikace nábytku a Výkresy atypického nábytku D.2.11

 K4 s.r.o. Kozubkova 810, BRNO 602 00 tel: +420 541 126 611 fax: +420 541 126 610 e-mail: stro@k4.cz www.k4.cz	GENERAL PROJECTANT GENERAL DESIGNER	FAPPZ, ČZU Kamyčká 129, 165 21 Praha 6 - Suchbát	INVESTOR CLIENT:	AUTHORIZACE AUTHORIZED BY:
	OBLÉHATEL PROJECT MANAGER	SUBODVÁTNÍK SUBCONTRACTOR	ČÍSLO PÁRE DOCUMENT SET NUMBER	
NÁZEV AKCE TITLE:		MANAŽER PROJEKTU PROJECT DIRECTOR:		Ing. arch. Filip Haďavý
VÝUKOVÉ CENTRUM ZPRACOVÁNÍ ZEM. PRODUKTŮ FAPPZ		ARCHITEKT ARCHITECT:		Ing. arch. Pavla Probstová
STAVĚNÍ OBJEKT BUILDING PART:		HEADING DRAWING CHIEF PROJECT MANAGER:		Ing. Lukáš Pechouček
SO 01, SO 02		PROJEKTANT DESIGNER:		Ing. arch. Pavla Probstová
CHECKOVANÝ SOUBOR PACKAGE:		ZAKÁZKA CONTRACT NO:		1300
NÁBYTEK		DATUM DATE:		01.08.2019
OBRÁZ CONTENT:		MĚRITKO SCALE:		1:100
PŮDORYS 2.NP - NÁBYTEK		STAVĚNÍ OBJEKT PROJECT STATUS:		DVZ
ČÍSLO VÝKRESU DRAWING NUMBER:		KÓD DOKUMENTACE CODE:		D.2
REVIZE REVISION:		ČÍSLO VÝKRESU DRAWING NUMBER:		1200-05_D.2.004_00

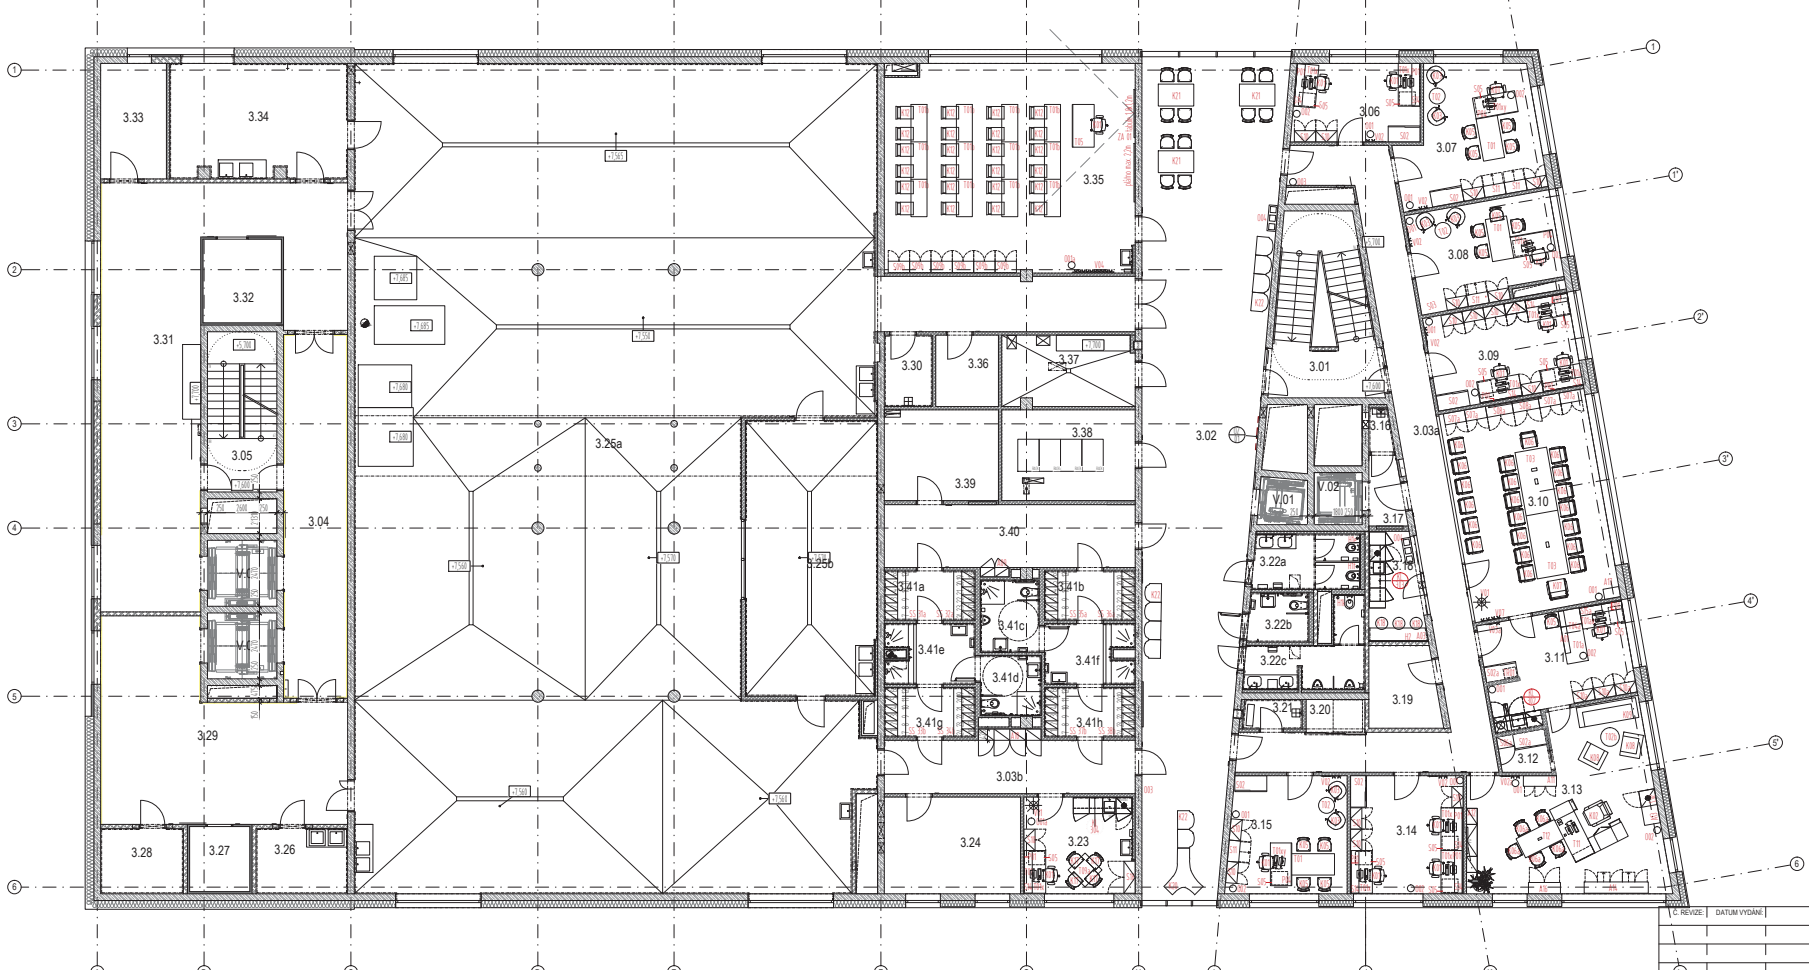

TABULKA MÍSTNOSTI

OZN	NÁZEV	PLOCHA [m²]
3.01	SCHODIŠTĚ	24,39
3.02	VESTUPNÍ HALA	130,01
3.03a	CHODBA	61,54
3.03b	CHODBA	18,90
3.04	CHODBA	32,70
3.05	SCHODIŠTĚ	16,60
3.06	KANCELÁŘ	13,94
3.07	KANCELÁŘ	23,08
3.08	KANCELÁŘ	19,79
3.09	KANCELÁŘ	19,42
3.10	PÁSEKOVÁ MÍSTNOST	43,72
3.11	SEKRE-TARIÁT	20,24
3.12	SÁTNĀ	2,72
3.13	KANCELÁŘ	42,13
3.14	KANCELÁŘ	19,07
3.15	KANCELÁŘ	19,48
3.16	ÚKLID	1,37
3.17	CHODBA	3,28
3.18	SÁLKOVNĀ KUCHYŇKA	7,71
3.19	SKLAD	7,85
3.20	KOŘPŘÍKOVÁNÍ	2,42
3.21	ÚKLID	2,41
3.22a	HYGIENICKÉ ZÁZEMÍ - WC ŽENY	8,29
3.22b	HYGIENICKÉ ZÁZEMÍ - WC ŽP	4,17
3.22c	HYGIENICKÉ ZÁZEMÍ - WC MUŽI	9,58


3.23	DENNÍ MÍSTNOST	14,99
3.24	VÝUKOVÝ LABORATOR	18,48
3.25a	VÝUKOVÁ PEKÁRNA	599,11
3.25b	CIKURÁRSKĀ VÝROBA STUDENĀ	50,99
3.26	SKLAD VAŘEC	8,45
3.27	CHLAZENÝ SKLAD	5,51
3.28	PŘELOŽNÍ SKLAD	7,90
3.29	SKLAD SUROVIN	54,44
3.30	ÚKLID	4,82
3.31	EXPEKČNÍ SKLAD	70,78
3.32	CHLAZENÝ SKLAD	9,23
3.33	SKLAD OBALŮ	10,85
3.34	IMPÍSKÁ PEKÁRNA	28,41
3.35	ÚČEBNA	72,86
3.36	SKLAD	6,29
3.37	STROJOVNĀ VZT	13,10
3.38	SENER	17,89
3.39	SKLAD	14,53
3.40	CHODBA	22,51
3.41a	HYGIENICKÉ ZÁZEMÍ PEKÁRNA - SÁTNĀ	6,29
3.41b	HYGIENICKÉ ZÁZEMÍ PEKÁRNA - SÁTNĀ	6,29
3.41c	HYGIENICKÉ ZÁZEMÍ PEKÁRNA - WC	5,53
3.41d	HYGIENICKÉ ZÁZEMÍ PEKÁRNA - WC	5,11
3.41e	HYGIENICKÉ ZÁZEMÍ PEKÁRNA - SPRCHY	7,29
3.41f	HYGIENICKÉ ZÁZEMÍ PEKÁRNA - SPRCHY	7,29
3.41g	HYGIENICKÉ ZÁZEMÍ PEKÁRNA - SÁTNĀ	6,29
3.41h	HYGIENICKÉ ZÁZEMÍ PEKÁRNA - SÁTNĀ	6,29
Suma	HYGIENICKÉ ZÁZEMÍ PEKÁRNA - SÁTNĀ	1605,16

POZNÁMKA - podrobný popis nábytku viz Specifikace nábytku

C. REVIZE	DATUM VYDÁNÍ	POPIS REVIZE	VYPRACOVAL

Pozn.: Dokumentace je určena pro změnu stavby před dokončením.
 Pozn.: Dokumentace pro výběr zhotovitele je zpracována v podrobnostech dok. pro provádění stavby.

 K4 s.r.o. Kozubkova 91/0, BRNO 612 00 tel. +420 541 126 611 fax. +420 541 126 610 e-mail: sro@k4.cz www.k4.cz	FAPPZ, ČZU Kamýčká 129, 165 21 Praha 6 - Suchbát	INVESTOR / CLIENT: OBJEDNATEL / PROJECT MANAGER: SUBODNATEL / SUBCONTRACTOR: ČÍSLO PÁŘE / DOCUMENT SET NUMBER:	AUTORIZACE / AUTHORIZED BY: MANAŽER PROJEKTU / PROJECT DIRECTOR: ARCHITEKT / ARCHITECT: HLAVNÍ NÁBYTKOVÝ / CHIEF PROJECT MANAGER: PROJEKTANT / DESIGNER: DATA / CONTRACT ID: DATE: 01.08.2019 MĚŘKOVÁNÍ / SCALE: 1:100 STUPĚŇ / PROJECT STATUS: DVZ KÓD DOKUMENTACE / CODE: D.2 ČÍSLO VÝKRESU / DRAWING NUMBER: 1200-05_D.2.005_00 REVIZE / REVISION:
NÁZEV AKCE / TITLE: VÝUKOVÉ CENTRUM ZPRACOVÁNÍ ZEM. PRODUKTŮ FAPPZ	STAVBNÍ OBJEKT / BUILDING PART: SO 01, SO 02	ČIŠKOVSKÝ SLOŽIBOR / PACKAGE: NÁBYTEK	OBESAH / CONTENT: PŮDORYS 3.NP - NÁBYTEK

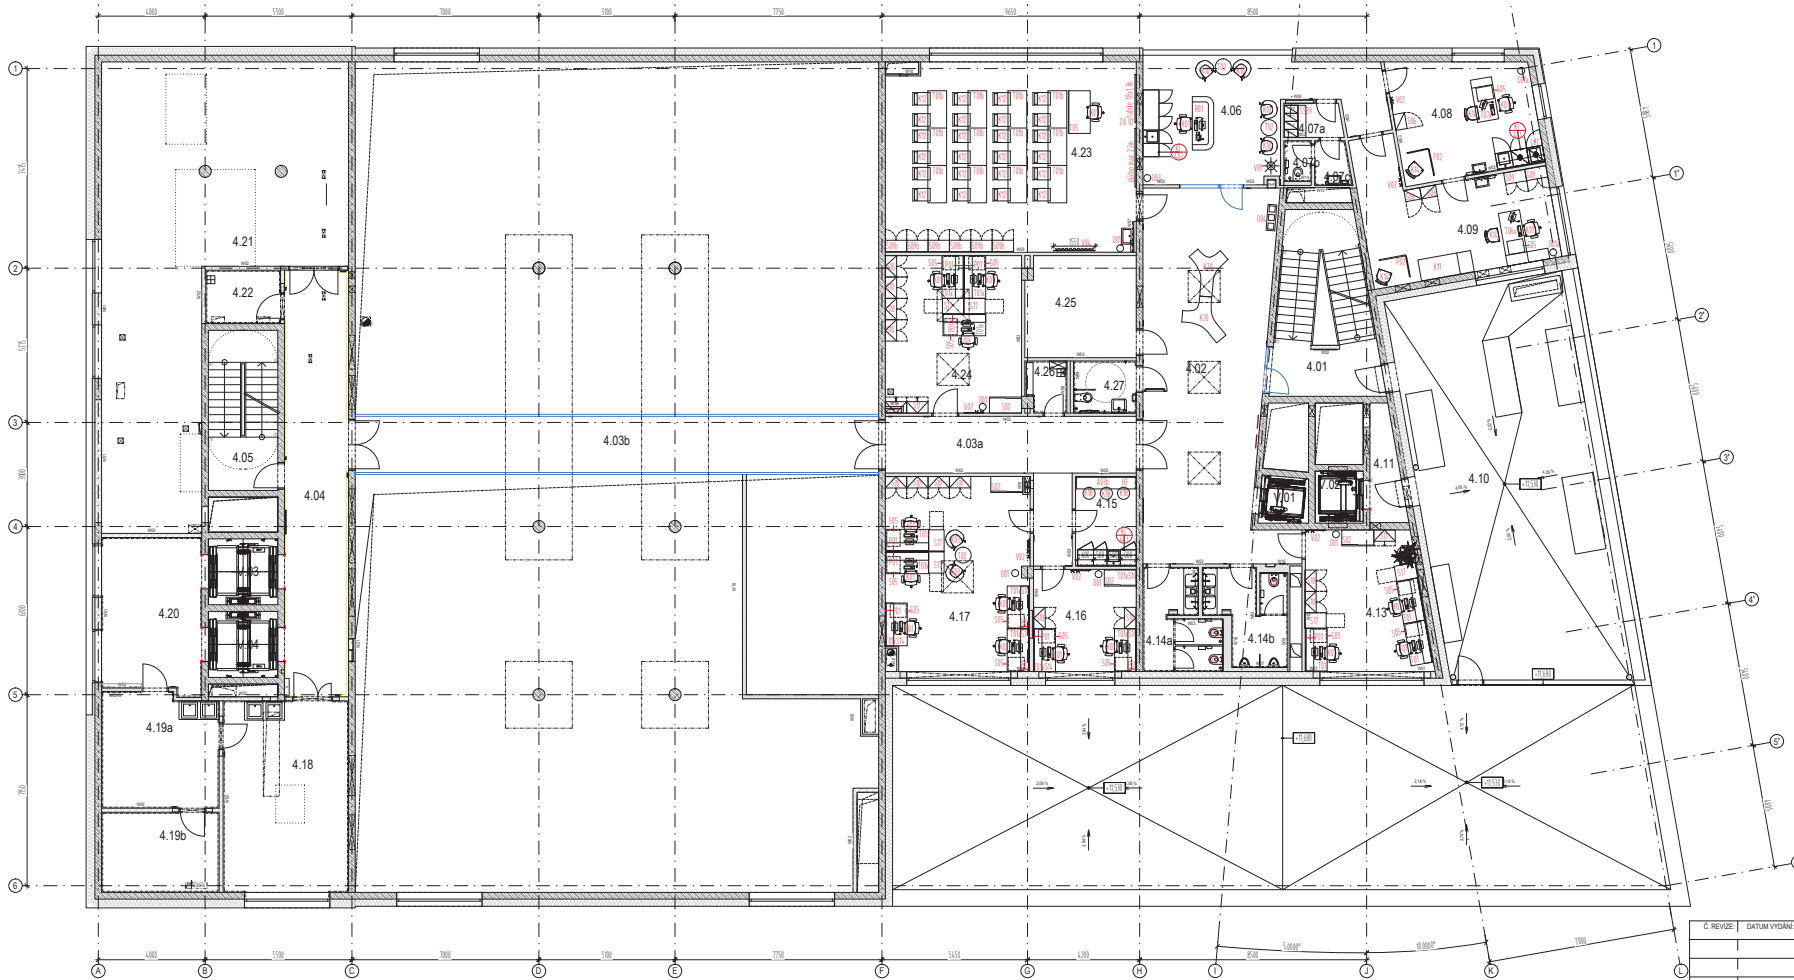


TABULKA MÍSTNOSTI


OZN	NÁZEV	PLOCHA [m ²]
4.01	SCHODIŠTE	24,36
4.02	VÝSTUPNÍ HALA	66,31
4.03a	CHODBA	25,02
4.03b	LÁVKA EKURZE	41,16
4.04	CHODBA	38,34
4.05	SCHODIŠTE	15,80
4.06	ČEKARNA - RECEPCE	31,12
4.07a	HYGIENICKÉ ZÁZEMÍ - ŠATNA	2,74
4.07b	HYGIENICKÉ ZÁZEMÍ - WC	1,58
4.07c	HYGIENICKÉ ZÁZEMÍ - PŘEDŠÍN WC	2,15
4.08	KANCELÁŘ VÝŽIVOVÝ PORADCE	22,89
4.09	KANCELÁŘ VÝŽIVOVÝ PORADCE	28,40
4.10	VENKOVNÍ TECHNOLOGICKÁ TERASA	102,98
4.11	CHODBA	4,74
4.12	NEOBSAZENO	
4.13	KANCELÁŘ	23,30
4.14a	HYGIENICKÉ ZÁZEMÍ - WC ŽENY	9,77
4.14b	HYGIENICKÉ ZÁZEMÍ - WC MUŽI	9,53
4.15	ČAJOVÁ KUCHYŇKA	7,63
4.16	KANCELÁŘ	14,72
4.17	KANCELÁŘ	38,74
4.18	VÝUKOVÁ MLÝNICE	33,72
4.19a	ČIŠTĚNÍ A ÚPRAVA ZRNA	18,55
4.19b	PRAŠNÉ PROCESY MLÝNICE	13,20
4.20	SKLAD	21,47
4.21	KOTELNA	107,98
4.22	ÚKLID	5,60
4.23	ÚČEBNA	66,19
4.24	KANCELÁŘ	29,91
4.25	SKLAD	15,65
4.26	ÚKLID	2,88
4.27	HYGIENICKÉ ZÁZEMÍ - WC ZTP	4,58
Suma		830,70

Č. REVIZIE	DATUM VYDÁNÍ	POPIS REVIZIE	VYPRACOVAL


Pozn.: Dokumentace je určena pro změnu stavby před dokončením.
 Pozn.: Dokumentace pro výběr zhotovitele je zpracována v podrobnostech dok. pro provádění stavby.

 K4 s.r.o. Kozábkova 910, BRNO 602 00 tel.: +420 541 126 611 fax: +420 541 126 610 e-mail: brno@k4.cz www.k4.cz	GENERAL DESIGNER: FAPPZ, ČZU Kamyjská 129, 165 21 Praha 6 - Suchbát	INVESTOR: ELIANT	AUTHORIZACE: AUTHORIZED BY:
	SUBODVAVATEL: SUBCONTRACTOR:	OBJEDNATEL: PROJECT MANAGER:	ČÍSLO PÁRE: DOCUMENT SET NUMBER:
NÁZEV ÁRCE: TITLE:	VÝUKOVÉ CENTRUM ZPRACOVÁNÍ ZEM. PRODUKTŮ FAPPZ	ARCHITECT: Ing. arch. Pavla Prochová	ARCHITECT: Ing. arch. Pavla Prochová
STAVĚNÍ OBJEKT: BUILDING PART:	SO 01, SO 02	HEAD OF DESIGN: CHIEF PROJECT MANAGER: Ing. arch. Pavla Prochová	PROJECTANT: Ing. arch. Pavla Prochová
CHECKED BY: PACKAGE:	NÁBYTEK	ZAKÁZKA Č.: 1200	DODL: 05
OBSAH: CONTENT:	PŮDORYS 4.NP - NÁBYTEK	DATUM: DATE: 01.08.2019	MĚŘÍTKO: SCALE: 1:100
PŮJMA: požadují popis nábytku viz Specifikace nábytku	REVISION: REVISION:	SITUACE: PROJECT STATUS: DVZ	KÓD DOKUMENTACE: CODE: D.2
REVISION:	REVISION:	ČÍSLO VÝKRESU: DRAWING NUMBER:	REVISION:
REVISION:	REVISION:	1200-05_D.2.006_00	REVISION:



KL 303 - čajová kuchyně kanceláře, č.m. 3.18

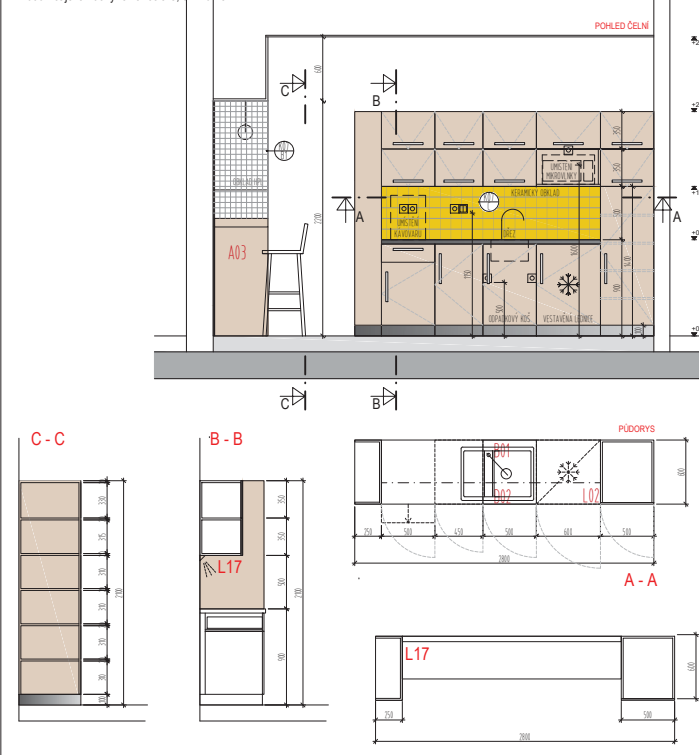


KL 302 - sekretariát, č.m.3.11

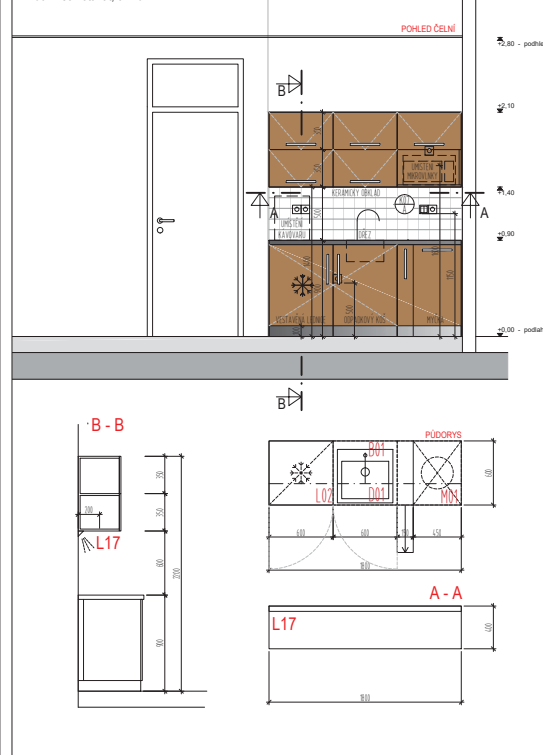

KL 403 - čajová kuchyně kanceláře, č.m. 4.15

 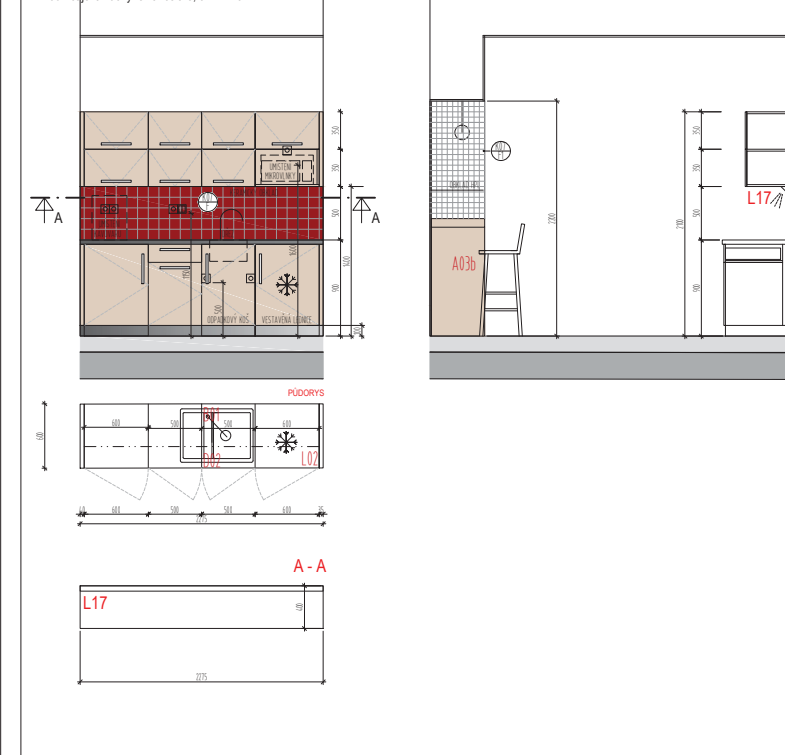

KL401 - výživový poradce (sestra), č.m. 4.08

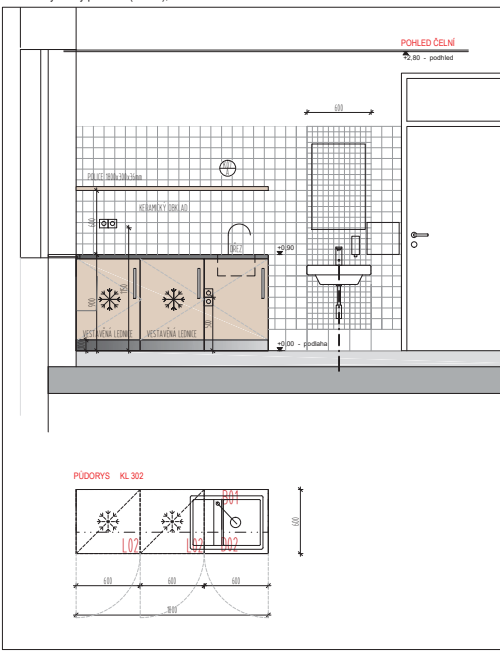

KL 402 - výživový poradce (recepce), č.m.4.06







Materiálové řešení KL
 Ořez dřeva
 Povrchy vnitřní HPL, desky s lamelami ve výš. Někdy vstřískává
 Neupravené kopyřky L33 Bena, barva bílá
 Pevné KL 301 HPL, desky tlavé dřeva bílého, desky musí odpovídat geometrii ostatních křesl z důvodu vlnitosti
 Hrany B110 nebo ABS
 Hrany sítěčky nad pracovní deskou jsou zpravidla - žlutá, bílá nebo zelená
 Tělo sítěčky nad pracovní deskou je vyrobeno z tvrdého dřeva bílého, sítěčky pod dřevem tvoří
 Kování bruslečů nerez a trapezoidní drážky na stranu např. Hřelich, Jutoušek s nastavením řezů, pařezy stříbrné 30
 Utěrkový pruhodrobota váleček přifixy v šířce cca 30cm, 40cm
 Pracovní deska s okrajem Soft, KL, Alu, povrch nerez. Pracovní deska bude dokončena a stěhy řezů v desce dřevě. Vynikající
 Sada měřítků (sp, pařez), včetně brusleček nerez
 Detailně na pracovní desce - vzhledově sadu 01 typy průběžných rohovů řezů, včetně Zách. vnitřní, bílá, ale, Softly LED
 Zajištění oděrně až k tělu od stěhování. Sada dřevě dodávky je pro přenos, např., správně, správně, včetně L1, 711 komponent
 Doplňky a postavení
 ČAROVÉ KŘIDELCE KL 301, KL 402
 Vnitřní povrch HPL, desky tlavé dřeva bílého, desky musí odpovídat geometrii ostatních křesl z důvodu vlnitosti
 KL 302
 Vnitřní povrch HPL, desky tlavé dřeva bílého, desky musí odpovídat geometrii ostatních křesl z důvodu vlnitosti
 KL 402
 Vnitřní povrch HPL, desky tlavé dřeva bílého, desky musí odpovídat geometrii ostatních křesl z důvodu vlnitosti
 Barva měřítků matná
 Sítka za pracovní deskou odlišná ve výšce materiálu jako pracovní deska
 DENNÍ MĚŘENÍ KL 301, KL 302, KL 303, KL 304, KL 305
 Vnitřní povrch HPL, desky tlavé dřeva bílého, desky musí odpovídat geometrii ostatních křesl z důvodu vlnitosti
 Hrany sítěčky dřeva bílého, výšky řezů, barva bílá, do popisu - ve výšce
 Poznámka
 Podrobný popis výměny a vztahových spojení viz Specifikační technická příloha
 Specifikační příloha viz výšce keramické obklady


Č. REVIZE	DATUM VYDÁNÍ	POPS REVIZE	VYPRACOVAL

Pozn.: Dokumentace je určena pro změnu stavby před dokončením.
 Pozn.: Dokumentace pro výběr zhotovitele je zpracována v podrobnostech dok. pro provádění stavby.


<p>FAPPZ ČZU Kamyčská 129, 165 21 Praha 6 - Suchbát</p>	<p>INVESTOR: ČZU AUTORIZACE: autorizován</p>
<p>KL s.r.o. Kocnářka 810, BRNO 602 00 tel.: +420 541 128 611 fax: +420 541 128 610 e-mail: info@k4.cz www.k4.cz</p>	<p>OBSEDMATEL: PROJECT MANAGER</p>
<p>STAVĚNÍ OBJEKTU: BUILDING PART: SO 01, SO 02</p>	<p>MANAŽER PROJEKTU: PROJECT DIRECTOR: ARCHITEKT: ARCHITECT: CHEF PROJECT MANAGER: Ing. arch. Pavla Procházková Ing. Lukáš Pechouček</p>
<p>OBČERVENÍ SCHŮBŇ: PACKAGE: NÁBYTEK</p>	<p>PROJEKTANT: DESIGNER: ING. arch. Pavla Procházková</p>
<p>OBČERVENÍ SCHŮBŇ: PACKAGE: NÁBYTEK</p>	<p>ZAKAZKA Č.: CONTRACT NO.: 1200 DATA: DATE: 01.08.2019 MĚŘITNÝ: SCALE: 1:50 STRUKČNÍ: PROJECT STATUS: DOKUMENTACE: CODE: D2</p>
<p>OBČERVENÍ SCHŮBŇ: PACKAGE: NÁBYTEK</p>	<p>ČÍSLO VÝKRESU: DRAWING NUMBER: 1200-05_D.2.008B_00</p>

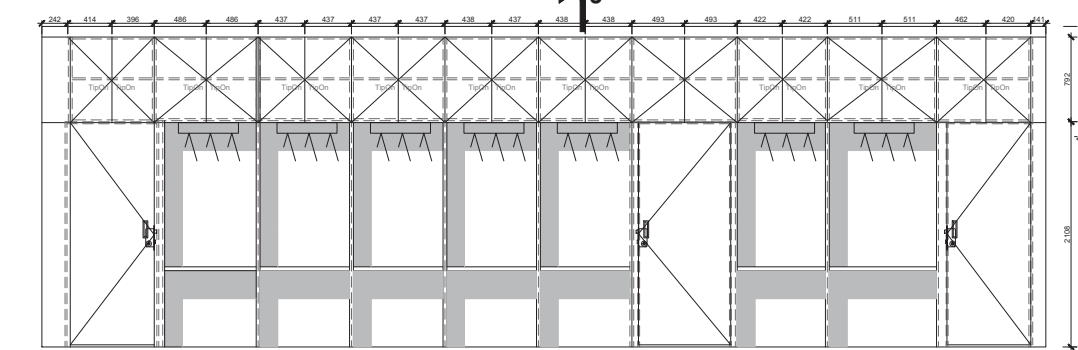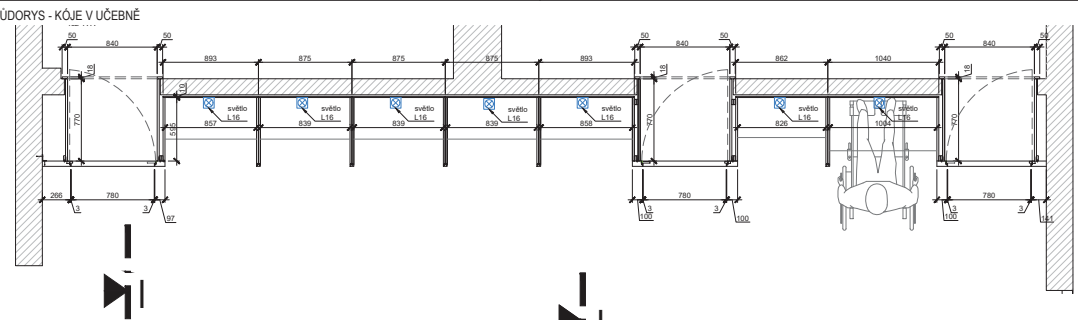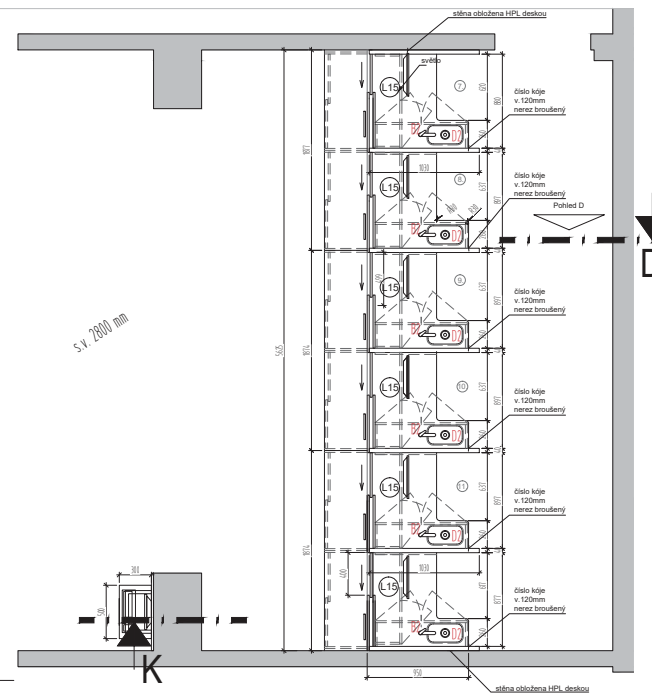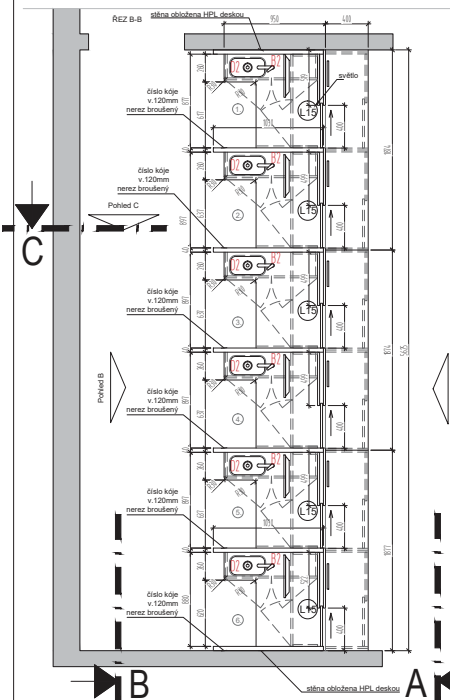








POHLED - KÓJE V UČEBNĚ

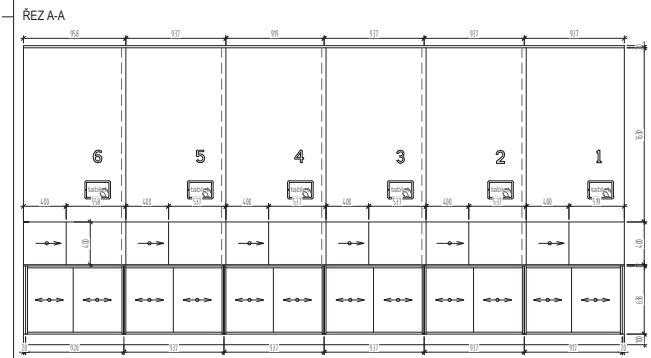

SL 01:
Provedení - nábytek zkušebních kójí:
pohledové a exponované plochy HPL W980 ABS 2mm
korpusy LTD 18mm W980 ABS 1mm
tuplované plíčky W980 ABS 2mm
pracovní desky bílý Compact 12mm s demným jádrem
posuvná dvířka s ložiskovým pojíčkem (tiché)
díze spodní montáž např. Franke ARX 110-17s
pákové baterie, stojánková
Součástí dodávky bude upnutí a montáž držáků, světel,
tabulek, TV obrazovek dodaných investorem a jejich zapojení.

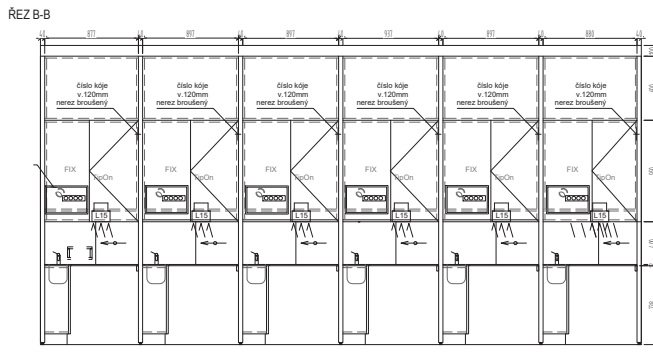

ŘEZ B-B

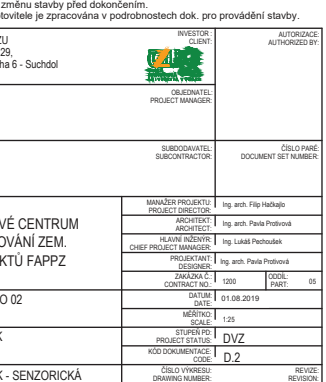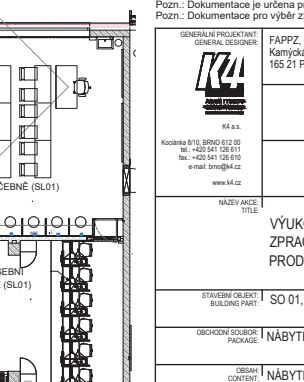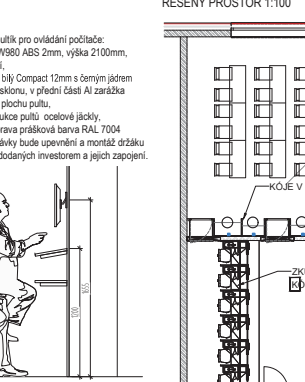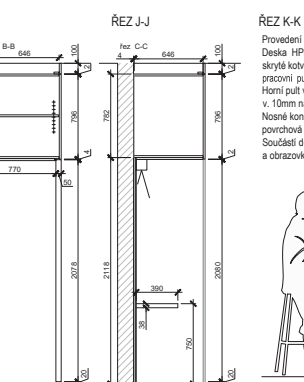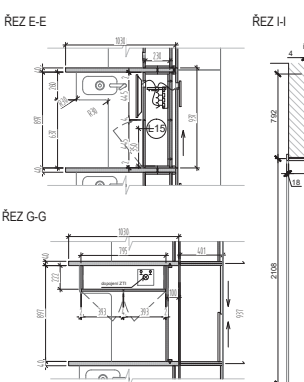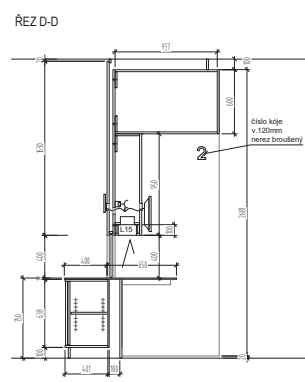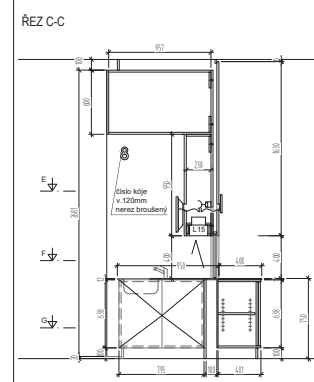

C. REVIZE	DATUM VÝJADE	POPIS REVIZE	VYPRACOVAL

PŮDORYS - KÓJE V UČEBNĚ SO 01, SO 02		INVESTOR / CLIENT: AUTORIZACE / AUTHORIZED BY: 	
STAVĚBNÍ OBJEKT / BUILDING PART: SO 01, SO 02		ODBĚRNATEL / PROJECT MANAGER: Ing. arch. Pavla Proházka	
OBCHODNÍ SLOUBEK / PACKAGE: NÁBYTEK		MANAŽER PROJEKTU / PROJECT DIRECTOR: Ing. arch. Pavla Proházka	
OBŠAR / CONTEXT: NÁBYTEK - SENZORICKÁ LABORÁTOR		ARCHITECT: Ing. arch. Pavla Proházka	
ČÍSLO VÝKRESU / DRAWING NUMBER: 1200-05_D.2.009_00		DESIGNER: Ing. arch. Pavla Proházka	
MĚŘÍTKO / SCALE: 1:20		ZAKÁZKA / CONTRACT NO.: 1200	
STŘEŠNÍ / PROJECT STATUS: DVZ		DATUM / DATE: 01.08.2019	
KÓD DOKUMENTACE / CODE: D.2		ÚČEL / PURPOSE: 05	