



LEGENDA OZNAČENÍ A POPISŮ




← -POSTUP A SMĚR POKLÁDKY DLAŽBY/OBKLADU

 A -OZNAČENÍ POHLEDU

 -OZNAČENÍ TRUHLÁŘSKÝCH VÝROBKŮ
(VIZ PŘÍLOHA D.1.1.44)

 -OZNAČENÍ ZÁMEČNICKÝCH VÝROBKŮ
(VIZ PŘÍLOHA D.1.1.45)

 -OZNAČENÍ VYBAVENÍ
(VIZ PŘÍLOHA D.1.1.46)

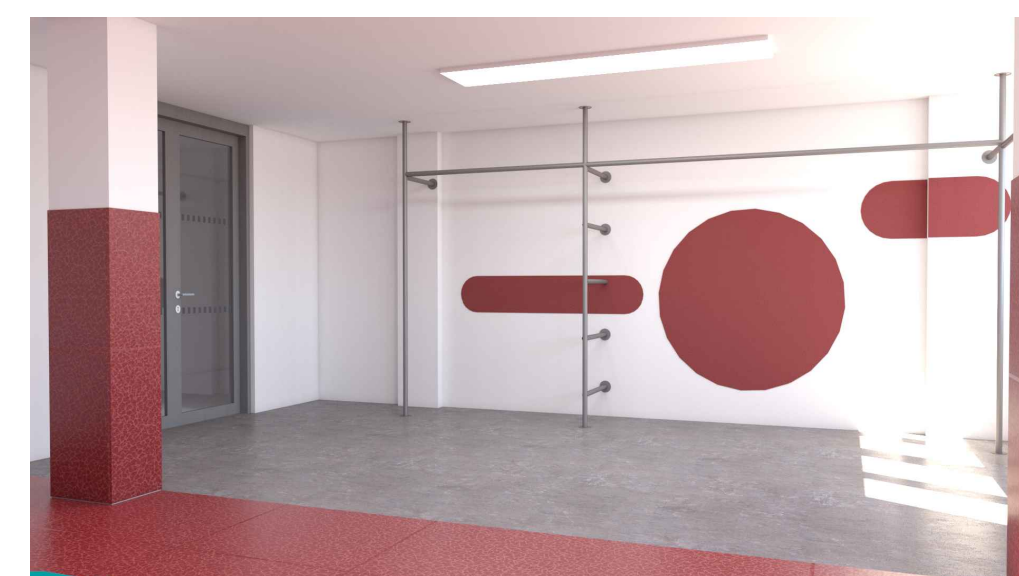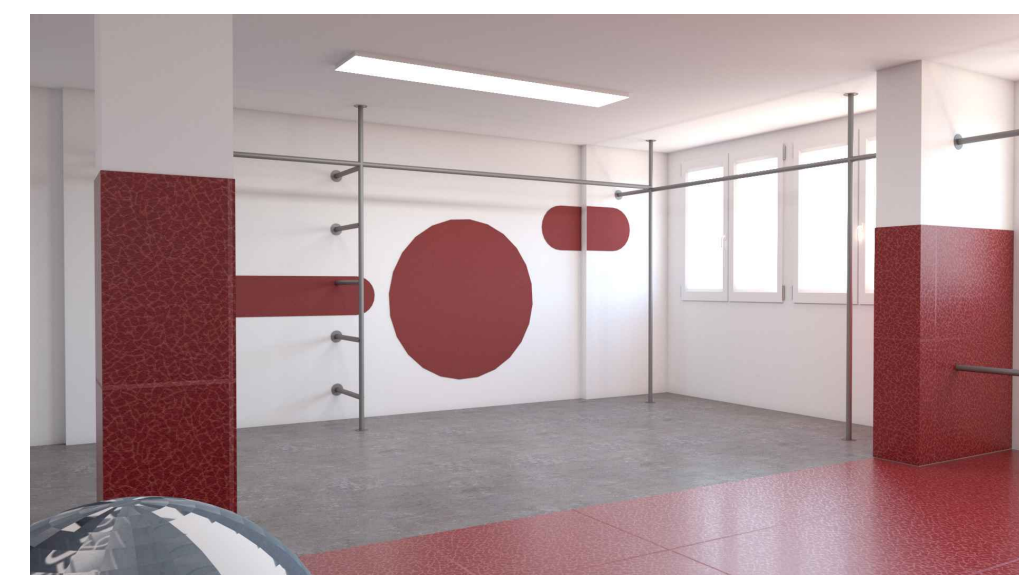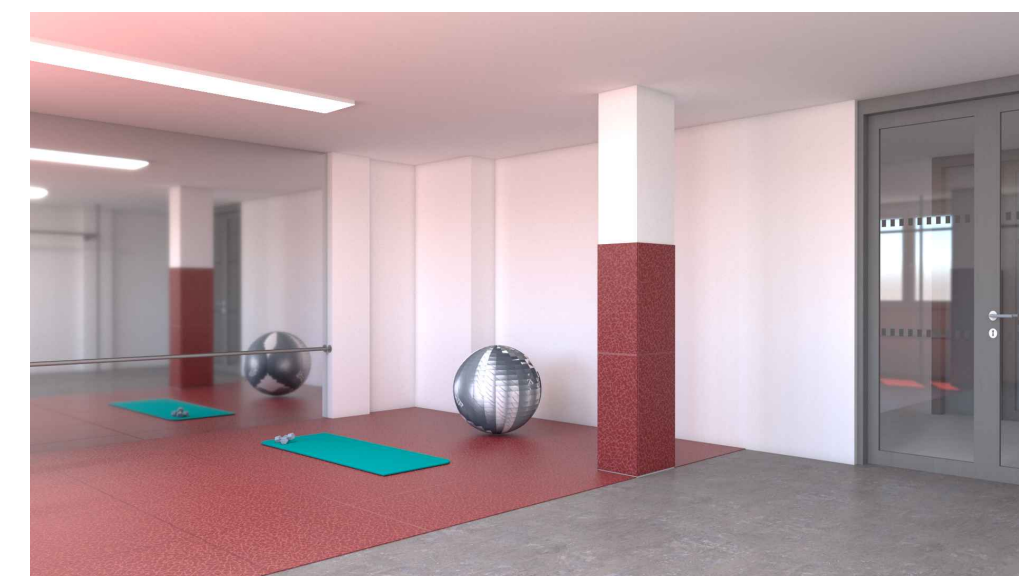

vizualizace

ZHOTOVITEL: **Boa Construction s.r.o.**
Rybná 716/24, Staré Město, 110 00 Praha 1
IČ: 4779398, tel: +420 603794388
ZODPOVĚDNÁ OSOBA: Ing. Vít Řezáč

AKCE: Rekonstrukce objektu koleje G ČZU
Kamýcká 1281
165 21 Praha 6 – Suchbát

ZHOTOVITEL ČÁSTI:

BOA
CONSTRUCTION

Boa Construction s.r.o.
Rybná 716/24, Staré Město, 110 00 Praha 1

ZODPOVĚDNÁ OSOBA:
VYPRACOVAL:

Ing. Vít Řezáč
Ing. Michal Tomšů

INVESTOR:
Česká zemědělská univerzita v Praze
Kamýcká 129, 165 21 Praha 6 – Suchbátka

ČÁST DOKUMENTACE: DETAILY

ZAK.Č.	20-301	STUPĚŇ PD:	PARÉ:
DATUM:	30.4.2020		017

NÁZEV ČÁSTI:

FORMÁT:	2xA4	ČÍSLO ČÁSTI:	D.1.1
---------	------	--------------	-------

PŮDORYSNÉ SCHÉMA SPORTOVNÍ MÍSTNOST

MĚŘÍTKO: 1:25 ČÍSLO VÝKRESU:

