


Půdorys 1.PP - Stáv. stav + demolice

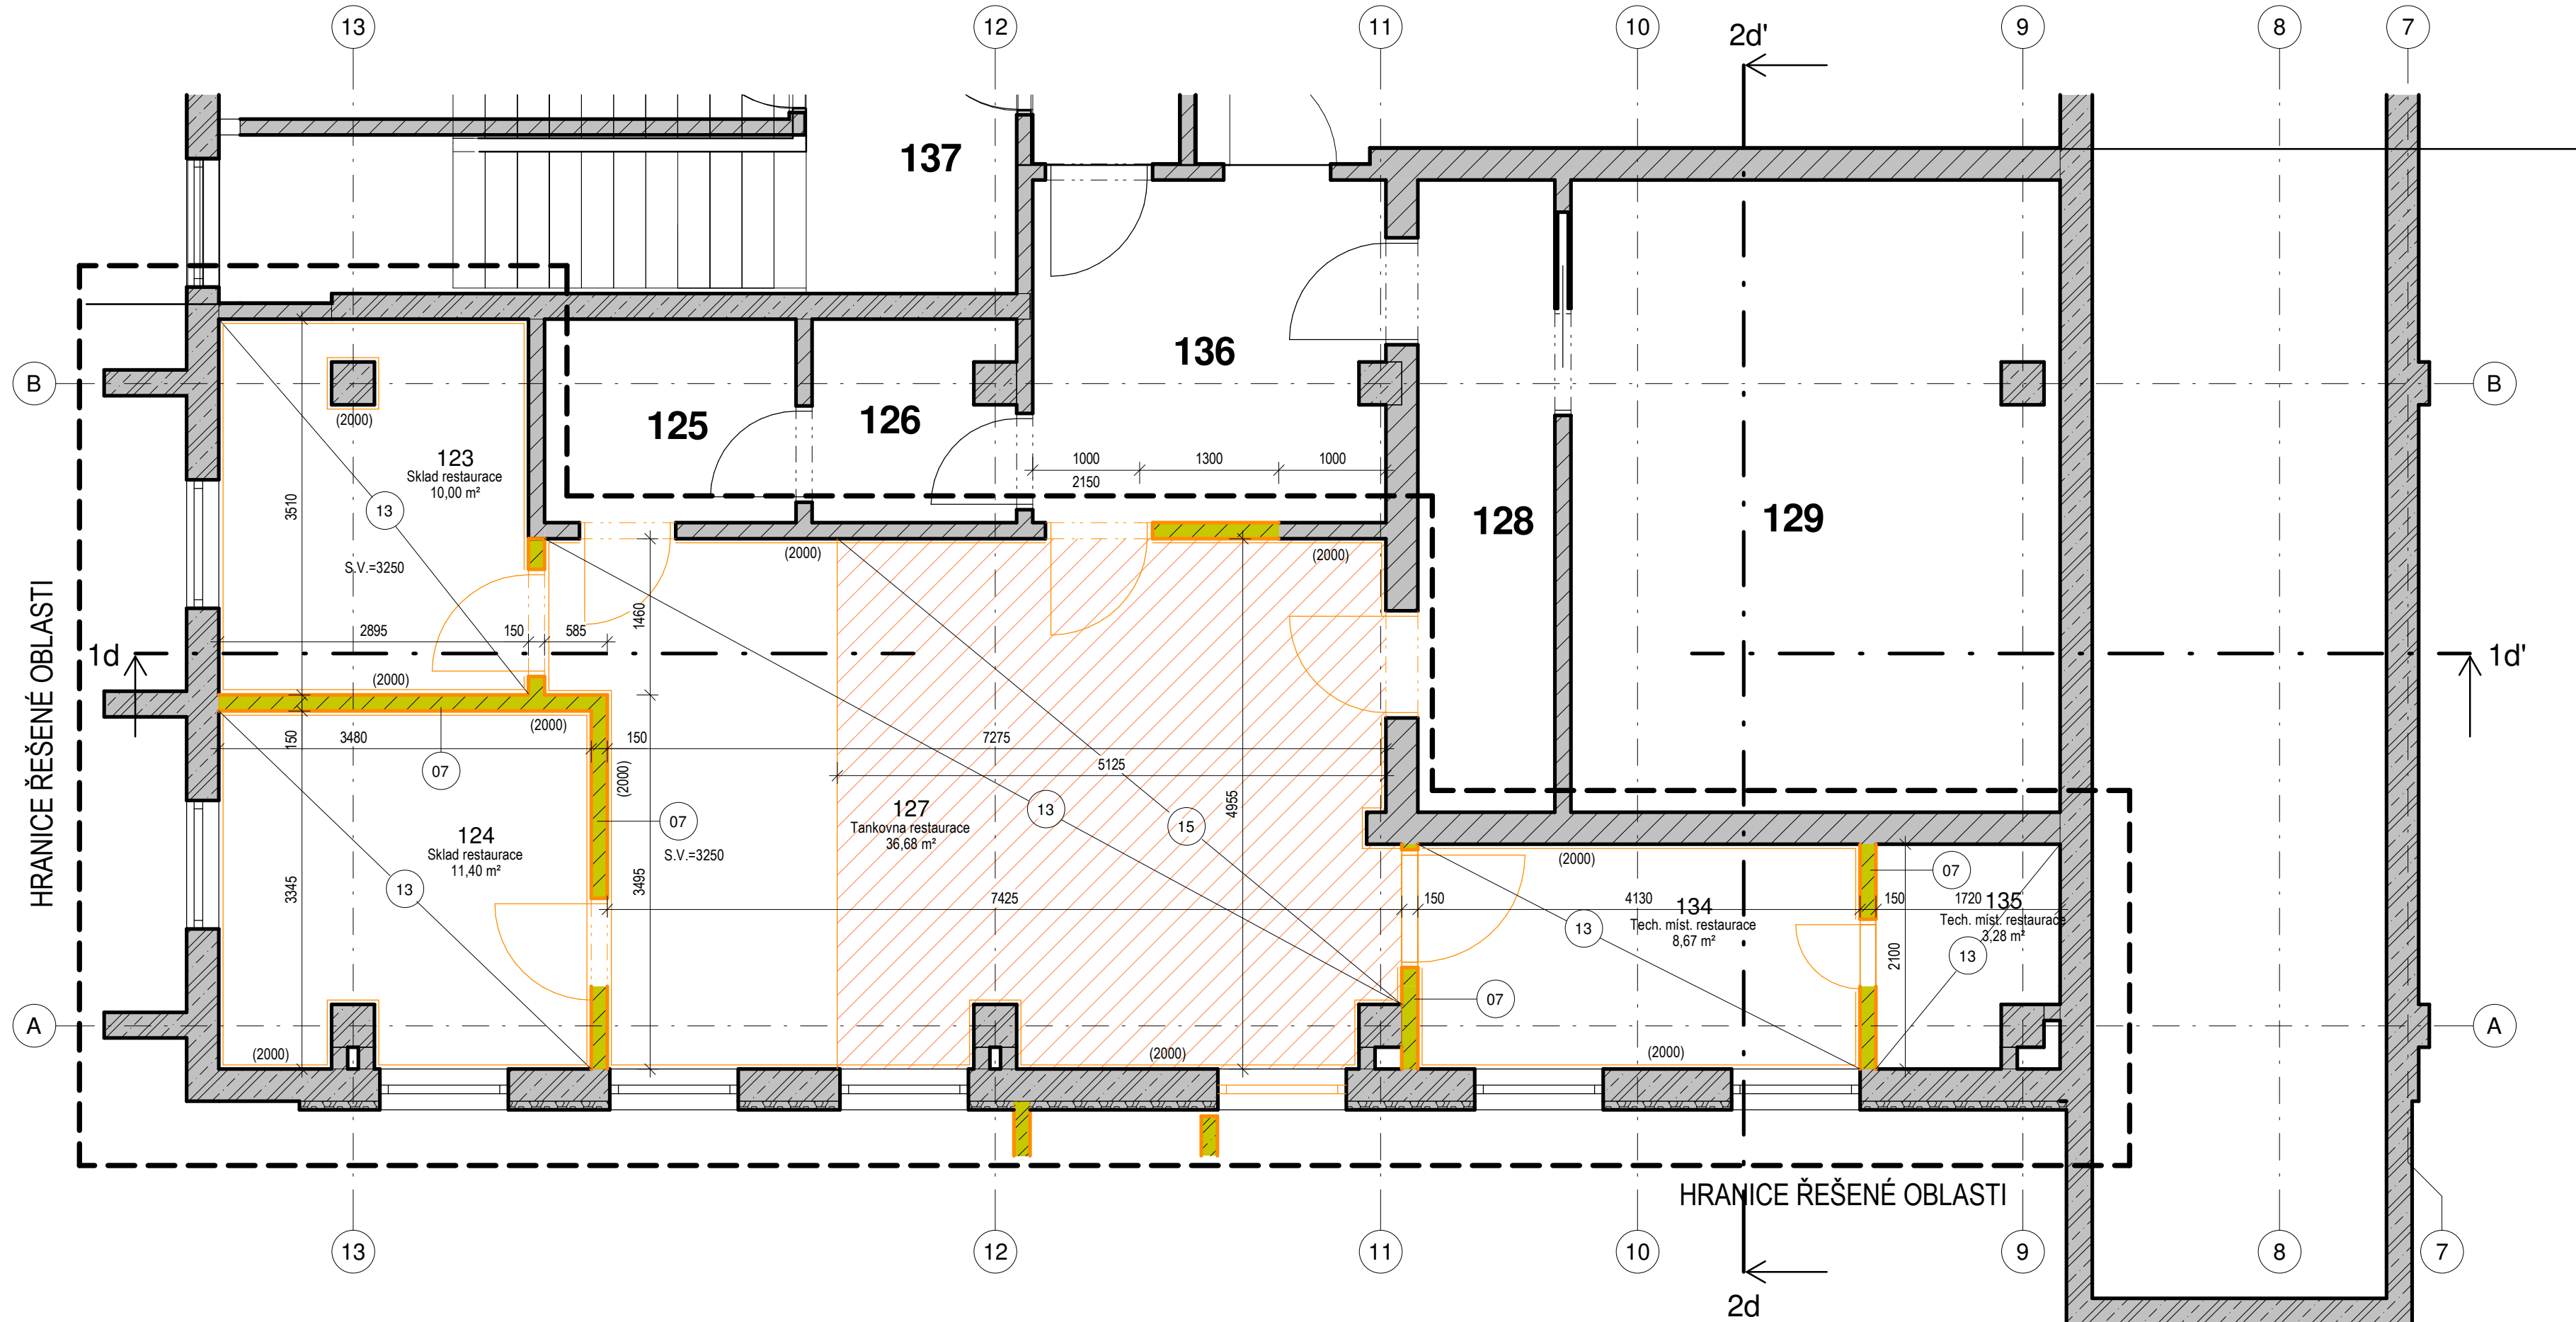

LEGENDA DEMOLIČNÍCH PRACÍ

- 01 Neobsazeno
- 02 Neobsazeno
- 03 Neobsazeno
- 04 Vybourání okenní výplně včetně oplechování a vnitřní parapetní desky. Překlad zůstává stávající. Ostění ze zateplovacího systému bude opraveno po instalaci nových oken.
- 05 Vybourání stávajících vstupních dvoukřídlových prosklených dveří včetně nadvětlíku o šířce 1,6m a výšce 3,1m.
- 06 Odstranění betonového schodiště včetně plnostěnného oboustranného betonového zábradlí (v. 0,9m a š. 0,15m) a základových konstrukcí. Předpokládána hloubka betonových pasů je v nezáměrné hloubce cca 0,9m.
- 07 Demolice stávající stěny do š. 300 mm od podlahy po stropní konstrukci. Materiál předpokládáme z CP. Vybourání bude provedeno včetně oboustranných omítek.
- 08 Vybourání otvoru. Bude usazen ocelový překlad viz D.1.1.b-11
- 09 Odstranění stávajících zavěšených kazetových podhledů včetně nosného rastru. Jedná se o deskový materiál na bázi dřeva.
- 10 Demolice stávající podlahové skladby na úroveň -0,260m. **Skladba podlahy:**
  - 1. Nášlapná vrstva z kamenné dlažby tl.30mm
  - 2. Hubený beton tl.80mm
  - 3. Stávající betonová podlahová deska tl.150mm A=83,5m<sup>2</sup>
- 11 Demolice stávající podlahové skladby na úroveň -0,260m. **Skladba podlahy:**
  - 1. Nášlapná vrstva z kamenné dlažby tl.10mm
  - 2. Hubený beton tl.100mm
  - 3. Štěrkový podsyp tl.150mm A=28,5m<sup>2</sup>
- 12 Neobsazeno
- 13 Odstranění stávající pochůzky vrstvy včetně lepicí či podkladní vrstvy. Materiál viz tabulka místností. Betonová mazanina bude broušena, penetrována, vyspravena a sponkována.
- 14 Odstranění skladby podlahy v restauraci na úroveň podlahové desky na úroveň -0,110m. **Skladba podlahy:**
  - 1. Nášlapná vrstva z kamenné dlažby tl.30mm
  - 2. Hubený beton tl.80mm
  - 3. Stávající betonová podlahová deska 150mm (předpoklad) Betonová podlahová deska bude vyspravena a sponkována.
- 15 Odstranění skladby podlahy v suterénu včetně podlahové desky. **Skladba podlahy (předpoklad):**
  - 1. Nášlapná vrstva z keramické dlažby tl.10mm
  - 2. Lepidlo tl.5mm
  - 3. Betonová mazanina tl.80mm
  - 4. Stávající betonová podlahová deska 150mm
- 16 Odstranění skladby podlahy v mrazících boxech tl.100mm - betonová mazanina s keramickou dlažbou

Tabulka místností 1.PP stávající stav - ŘEŠENÁ ČÁST

OZN.M.	NÁZEV MÍSTNOSTI	PLOCHA [m²]	POVRCHOVÉ ÚPRAVY			Světlost výška	POZNÁMKA
			PODLAHA	STĚNY	STROP		
123	Sklad restaurace	10,00	Keramická dlažba	Keramický obklad	Malba bílá	3250	
124	Sklad restaurace	11,40	Keramická dlažba	Keramický obklad	Malba bílá	3250	
127	Tankovna restaurace	36,68	Keramická dlažba	Keramický obklad	Malba bílá	3250	
134	Tech. míst. restaurace	8,67	Keramická dlažba	Keramický obklad	Malba bílá	3250	
135	Tech. míst. restaurace	3,28	Keramická dlažba	Keramický obklad	Malba bílá	3250	
Celková plocha:		70,03					

LEGENDA MATERIÁLŮ - DEMOLICE

- Odstraňované konstrukce v řezu
- Odstraňované konstrukce v pohledu
- Rušené stávající instalační rozvody

POZNÁMKY:

- Prostupy a drážky pro instalace budou zhotoveny dle výkresů jednotlivých profesí
- Vyznačené zařízení předměty (umyvadla) budou odstraněna
- Vyznačené keramické obklady budou odstraněny včetně zbytků lepidla
- Nepoužívané rozvody elektrika a vzduchotechniky budou odborně odstraněny
- Nevyhovující omítky budou odstraněny předpoklad 30% z celkové plochy řešených prostor
- Stávající malby budou oskrábány ve všech řešených prostorech
- Rozsah navržených prací vychází z předpokládaného stavu. V případě zjištění rozporu mezi projektovou dokumentací a stávajícím stavem bude přizván projektant
- Vyznačené dveře budou vybourány včetně dveřní zárubně
- Stávající šachty k instalačnímu kanálu budou po odstranění poklopu vyspraveny, dozděny

B Úprava rozsahu navrhovaných prací		1.6.2023	
Revize	Popis	Vydal	Datum
±0,000 = 279,57 m n.m. Soutěžní systém: JTSK		Výškový systém: Bpv	
Objednatel: Česká zemědělská univerzita v Praze		Zpracovatel: INŽENÝRSKÁ A PROJEKTOVÁ KANCELÁŘ SPOL. S R. O. JESENIOVA 1196/52, 130 00 PRAHA 3	
Místo stavby: Praha Suchbát		SOD objednatel:	
Název stavby: <b>Česká zemědělská univerzita v Praze</b> <b>Rekonstrukce restaurace Farma</b> <b>DOKUMENTACE PRO VÝBĚR ZHOTOVITELE</b>		Architekt	Arch. Med
		Zodp. projektant	
		Vypracoval	Projektant
		Kontrola	Zkontroloval
		HIP	Ing. Šembera
		Měřítko: 1 : 50	Formát: 4x A4
		Datum: 03/2023	
Příloha:		Číslo zakázky: <b>PGI 2538-22</b>	Stupeň: <b>DVZ</b>
<b>Půdorys 1.PP - Stáv. stav + demolice</b>		Číslo přílohy: <b>D.1.1.b-01</b>	Změna: <b>B</b>