


Typický řez záklopem M1:20

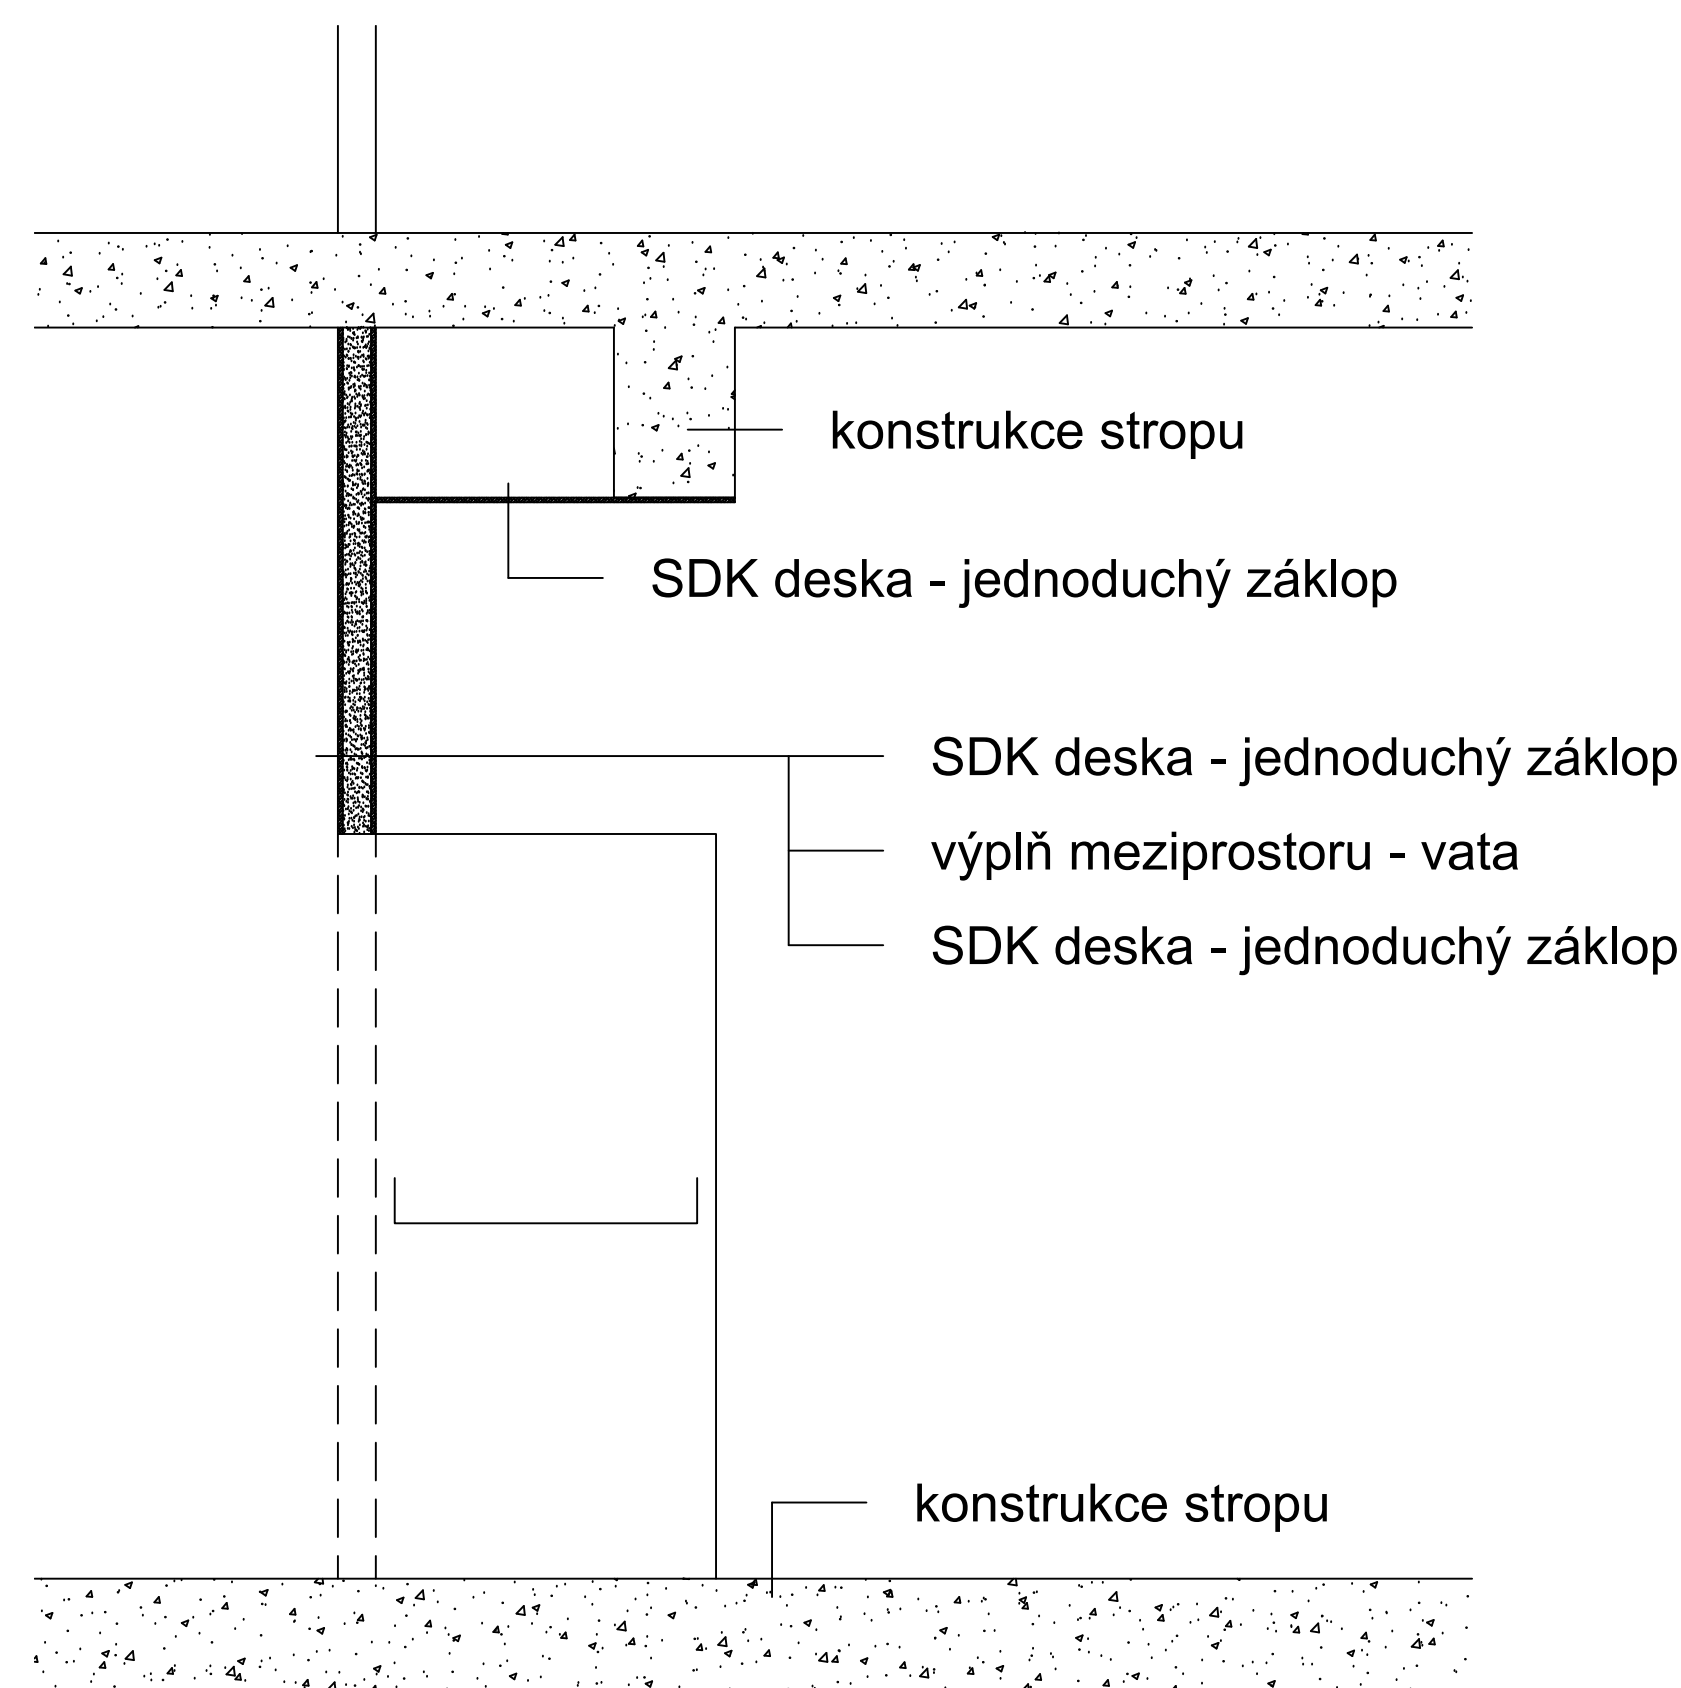

SDK deska - jednoduchý záklop


SDK deska - jednoduchý záklop

výplň meziprostoru - vata

SDK deska - jednoduchý záklop

konstrukce stropu


Schéma zapojení pohonu oken v 3. NP

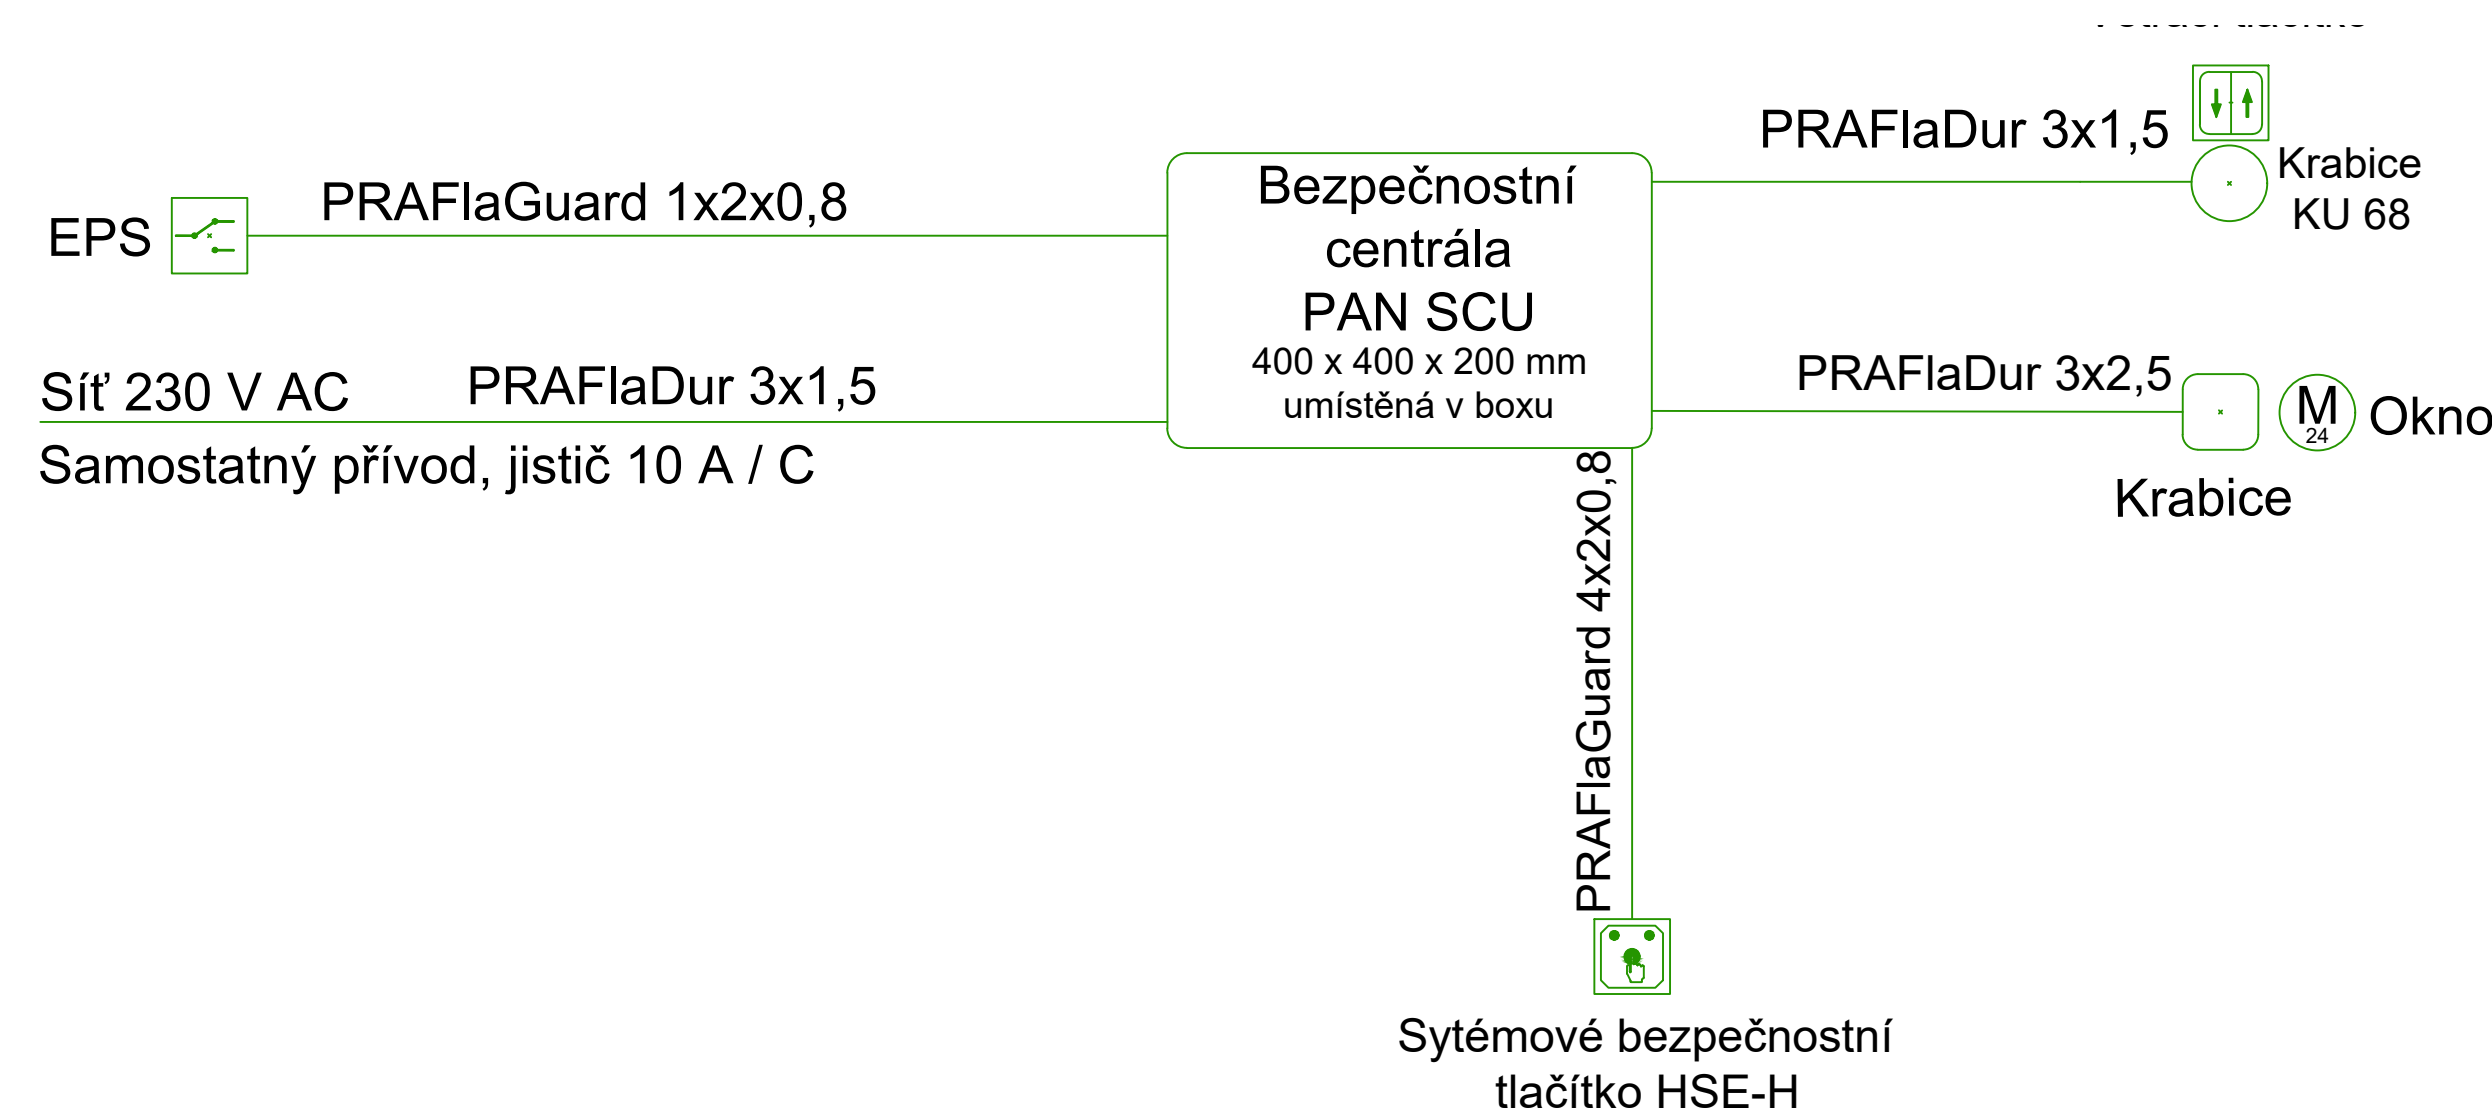



Sít' 230 V AC PRAFlaDur 3x1,5

Samostatný přívod, jistič 10 A / C

Bezpečnostní
centrála
PAN SCU
400 x 400 x 200 mm
umístěná v boxu



PRAFlaDur 3x1,5  Krabice
KU 68

PRAFlaDur 3x2,5   Okno

Krabice

PRAFlaGuard 4x2x0,8

Systémové bezpečnostní tlačítko HSE-H

VYPRACOVANÉ		ZODPOVĚDNÝ PROJEKTANT	KONTROLOVANÝ		
Ing. Tomáš Pour	Ing. Michaela Stěhlavská	Ing. Tomáš Pour			
OBJEDNATEL Česká zemědělská univerzita v Praze, Jarmycká 129, 165 00 Praha 6				ČÍSLO ZAKÁZKY DpPS	
INVESTOR Česká zemědělská univerzita v Praze, Jarmycká 129, 165 00 Praha 6				MĚŘÍTKO 1:100	
STAVBA TECHNICKÁ FAKULTA ČZU – MODERNIZACE CHODEB				DATAUM 11/2019	
OSADNÁ PŮDORYS 3. NP – STAVEBNÍ ÚPRAVY – NOVÝ STAV				POČET FORMÁTŮ A4 8x A4	
				NÁZEV Souboru 0123_10_PŮDORYS.dwg	
				ČÍSLO VÝKISU ČÍSLO PŘÍLOHY D.1.2.10	

COLSYS s.r.o. – BUDĚJHOVSKÁ 100 – 272 03 KLADNO – ČESKÁ REPUBLIKA

TELEFON: +420 312 278 111 – FAX: +420 312 247 982 – E-MAIL: info@colsys.cz

ČS: +4206354 – IČ: 227470864 – DIČ: CZ227470864 – ÚČ. PRŮMYSLOVÝ V PRÁZE: 000 0 0, 000

BANKOVNÍ SPOLEČNOST: UNICREDIT BANK ČESKÉ REPUBLIKY a.s., ÚČTO 002040009/2700

SYSTÉM MANAGEMENTU KVALITY ČSN EN ISO 9001

SYSTÉM ENVIRONMENTÁLNÍHO MANAGEMENTU ČSN EN ISO 14001

SYSTÉM MANAGEMENTU BEZPEČNOSTI A OCHRANY ZDRAVÍ PRÁCE ČSN 18001

OSVĚDČENÍ ČESKÉHO NORMOVÁNÍ STANDARDU ČSN 051632 (NAPR. 2100)