


PŮDORYS 2.NP – STÁVAJÍCÍ STAV + BOURACÍ PRÁCE

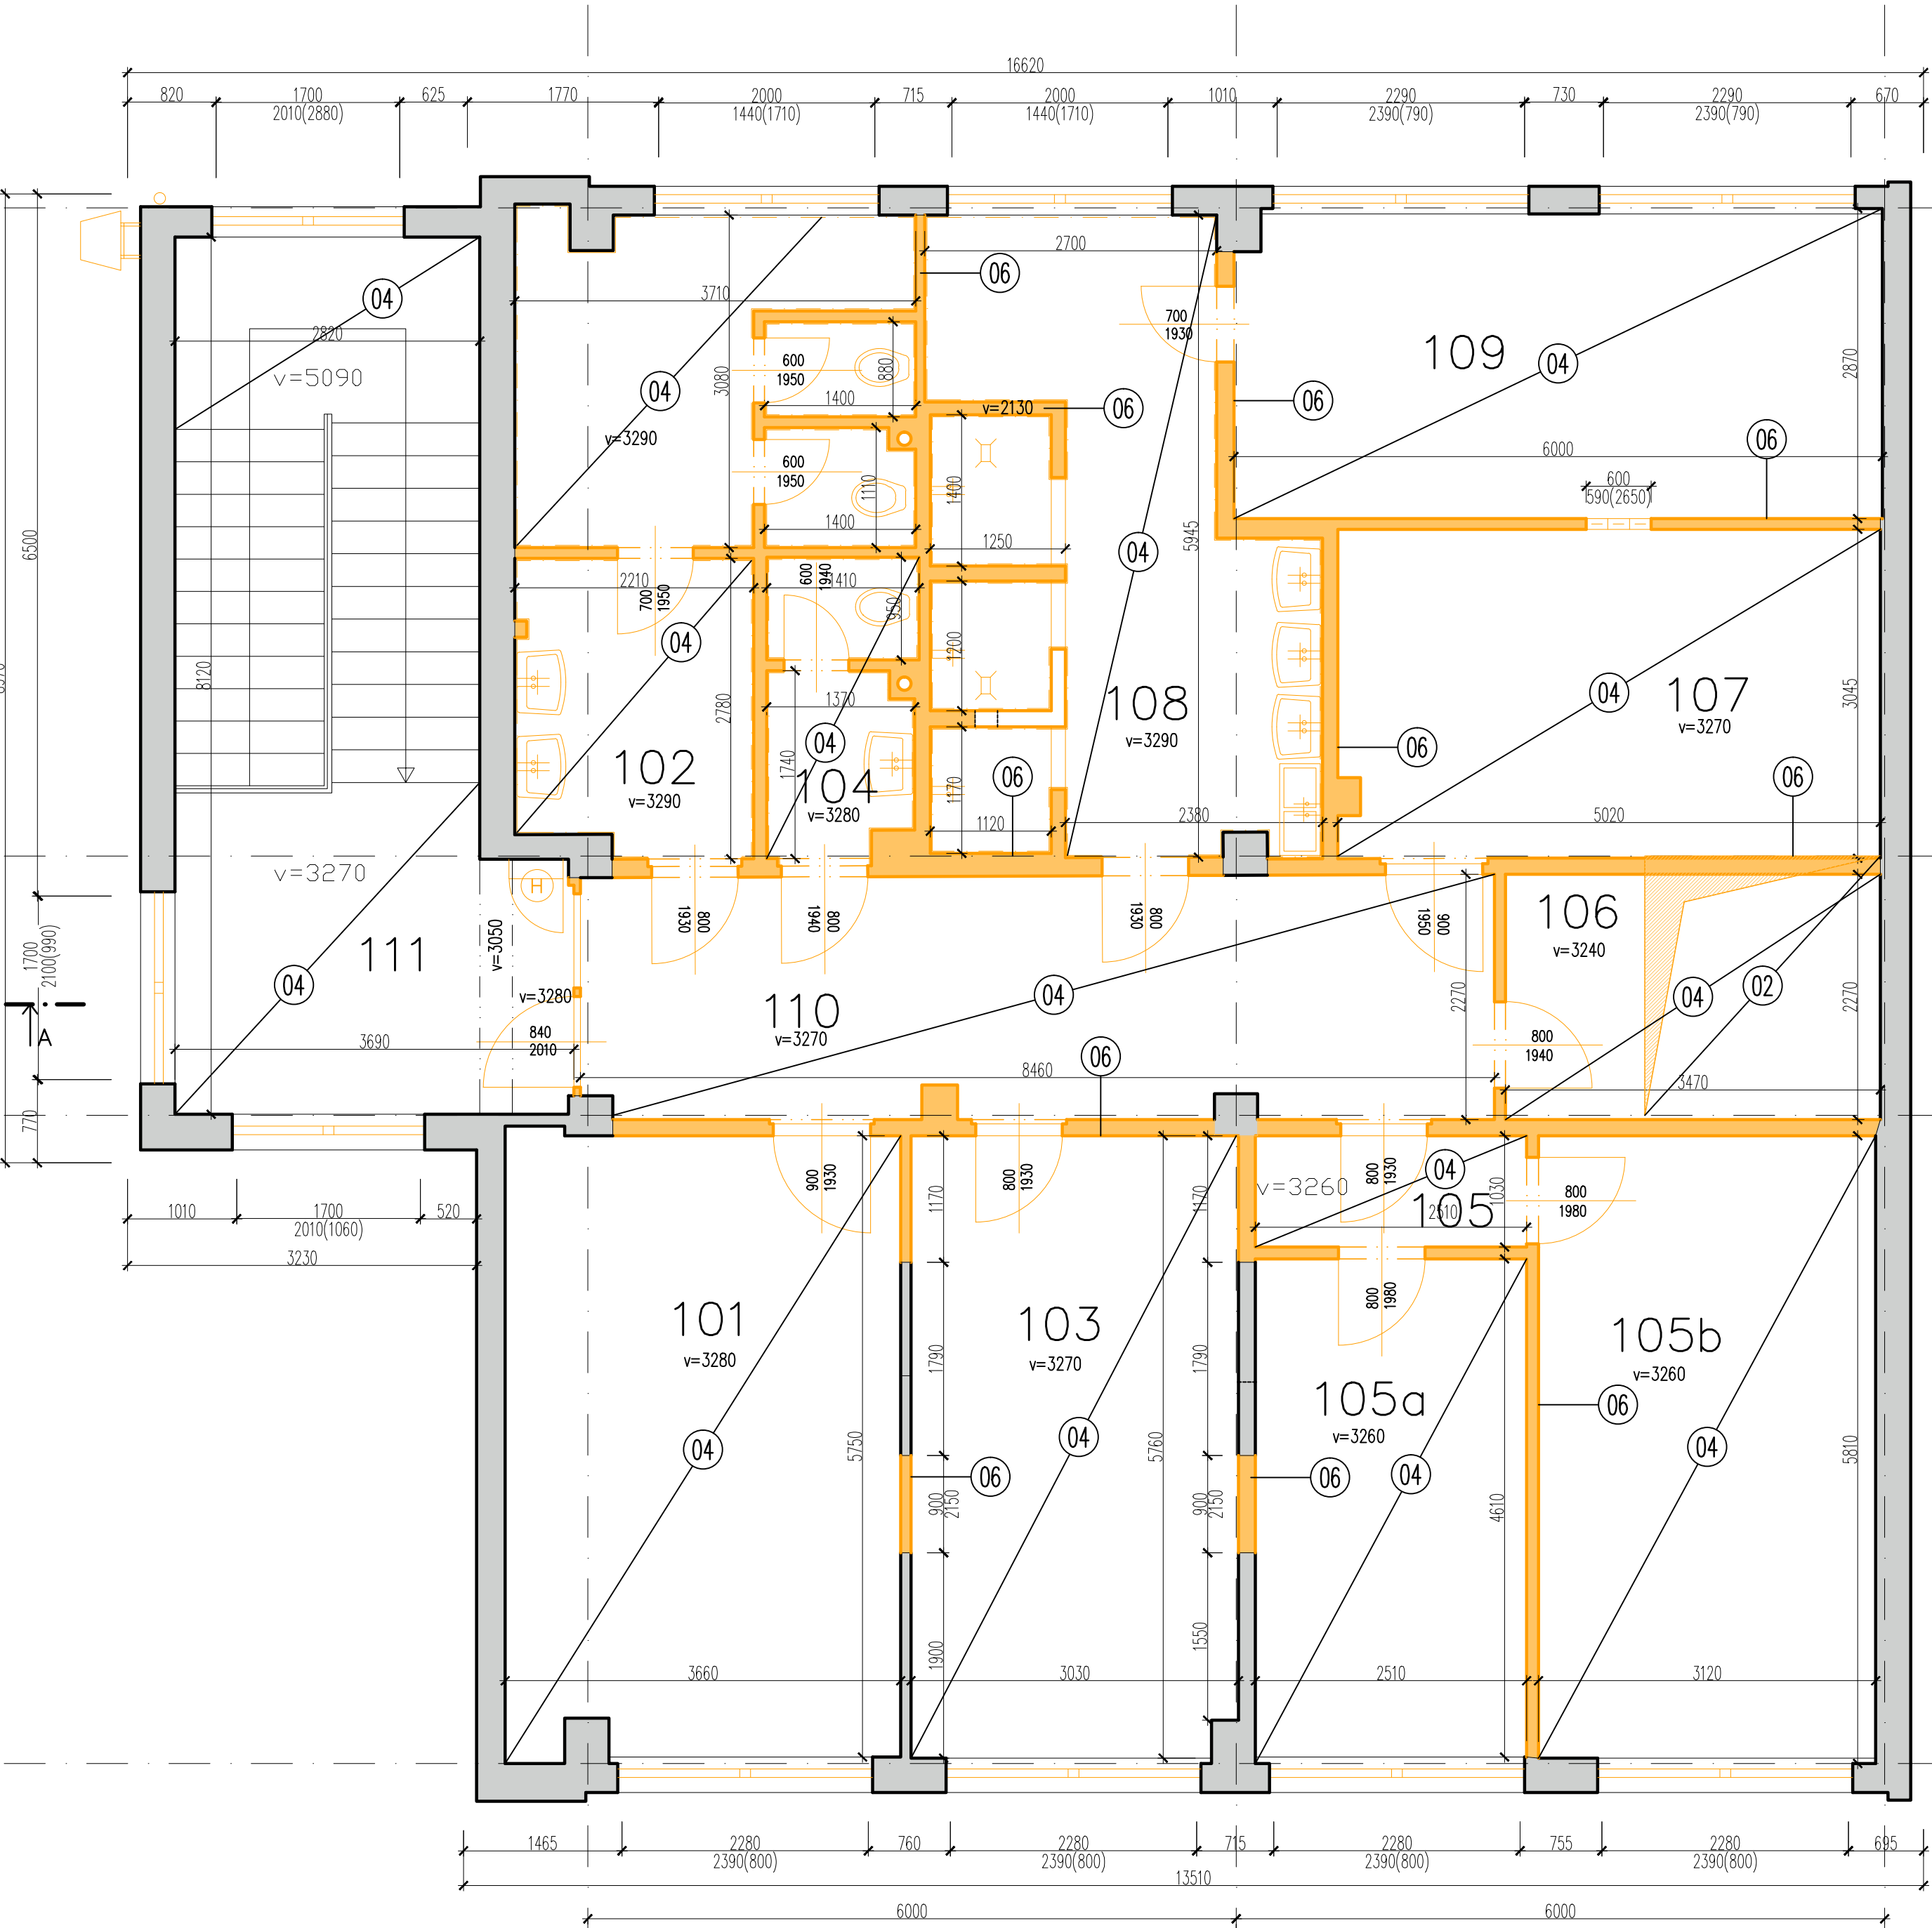

ČZU - Údržba - pavilon A - 2np							
č.místnosti	č.dveří	užití	plocha (m ²)	výška (m)	povrch podlahy	povrch stěn	povrch stropu
101		kancelář	21,00	3,28	pvc		
102		wc	17,00	3,29	keram.dl.	obkl. 1,84	
103		kancelář	17,40	3,27	pvc		
104		wc	3,70	3,28	keram.dl.	obkl. 1,84	
105		předsíň	2,60	3,26	pvc		
105a		kancelář	11,60	3,26	pvc		
105b		kancelář	18,00	3,26	pvc		
106		sklad	7,90	3,24	keram.dl.		
107		sklad	15,30	3,27	keram.dl.		
108		umývárna	17,90	3,29	keram.dl.	obkl. 1,84	
109		šatna	16,80	3,27	keram.dl.		
110		chodba	18,90	3,27	keram.dl.		
111		schodiště	24,90	3,27 (3,05)	keram.dl.		
celkem			193,00				

Popis demoličních prací:

- 01

Demolice stávající podlahové skladby včetně podkladních vrstev.

Skladba podlahy:

 - Náslapná vrstva
 - Cementový potěr tl.50mm
 - Tepelná izolace tl.20mm
 - Podlahová ŽB deska tl.200mm
 - Hydroizolace
 - Podkladní beton tl.50mm
 - Stávající zásep

V 1.NP budou provedeny výkopy pro ležatou kanalizaci a v místě nové výtahové šachty.
- 02

Vybourání stropní desky v místě budoucí výtahové šachty. Před započítím bouracích prací musí být stropní panely podepřeny. Více viz stavebně konstrukční část.
- 03

Demolice stávající podlahové skladby v 1.NP včetně podkladních vrstev.

Skladba podlahy:

 - Náslapná vrstva
 - Cementový potěr tl.50mm
 - Tepelná izolace tl.20mm
- 04

Demolice stávající podlahové skladby ve 2.NP včetně podkladních vrstev.

Skladba podlahy:

 - Náslapná vrstva
 - Cementový potěr tl.50mm
- 05

Odstornění střešního pláště na nosnou kci

Skladba podlahy:

 - Hydroizolace
 - Cementový potěr tl.40mm
 - Plynosilikátové desky tl.240mm
 - Spádový podsyp štěrkapísek tl.50–250mm
 - Polsid – deska z minerálních vláken s asf. tl.50mm
- 06

Demolice stávající příčky 8.100–150mm od podlahy po stropní konstrukci. Materiál předpokládáme z CP. Vybourání bude provedeno včetně oboustranných omítek.
- 07

Provedení prostupu pro střešní výlez.

 - Vybourání stáv. stropního panel tl.250mm o rozměru 2,8x1,2m
 - Provedení ocelových výměn
 - Dobetonování železobetonové stropní desky do tr. plechu
- 08

Odstornění stávajícího ocelového exteriérového žebříku
- Vybourání stávajících dveří včetně rámu. Překlád zůstává stávající.

Vybourání stávajících oken včetně rámu, oplechování a parapetních desek. Překlád zůstává stávající.

Legenda demolic:

Stávající konstrukce

Demolované konstrukce v řezu

Demolované konstrukce v pohledu

Demolované prvky v pohledu

Ocelová nosná konstrukce

Dobetonování stropní desky

Poznámky:

- Prostupy a drážky pro instalace budou zhotoveny dle výkresů jednotlivých profesí

- Vyznačené zařízení (umyvadla) budou odstraněna

- Vyznačené rozvodné skříně budou odpojeny a odstraněny

- Vyznačené keramické obklady budou odstraněny včetně zbytků lepidla

- Nepoužívané rozvody elektra a vzduchotechniky budou odborně odstraněny

- Nevhodující omítky budou odstraněny předpoklad 50% z celkové plochy řešených prostor

- Stávající malby budou oškrábány ve všech řešených prostorech

- V případě zjištění rozporu mezi projektovou dokumentací a stávajícím stavem bude přizván projektant
- | | | | |
|--------|-------|----------------------------|------------|
| 5 | | | |
| 4 | | | |
| 3 | | | |
| 2 | | | |
| 1 | | | |
| Revize | Datum | Obsah výkresu / popis změn | Vypracoval |
- | | | | | | |
|---|--|--|--|-----------------------|-------------------|
| Objednatel:
ČZU Česká zemědělská univerzita v Praze | | Zpracovatel:
GREBNER G
INŽENÝRSKÁ A PROJEKTOVÁ KANCELÁŘ
SPOL. S R. O.
JESENIOVA 1196/52, 130 00 PRAHA 3 | | Zpracovatel částí: | Paré: |
| Místo stavby: Praha – Suchbát | | SOD objednatele: | | Architekt | Ing. arch. T. Med |
| Název akce:
Česká zemědělská univerzita v Praze
Úprava prostor pro Centrum poradenských služeb se zaměřením na studenty se specifickými potřebami
(Rekonstrukce pavilonu údržby)
Dokumentace pro výběr zhotovitele | | Zodp. projektant | | Ing. R. Šembera | |
| | | Vypracoval | | Ing. R. Šembera | |
| | | Kontrola | | Ing. D. Fink | |
| | | HP | | Ing. R. Šembera | |
| Příloha:
Architektonicko–stavební část
Půdorys 2.NP
STÁVAJÍCÍ STAV + BOURACÍ PRÁCE | | Měřítko:
1:50 | | Formát:
6x A4 | Datum:
06/2024 |
| | | Číslo zakázky:
PGI 2618–23 | | Stupeň:
DVZ | |
| | | Číslo přílohy:
D.1.1.b–02 | | Změna:
A | |
- soubor: F:\PGI 2618–23 ČZU Pavilon A\04_DVZ__DVZ_export\0_dokumentace\ASR\STA\04.D.1.1.b–02_Pudorys_2NP_stav+demo ; tisk: 2NP / 2024–11–29