


LEGENDA

- STÁVAJÍCÍ OBJEKTY
- ŘEŠENÝ STÁVAJÍCÍ OBJEKT

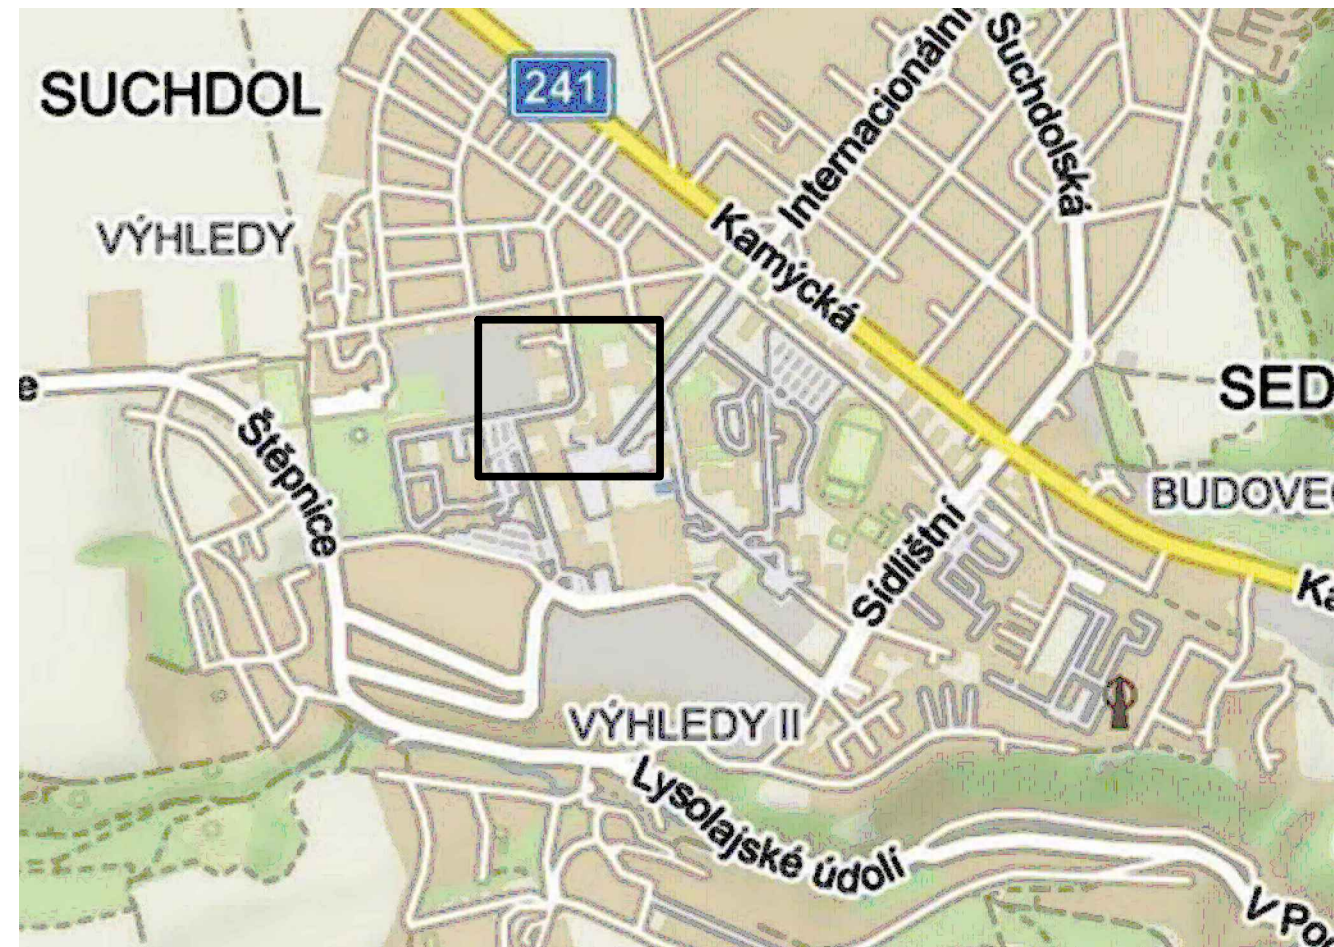

5			
4			
3			
2			
1			
Revize	Datum	Obsah výkresu / popis změn	Vypracoval

Souřadnicový systém: JTSK

Výškový systém: Bpv

Objednatel:	Zpracovatel: GREBNER G INŽENÝRSKÁ A PROJEKTOVÁ KANCELÁŘ SPOL. S R. O. JESENOVA 1196/52, 130 00 PRAHA 3	Zpracovatel části:	Paré:
Místo stavby: Praha – Suchdol	SOD objednatele:	Architekt	Ing. arch. T. Med
Název akce: Česká zemědělská univerzita v Praze Úprava prostor pro Centrum poradenských služeb se zaměřením na studenty se specifickými potřebami (Rekonstrukce pavilonu údržby) Dokumentace pro výběr zhotovitele		Zodp. projektant	Ing. R. Šembera
		Vypracoval	Ing. R. Šembera
		Kontrola	Ing. D. Fink
		HIP	Ing. R. Šembera
		Měřítko: 1:1000/X	Formát: 2x A4
		Datum: 06/2024	
Příloha: Situace Situační výkres širších vztahů		Číslo zakázky: PGI 2618-23	Stupeň: DVZ
		Číslo přílohy: C.1	Změna: A