


PŮDORYS STŘECHY – NAVRHOVANÝ STAV

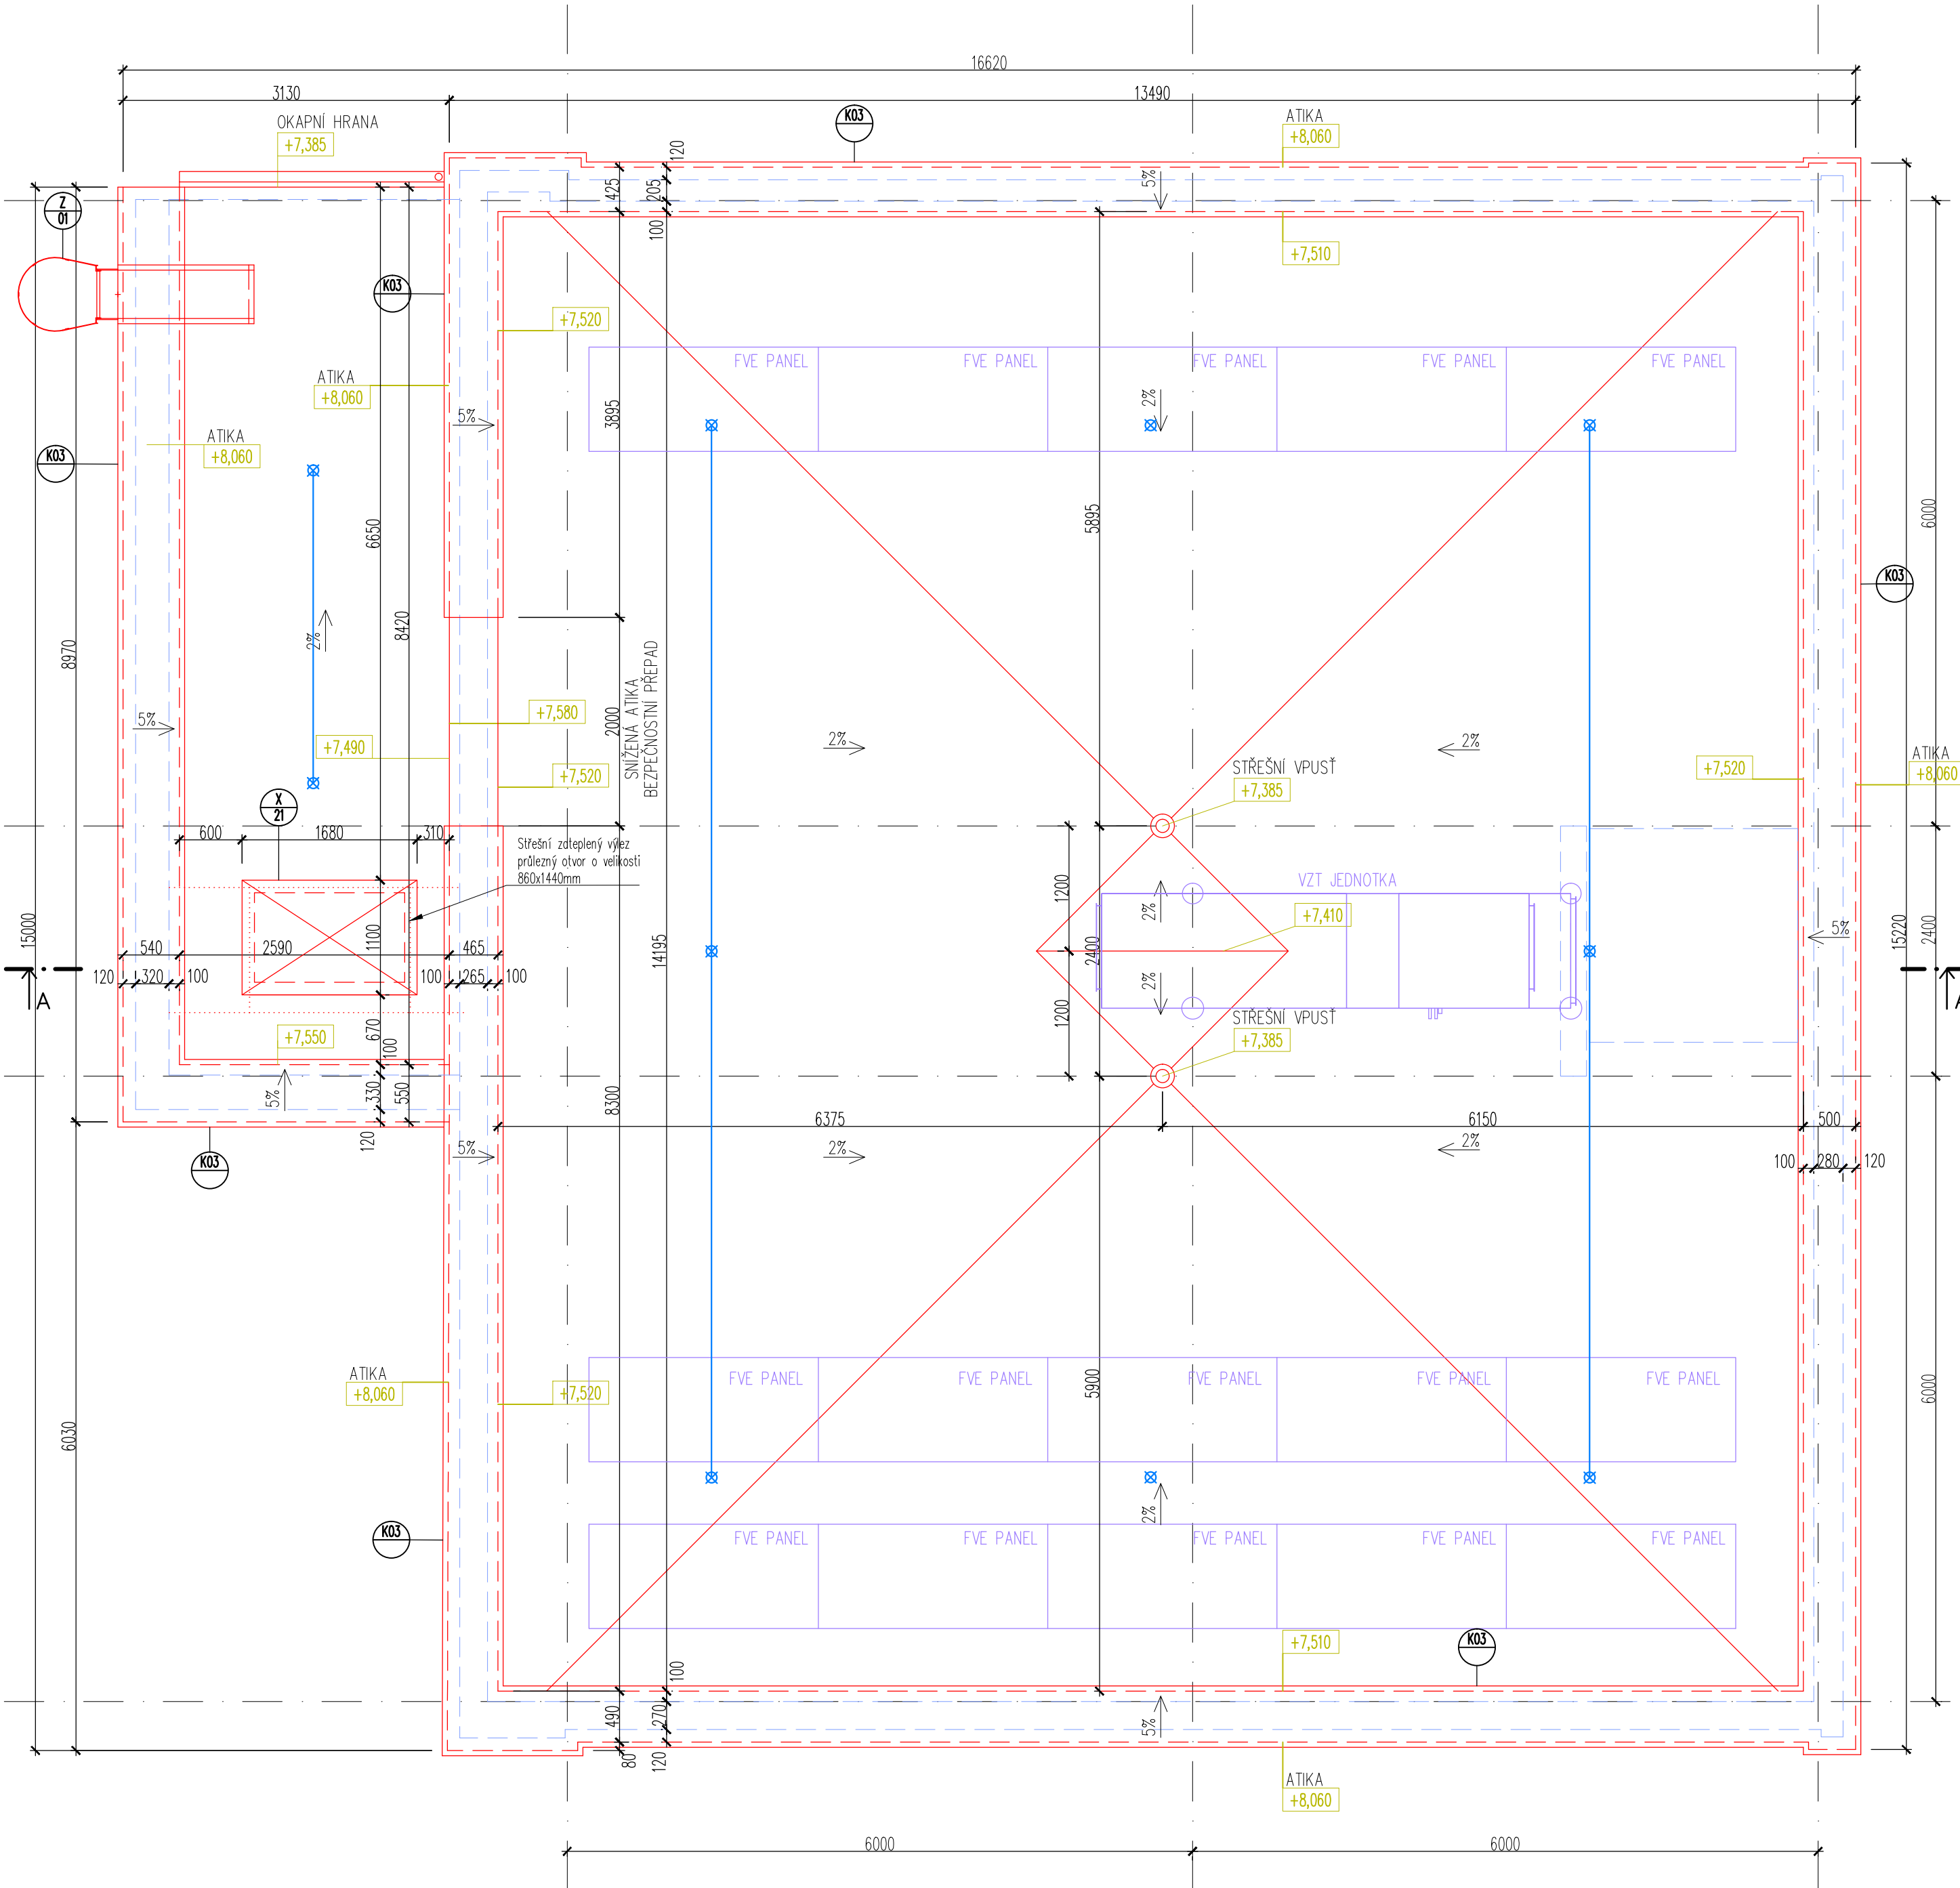

Legenda

- Stávající konstrukce v řezu
- Stávající ETICS – izolant EPS 160mm
- Stávající konstrukce v pohledu
- Navrhované železobetonové konstrukce
- Navrhované zdivo z porobetonu
- Navrhované lehké sádkartonové konstrukce
- Navrhované konstrukce v pohledu
- Navrhované konstrukce v pohledu
- Navrhované konstrukce nad
- Exteriérové roletové schránky nad oknem
- Technologie

Poznámky:

– Vnitřní výtahová šachta je od okolních ŽB konstrukcí dilatována akustickými rohožemi

5			
4			
3			
2			
1			
Revize	Datum	Obsah výkresu / popis změn	Vypracoval

Objednatel: CZU Česká zemědělská univerzita v Praze	Zpracovatel: GREBNER INŽENÝRSKÁ A PROJEKTOVÁ KANCELÁŘ SPOL. S R. O. JESENIOVA 1196/62, 130 00 PRAHA 3	Zpracovatel částeč:	Paré:
Místo stavby: Praha – Suchbát	SDD objednatele:	Architekt	Ing. arch. T. Mod
Název akce: Česká zemědělská univerzita v Praze Úprava prostor pro Centrum poradenských služeb se zaměřením na studenty se specifickými potřebami (Rekonstrukce pavilonu údržby) Dokumentace pro výběr zhotovitele		Zodp. projektant	Ing. R. Šembera
		Vypracoval	Ing. R. Šembera
		Kontrola	Ing. D. Fink
		HP	Ing. R. Šembera
		Měřítko: 1:50	Formát: 6x A4
			Datum: 06/2024
Příloha: Architektonicko-stavební část Půdorys střechy NAVRHOVANÝ STAV		Číslo zakázky: PGI 2618-23	Stupeň: DVZ
		Číslo přílohy: D.1.1.b-13	Změna: A