


B

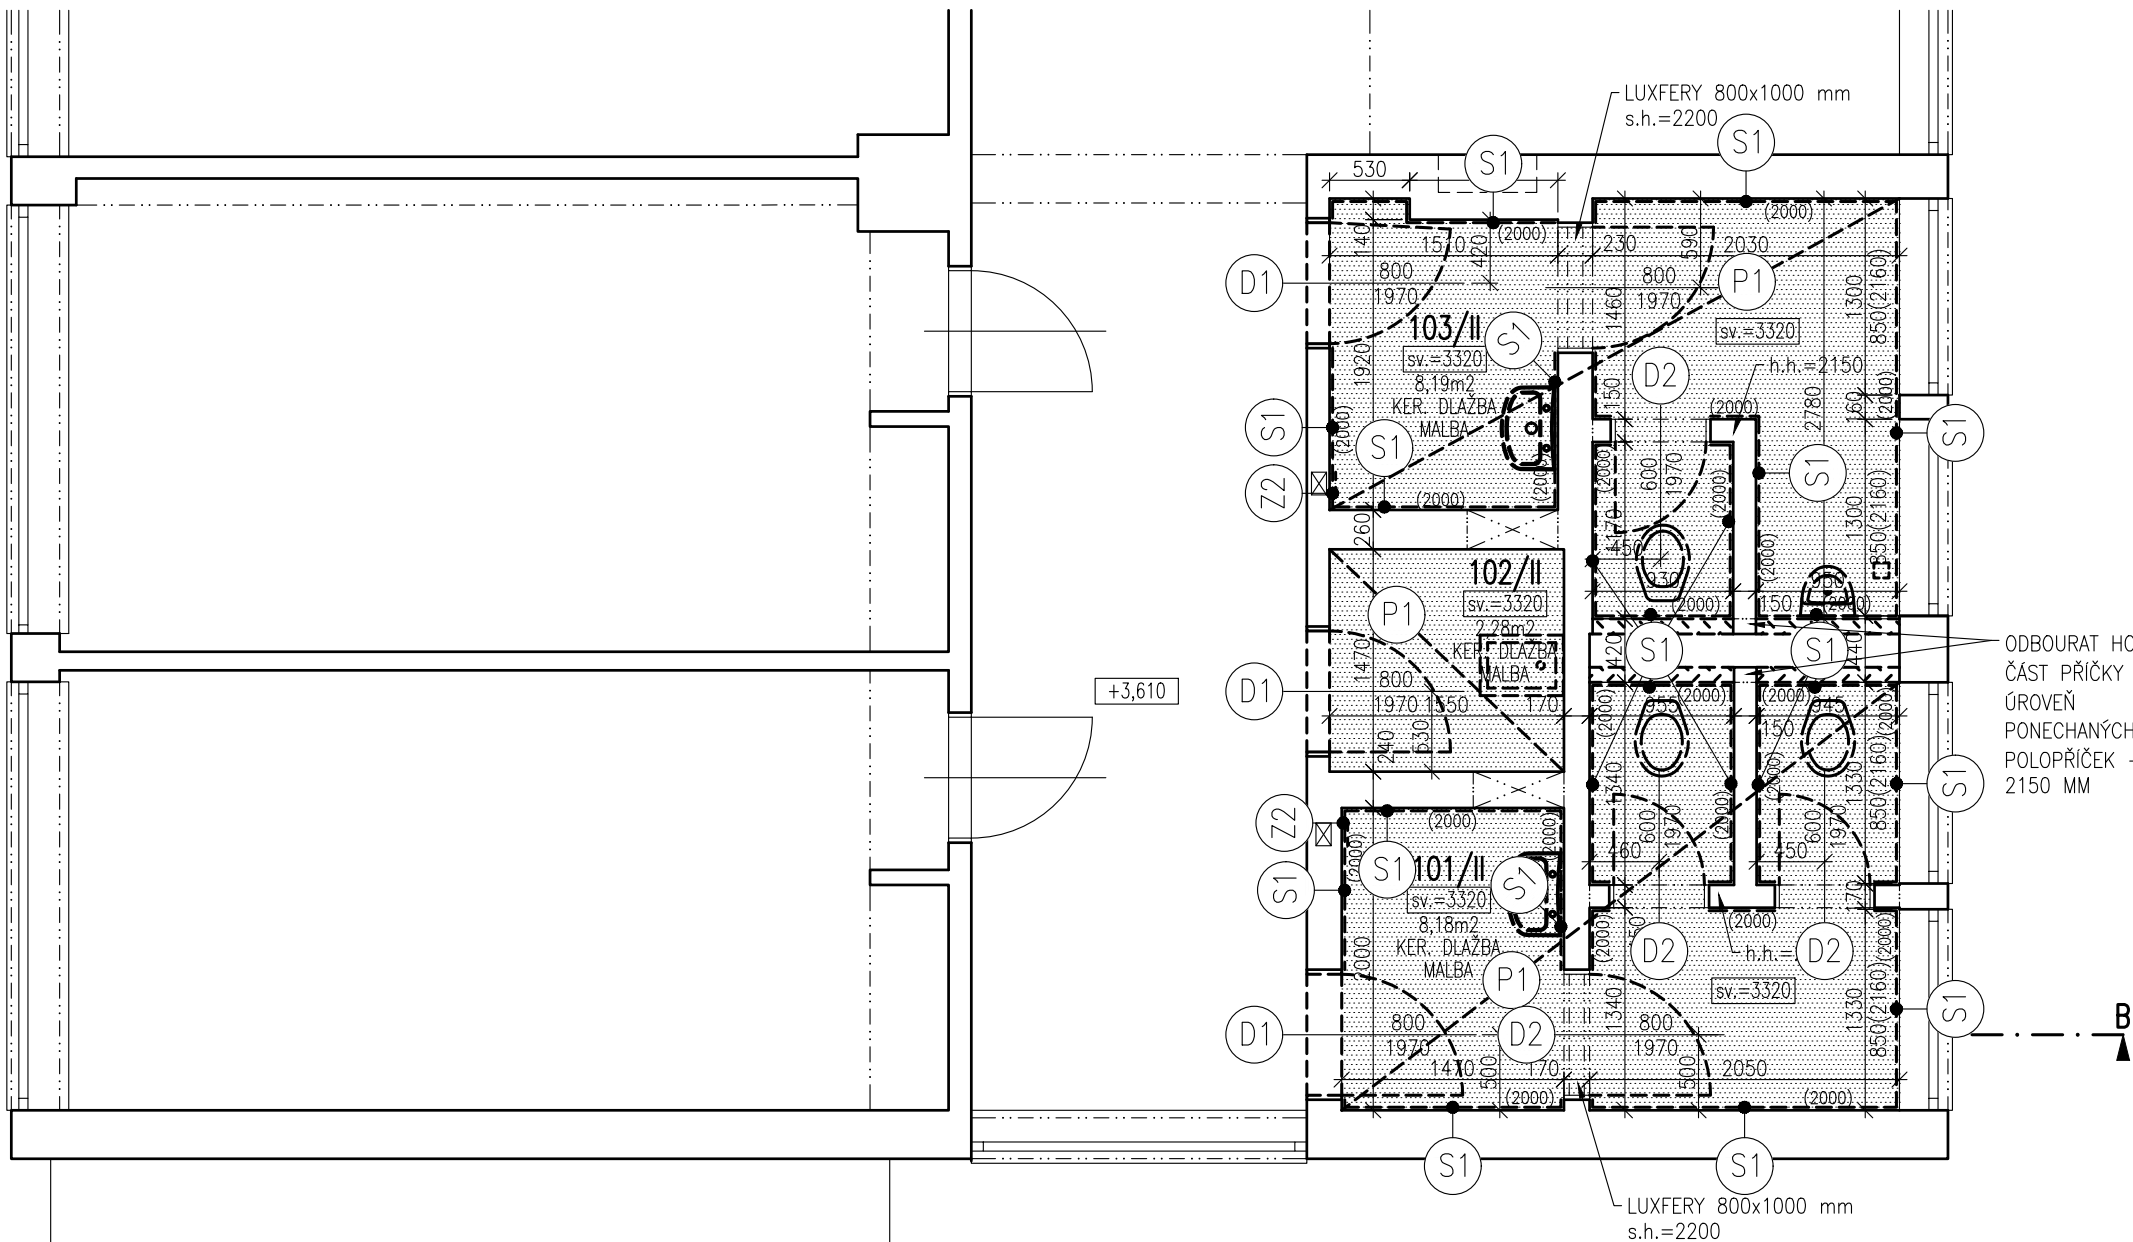


### LEGENDA BOURACÍCH PRACÍ

	STÁVAJÍCÍ KONSTRUKCE		DEMONTÁŽ DVEŘNÍHO KŘIDLA VYBOURÁNÍ ZÁRUBNÍ A PRAHU
	BOURANÉ KONSTRUKCE V ŘEZU ZDĚNÉ PŘÍČKY		DEMONTÁŽ DVEŘNÍHO KŘIDLA
	BOURANÉ PODLAHY		DEMONTÁŽ MONTOVANÉ PŘÍČKY ULOŽENÍ PRO ZPĚTNOU MONTÁŽ
	BOURÁNÍ NAŠLAPNÉ VRSTVY PODLAHY		DEMONTÁŽ VĚTRACÍ MŘÍŽKY
	ODSEKÁNÍ OBKLADU		DEMONTÁŽ ZAŘÍZOVACÍCH PRVKŮ

POZNÁMKA:  
PŘED ZAHÁJENÍM BOURACÍCH PRACÍ BUDE  
PROVEDENO VYTYČENÍ VŠECH VEDENÍ  
INŽENÝRSKÝCH SÍTÍ V PROSTORU STAVBY.  
STÁVAJÍCÍ VEDENÍ BUDOU NÁLEŽITĚ CHRÁNĚNA.

TABULKA MÍSTNOSTÍ		
Č.M.	NÁZEV MÍSTNOSTÍ	m²
101/I	TOALETY ŽENY	8,26
102/I	ÚKLIDOVÁ KOMORA	2,29
103/I	TOALETY MUŽI	8,19
101/II	TOALETY ŽENY	8,18
102/II	ÚKLIDOVÁ KOMORA	2,28
103/II	TOALETY MUŽI	8,19
101/III	TOALETY ŽENY	8,21
102/III	ÚKLIDOVÁ KOMORA	2,40
103/III	TOALETY ŽENY	8,05
	<b>CELKEM</b>	<b>56.05</b>

### SCHÉMA OBJEKTU

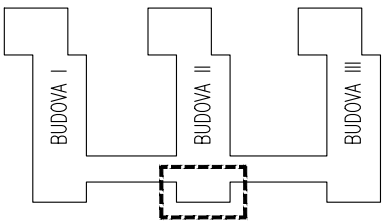

REVIZE č.:	...	DATUM:	.../.../.....
POPIS:	...		



±0 = ..... (BPV)

Tato dokumentace je duševním  
vlastnictvím ABCD Studio, s.r.o.

AUTORIZACE:	
Č. ZAKÁZKY: 21-029	PARÉ:
DATUM: 31/05/2022	
MĚŘÍTKO: 1:50	
FORMÁT: 2x44	
GENERÁLNÍ PROJEKTANT:	
Ing. Pavel HROCH	ABCD Studio, s.r.o., Paříkova 910/11a 190 00 Praha 9, Tel: +420 606 475 474
ZODPOVĚDNÁ OSOBA GP:	ABCD Studio, s.r.o., Paříkova 910/11a 190 00 Praha 9, Tel: +420 606 475 474
VEDOUcí PROJEKTANT ČÁSTI:	ABCD Studio, s.r.o., Paříkova 910/11a 190 00 Praha 9, Tel: +420 606 475 474
VYPRACOVAL:	ABCD Studio, s.r.o., Paříkova 910/11a 190 00 Praha 9, Tel: +420 606 475 474
Ing. Michal TOMŠŮ	190 00 Praha 9, Tel: +420 606 475 474
INVESTOR:	ČESKÁ ZEMĚDĚLSKÁ UNIVERZITA V PRAZE Kamýcká 129, 165 21 Praha 6 - Suchbøl

STUPEŇ:  
DOKUMENTACE PRO STAVEBNÍ POVOLENÍ

STAVBA:	STAVEBNÍ ÚPRAVY TOALET HLAVNÍ BUDOVY TF ČZU KAMÝCKÁ 129, 165 21 PRAHA 6 - SUCHDOL
ČÁST DOKUMENTACE:	Č. ČÁSTI: <b>STAVEBNÍ ČÁST</b> D.1.1
NÁZEV VÝKRESU:	Č. VÝKRESU: BUD. II - PŮDORYS 2.NP STÁVAJÍCÍ STAV A BOURACÍ PRÁCE 9.