



Z01 ZÁBRADLÍ NA RAMPĚ / 1KS

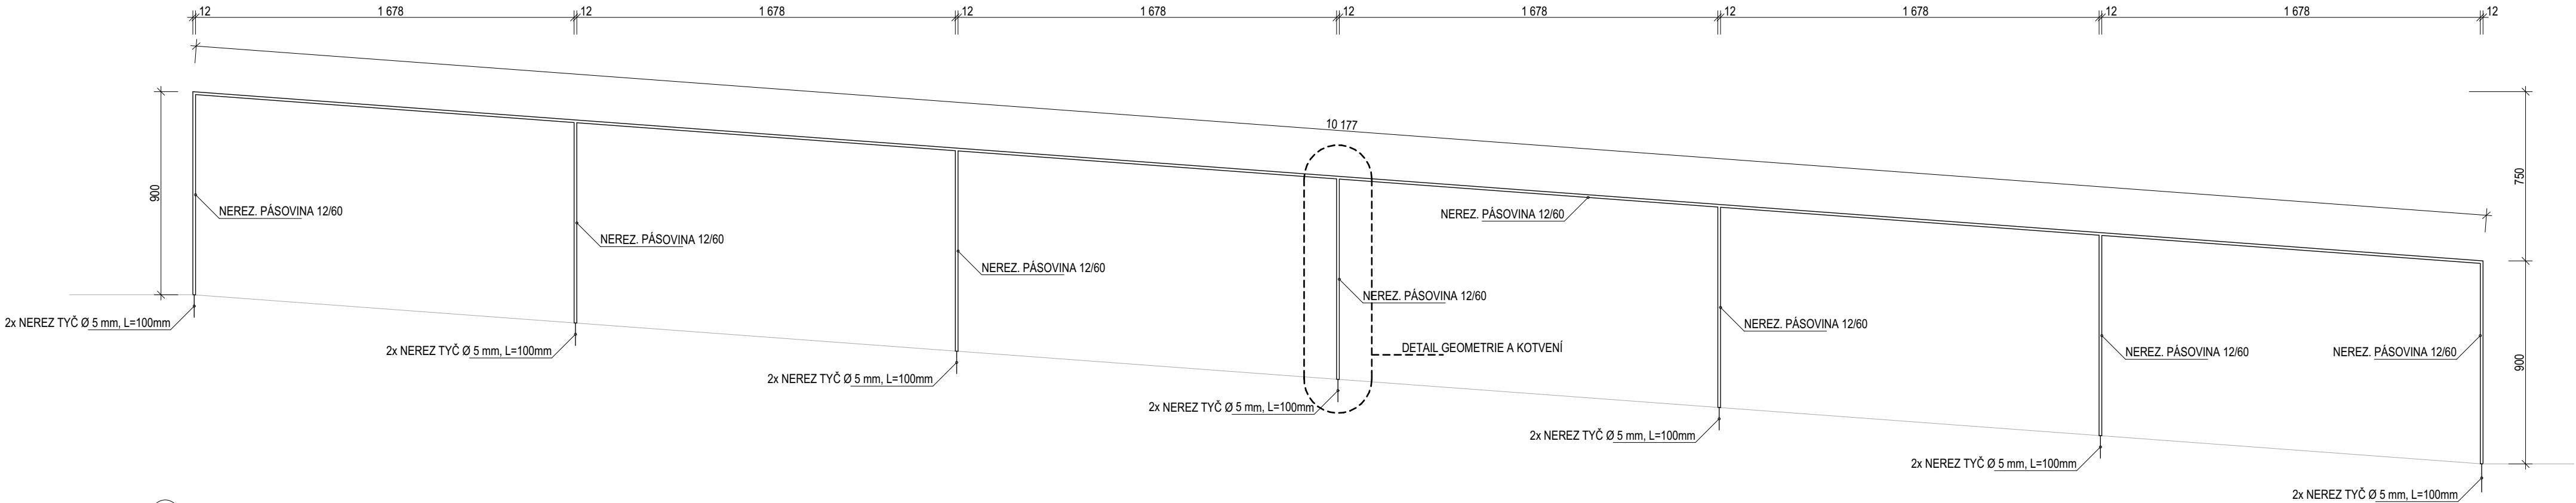


T01 DŘEVĚNÁ KCE. TERASY / 4KS

PŮDORYS

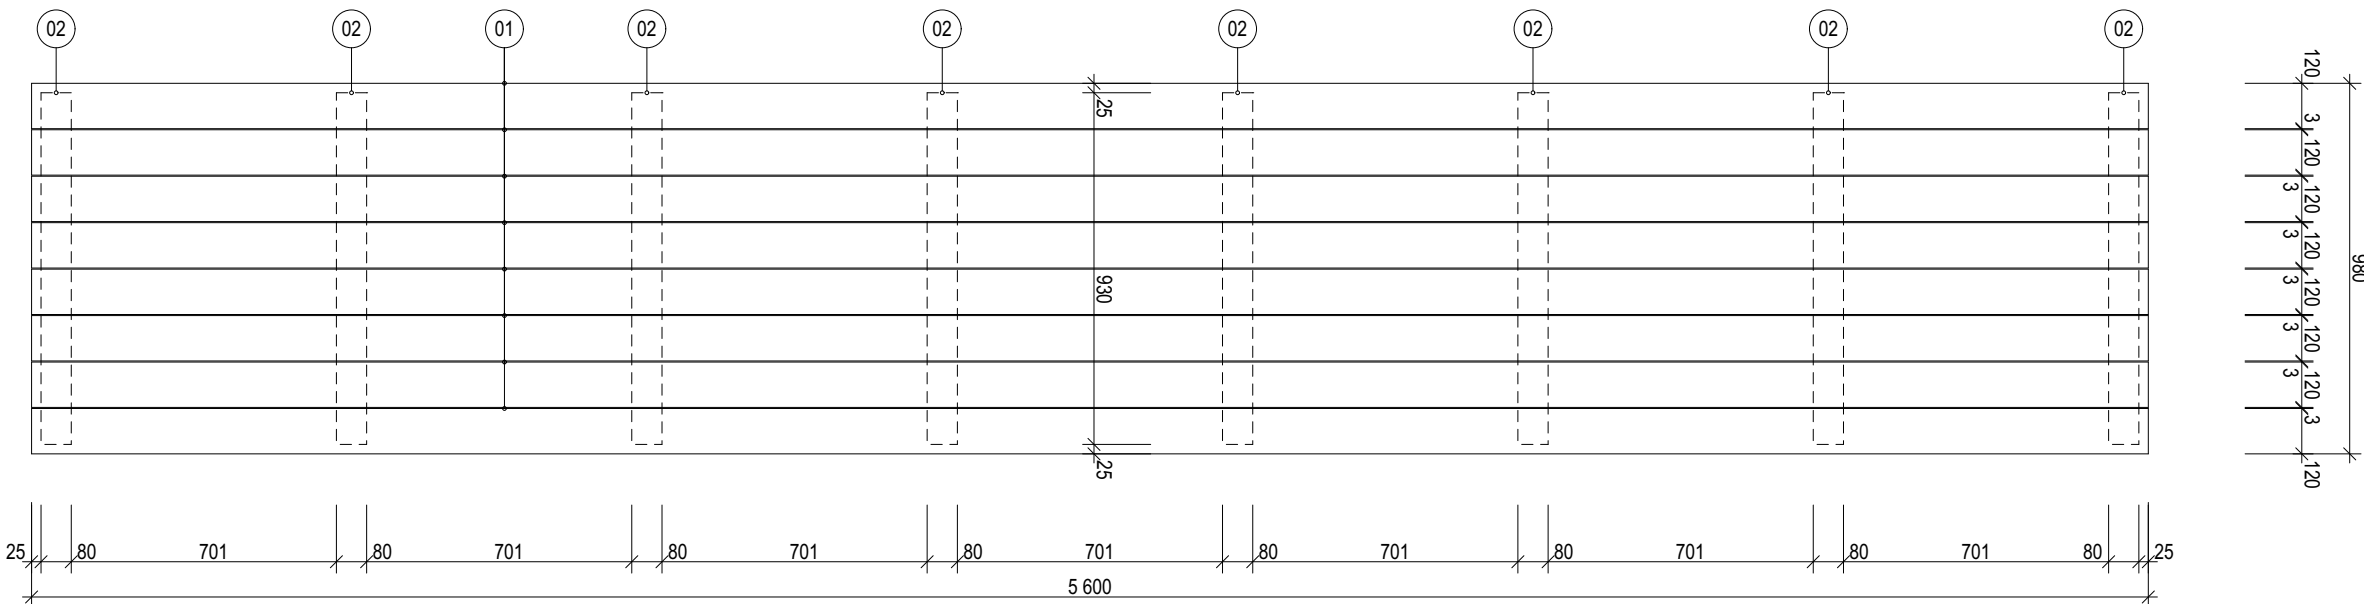


PŘÍČNÝ REZ

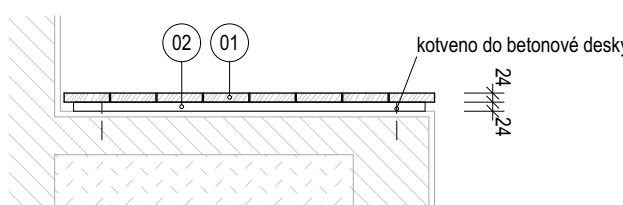


LEGENDA

- 01 dřevěné hoblované prkno tl. 24mm, šířka 120mm, tlaková impregnace
02 podkladní dřevěné hoblované prkno tl. 24mm, šířka 80mm, tlaková impregnace, kotveno do betonové desky


DETAIL GEOMETRIE - M 1:5

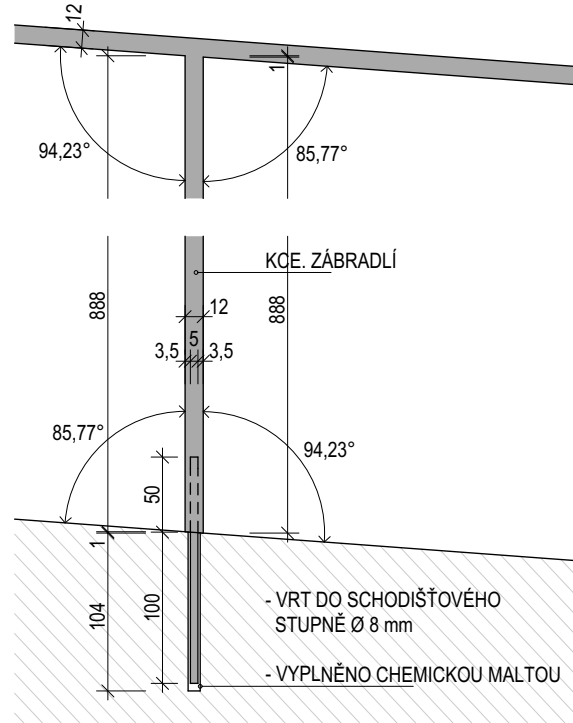


DETAIL KOTVENÍ - M 1:5

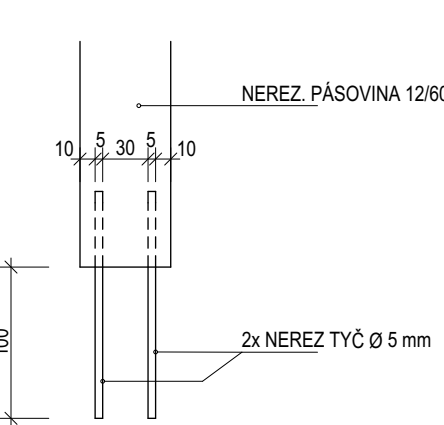

Z02 ZÁBRADLÍ NA SCHODIŠTI / 2KS

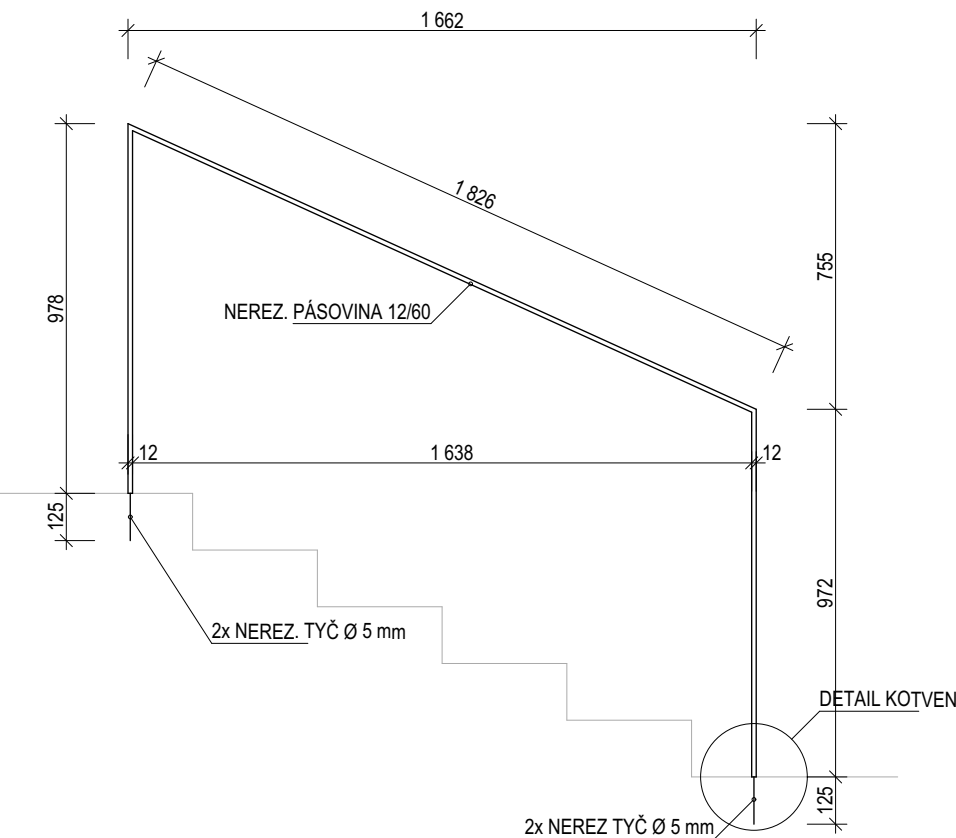

DETAIL KOTVENÍ - M 1:5

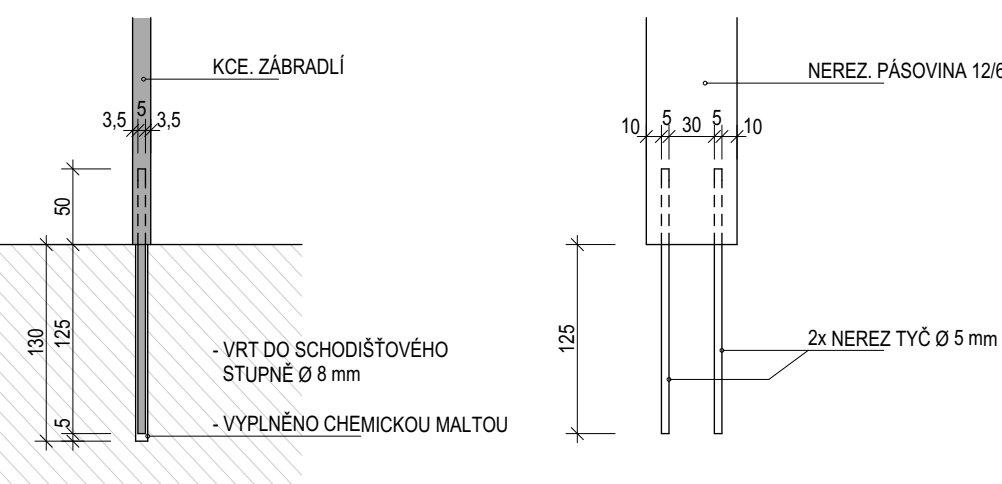

±0 = 279.90 m. n. m. BpV

generální projektant akce:	Ing. arch. Antonín Novák	Architekti D.R.N.H. s. r. o. Průchodní 2, 602 00 Brno 542215008, atelier@drnh.cz DRNH
vypracoval:	Ing. arch. Martin Šilhan	
investor:	Česká zemědělská univerzita v Praze Kamýcká 129, 165 00 Praha 6 - Suchbát, IČ: 60460709	
stavba:	ČZU - Revitalizace Auly	
díl:	D.1.5 VENKOVNÍ OBJEKTY	
obsah:	VÝPIS PRVKŮ	číslo výkresu: D.1.5.07
		stupeň dokumentace: DVZ datum: 10.2017 formát: 4 x A4 měřítko: 1: 50