



DÍL "A" - SLOUP


PŮDORYS - HORNÍ POHLED

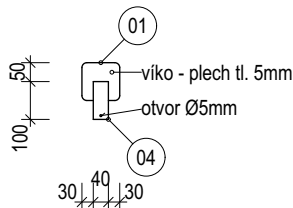


ČELNÍ POHLED

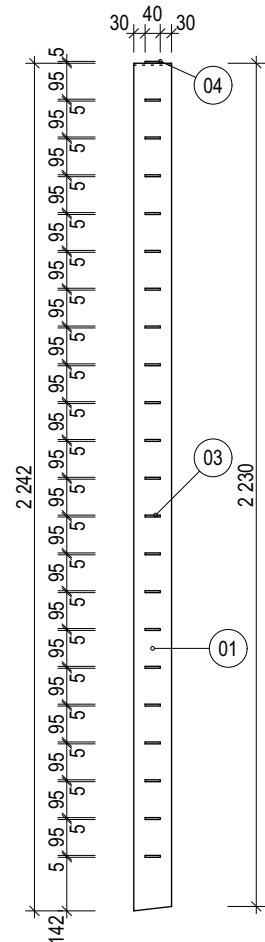

BOČNÍ POHLED

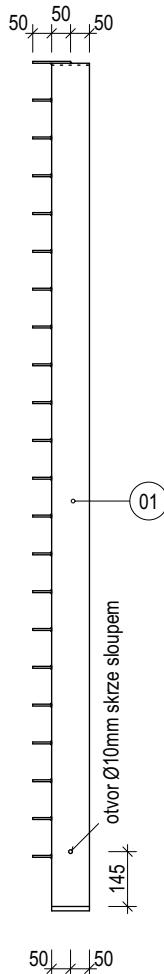

PŮDORYS

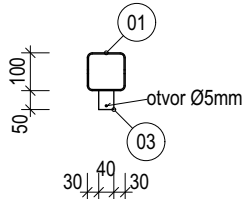


DÍL "B" - KOTVÍCÍ PRVEK


PŮDORYS



ČELNÍ POHLED

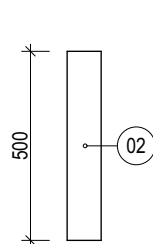

BOČNÍ POHLED

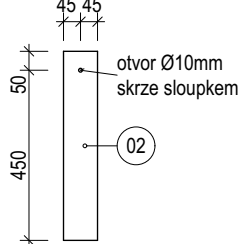


LEGENDA

- 01 ještě 100/100/3
- 02 ještě 90/90/4
- 03 pásovina 40/5, l=50mm (21ks)
- 04 pásovina 40/5, l=100mm (1ks)

POZNÁMKA


- veškeré ocelové prvky jsou žárově pozinkovány

POHLED NA CELOU SESTAVU S KOTVENÍM

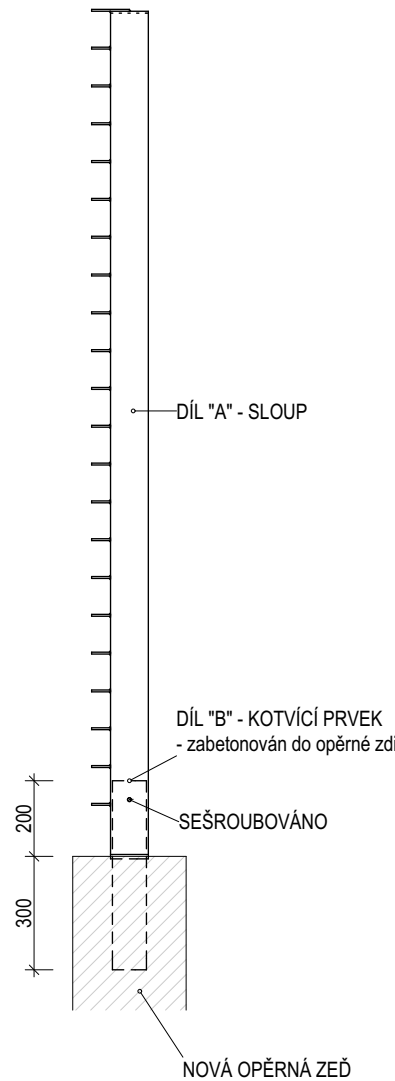


DÍL "A" - SLOUP


PŮDORYS - HORNÍ POHLED

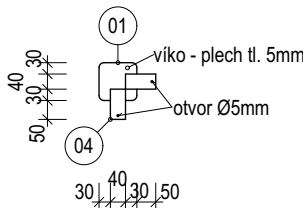


ČELNÍ POHLED

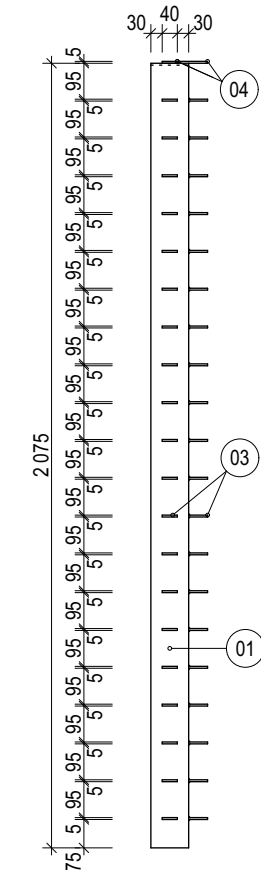

BOČNÍ POHLED

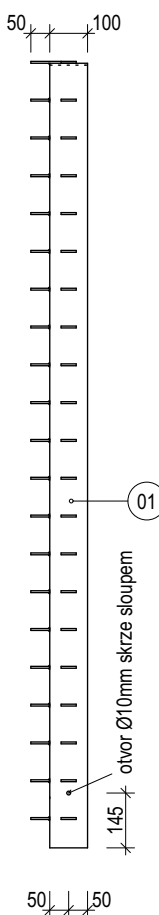

PŮDORYS

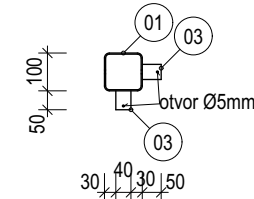


DÍL "B" - KOTVÍCÍ PRVEK


PŮDORYS



ČELNÍ POHLED

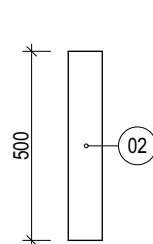

BOČNÍ POHLED

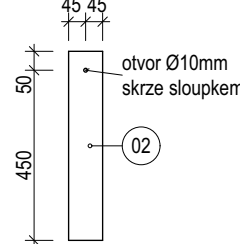


LEGENDA

- 01 ještě 100/100/3
- 02 ještě 90/90/4
- 03 pásovina 40/5, l=50mm (42ks)
- 04 pásovina 40/5, l=100mm (2ks)

POZNÁMKA

- veškeré ocelové prvky jsou žárově pozinkovány

POHLED NA CELOU SESTAVU S KOTVENÍM

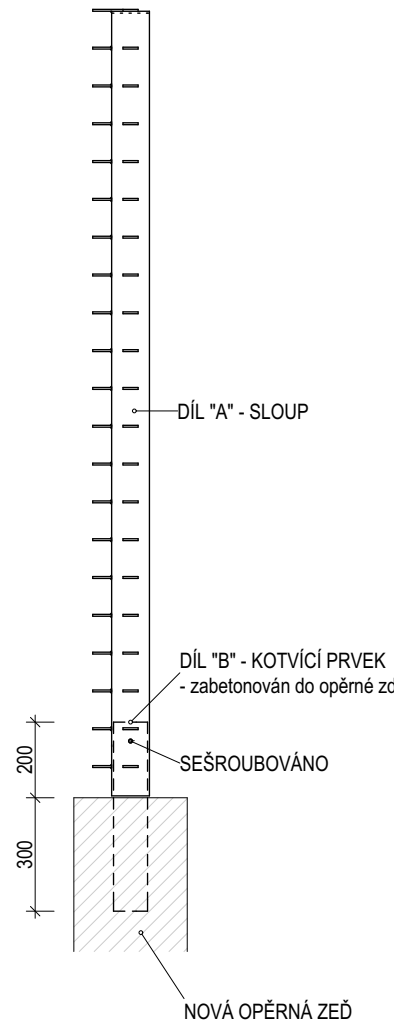

±0 = 279.88 m. n. m. BpV

generální projektant akce:	Ing. arch. Antonín Novák	Architekti D.R.N.H. s. r. o. Průchodní 2, 602 00 Brno 542215008, atelier@drnh.cz  <b>DRNH</b>
vypracoval:	Ing. arch. Martin Šilhan	
investor:	Česká zemědělská univerzita v Praze Kamýčká 129, 165 00 Praha 6 - Suchbát, IČ: 60460709	
stavba:	ČZU - Revitalizace Auly	stupeň dokumentace: DVZ
díl:	D.1.7 STANOVIŠTĚ VENKOVNÍ TECHNOLOGIE	datum: 10.2017
obsah:	VÝPIS PRVKŮ - Z03; Z04	formát: 2 x A4
		měřítko: 1: 20
		číslo výkresu: D.1.7.07