


PŮDORYS

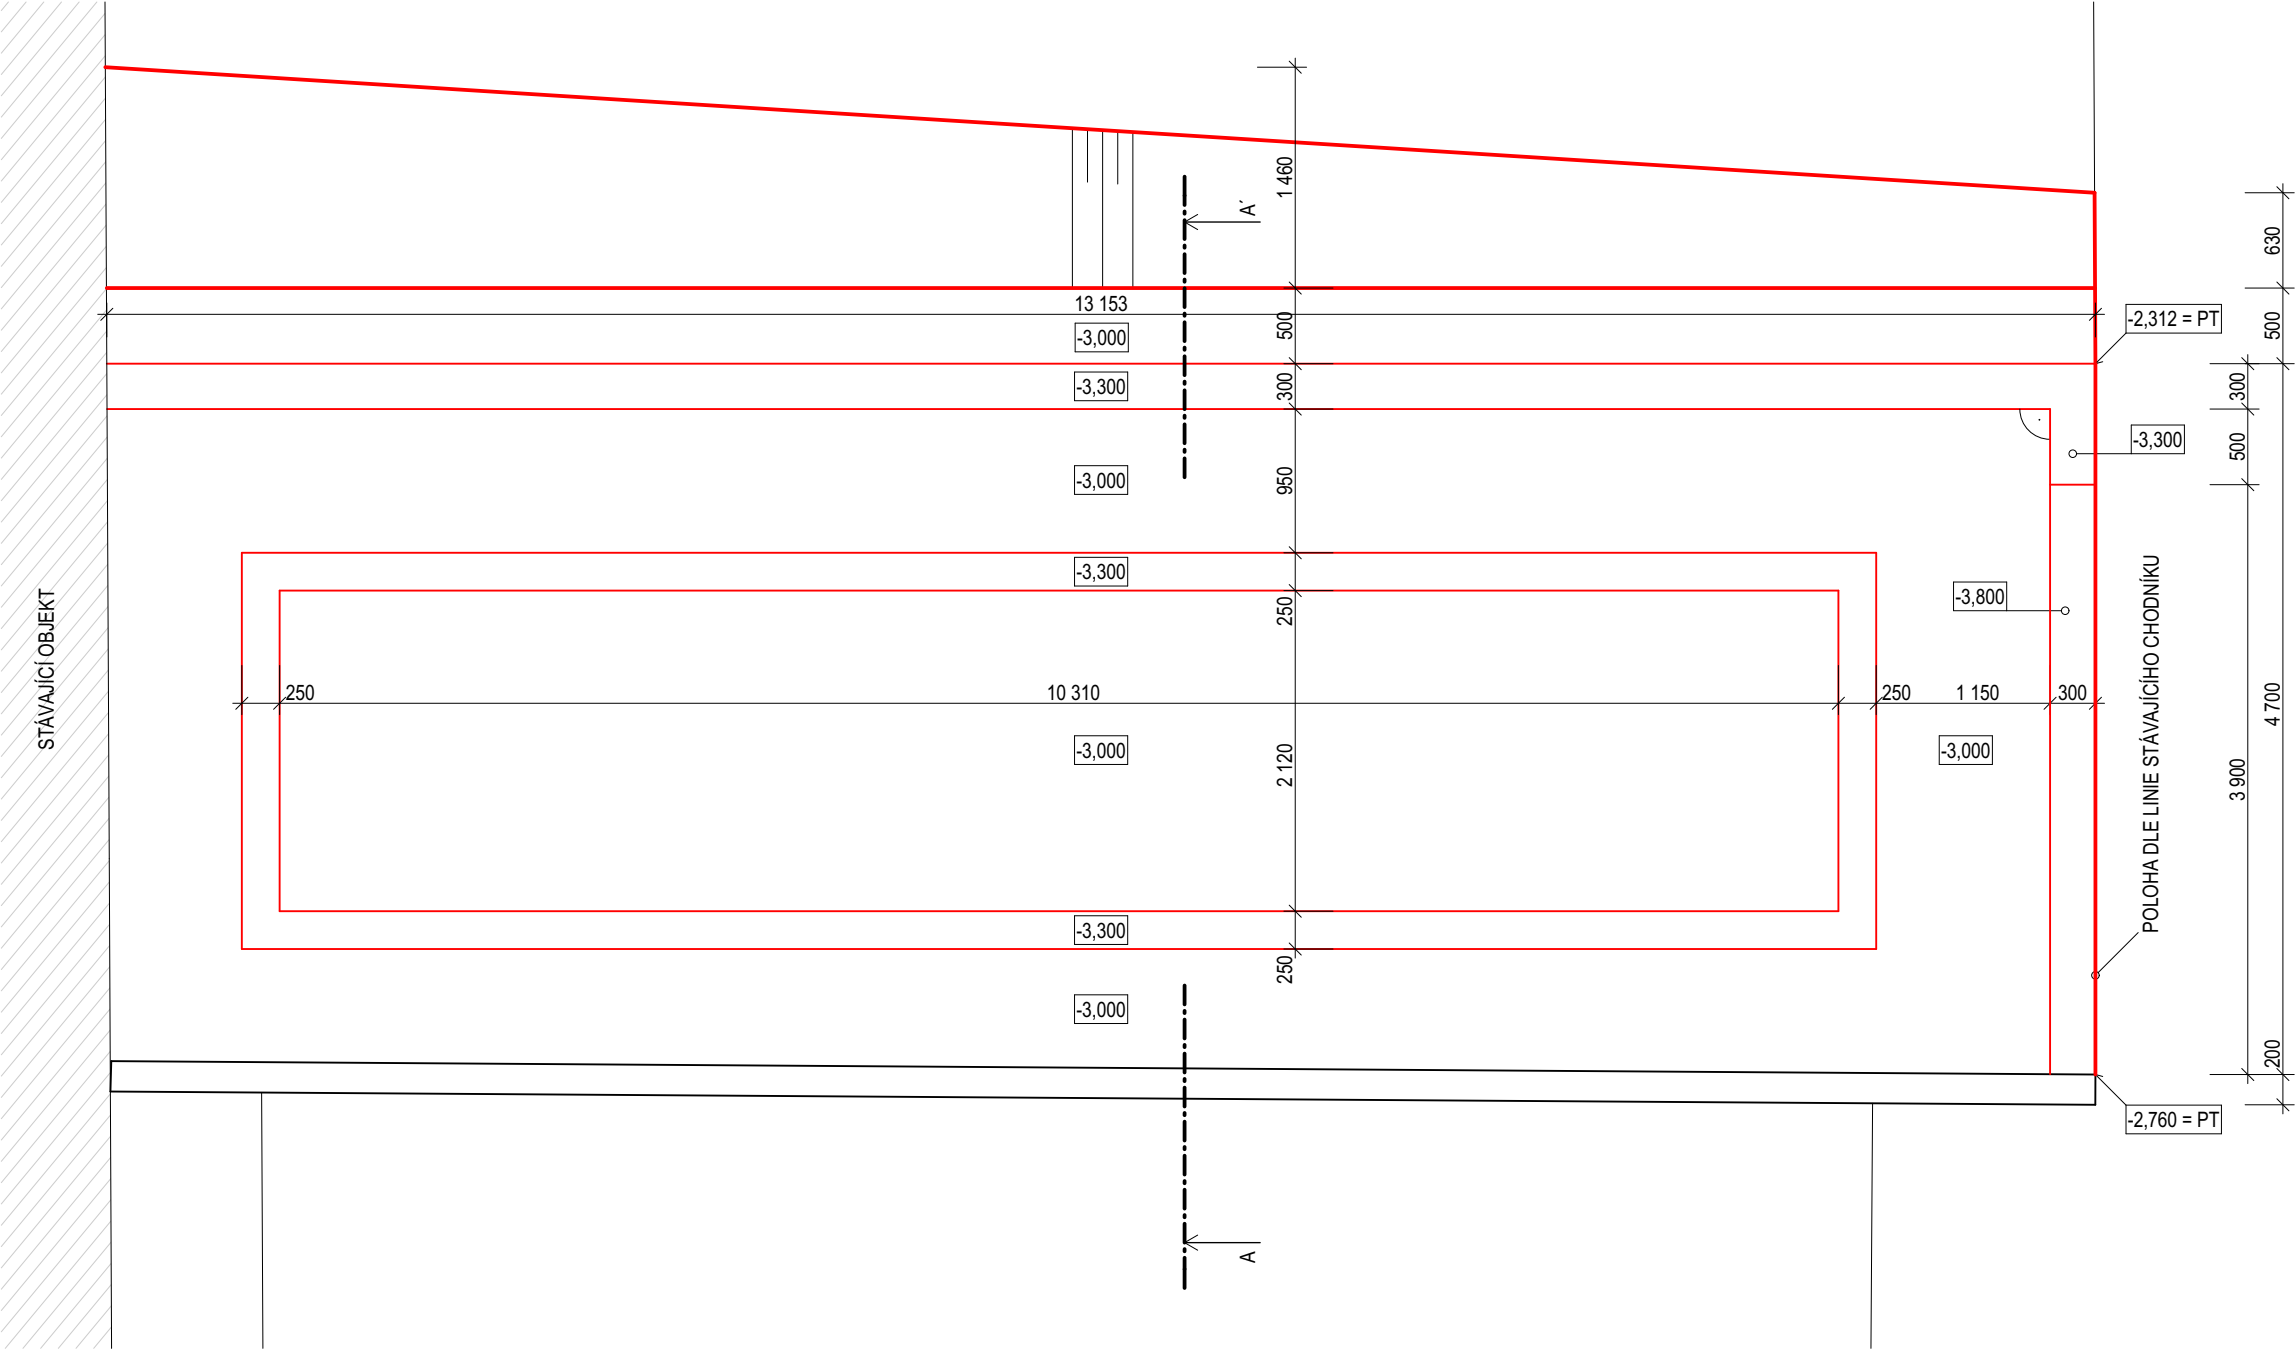

±0 = 279.88 m. n. m. BpV

generální projektant akce:	Ing. arch. Antonín Novák	<div>Architekti D.R.N.H. s. r. o. Průchodní 2, 602 00 Brno 542215008, atelier@drnh.cz</div> <div>DRNH/</div>
vypracoval:	Ing. arch. Martin Šilhan	
investor:	Česká zemědělská univerzita v Praze Kamýcká 129, 165 00 Praha 6 - Suchbát, IČ: 60460709	
stavba:	ČZU - Revitalizace Auly	
díl:	D.1.7 STANOVIŠTĚ VENKOVNÍ TECHNOLOGIE	
obsah:	VÝKOPY	číslo výkresu: D.1.7.05
		stupeň dokumentace: DVZ
		datum: 10.2017
		formát: 2 x A4
		měřítko: 1: 50