




PŮDORYS - NÁVRH

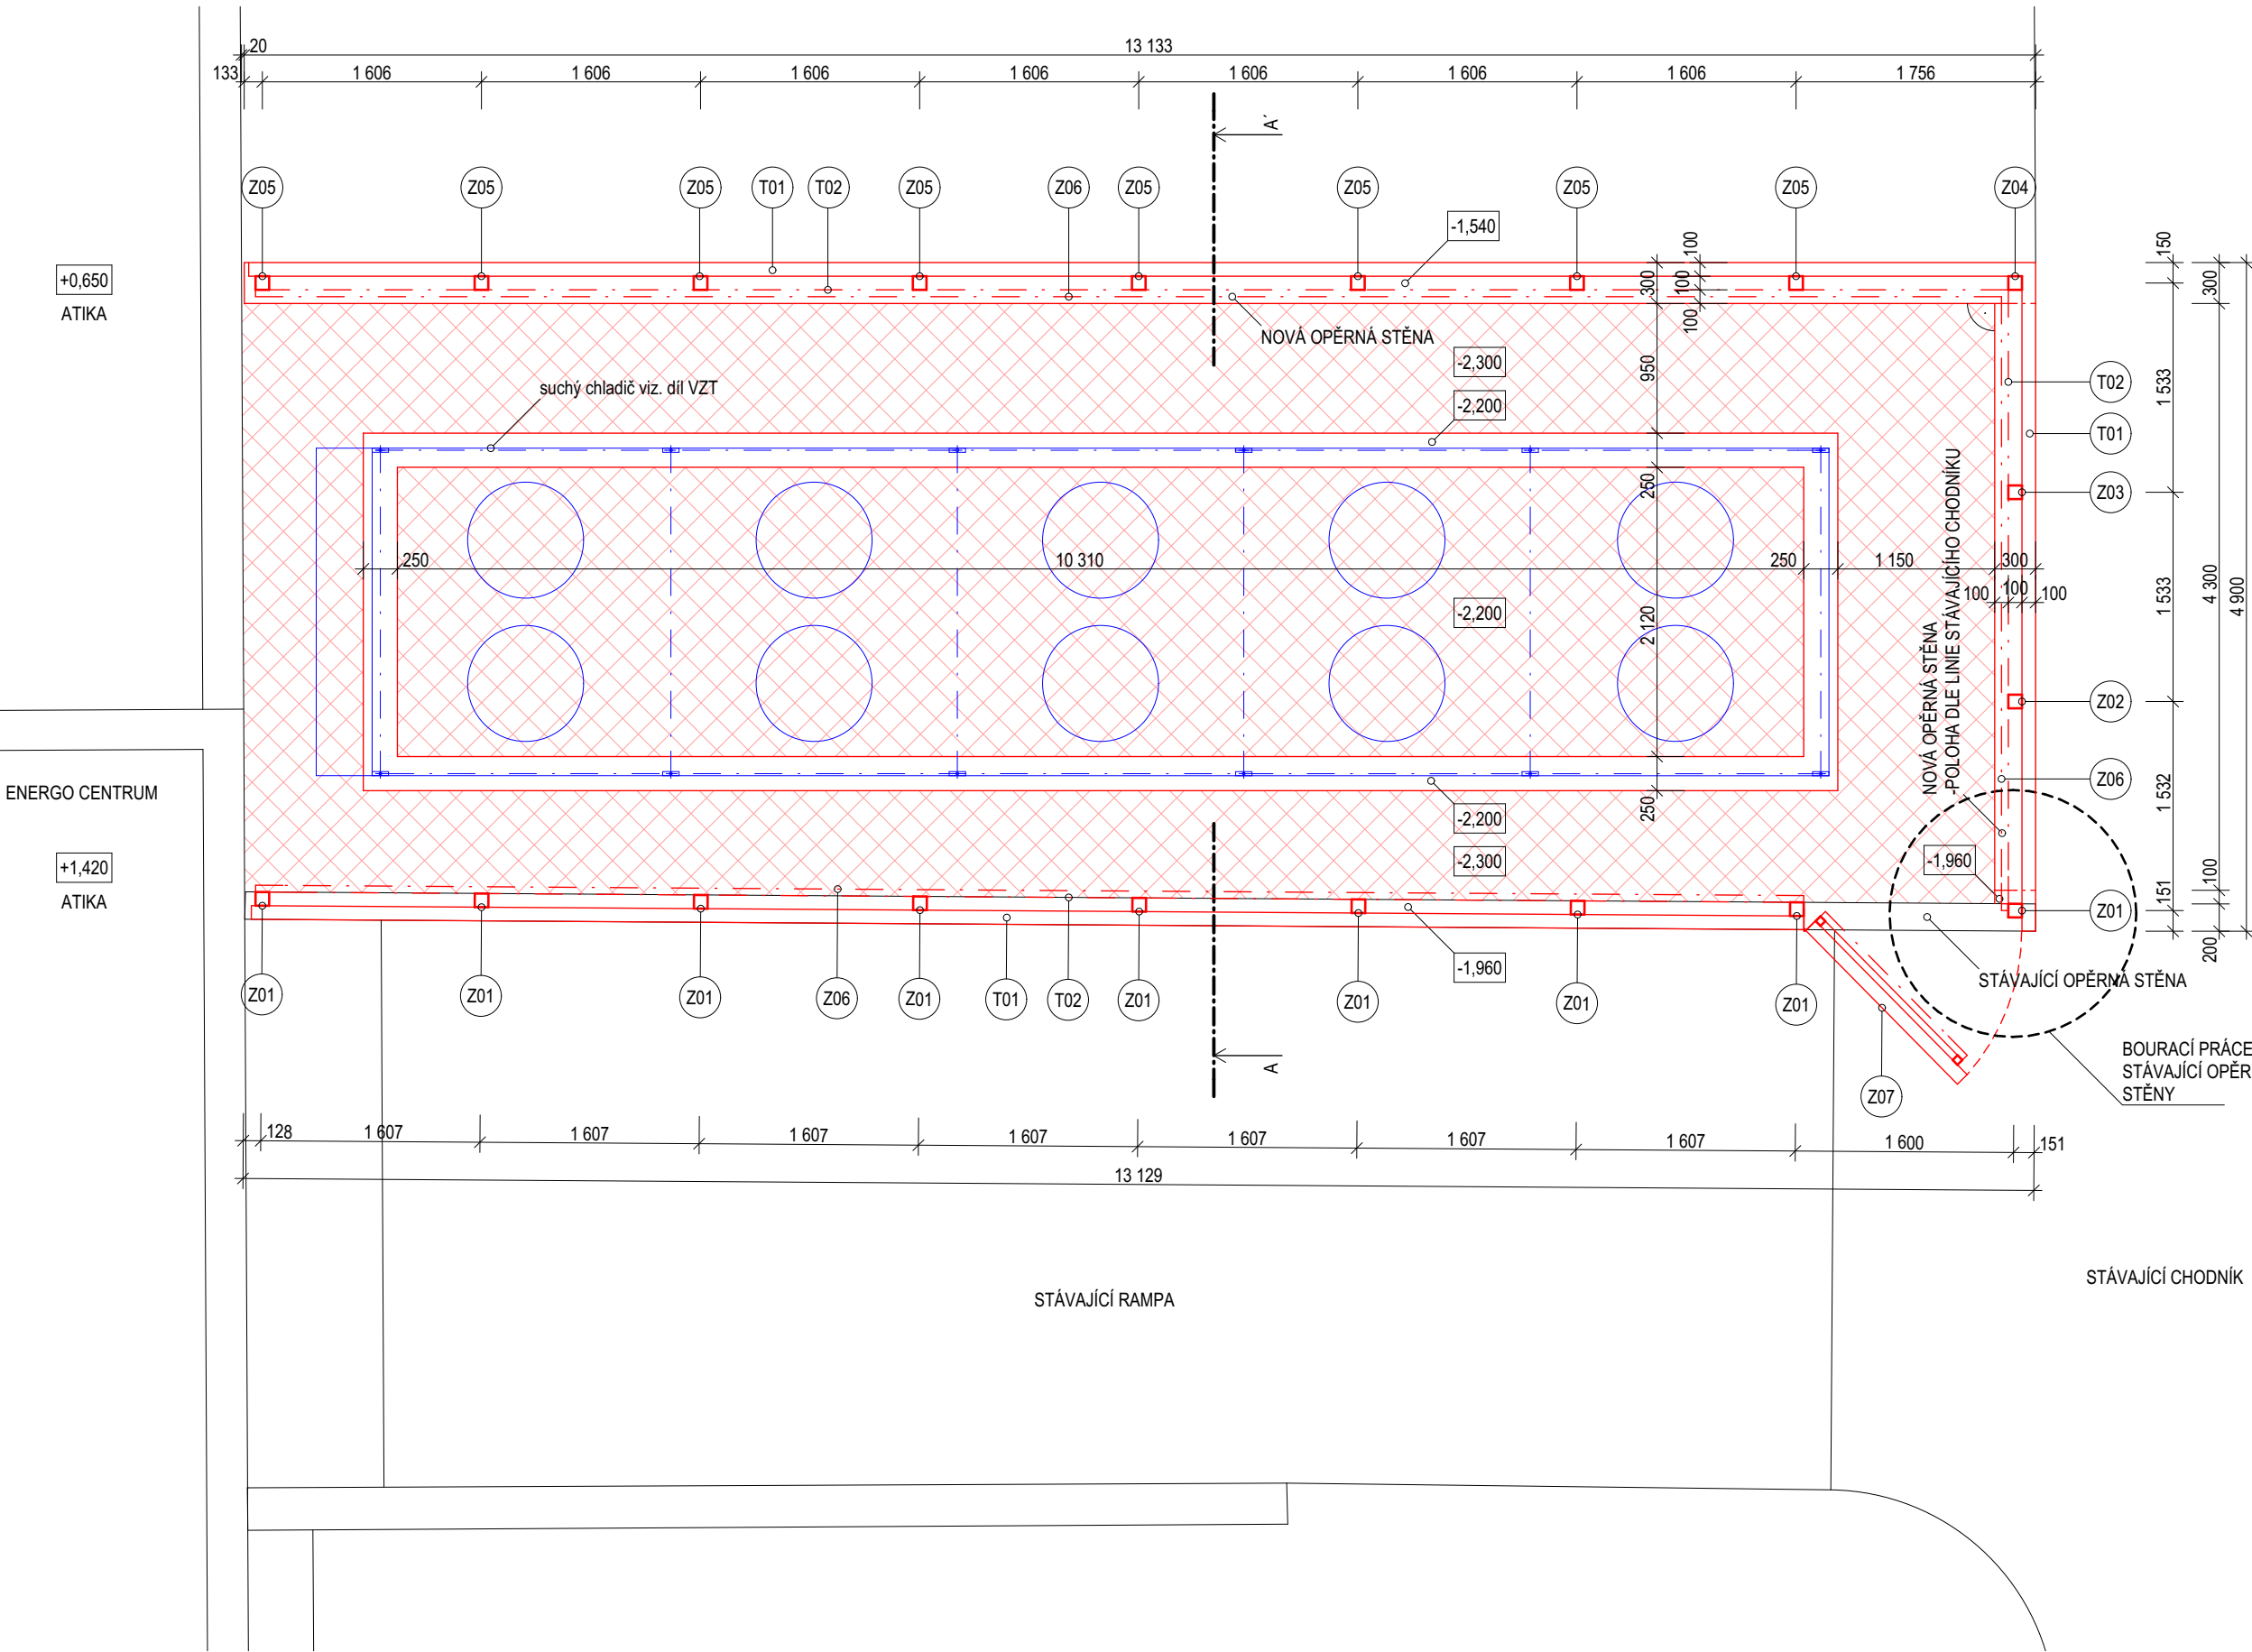


POHLED SEVERNÍ - NÁVRH

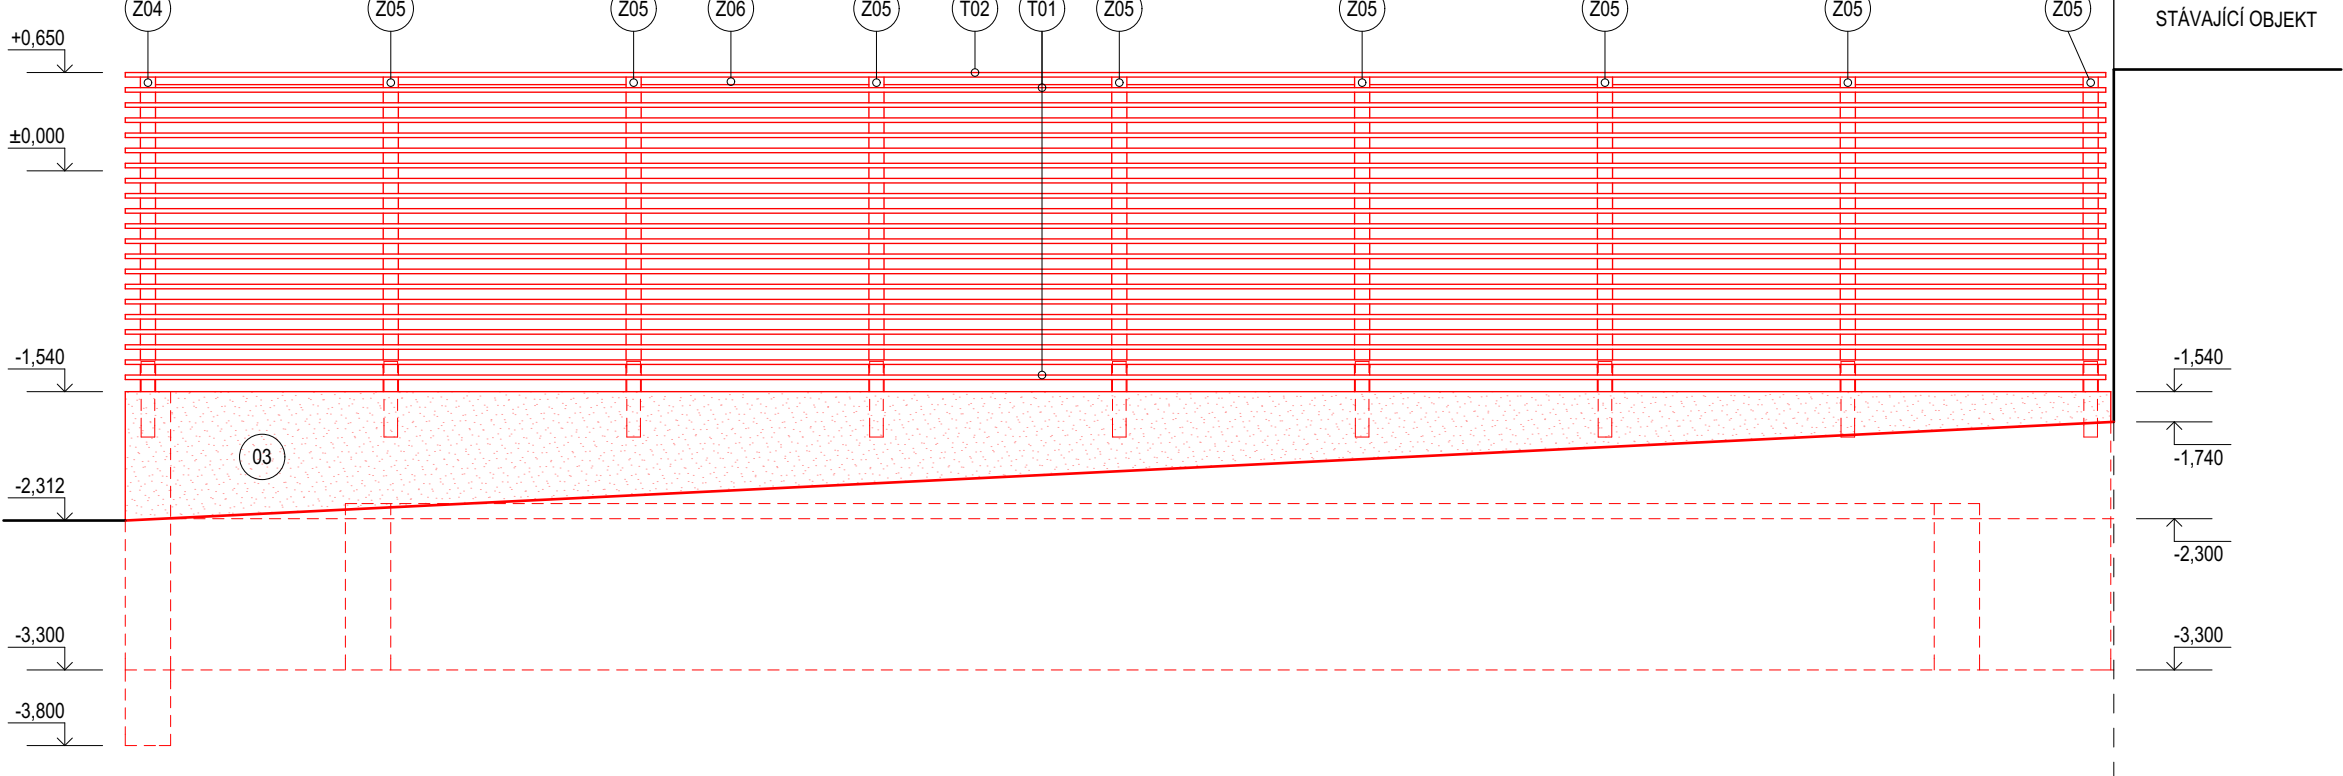


POHLED JÍŽNÍ - NÁVRH

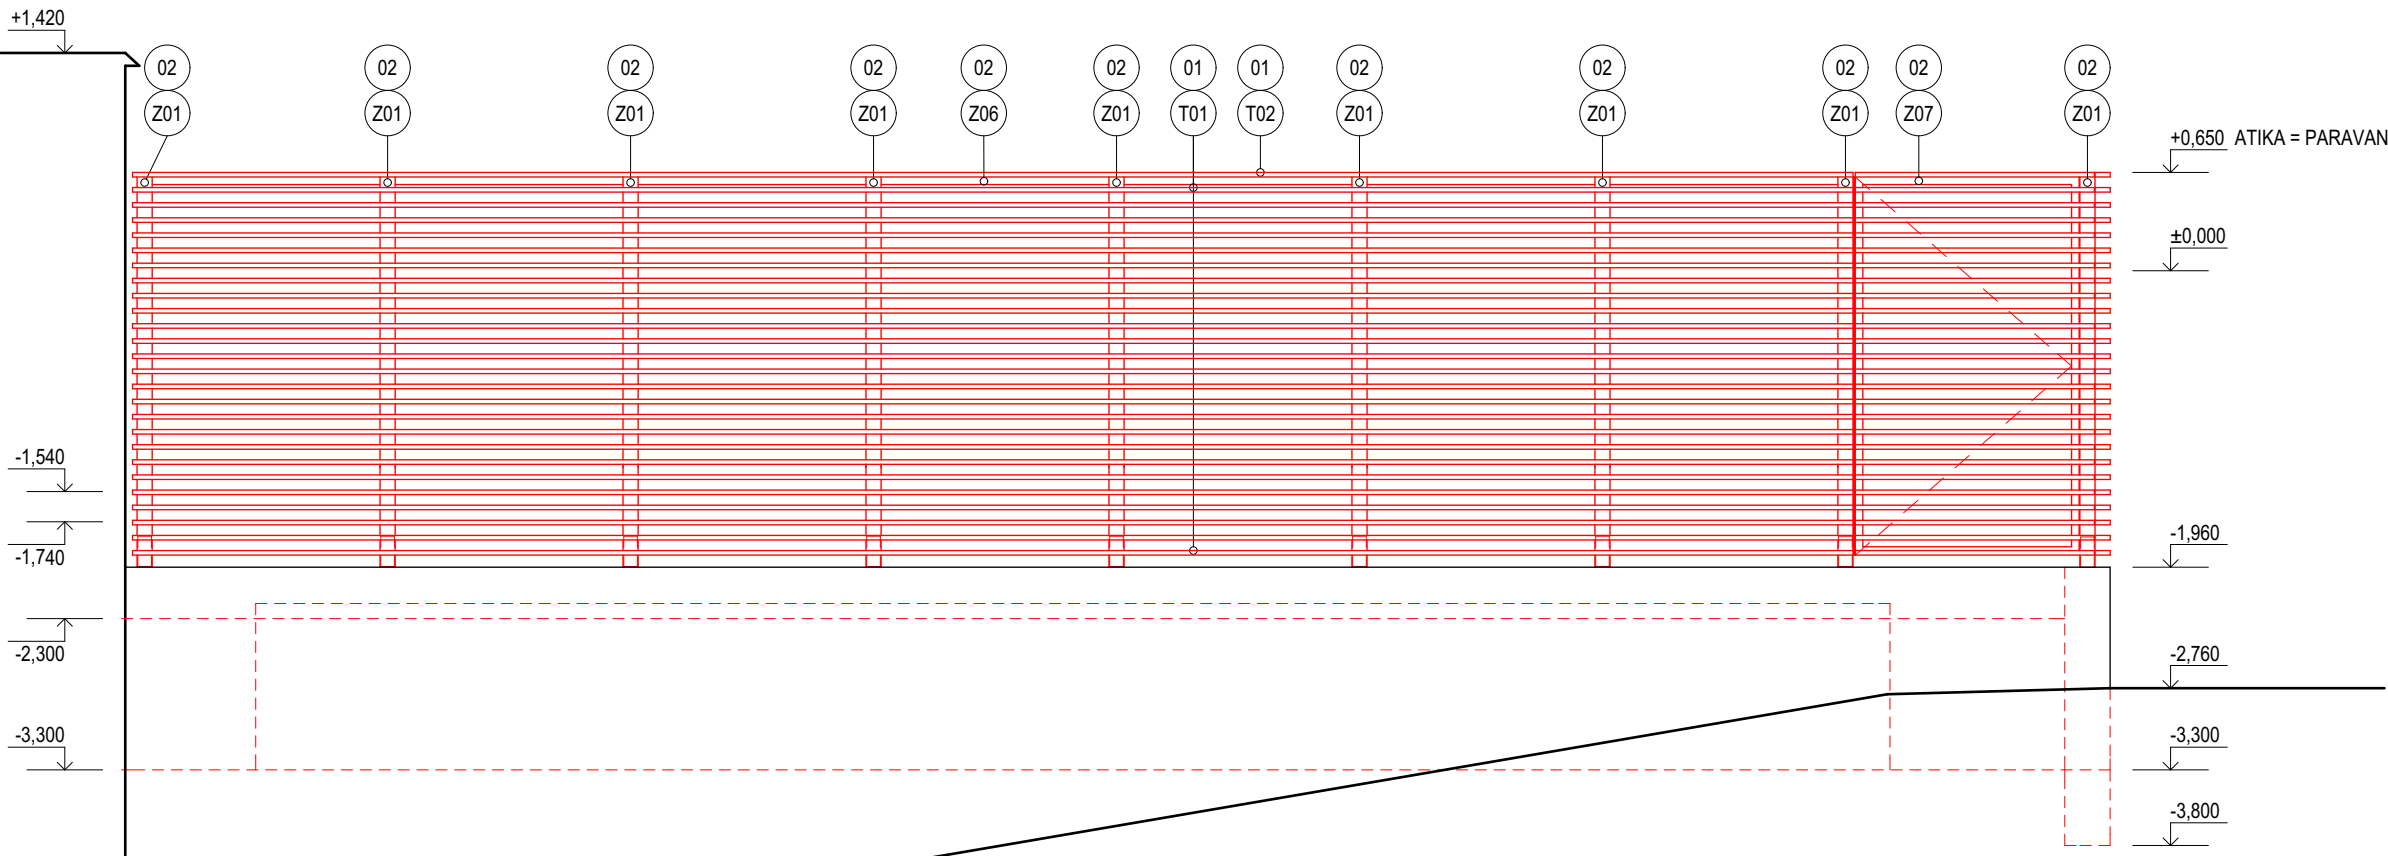


POHLED VÝCHODNÍ - NÁVRH

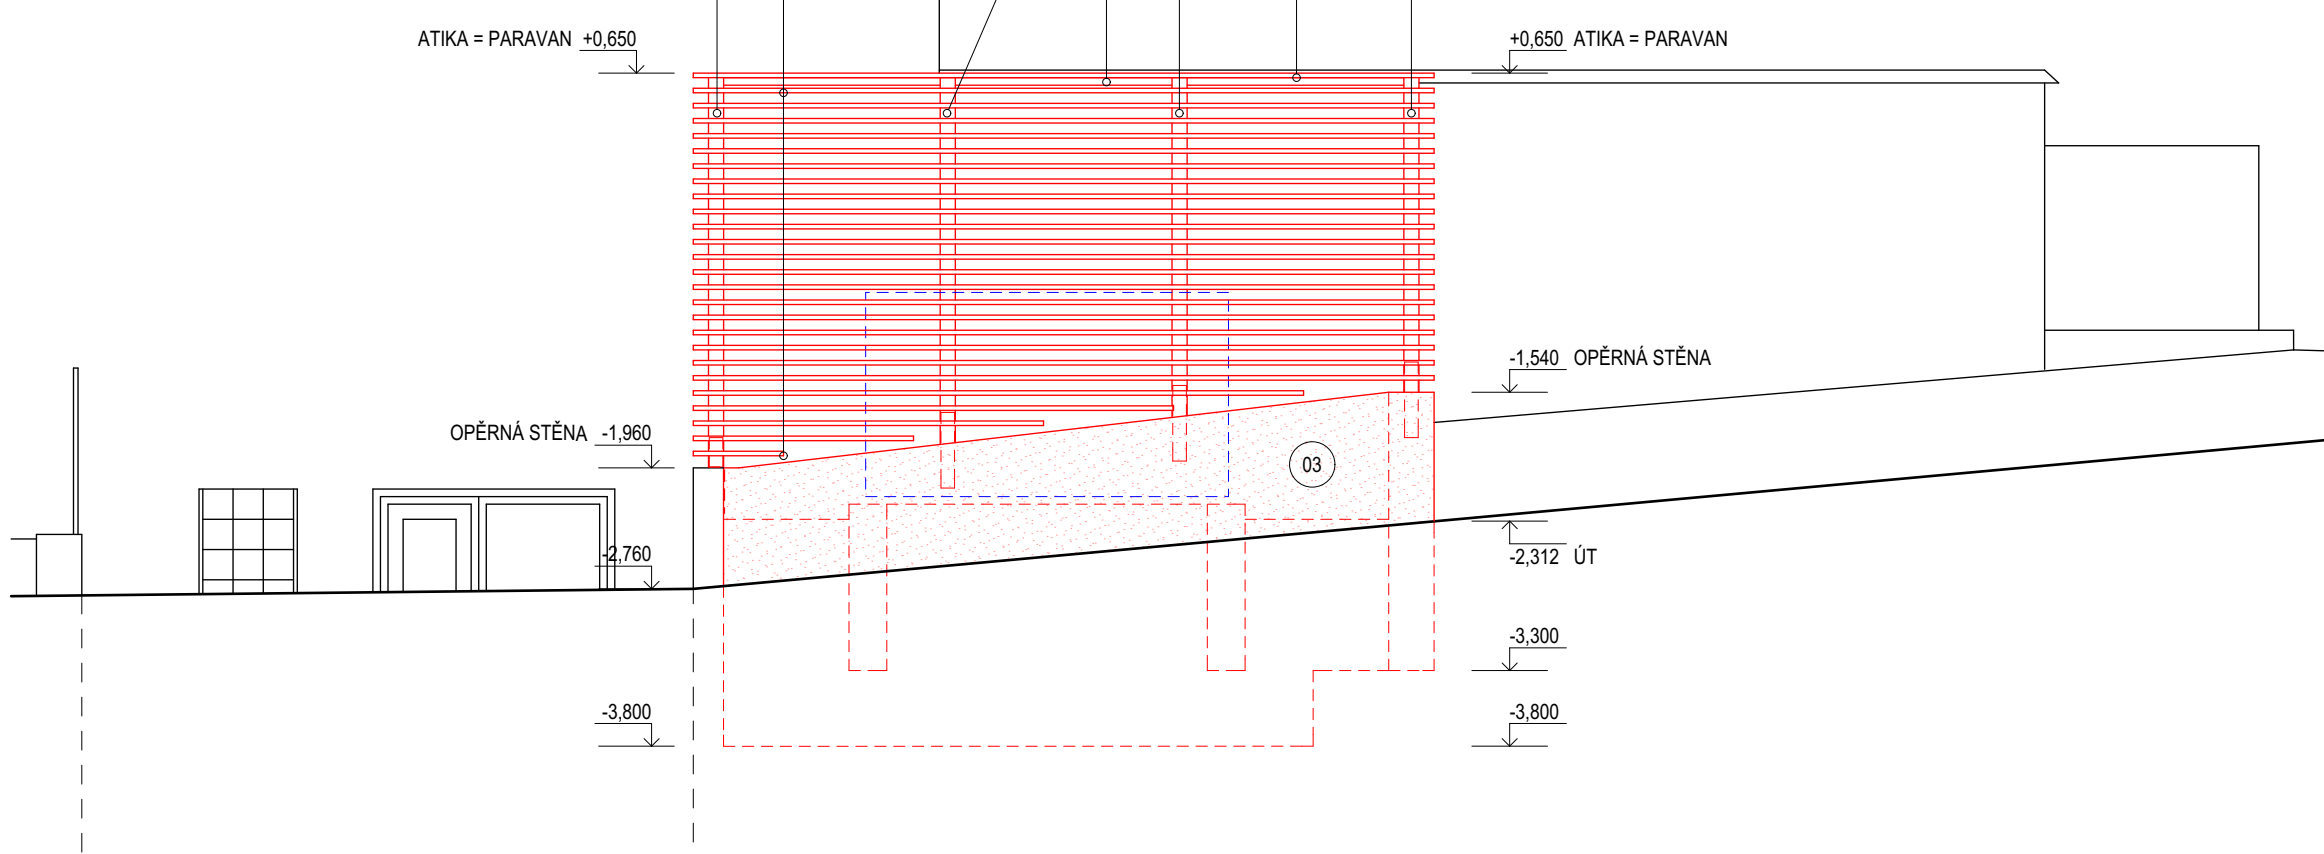


ŘEZ A-A' - NÁVRH

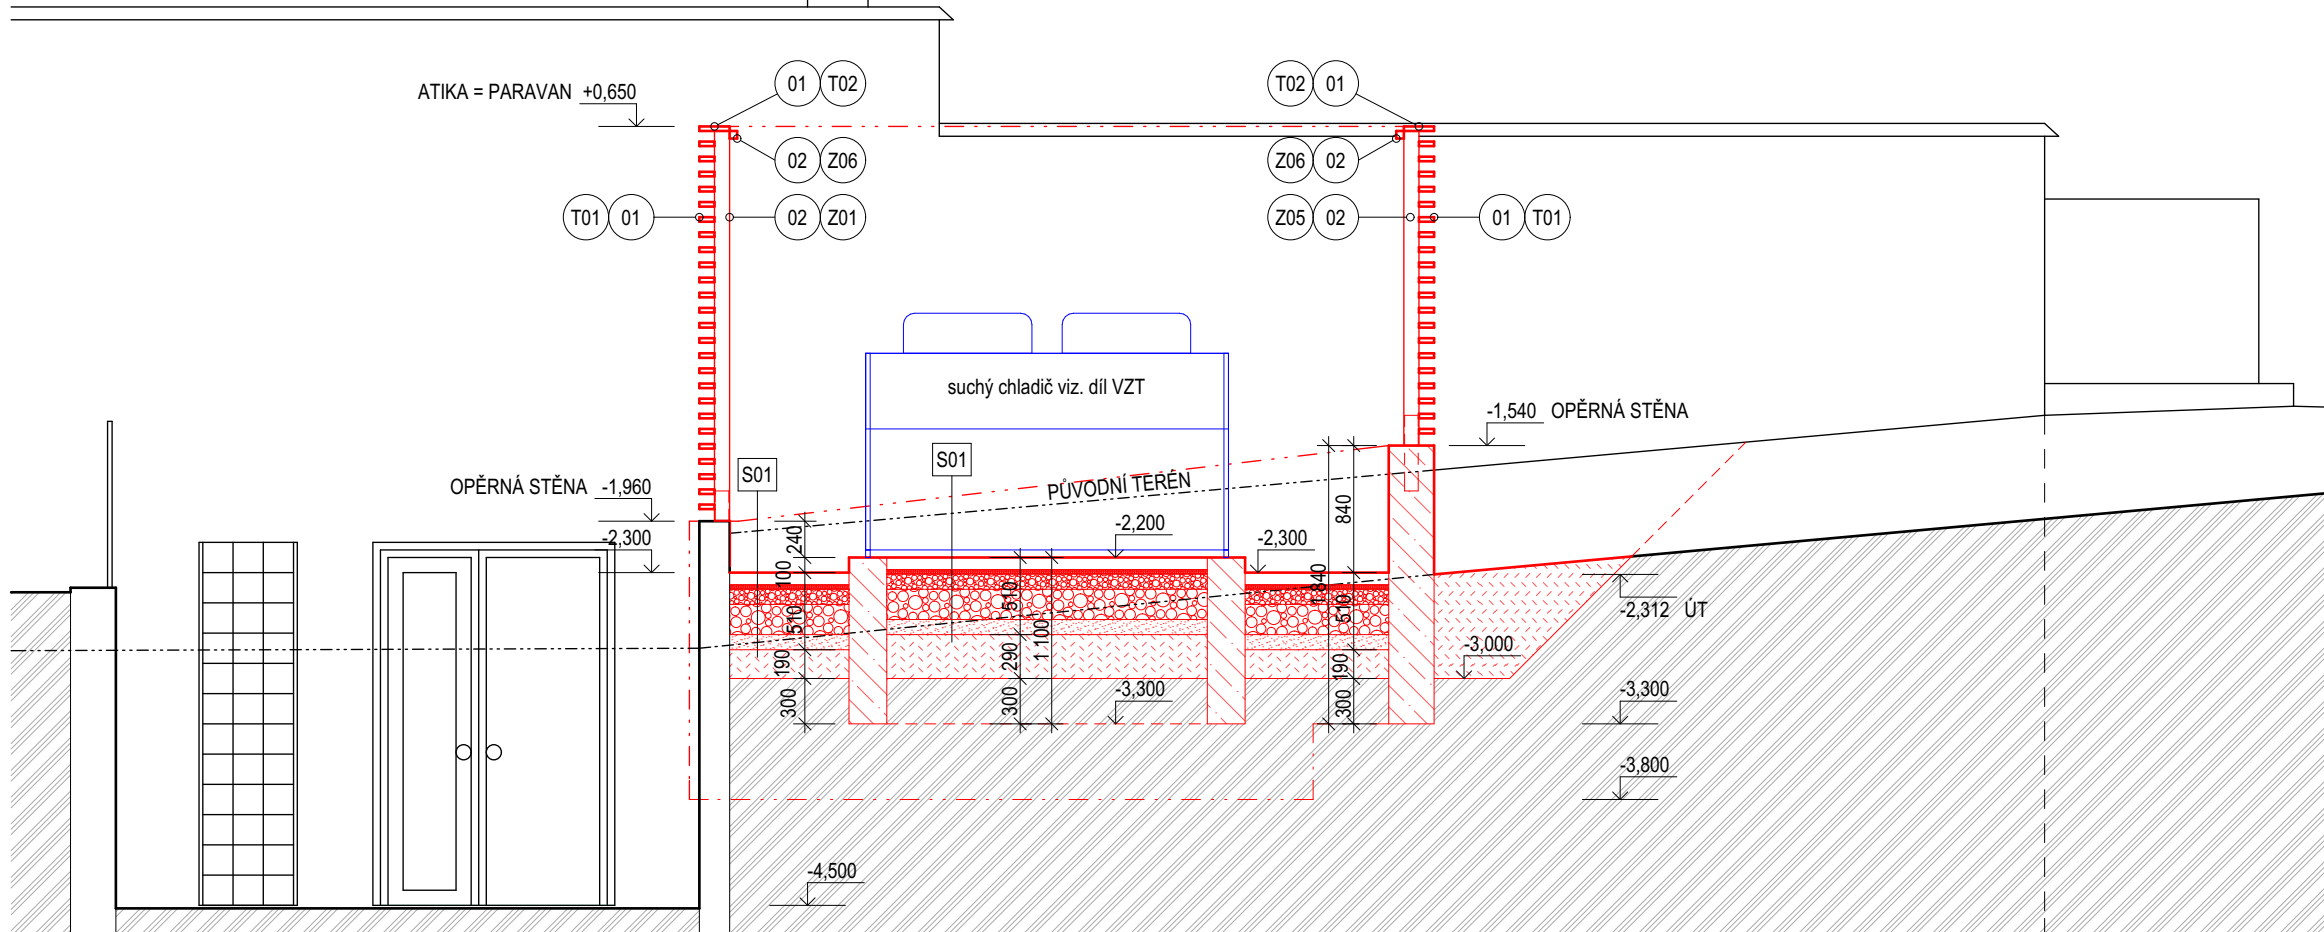

LEGENDA MATERIÁLŮ

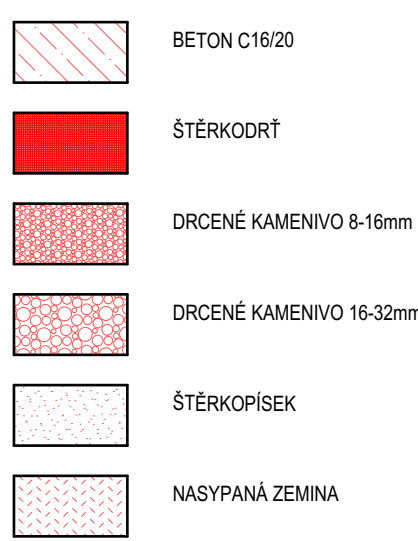


LEGENDA POVRCHŮ

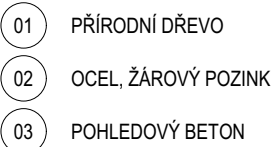


SKLADBY KONSTRUKCÍ



PŮDORYS - BOURACÍ PRÁCE

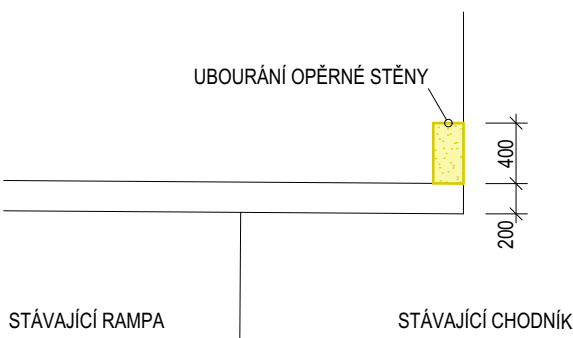

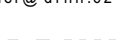±0 = 279.88 m. n. m. BpV		Architekti D.R.N.H. s. r. o. Průchodní 2, 602 00 Brno 542215008, atelier@drnh.cz 
generální projektant akce:	Ing. arch. Antonín Novák	
vypracoval:	Ing. arch. Martin Šilhan	
investor:	Česká zemědělská univerzita v Praze Kamýcká 129, 165 00 Praha 6 - Suchbát, IČ: 60460709	
stavba:	ČZU - Revitalizace Auly	
díl:	D.1.7 STANOVISŤE VENKOVNÍ TECHNOLOGIE	stupeň dokumentace: DVZ datum: 10.2017 formát: 6 x A4 měřítko: 1 : 50
obsah:	PŮDORYS, ŘEZ, POHLEDY	číslo výkresu: D.1.7.03