


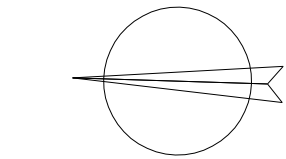

± 0.00 = 279.90


Praha 6 - Suchbál
- areál ČZU v Praze
AULA

Stavební zaměření objektu
Půdorys 1.PP



TRIGEO
geodetická kancelář
Klecandova 5, 613 00 Brno
tel./fax: 541 260 730
email: info@trigeo.cz
www.trigeo.cz


Souř. systém: S-JTSK
Výšk. systém: Bpv
Měřítko: 1:100
Datum měření: 9-11/2016
Číslo zakázky: 16101

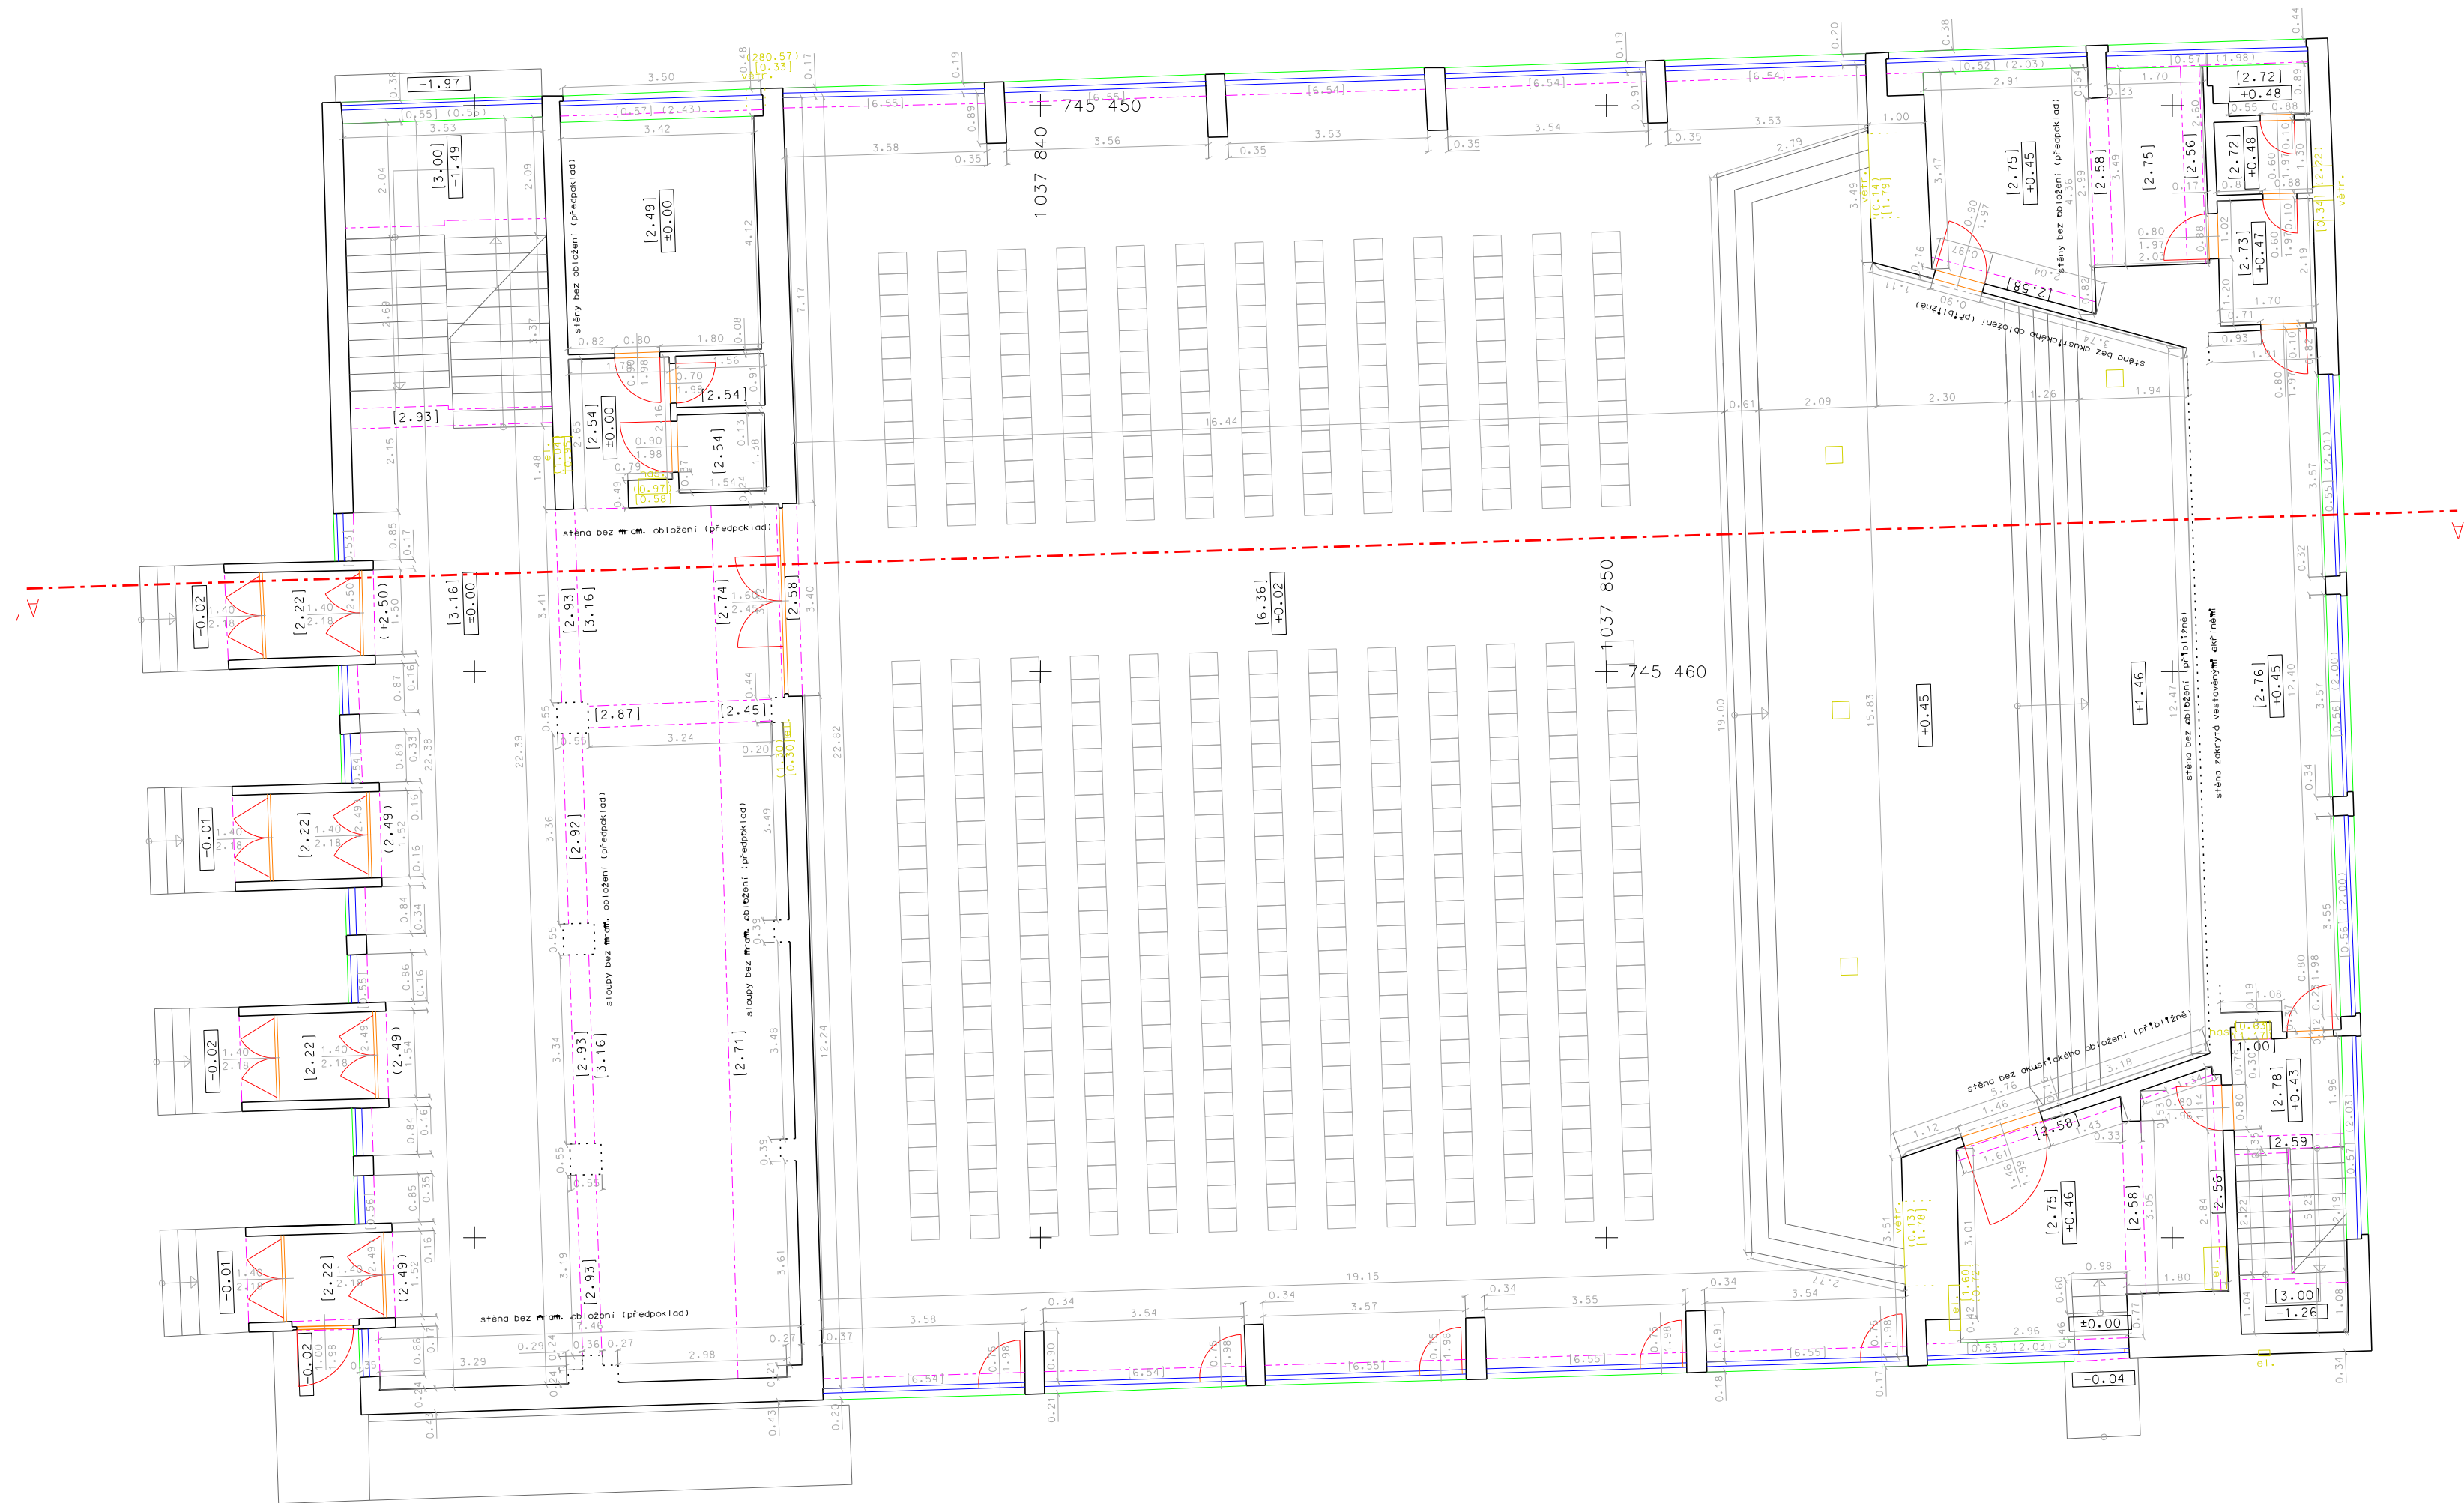

±0.00=279.90


Praha 6 - Suchbátov
- areál ČZU v Praze
AULA

Stavební zaměření objektu
Púdorys 1.NP

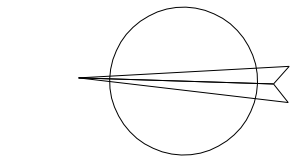

TRIGEO
geodetická kancelář
Klecandova 5, 613 00 Brno
tel./fax: 541 260 730
email: info@trigeo.cz
www.trigeo.cz


Souř. systém:	S-JTSK
Výšk. systém:	Bpv
Měřítko:	1:100
Dotum měření:	9-11/2016
Číslo zakázky:	16101

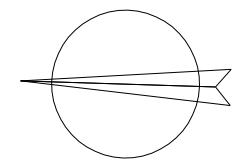


Praha 6 - Suchbát
- areál ČZU v Praze
AULA

TRIGEO
+ geodetická kancelář
Klecandova 5, 613 00 Brno
tel./fax: 541 260 730
email: info@trigeo.cz
+ www.trigeo.cz


Souř. systém:	S-JT
Výšk. systém:	Bpv
Měřitko:	1:100
Datum měření:	9-11/2
Číslo zakázky:	16101

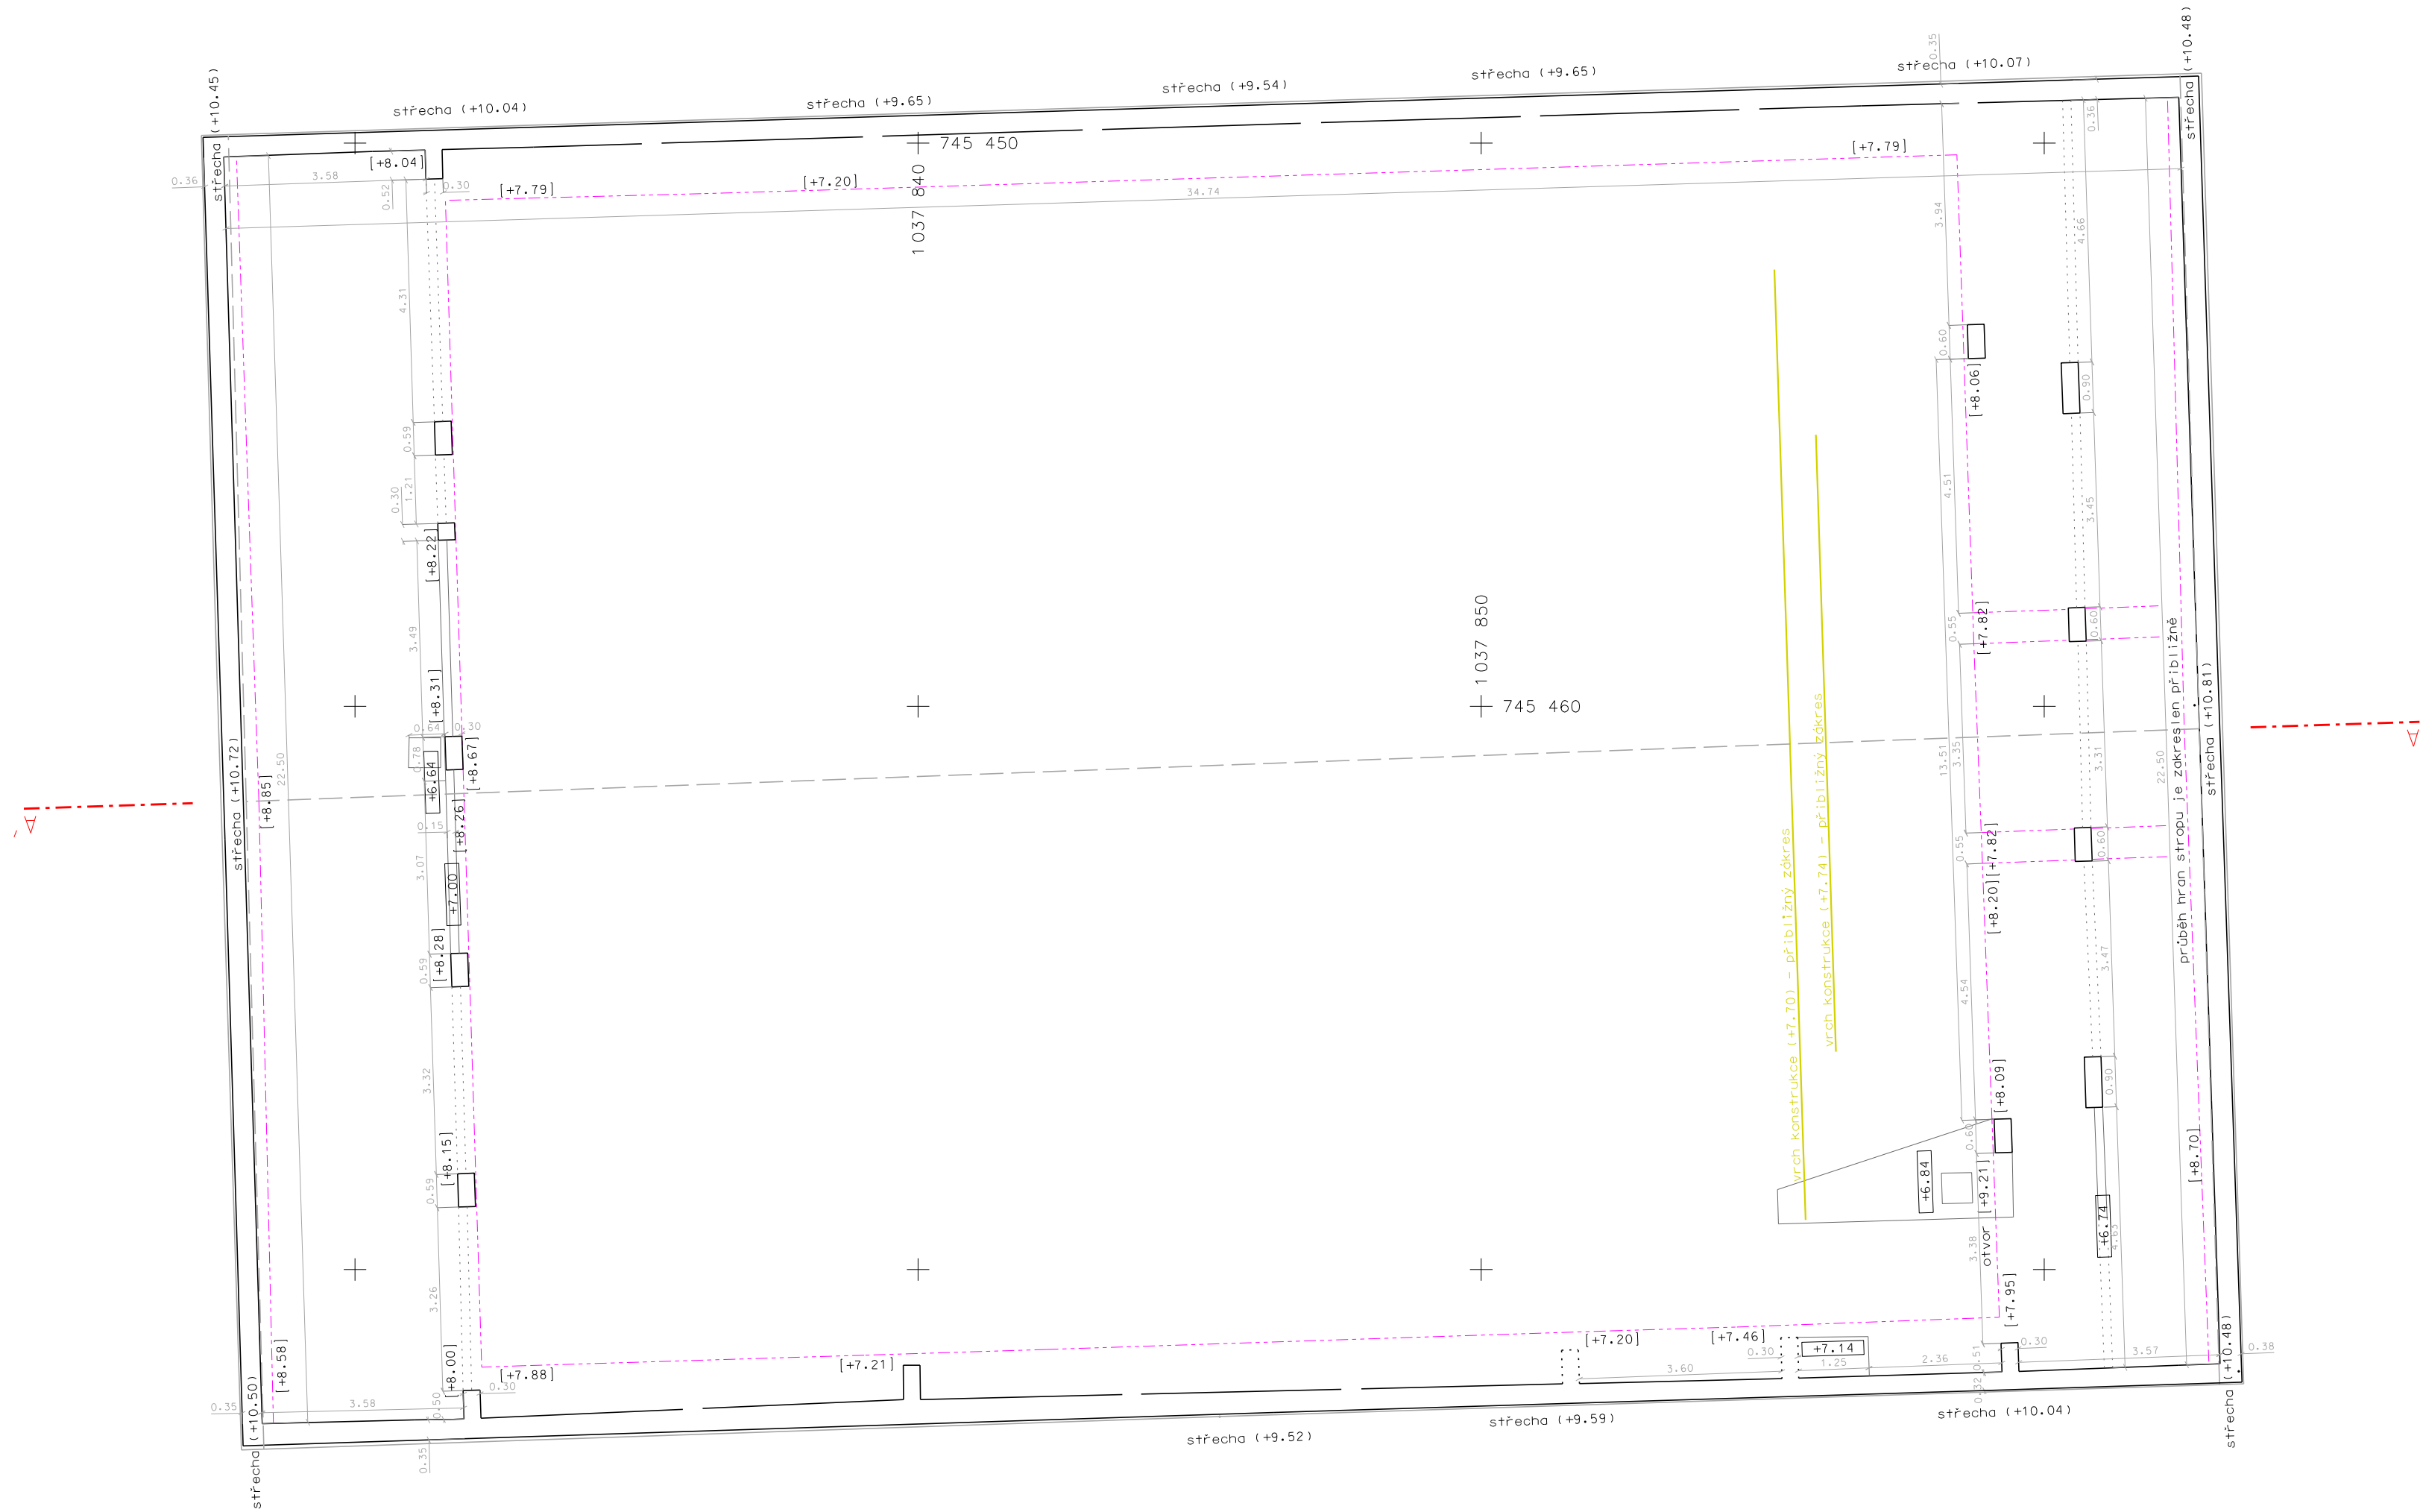

±0.00=279.90, všechny výšky
jsou uváděny absolutně vzhledem k ±0.00

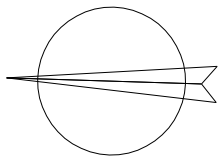

Praha 6 - Suchdol - areál ČZU v Praze AULA	TRIGEO + geodetická kancelář + Klecandova 5, 613 00 Brno tel./fax: 541 260 730 email: info@trigeo.cz www.trigeo.cz	
	Souř. systém:	S-JTSK
	Výšk. systém:	Bpv
	Měřítko:	1:100
	Dotum měření:	9-11/2016
Stavební zaměření objektu Púdorys 3.NP		Číslo zakázky: 16101

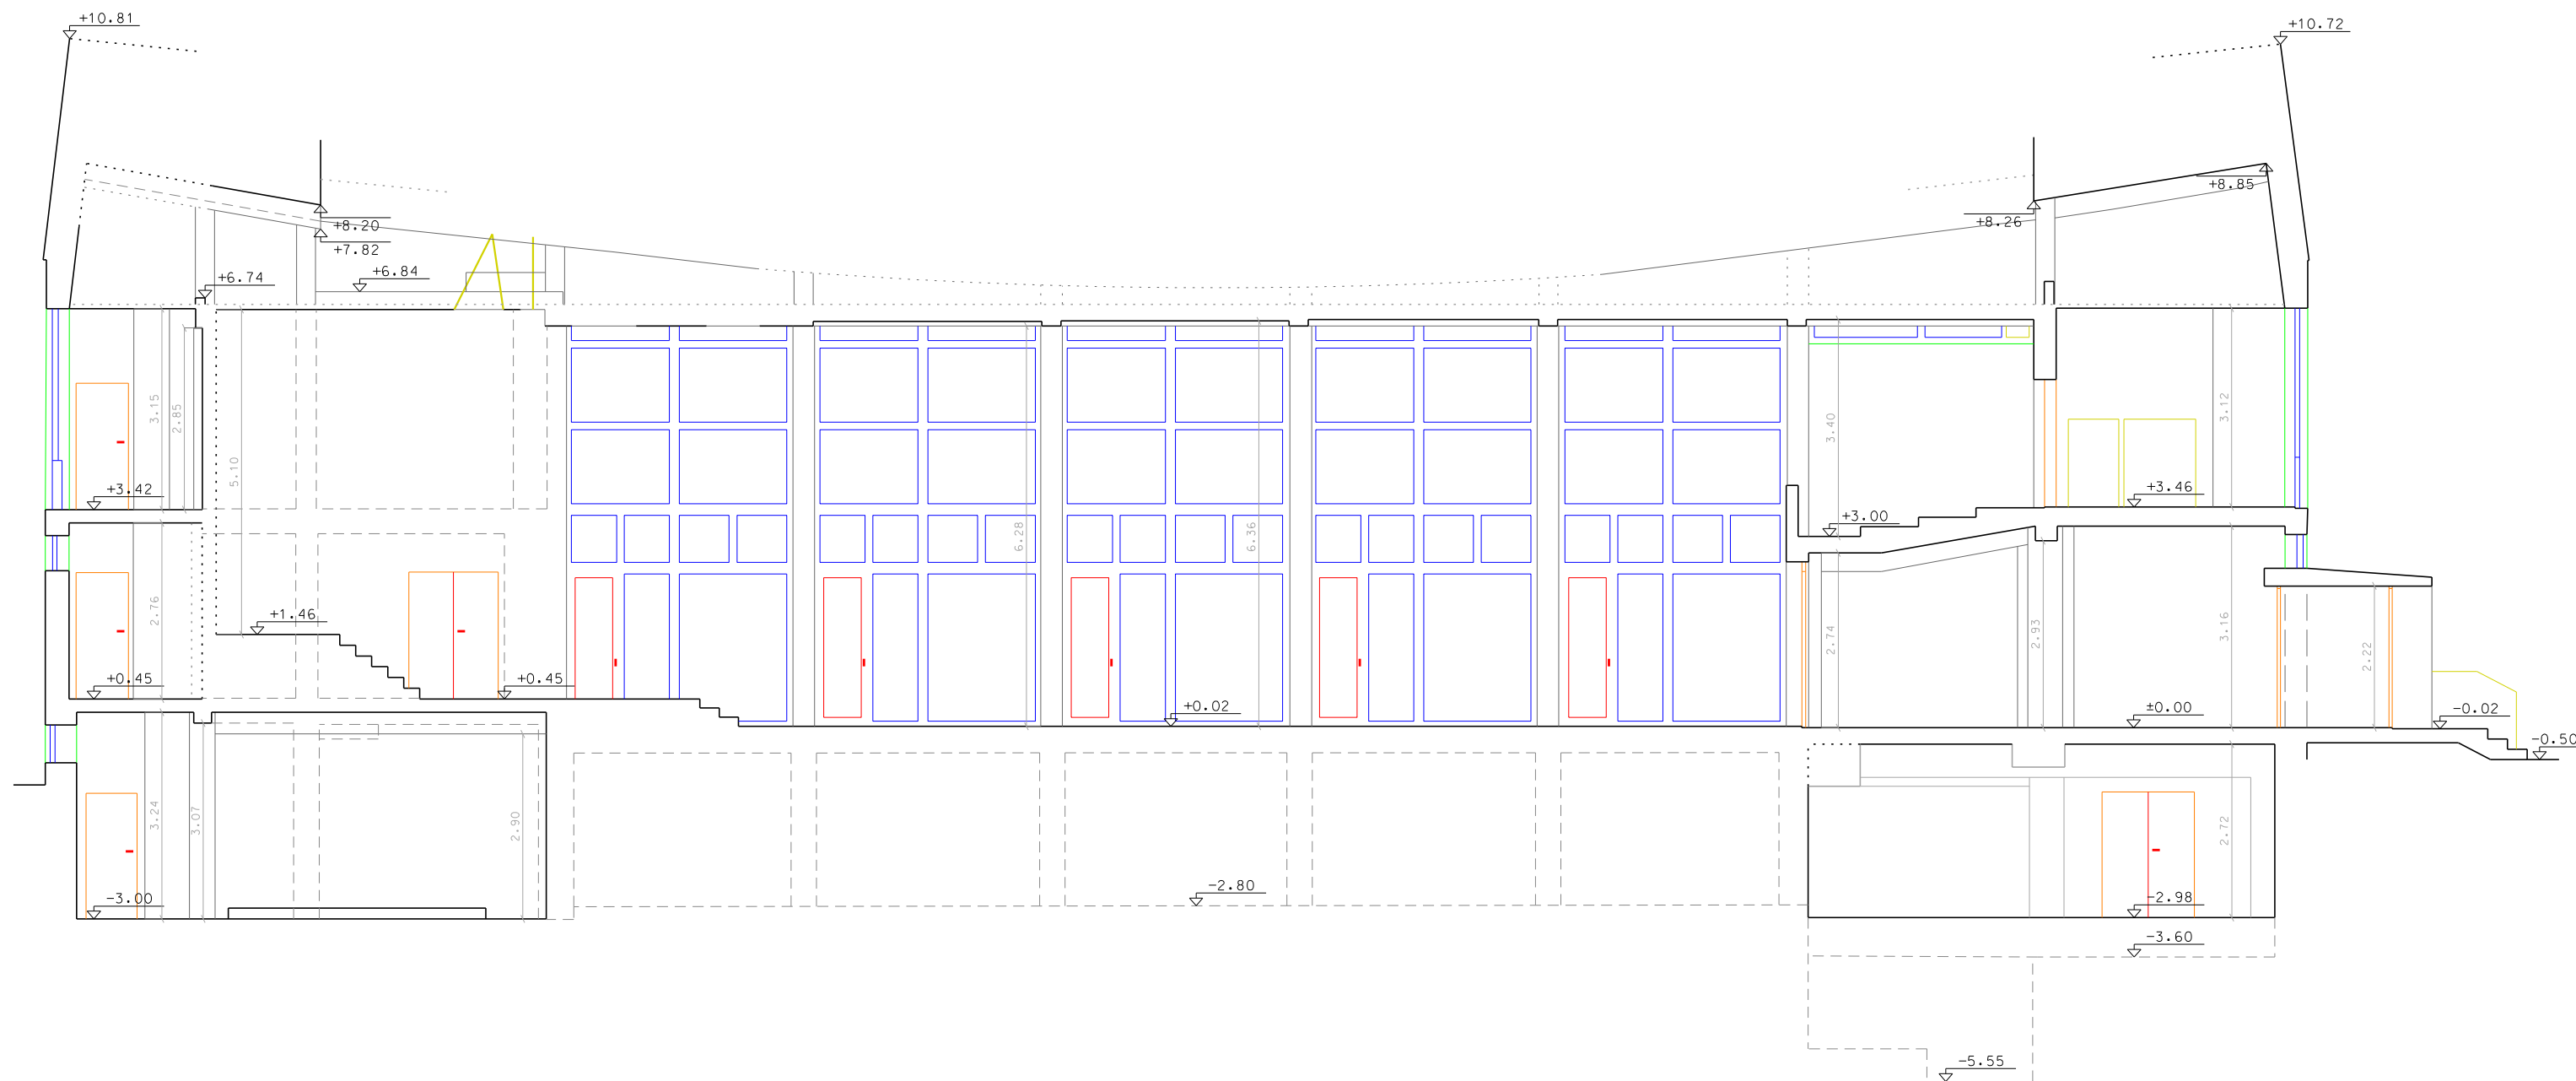


± 0.00 = 279.90

Praha 6 - Suchdol
- areál ČZU v Praze
AULA

Stavební zaměření objektu
Řez A-A'

TRIGEO
+ geodetická kancelář +
Klecandova 5, 613 00 Brno
tel./fax: 541 260 730
email: info@trigeo.cz
+ www.trigeo.cz +

Souř. systém:	S-JTSK
Výšk. systém:	Bpv
Měřítko:	1:100
Datum měření:	9-11/2016
Číslo zakázky:	16101

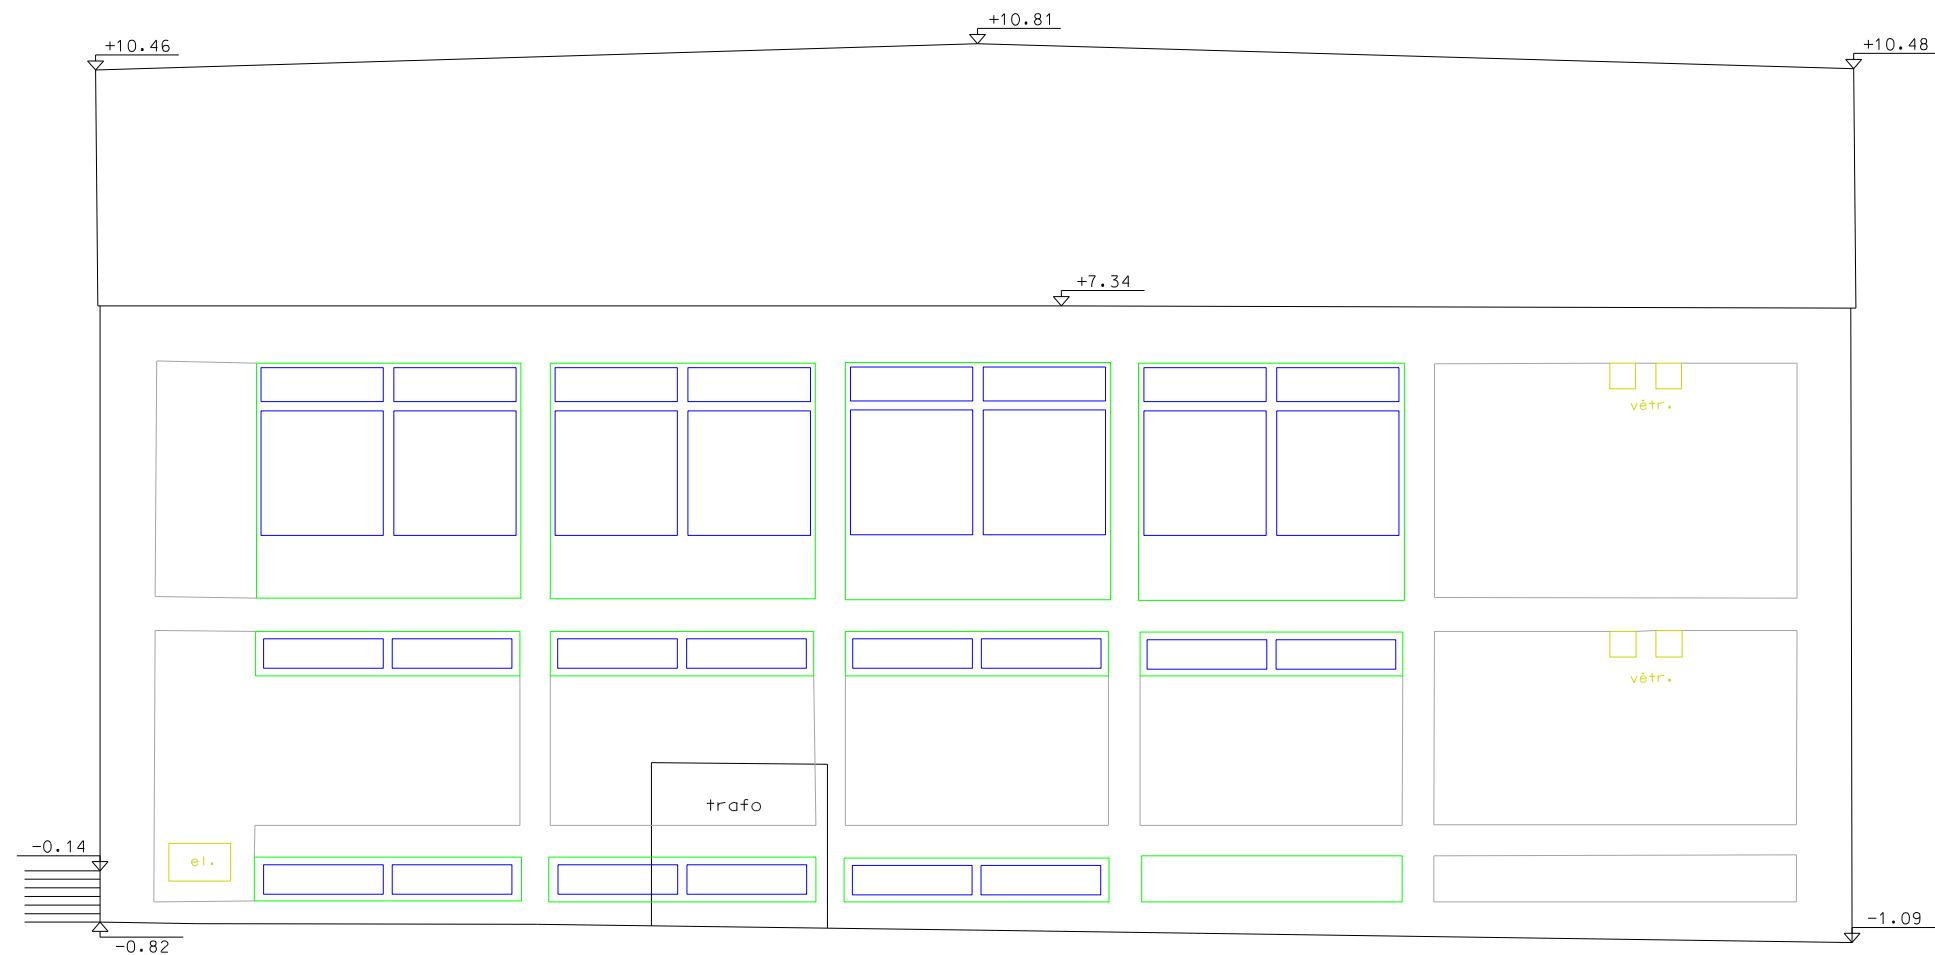


± 0.00 = 279.90

Praha 6 - Suchdol
- areál ČZU v Praze
AULA

Stavební zaměření objektu
Pohled - jižní fasáda

TRIGEO
+ geodetická kancelář +
Klecandova 5, 613 00 Brno
tel./fax: 541 260 730
email: info@trigeo.cz
+ www.trigeo.cz +

Souř. systém:	S-JTSK
Výšk. systém:	Bpv
Měřítko:	1:100
Datum měření:	9-11/2016
Číslo zakázky:	16101

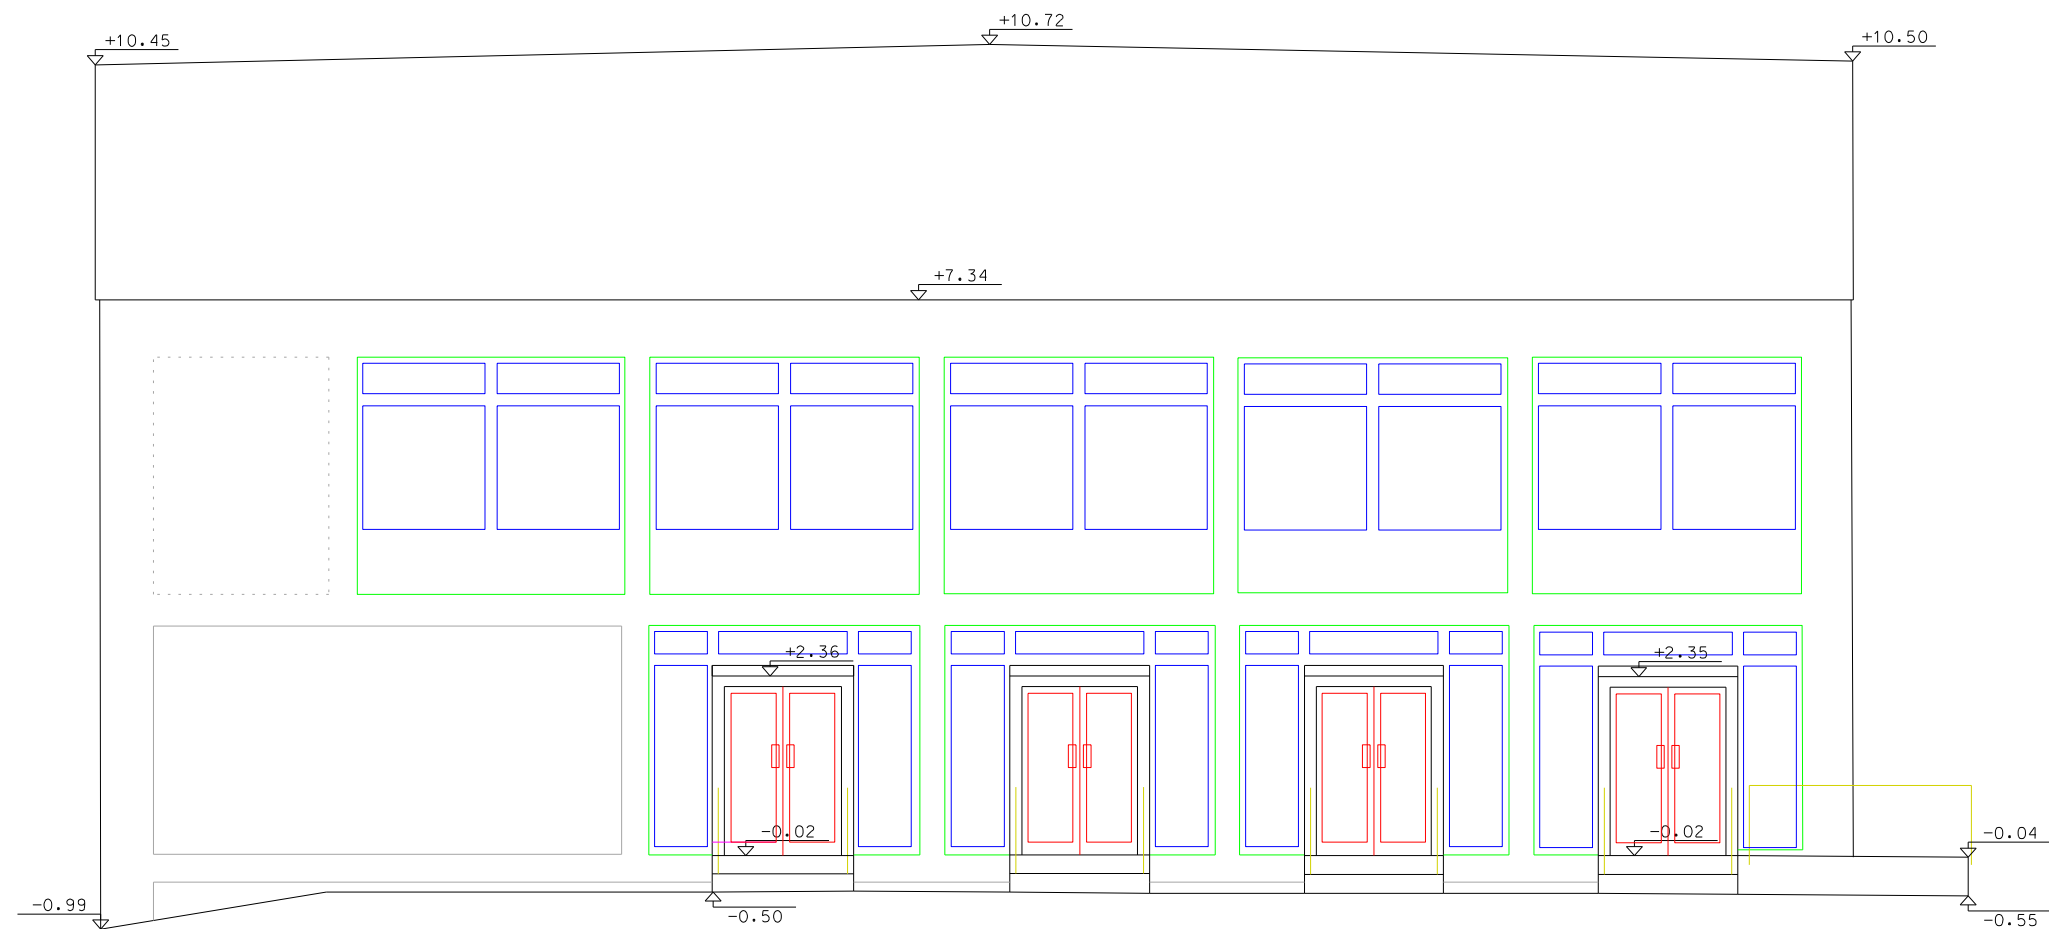


± 0.00 = 279.90

Praha 6 - Suchdol
- areál ČZU v Praze
AULA

Stavební zaměření objektu
Pohled - severní fasáda


TRIGEO
+ geodetická kancelář +
Klecandova 5, 613 00 Brno
tel./fax: 541 260 730
email: info@trigeo.cz
+ www.trigeo.cz +

Souř. systém:	S-JTSK
Výšk. systém:	Bpv
Měřítko:	1:100
Datum měření:	9-11/2016
Číslo zakázky:	16101

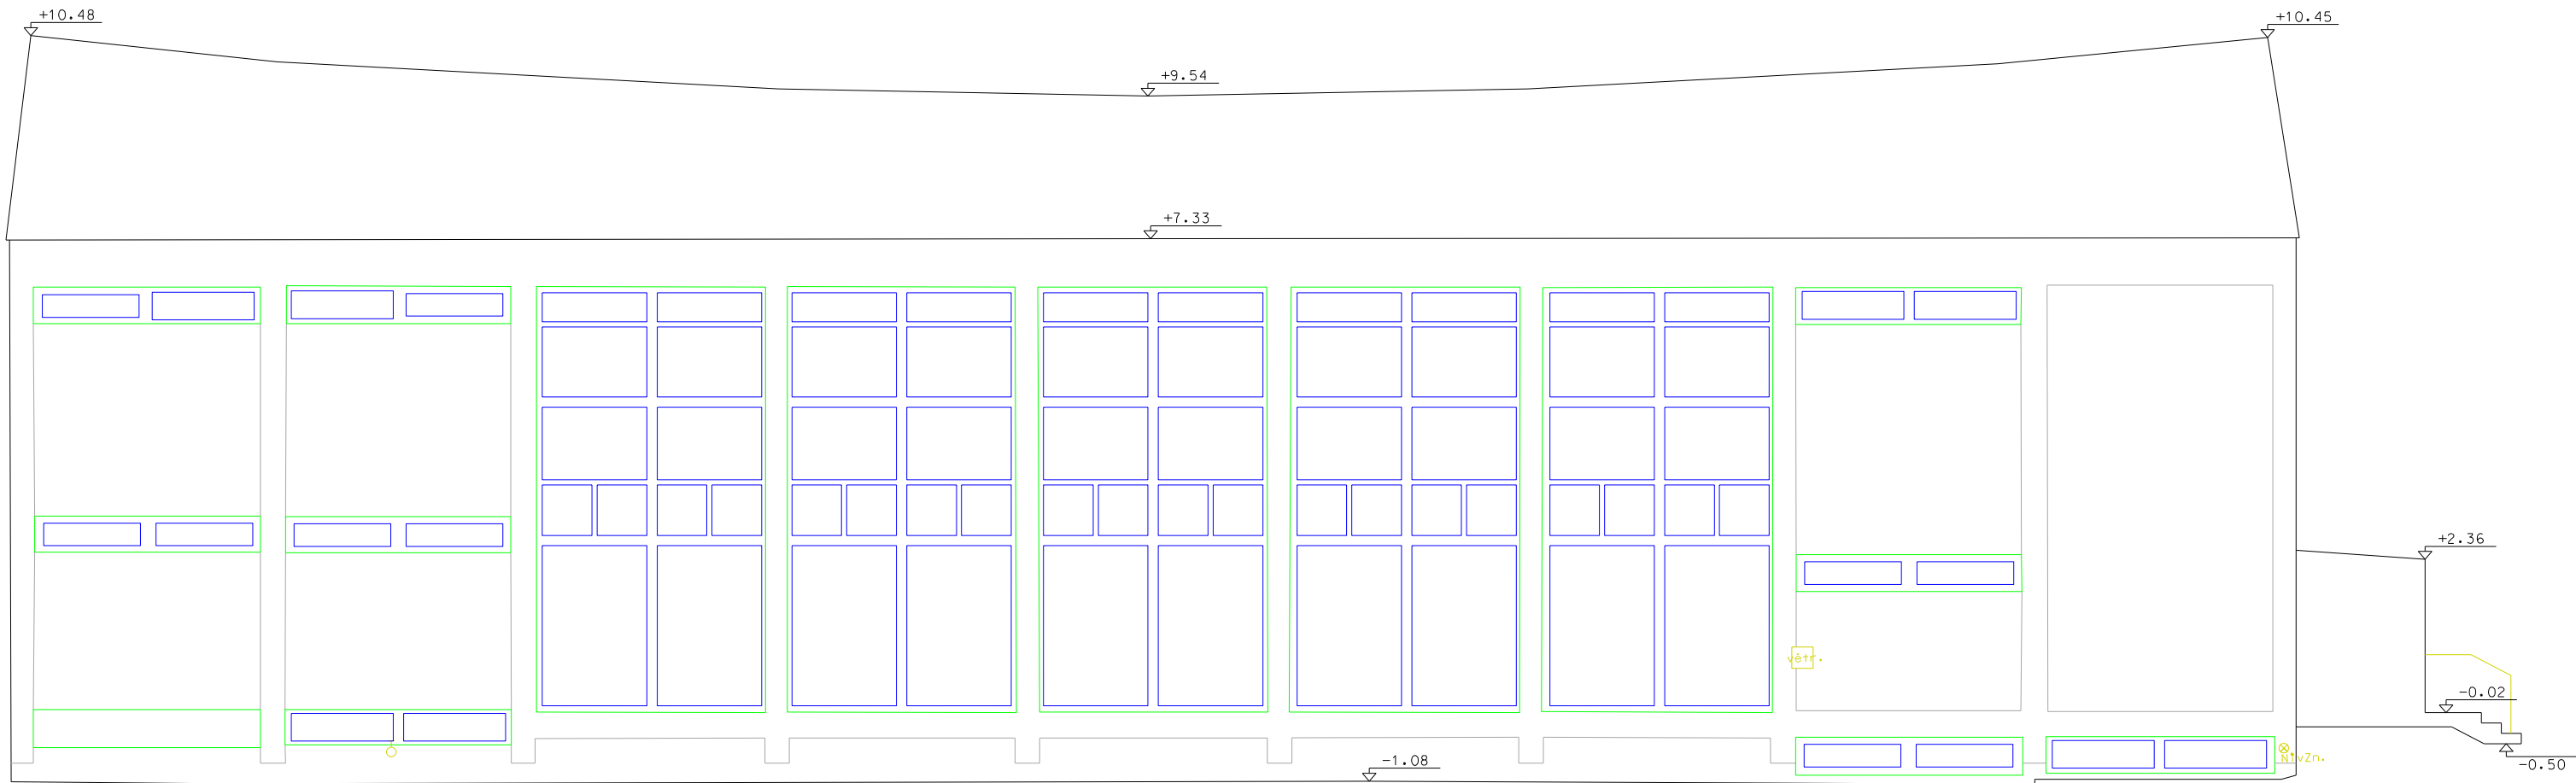

± 0.00 = 279.90

Praha 6 - Suchdol - areál ČZU v Praze AULA	<div><div><div>+</div><div>TRIGEO</div><div>+</div></div><div>geodetická kancelář Klecandova 5, 613 00 Brno tel./fax: 541 260 730 email: info@trigeo.cz www.trigeo.cz</div><div><div>+</div><div></div><div>+</div></div></div>	
	Souř. systém:	S-JTSK
Stavební zaměření objektu Pohled - východní fasáda	Výšk. systém:	Bpv
	Měřítko:	1:100
	Datum měření:	9-11/2016
	Číslo zakázky:	16101

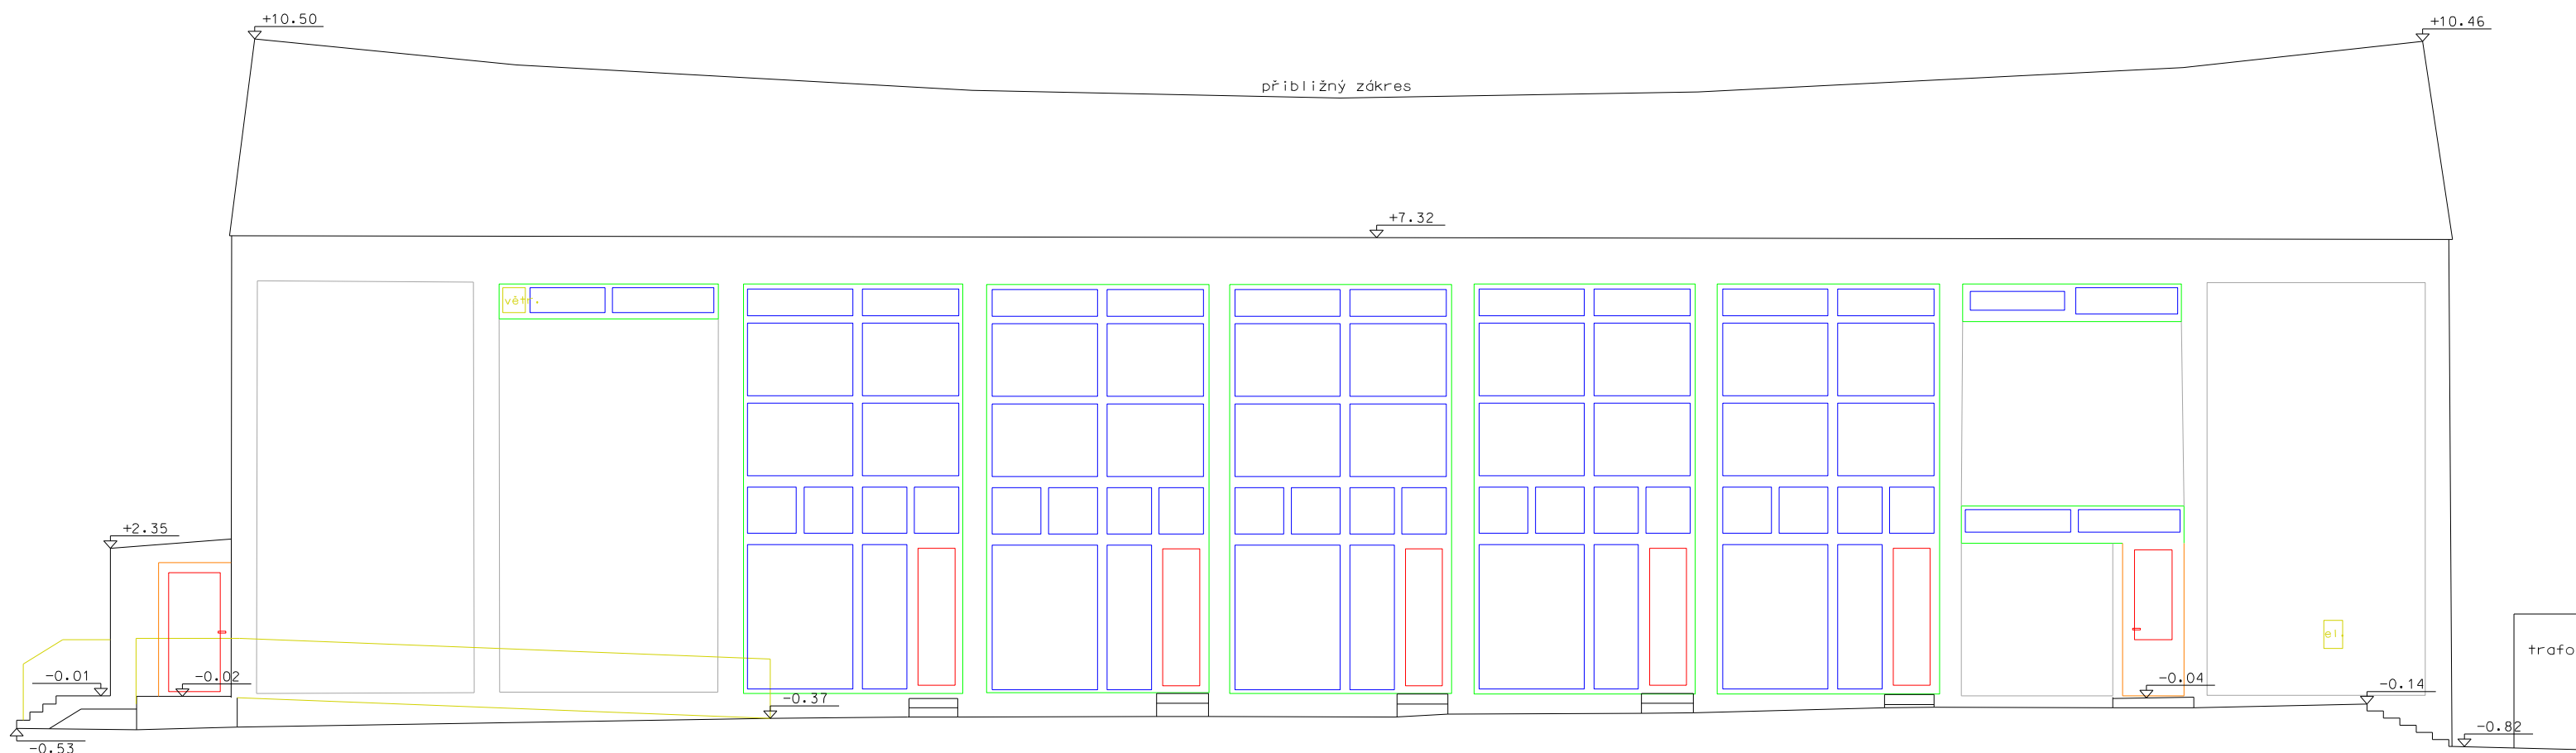

± 0.00=279.90

Praha 6 - Suchdol
- areál ČZU v Praze
AULA

Stavební zaměření objektu
Pohled - západní fasáda

TRIGEO
+ geodetická kancelář +
Klecandova 5, 613 00 Brno
tel./fax: 541 260 730
email: info@trigeo.cz
+ www.trigeo.cz +

Souř. systém:	S-JTSK
Výšk. systém:	Bpv
Měřítko:	1:100
Datum měření:	9-11/2016
Číslo zakázky:	16101