


SCHEMA M 1:250

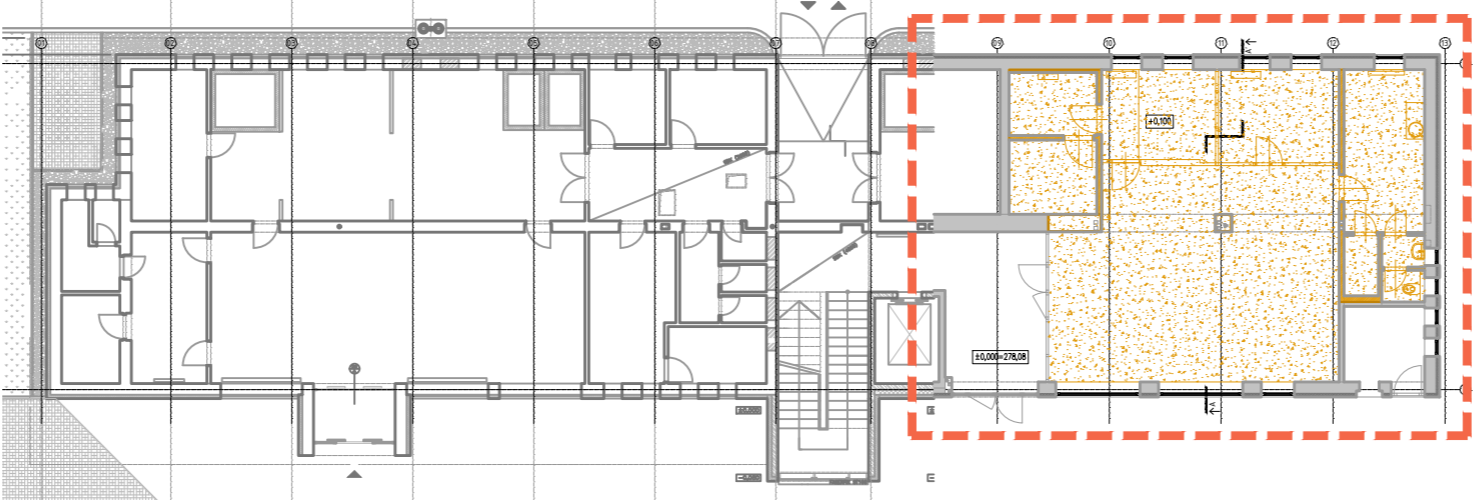

TABULKA MÍSTNOSTÍ 1NP:				
číslo:	název místnosti:	plocha:	podlaha:	poznámky:
PRODEJNA A VÝROBNÁ UZENIN				
113	BOURÁRNA, CHLADÍRNA	18,75	-	není předmětem stavebních úprav
SPOLEČNÉ PROSTORY (ZS ČZU + KB)				
122	VSTUPNÍ HALA, CHODBA	28,19	-	není předmětem stavebních úprav
PROVOZOVNA KOMERČNÍ BANKY				
123	BANKOVNÍ HALA	66,92	dlažba	
124	BANKOMAT	6,49	-	vstup z ext. není předmětem stavebních úprav
125	ÚKLIDOVÁ KOMORA	2,53	dlažba	
126	WC ZAMĚŠTNANCŮ - UMÝVÁRNA	1,47	dlažba	
127	WC ZAMĚŠTNANCŮ	1,47	dlažba	
128	DENNÍ MÍSTNOST	14,51	dlažba	
129	KANCELÁŘ ŘEDITELE	12,62	koberec	
130	POKLADNA	10,53	koberec	
131	TECHNICKÁ MÍSTNOST	6,90	PVC	
132	TREZOROVÁ MÍSTNOST	7,73	PVC	

LEGENDA BOURACÍCH PRACÍ



- Stávající ponechané konstrukce
- Stávající ponechané stavební prvky
- Svislé konstrukce k vybourání
- Stavební prvky, výrobky a zařizovací předměty k vybourání
- Nášlapní vrstva podlahy k vybourání (stávající anhydrit ponechat, větší nerovnosti sbrousit)
- Keramické obklady k vybourání
- SDK podhledy k vybourání

POZNÁMKY:

5			
4			
3			
2			
1			
Revize	Datum	Obsah výkresu / popis změn	Vypracoval

Souřadnicový systém: JTSK
Výškový systém: Bpv

±0,000 = 278,08

Objednatel:  ČESKÁ ZEMĚDĚLSKÁ UNIVERZITA V PRAZE KAMÝČKÁ 129 165 00 PRAHA 6 – SUCHBÁL		Zpracovatel:  GREBNER INŽENÝRSKÁ A PROJEKTOVÁ KANCELÁŘ s.r.o.		Zpracovatel čísl: Paré:	
Místo stavby: PRAHA 6 – Suchbál		SOD objednatel:		Architekt	Ing. arch. Katarína Havlík Šimková
Název akce: Stavební úpravy a změna v užívání stavby WELCOME CENTRE ČZU Kamýčká 1077, Praha 6, 165 00, p. č. 1627/19 (K.Ú. 729981)		Zodp. projektant		Ing. arch. K.H.Šimková	
				Vypracoval	Ing. arch. K.H.Šimková
				Kontrola	Ing. M. Lán
				HIP	Ing. arch. K.H.Šimková
Příloha: BOURACÍ PRÁCE – PŮDORYS		Měřítko: 1:50		Formát: 4xA4	Datum: 01/2020
		Číslo zakázky: PGI 2383/19		Stupeň: DSJ	
		Číslo přílohy: D.1.1.b.03		Změna:	