

TABULKA OZNAČENÍ A POPISŮ

- R

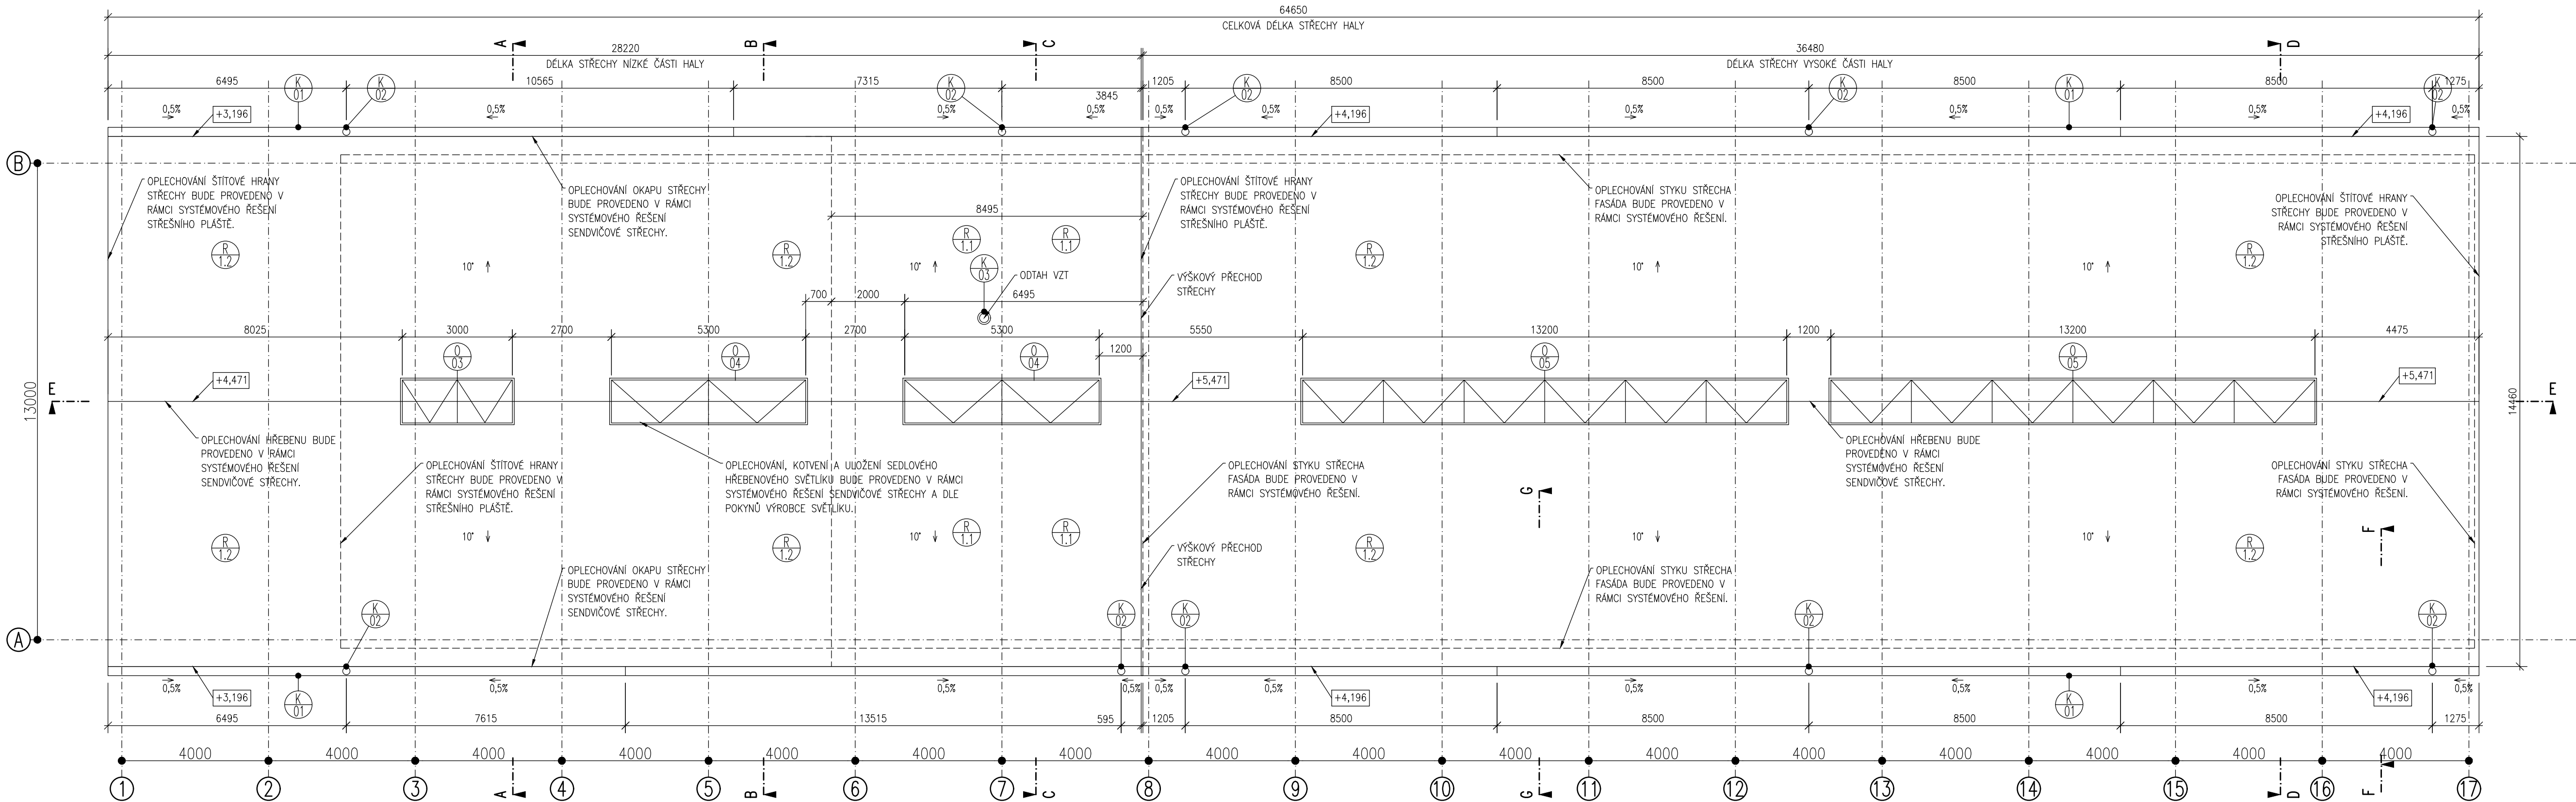
1.1

-OZNAČENÍ SKLADEB STŘECH
(VIZ PŘÍLOHA D.1.1.17)
- K

01
- OZNAČENÍ KLEMPÍŘSKÝCH VÝROBKŮ
(VIZ PŘÍLOHA D.1.1.21)

O

01

-OZNAČENÍ OKEN A SVĚTLÍKŮ
(VIZ PŘÍLOHA D.1.1.19)

REVIZE č.: ... DATUM: ...
POPS: ...



±0 = +283,14 (BPV)
Tato dokumentace je duševním vlastnictvím ABCD Studio, s.r.o.

AUTORIZACE:	
Č. ZAKÁZKY: 19-008	PARÉ:
DATUM: 20/05/2019	
MĚŘÍTKO: 1:100	
FORMÁT: 4x4	
GENERÁLNÍ PROJEKTANT:	
<div><div>ABCD STUDIO</div><div>projekty a povolení staveb</div></div>	
Ing. Pavel HROCH ZODPOVĚDNÁ OSOBA GP: Ing. Pavel HROCH VEDOUČÍ PROJEKTANT ČÁSTI: Ing. Pavel HROCH VYPRACOVAL: Ing. Filip ZEMAN	
ABCD Studio, s.r.o., Paříkova 910/11a 190 00 Praha 9, Tel: +420 606 475 474 

INVESTOR:
ČESKÁ ZEMĚDĚLSKÁ UNIVERZITA V PRAZE
Kamýčká 129, 165 21 Praha 6 - Suchbát

STUPEŇ:
DOKUMENTACE PRO VÝBĚR ZHOTOVITELE

STAVBA:
PŘESTAVBA ŽÁZEMÍ PROVOZNIHO ZAHRADNICTVÍ
FAPPZ A FŽP, KAMÝČKÁ 126 - PRAHA 6 SUCHDOL

ČÁST DOKUMENTACE:	Č. ČÁSTI:
STAVEBNÍ ČÁST	D.1.1
NÁZEV VÝKRESU:	Č. VÝKRESU:
PŮDORYS STŘECHY	4.