

SCHÉMA UMÍSTĚNÍ  
PŮDORYS 4.NP

## VÝUKOVÉ CENTRUM ZPRACOVÁNÍ ZEM. PRODUKTŮ FAPPZ

TECHNOLOGIE  
8 - CHLADICÍ A MRAZICÍ TECHNOLOGIE 4.NP - TERASA

DATUM: 01.08.2019  
MĚŘÍTKO: 1:50

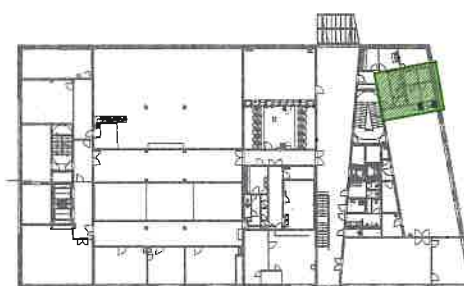


SCHÉMA UMÍSTĚNÍ  
PŮDORYS 4.NP

LEGENDA:

- PUR PANEL TL. 60 mm
- PUR PANEL TL. 80 mm
- PUR PANEL TL. 100 mm
- PUR PANEL TL. 120 mm
- PUR PANEL TL. 160 mm



VÝUKOVÉ CENTRUM ZPRACOVÁNÍ ZEM. PRODUKTŮ FAPPZ

TECHNOLOGIE  
8 - CHLADICÍ A MRAZICÍ TECHNOLOGIE 2.NP- GASTRO A DEGUSTAČNÍ KUCHYNĚ

DATUM: 01.08.2019  
MĚŘÍTKO: 1:50



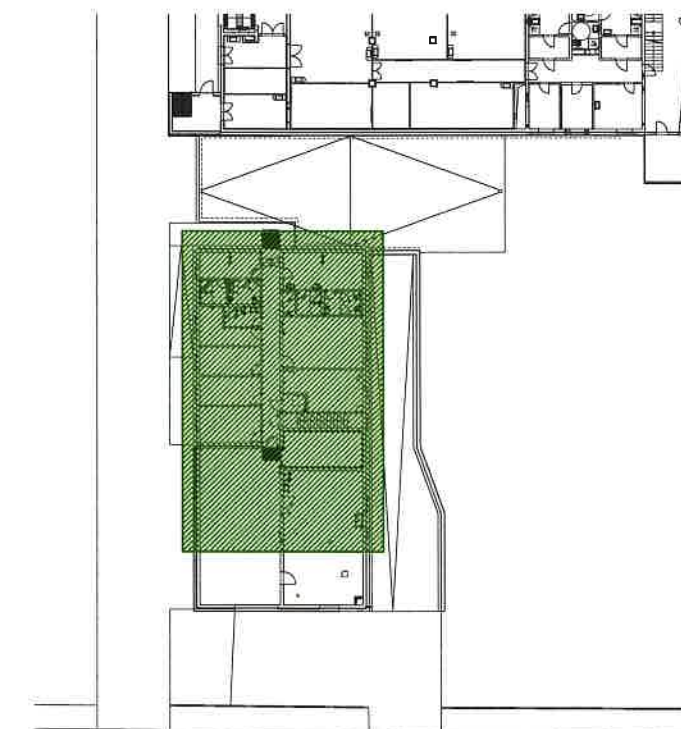
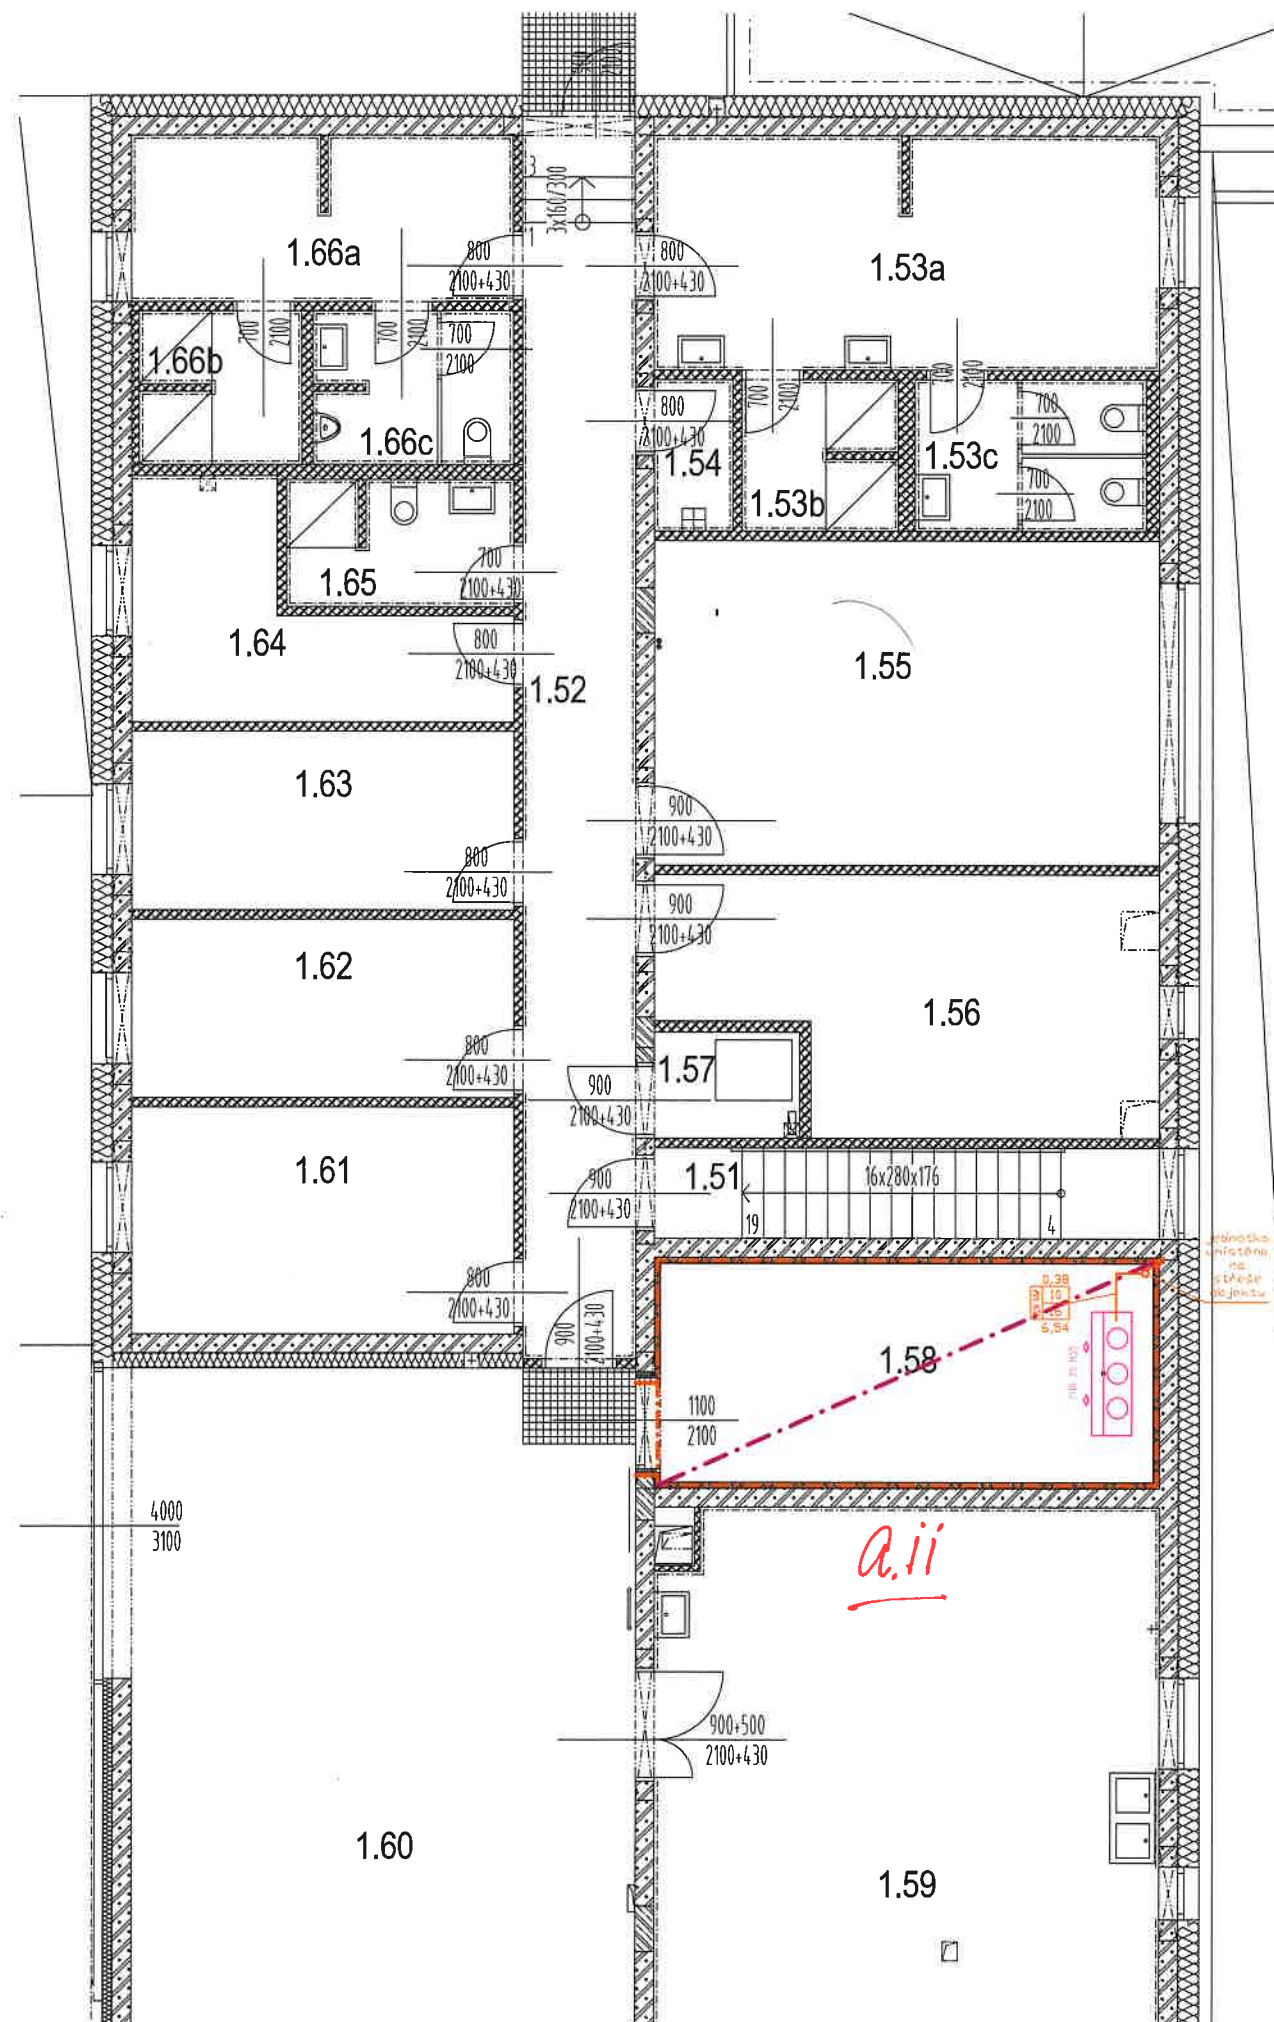


SCHÉMA UMÍSTĚNÍ  
PŮDORYS 1.NP

LEGENDA:

- PUR PANEL TL. 60 mm
- PUR PANEL TL. 80 mm
- PUR PANEL TL. 100 mm
- PUR PANEL TL. 120 mm
- PUR PANEL TL. 160 mm

# VÝUKOVÉ CENTRUM ZPRACOVÁNÍ ZEM. PRODUKTŮ FAPPZ

TECHNOLOGIE  
8 - CHLADICÍ A MRAZICÍ TECHNOLOGIE - 1.NP STATEK

DATUM: 01.08.2019  
MĚŘITKO: 1:100

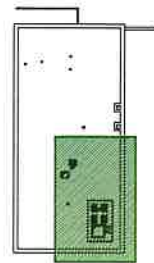
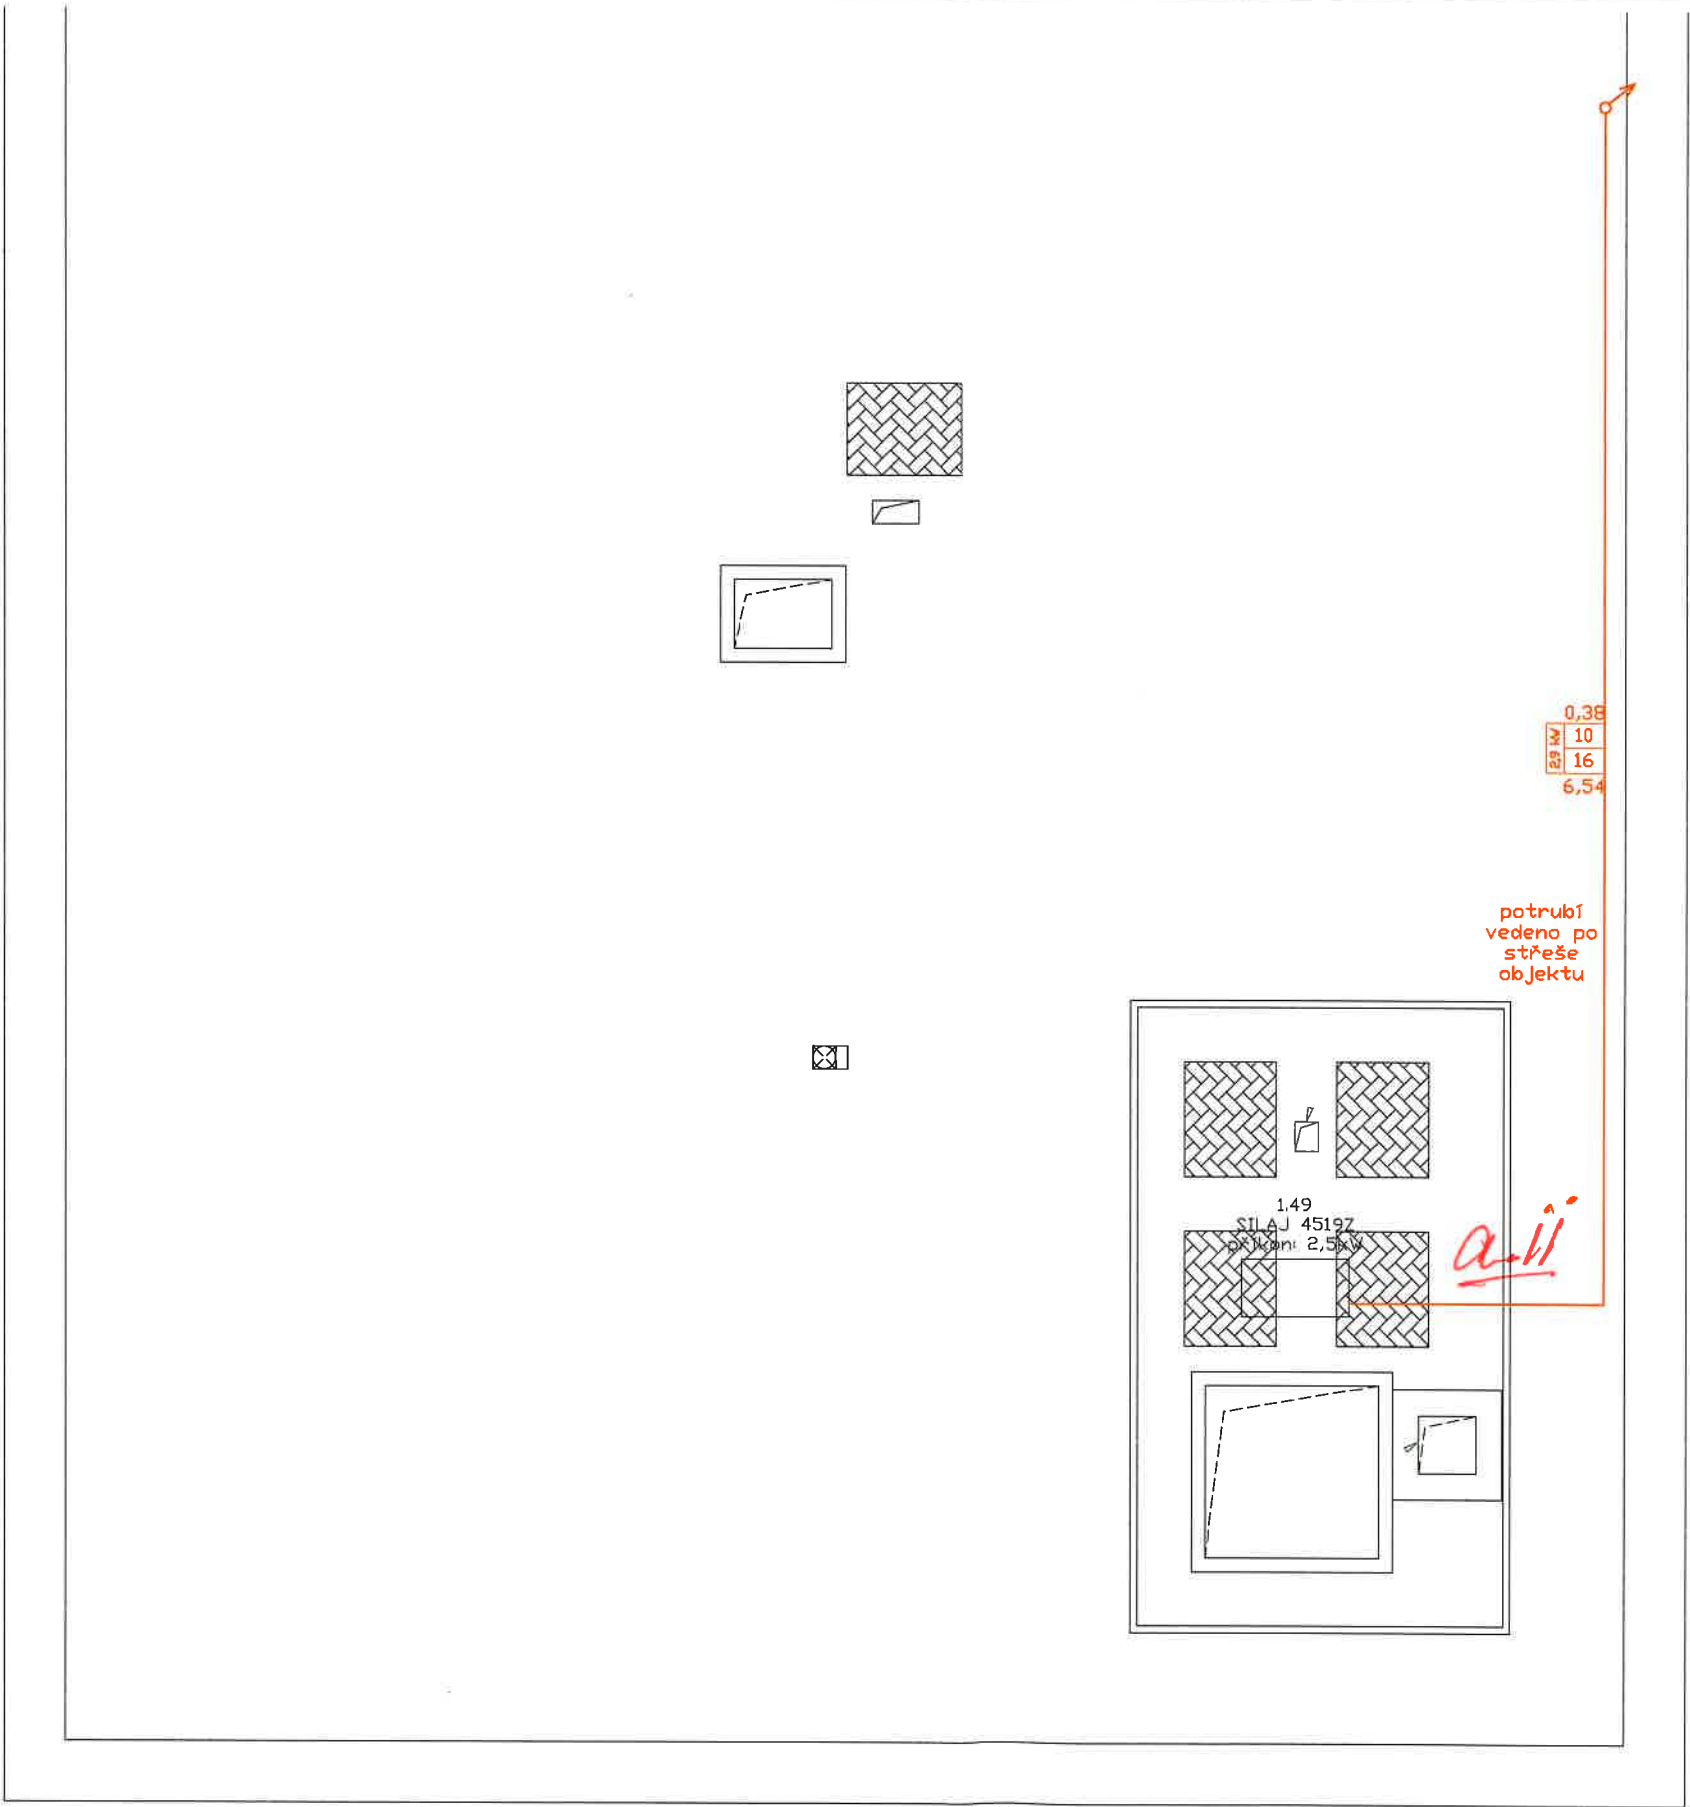


SCHÉMA UMÍSTĚNÍ  
PŮDORYS STŘECHY

# VÝUKOVÉ CENTRUM ZPRACOVÁNÍ ZEM. PRODUKTŮ FAPPZ

TECHNOLOGIE  
8 - CHLADICÍ A MRAZICÍ TECHNOLOGIE STŘECHA - STATEK

DATUM: 01.08.2019  
MĚŘÍTKO: 1:100



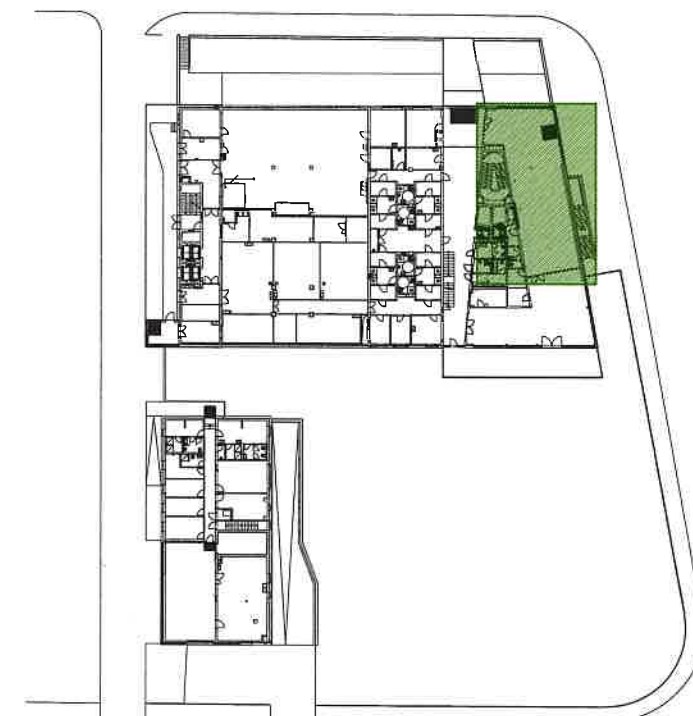
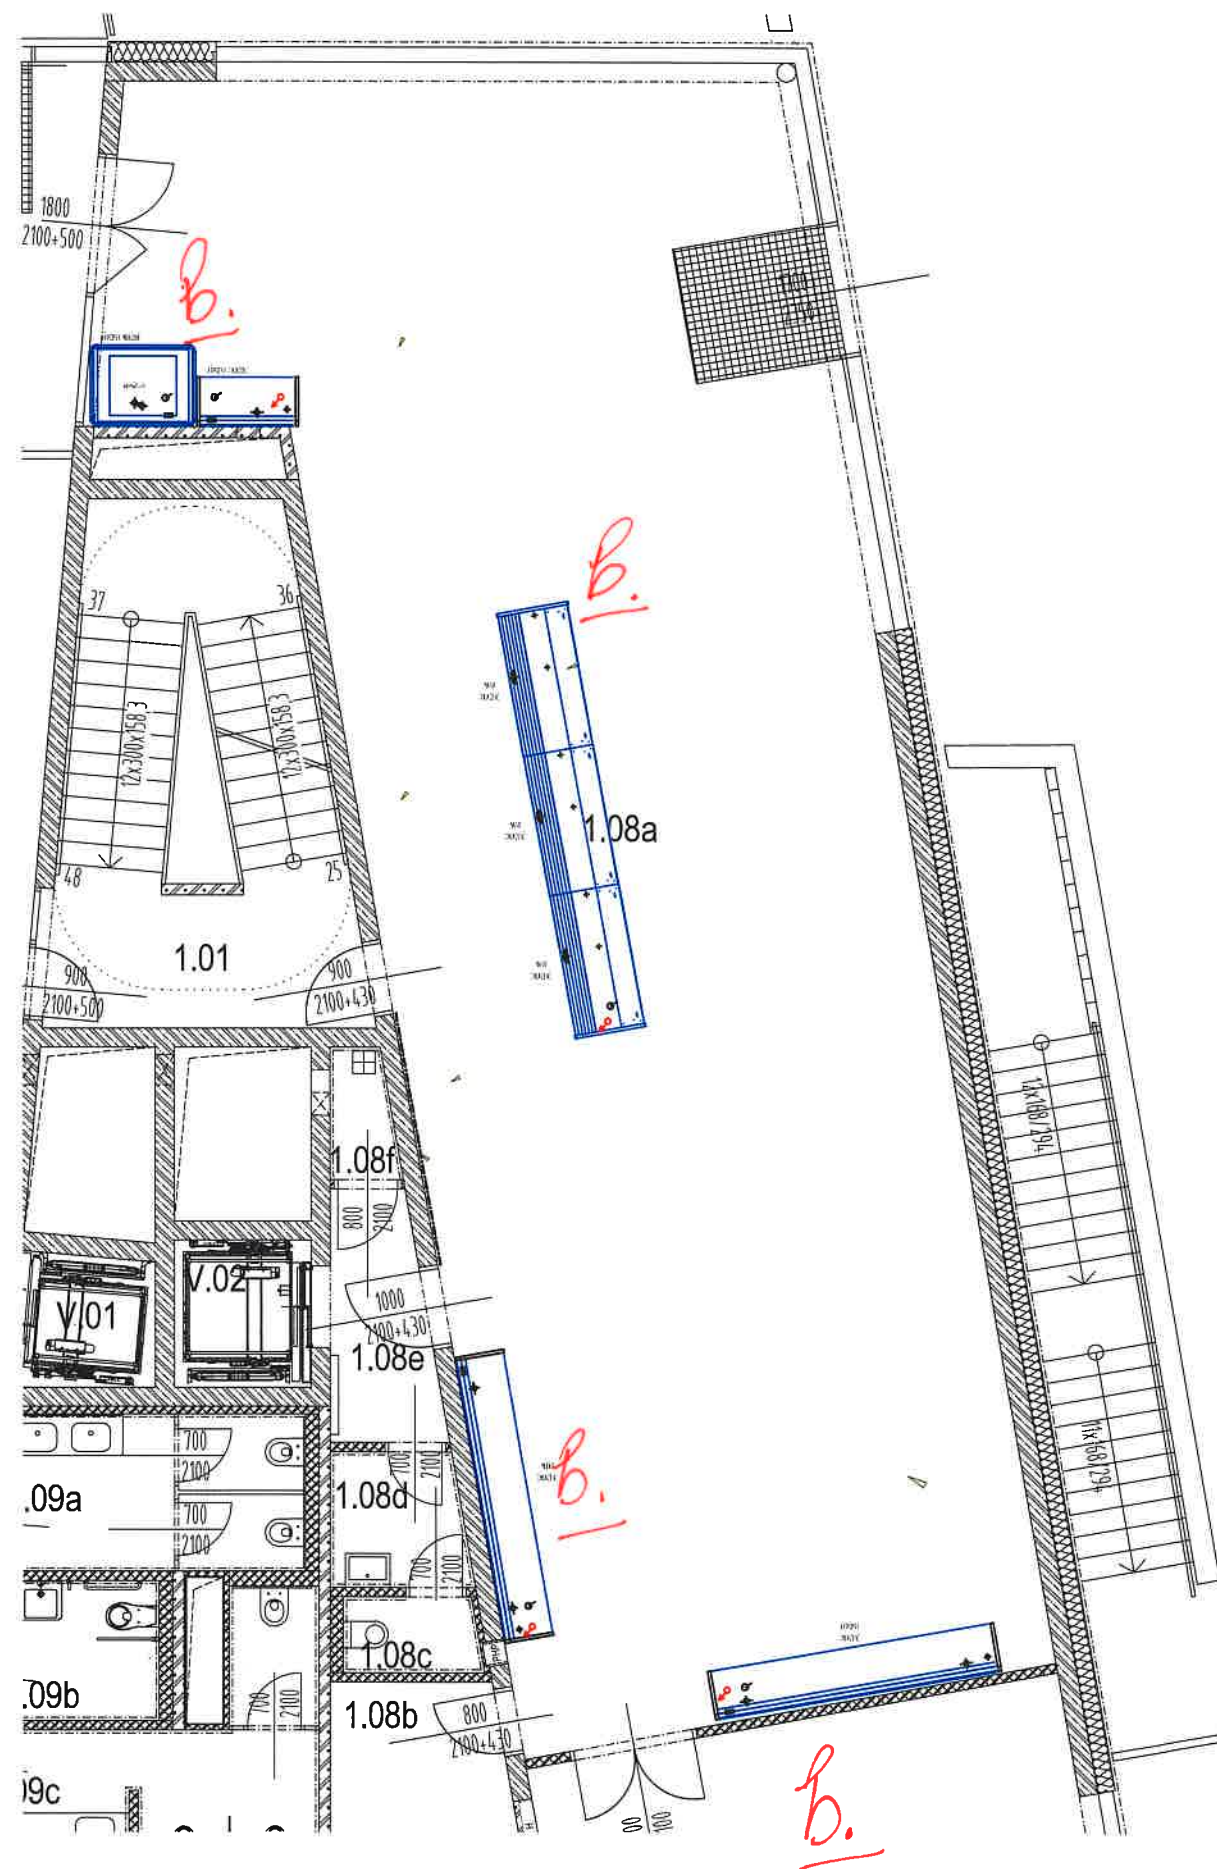


SCHÉMA UMÍSTĚNÍ  
PŮDORYS 1.NP


OBSLUŽNÉ A PŘÍSTĚNNÉ VITRÍNY JSOU SOUČÁSTÍ SAMOSTATNÉHO VŘ NA VYBVAENÍ  
PRODEJNY, SOUČÁSTÍ TECHNOLOGICKÉHO CHLAZENÍ JE JEJICH PŘIPOJENÍ.

## VÝUKOVÉ CENTRUM ZPRACOVÁNÍ ZEM. PRODUKTŮ FAPPZ

TECHNOLOGIE  
8 - CHLADICÍ A MRAZICÍ TECHNOLOGIE - 1.NP PRODEJNA

DATUM: 01.08.2019  
MĚŘÍTKO: 1:100



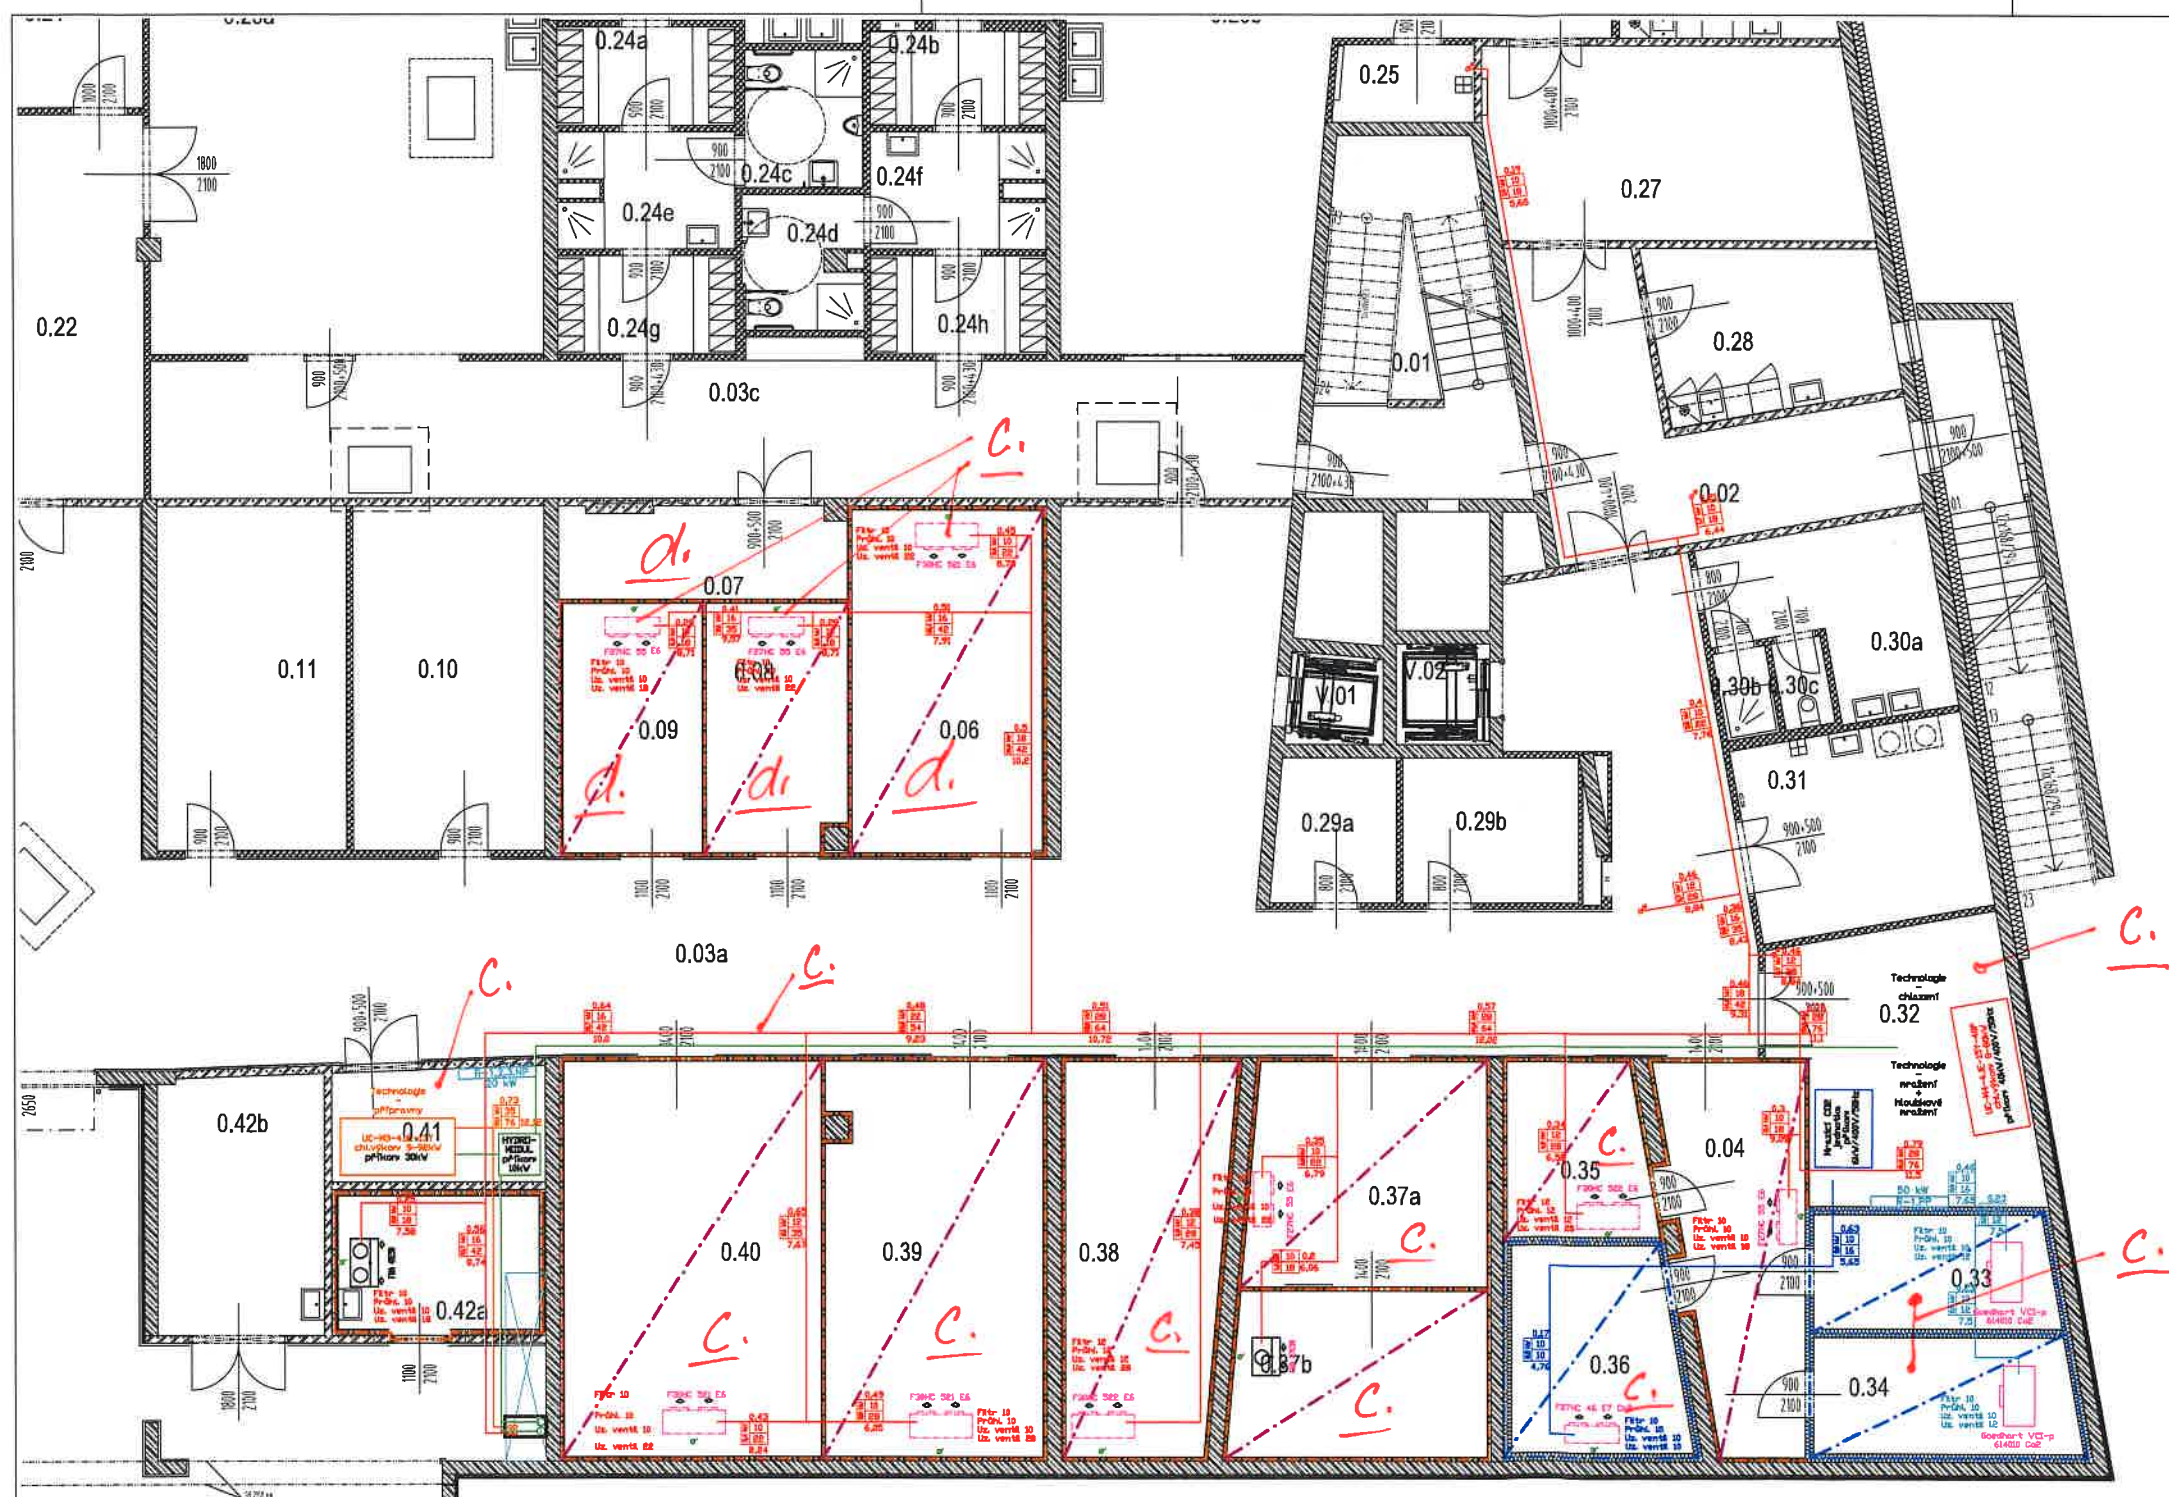








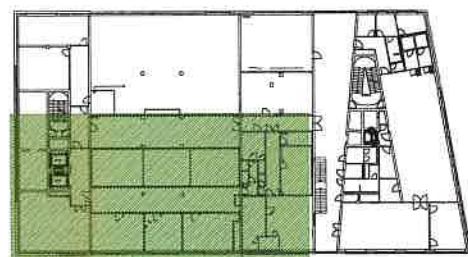


SCHÉMA UMÍSTĚNÍ  
PŮDORYS 2.NP

# LEGENDA:

- PUR PANEL TL. 60 mm
- PUR PANEL TL. 80 mm
- PUR PANEL TL. 100 mm
- PUR PANEL TL. 120 mm
- PUR PANEL TL. 160 mm

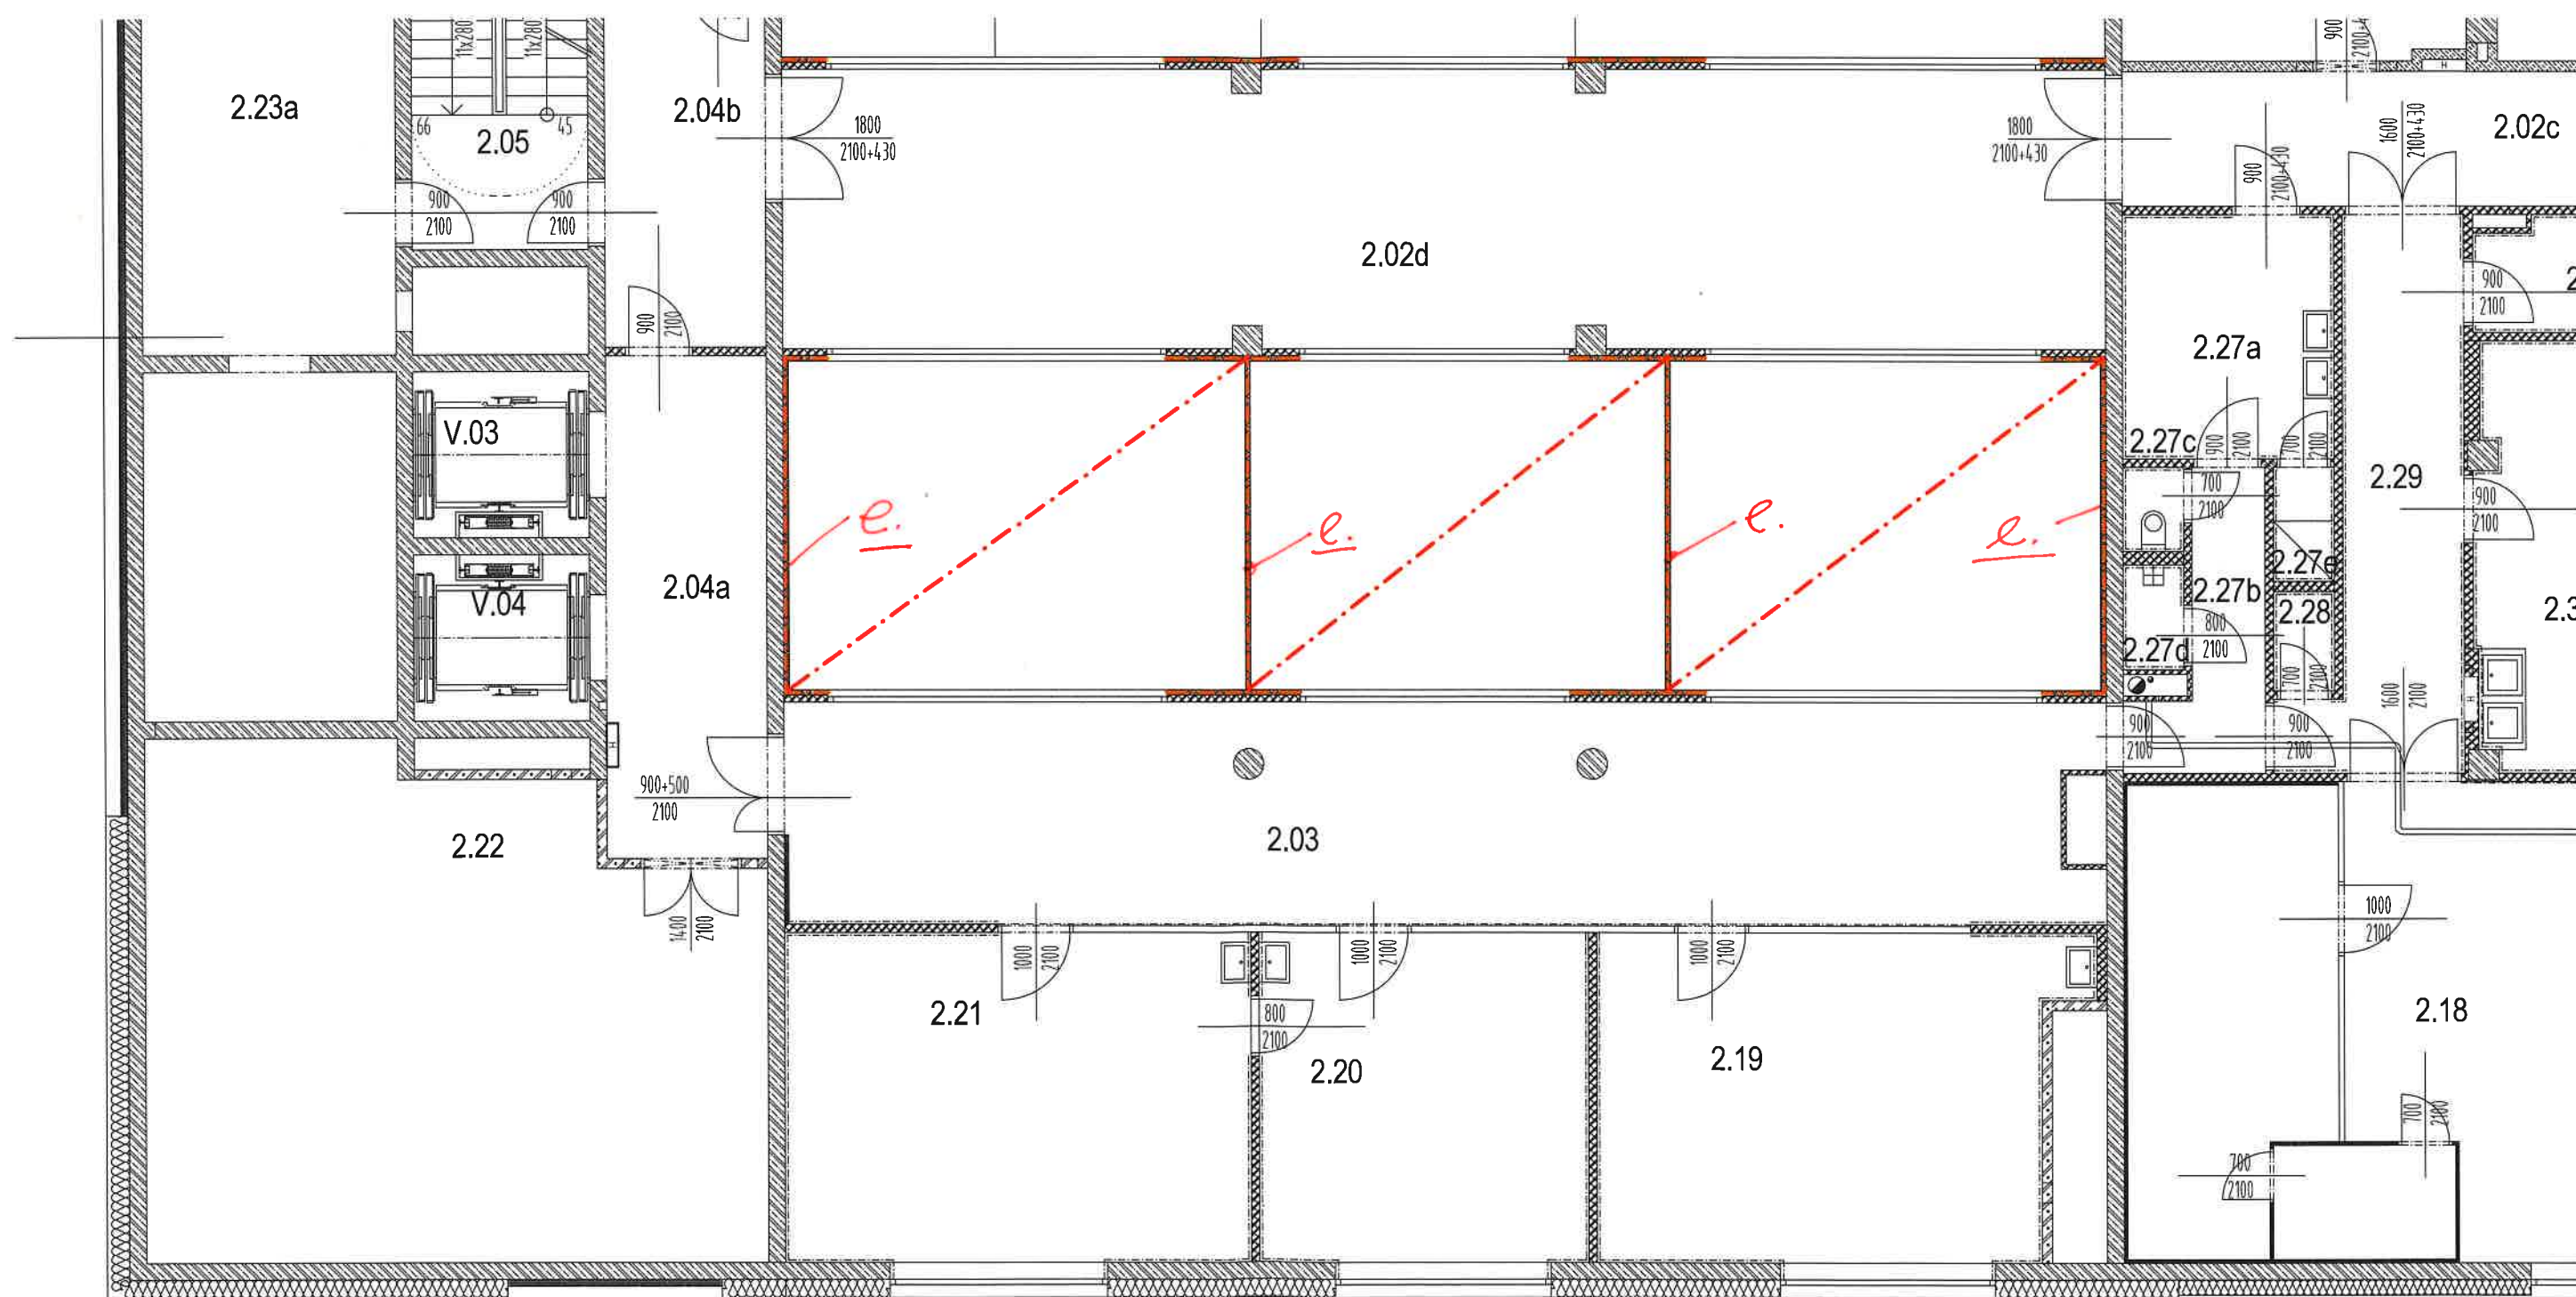

## VÝUKOVÉ CENTRUM ZPRACOVÁNÍ ZEM. PRODUKTŮ FAPPZ

TECHNOLOGIE  
8 - CHLADICÍ A MRAZICÍ TECHNOLOGIE 2.NP - VÝROBA MASA

DATUM: 01.08.2019  
MĚŘÍTKO: 1:100









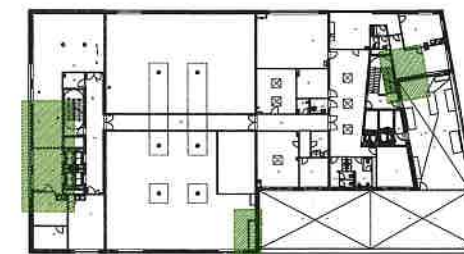


SCHÉMA UMÍSTĚNÍ  
PŮDORYS 4.NP

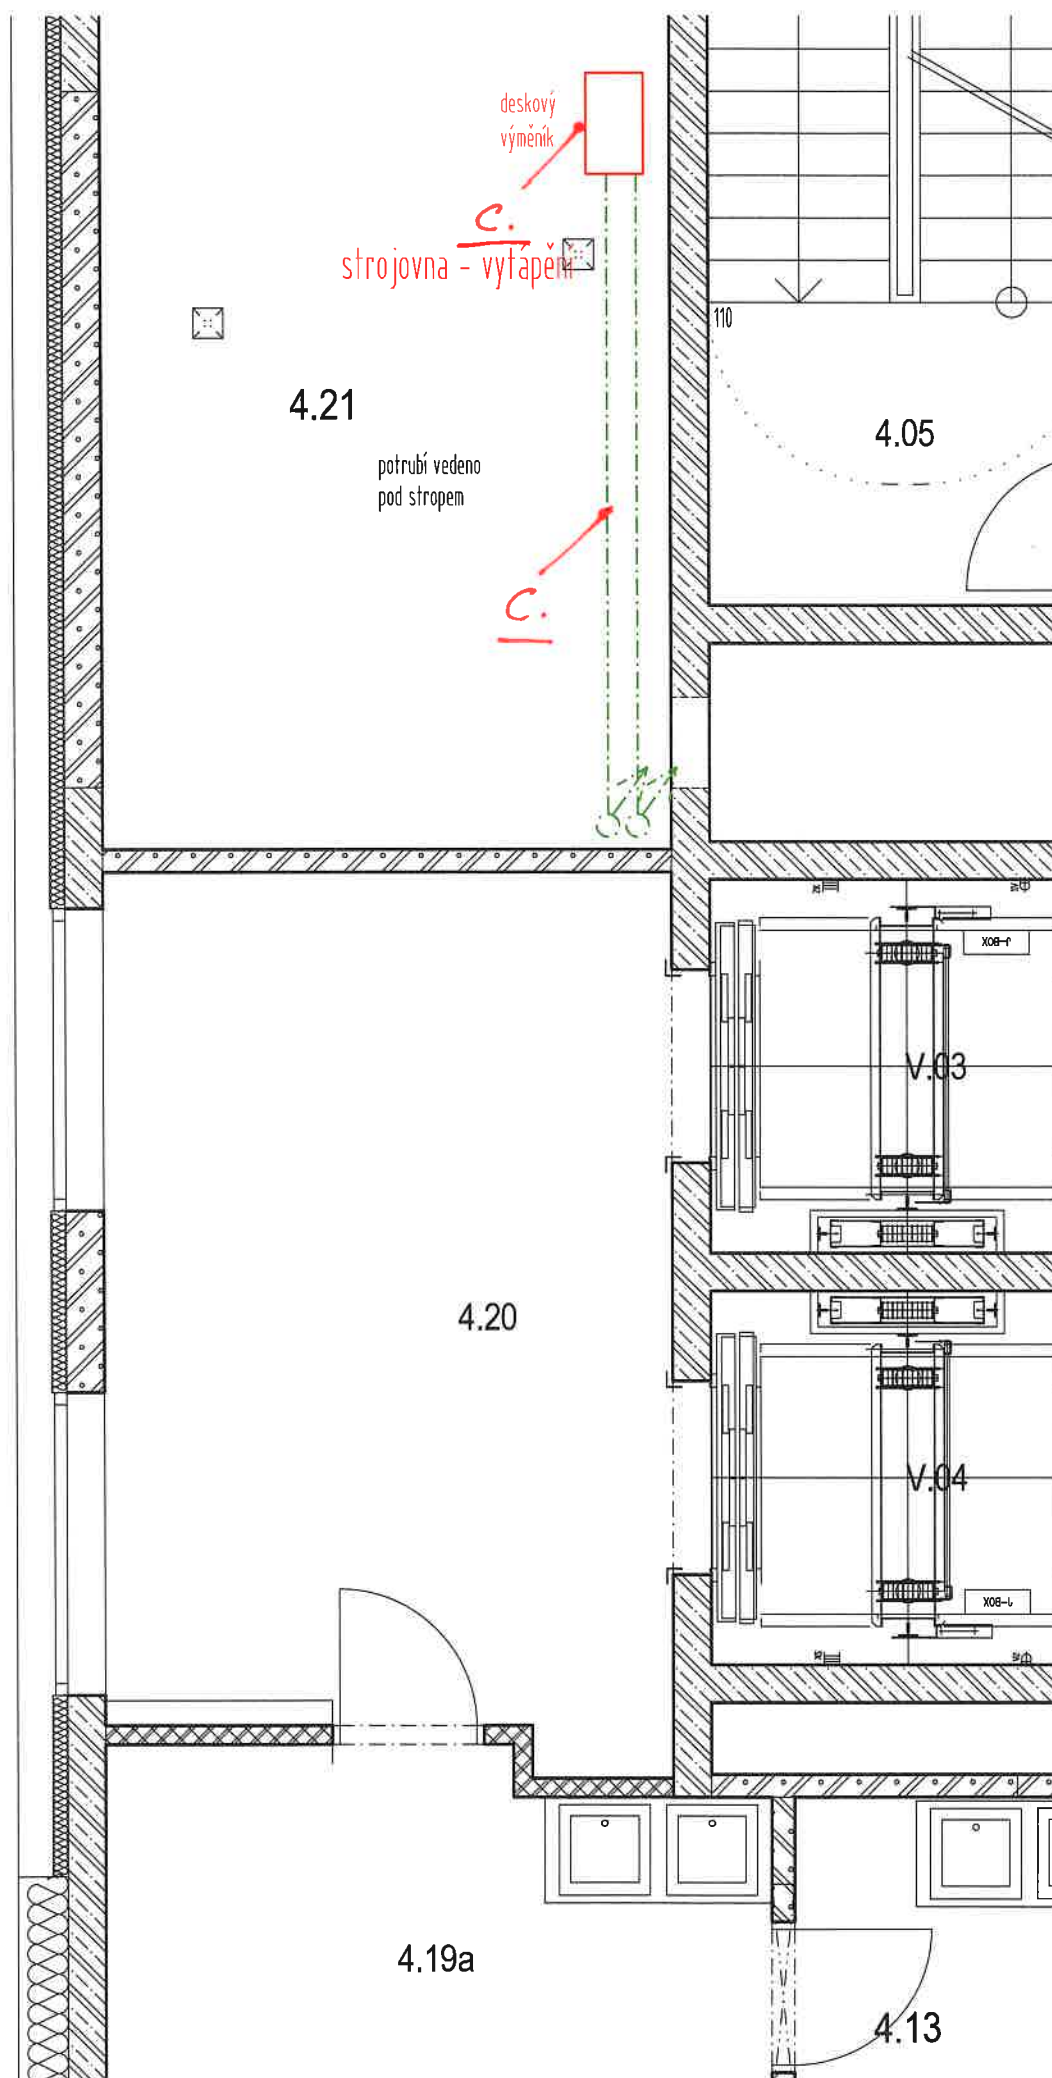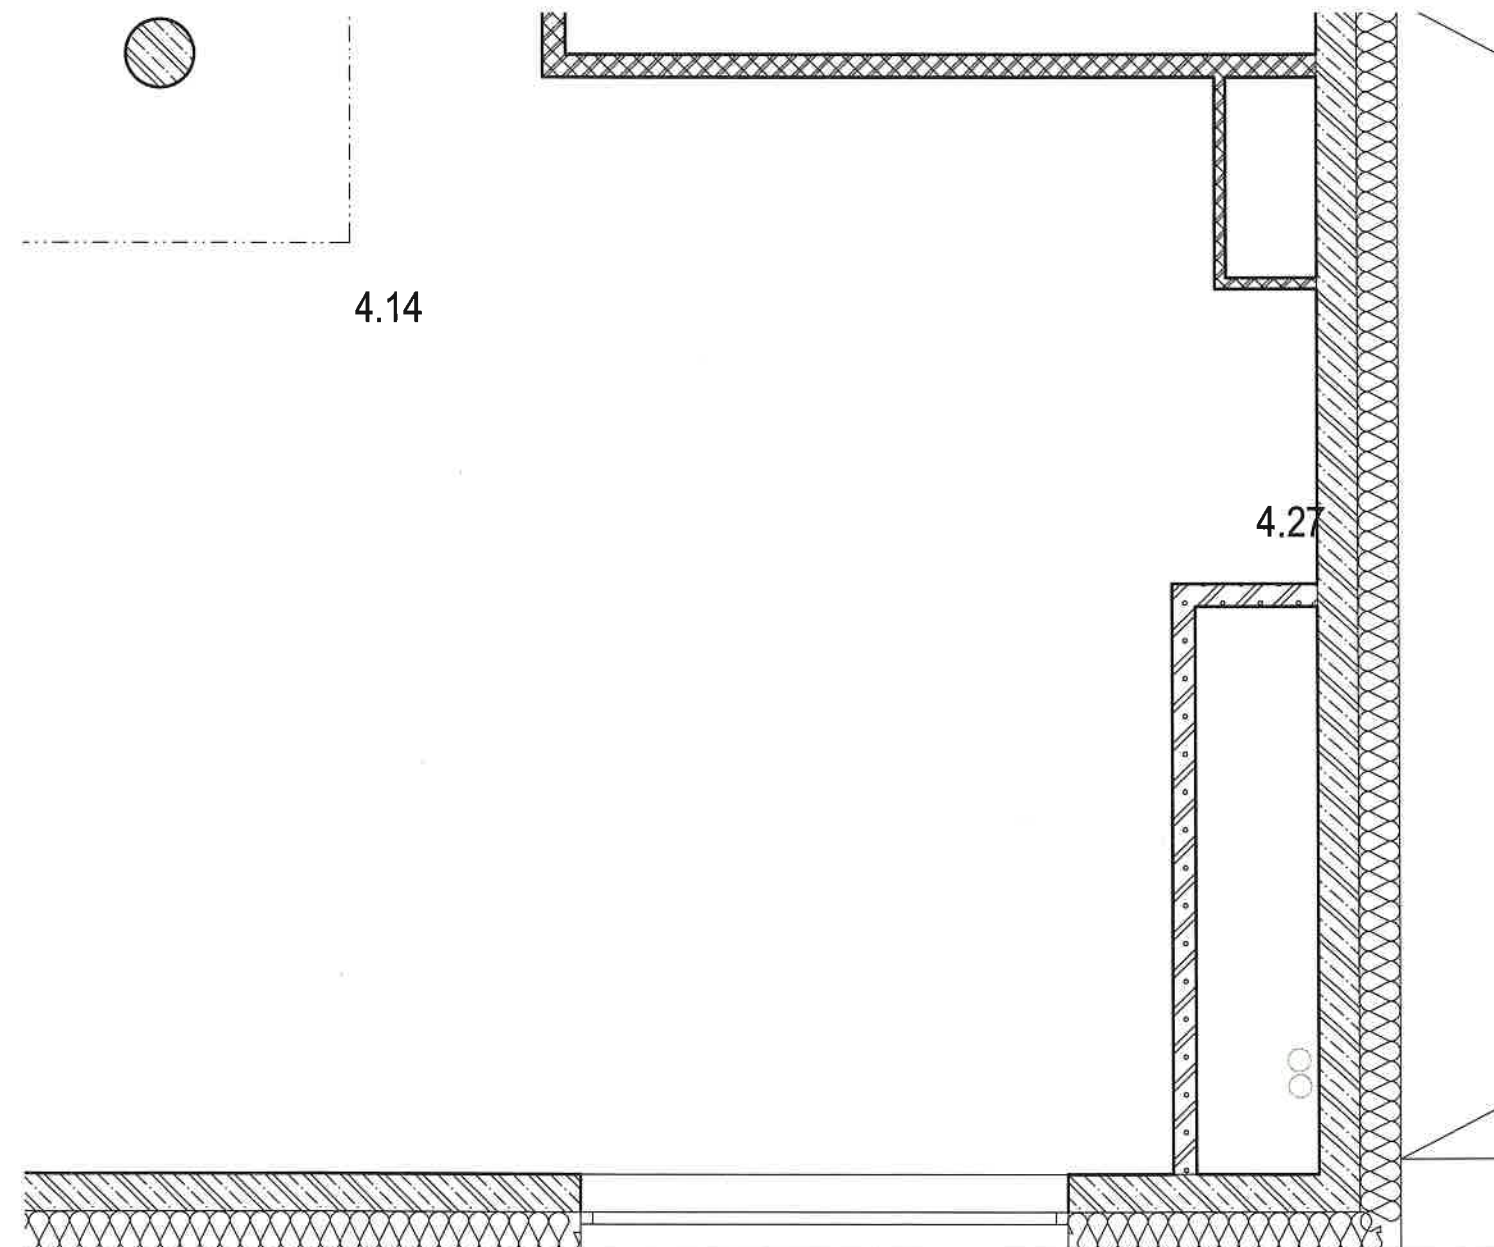

## VÝUKOVÉ CENTRUM ZPRACOVÁNÍ ZEM. PRODUKTŮ FAPPZ

TECHNOLOGIE  
8 - CHLADICÍ A MRAZICÍ TECHNOLOGIE 4.NP - TZB

DATUM: 01.08.2019  
MĚŘÍTKO: 1:50



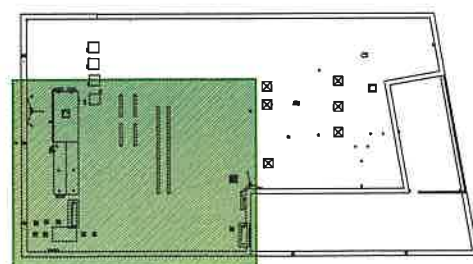
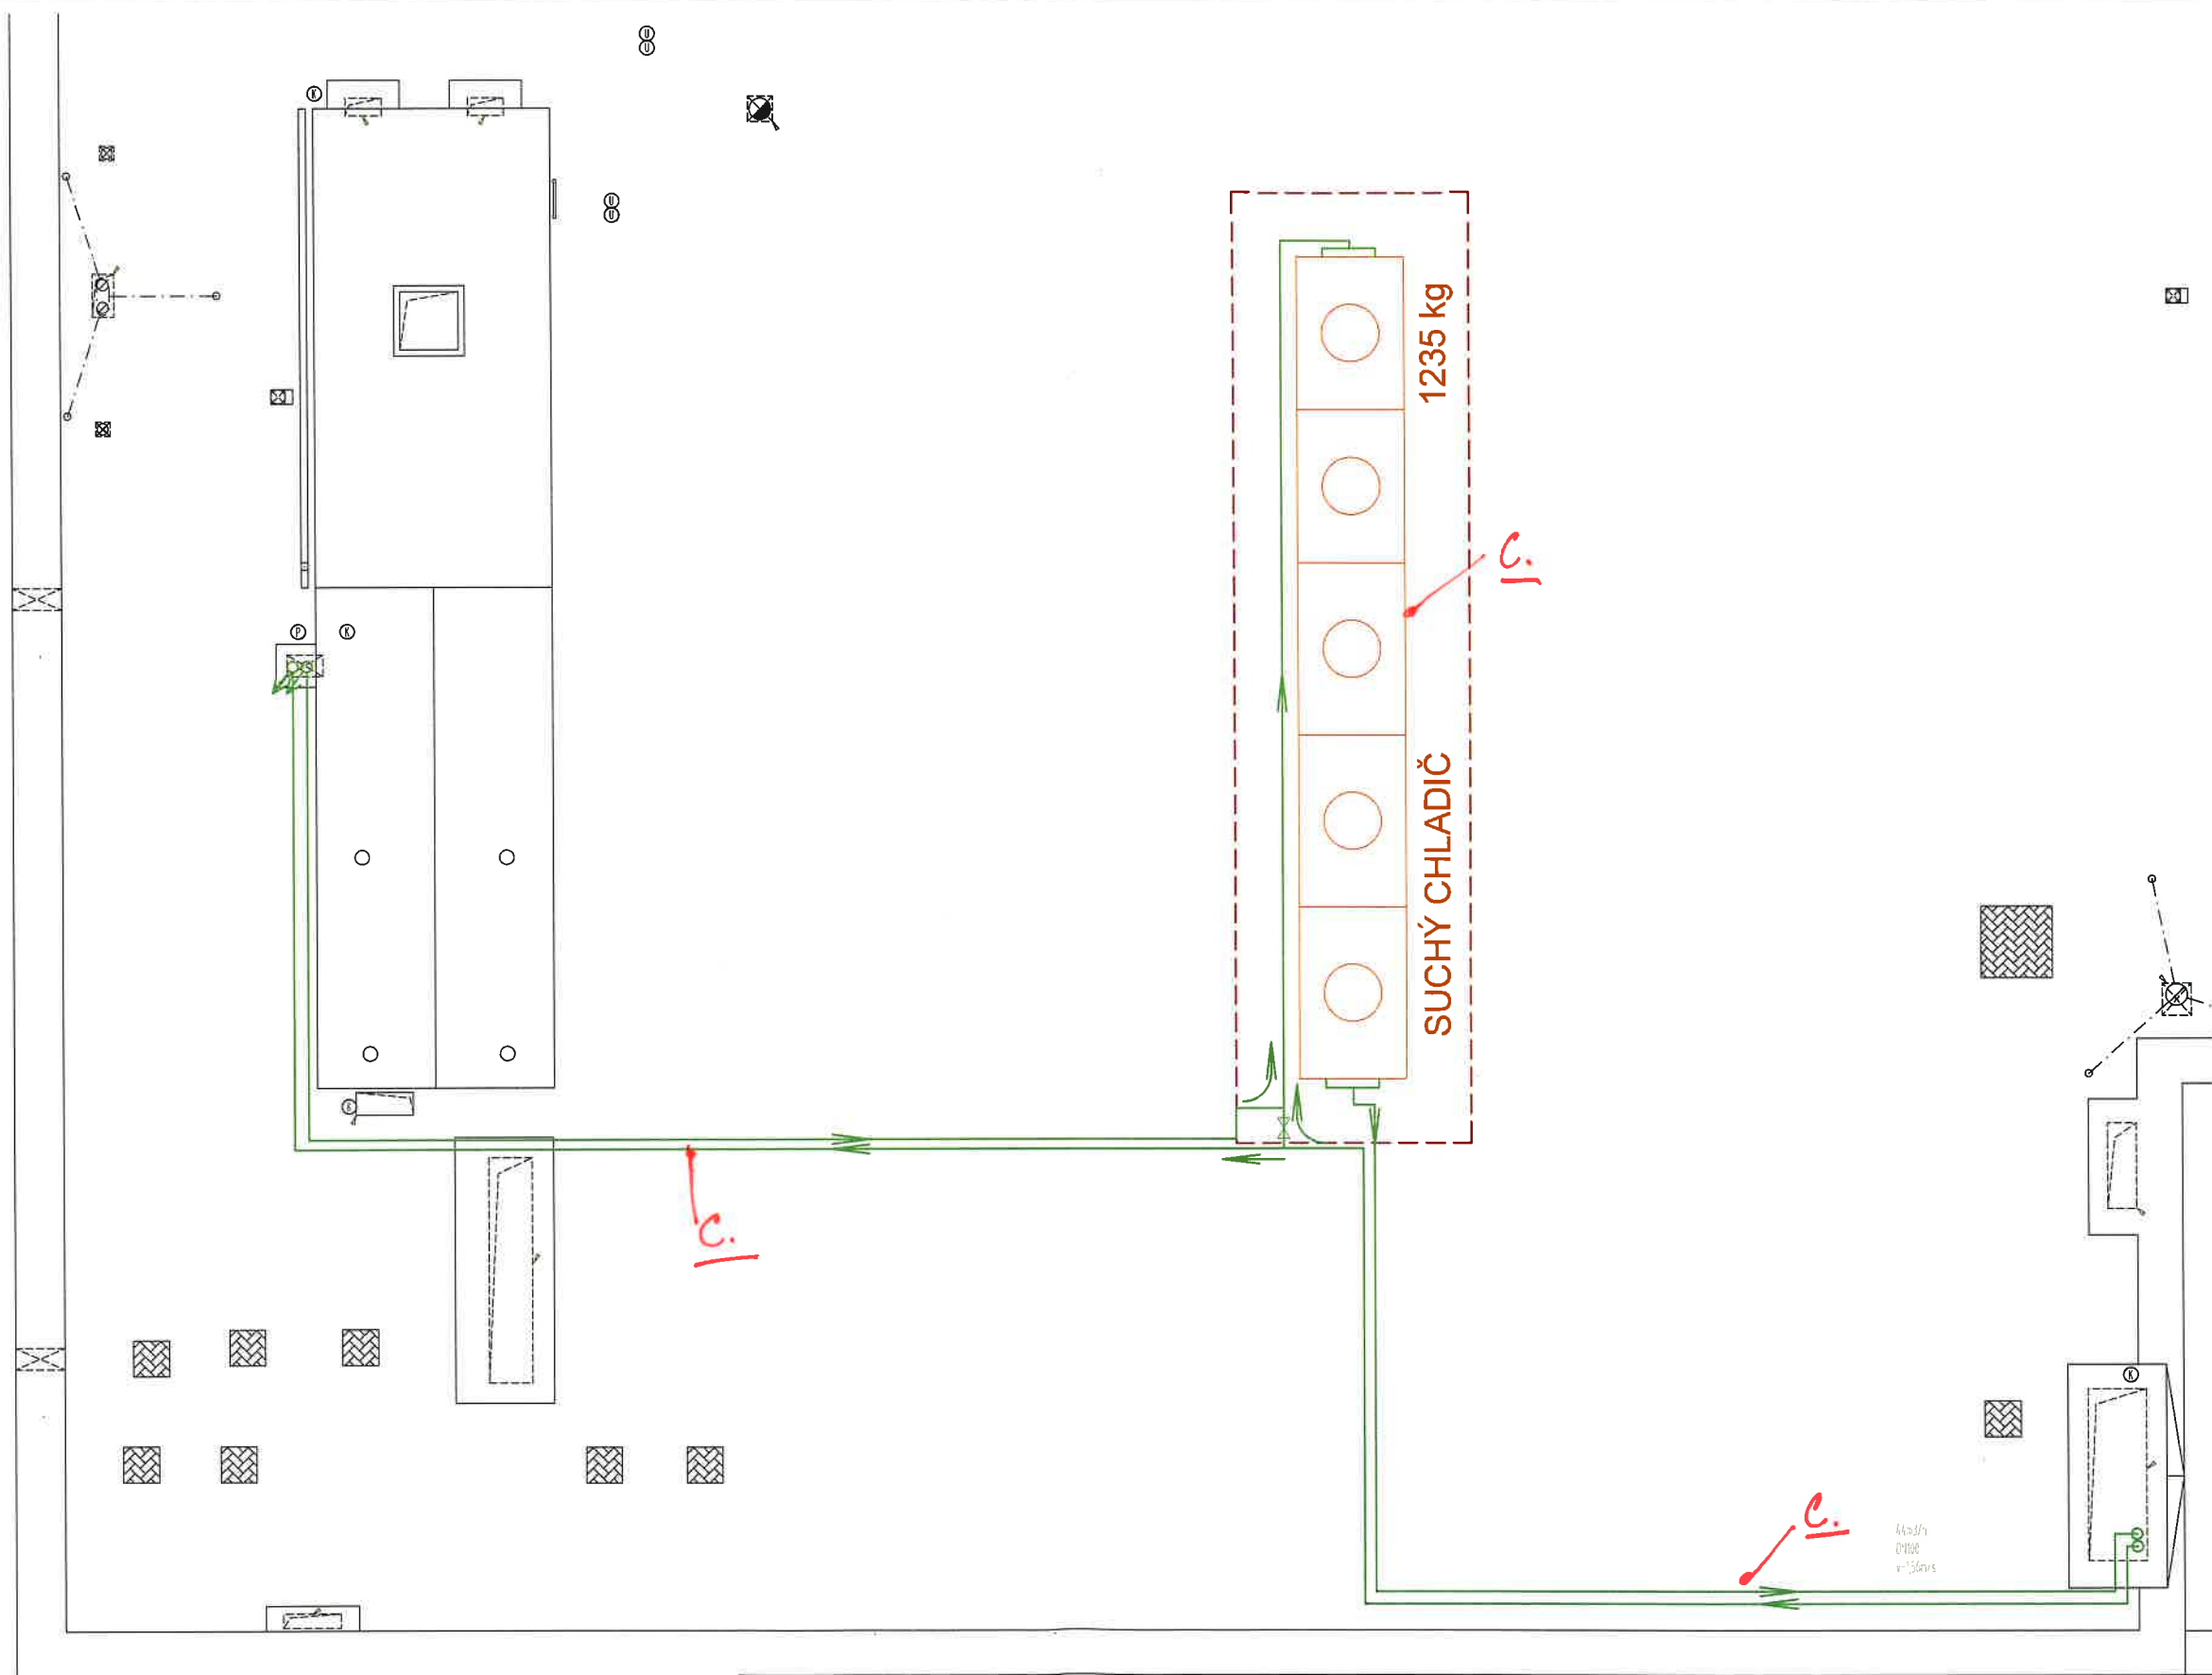


SCHÉMA UMÍSTĚNÍ  
PŮDORYS 5.NP

## VÝUKOVÉ CENTRUM ZPRACOVÁNÍ ZEM. PRODUKTŮ FAPPZ

TECHNOLOGIE  
8 - CHLADICÍ A MRAZICÍ TECHNOLOGIE STŘECHA - TZB

DATUM: 01.08.2019  
MĚŘÍTKO: 1:100