



KUCHYŇSKÁ LINKA - K2

- korpus + dvířka + sokl;
- LTD tl. 18 mm, dekor šedá , úchytky - nerez, sokl naklapávací - nerez
pracovní deska;
- postforming s rovnou hranou tl. 38 mm dekor arkosa šedá - subtilní nerezová
límovací lišta
záda;
- LTD tl.8mm a 180mm, dekor bílá
šuplíky;
- vše kvalitní plinovýsuvy s dotahem (kovové bočnice), čelo šuplíku - dekor šedá
police;
- vše výškově stavitelné, tl. 25mm - šedá
všechny hrany ABS 2mm v barvě dané desky
odpadkový koš;
- 2 x plastový (min. 25l), zavěšený na dvířka (u dřezu), systémový - samootevírací
kování;
- spodní skříňky otevíravé a výsuvné (šuplíky)
- tlumiče dorazu s dotahem pro všechny dvířka a šuplíky, kuchyňská linka je
osazena na stavitelných nožkách
včetně;
- indukční čtyřplotýnkový zabudovaný sporák, nerezový dvojřez (š. 800mm) s
kvalitní materií s keramickou kartuší, profi myčka na talíře (umístění pod deskou-
volně), profi chladnička nerez (700l) š 700mm, profi mrazák nerez 500l š. 700mm,
digestoř nerez š 900mm min. 600m3/h
- policový regál lze alternativně řešit v celonerezovém provedení s
požadovanou nosností 80kg na polici
- součástí dodávky jsou všechny výše uvedené spotřebiče včetně veškerého
potřebného kotvení
- vše minimálně ve středním standardu - po dohodě s provozovatelem


POHLED P1

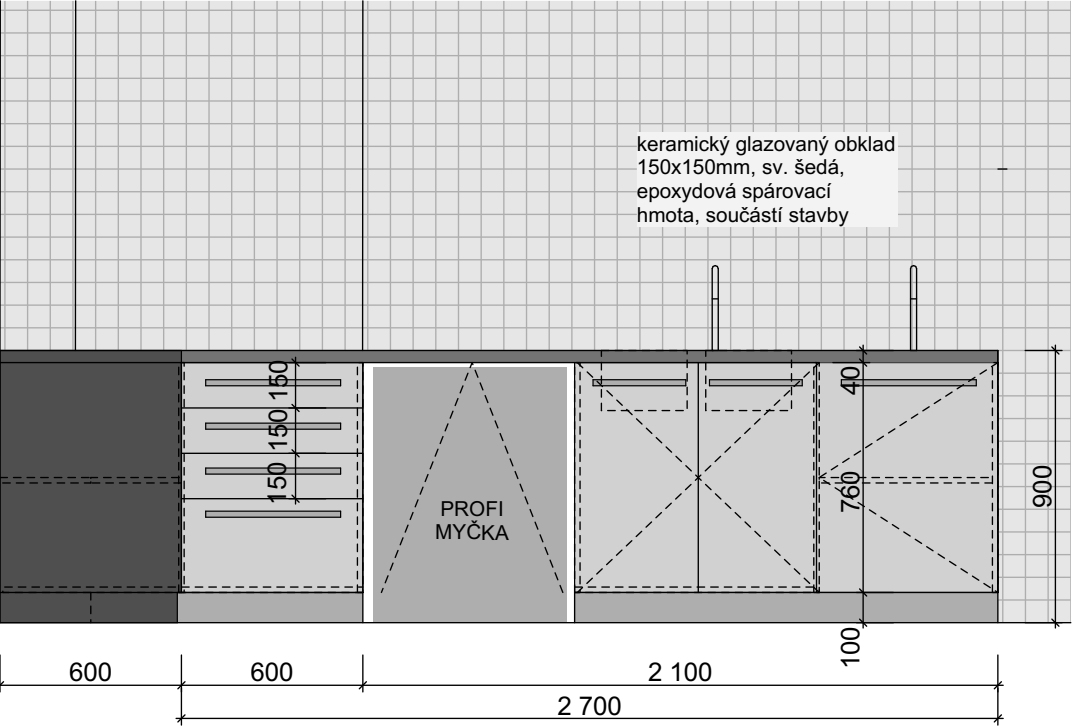



POHLED P2

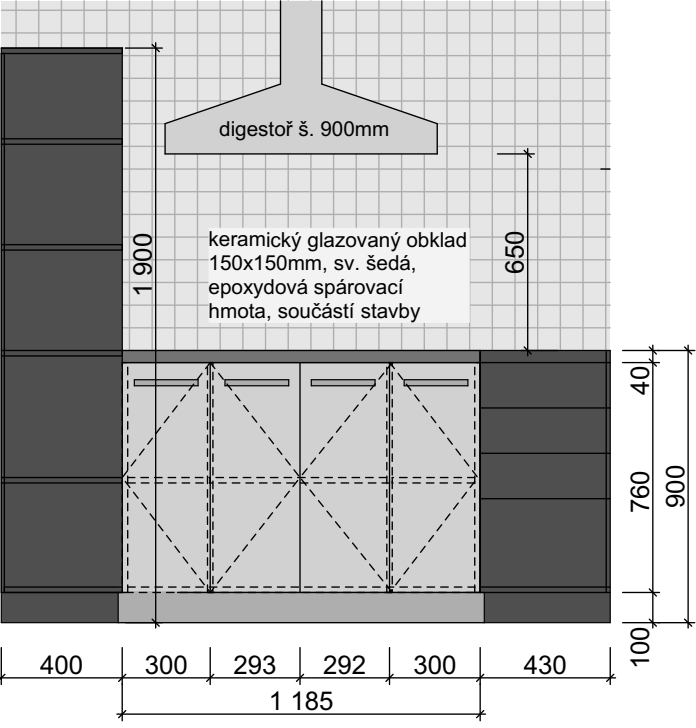

PŮDORYS

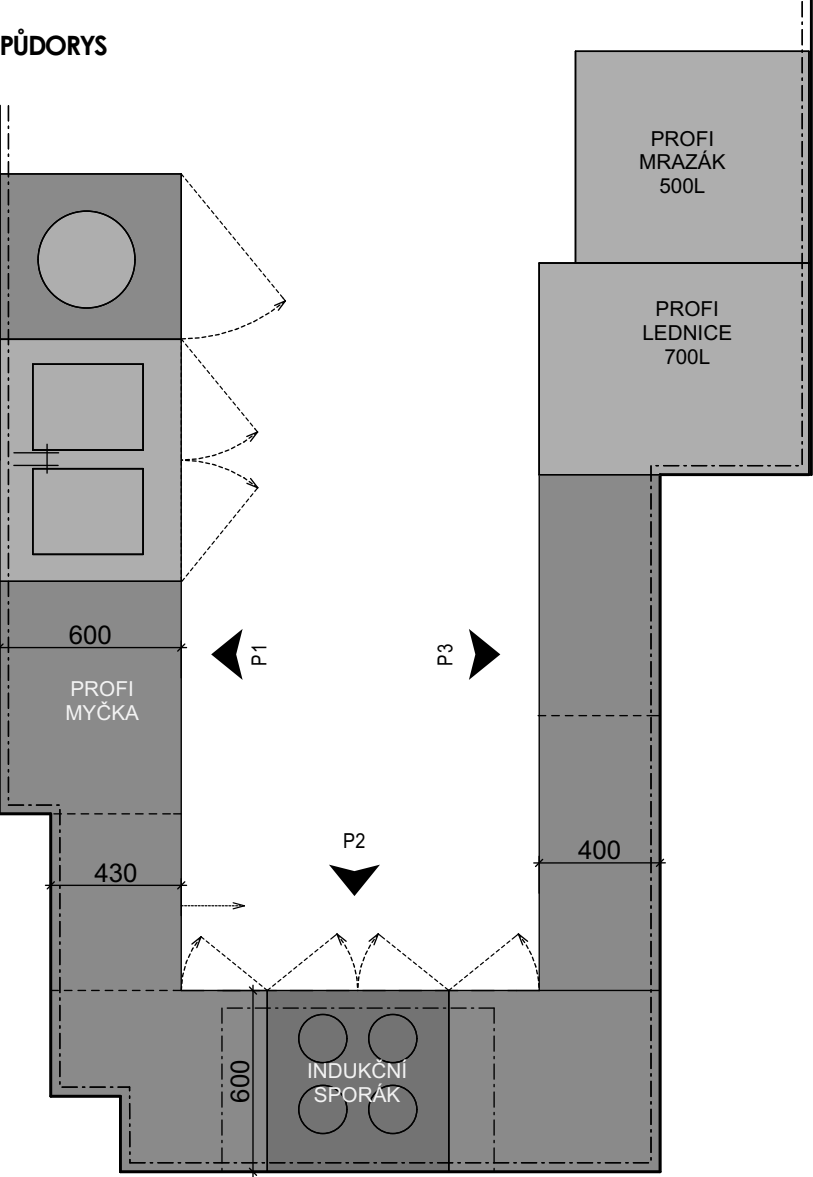


POHLED P3

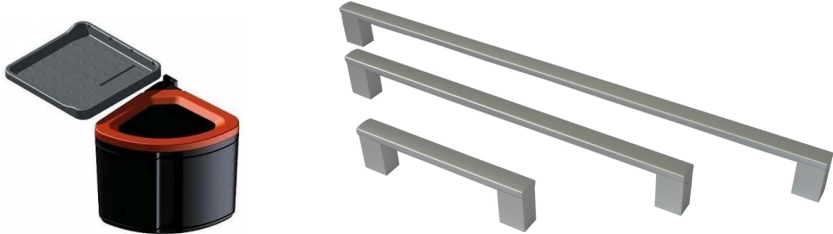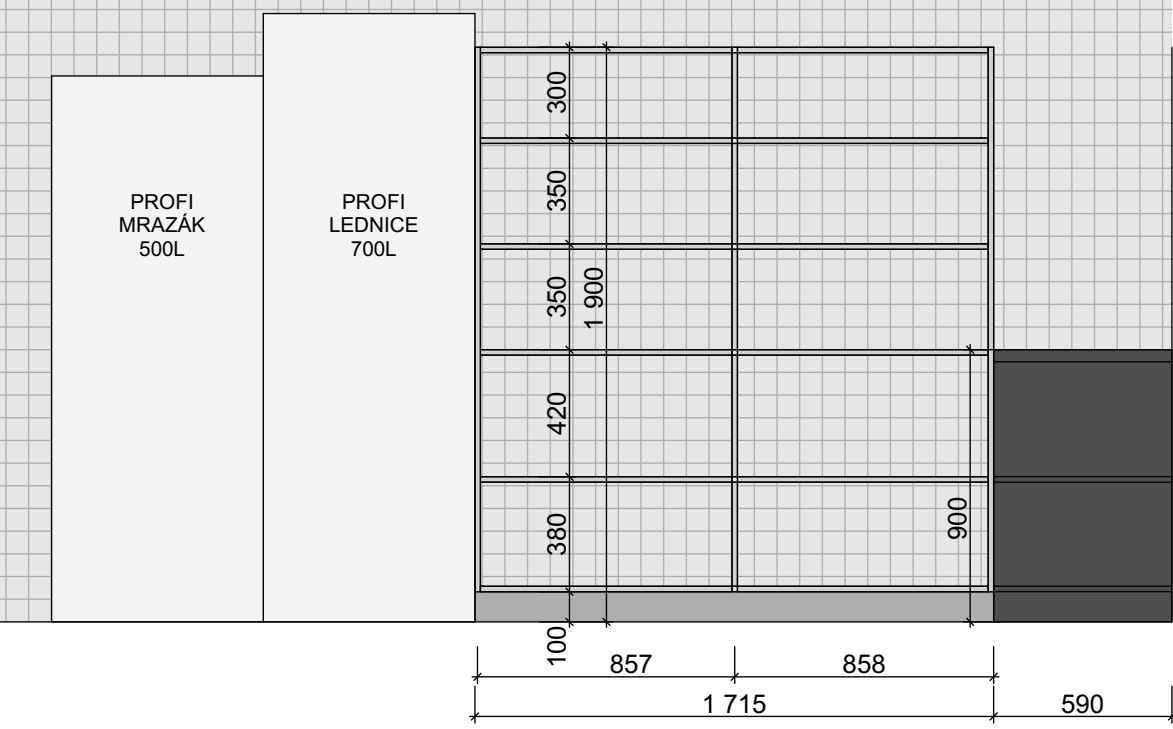


PŘÍDAVNÝ JEDNACÍ STŮL - S3

- korpus , čelo + sokl;
- LTD tl. 18 mm, v bílé barvě, hrany ABS 2mm, sokl - LTD tl. 15mm s povrchem v broušené nerez
pracovní deska;
LTD tl. 25mm, ABS hrana 2mm, dekor Javor
police;
LTD v tl. 25mm, bílá, ABS hrany 2mm, čelní počet znázorněn v řezu


včetně spojovacích prostředků-spojeno se sousedními stoly (pro větší stabilitu)

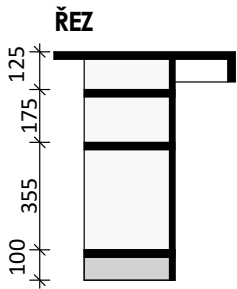

PŮDORYS

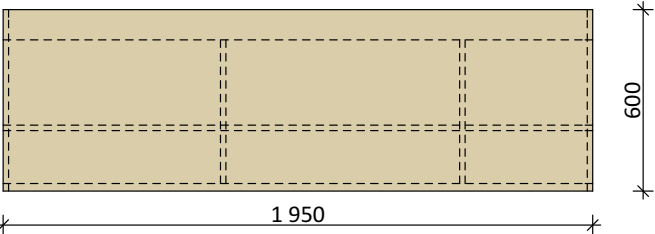


POHLED

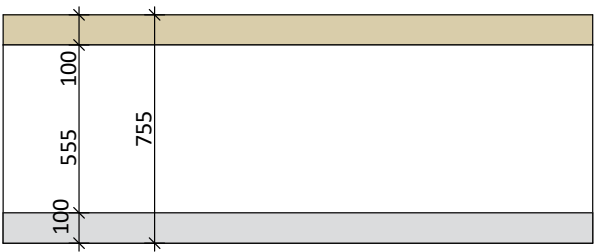


PŘÍDAVNÝ JEDNACÍ STŮL - S4

- korpus , čelo + sokl;
- LTD tl. 18 mm, v bílé barvě, hrany ABS 2mm, sokl - LTD tl. 15mm s povrchem v broušené nerez
pracovní deska;
LTD tl. 25mm, ABS hrana 2mm, dekor Javor
police;
LTD v tl. 25mm, bílá, ABS hrany 2mm, čelní počet znázorněn v řezu


včetně spojovacích prostředků-spojeno se sousedními stoly (pro větší stabilitu)

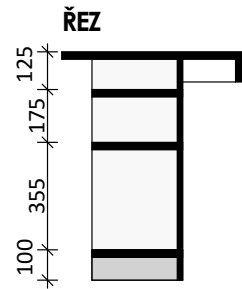

PŮDORYS

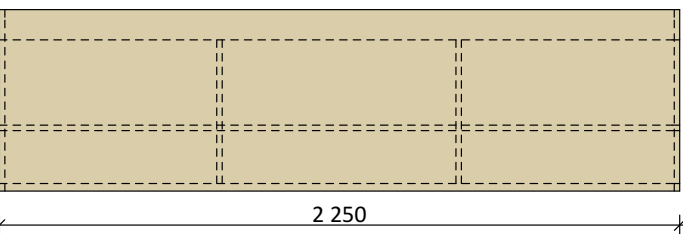


POHLED

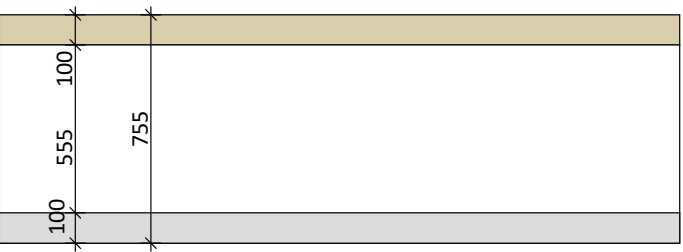


KATEDRA - S10

- konstrukce:
kovová podnož z jaků 40x40mm, včetně vestavěné zamykatelné skříňky (z LTD) pro umístění AV techniky, pojízdný - únosná kovová kolečka s gumovým pojezdem - možnost aretace (2x otočná, 2x pevná), výsuvná police pro klávesnici, kovový držák kabeláže, případný zásuvkový systém pro řešení elektrických, datových a AV přípojných bodů konzultovat se zástupcem investora v oboru AV techniky), 2x kovová průchoodka, 1 x průchod do skříňky
Použité deskové materiály:
LTD pracovní deska tl. 25mm, korpus skříňky, police a bočnice stolu tl. 18mm, všechny hrany řešeny ABS hranou tl.2mm v dekoru desky
povrchové úpravy;
vzor LTD desky: Javor
jaklová konstrukce: vypalovaná prášková barva - ral 9006, uchyť dvířek a tahokov - hliník,
rozměry: v. 750 mm, š. 1400 mm, hl. 600 mm
úchytky ve stříbrné barvě (odsouhlasit AD)


PŮDORYS

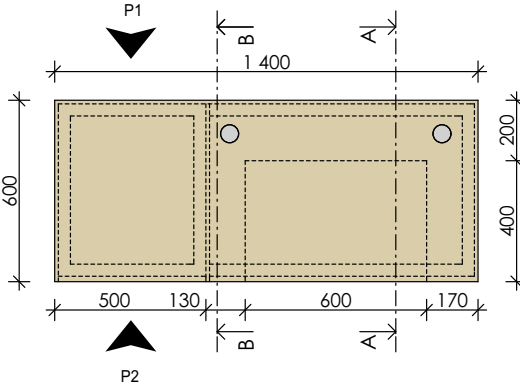

POHLED P2

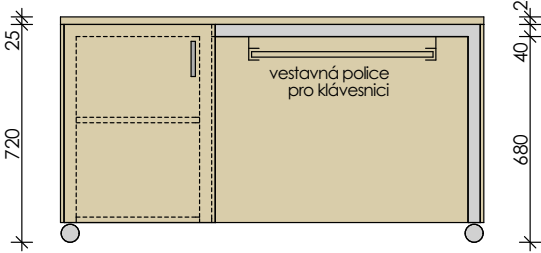


POHLED P1

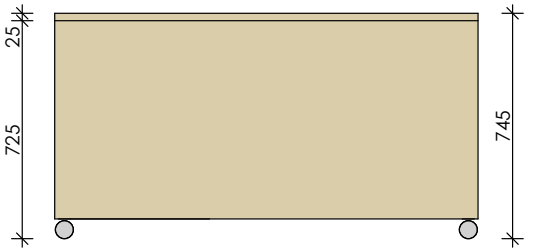

ŘEZ A-A



ŘEZ B-B

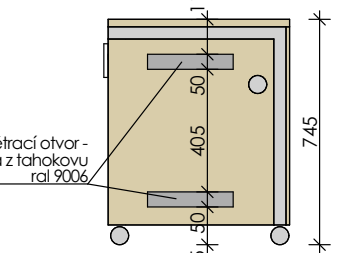

Nedílnou součástí specifikace je technická zpráva k části interiéru.

± 0,000 =281,90 m n. m. BpV

NÁZEV STAVBY PAVILON FTZ V AREÁLU ČZU				<div>CHVÁLEK</div> <div>ATELIÉR</div>	
HLAVNÍ PROJEKTANT ING.ARCH. Martin CHVÁLEK, MBA	ARCHITEKT ARCHITEKTI D.R.N.H. s.r.o., Průchodní 2, 602 00 Brno	PROJEKTANT ING.ARCH. Martin CHVÁLEK, MBA	VYPRACOVAL ING.ARCH. Ondřej STUCHLÝ	CHVÁLEK ATELIER s.r.o. Kolkova 106/412 702 00 OSTRAVA	IČO: 05725474 tel.: 593 693 250 email:info@chvalekatelier.cz
OBJEDNATEL ČESKÁ ZEMĚDELSKÁ UNIVERSITA V PRAZE, KAMÝČKÁ č.p.129, 165 00 PRAHA 6 - SUCHDOL, IČ: 60460709				STUPEŇ DVZ	DATUM KVĚTEN 2017
STAVEBNÍ OBJEKT SO 02 Novostavba pavilonu FTZ		ČÁST INT - Návrh Interiéru		MĚŘÍTKO 1:100	FORMÁT A4 4xA4
NÁZEV VÝKRESU ATYPICKÝ NÁBYTEK - K2, S3, S4, S10				ARCHIVNÍ ČÍSLO ČÍSLO VÝKRESU D1-02-INT/08	ČÍSLO ZAKÁZKY REVIZE 16-115-5 00
TENTO DOKUMENT JE MAJETKEM SPOLEČNOSTI CHVÁLEK ATELIER s.r.o. . BEZ PÍSEMNÉHO SOUHLASÍ ZÁSTUPCE FIRMY ATELIER CHVÁLEK s.r.o. NESMÍ BÝT DOKUMENT KOPÍROVÁN, POUŽIT NEBO PŘEDÁN TŘETÍ OSOBOU K DALŠÍMU POUŽITÍ					