

LEGENDA TRUHLÁŘSKÝCH PRVKŮ:

- T01 - Stůl koza 2400mm
- T02 - Sezení koza 2400mm
- T03 - Stůl koza 1900mm
- T04 - Sezení koza 1900mm
- T05 - Sestva vlna
- T06 - Sezení box
- T07 - Lavice rovná
- T08 - Lavice půlkruhová
- T09 - Taburet
- T10 - Stůl 650x800mm
- T11 - Stůl 1200x800mm
- T12 - Stůl zaoblený 1200x800mm
- T13 - Stůl kruhový d=800
- T14 - Nástěnná vitrína
- T15 - Nástěnná kolejnice
- T16 - Barové sezení kolem centrálního světlíku
- T18 - Lamelová obklad stěny
- T19 - Odpadkový koš
- T20 - Sestava šatních skříněk
- T21 - Plechový portál 1NP
- T23 - Opláštění hlavního schodiště
- T26 - Plechový vstupní portál 1NP

Revize:	REV_180420	Č. paré:
Kreslil:	Ing. Radek Bláha	IO Studio, s.r.o. Opletalova 16, Praha 1 IČ: 28180275 www.iostudio.cz
Kontroloval:	Ing. arch. Luka Křížek	
HIP:	—	
Místo stavby:	PEF ČZU v Praze, Kamýcká 129, Praha 6	
Investor:	ČZU v Praze, Kamýcká 129, Praha 6	
Akce: CENTRUM EKONOMICKO—MANAŽERSKÝCH STUDII II Interiérový návrh vstupních prostor atria		Formát: 2x A4
		Datum: 04/2018
		Stupeň: STUDIE
Část: A.1 — Architektonické a stavebně technické řešení		Měřítko:
Výkres: Legenda		Část PD A.1.2
		Č. výkresu 00

POZNÁMKA:

Při konkrétním výběru a provedení úprav interiéru je nutno přihlížet zejména k těmto omezením ve vztahu na hořlavost vnitřních zařízení, včetně event. expozic, výzdob, dekorací a reklamních panelů ve znění ČSN 73 0831, přílohy E a § 19 odst 2) vyhlášky č. 23/2008 Sb. ve znění vyhlášky č. 268/2011 Sb.

Dekorační materiály (textilní závěsy, záclony, čalounické materiály, plastové folie, hlukové zástěny) a pro výzdobu a dekoraci musí splňovat tato kritéria hořlavosti:

Textilní záclony, závěsy musí odpovídat klasifikační třídě 1 podle ČSN EN 13773 (zápalnost delší než 20 s ve smyslu ČSN EN 1101) - přitom nosné konstrukce a kryty opony musí být z materiálů třídy reakce na oheň A1 nebo A2 podle ČSN EN 13501-1.

Čalounické materiály použité na sedačky a lavice lze použít, pokud budou odzkoušeny podle ČSN EN 1021-2 - dotýká se všech čalouněných dílů přemístitelného nábytku osazeného či použitého v jakékoliv části dvoupodlažního koridoru s respirii, bufetu, apod.). Požadavky na interiérová zařízení jsou obecně splněny užitím výrobků třídy reakce na oheň v rozsahu tříd A1, A2, B až po C dle ČSN EN 13501-1.

U pevně osazených sedaček a lavic lze potom použít konstrukce vyhovující jako celek klasifikačnímu zařazení v rozsahu A1, A2, B, C nebo nejhuře D podle ČSN EN 13501-1.


Výše uváděné požárně bezpečnostní parametry a charakteristiky musí být prokazatelně deklarovány u všech aplikovaných materiálů interiérového zařízení - výhradně atesty a certifikáty vydanými výrobcí či dodavateli a platnými v době použití těchto materiálů a zařízení v objektu! Ve smyslu ČSN 73 0831, přílohy E, se toto nevztahuje na nábytek (krom čalouněného - viz výše), předměty s uměleckou hodnotou, výstavní exponáty, fotografické zvětšeniny a papírové potahy na pevné podložce třídy reakce na oheň nejhuře D dle ČSN EN 13501-1, projekční folie.

Revize:	REV_180420	Č. paré:
Kreslil:	Ing. Radek Bláha	IO Studio, s.r.o. Opletalova 16, Praha 1 IČ: 28180275 www.iostudio.cz
Kontroloval:	Ing. arch. Luka Křížek	
HIP:	—	
Místo stavby:	PEF ČZU v Praze, Kamýcká 129, Praha 6	
Investor:	ČZU v Praze, Kamýcká 129, Praha 6	
Akce: CENTRUM EKONOMICKO—MANAŽERSKÝCH STUDIÍ II Interiérový návrh vstupních prostor atria		Formát: 2x A4
		Datum: 04/2018
		Stupeň: STUDIE
Část: A.1 — Architektonické a stavebně technické řešení		Měřítko:
Výkres:		Část PD A.1.2
Materialová specifikace mobiliáře		Č. výkresu 00

ČZU CEMS OPTIMALIZACE SPOLEČNÝCH PROSTOR
Nároky na integraci IOT do mobiláře

KOD MOBILIÁŘE	INTEGRACE	PŘÍPRAVA V BUDOVĚ	PŘÍPRAVA V NÁBYTKU	POZNÁMKA	PRVEK AVT
T01	Závaha	vývod pro hadici na stropě	úchyty pro závlahový rozvod	Rozmístění nutno zanešt do výkresů	
	4x nabíjení USB	podlahová krabice, prostor pro napájecí zdroj, přívod 230VAC	zařezování pro USB patice, kabelový úložný systém pro rozvody 5VDC		
	1x nabíjení indukční	podlahová krabice, prostor pro napájecí zdroj, přívod 230VAC	zařezování pro indukční modul, kabelový úložný systém pro rozvody 5VDC		
	4x napájení 230VAC	podlahová krabice, přívod 230VAC	zařezování pro modul zásuvky 230VAC, kabelový úložný systém pro rozvod 230VAC		
T02	čidlo závlahy				
	čidlo hmotnosti				
	čidlo obsazenosti				
T03	Závaha	vývod pro hadici na stropě	úchyty pro závlahový rozvod	Rozmístění nutno zanešt do výkresů	
	2x nabíjení USB	podlahová krabice, prostor pro napájecí zdroj, přívod 230VAC	zařezování pro USB patice, kabelový úložný systém pro rozvody 5VDC		
	1x nabíjení indukční	podlahová krabice, prostor pro napájecí zdroj, přívod 230VAC	zařezování pro indukční modul, kabelový úložný systém pro rozvody 5VDC		
	2x napájení 230VAC	podlahová krabice, přívod 230VAC	zařezování pro modul zásuvky 230VAC, kabelový úložný systém pro rozvod 230VAC		
T04	čidlo závlahy				
	čidlo hmotnosti				
	čidlo obsazenosti				
	čidlo závlahy				
T05	8x nabíjení USB	podlahová krabice, prostor pro napájecí zdroj, přívod 230VAC	zařezování pro USB patice, kabelový úložný systém pro rozvody 5VDC	Rozmístění nutno zanešt do výkresů	
	8x napájení 230VAC	podlahová krabice, přívod 230VAC	zařezování pro modul zásuvky 230VAC, kabelový úložný systém pro rozvod 230VAC		
					Digitální LCD flipchart s popisovačem, interaktivní zobrazovač, úhlopříčka 55" orientováno na stojato, rozměry 810 x 1305 x 52 mm, hmotnost 30 kg, bezdrátové sdílení obsahu s donesených zařízení
T06	1x Displej 55" na stojato	3x nástěnná krabice, 3x přívod 230VAC, 3x LAN	Prostor pro chlazení na spodní a horní hraně větrací mřížka	Rozmístění nutno zanešt do výkresů	
	2x nabíjení USB	nástěnná krabice, prostor pro napájecí zdroj, přívod 230VAC	úložný systém pro rozvody 5VDC	Spodní strana stolu	
	1x nabíjení indukční	nástěnná krabice, prostor pro napájecí zdroj, přívod 230VAC	zařezování pro USB patice, kabelový úložný systém pro rozvody 5VDC	Horní hrana stolu	
	4x napájení 230VAC	podlahová krabice, přívod 230VAC	zařezování pro modul zásuvky 230VAC, kabelový úložný systém pro rozvod 230VAC	Spodní strana stolu	
T07	čidlo obsazenosti	podlahová krabice, prostor pro napájecí zdroj, přívod 230VAC	zařezování pro USB patice, kabelový úložný systém pro rozvody 5VDC	Rozmístění nutno zanešt do výkresů	
	1x na každý 1bm napájení 230VAC	podlahová krabice, přívod 230VAC	zařezování pro modul zásuvky 230VAC, kabelový úložný systém pro rozvod 230VAC	Počet prvků dle počtu míst	
	čidlo obsazenosti				
T09	čidlo obsazenosti				
					Velkoplošný LCD zobrazovací panel v bezrámečkovém provedení s možností téměř bezešvé instalace na sraz určený do obrazových stěn, úhlopříčka 70", rozměry 1544 x 871 x 122mm, hmotnost 40 kg, provedení pro trvalý provoz 24/7, odolnost proti tepelnému namáhání, možnost instalace v libovolné orientaci
T14	digitální nástěnka	4x nástěnná krabice, 4x přívod 230VAC, 8x LAN	Prostor pro chlazení	Rozmístění nutno zanešt do výkresů	
T15	Závaha	vývod pro hadici na stropě	úchyty pro závlahový rozvod	Rozmístění nutno zanešt do výkresů	
T16	16x nabíjení USB	podlahová krabice, prostor pro napájecí zdroj, přívod 230VAC	zařezování pro USB patice, kabelový úložný systém pro rozvody 5VDC	Rozmístění nutno zanešt do výkresů	
	16x napájení 230VAC	podlahová krabice, přívod 230VAC	zařezování pro modul zásuvky 230VAC, kabelový úložný systém pro rozvod 230VAC		
	čidlo obsazenosti				
T20	33x nabíjení USB	podlahová krabice, prostor pro napájecí zdroj, přívod 230VAC	zařezování pro USB patice, kabelový úložný systém pro rozvody 5VDC	Rozmístění nutno zanešt do výkresů	
	33x napájení 230VAC	podlahová krabice, přívod 230VAC	zařezování pro modul zásuvky 230VAC, kabelový úložný systém pro rozvod 230VAC	Počet prvků dle počtu skříněk	
	33x rezervační zámkový systém s indikací obsazenosti	podlahová krabice, 2x LAN	zařezování pro zámký, čtečky, a indikátory	Rozmístění nutno zanešt do výkresů	
T23	54x nabíjení USB	podlahová krabice, prostor pro napájecí zdroj, přívod 230VAC	zařezování pro USB patice, kabelový úložný systém pro rozvody 5VDC	Rozmístění nutno zanešt do výkresů	
	54x napájení 230VAC	podlahová krabice, přívod 230VAC	zařezování pro modul zásuvky 230VAC, kabelový úložný systém pro rozvod 230VAC	Počet prvků dle počtu skříněk	
	54x rezervační zámkový systém s indikací obsazenosti	podlahová krabice, 2x LAN	zařezování pro zámký, čtečky, a indikátory	Rozmístění nutno zanešt do výkresů	
					Velkoplošný LCD zobrazovací panel pro veřejné prostory, vysoká svítivost 700cd/m2, úhlopříčka 90", rozměry 1197 x 2055 x 122mm, hmotnost 75 kg, provedení pro trvalý provoz 24/7, odolnost proti tepelnému namáhání, možnost instalace v libovolné orientaci
Infopanely ke vchodům	digitální rozpiska místností	1x nástěnná krabice, 1x přívod 230VAC, 2x LAN	Prostor pro chlazení	Rozmístění nutno zanešt do výkresů	

Revize:	REV_180420	Č. paré:
Kreslil:	Ing. Radek Bláha	IO Studio, s.r.o. Opletalova 16, Praha 1 IČ: 28180275 www.iostudio.cz
Kontroloval:	Ing. arch. Luka Křižek	
HIP:	–	
Místo stavby:	PEF ČZU v Praze, Kamýcká 129, Praha 6	
Investor:	ČZU v Praze, Kamýcká 129, Praha 6	Formát: 2x A4
Akce:	CENTRUM EKONOMICKO–MANAŽERSKÝCH STUDIJ II Interiérový návrh vstupních prostor atria	Datum: 04/2018
Část:	A.1 – Architektonické a stavebně technické řešení	Stupeň: STUDIE
Výkres:		Měřítko:
Specifikace elektrotehnického vybavení mobiliáře	Část PD A.1.2	Č. výkresu 00

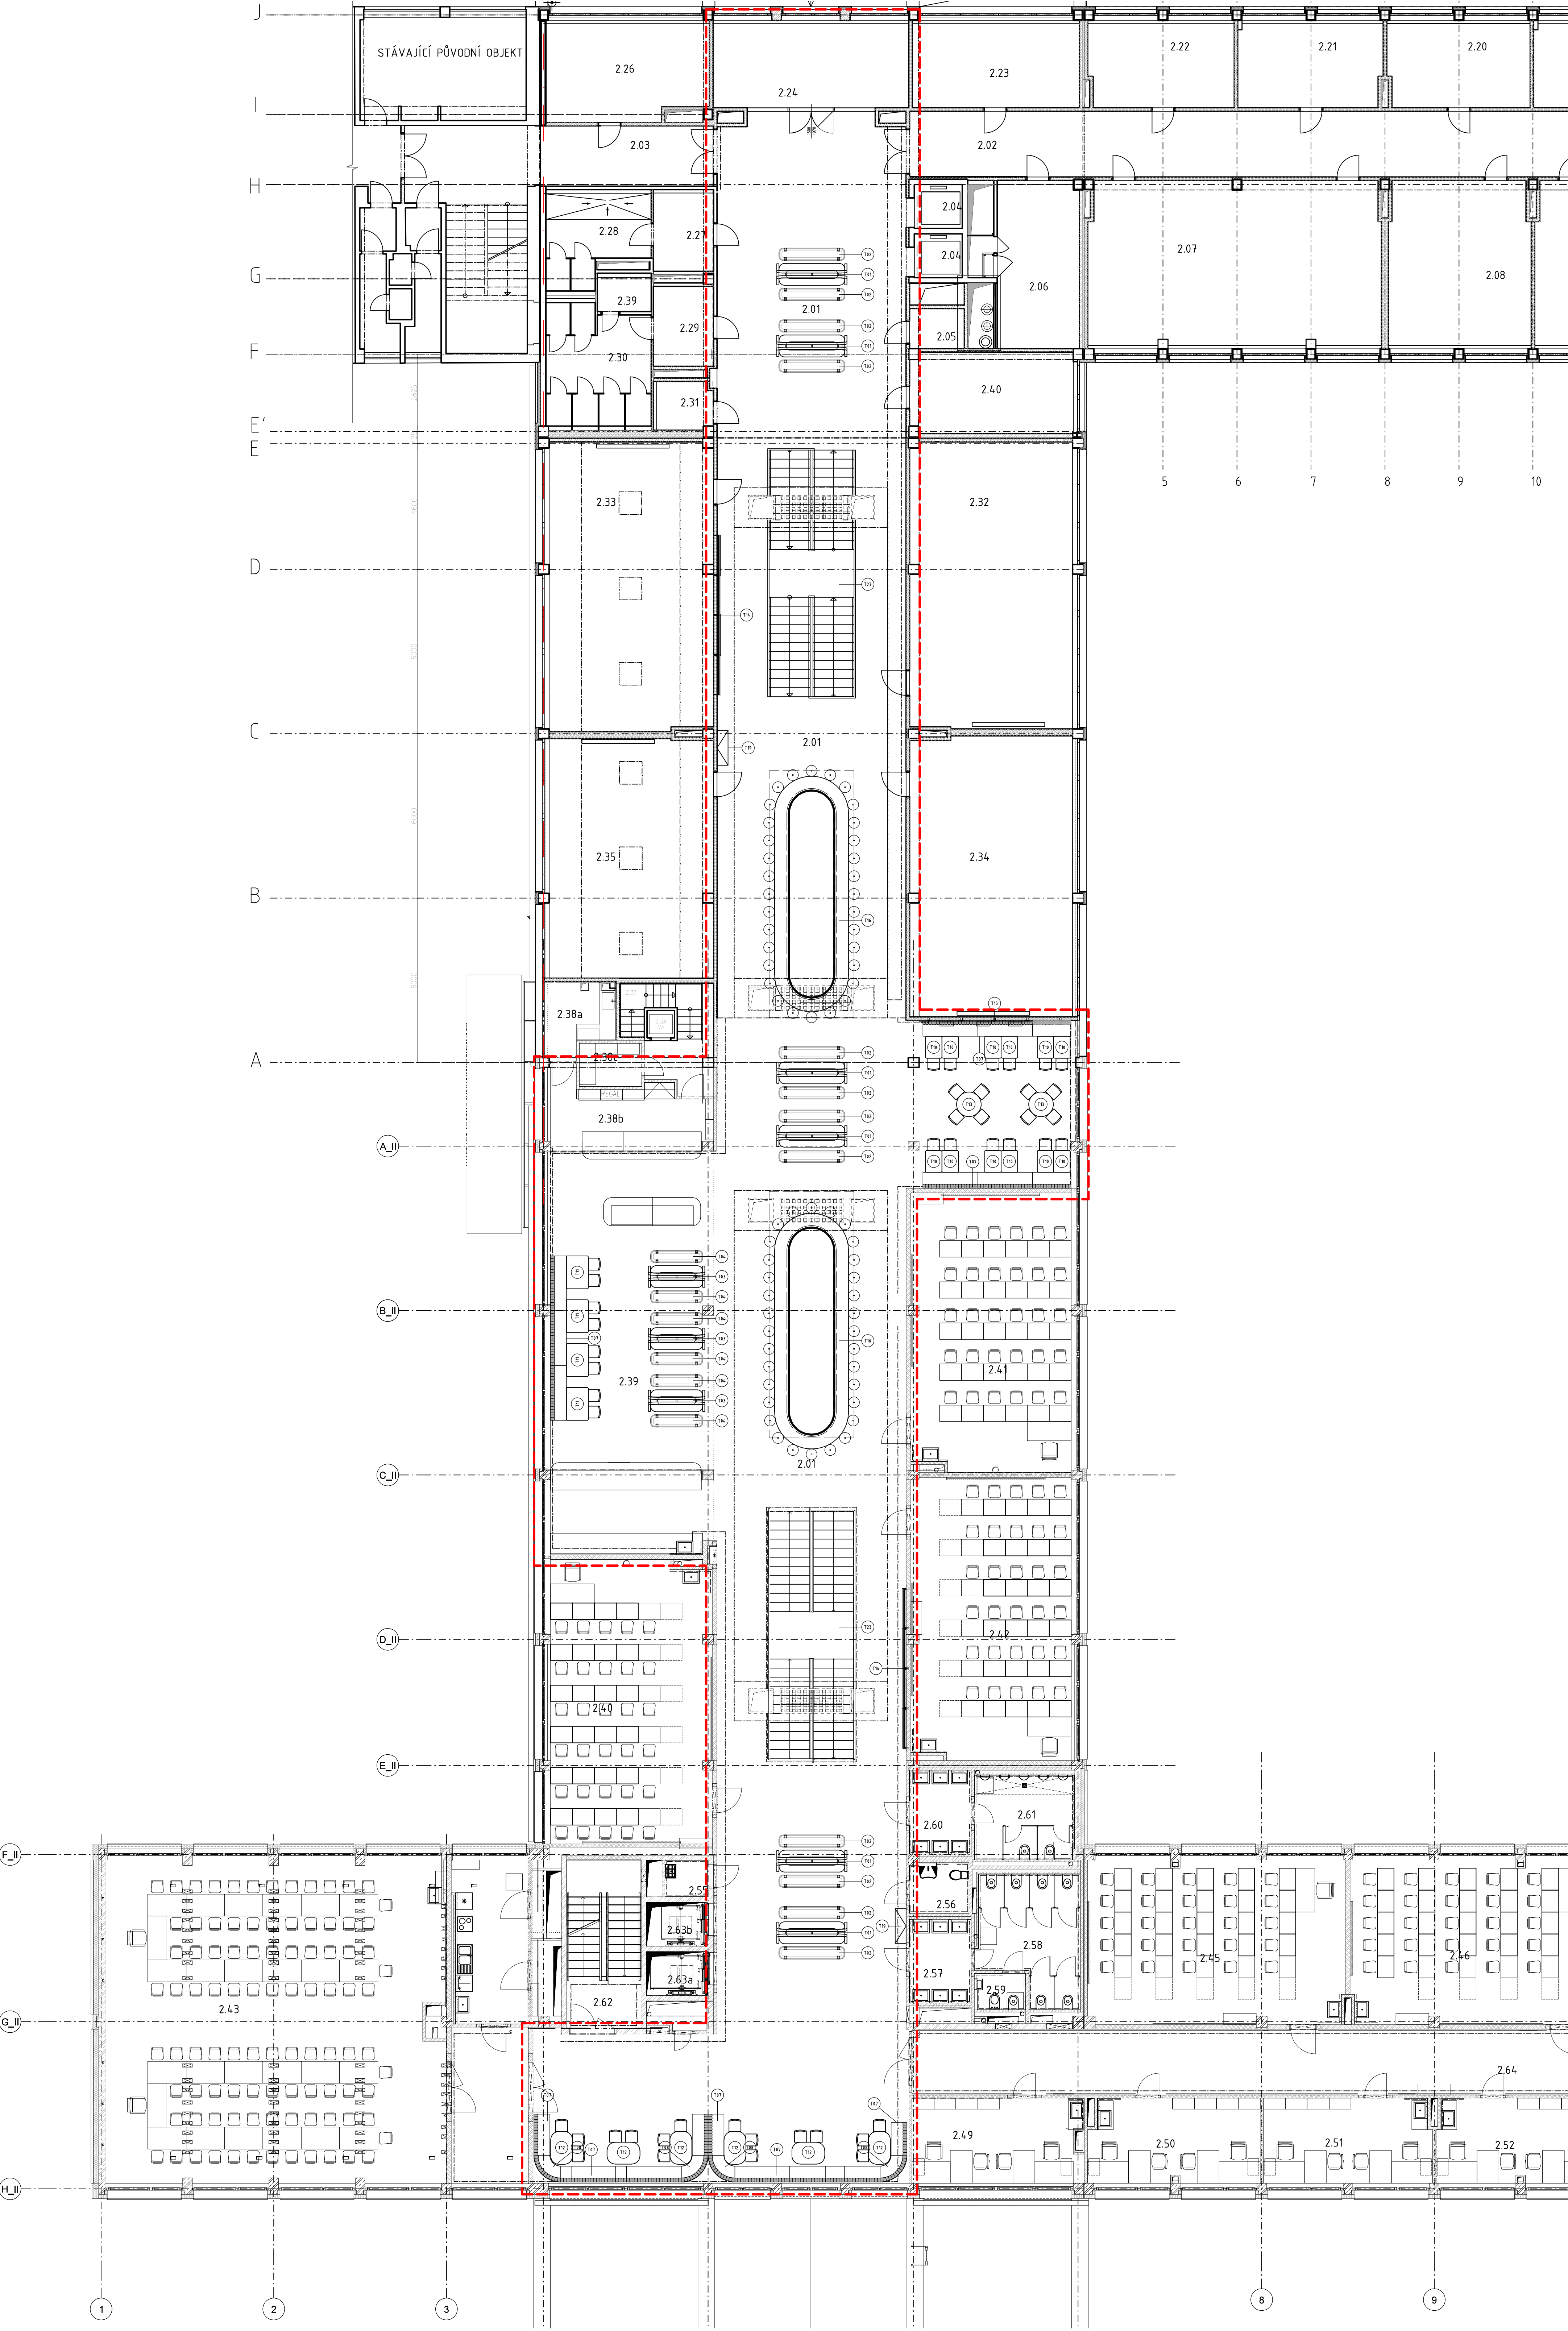

LEGENDA HMOT:

--- VMEZENÍ ŘEŠENÉ ČÁSTI OBJEKTU

STÁVAJÍCÍ KONSTRUKCE – ETAPA I.

- Porotherm 40 P+D, P10,M5
- Porotherm 40SI, malta tepelně izolační M2,5
s součinitelem prostupu tepla U=max0,27W/m K
- Porotherm 11,5 P+D, P10,M5
- Porotherm 24 P+D, P10, M5
- ŽB monolitický beton
- Porotherm 6,5 P+D, P10,M5
- TI. zdvo125, Porotherm 11,5AKU, P10,na M5
s parametry včetně omítek: Rw = 47 dB
- TI. zdvo250, Porotherm 25AKU, P10,na M5
s parametry včetně omítek: Rw = 55 dB
- Extrudovaný polystyren
- Tepelná izolace –kontaktní zateplení objektu

STÁVAJÍCÍ KONSTRUKCE – ETAPA II.

- ŽELEZOBETON MONOLITICKÝ
- MINERÁLNÍ VATA; POŽÁRNÍ PASTY
- XPS POLYSTYREN
- TVÁRNICE Z LEHKÉHO BETONU
- KERAMICKÁ OHŮLA
- SÁDKOKARTONOVÁ KONSTRUKCE


LEGENDA NAVRŽENÝCH PRVKŮ MOBILIÁŘE:

- T01 – Stůl koza 2400mm
- T02 – Sezení koza 2400mm
- T03 – Stůl koza 1900mm
- T04 – Sezení koza 1900mm
- T05 – Sestva vlna
- T06 – Sezení box
- T07 – Lavice rovná
- T08 – Lavice půlkruhová
- T09 – Taburet
- T10 – Stůl 650x800mm
- T11 – Stůl 1200x800mm
- T12 – Stůl zaoblený 1200x800mm
- T13 – Stůl kruhový d=800
- T14 – Nástěnná vitrína
- T15 – Nástěnná kolejnička
- T16 – Barové sezení kolem centrálního světlíku
- T17 – Zrcadlo
- T18 – Lamelová obklad stěny
- T19 – Odpadkový koš
- T20 – Sestava šatních skříněk
- T21 – Plechový portál INP
- T22 – Plechový portál ZNP
- T23 – Opláštění hlavního schodiště


Revize:	REV_180420	Č. poré:
Kreslil:	Ing. Radek Bláha	IO Studio, s.r.o. Opletalova 16, Praha 1 IČ: 28180275 www.iostudio.cz
Kontroloval:	Ing. arch. Luka Křížek	
HIP:		
Místo stavby:	PEF ČZU v Praze, Kamýcká 129, Praha 6	
Investor:	ČZU v Praze, Kamýcká 129, Praha 6	
Akce:	CENTRUM EKONOMICKO–MANAŽERSKÝCH STUDII II Interiérový návrh vstupních prostor atria	Formát: 10x A4 Datum: 04/2018 Stupeň: STUDIE
Část:	A.1 – Architektonické a stavebně technické řešení	Měřítko: 1:100
Výkres:		Část PD A.1.2
Pádorys ZNP		Č. výkresu 02

přední pohled

POZNÁMKA: Povrchová úprava dřevěných prvků bude řešena polyuretanovým lakem hluboký mat super mat natur efekt. Záměčnické kovové prvky budou ošetřeny komaxitovou barvou s jemnou strukturou RAL 9011. Povrchové úpravy všech materiálu budou předmětem vzorování. Konstrukční řešení a elektroinstalaci řeší výrobce. Před zahájením výroby dodavatel zpracuje a předloží dílenskou dokumentaci k odsouhlasení.

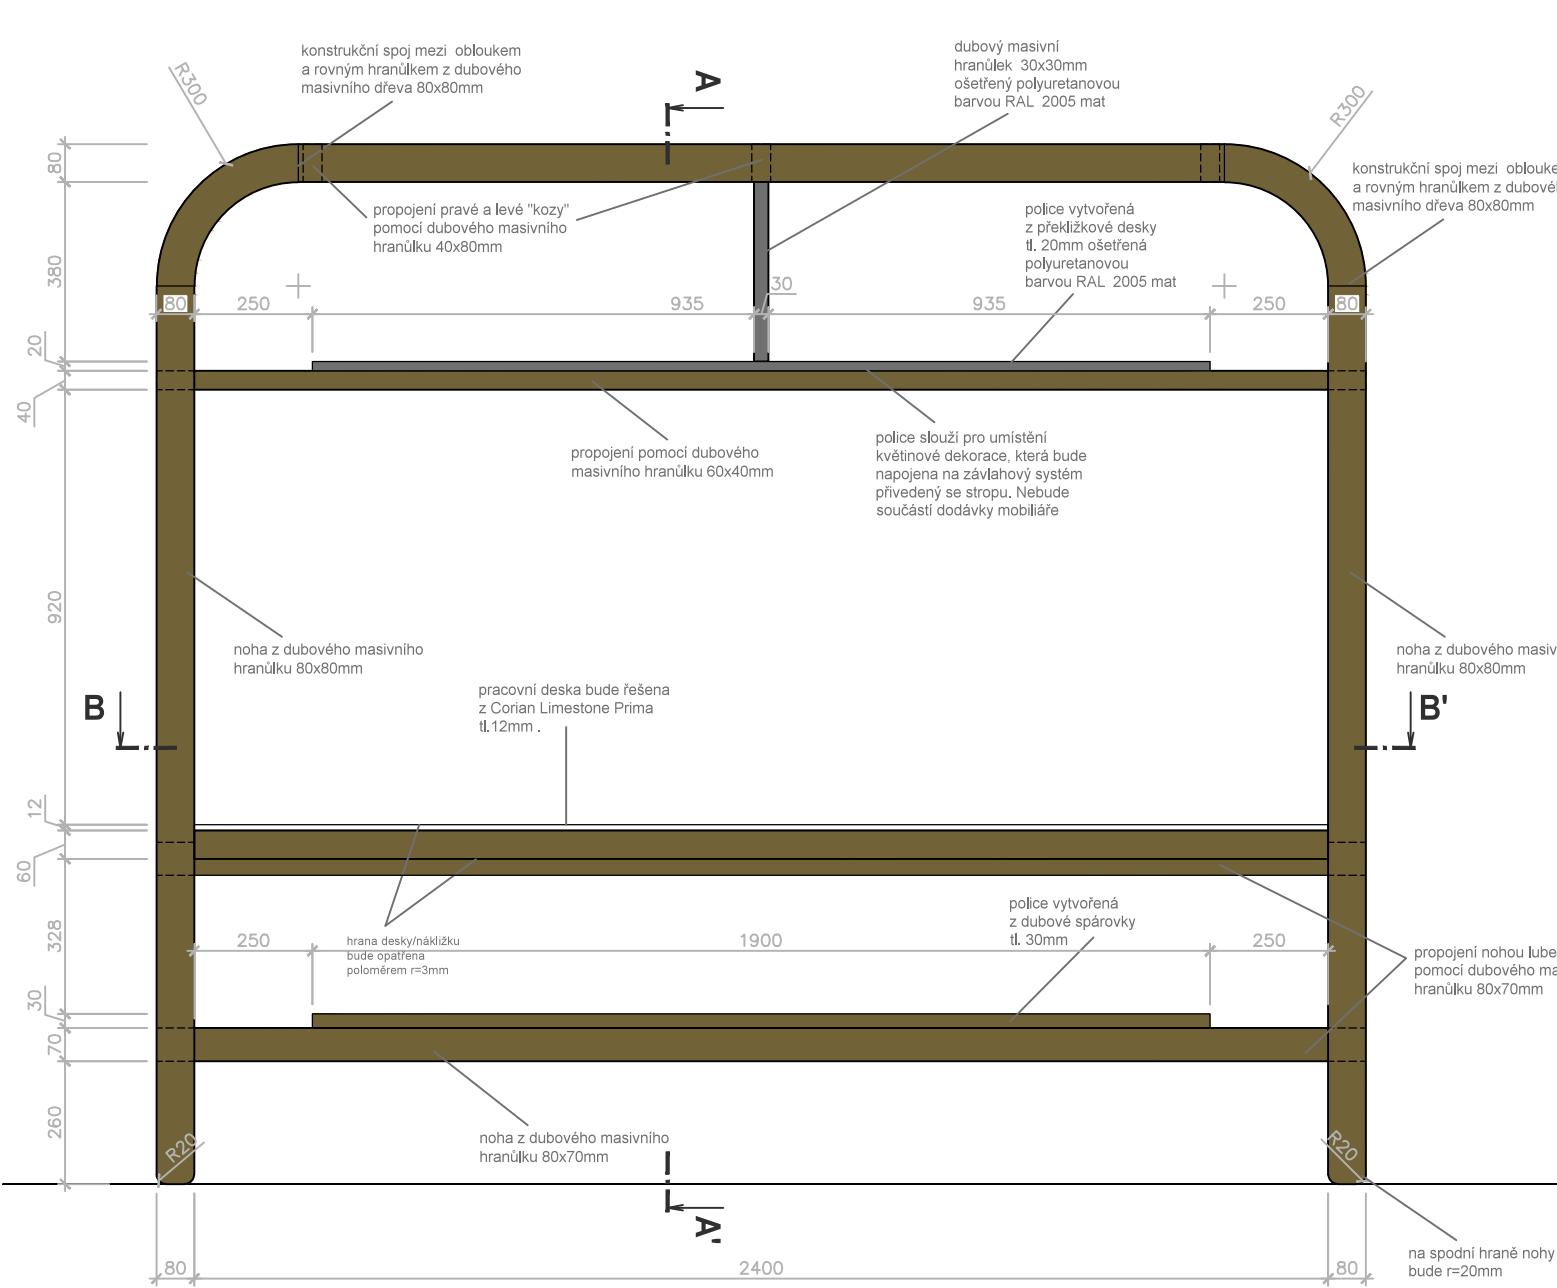


levý pohled

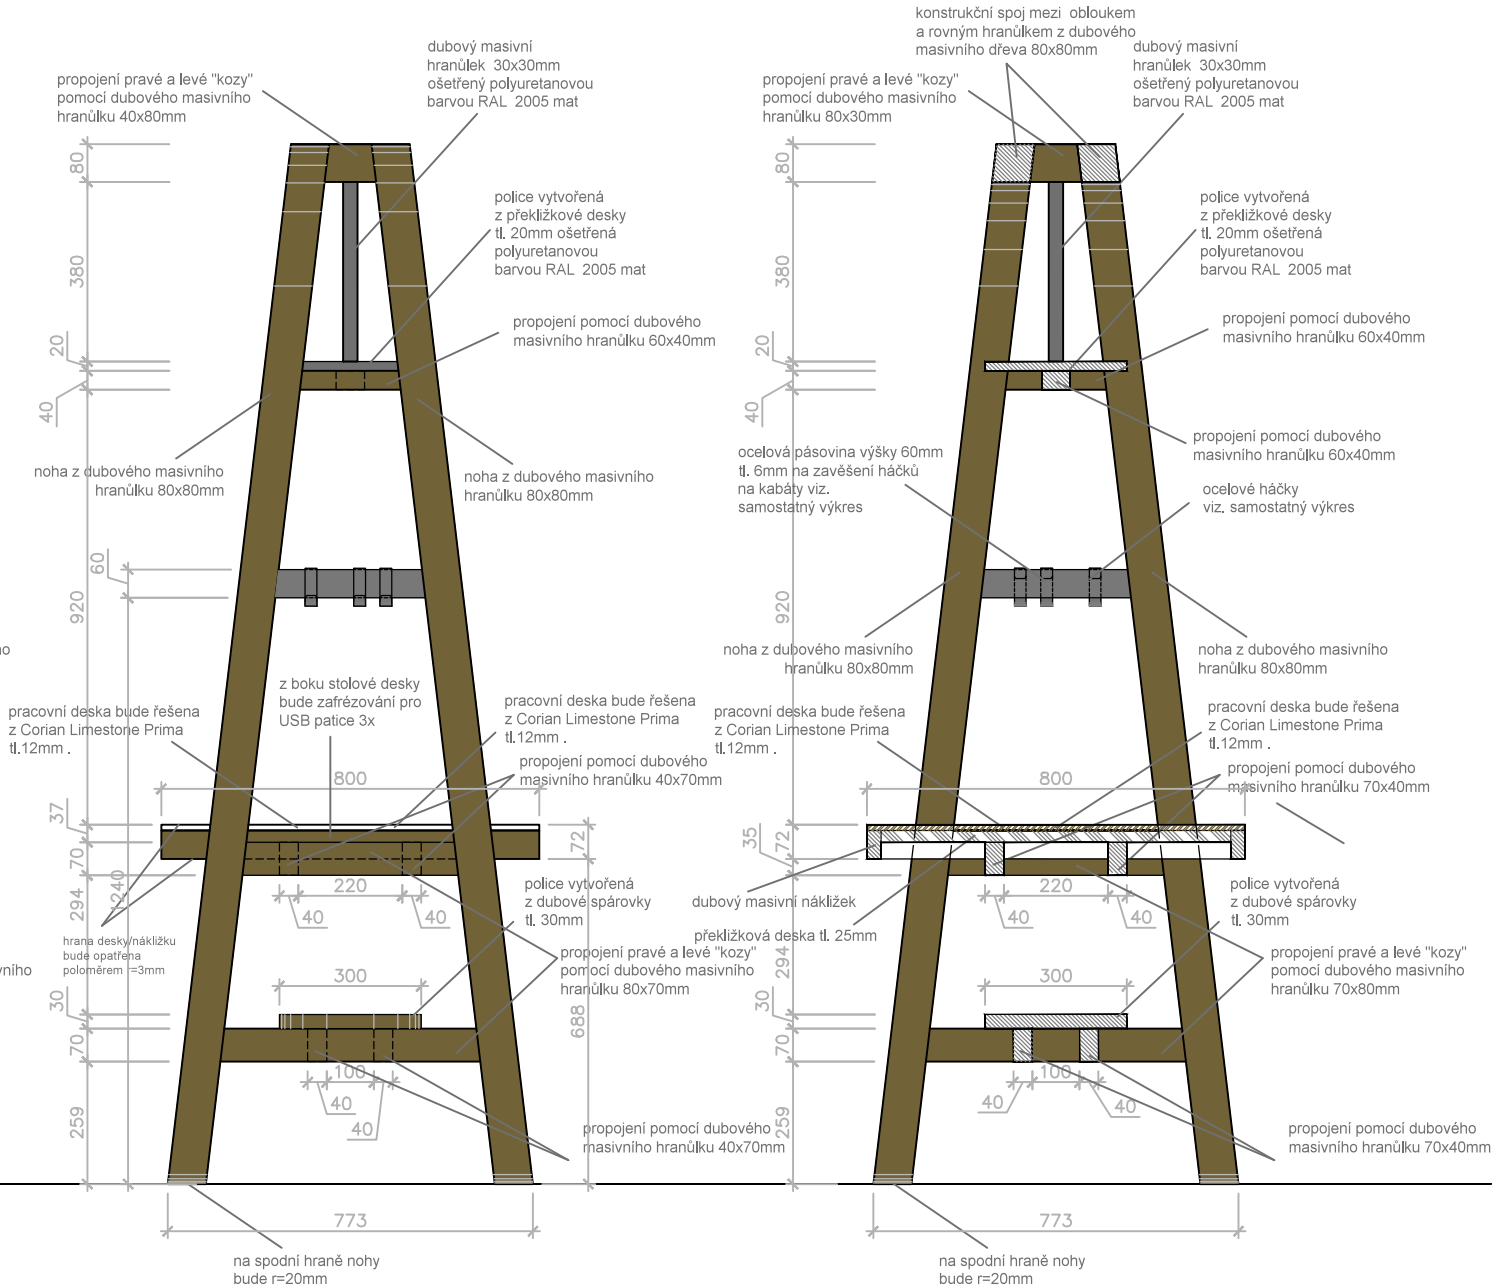


řez A - A'

Revize:	REV_180420	Č. paré:
Kreslil:	Ing. Radek Bláha	IO Studio, s.r.o. Opletalova 16, Praha 1 IČ: 28180275 www.iostudio.cz
Kontroloval:	Ing. arch. Luka Křižek	
HIP:	—	
Místo stavby:	PEF ČZU v Praze, Kamýčká 129, Praha 6	
Investor:	ČZU v Praze, Kamýčká 129, Praha 6	
Akce:	CENTRUM EKONOMICKO–MANAŽERSKÝCH STUDII II Interiérový návrh vstupních prostor atria	Formát: 2x A4
Část:	A.1 – Architektonické a stavebně technické řešení	Datum: 04/2018
Výkres:	Výkres mobiliáře T01 Stůl koza 2400mm	Stupeň: STUDIE
		Měřítko: 1:16
		Část PD A.1.2
		Č. výkresu T01–01

horní pohled

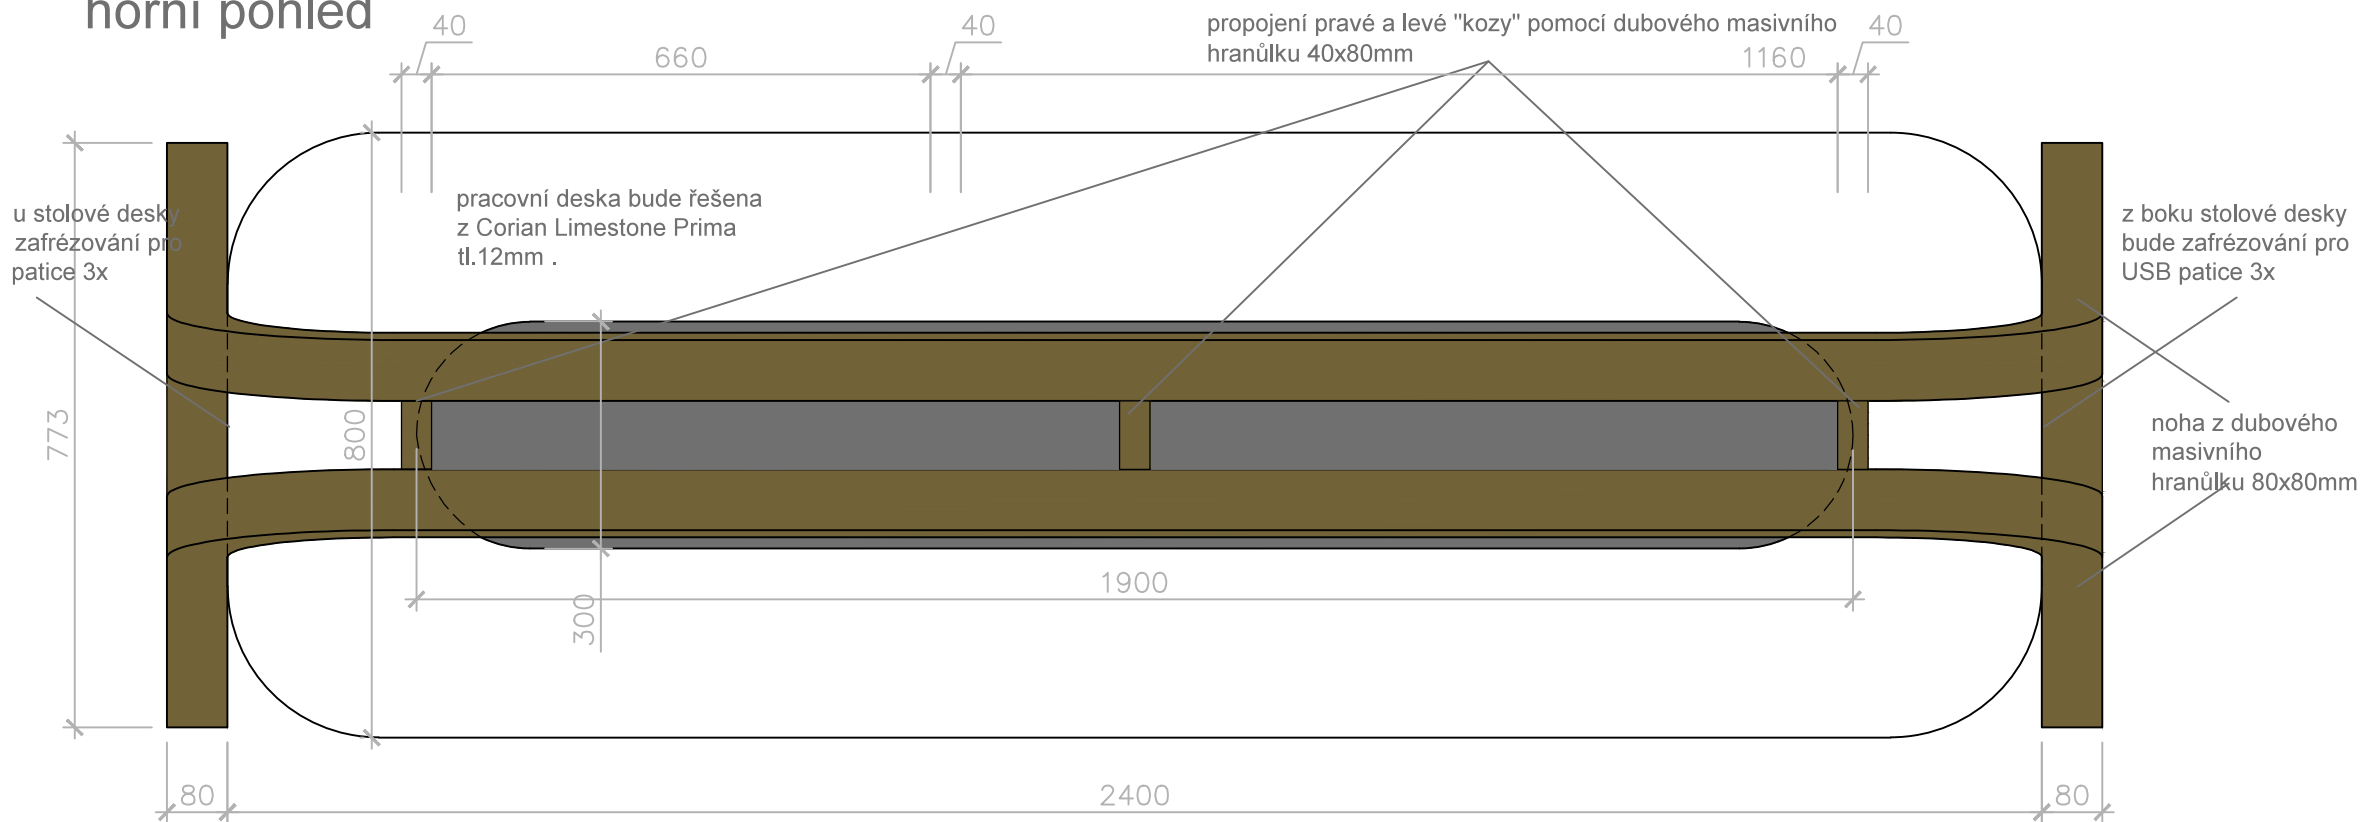


řez B - B'

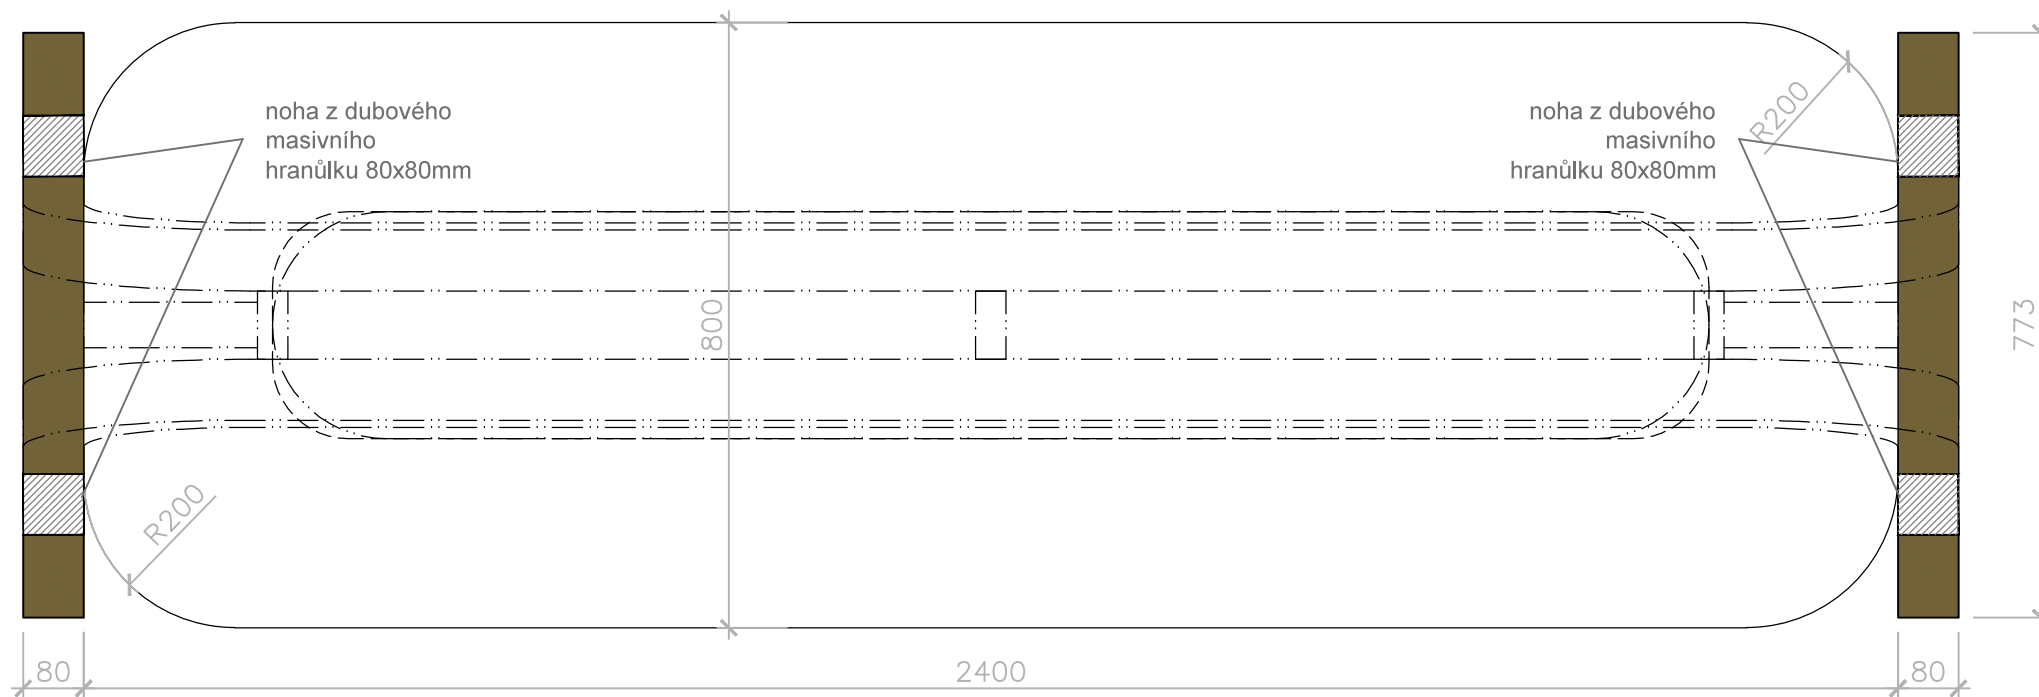


Revize:	REV_180420	Č. paré:	
Kreslil:	Ing. Radek Bláha	IO Studio, s.r.o. Opletalova 16, Praha 1 IČ: 28180275 www.iostudio.cz	
Kontroloval:	Ing. arch. Luka Křižek		
HIP:	—		
Místo stavby:	PEF ČZU v Praze, Kamýčká 129, Praha 6		
Investor:	ČZU v Praze, Kamýčká 129, Praha 6		
Akce:	CENTRUM EKONOMICKO—MANAŽERSKÝCH STUDÍÍ II Interiérový návrh vstupních prostor atria	Formát:	2x A4
Část:	A.1 — Architektonické a stavebně technické řešení	Datum:	04/2018
Výkres:	Výkres mobiliáře T01 Stůl koza 2400mm	Stupeň:	STUDIE
		Měřítko:	1:10
		Část PD	A.1.2
		Č. výkresu	T01—02

půdorys stolová deska

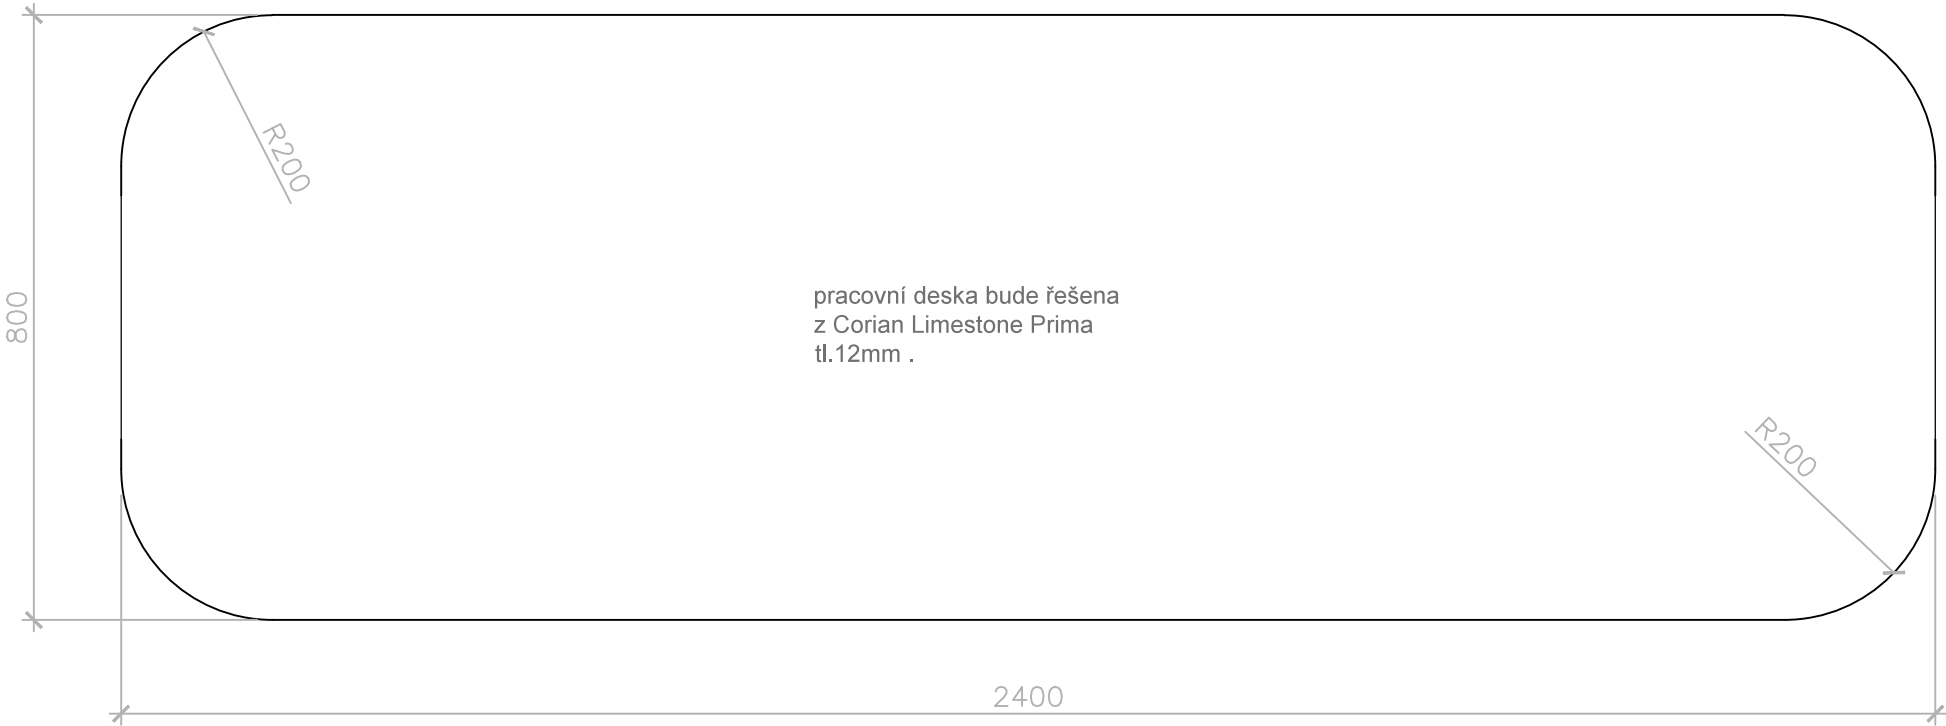

půdorys horní police

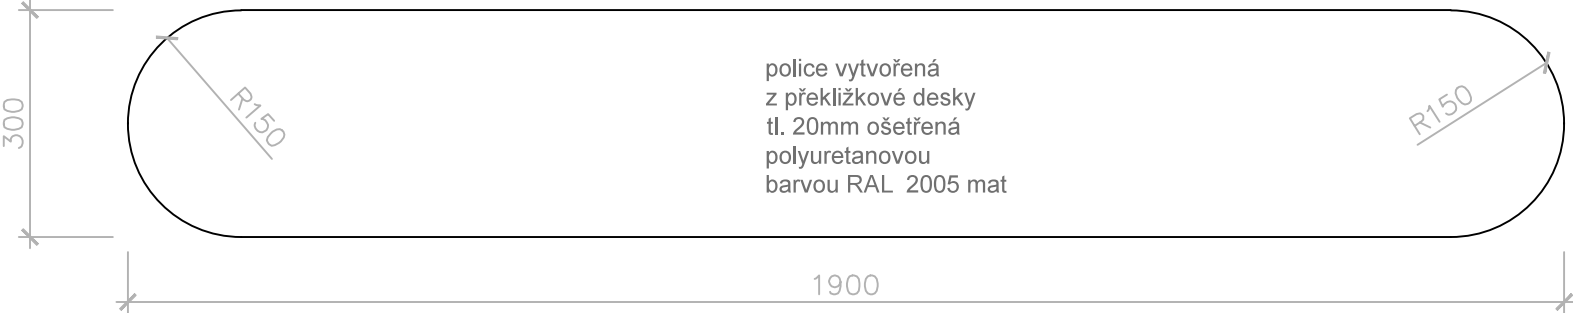


půdorys spodní police




Revize:	REV_180420	Č. paré:
Kreslil:	Ing. Radek Bláha	IO Studio, s.r.o. Opletalova 16, Praha 1 IČ: 28180275 www.iostudio.cz
Kontroloval:	Ing. arch. Luka Křížek	
HIP:	–	
Místo stavby:	PEF ČZU v Praze, Kamýcká 129, Praha 6	
Investor:	ČZU v Praze, Kamýcká 129, Praha 6	
Akce: CENTRUM EKONOMICKO–MANAŽERSKÝCH STUDIÍ II Interiérový návrh vstupních prostor atria		Formát: 2x A4
		Datum: 04/2018
		Stupeň: STUDIE
Část: A.1 – Architektonické a stavebně technické řešení		Měřítko: 1:10
Výkres: Výkres mobiliáře T01 Stůl koza 2400mm		Část PD A.1.2
		Č. výkresu T01–03

přední pohled


POZNÁMKA: Záměčnické kovové prvky budou ošetřeny komaxitovou barvou s jemnou strukturou RAL 9011. Povrchové úpravy všech materiálu budou předmětem vzorování. Konstrukční řešení řeší výrobce. Před zahájením výroby dodavatel zpracuje a předloží dílenskou dokumentaci k odsouhlasení.

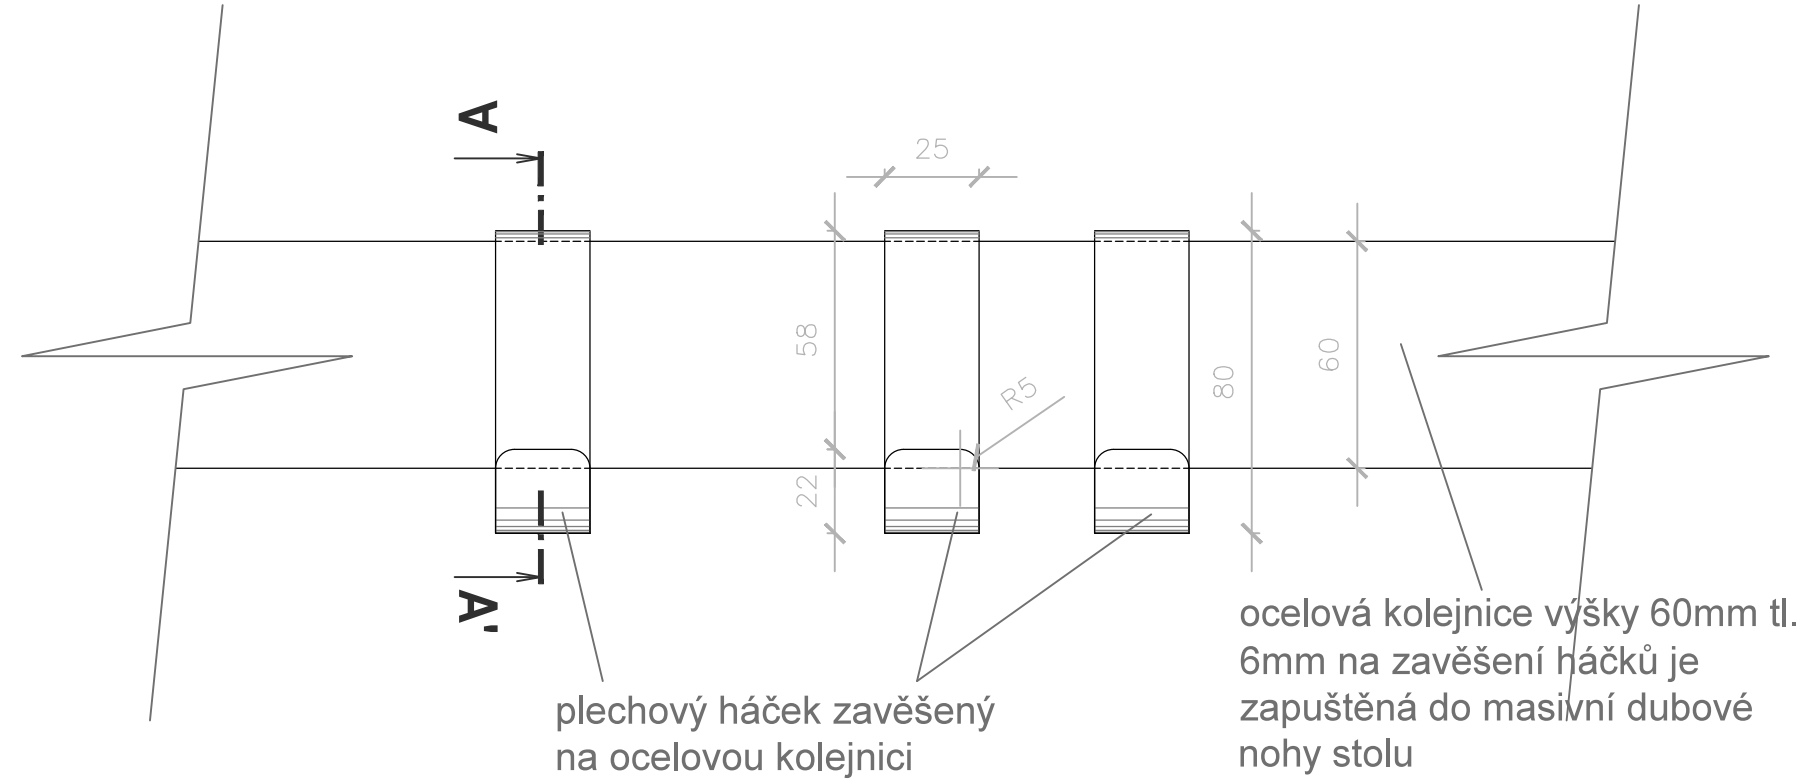

řez A - A'

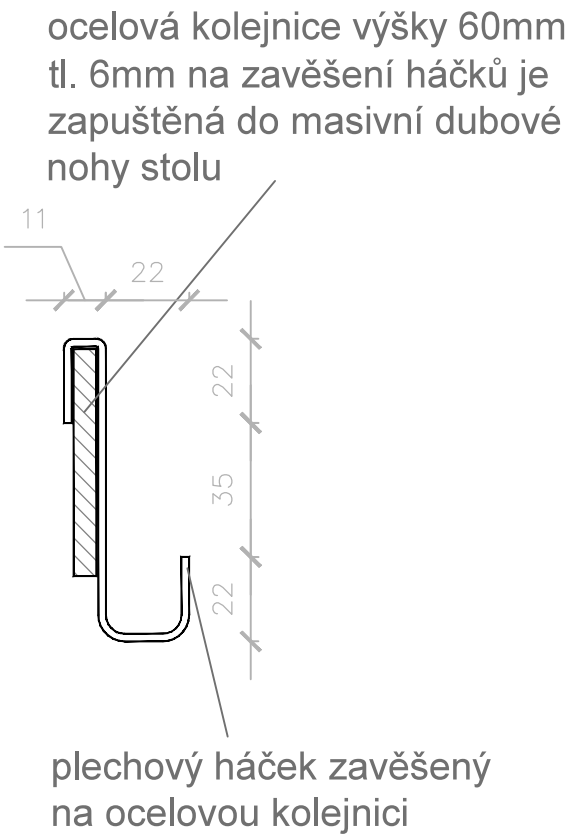


zadní pohled

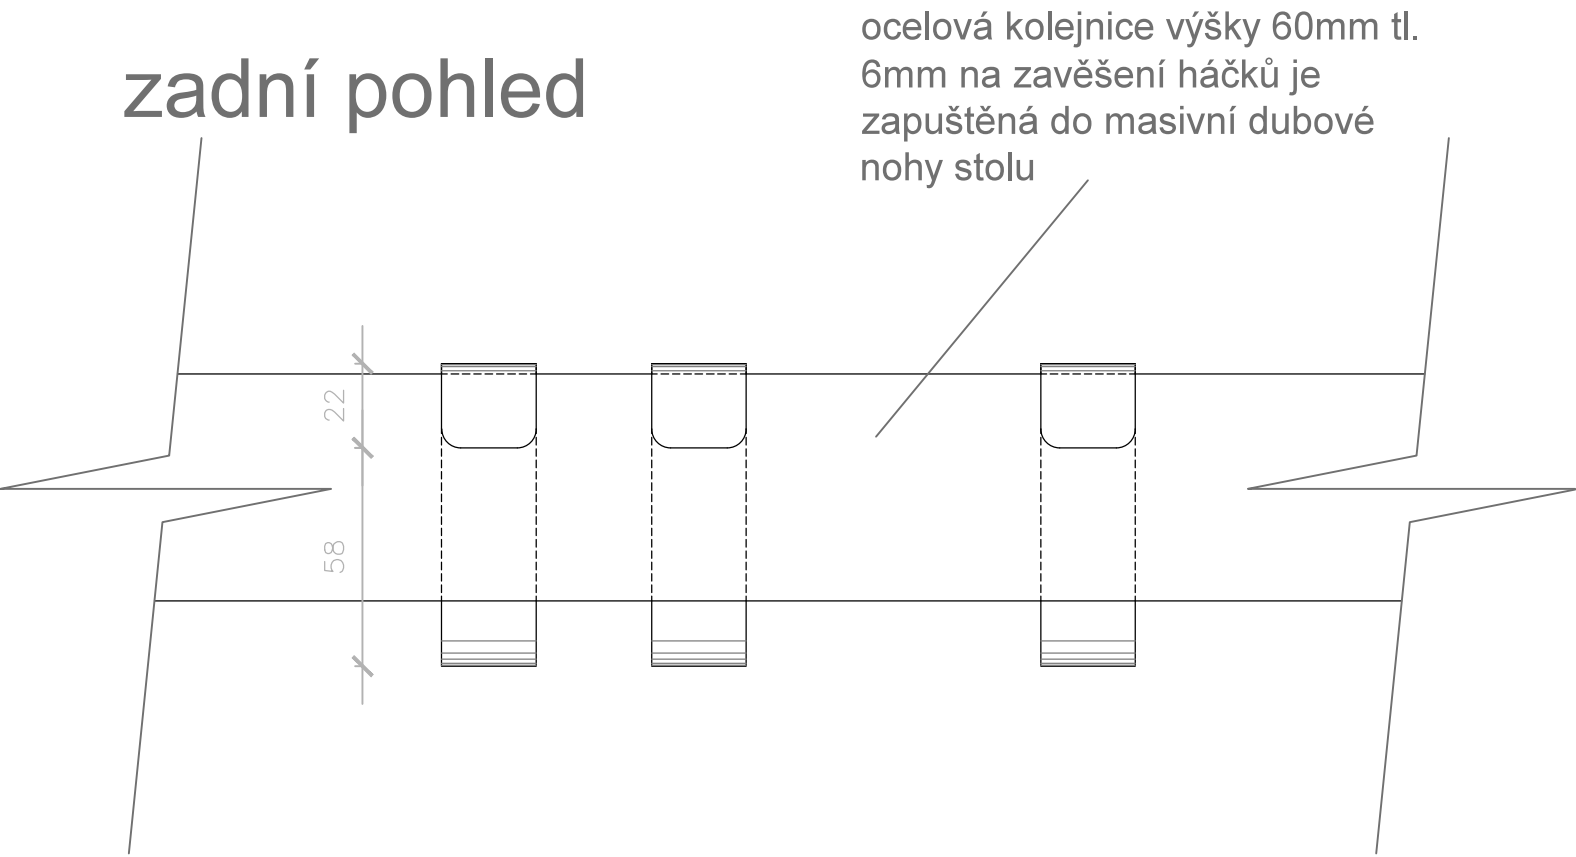


Revize:	REV_180420	Č. paré:
Kreslil:	Ing. Radek Bláha	IO Studio, s.r.o. Opletalova 16, Praha 1 IČ: 28180275 www.iostudio.cz
Kontroloval:	Ing. arch. Luka Křížek	
HIP:	–	
Místo stavby:	PEF ČZU v Praze, Kamýcká 129, Praha 6	
Investor:	ČZU v Praze, Kamýcká 129, Praha 6	
Akce: CENTRUM EKONOMICKO–MANAŽERSKÝCH STUDIÍ II Interiérový návrh vstupních prostor atria		Formát: 2x A4
		Datum: 04/2018
		Stupeň: STUDIE
Část: A.1 – Architektonické a stavebně technické řešení		Měřítko: 1: 2
Výkres: Výkres mobiliáře T01 Stůl koza 2400mm		Část PD A.1.2
		Č. výkresu T01–04

přední pohled


POZNÁMKA: povrchová úprava dřevěných prvků bude řešena polyuretanovým lakem hluboký mat super mat natur efekt. Záměčnické kovové prvky budou ošetřeny komaxitovou barvou s jemnou strukturou RAL 9011. Povrchové úpravy všech materiálů budou předmětem vzorování. Konstrukční řešení řeší výrobce. Před zahájením výroby dodavatel zpracuje a předloží dílenskou dokumentaci k odsouhlasení.

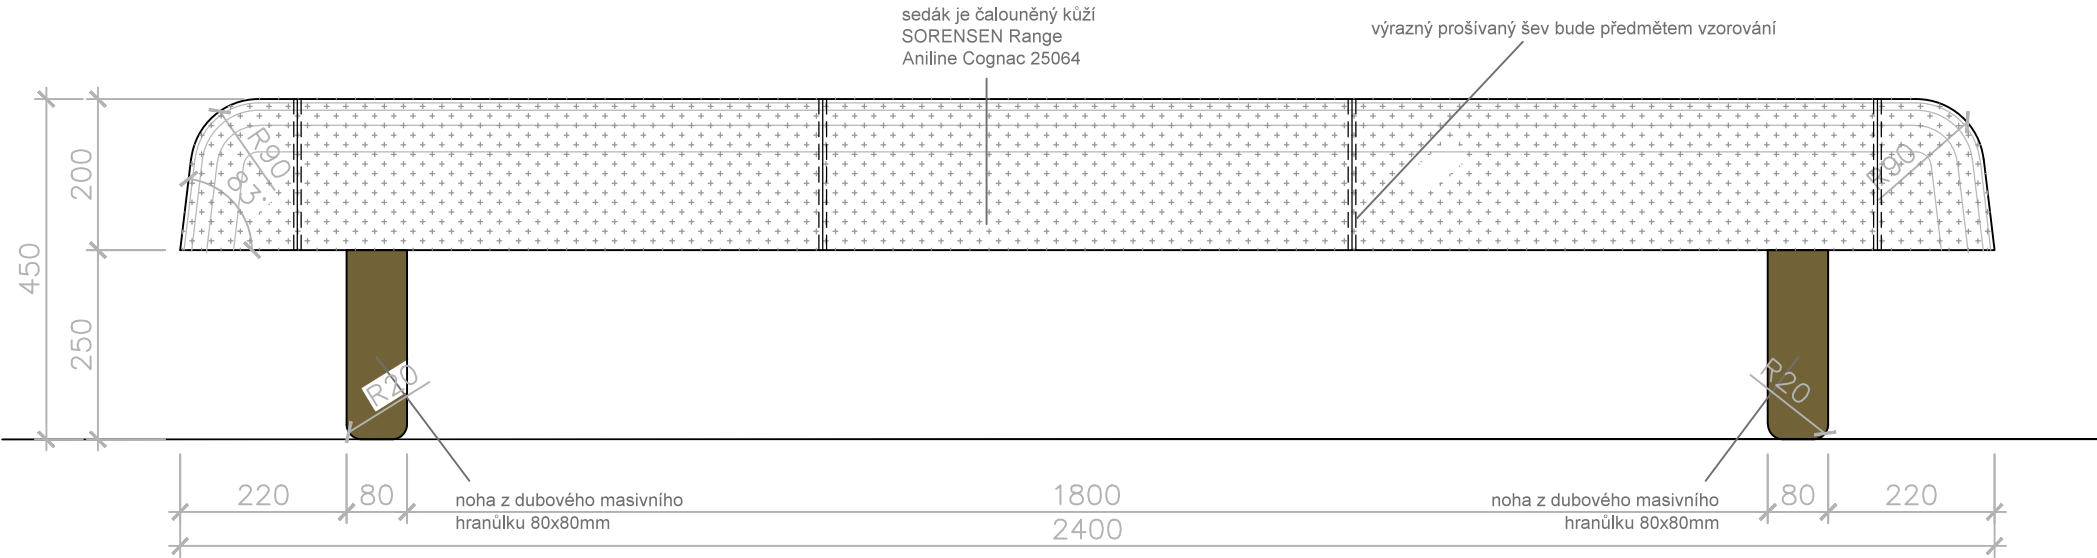


řez A - A

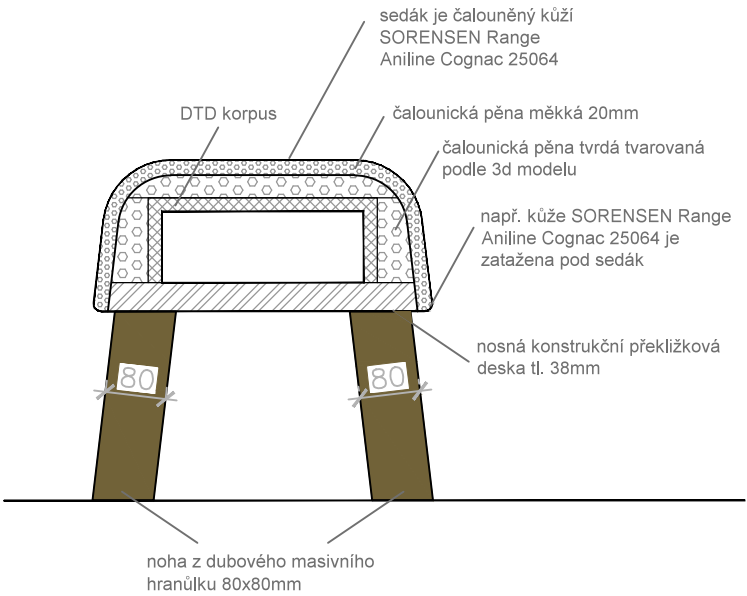

půdorys

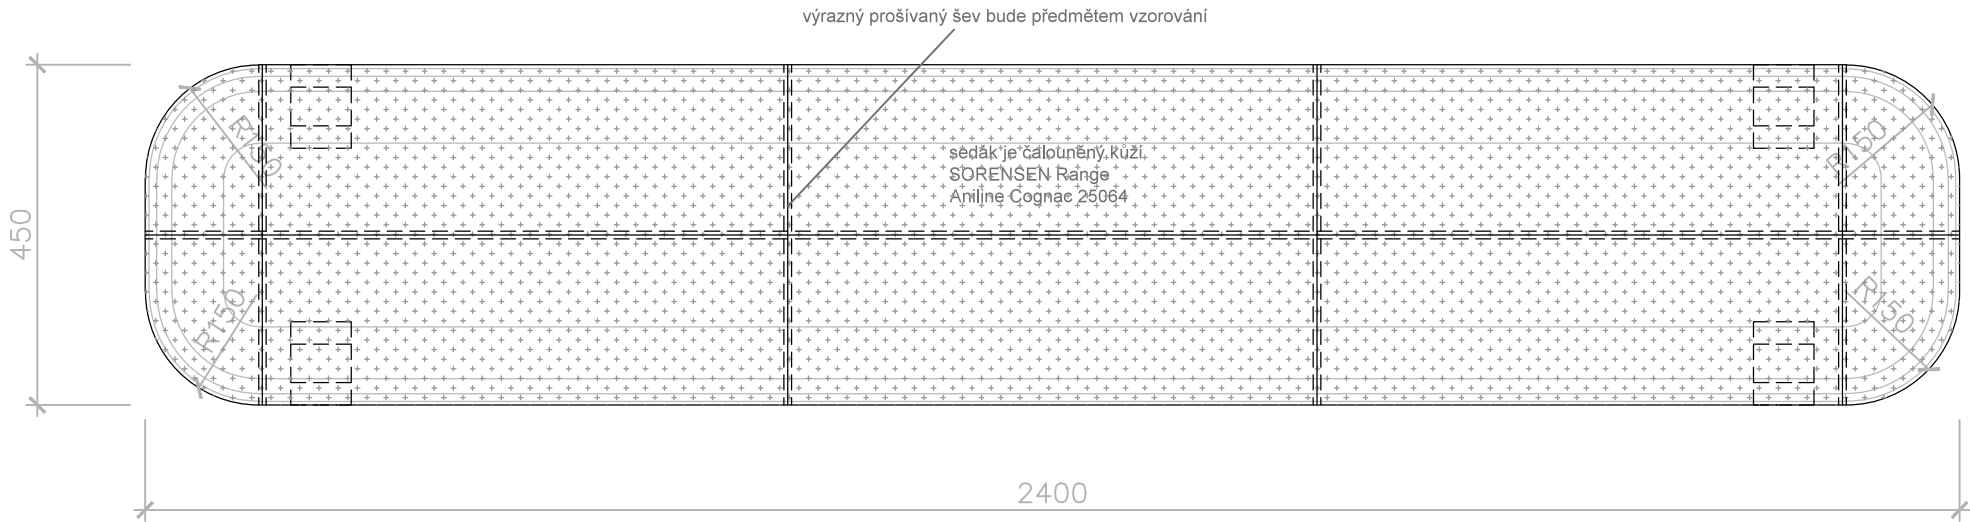


boční pohled

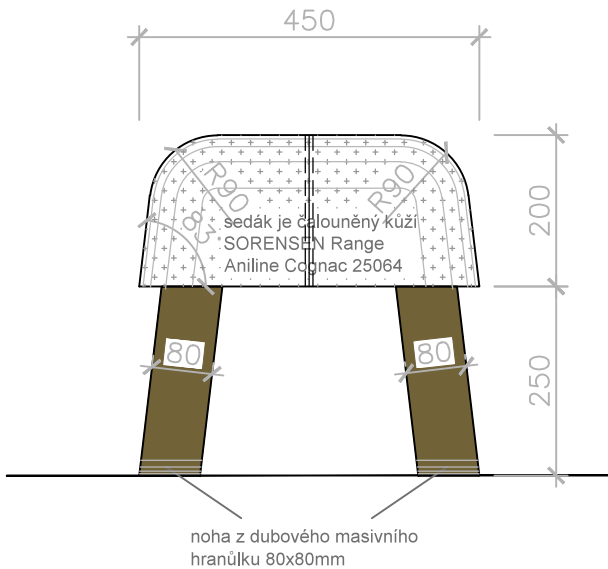


Revize:	REV_180420	Č. paré:	
Kreslil:	Ing. Radek Bláha	IO Studio, s.r.o. Opletalova 16, Praha 1 IČ: 28180275 www.iostudio.cz	
Kontroloval:	Ing. arch. Luka Křížek		
HIP:	–		
Místo stavby:	PEF ČZU v Praze, Kamýcká 129, Praha 6		
Investor:	ČZU v Praze, Kamýcká 129, Praha 6		
Akce:	CENTRUM EKONOMICKO–MANAŽERSKÝCH STUDIÍ II Interiérový návrh vstupních prostor atria	Formát:	2x A4
		Datum:	04/2018
		Stupeň:	STUDIE
Část:	A.1 – Architektonické a stavebně technické řešení	Měřítko:	1:16
Výkres:	Výkres mobiliáře T02 Sezení koza 2400mm	Část PD	A.1.2
		Č. výkresu	T02–01

přední pohled


POZNÁMKA: Povrchová úprava dřevěných prvků bude řešena polyuretanovým lakem hluboký mat super mat natur efekt. Záměčnické kovové prvky budou ošetřeny komaxitovou barvou s jemnou strukturou RAL 9011. Povrchové úpravy všech materiálu budou předmětem vzorování. Konstrukční řešení a elektroinstalaci řeší výrobce. Před zahájením výroby dodavatel zpracuje a předloží dilenskou dokumentaci k odsouhlasení.

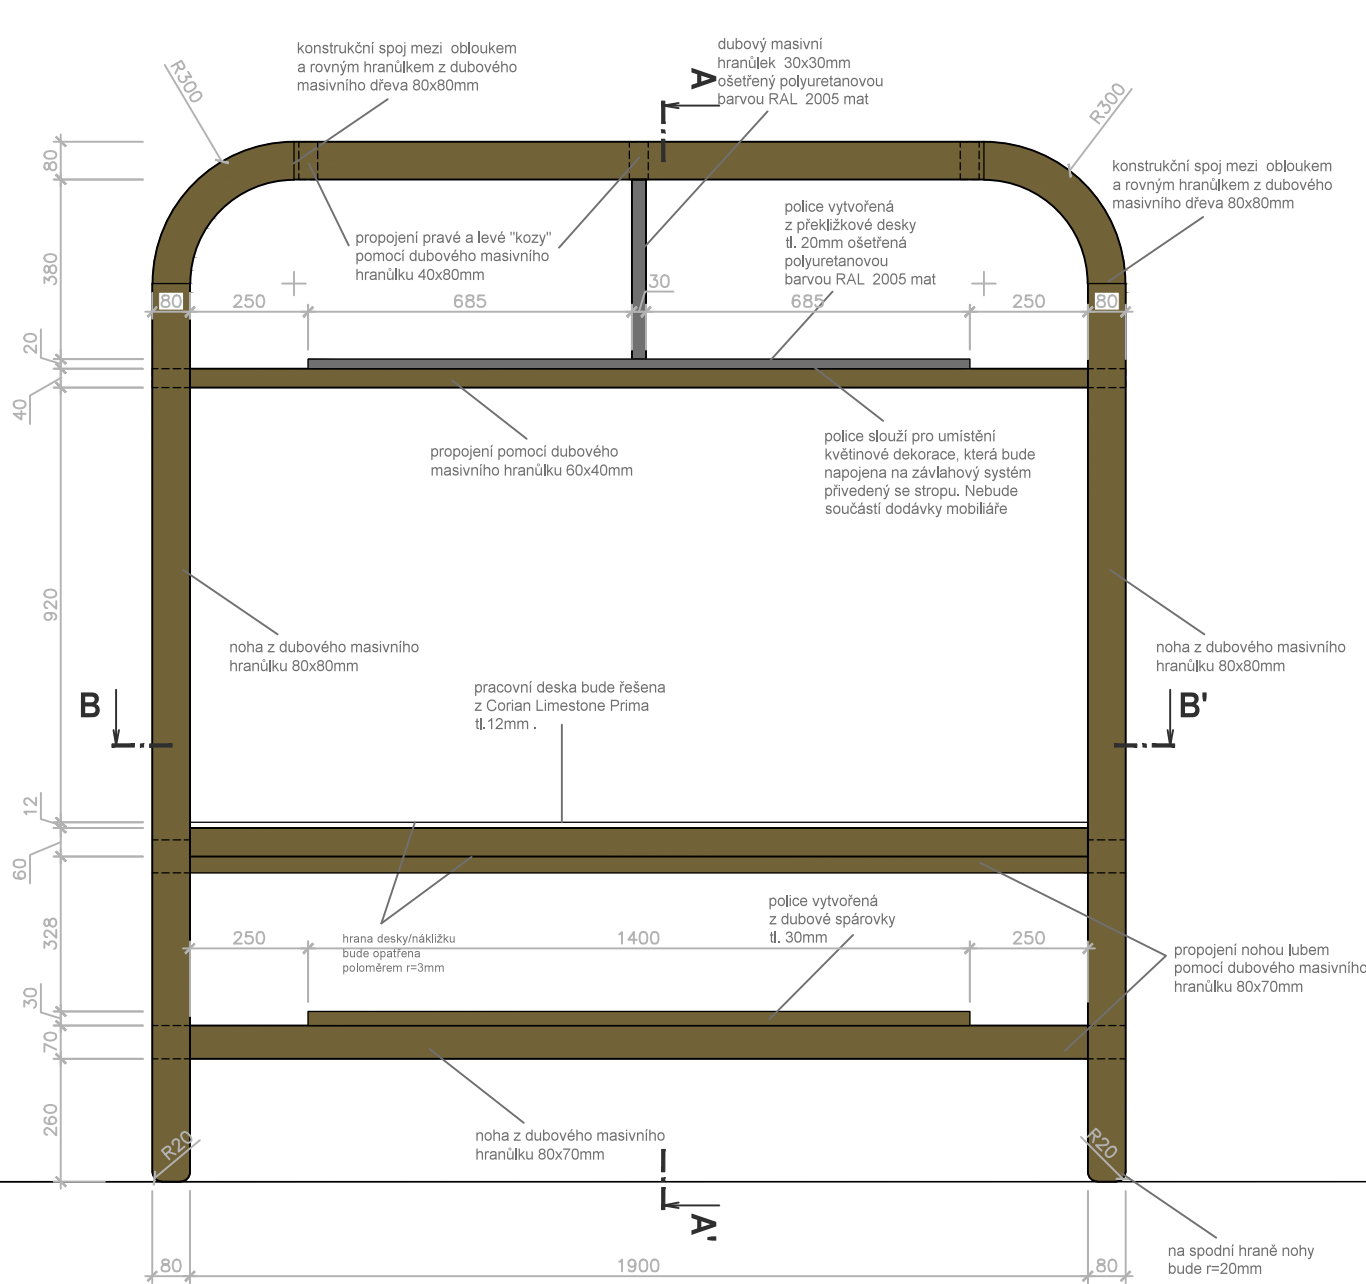

levý pohled

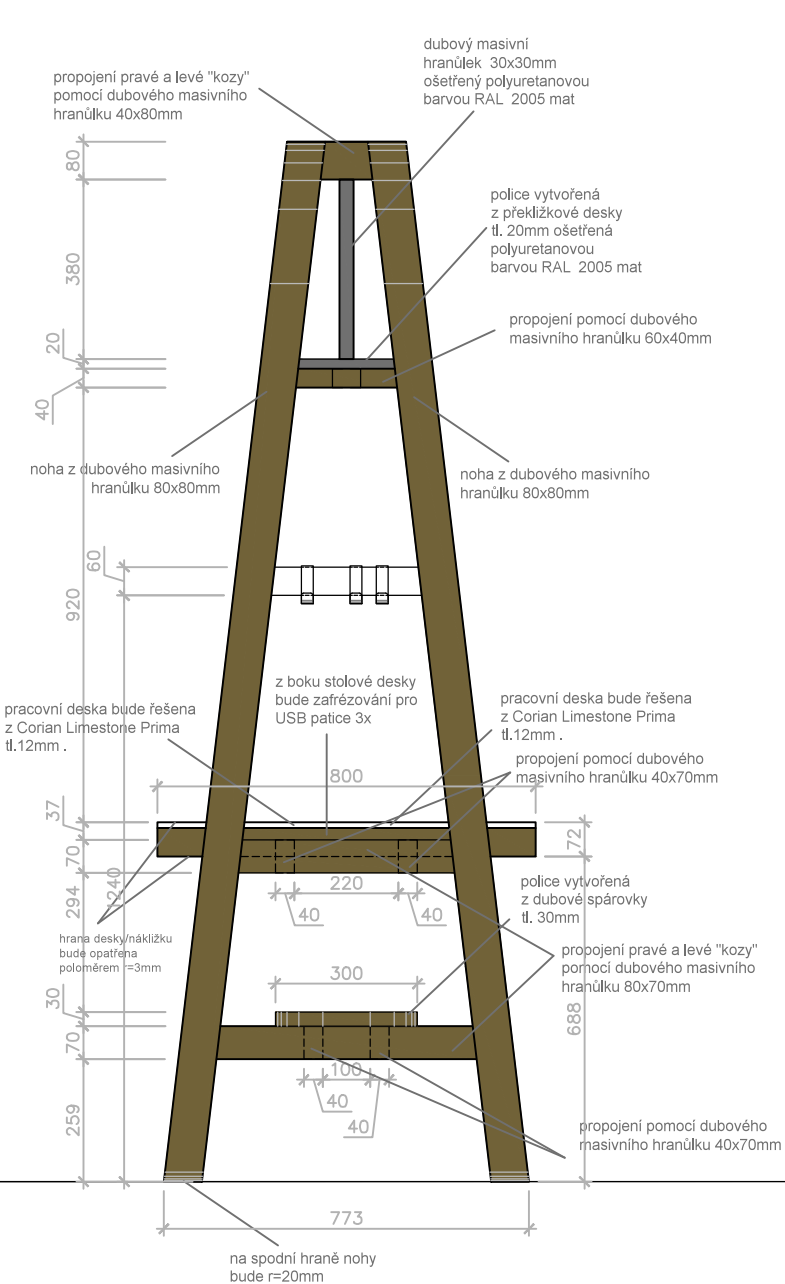


řez A - A'

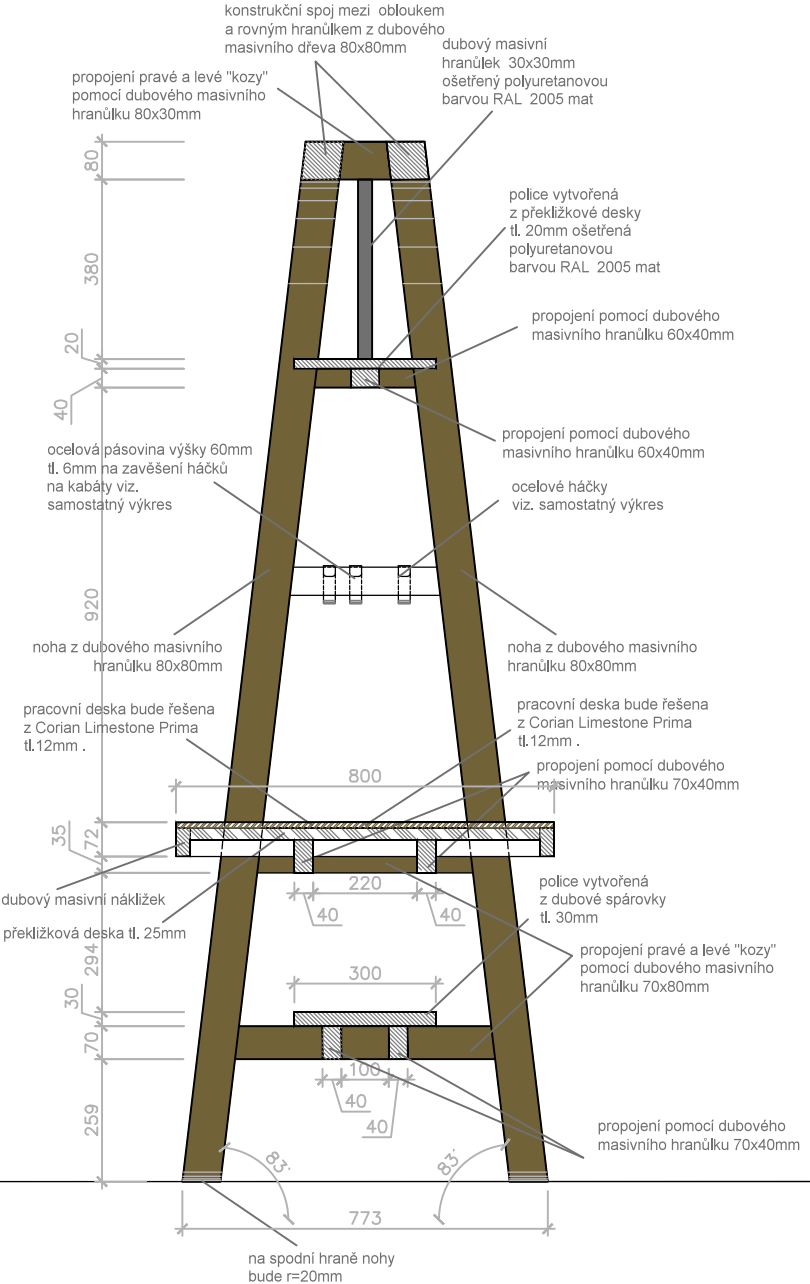


Revize:	REV_180420	Č. paré:
Kreslil:	Ing. Radek Bláha	IO Studio, s.r.o. Opletalova 16, Praha 1 IČ: 28180275 www.iostudio.cz
Kontroloval:	Ing. arch. Luka Křižek	
HIP:	—	
Místo stavby:	PEF ČZU v Praze, Kamýcká 129, Praha 6	
Investor:	ČZU v Praze, Kamýcká 129, Praha 6	
Akce:	CENTRUM EKONOMICKO—MANAŽERSKÝCH STUDIÍ II Interiérový návrh vstupních prostor atria	Formát: 2x A4
Část:	A.1 — Architektonické a stavebně technické řešení	Datum: 04/2018
Výkres:	Výkres mobiliáře T03 Stůl koza 1900mm	Stupeň: STUDIE
		Měřítko: 1:16
		Část PD A.1.2
		Č. výkresu T03—01

horní pohled

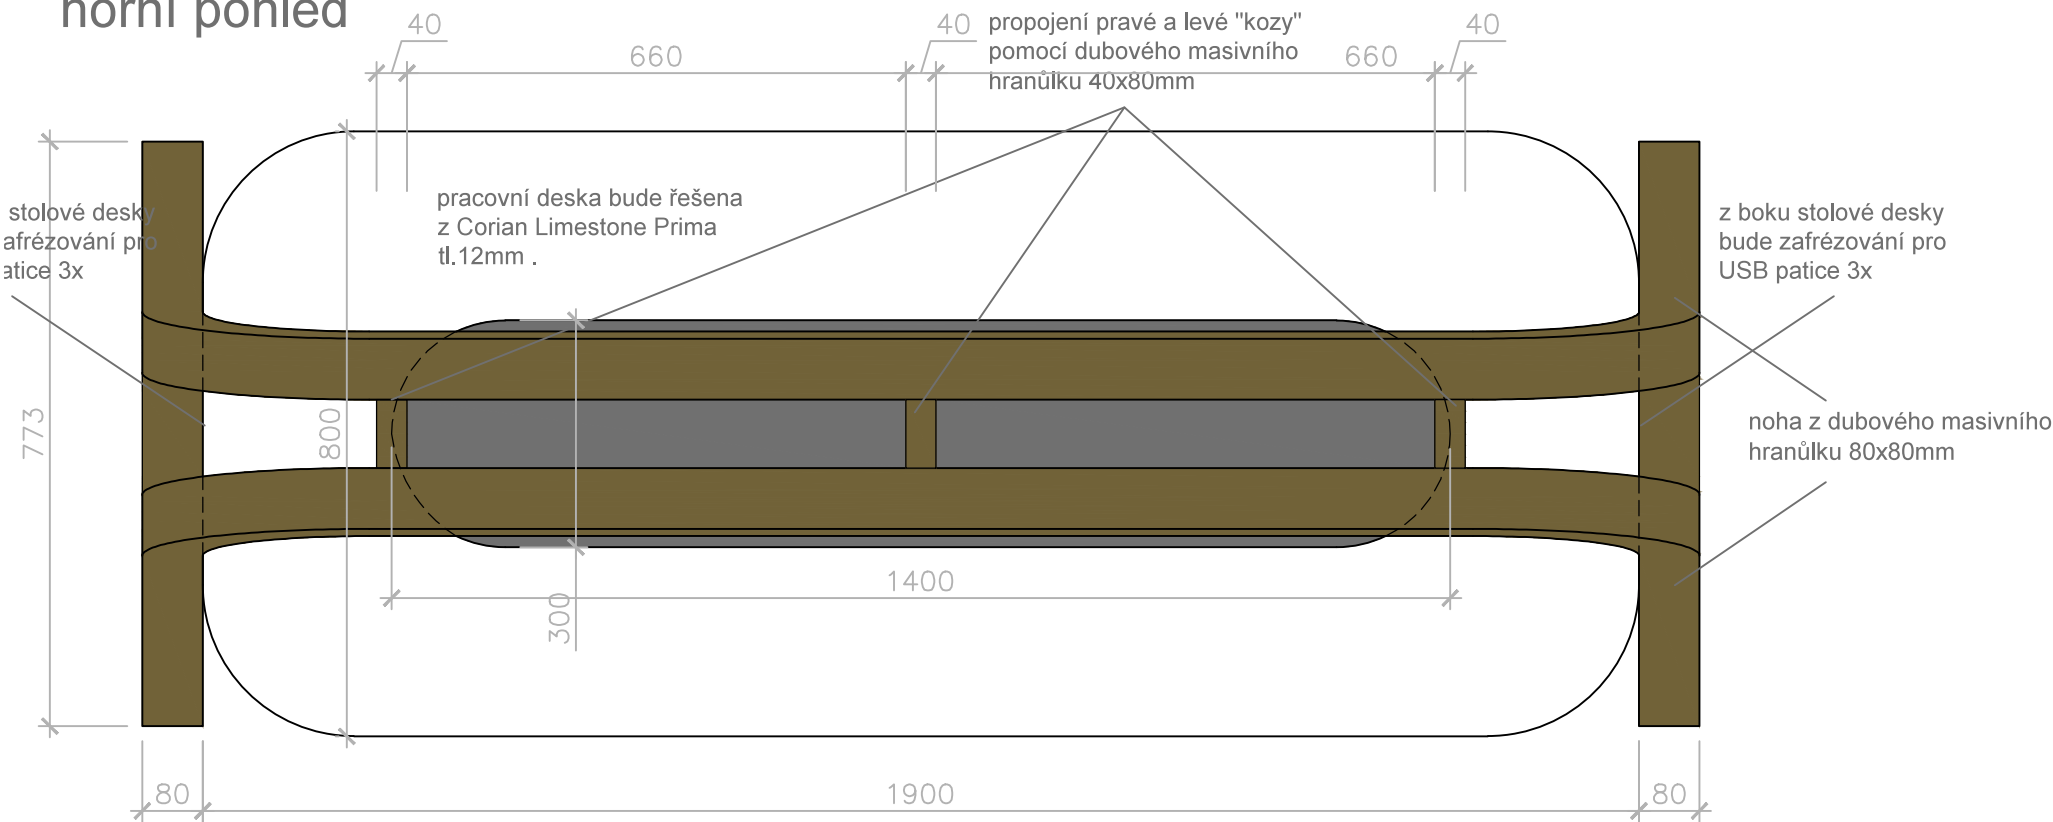


řez B - B'

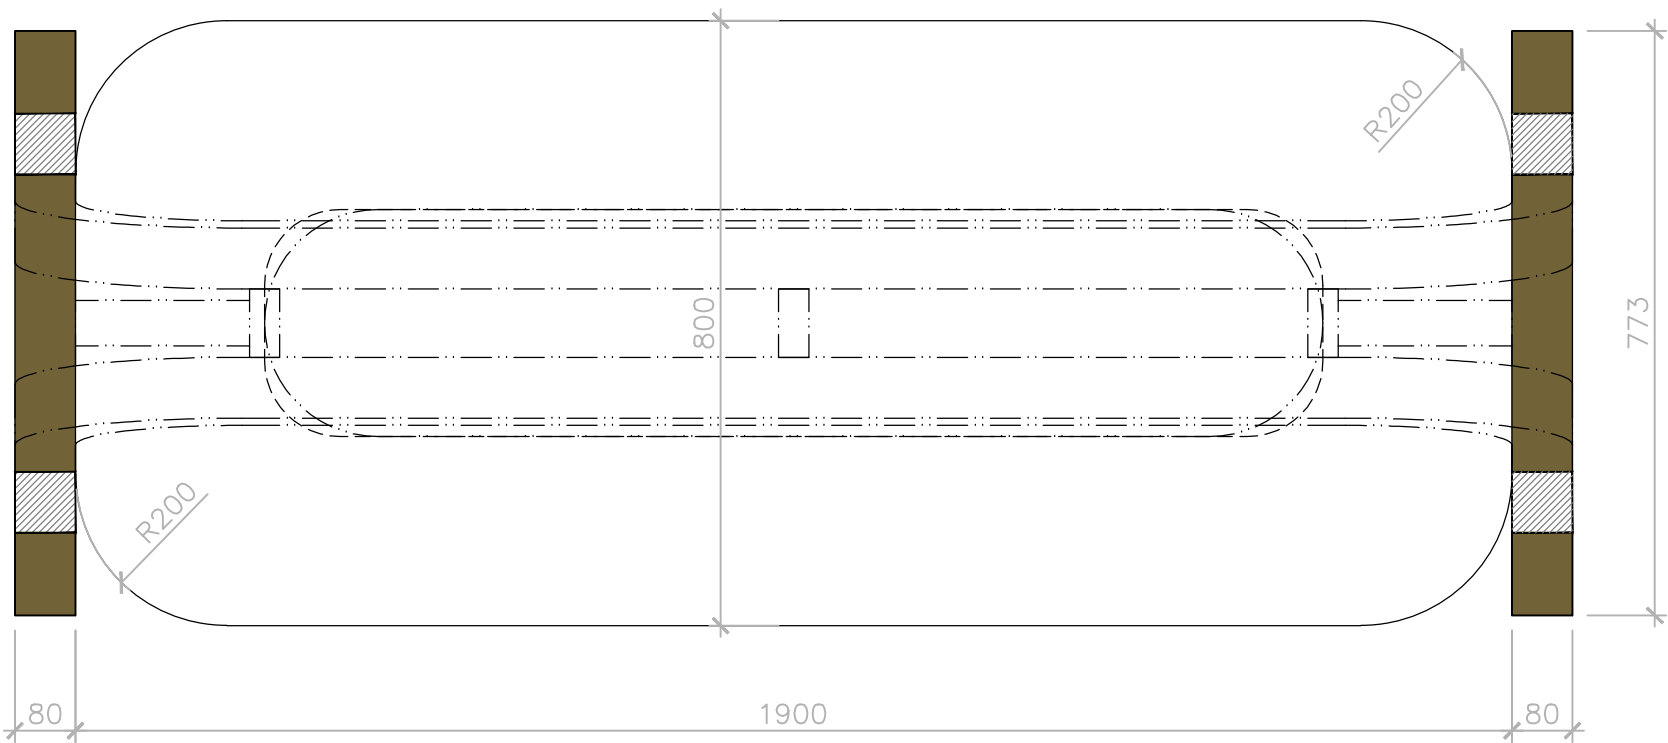


Revize:	REV_180420	Č. paré:
Kreslil:	Ing. Radek Bláha	IO Studio, s.r.o. Opletalova 16, Praha 1 IČ: 28180275 www.iostudio.cz
Kontroloval:	Ing. arch. Luka Křížek	
HIP:	—	
Místo stavby:	PEF ČZU v Praze, Kamýcká 129, Praha 6	
Investor:	ČZU v Praze, Kamýcká 129, Praha 6	
Akce: CENTRUM EKONOMICKO–MANAŽERSKÝCH STUDII II Interiérový návrh vstupních prostor atria		Formát: 2x A4
		Datum: 04/2018
		Stupeň: STUDIE
Část: A.1 – Architektonické a stavebně technické řešení		Měřítko: 1:10
Výkres: Výkres mobiliáře T03 Stůl koza 1900mm		Část PD A.1.2
		Č. výkresu T03–02


půdorys stolová deska

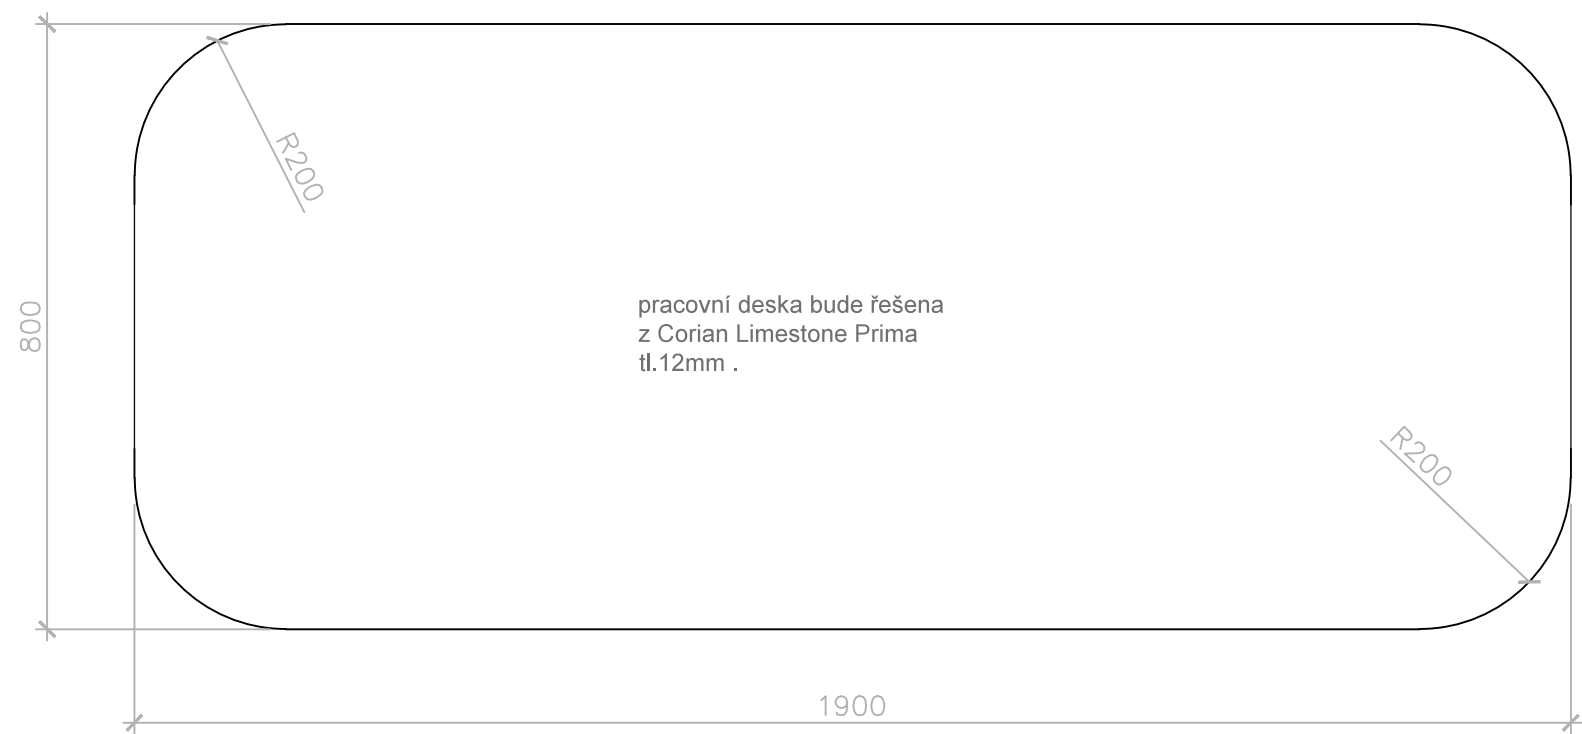

půdorys horní police

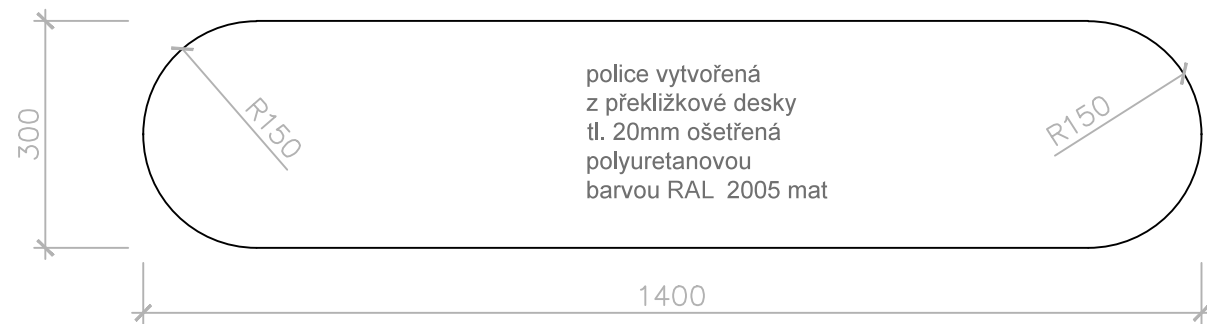


půdorys spodní police

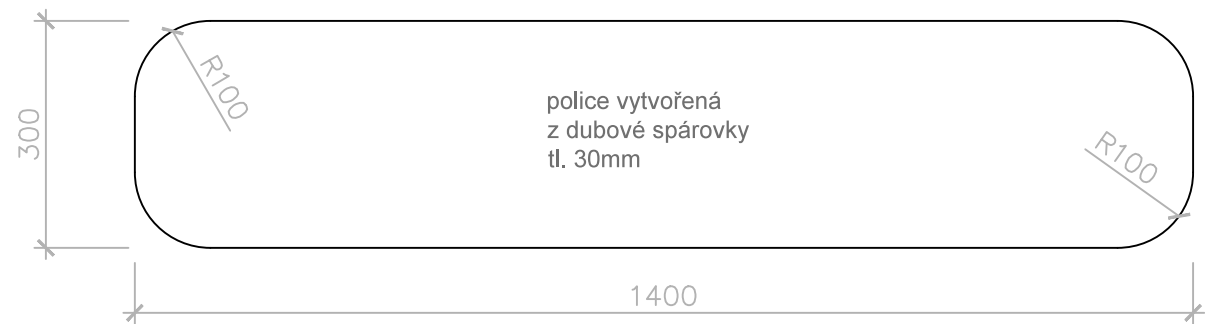


Revize:	REV_180420	Č. paré:
Kreslil:	Ing. Radek Bláha	IO Studio, s.r.o. Opletalova 16, Praha 1 IČ: 28180275 www.iostudio.cz
Kontroloval:	Ing. arch. Luka Křížek	
HIP:	—	
Místo stavby:	PEF ČZU v Praze, Kamýcká 129, Praha 6	
Investor:	ČZU v Praze, Kamýcká 129, Praha 6	
Akce: CENTRUM EKONOMICKO–MANAŽERSKÝCH STUDII II Interiérový návrh vstupních prostor atria		Formát: 2x A4
		Datum: 04/2018
		Stupeň: STUDIE
Část: A.1 – Architektonické a stavebně technické řešení		Měřítko: 1:10
Výkres: Výkres mobiliáře T03 Stůl koza 1900mm		Část PD A.1.2
		Č. výkresu T03–03

přední pohled


POZNÁMKA: Záměčnické kovové prvky budou ošetřeny komaxitovou barvou s jemnou strukturou RAL 9011. Povrchové úpravy všech materiálu budou předmětem vzorování. Konstrukční řešení řeší výrobce. Před zahájením výroby dodavatel zpracuje a předloží dílenskou dokumentaci k odsouhlasení.

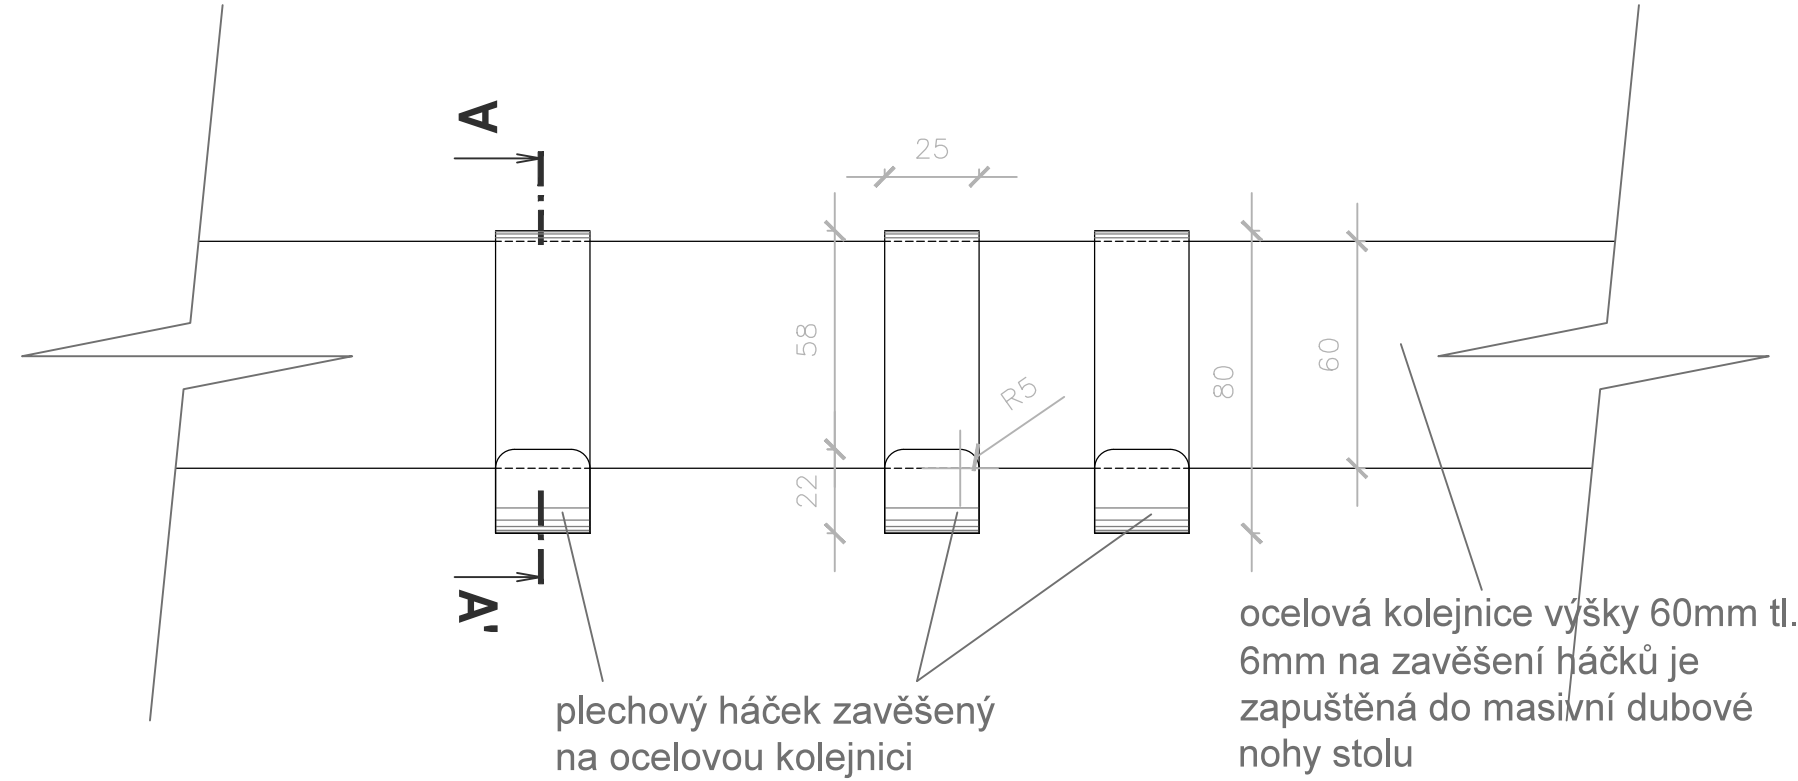

řez A - A'

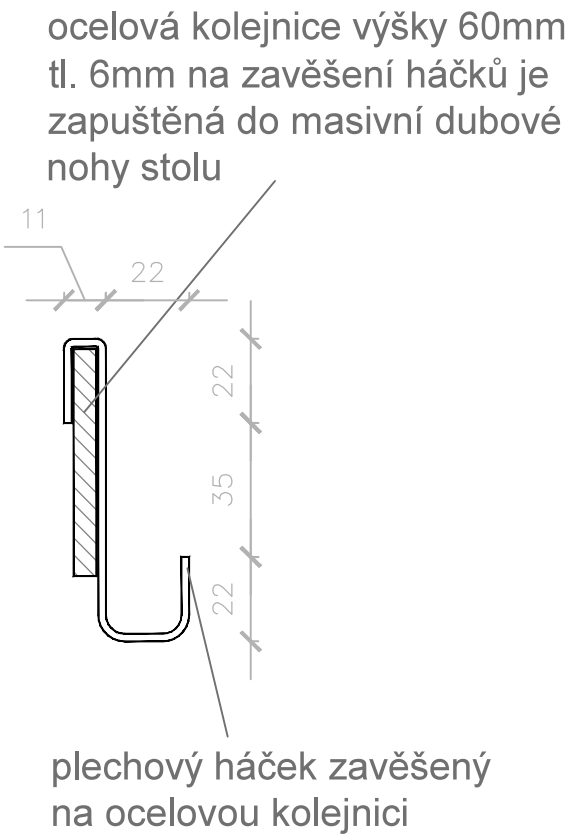


zadní pohled

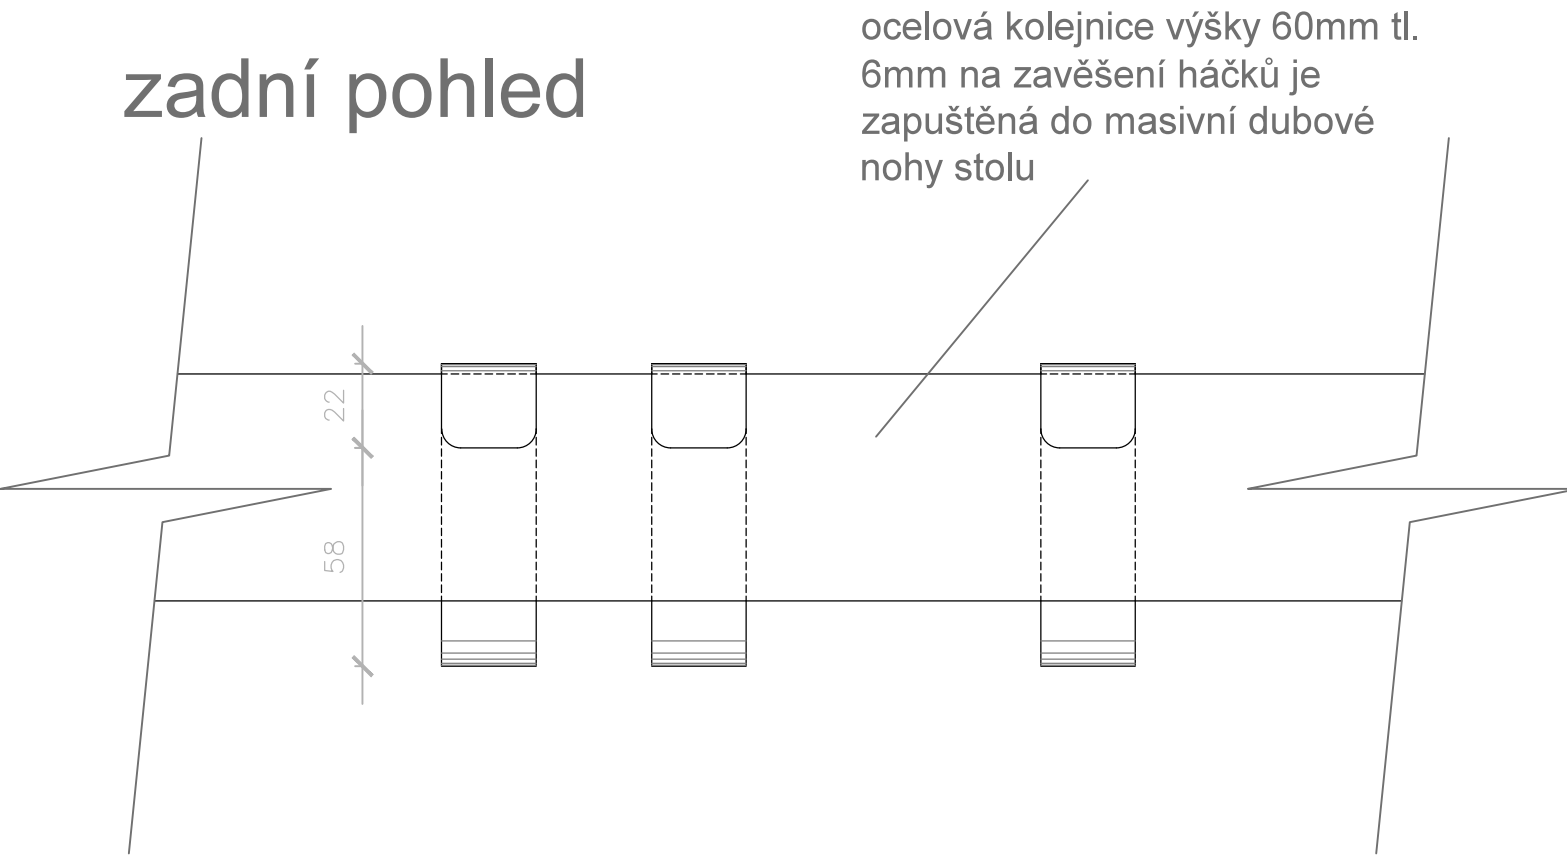


Revize:	REV_180420	Č. paré:
Kreslil:	Ing. Radek Bláha	IO Studio, s.r.o. Opletalova 16, Praha 1 IČ: 28180275 www.iostudio.cz
Kontroloval:	Ing. arch. Luka Křížek	
HIP:	–	
Místo stavby:	PEF ČZU v Praze, Kamýcká 129, Praha 6	
Investor:	ČZU v Praze, Kamýcká 129, Praha 6	
Akce: CENTRUM EKONOMICKO–MANAŽERSKÝCH STUDII II Interiérový návrh vstupních prostor atria		Formát: 2x A4
		Datum: 04/2018
		Stupeň: STUDIE
Část: A.1 – Architektonické a stavebně technické řešení		Měřítko: 1: 2
Výkres: Výkres mobiliáře T03 Stůl koza 1900mm		Část PD A.1.2
		Č. výkresu T03–04

řez A - A

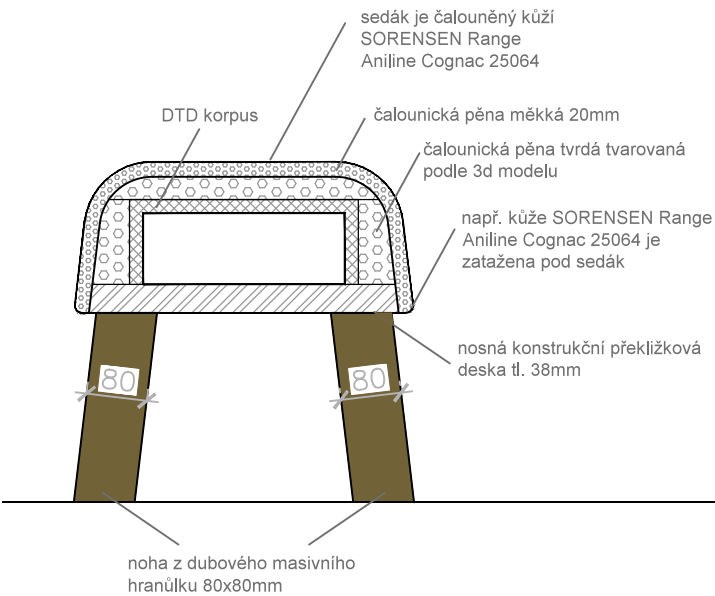


přední pohled


POZNÁMKA: povrchová úprava dřevěných prvků bude řešena polyuretanovým lakem hluboký mat super mat natur efekt. Záměčnické kovové prvky budou ošetřeny komaxitovou barvou s jemnou strukturou RAL 9011. Povrchové úpravy všech materiálů budou předmětem vzorování. Konstrukční řešení řeší výrobce. Před zahájením výroby dodavatel zpracuje a předloží dílenskou dokumentaci k odsouhlasení.

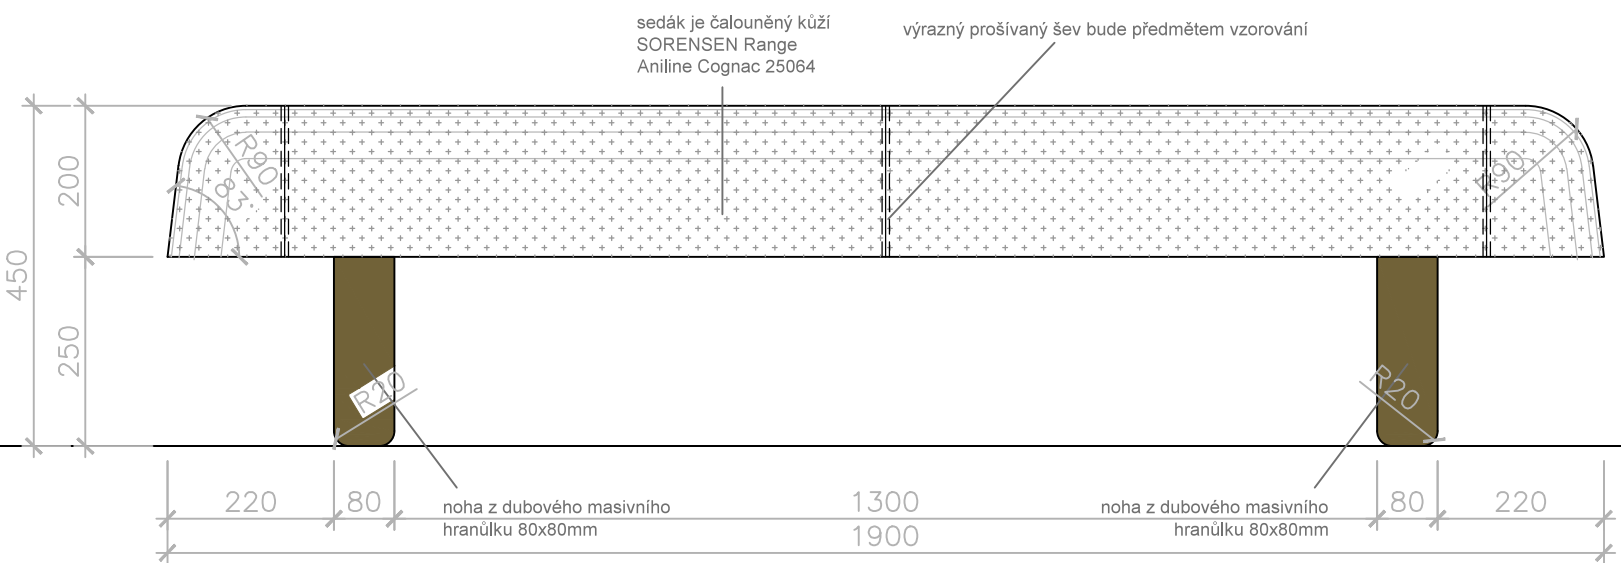

boční pohled

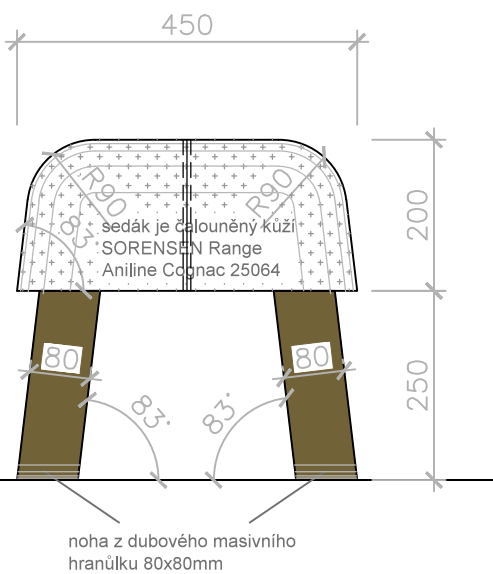


půdorys

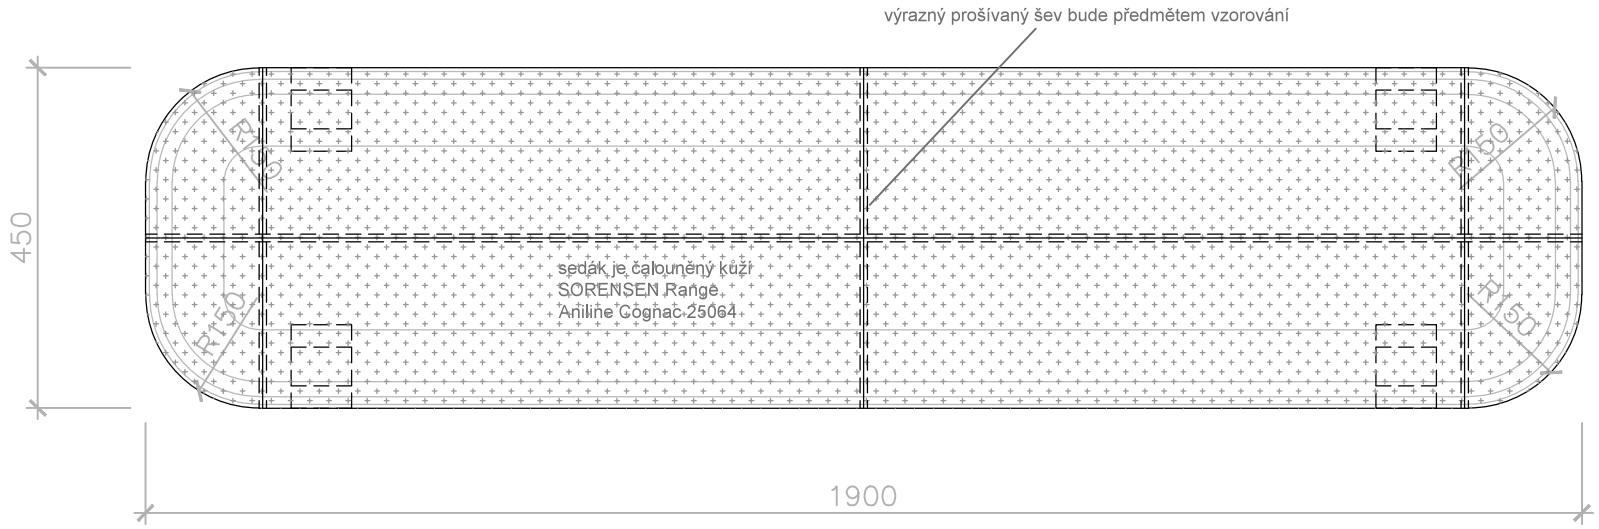

Revize:	REV_180420	Č. paré:
Kreslil:	Ing. Radek Bláha	IO Studio, s.r.o. Opletalova 16, Praha 1 IČ: 28180275 www.iostudio.cz
Kontroloval:	Ing. arch. Luka Křižek	
HIP:	—	
Místo stavby:	PEF ČZU v Praze, Kamýcká 129, Praha 6	
Investor:	ČZU v Praze, Kamýcká 129, Praha 6	
Akce:	CENTRUM EKONOMICKO—MANAŽERSKÝCH STUDIÍ II Interiérový návrh vstupních prostor atria	Formát: 2x A4
Část:	A.1 — Architektonické a stavebně technické řešení	Datum: 04/2018
Výkres:	Výkres mobiliáře T04 Sezení koza 1900mm	Stupeň: STUDIE
		Měřítko: 1:10
		Část PD A.1.2
		Č. výkresu T04—01

Horní pohled celek

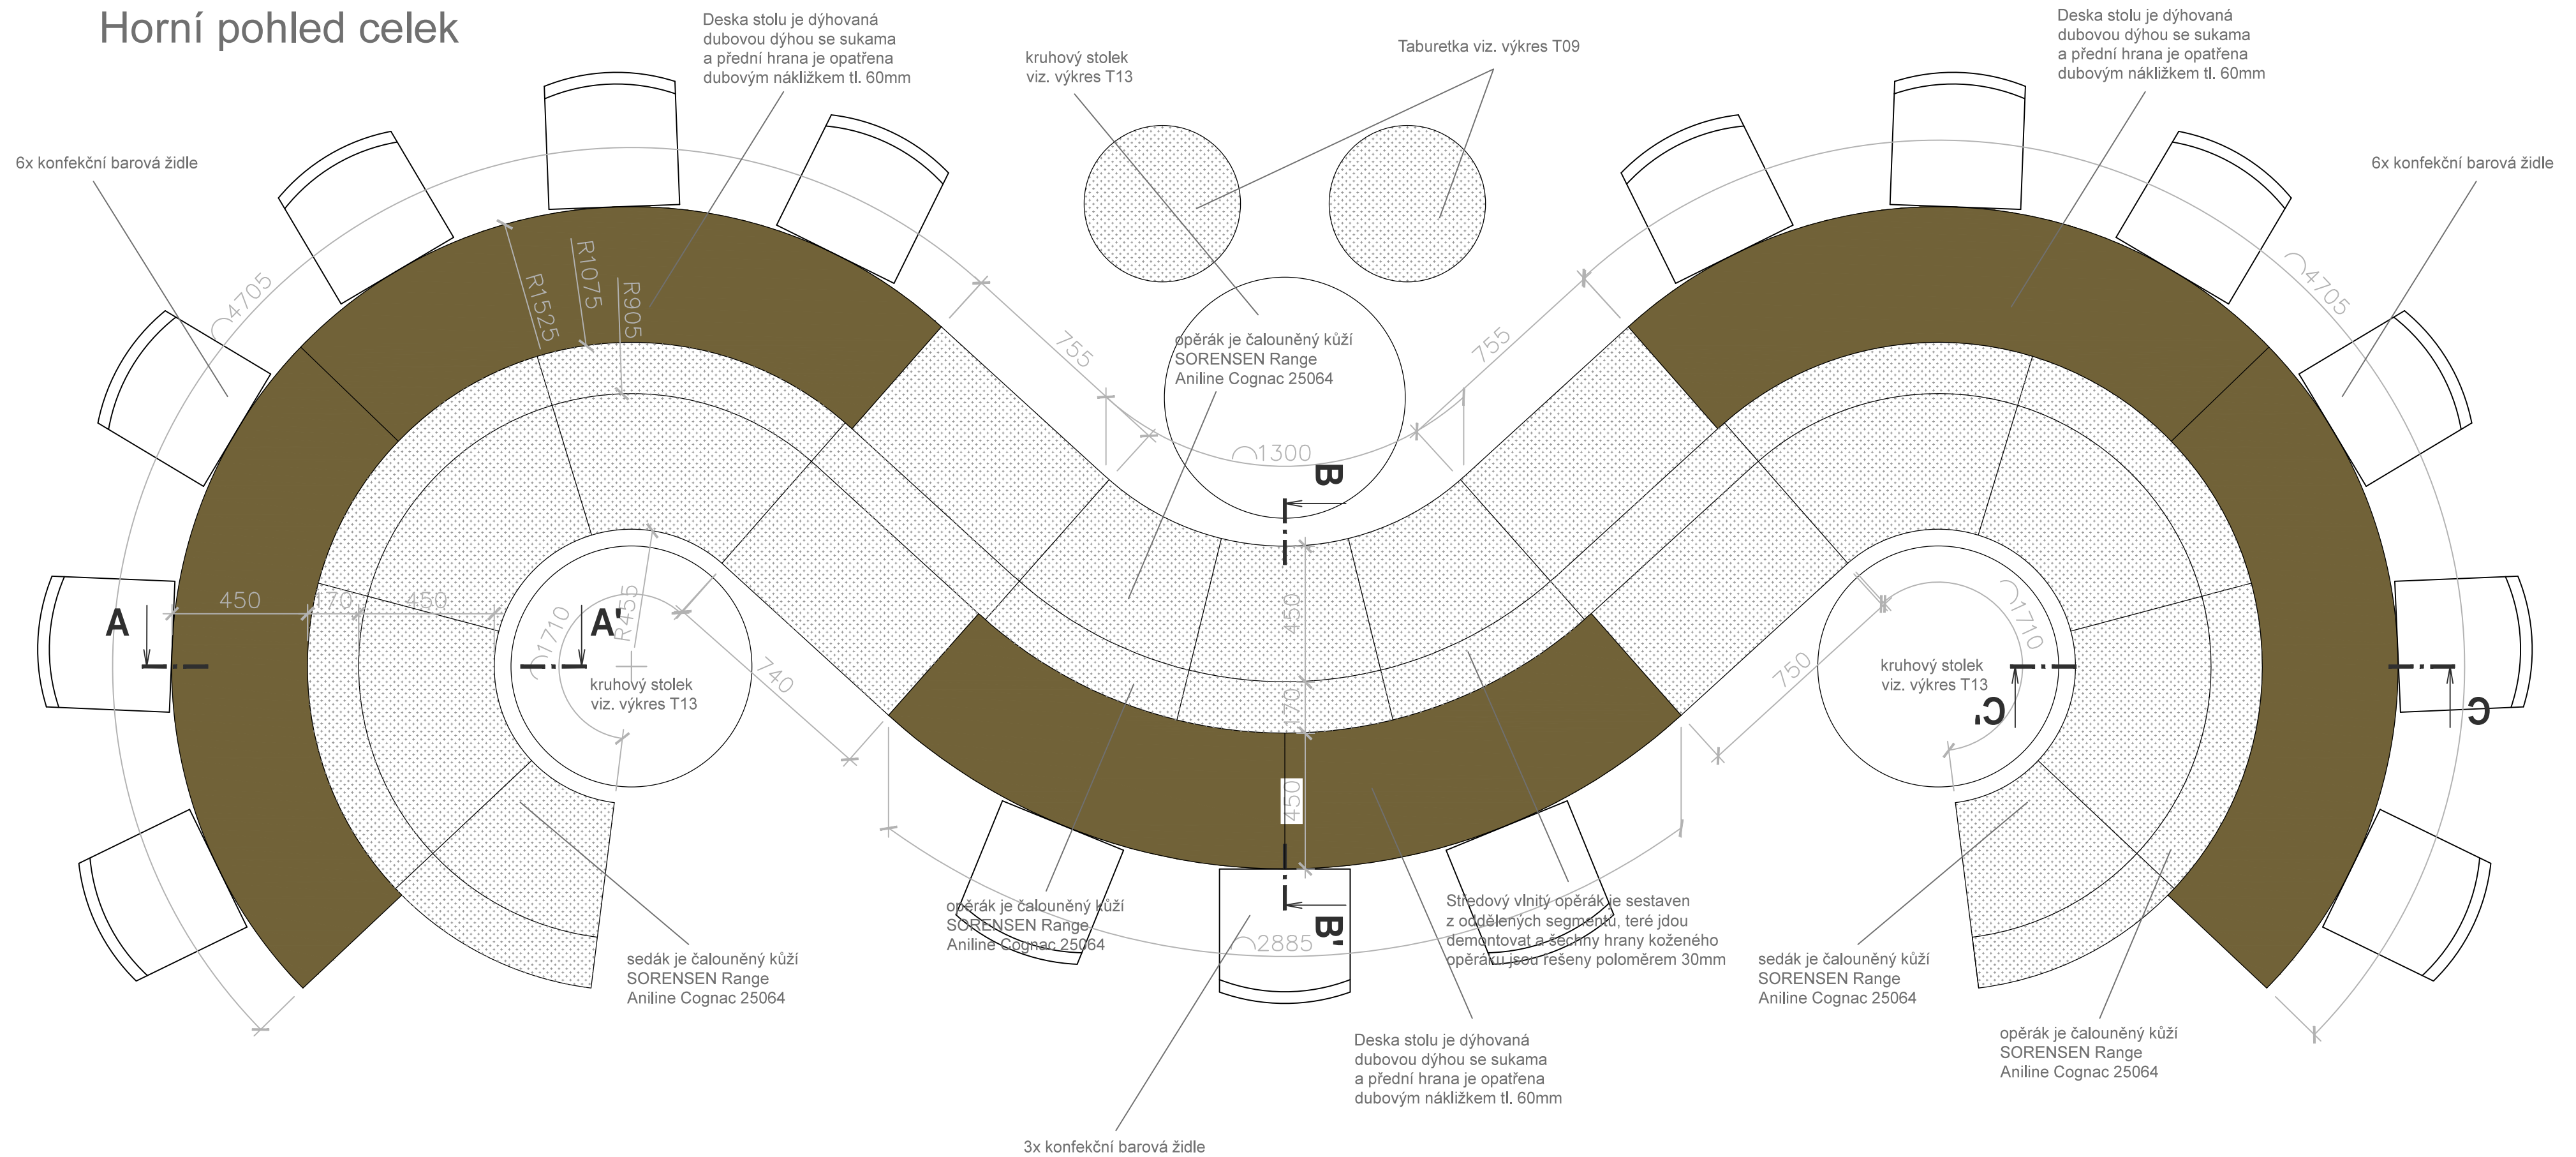


Revize:	REV_180420	Č. paré:	
Kreslil:	Ing. Radek Bláha	IO Studio, s.r.o. Opletalova 16, Praha 1 IČ: 28180275 www.iostudio.cz	
Kontroloval:	Ing. arch. Luka Křížek		
HIP:	—		
Místo stavby:	PEF ČZU v Praze, Kamýčká 129, Praha 6		
Investor:	ČZU v Praze, Kamýčká 129, Praha 6		
Akce:	CENTRUM EKONOMICKO–MANAŽERSKÝCH STUDII II Interiérový návrh vstupních prostor atria	Formát:	4x A4
		Datum:	04/2018
		Stupeň:	STUDIE
Část:	A.1 – Architektonické a stavebně technické řešení	Měřítko:	1: 16
Výkres:	Výkres mobiliáře	Část PD	A.1.2
	T05 Sestava vlna	Č. výkresu	T05–01

Pūdorys

POZNÁMKA: Povrchové úpravy všech materiálů budou předmětem vzorování. Konstrukční řešení řeší výrobce.

Před zahájením výroby dodavatel zpracuje a předloží dílenskou dokumentaci k odsouhlasení.

Sestava bude vyrobená z jednotlivých samostatných segmentů tak, aby bylo možné sestavu jednoduše demontovat.

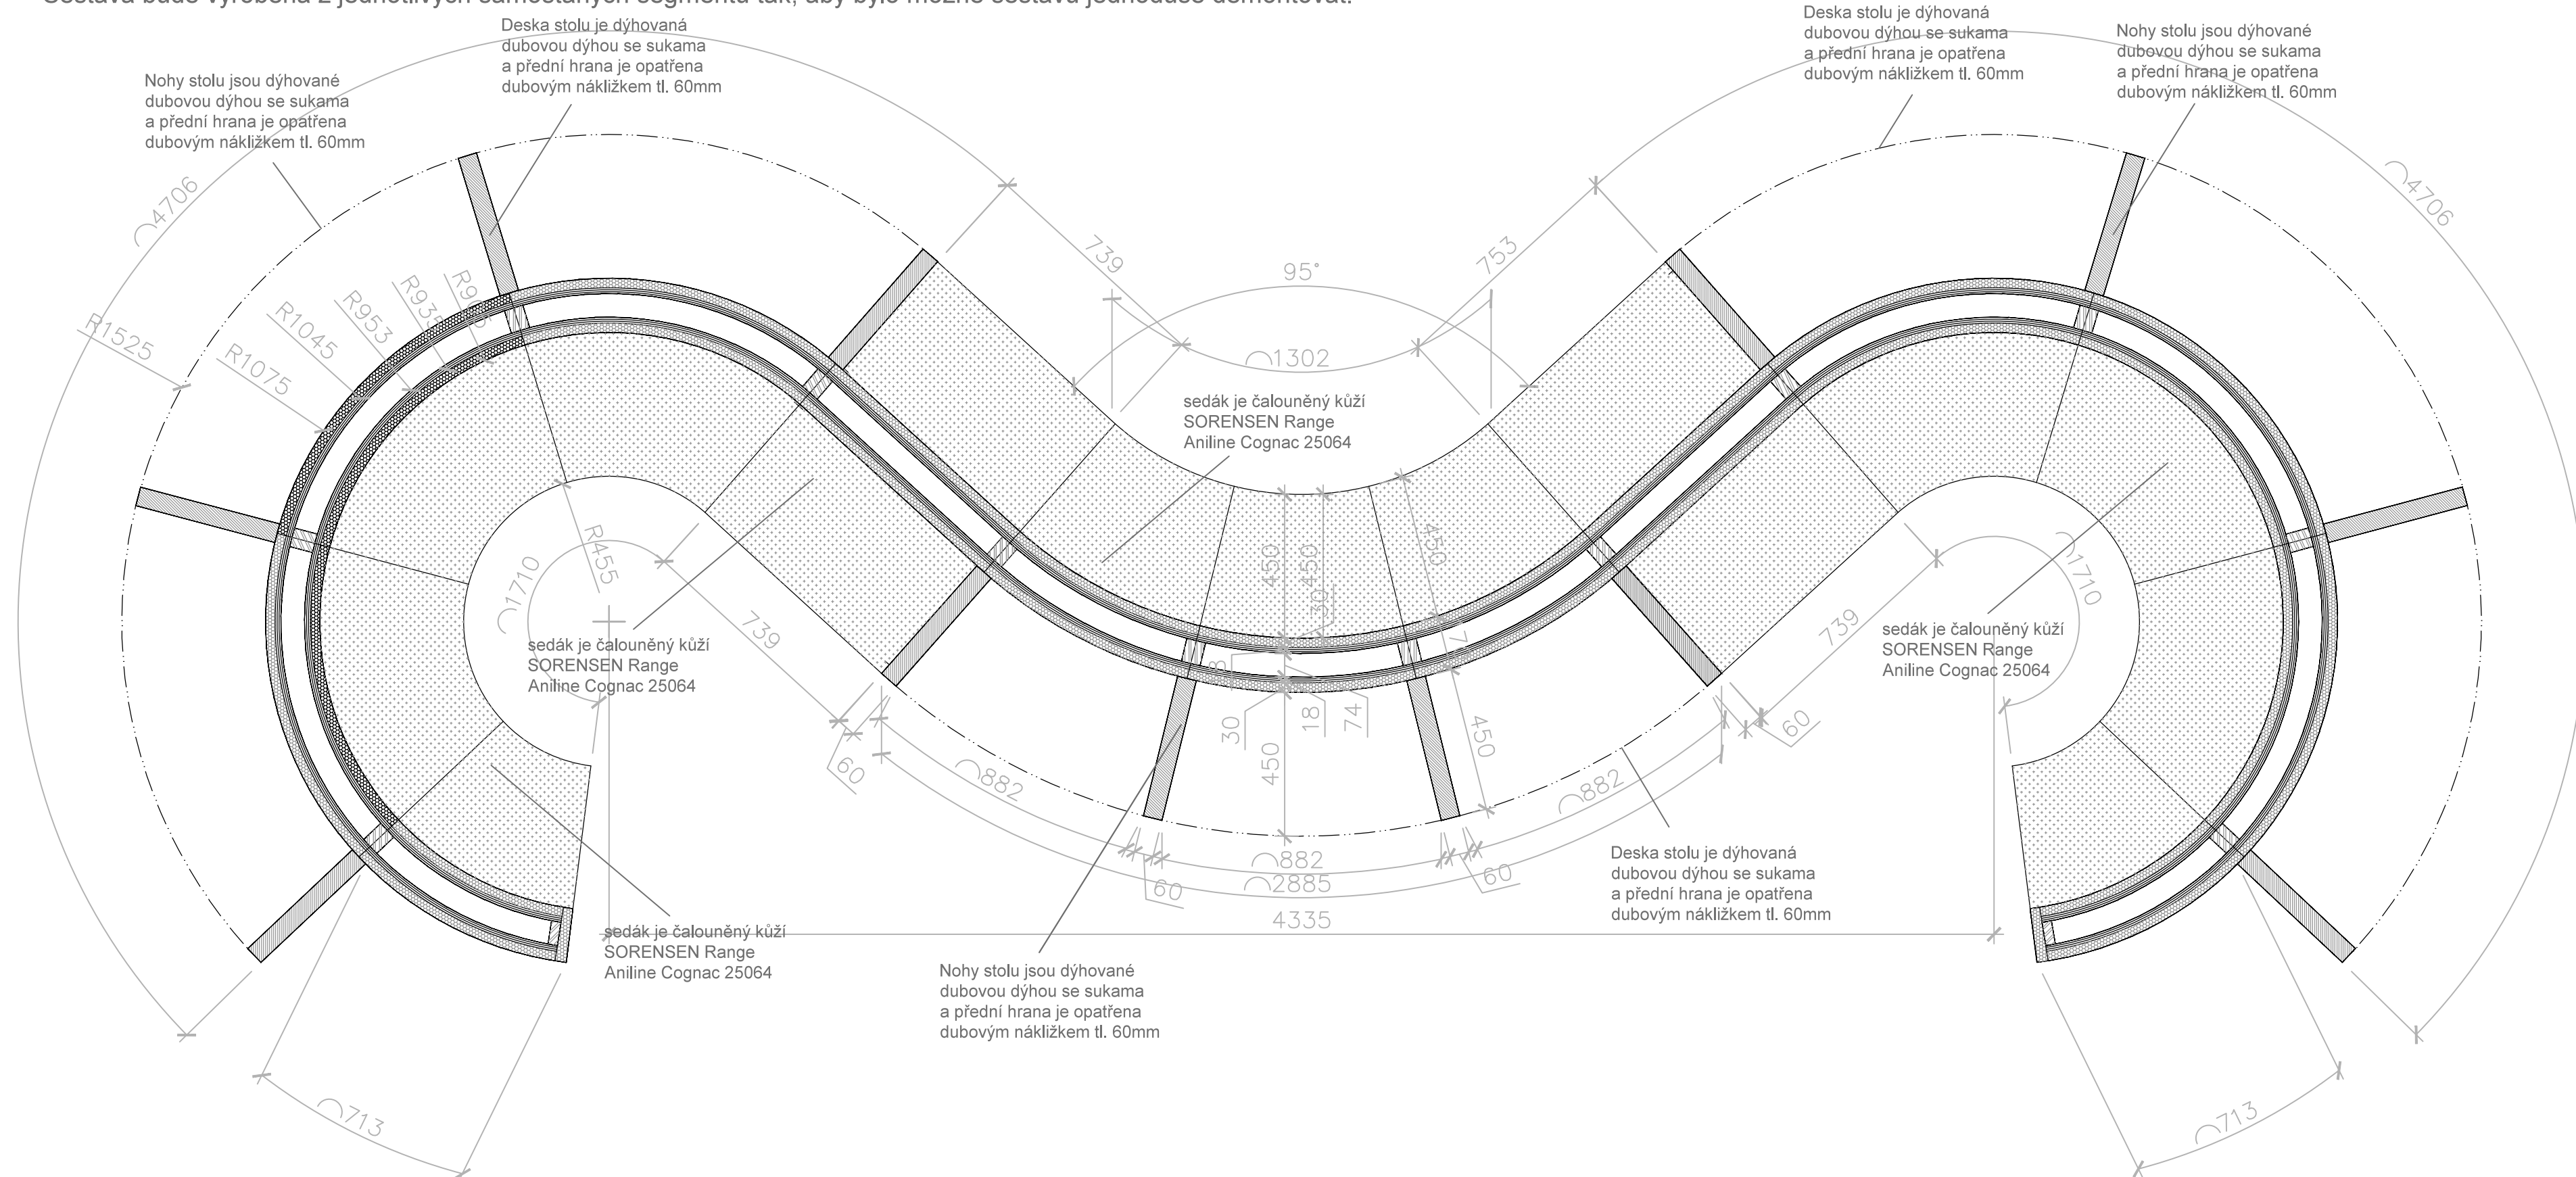


Revize:	REV_180420	Č. paré:	
Kreslí:	Ing. Radek Bláha	IO Studio, s.r.o. Opletalova 16, Praha 1 IČ: 28180275 www.iostudio.cz	
Kontroloval:	Ing. arch. Luka Křížek		
HIP:	—		
Místo stavby:	PEF ČZU v Praze, Kamýčká 129, Praha 6		
Investor:	ČZU v Praze, Kamýčká 129, Praha 6		
Akce:	CENTRUM EKONOMICKO—MANAŽERSKÝCH STUDÍÍ II Interiérový návrh vstupních prostor atria	Formát:	4x A4
Část:	A.1 — Architektonické a stavebně technické řešení	Datum:	04/2018
Výkres:	Výkres mobilidáře T05 Sestava vlna	Stupeň:	STUDIE
		Měřítko:	1:16
		Část PD	A.1.2
		Č. výkresu	T05—02


[illegible]

Revize:	REV_180420	Č. paré:	
Kreslil:	Ing. Radek Bláha	IO Studio, s.r.o. Opletalova 16, Praha 1 IČ: 28180275 www.iostudio.cz	
Kontroloval:	Ing. arch. Luka Křižek		
HIP:	—		
Místo stavby:	PEF ČZU v Praze, Kamýčká 129, Praha 6		
Investor:	ČZU v Praze, Kamýčká 129, Praha 6		
Akce: CENTRUM EKONOMICKO—MANAŽERSKÝCH STUDÍÍ II Interiérový návrh vstupních prostor atria		Formát:	4x A4
		Datum:	04/2018
Část: A.1 — Architektonické a stavebně technické řešení		Stupeň:	STUDIE
		Měřítko:	1: 16
Výkres: Výkres mobiliáře T05 Sestava vlna		Část PD	A.1.2
		Č. výkresu	T05—03

Přední pohled

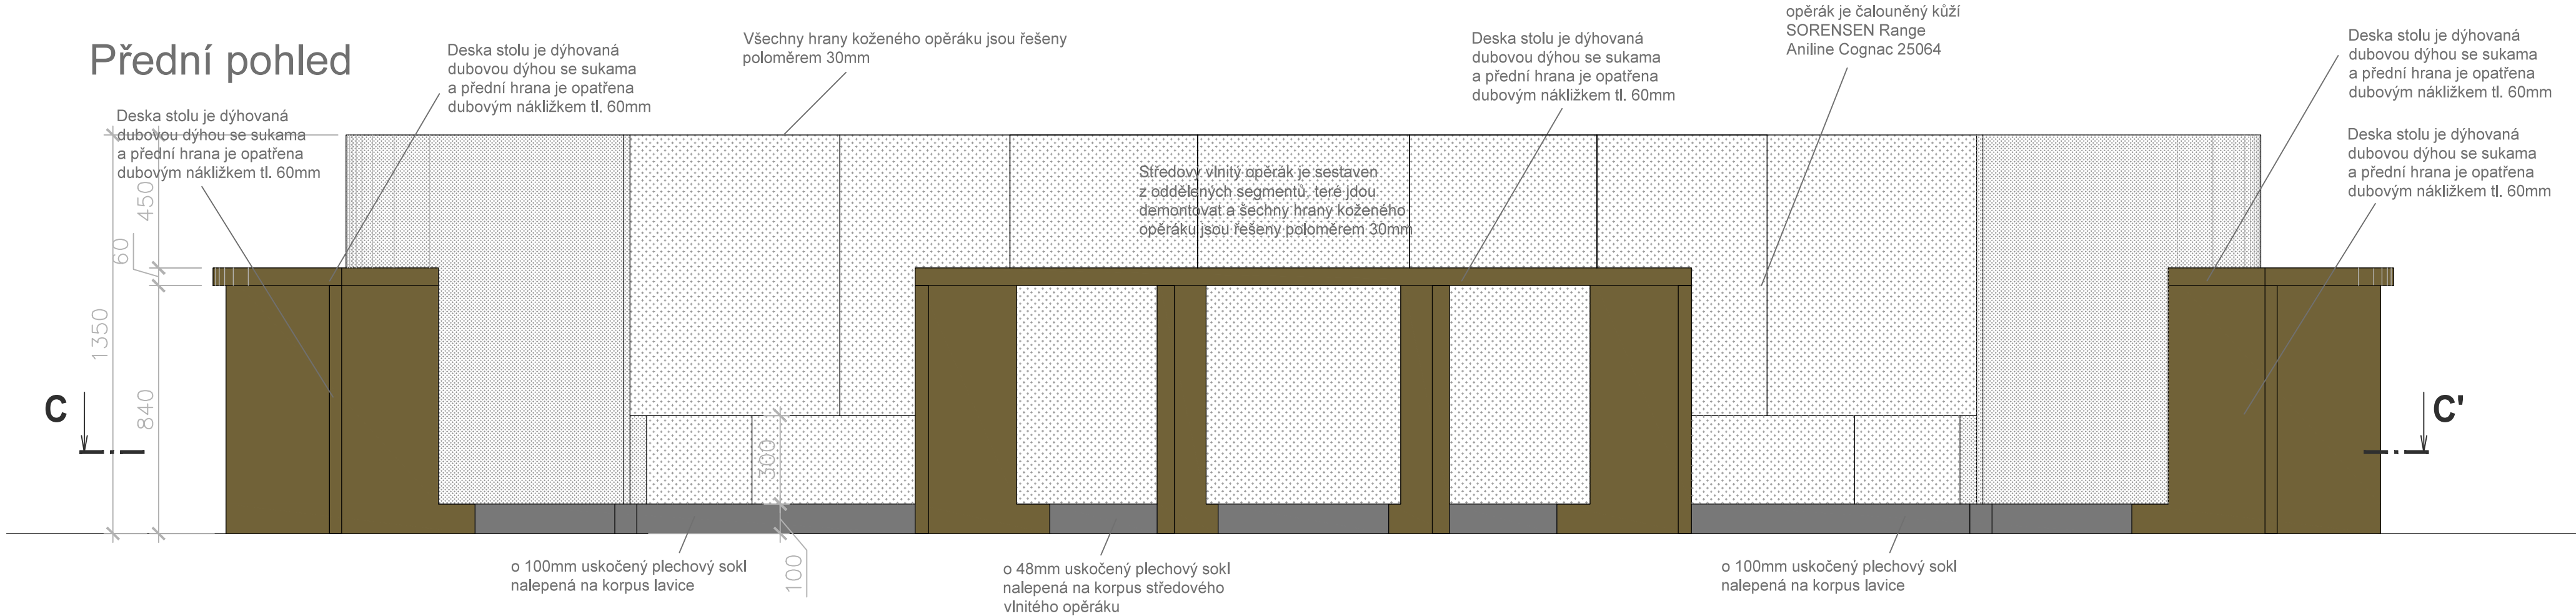


Zadní pohled

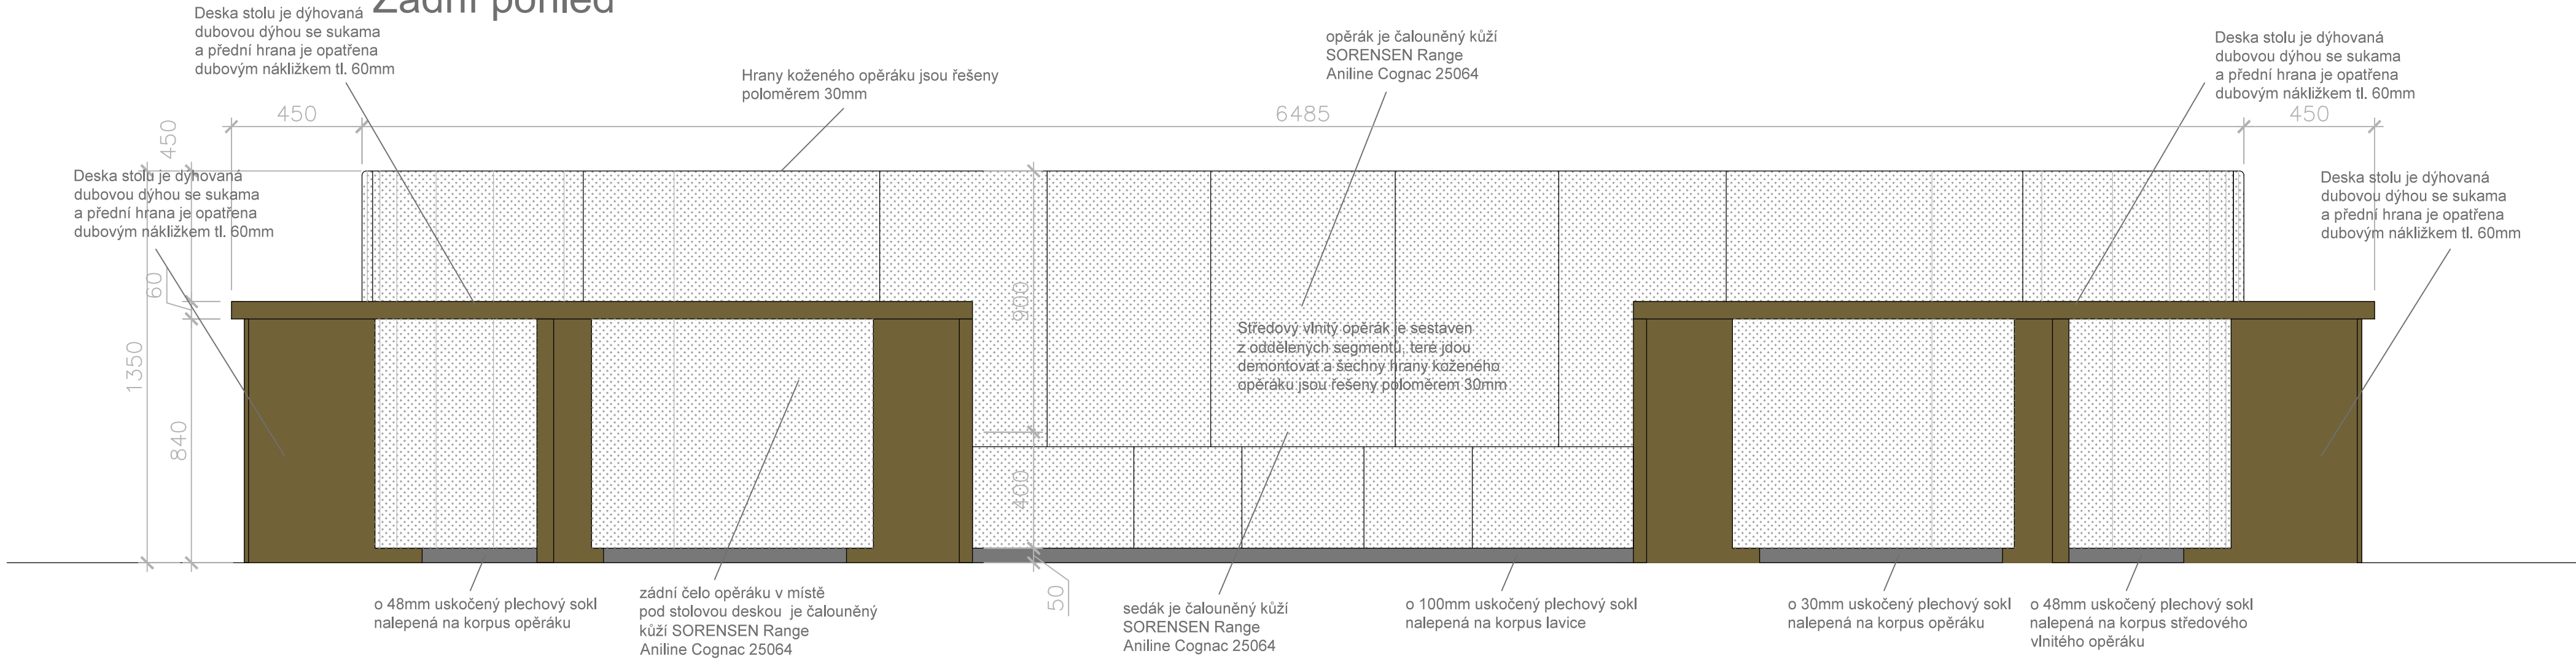


Revize:	REV_180420	Č. paré:
Kreslil:	Ing. Radek Bláha	IO Studio, s.r.o. Opletalova 16, Praha 1 IČ: 28180275 www.iostudio.cz
Kontroloval:	Ing. arch. Luka Křížek	
HIP:	–	
Místo stavby:	PEF ČZU v Praze, Kamýcká 129, Praha 6	
Investor:	ČZU v Praze, Kamýcká 129, Praha 6	
Akce:	CENTRUM EKONOMICKO–MANAŽERSKÝCH STUDIÍ II Interiérový návrh vstupních prostor atria	Formát: 4x A4 Datum: 04/2018 Stupeň: STUDIE
Část:	A.1 – Architektonické a stavebně technické řešení	Měřítko: 1:20
Výkres:	Výkres mobiliáře	Část PD
T05 Sestava vlna		Č. výkresu T05–04

Řez A-A' Řez B-B'

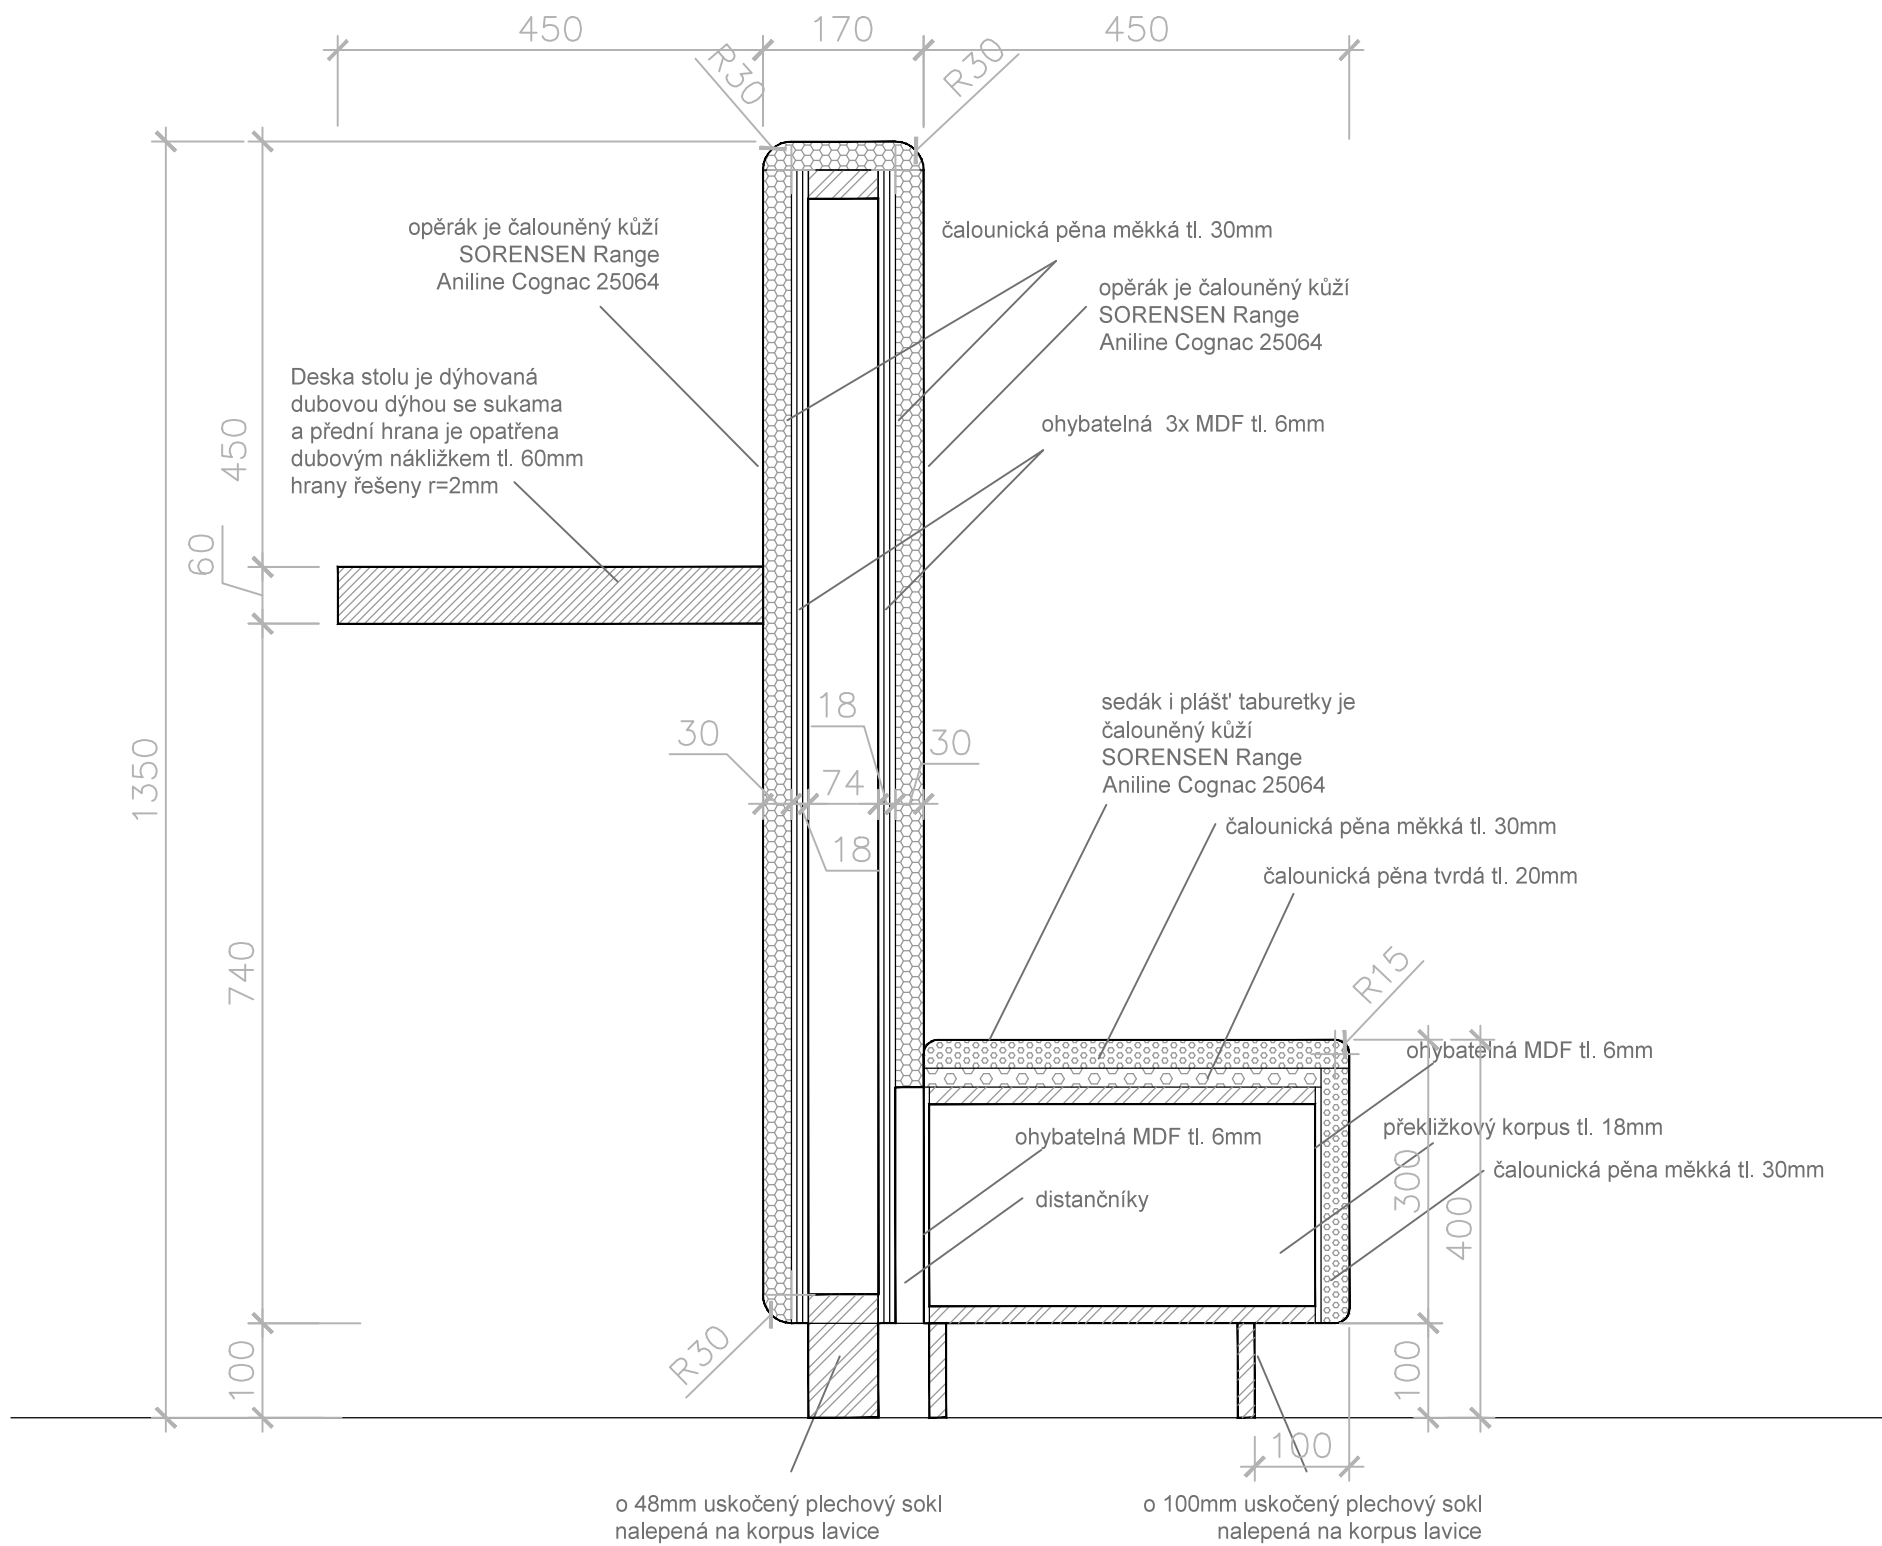


Revize:	REV_180420	Č. paré:	
Kreslil:	Ing. Radek Bláha	IO Studio, s.r.o. Opletalova 16, Praha 1 IČ: 28180275 www.iostudio.cz	
Kontroloval:	Ing. arch. Luka Křižek		
HIP:	—		
Místo stavby:	PEF ČZU v Praze, Kamýčká 129, Praha 6		
Investor:	ČZU v Praze, Kamýčká 129, Praha 6		
Akce:	CENTRUM EKONOMICKO—MANAŽERSKÝCH STUDÍ II Interiérový návrh vstupních prostor atria	Formát:	2x A4
Část:	A.1 — Architektonické a stavebně technické řešení	Datum:	04/2018
Výkres:	Výkres mobiliáře	Stupeň:	STUDIE
T05 Sestava vlna		Měřítko:	1: 8
		Část PD	A.1.2
		Č. výkresu	T05—05


pravý pohled

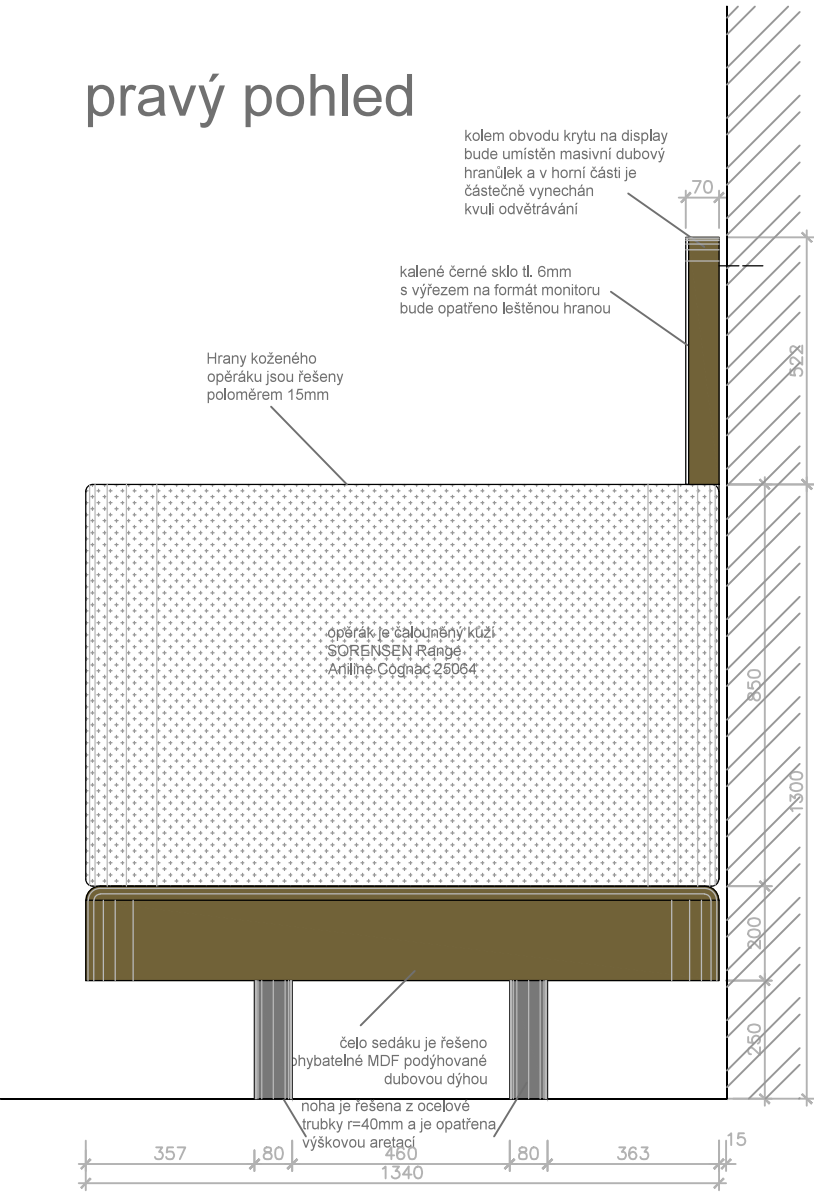

přední pohled



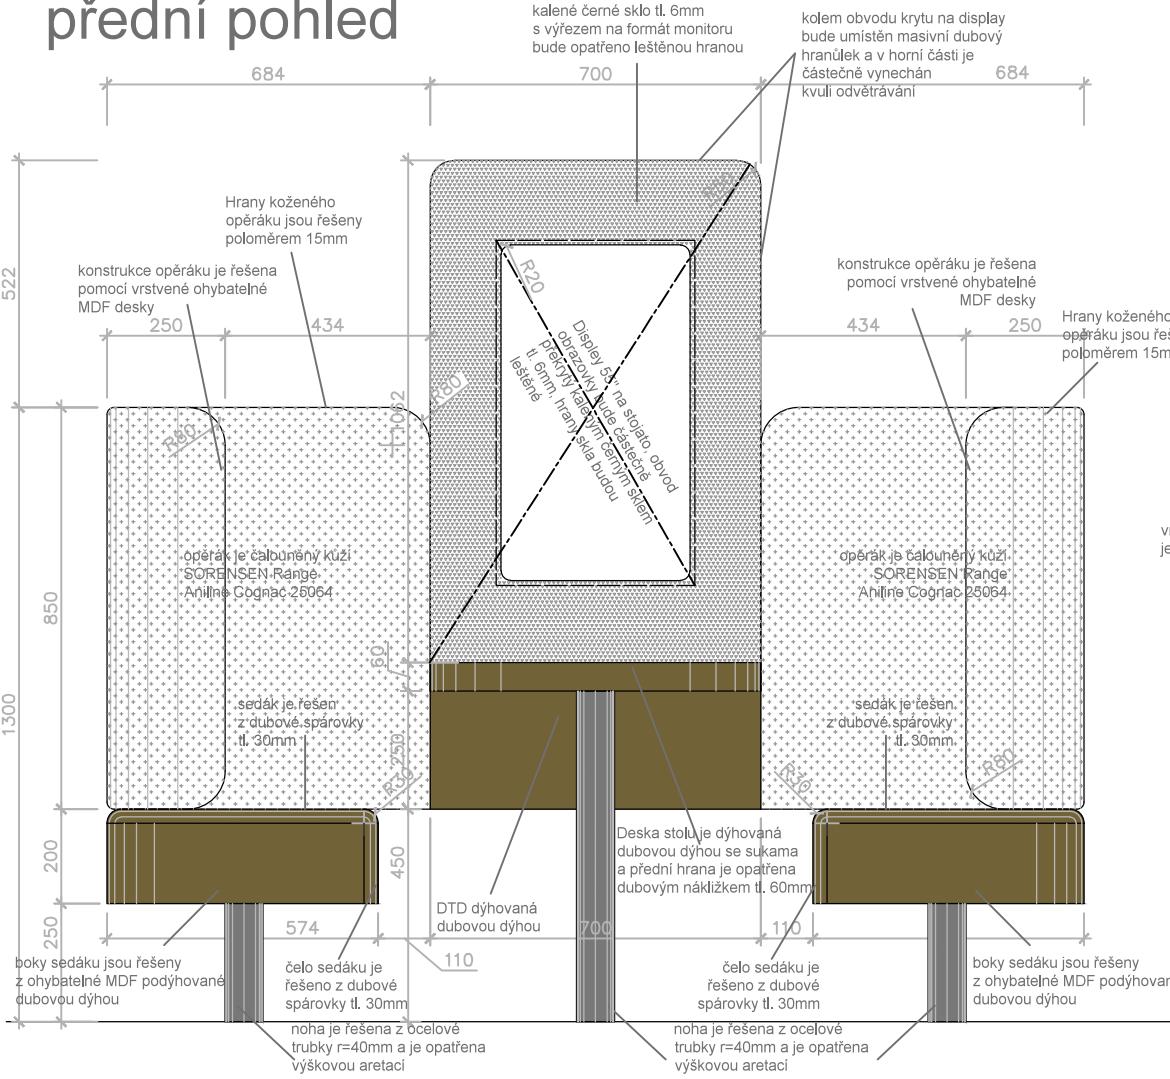


řez B-B'

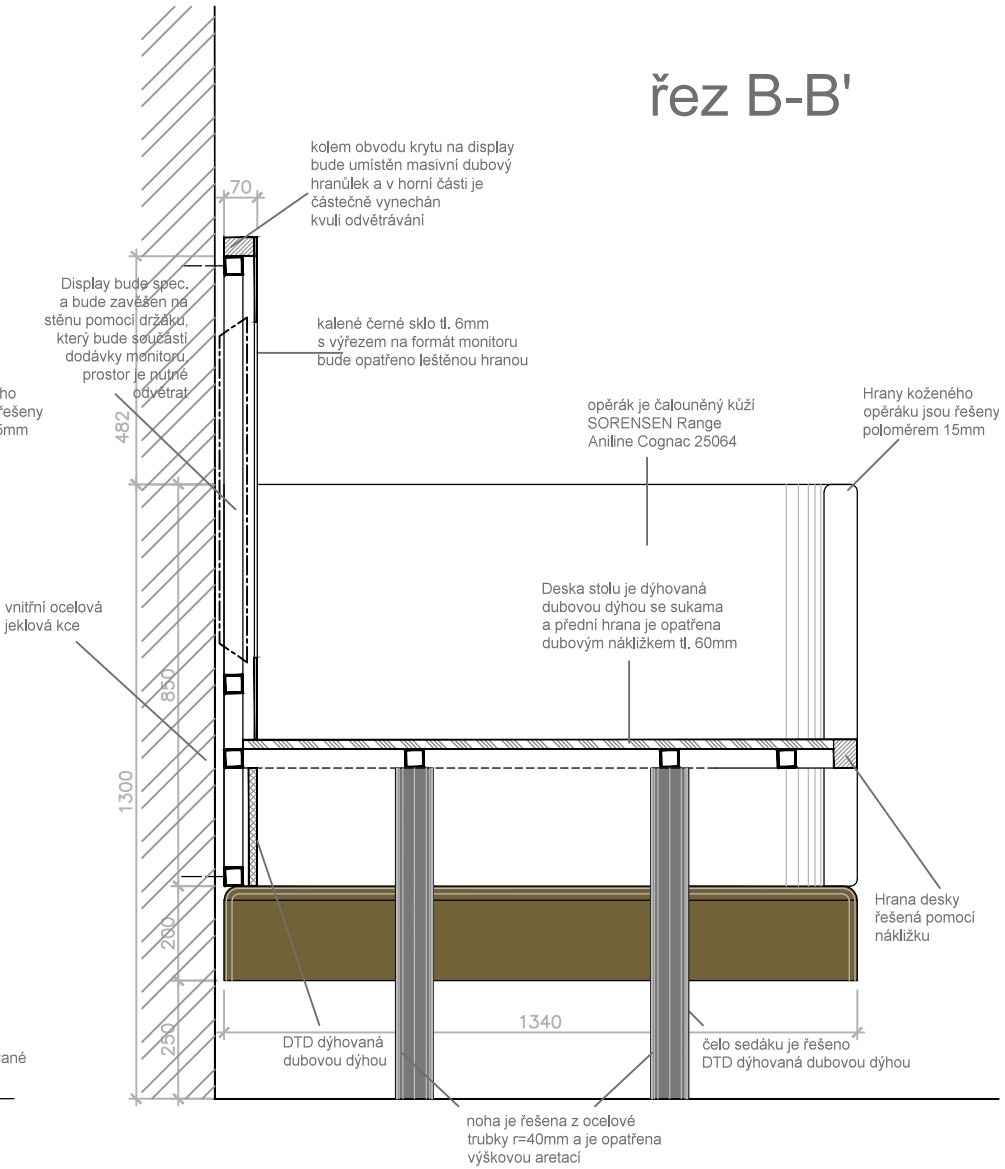

Revize:	REV_180420	Č. paré:
Kreslil:	Ing. Radek Bláha	IO Studio, s.r.o. Opletalova 16, Praha 1 IČ: 28180275 www.iostudio.cz
Kontroloval:	Ing. arch. Luka Křižek	
HIP:	—	
Místo stavby:	PEF ČZU v Praze, Kamýčká 129, Praha 6	
Investor:	ČZU v Praze, Kamýčká 129, Praha 6	
Akce:	CENTRUM EKONOMICKO–MANAŽERSKÝCH STUDIÍ II Interiérový návrh vstupních prostor atria	Formát: 2x A4
Část:	A.1 – Architektonické a stavebně technické řešení	Datum: 04/2018
Výkres:	Výkres mobiliáře T06 Sezení box	Stupeň: STUDIE
		Měřítko: 1:16
		Část PD A.1.2
		Č. výkresu T06—01


POZNÁMKA: Povrchové úpravy všech materiálu budou předmětem vzorování. Konstrukční řešení řeší výrobce. Před zahájením výroby dodavatel zpracuje a předloží dílenskou dokumentaci k odsouhlasení. Sestava bude vyrobena z jednotlivých samostatných segmentů tak, aby bylo možné sestavu jednoduše demontovat.

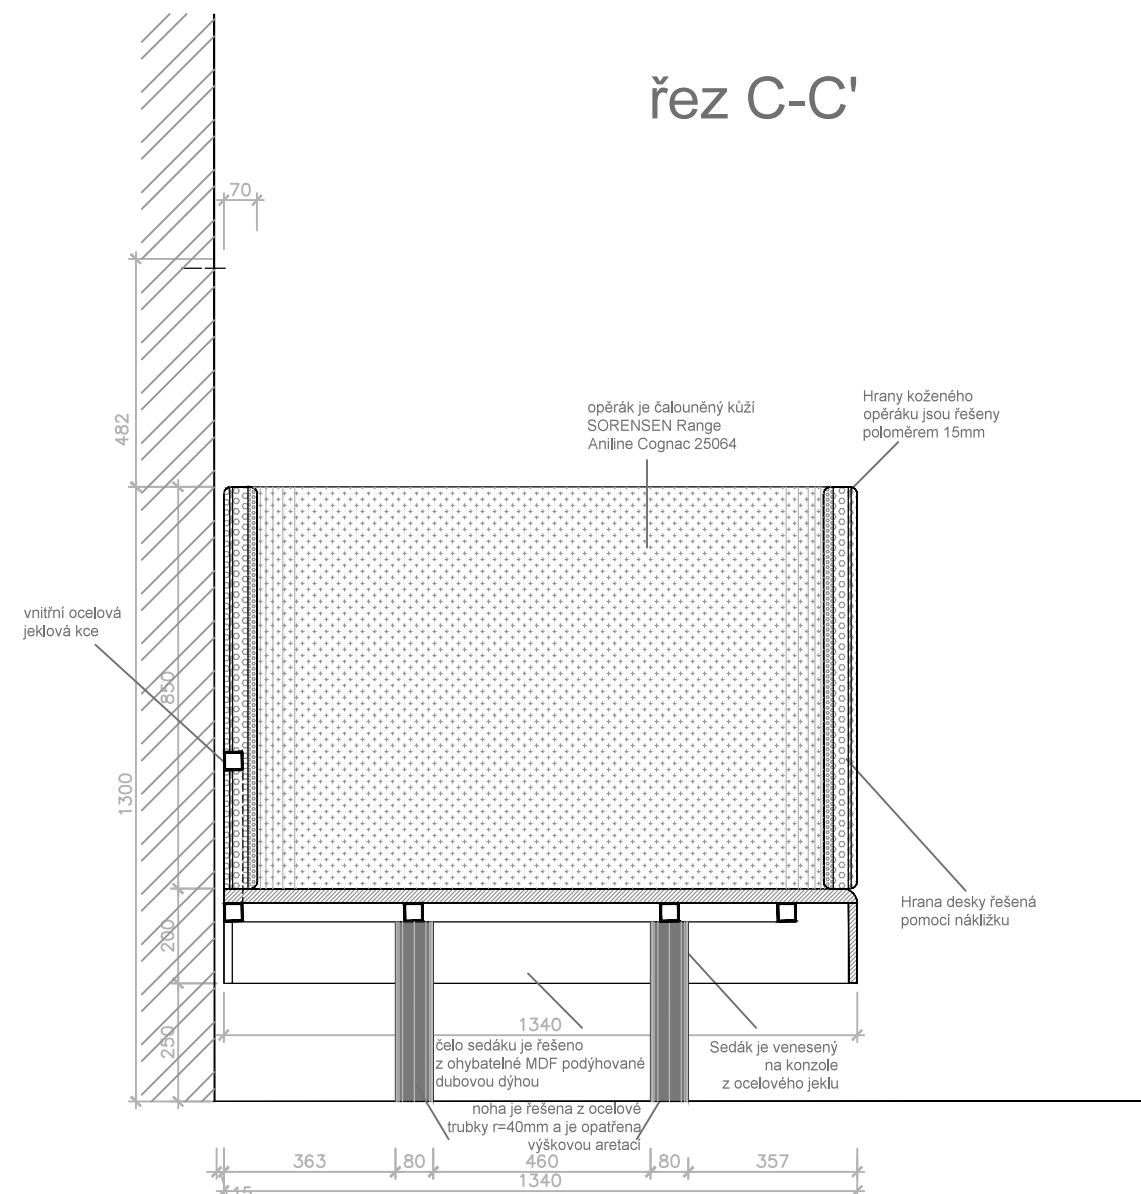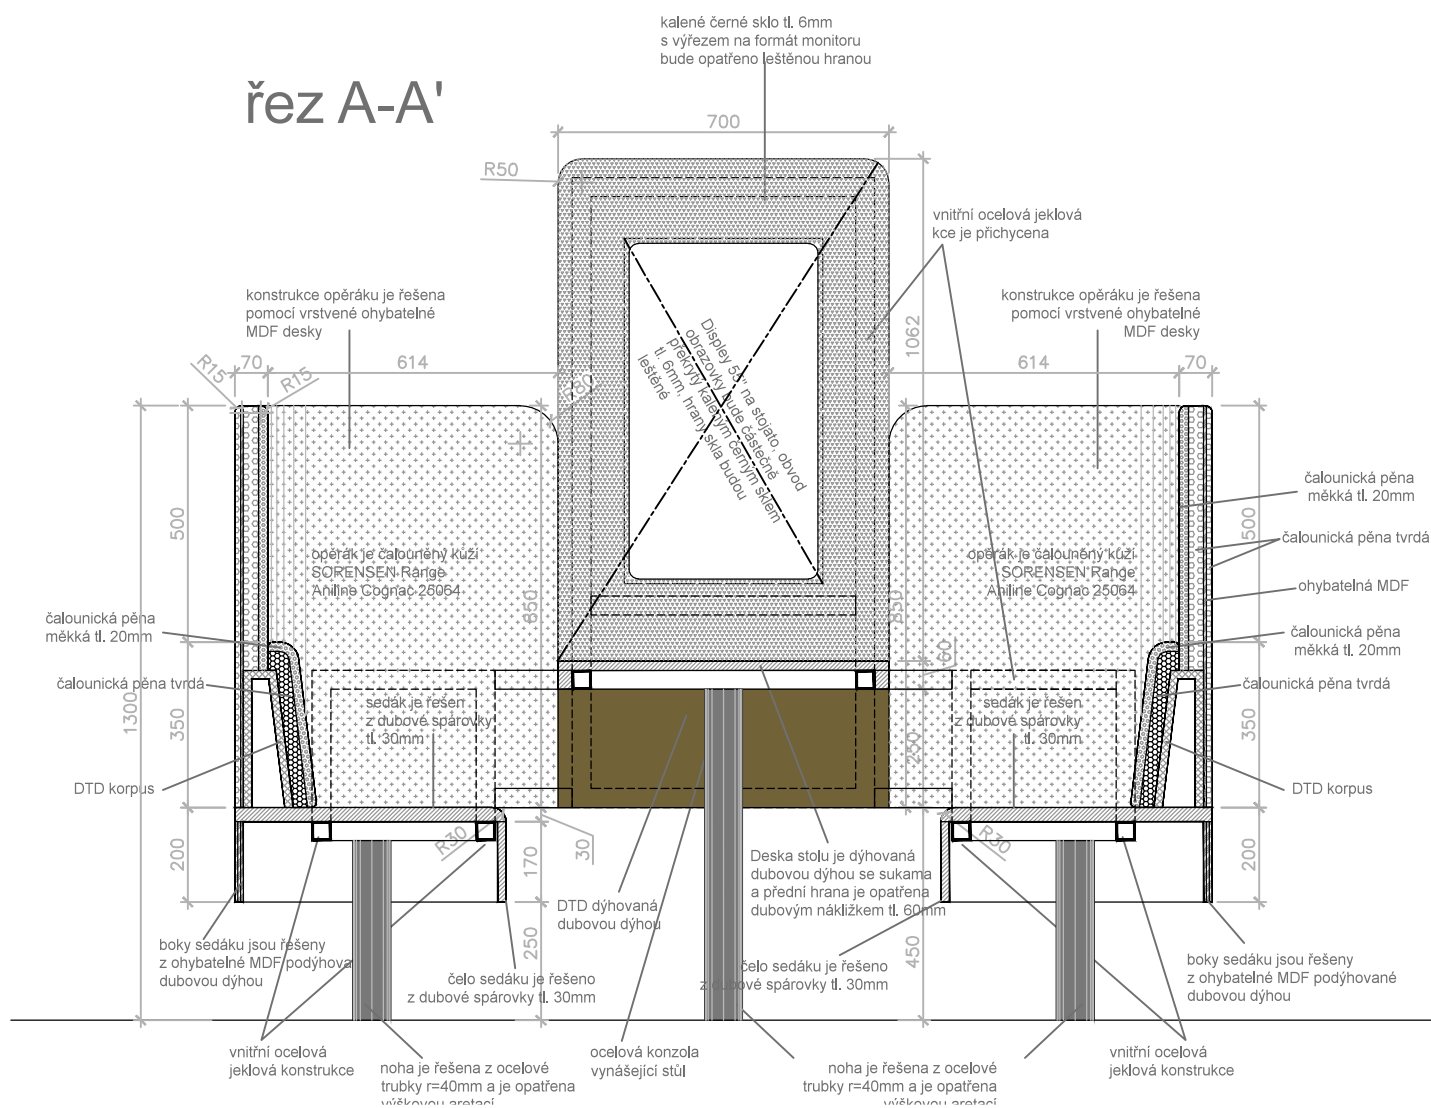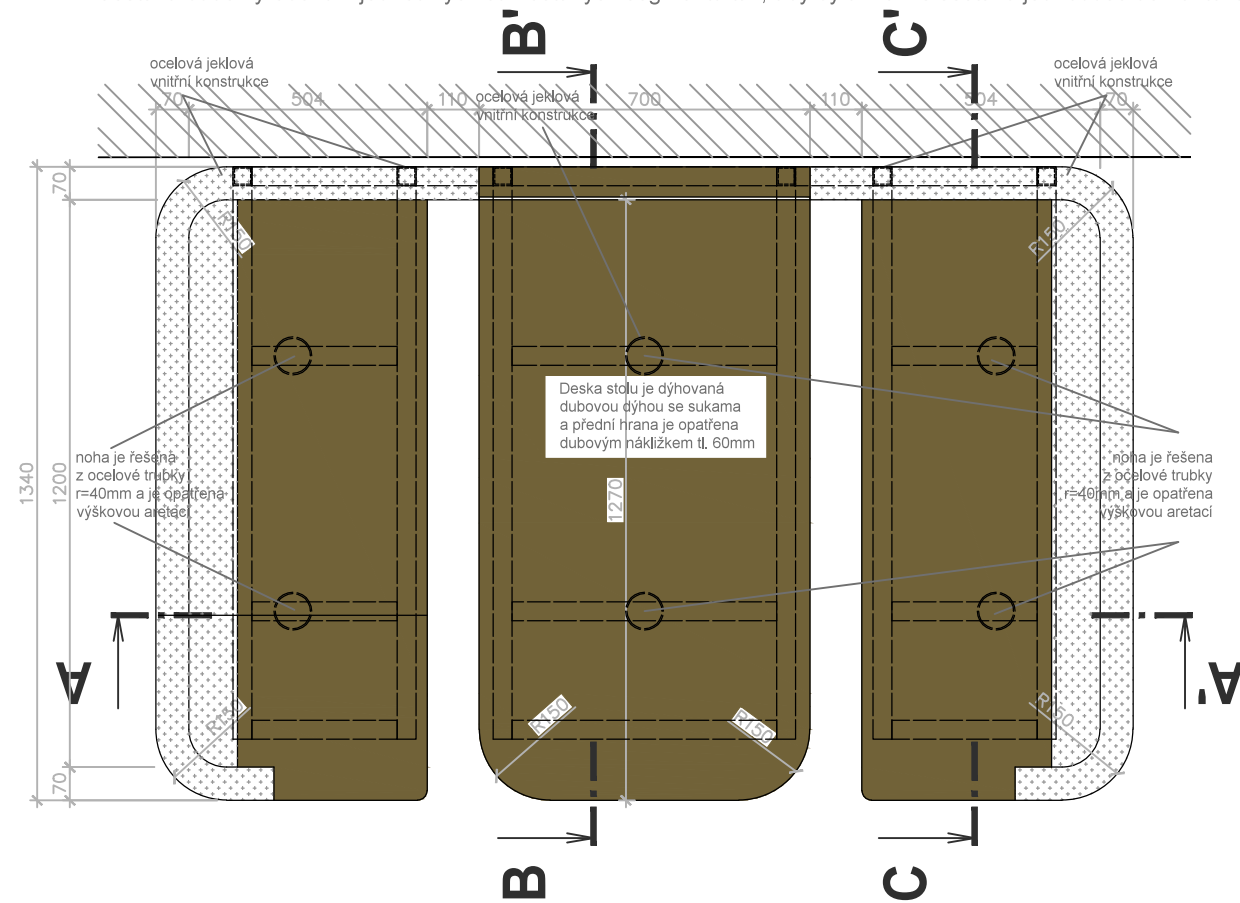


Revize:	REV_180420	Č. paré:	
Kreslil:	Ing. Radek Bláha	IO Studio, s.r.o. Opletalova 16, Praha 1 IČ: 28180275 www.iostudio.cz	
Kontroloval:	Ing. arch. Luka Křižek		
HIP:	—		
Místo stavby:	PEF ČZU v Praze, Kamýčká 129, Praha 6		
Investor:	ČZU v Praze, Kamýčká 129, Praha 6		
Akce: CENTRUM EKONOMICKO–MANAŽERSKÝCH STUDII II Interiérový návrh vstupních prostor atria		Formát:	2x A4
		Datum:	04/2018
Část: A.1 — Architektonické a stavebně technické řešení		Stupeň:	STUDIE
Výkres: Výkres mobiliáře T06 Sezení box		Měřítko:	1:16
		Část PD	A.1.2
		Č. výkresu	T06–02

přední pohled


POZNÁMKA: povrchová úprava dřevěných prvků bude řešena polyuretanovým lakem hluboký mat super mat natur efekt. Povrchové úpravy všech materiálu budou předmětem vzorování. Konstrukční řešení řeší výrobce. Před zahájením výroby dodavatel zpracuje a předloží dílenskou dokumentaci k odsouhlasení.

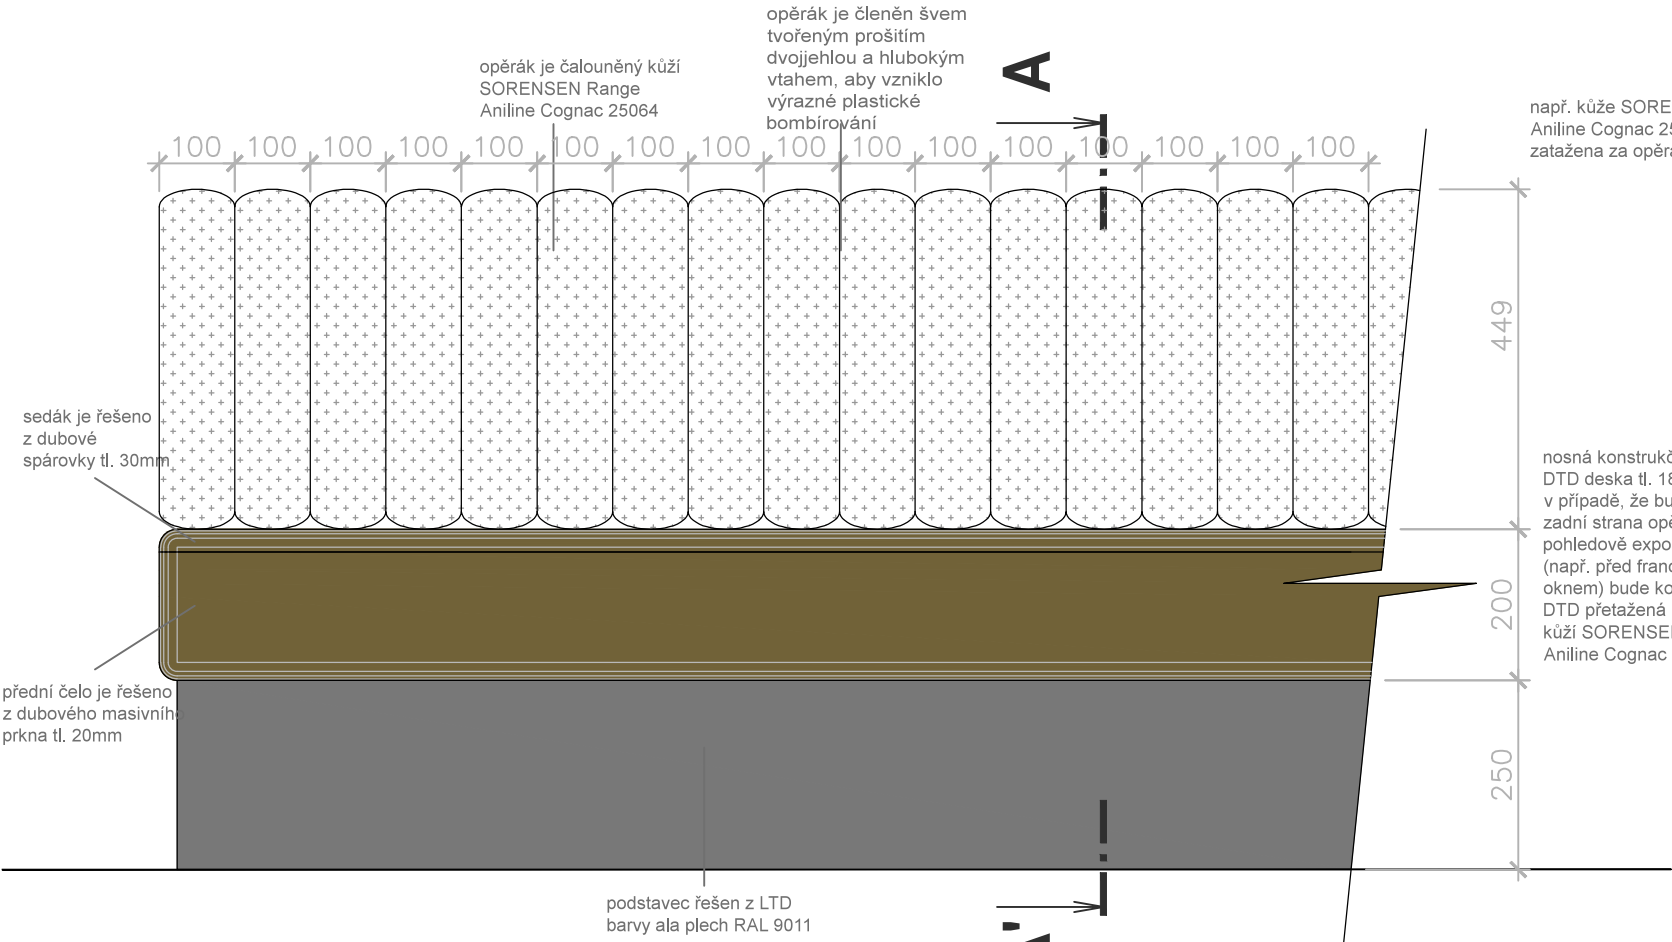


horní pohled

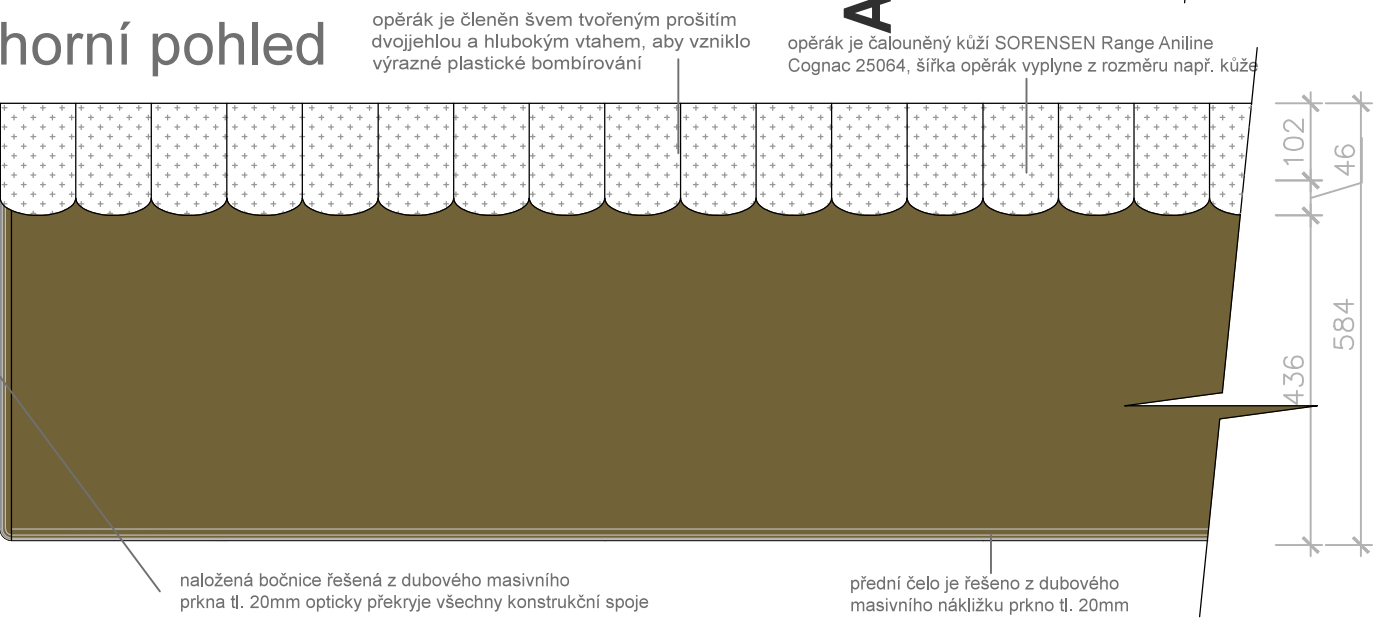

řez A - A

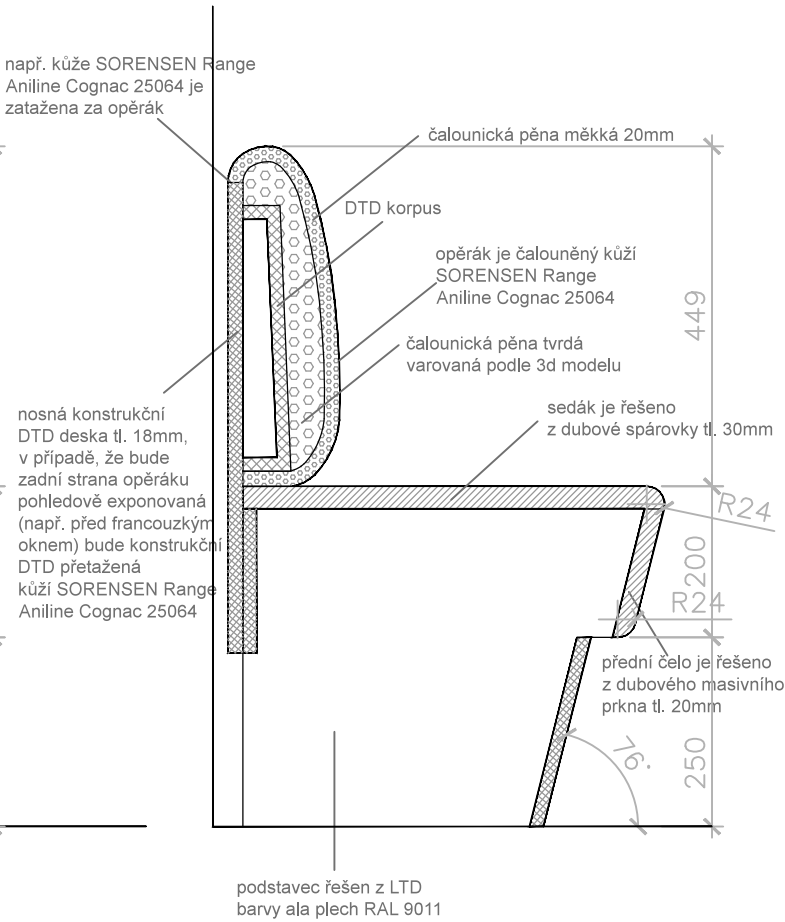


boční pohled

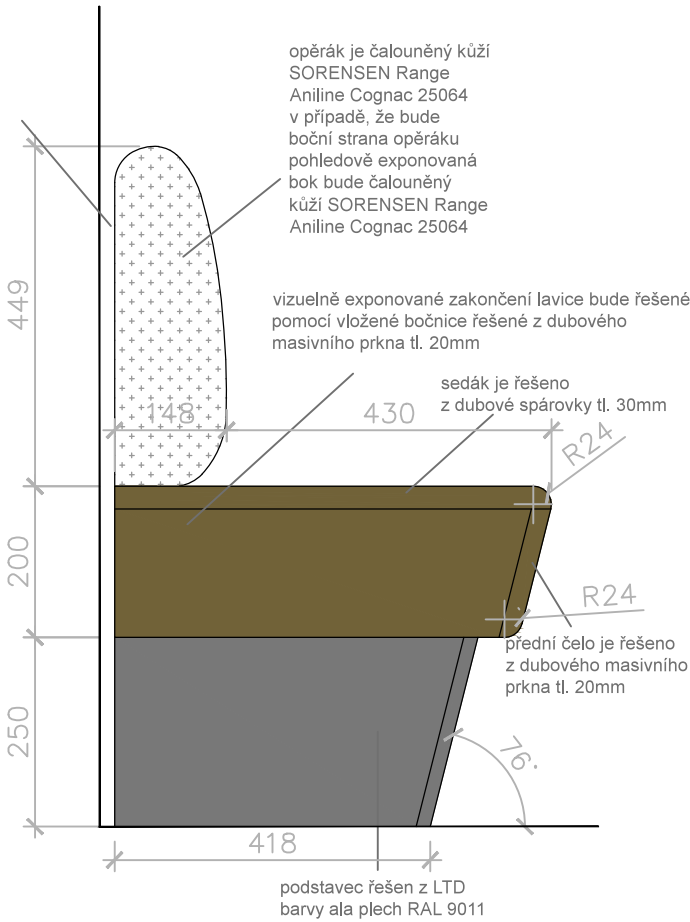


Revize:	REV_180420	Č. paré:
Kreslil:	Ing. Radek Bláha	IO Studio, s.r.o. Opletalova 16, Praha 1 IČ: 28180275 www.iostudio.cz
Kontroloval:	Ing. arch. Luka Křížek	
HIP:	—	
Místo stavby:	PEF ČZU v Praze, Kamýcká 129, Praha 6	
Investor:	ČZU v Praze, Kamýcká 129, Praha 6	
Akce:	CENTRUM EKONOMICKO—MANAŽERSKÝCH STUDIÍ II Interiérový návrh vstupních prostor atria	Formát: 2x A4
Část:	A.1 — Architektonické a stavebně technické řešení	Datum: 04/2018
Výkres:	Výkres mobiliáře T07 Lavice rovná	Stupeň: STUDIE
		Měřítko: 1:10
		Část PD A.1.2
		Č. výkresu T07—01

boční pohled

POZNÁMKA: povrchová úprava dřevěných prvků bude řešena polyuretanovým lakem hluboký mat super mat natur efekt.
Povrchové úpravy všech materiálu budou předmětem vzorování. Konstrukční řešení řeší výrobce.
Před zahájením výroby dodavatel zpracuje a předloží dílenskou dokumentaci k odsouhlasení.

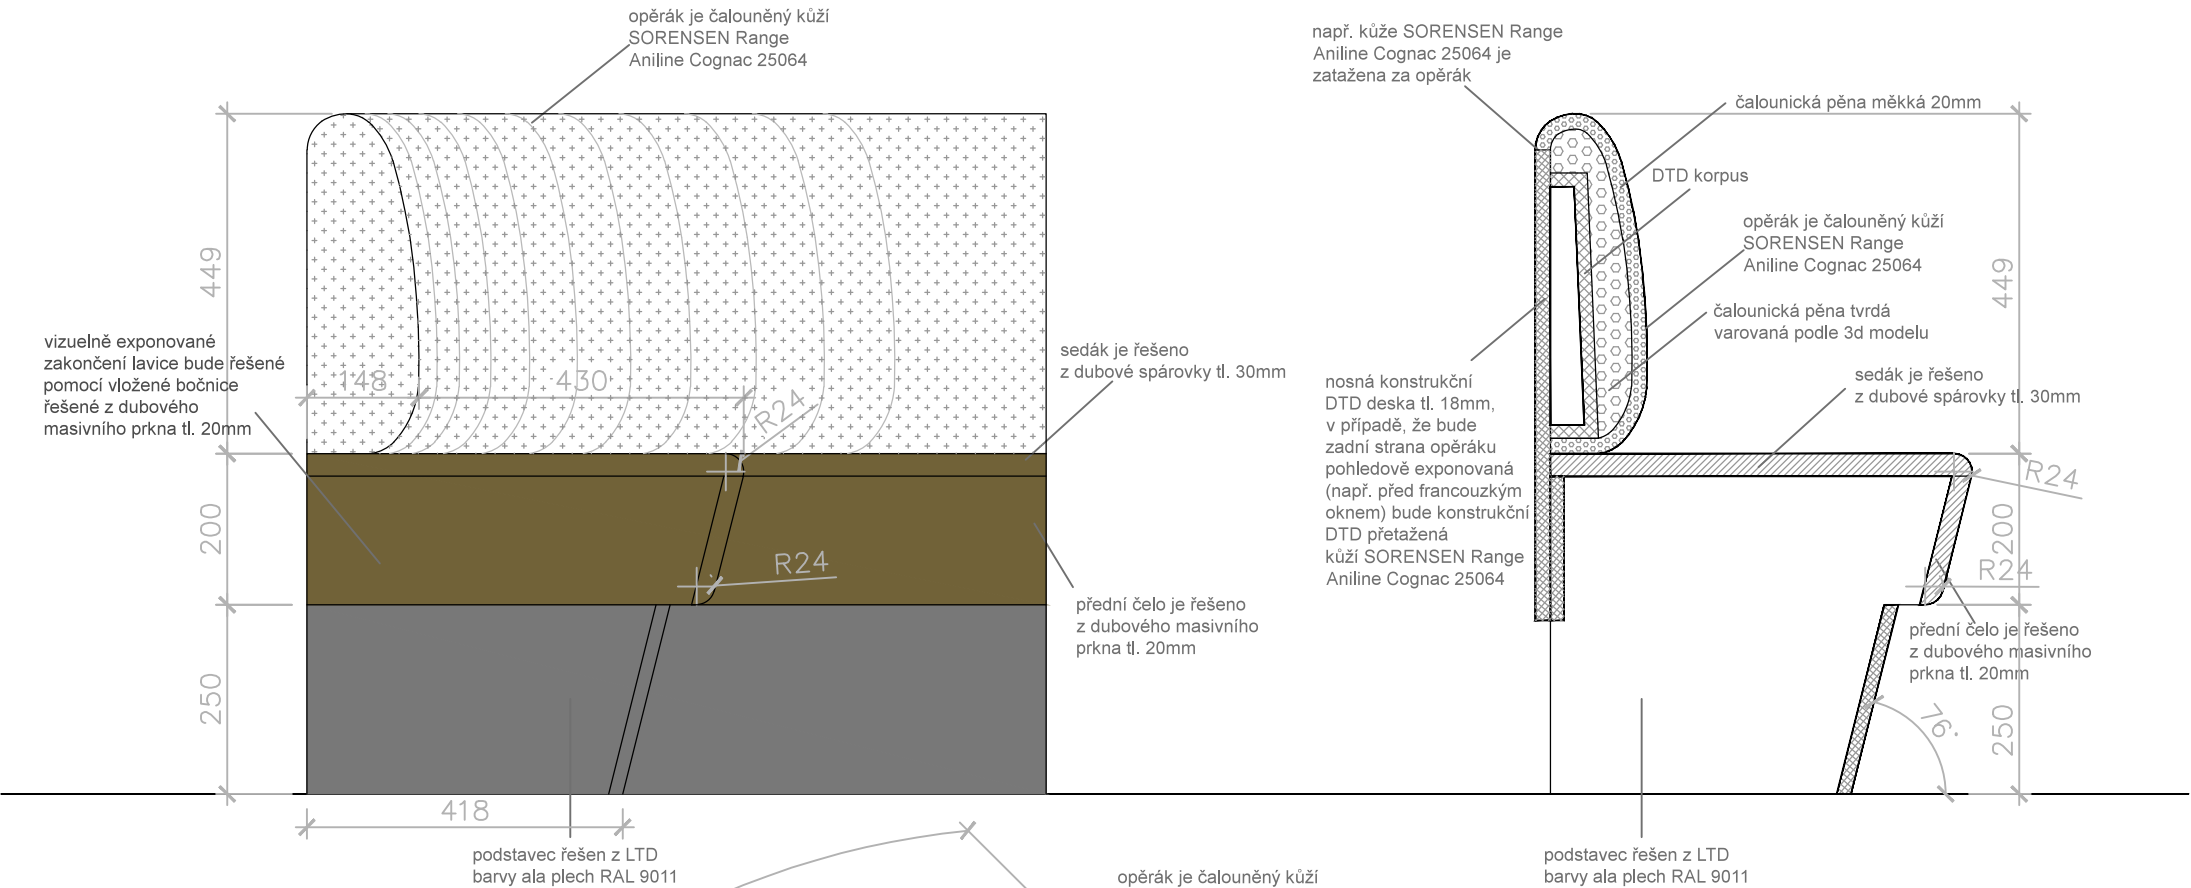

horní pohled

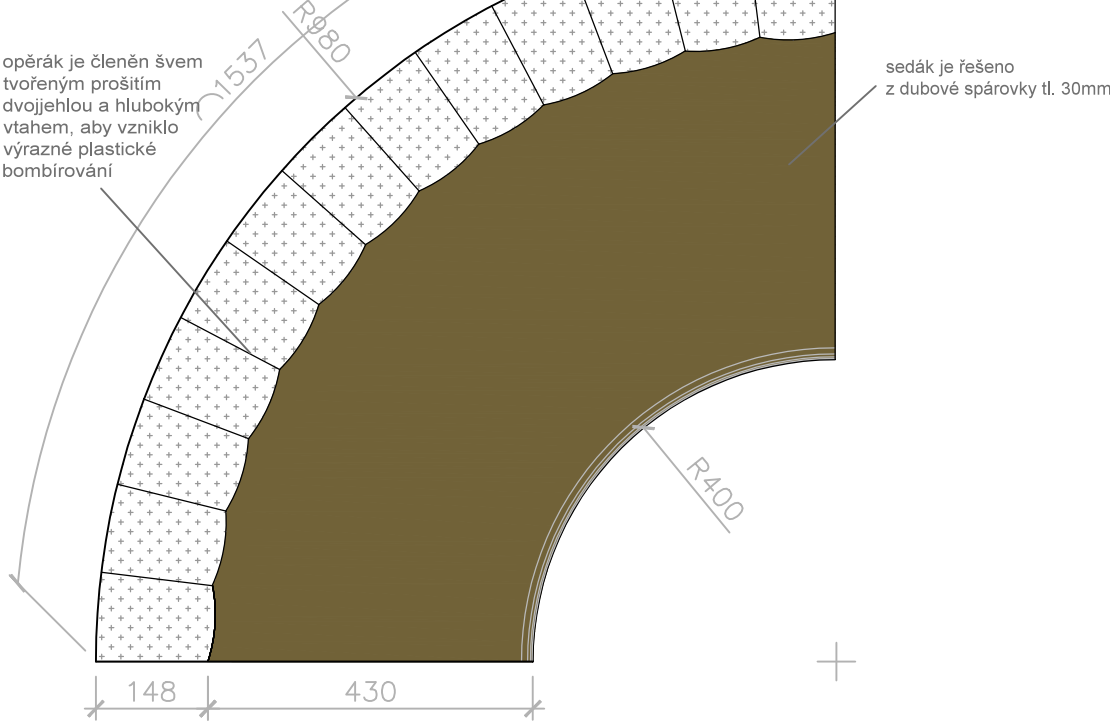


Revize:	REV_180420	Č. paré:
Kreslil:	Ing. Radek Bláha	IO Studio, s.r.o. Opletalova 16, Praha 1 IČ: 28180275 www.iostudio.cz
Kontroloval:	Ing. arch. Luka Křížek	
HIP:	–	
Místo stavby:	PEF ČZU v Praze, Kamýcká 129, Praha 6	
Investor:	ČZU v Praze, Kamýcká 129, Praha 6	
Akce: CENTRUM EKONOMICKO–MANAŽERSKÝCH STUDIJ II Interiérový návrh vstupních prostor atria		Formát: 2x A4
		Datum: 04/2018
		Stupeň: STUDIE
Část: A.1 – Architektonické a stavebně technické řešení		Měřítko: 1:10
Výkres: Výkres mobiliáře		Část PD A.1.2
T08 Lavice půlkruhová		Č. výkresu T08–01

přední/boční pohled


svislý řez

POZNÁMKA: Povrchové úpravy všech materiálu budou předmětem vzorování. Konstrukční řešení řeší výrobce. Před zahájením výroby dodavatel zpracuje a předloží dílenskou dokumentaci k odsouhlasení.

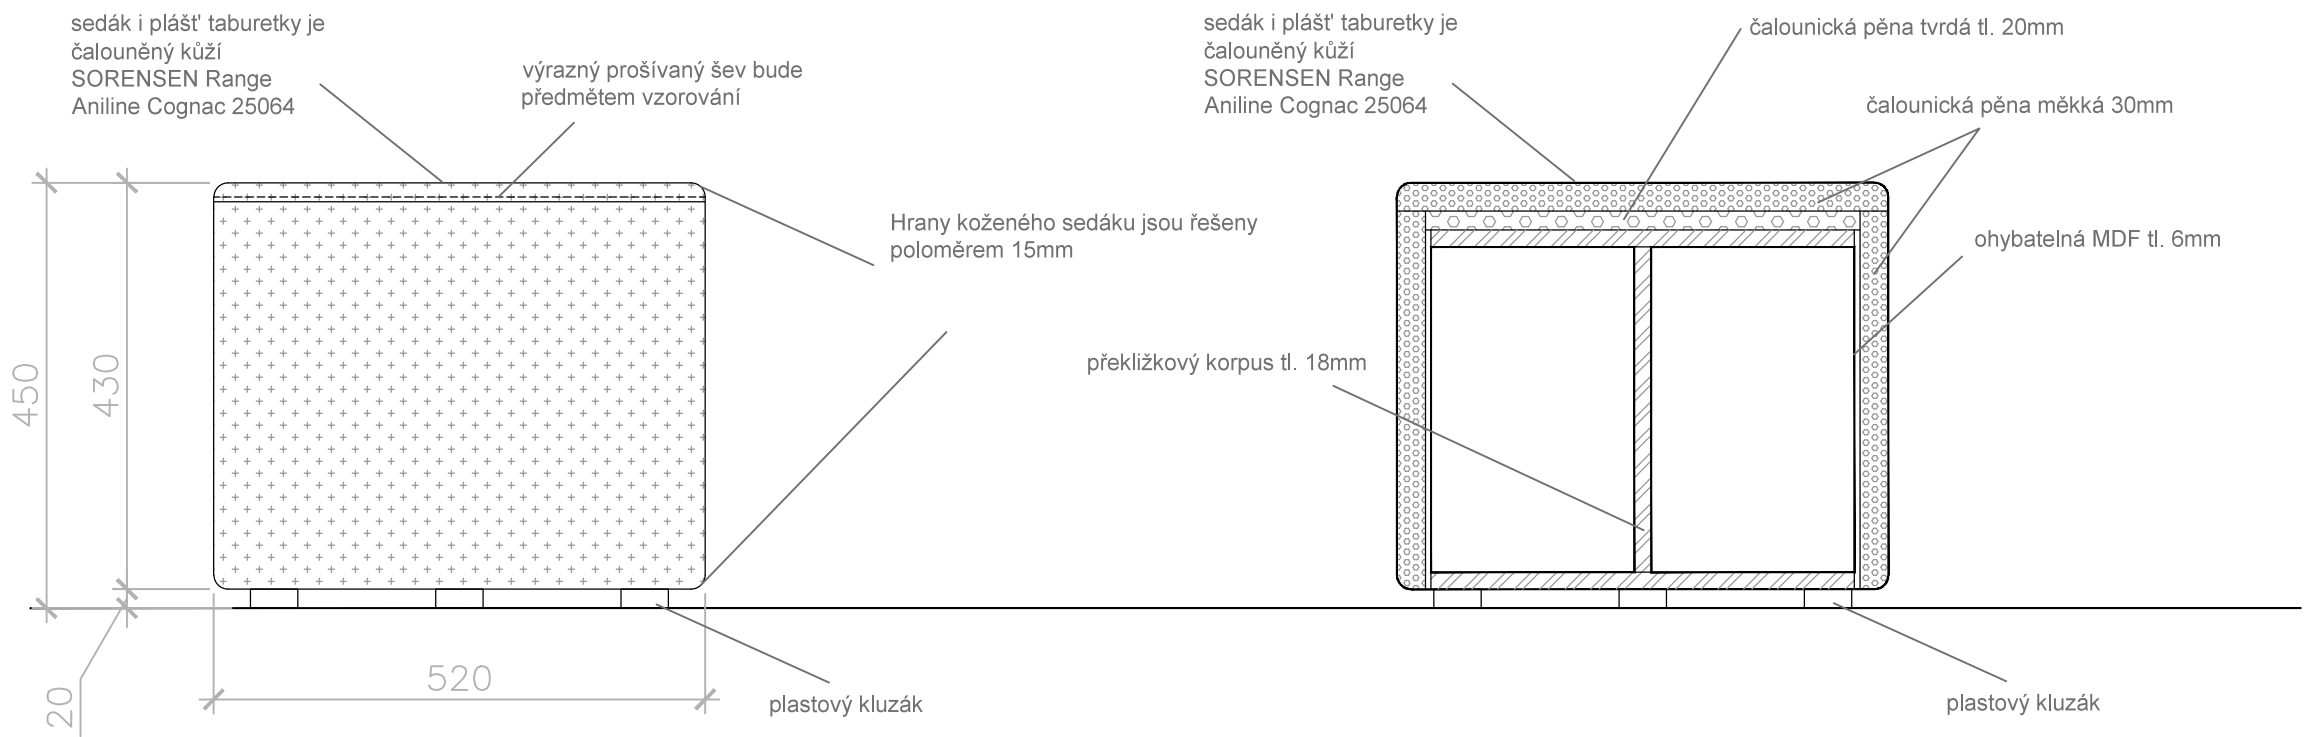

horní pohled

půdorys

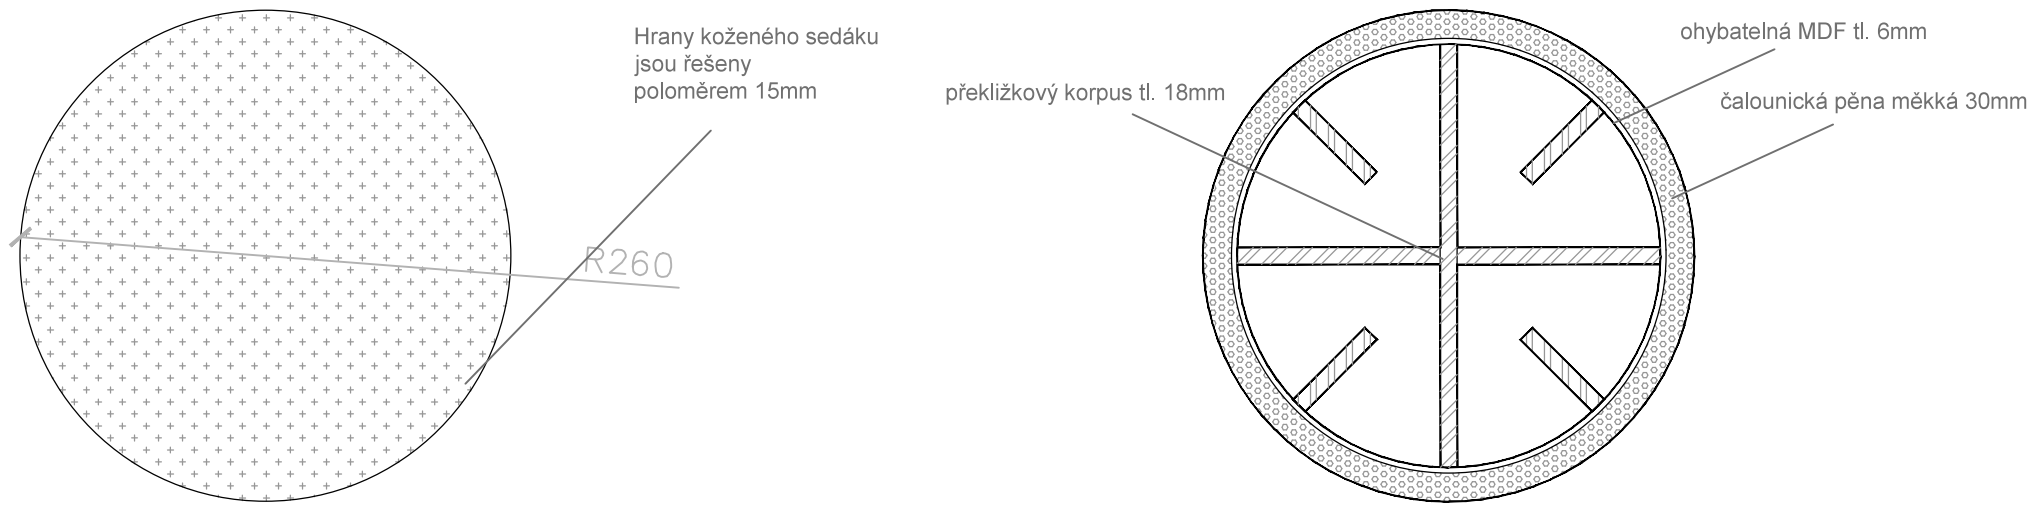


Revize:	REV_180420	Č. paré:
Kreslil:	Ing. Radek Bláha	IO Studio, s.r.o. Opletalova 16, Praha 1 IČ: 28180275 www.iostudio.cz
Kontroloval:	Ing. arch. Luka Křížek	
HIP:	—	
Místo stavby:	PEF ČZU v Praze, Kamýcká 129, Praha 6	
Investor:	ČZU v Praze, Kamýcká 129, Praha 6	
Akce: CENTRUM EKONOMICKO–MANAŽERSKÝCH STUDII II Interiérový návrh vstupních prostor atria		Formát: 2x A4
		Datum: 04/2018
		Stupeň: STUDIE
Část: A.1 – Architektonické a stavebně technické řešení		Měřítko: 1: 8
Výkres: Výkres mobiliáře T09 Taburet		Část PD A.1.2
		Č. výkresu T09–01


přední pohled

řez A - A

POZNÁMKA: povrchová úprava dřevěných prvků bude řešena polyuretanovým lakem hluboký mat super mat natur efekt. Záměčnické kovové prvky budou ošetřeny komaxitovou barvou s jemnou strukturou RAL 9011. Povrchové úpravy všech materiálu budou předmětem vzorování. Konstrukční řešení řeší výrobce. Před zahájením výroby dodavatel zpracuje a předloží dílenskou dokumentaci k odsouhlasení.

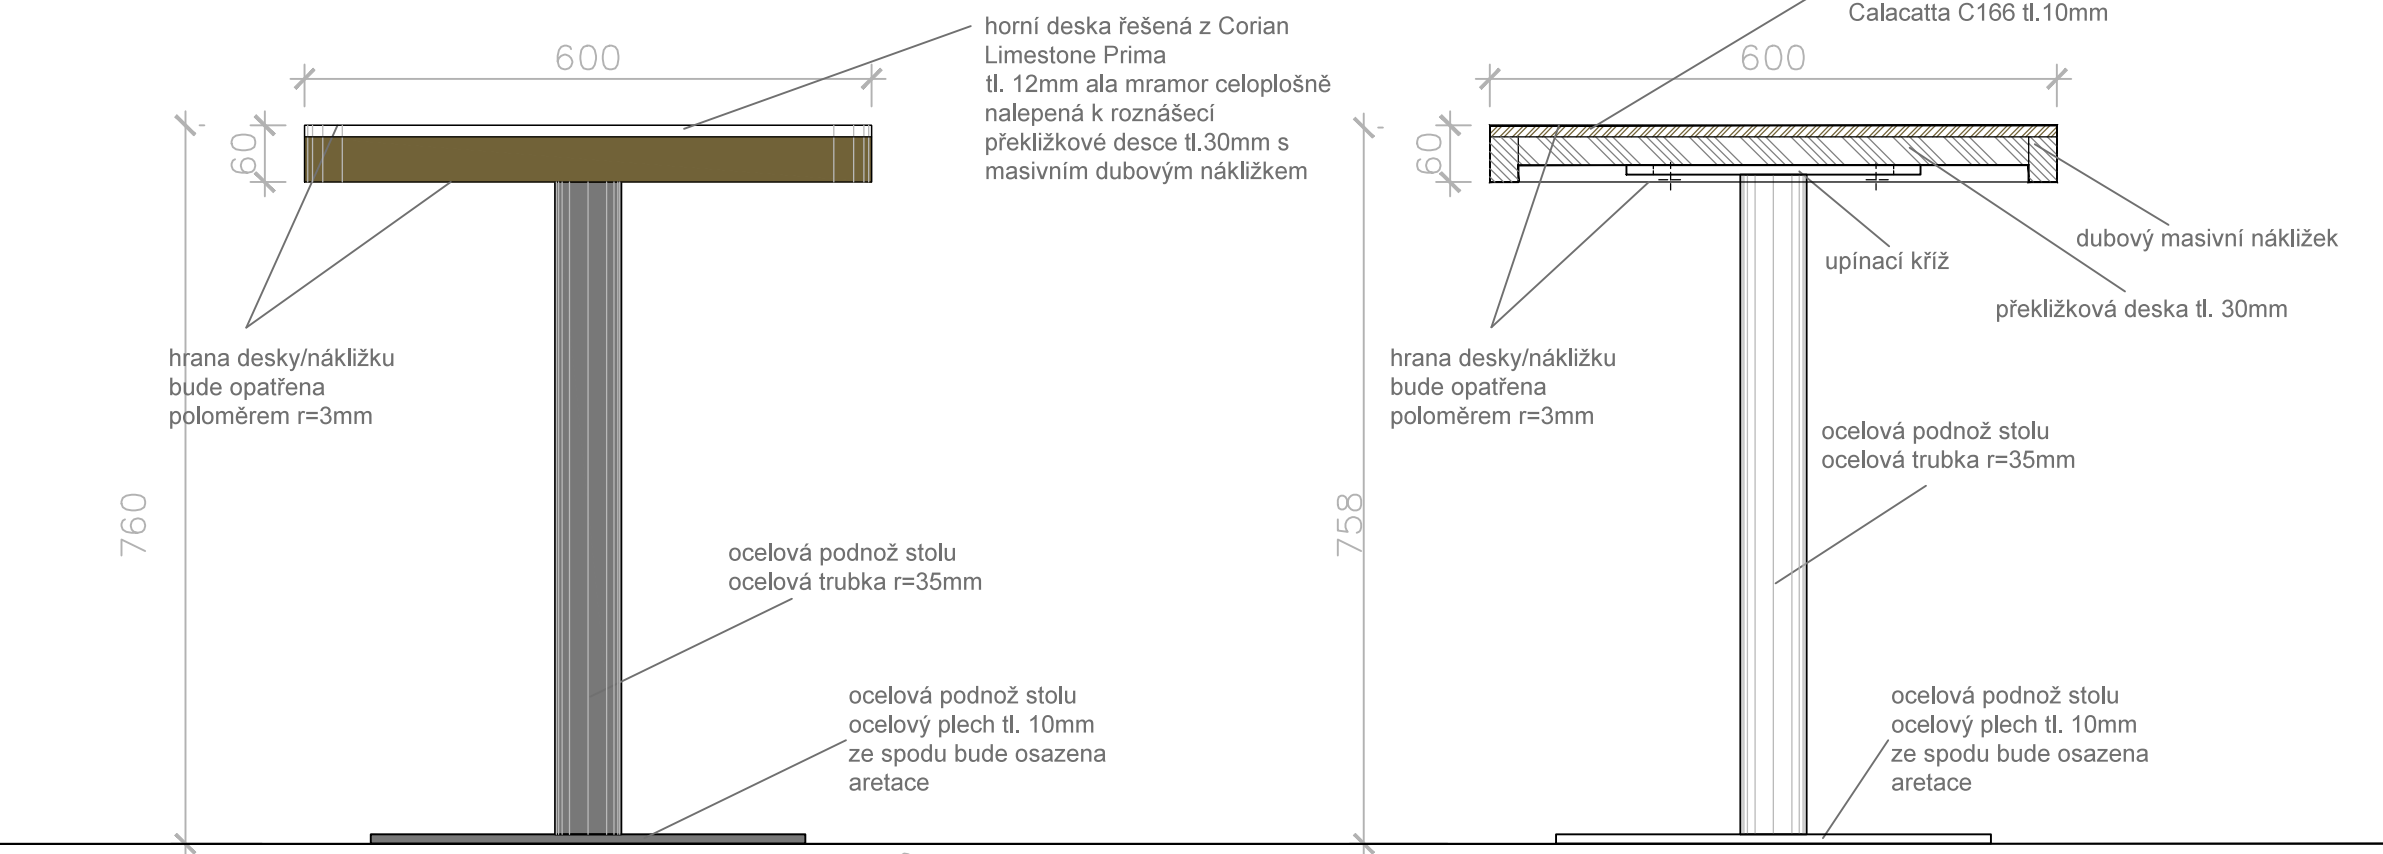


horní pohled

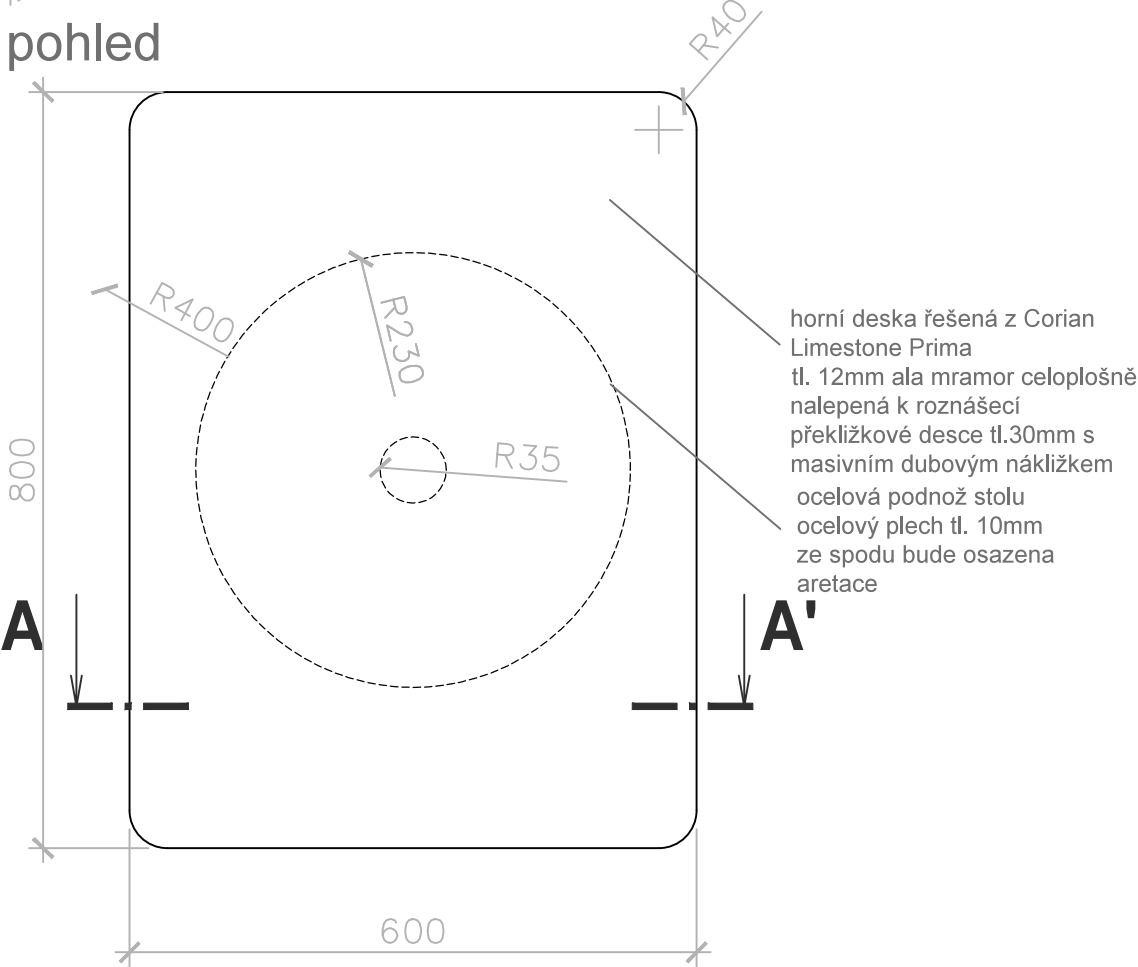


Revize:	REV_180420	Č. paré:
Kreslil:	Ing. Radek Bláha	IO Studio, s.r.o. Opletalova 16, Praha 1 IČ: 28180275 www.iostudio.cz
Kontroloval:	Ing. arch. Luka Křížek	
HIP:	—	
Místo stavby:	PEF ČZU v Praze, Kamýcká 129, Praha 6	
Investor:	ČZU v Praze, Kamýcká 129, Praha 6	
Akce:	CENTRUM EKONOMICKO–MANAŽERSKÝCH STUDIÍ II Interiérový návrh vstupních prostor atria	Formát: 2x A4
Část:	A.1 – Architektonické a stavebně technické řešení	Datum: 04/2018
Výkres:	Výkres mobiliáře T10 Stůl 600x800mm	Stupeň: STUDIE
		Měřítko: 1:8
		Část PD A.1.2
		Č. výkresu T10–01

levý pohled


POZNÁMKA: povrchová úprava dřevěných prvků bude řešena polyuretanovým lakem hluboký mat super mat natur efekt. Záměčnické kovové prvky budou ošetřeny komaxitovou barvou s jemnou strukturou RAL 9011. Povrchové úpravy všech materiálu budou předmětem vzorování. Konstrukční řešení řeší výrobce. Před zahájením výroby dodavatel zpracuje a předloží dílenskou dokumentaci k odsouhlasení.

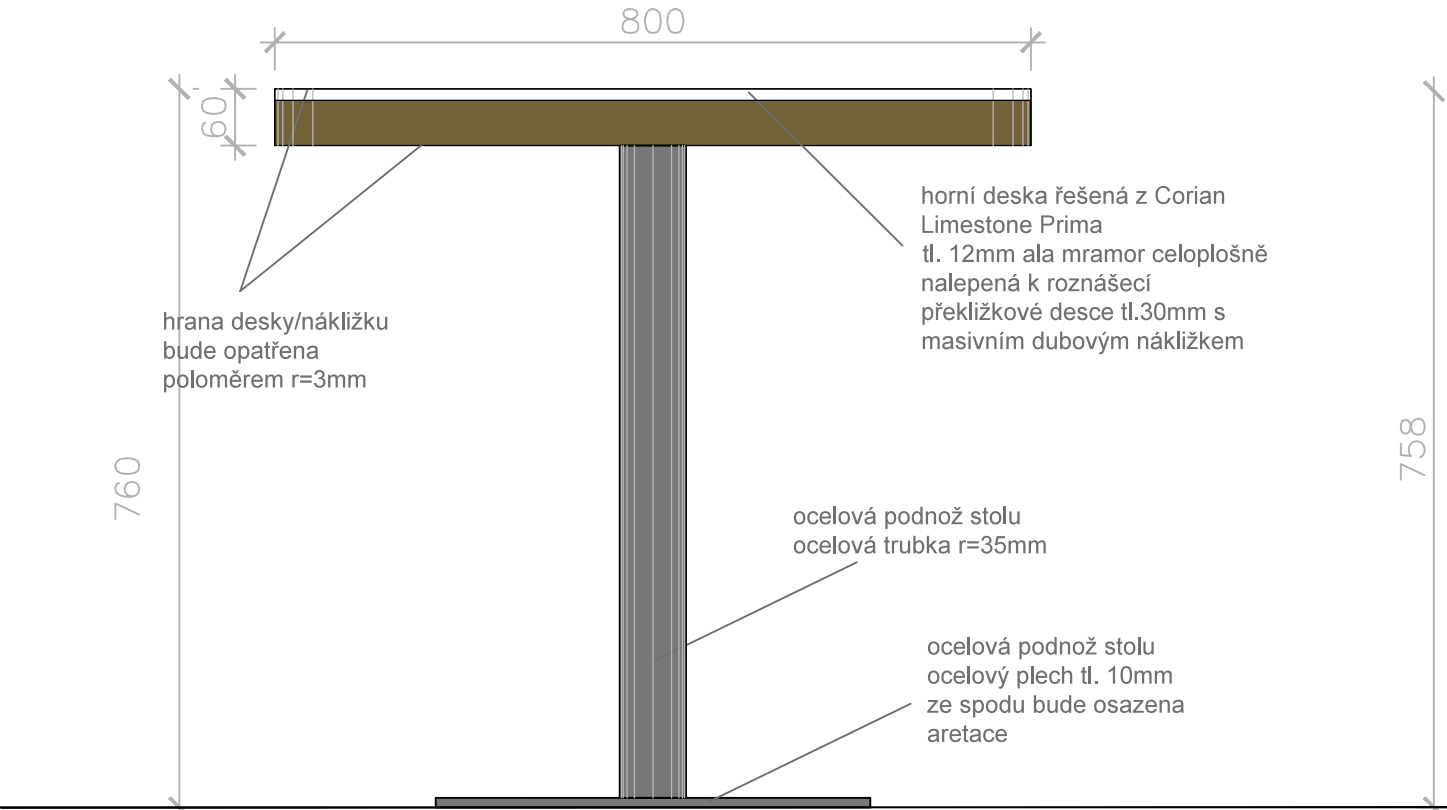

přední pohled

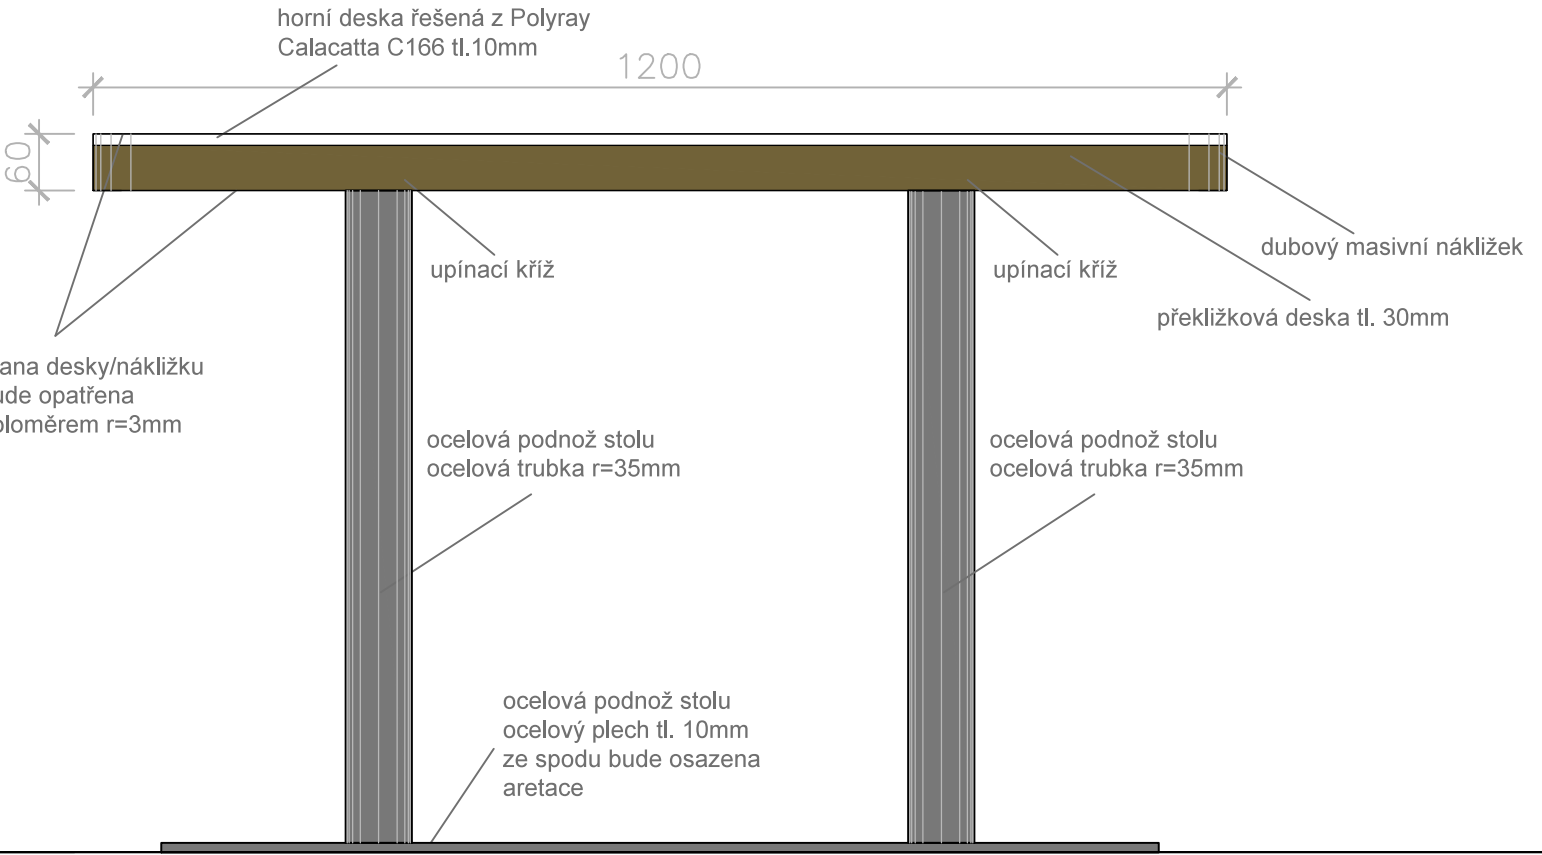


horní pohled

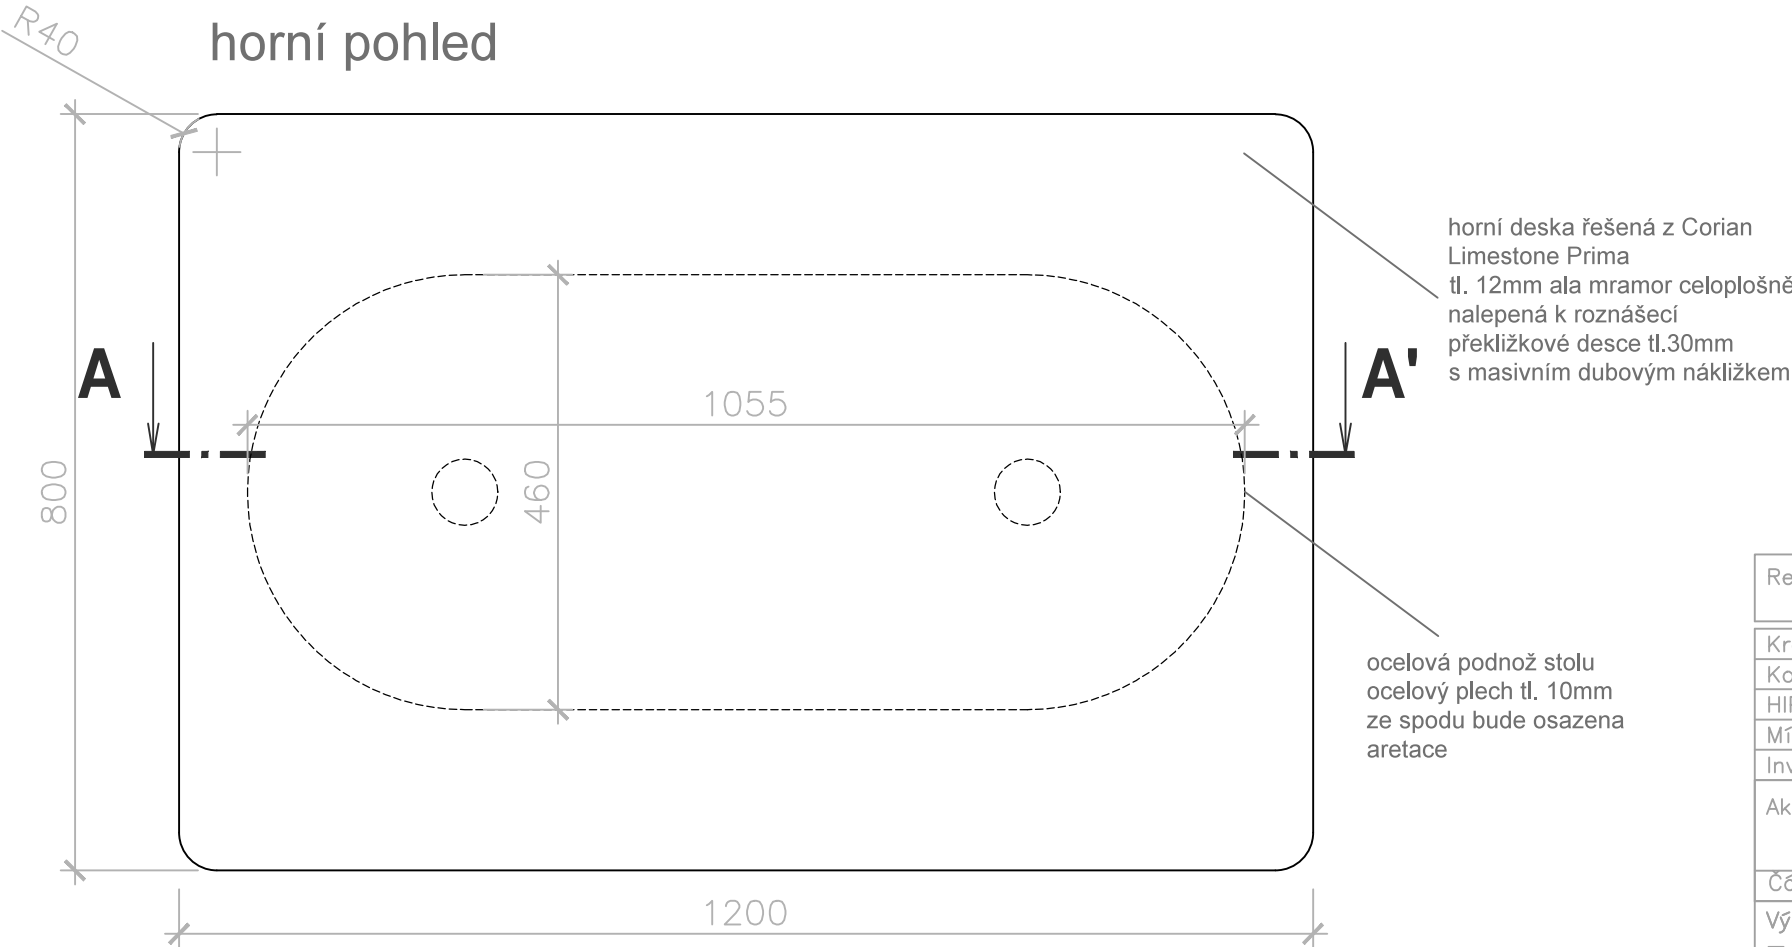

Revize:	REV_180420	Č. paré:	
Kreslil:	Ing. Radek Bláha	IO Studio, s.r.o. Opletalova 16, Praha 1 IČ: 28180275 www.iostudio.cz	
Kontroloval:	Ing. arch. Luka Křížek		
HIP:	—		
Místo stavby:	PEF ČZU v Praze, Kamýcká 129, Praha 6		
Investor:	ČZU v Praze, Kamýcká 129, Praha 6		
Akce: CENTRUM EKONOMICKO—MANAŽERSKÝCH STUDIÍ II Interiérový návrh vstupních prostor atria		Formát:	2x A4
		Datum:	04/2018
		Stupeň:	STUDIE
Část: A.1 — Architektonické a stavebně technické řešení		Měřítko:	1: 8
Výkres: Výkres mobiliáře T11 Stůl 1200x800mm		Část PD	A.1.2
		Č. výkresu	T11—01


řez A - A

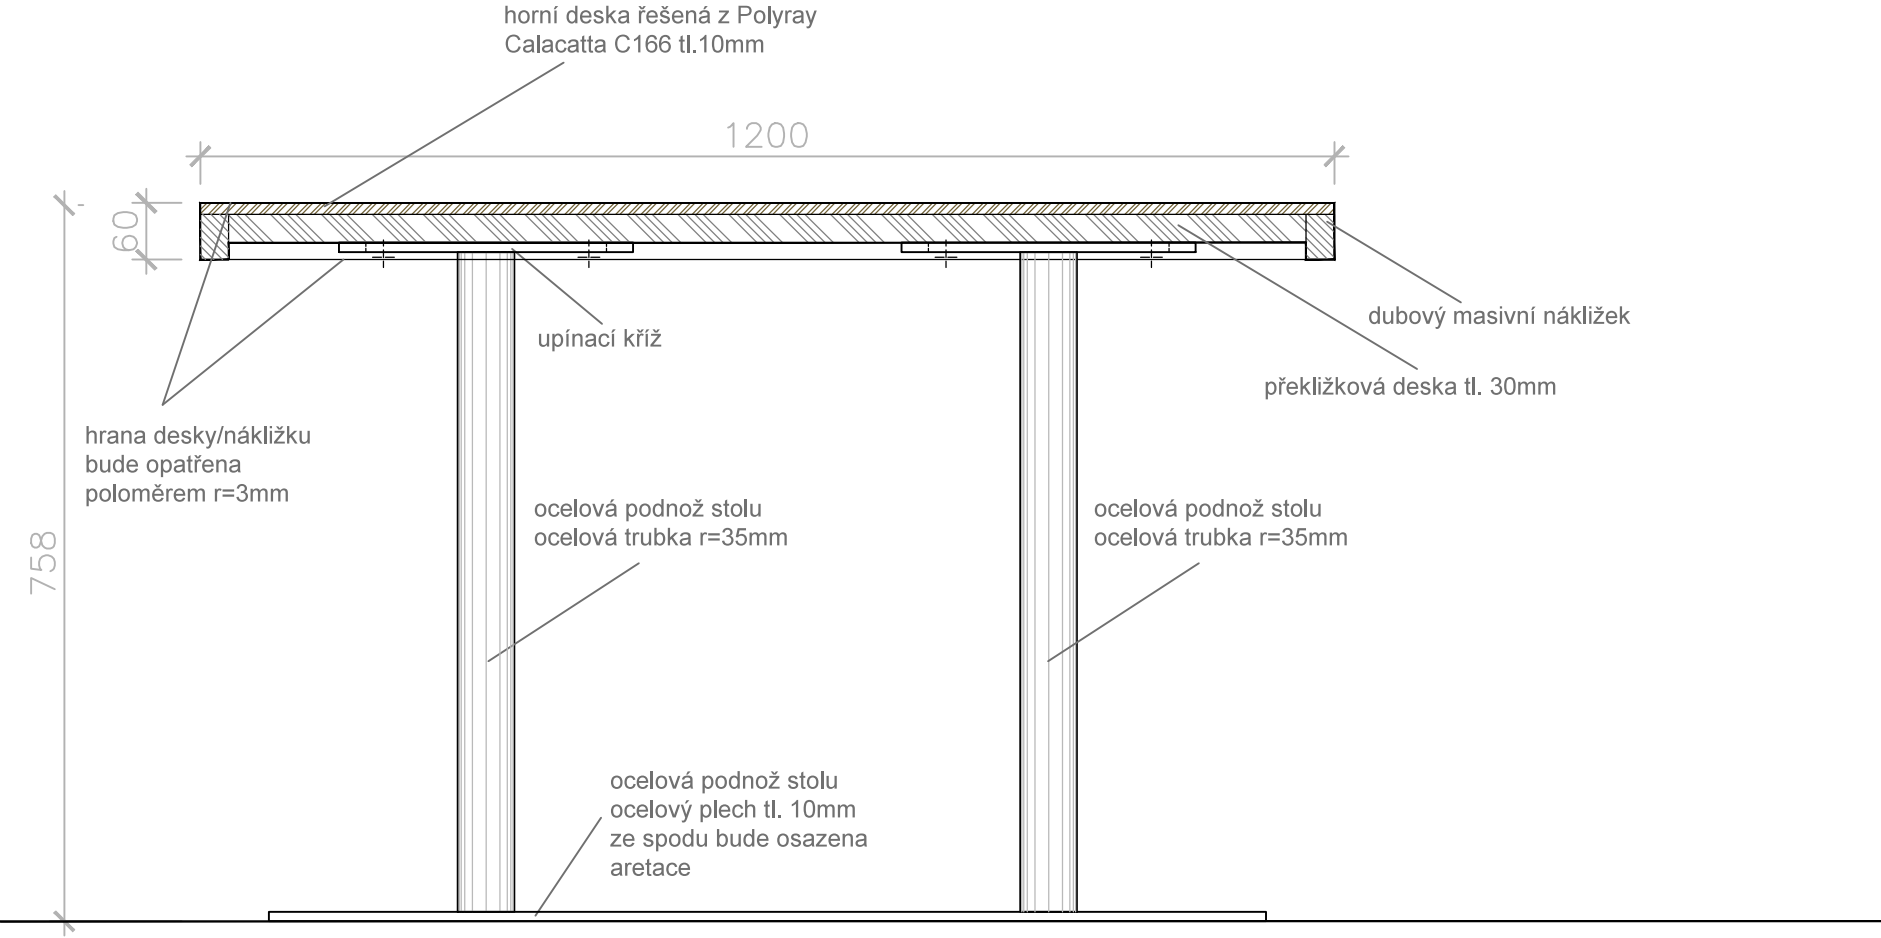


Revize:	REV_180420	Č. paré:
Kreslil:	Ing. Radek Bláha	IO Studio, s.r.o. Opletalova 16, Praha 1 IČ: 28180275 www.iostudio.cz
Kontroloval:	Ing. arch. Luka Křížek	
HIP:	—	
Místo stavby:	PEF ČZU v Praze, Kamýcká 129, Praha 6	
Investor:	ČZU v Praze, Kamýcká 129, Praha 6	
Akce:	CENTRUM EKONOMICKO—MANAŽERSKÝCH STUDIÍ II Interiérový návrh vstupních prostor atria	Formát: 2x A4
Část:	A.1 – Architektonické a stavebně technické řešení	Datum: 04/2018
Výkres:	Výkres mobiliáře T11 Stůl 1200x800mm	Stupeň: STUDIE
		Měřítko: 1:8
		Část PD A.1.2
		Č. výkresu T11—02

levý pohled

POZNÁMKA: povrchová úprava dřevěných prvků bude řešena polyuretanovým lakem hluboký mat super mat natur efekt. Záměčnické kovové prvky budou ošetřeny komaxitovou barvou s jemnou strukturou RAL 9011. Povrchové úpravy všech materiálu budou předmětem vzorování. Konstrukční řešení řeší výrobce. Před zahájením výroby dodavatel zpracuje a předloží dílenskou dokumentaci k odsouhlasení.


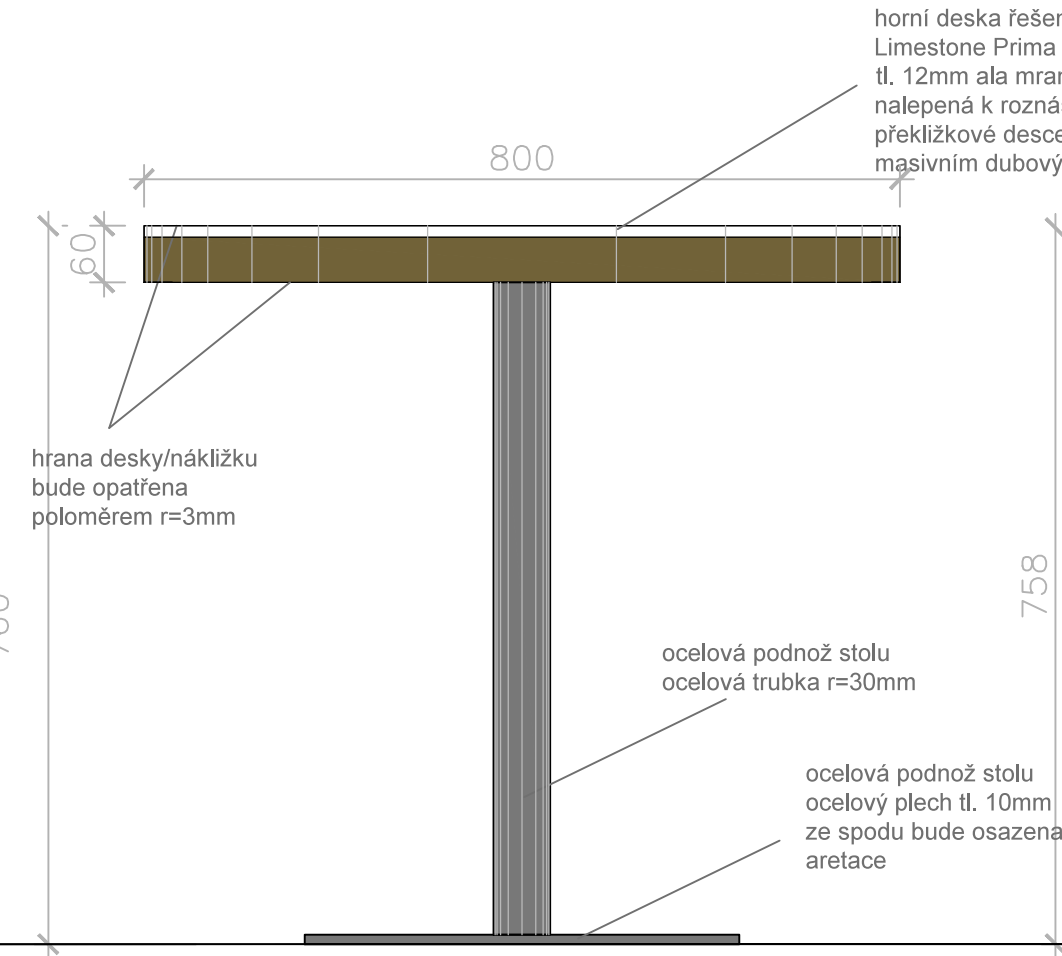


přední pohled

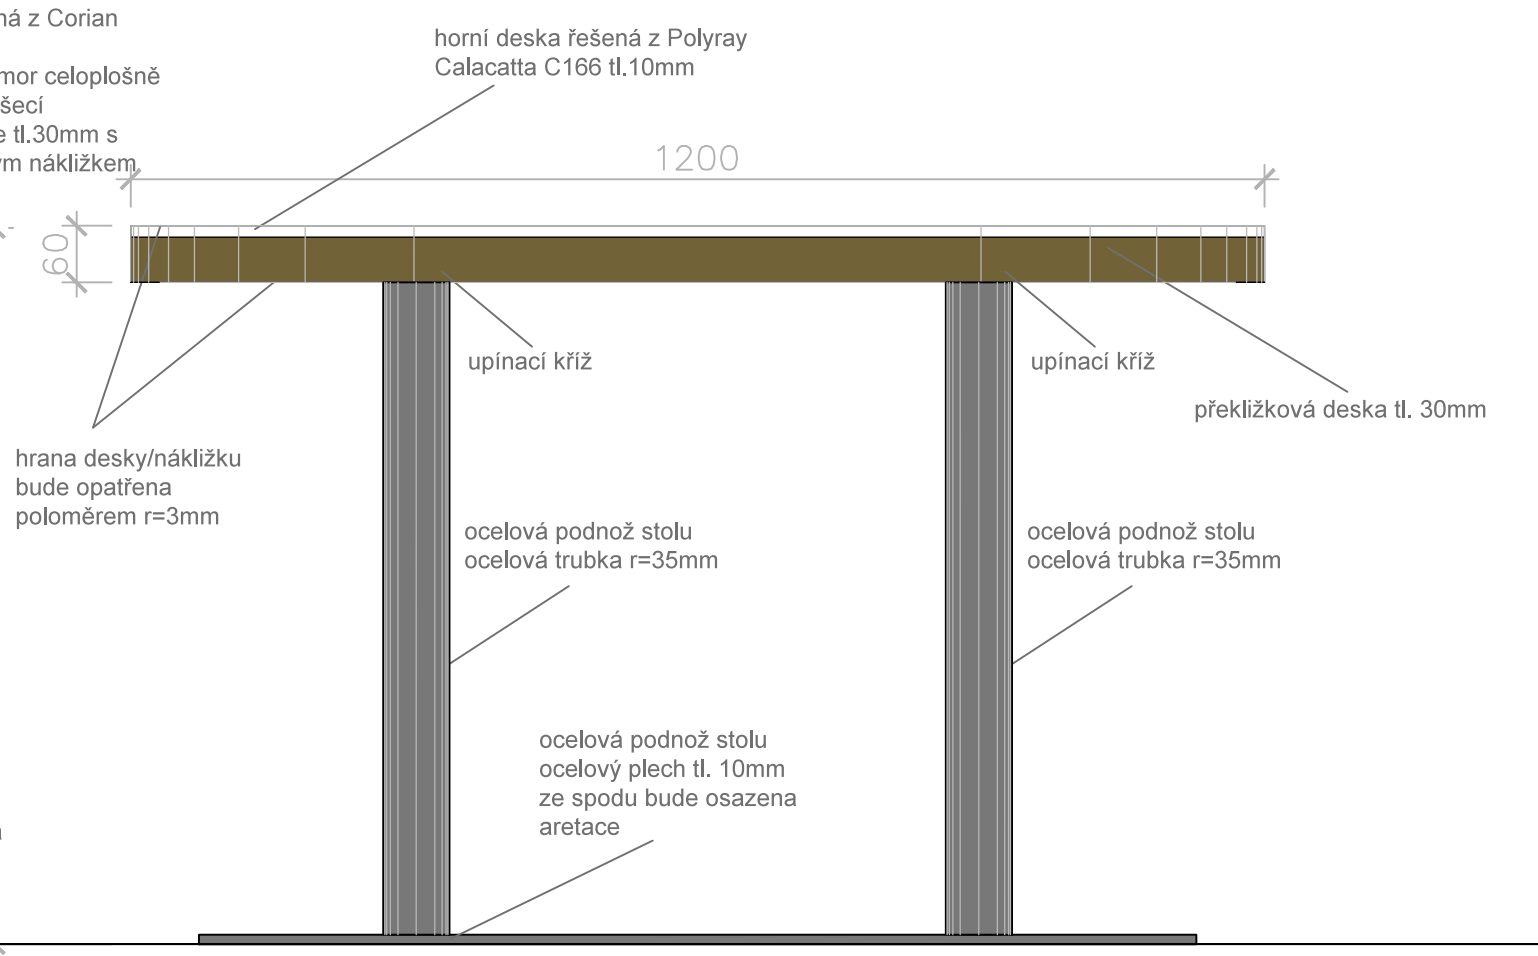

Revize:	REV_180420	Č. paré:
Kreslil:	Ing. Radek Bláha	IO Studio, s.r.o. Opletalova 16, Praha 1 IČ: 28180275 www.iostudio.cz
Kontroloval:	Ing. arch. Luka Křížek	
HIP:	—	
Místo stavby:	PEF ČZU v Praze, Kamýcká 129, Praha 6	
Investor:	ČZU v Praze, Kamýcká 129, Praha 6	
Akce: CENTRUM EKONOMICKO–MANAŽERSKÝCH STUDIÍ II Interiérový návrh vstupních prostor atria		Formát: 2x A4
		Datum: 04/2018
		Stupeň: STUDIE
Část: A.1 – Architektonické a stavebně technické řešení		Měřítko: 1: 8
Výkres: Výkres mobiliáře T12 Stůl 1200x800mm zaoblený		Část PD A.1.2
		Č. výkresu T12–01


řez A - A

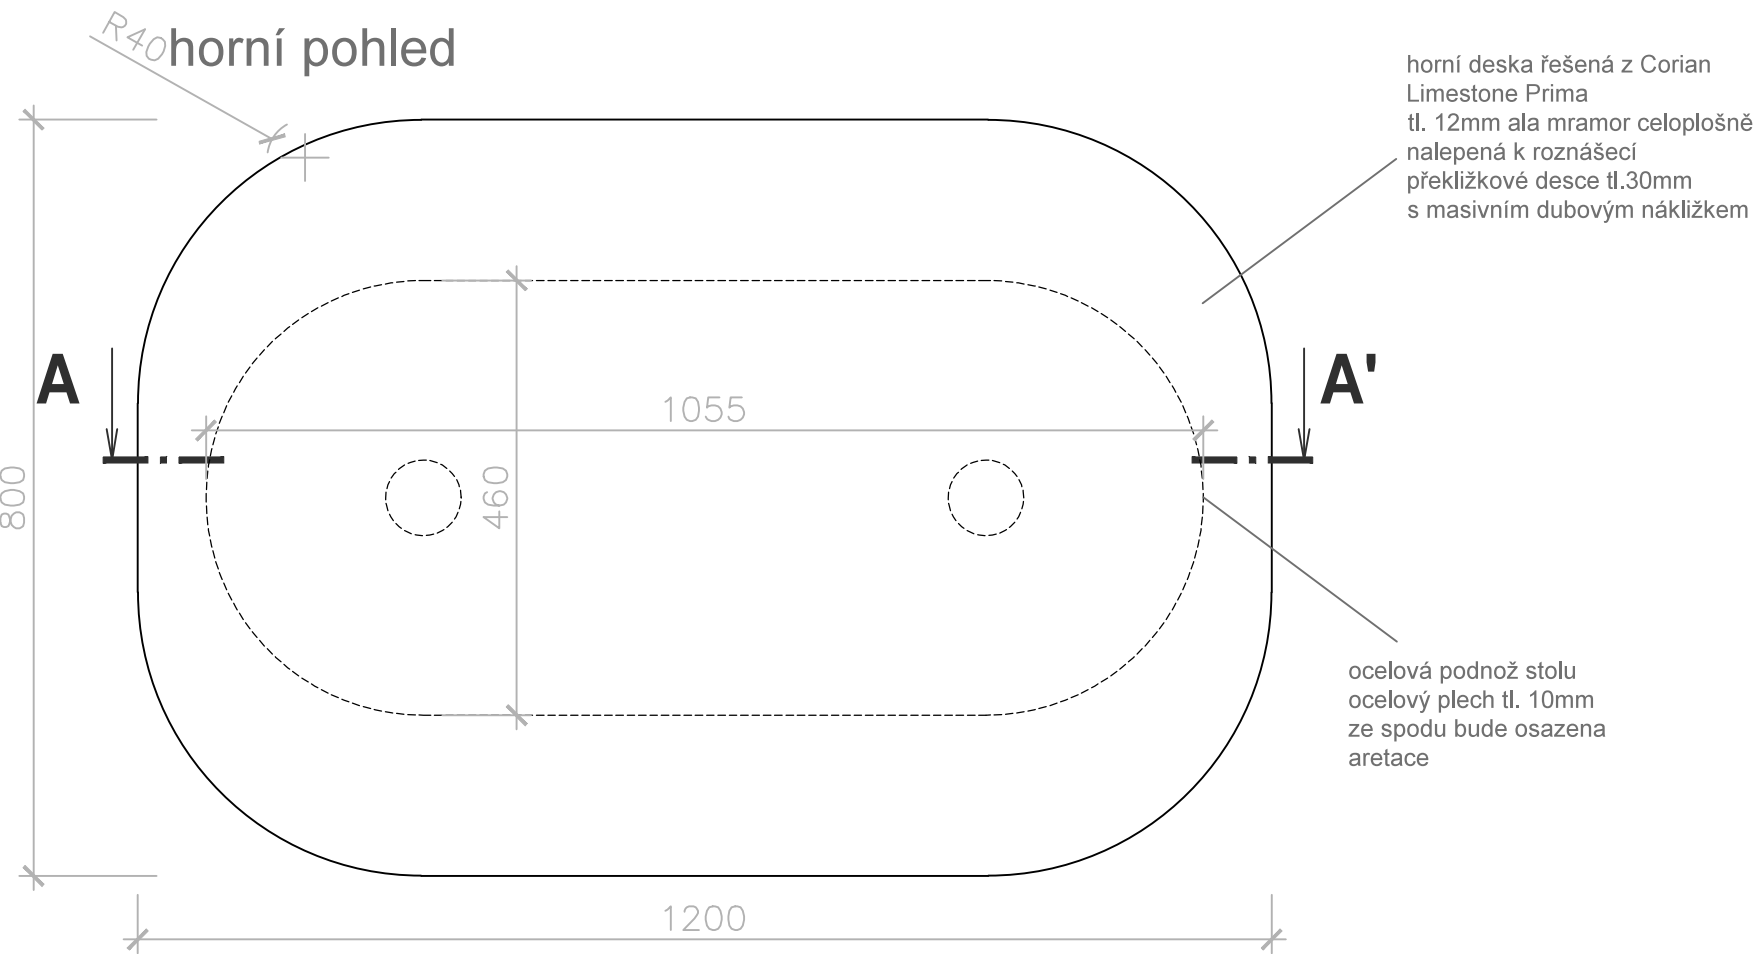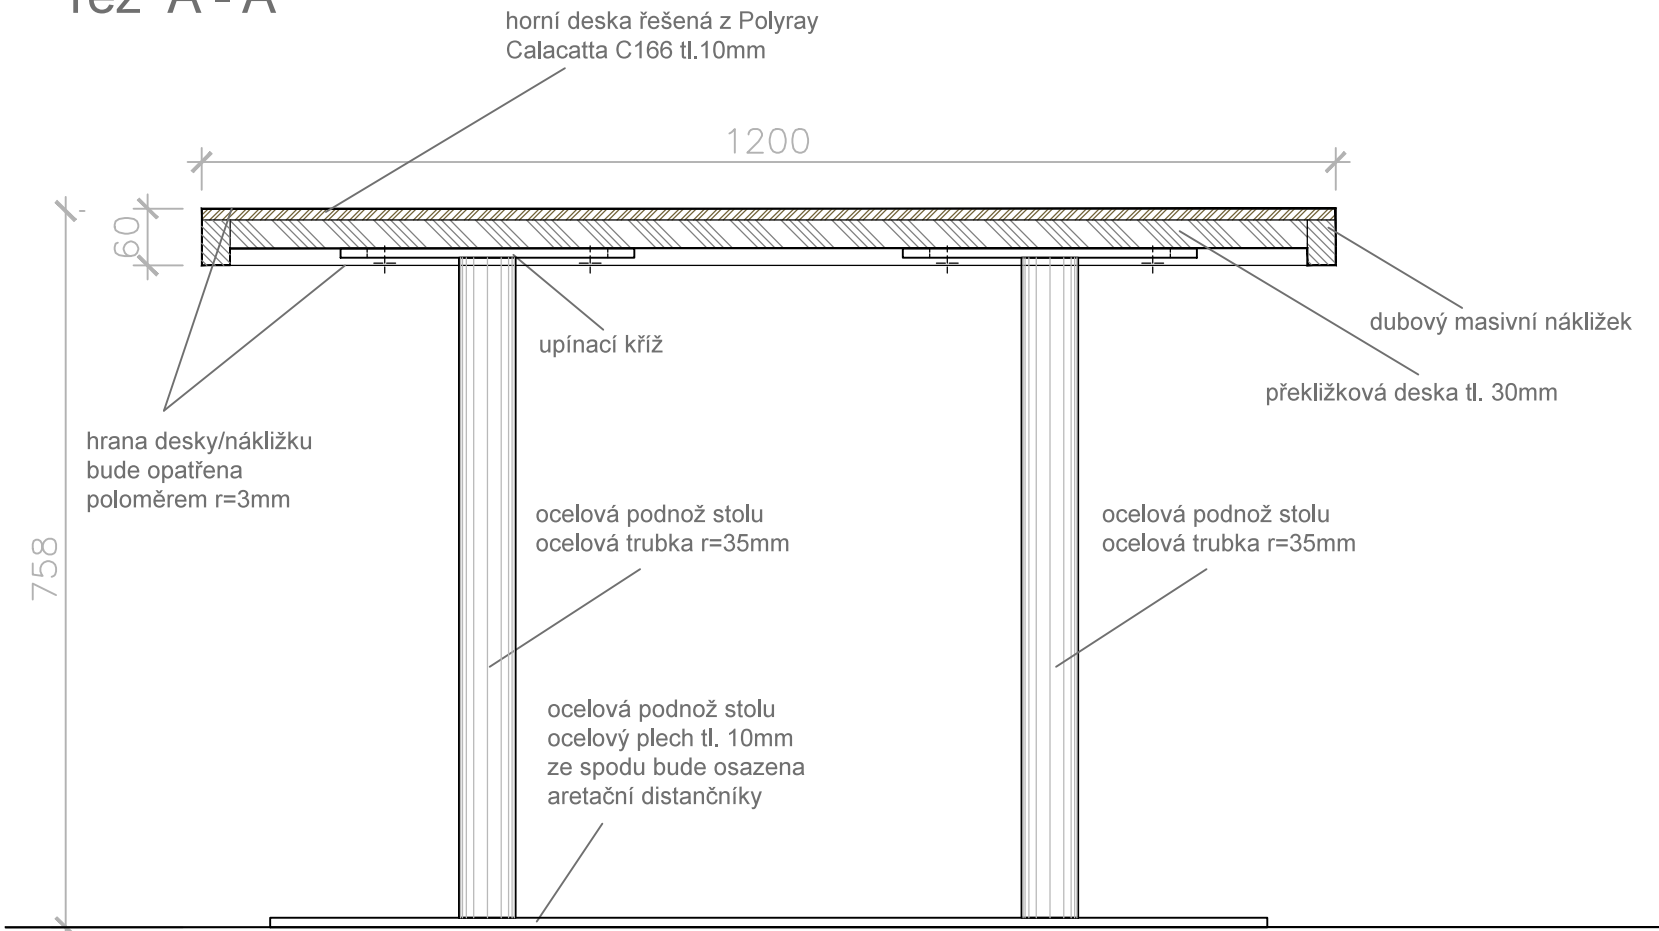


Revize:	REV_180420	Č. paré:
Kreslil:	Ing. Radek Bláha	IO Studio, s.r.o. Opletalova 16, Praha 1 IČ: 28180275 www.iostudio.cz
Kontroloval:	Ing. arch. Luka Křížek	
HIP:	—	
Místo stavby:	PEF ČZU v Praze, Kamýcká 129, Praha 6	
Investor:	ČZU v Praze, Kamýcká 129, Praha 6	
Akce: CENTRUM EKONOMICKO–MANAŽERSKÝCH STUDIÍ II Interiérový návrh vstupních prostor atria		Formát: 2x A4
		Datum: 04/2018
		Stupeň: STUDIE
Část: A.1 – Architektonické a stavebně technické řešení		Měřítko: 1:8
Výkres: Výkres mobiliáře T12 Stůl 1200x800mm zaoblený		Část PD A.1.2
		Č. výkresu T12–02

přední pohled

POZNÁMKA: povrchová úprava dřevěných prvků bude řešena polyuretanovým lakem hluboký mat super mat natur efekt. Záměčnické kovové prvky budou ošetřeny komaxitovou barvou s jemnou strukturou RAL 9011. Povrchové úpravy všech materiálu budou předmětem vzorování. Konstrukční řešení řeší výrobce. Před zahájením výroby dodavatel zpracuje a předloží dílenskou dokumentaci k odsouhlasení.

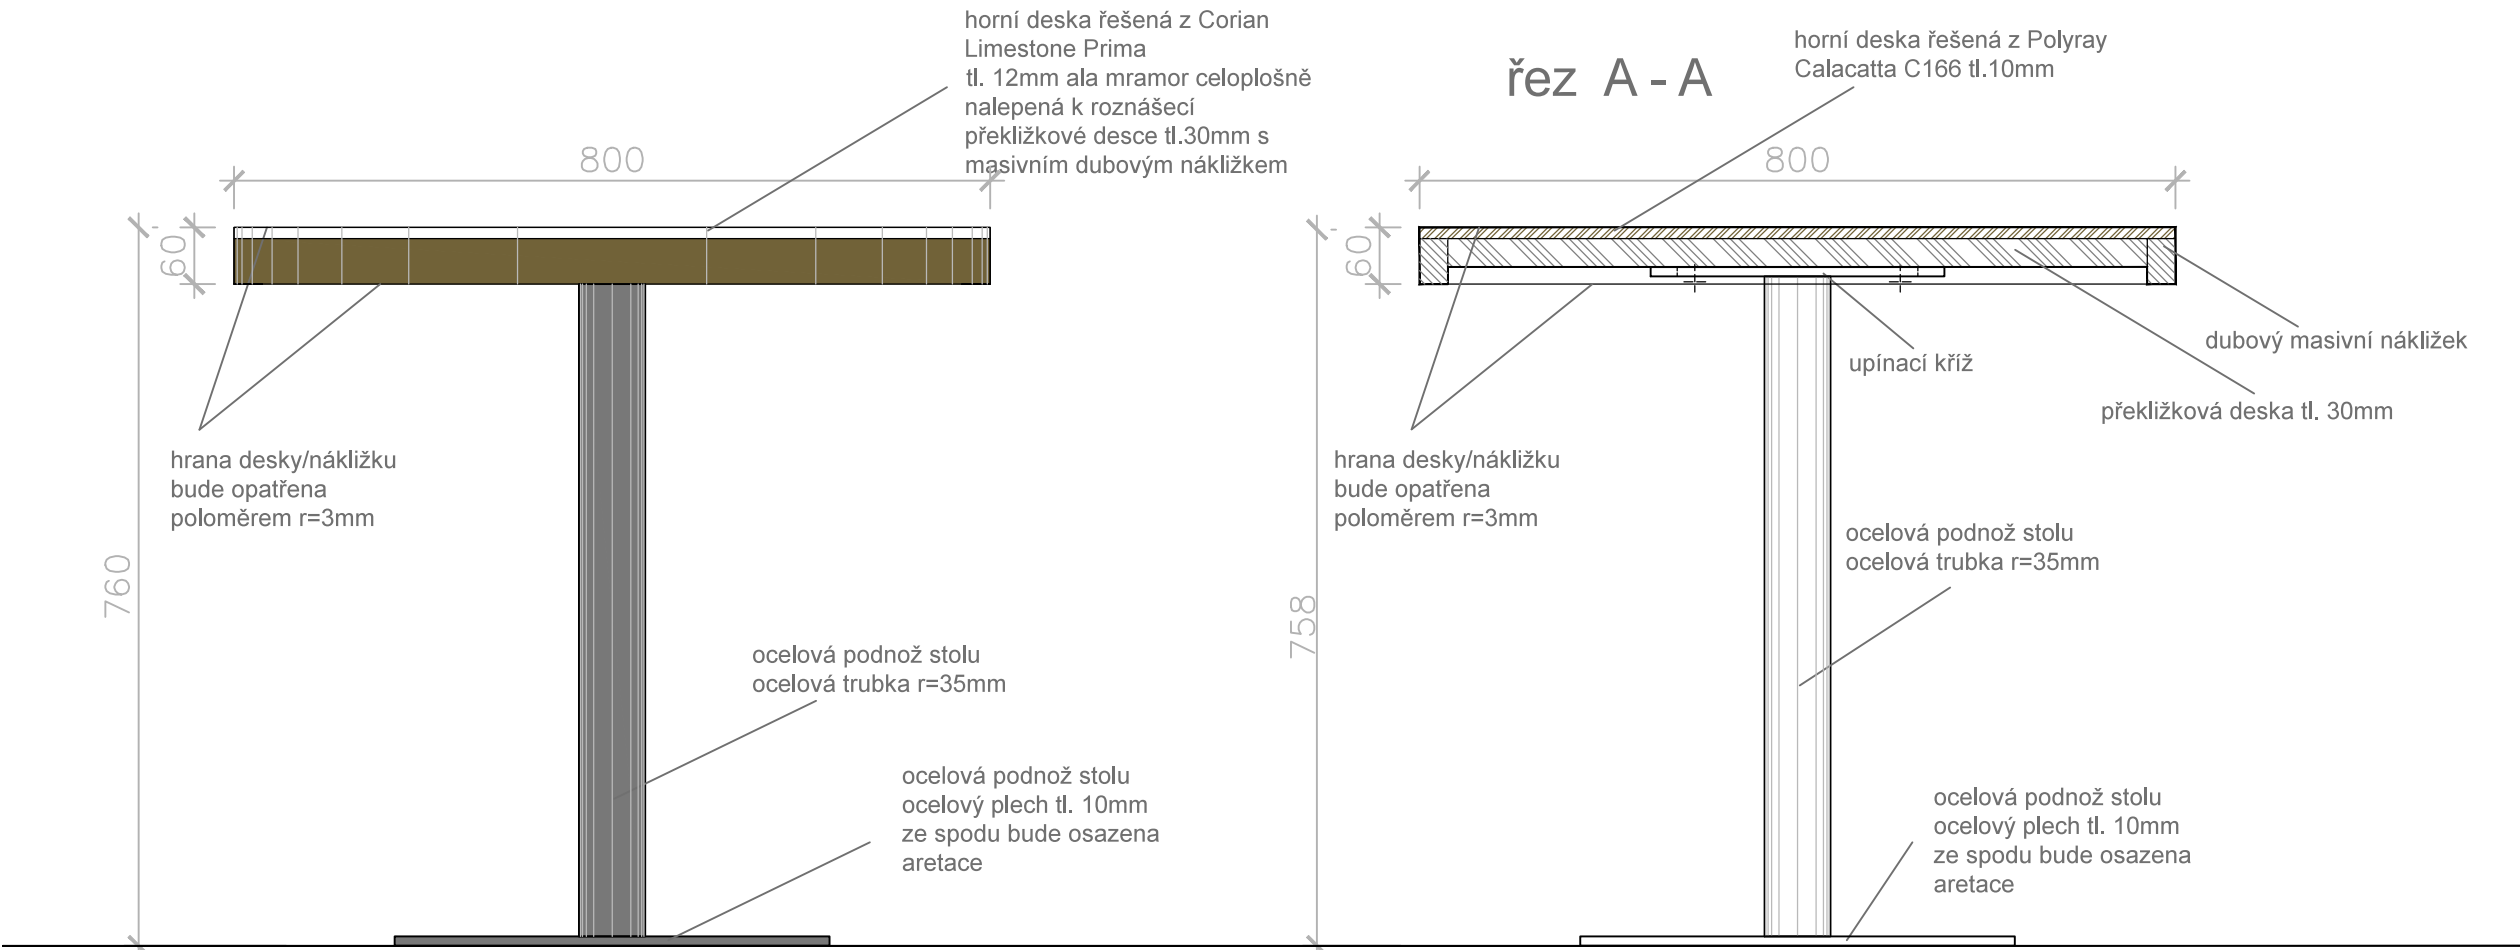


horní pohled

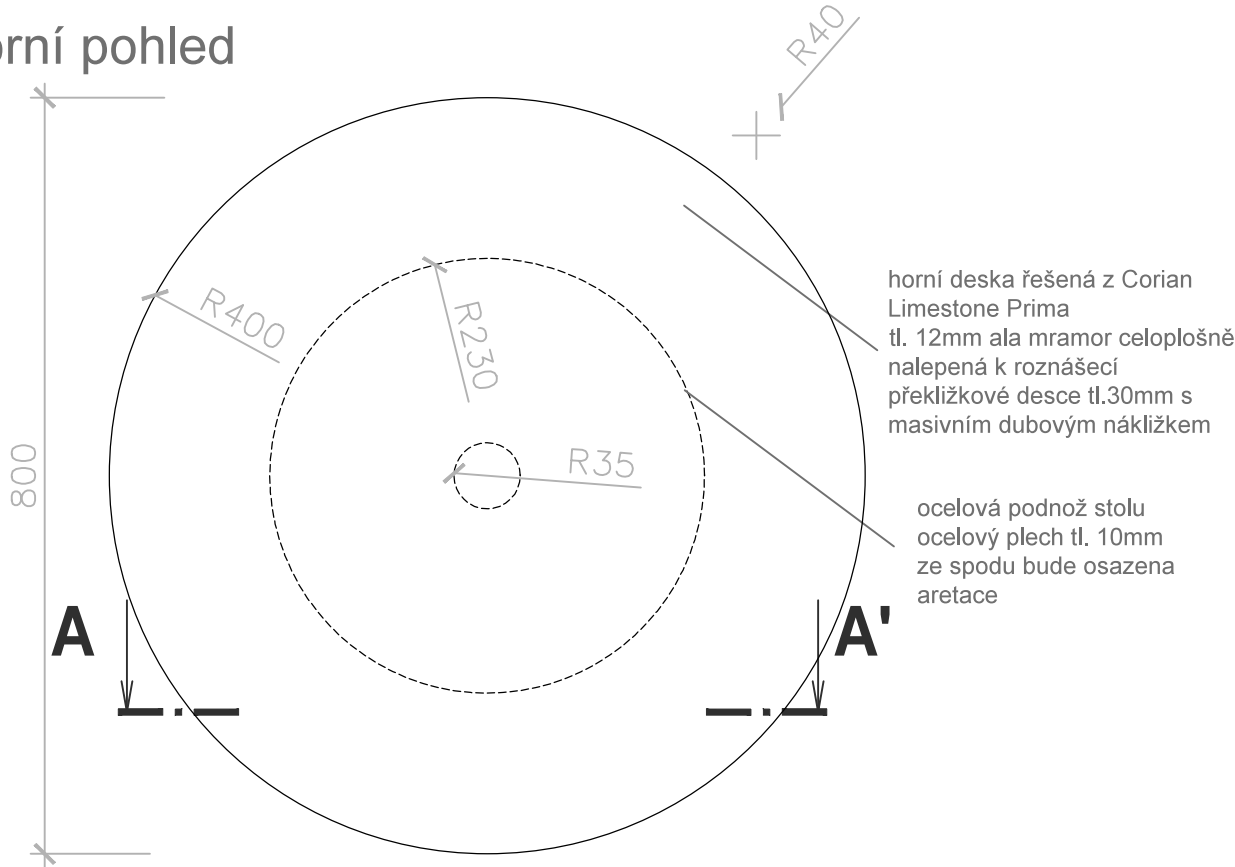


Revize:	REV_180420	Č. paré:
Kreslil:	Ing. Radek Bláha	IO Studio, s.r.o. Opletalova 16, Praha 1 IČ: 28180275 www.iostudio.cz
Kontroloval:	Ing. arch. Luka Křížek	
HIP:	—	
Místo stavby:	PEF ČZU v Praze, Kamýcká 129, Praha 6	
Investor:	ČZU v Praze, Kamýcká 129, Praha 6	Formát: 2x A4
Akce: CENTRUM EKONOMICKO–MANAŽERSKÝCH STUDIÍ II Interiérový návrh vstupních prostor atria		Datum: 04/2018
Část: A.1 – Architektonické a stavebně technické řešení		Stupeň: STUDIE
Výkres: Výkres mobiliáře T13 Stůl kruhový d=800mm		Měřítko: 1:8
		Část PD A.1.2
		Č. výkresu T13–01

PŘEDNÍ POHLED

POZNÁMKA: Záměčnické kovové prvky budou ošetřeny komaxitovou barvou s jemnou strukturou RAL 9011. Povrchové úpravy všech materiálu budou předmětem vzorování. Konstrukční řešení a elektroinstalci řeší výrobce. Před zahájením výroby dodavatel zpracuje a předloží dílenskou dokumentaci k odsouhlasení. Prostor je nutné před výrobou zaměřit.

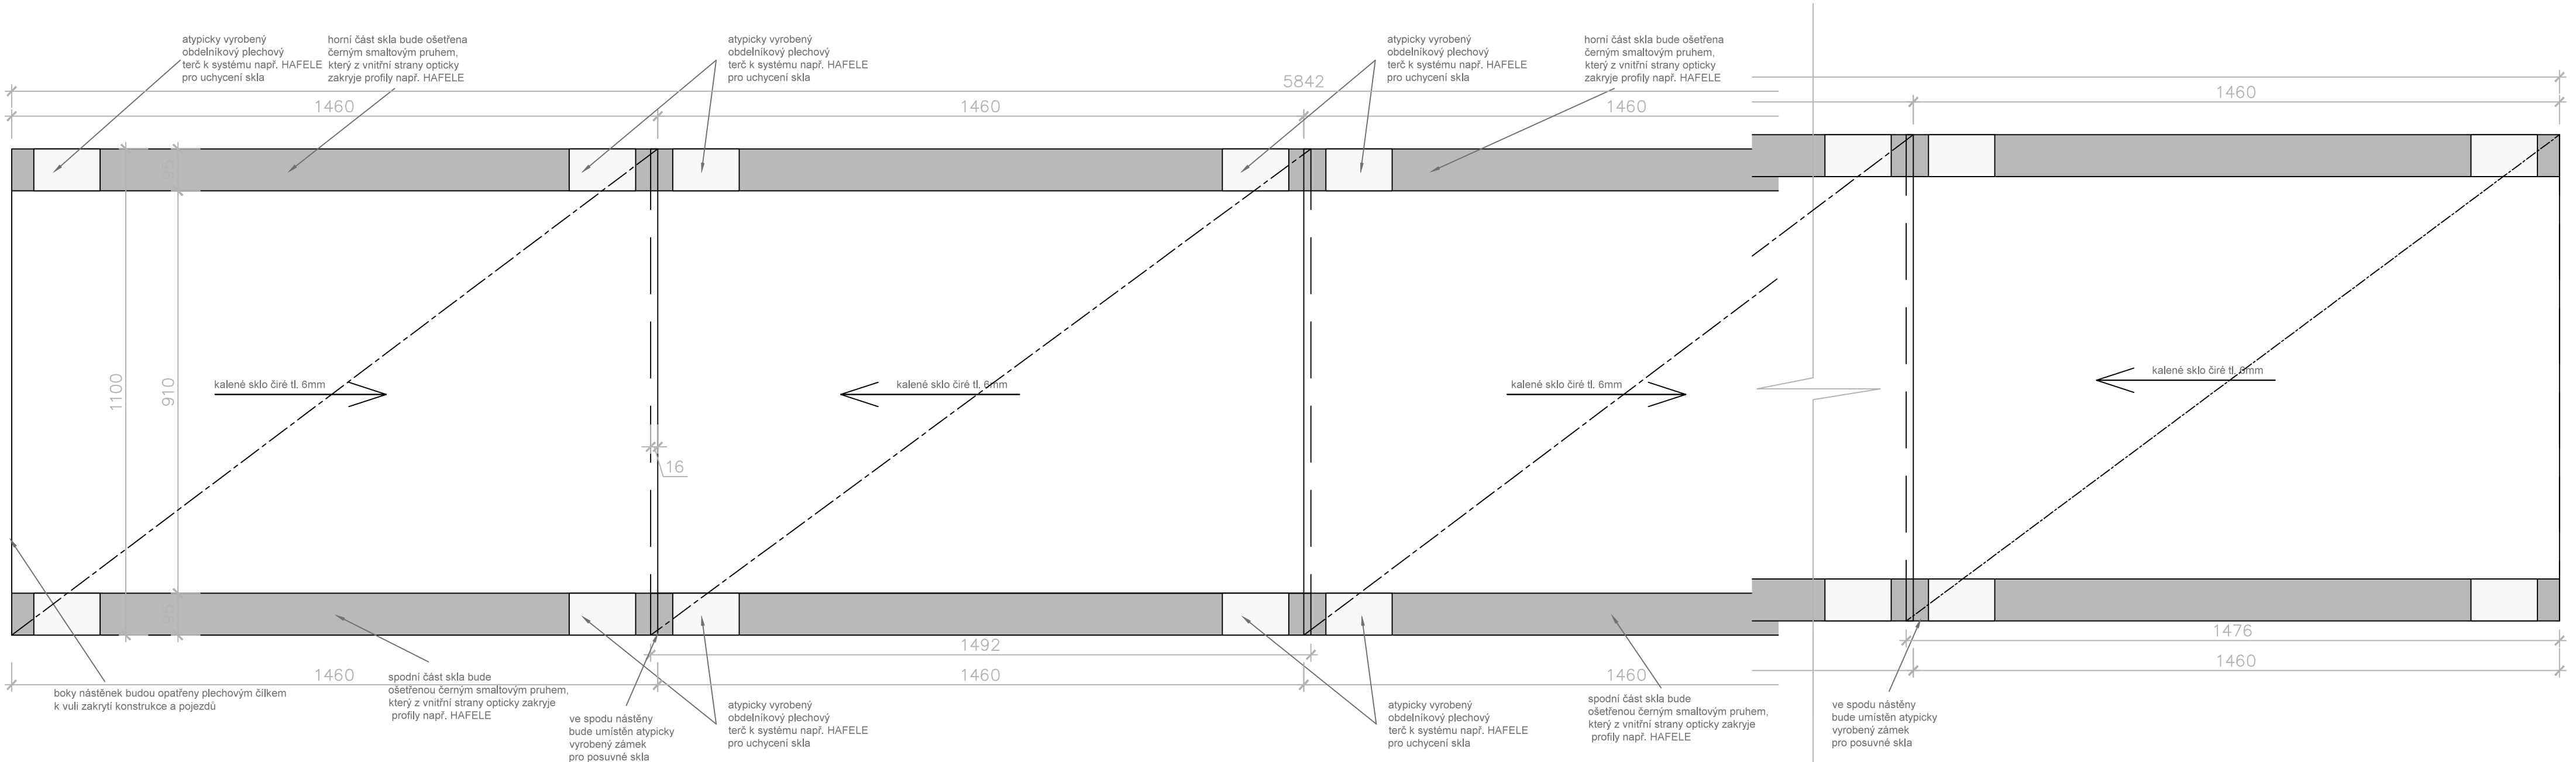


PŮDORYS

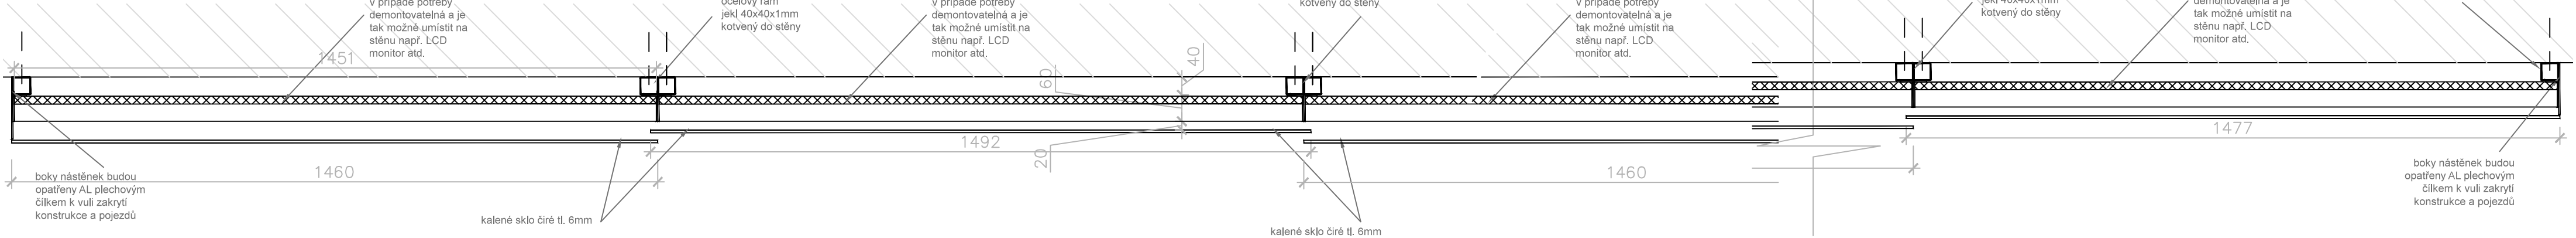


Revize:	REV_180420	Č. paré:
Kreslil:	Ing. Radek Bláha	IO Studio, s.r.o. Opletalova 16, Praha 1 IČ: 28180275 www.iostudio.cz
Kontroloval:	Ing. arch. Luka Křížek	
HIP:	—	
Místo stavby:	PEF ČŽU v Praze, Kamýcká 129, Praha 6	
Investor:	ČŽU v Praze, Kamýcká 129, Praha 6	
Akce:	CENTRUM EKONOMICKO—MANAŽERSKÝCH STUDIÍ II Interiérový návrh vstupních prostor atria	Formát: 4x A4
Část:	A.1 — Architektonické a stavebně technické řešení	Datum: 04/2018
Výkres:	Výkres mobiliáře T14 Nástěnná vitrína	Stupeň: STUDIE
		Měřítko: 1:10
		Část PD A.1.2
		Č. výkresu T14—01

PŮDORYS

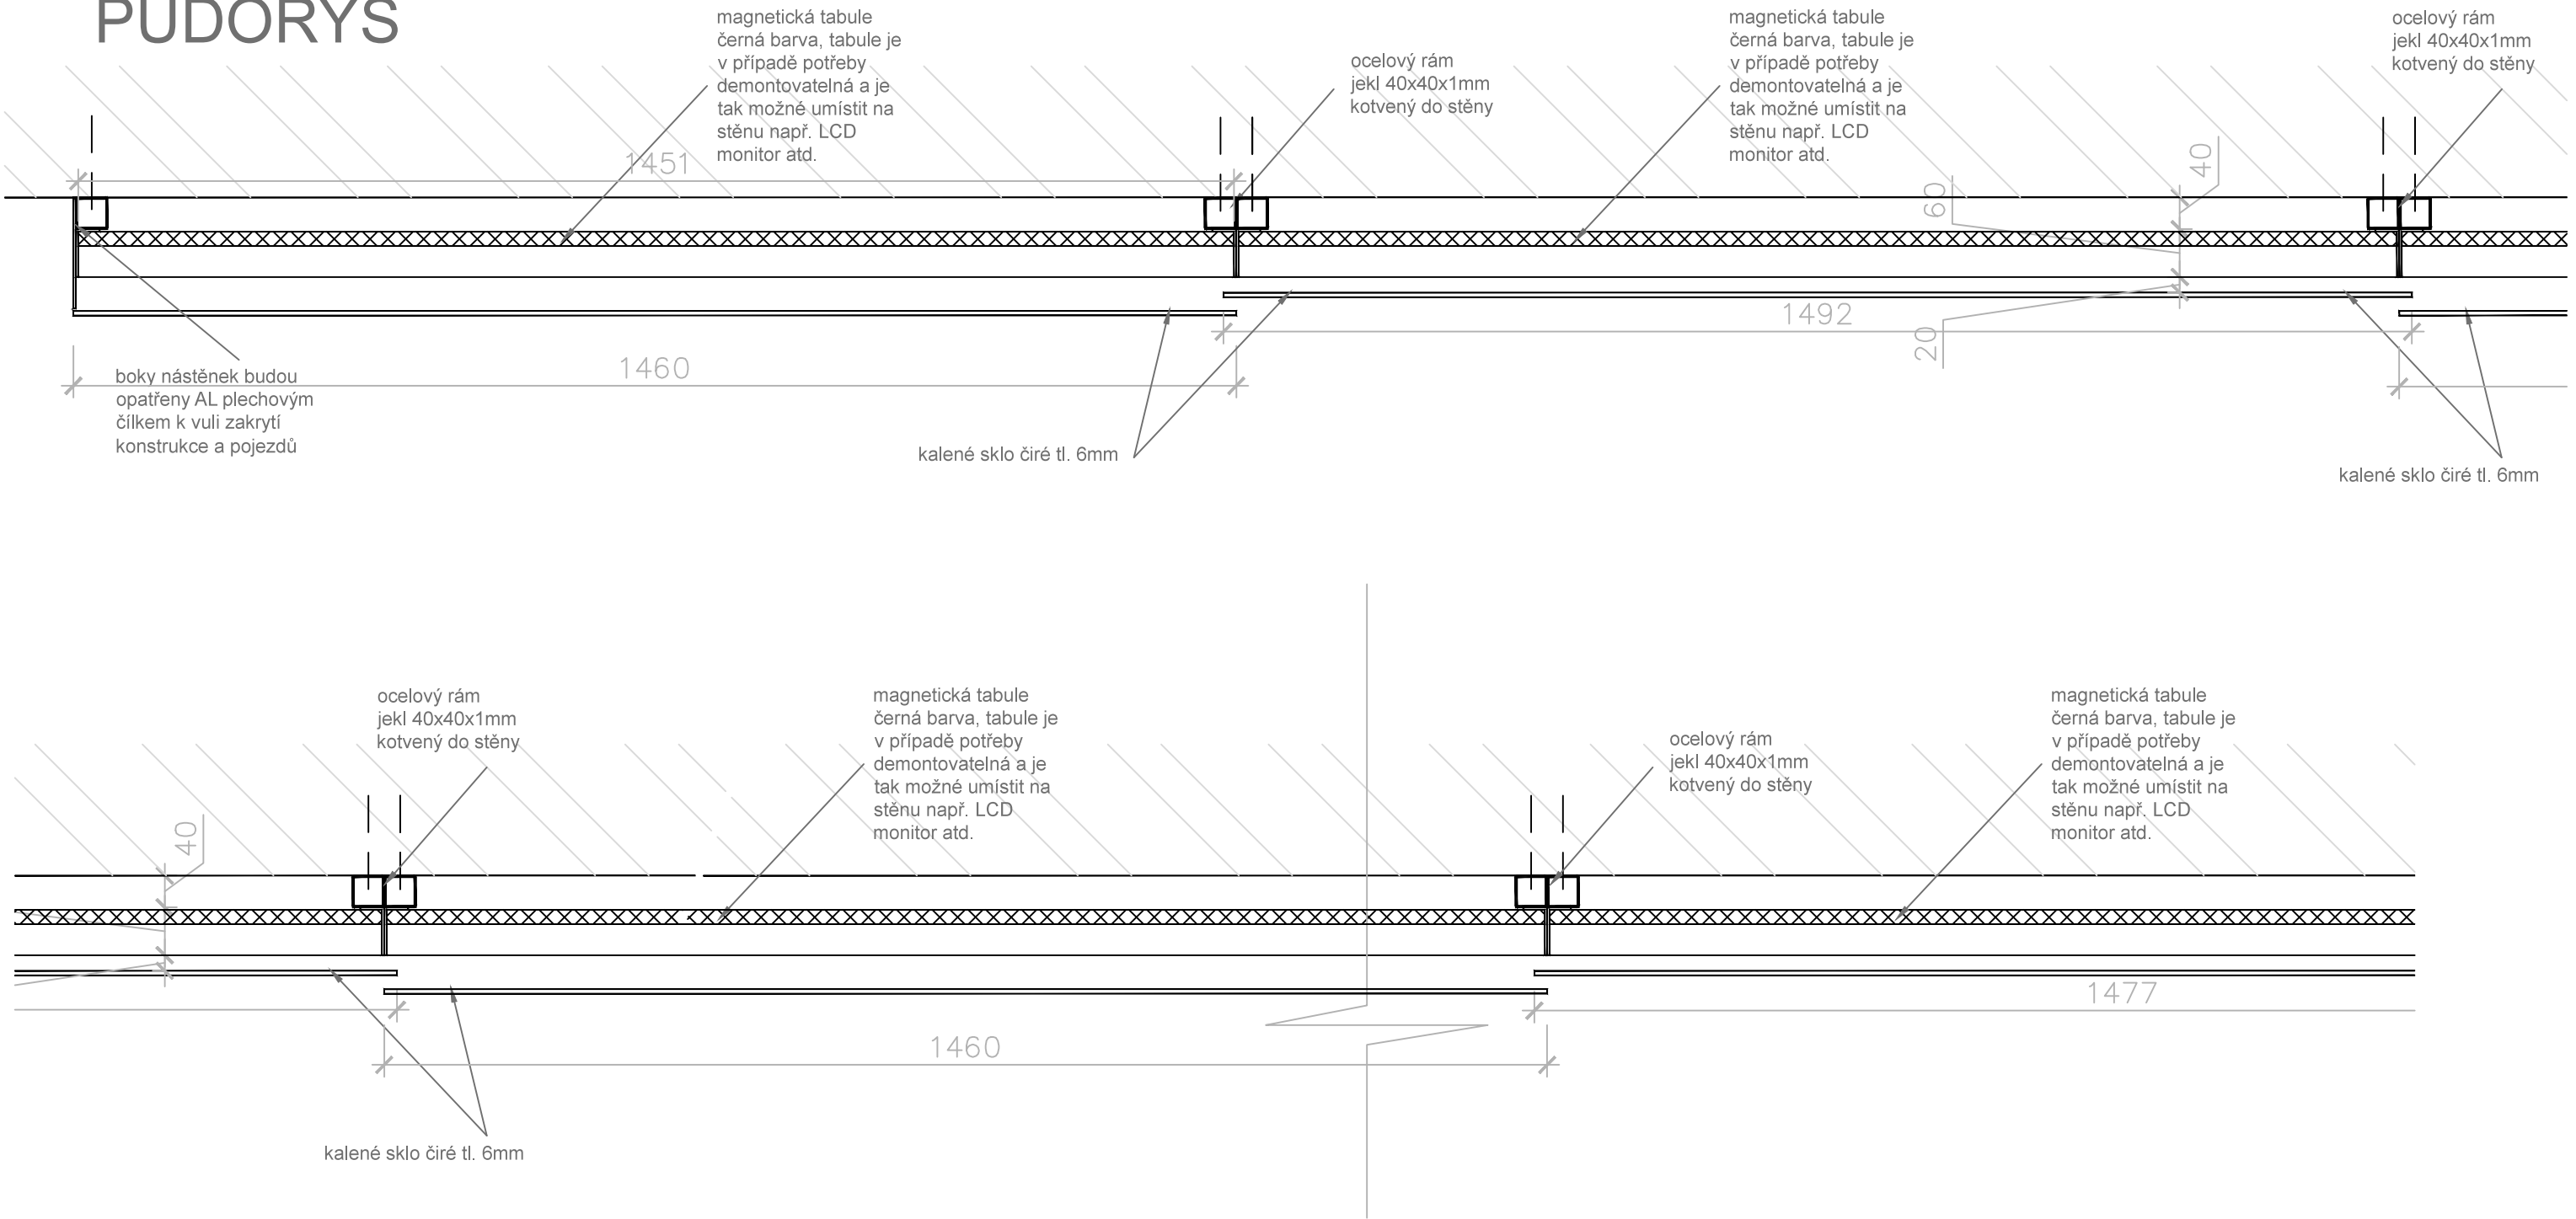


Revize:	REV_180420	Č. paré:
Kreslil:	Ing. Radek Bláha	IO Studio, s.r.o. Opletalova 16, Praha 1 IČ: 28180275 www.iostudio.cz
Kontroloval:	Ing. arch. Luka Křížek	
HIP:	—	
Místo stavby:	PEF ČZU v Praze, Kamýcká 129, Praha 6	
Investor:	ČZU v Praze, Kamýcká 129, Praha 6	
Akce:	CENTRUM EKONOMICKO–MANAŽERSKÝCH STUDIÍ II Interiérový návrh vstupních prostor atria	Formát: 2x A4
Část:	A.1 – Architektonické a stavebně technické řešení	Datum: 04/2018
Výkres:	Výkres mobiliáře T14 Nástěnná vitrina	Stupeň: STUDIE
		Měřítko: 1: 8
		Část PD A.1.2
		Č. výkresu T14–02

BOČNÍ POHLED

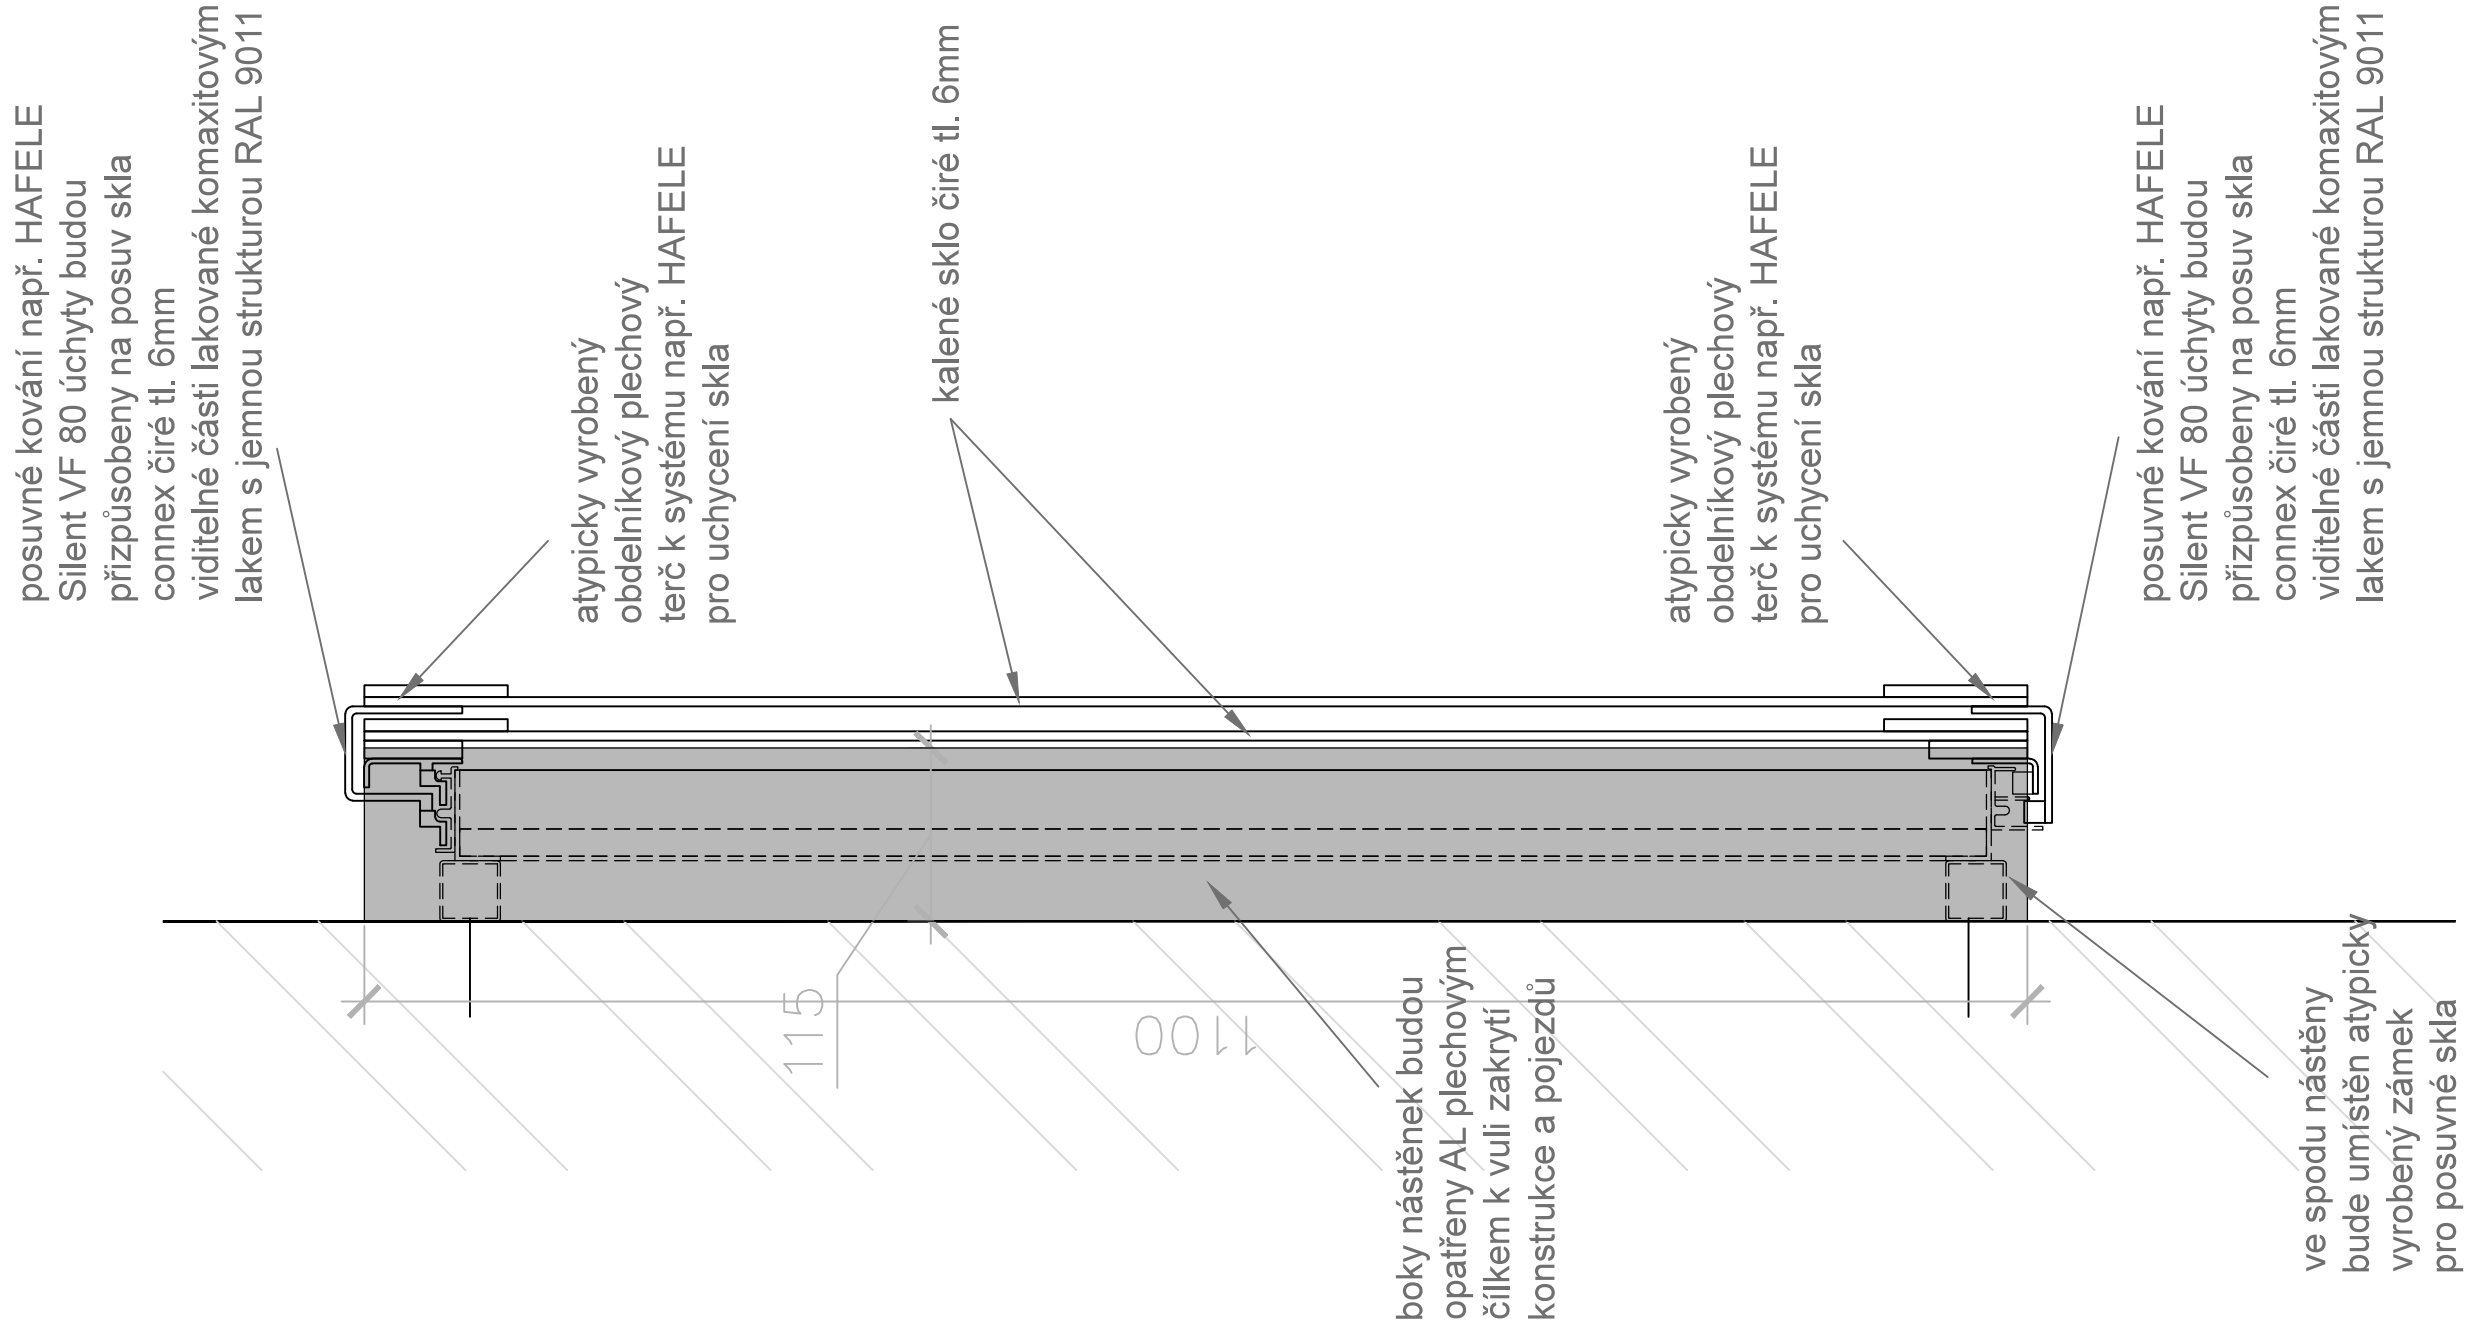

Revize:	REV_180420	Č. paré:
Kreslil:	Ing. Radek Bláha	IO Studio, s.r.o. Opletalova 16, Praha 1 IČ: 28180275 www.iostudio.cz
Kontroloval:	Ing. arch. Luka Křížek	
HIP:	–	
Místo stavby:	PEF ČZU v Praze, Kamýcká 129, Praha 6	
Investor:	ČZU v Praze, Kamýcká 129, Praha 6	
Akce:	CENTRUM EKONOMICKO–MANAŽERSKÝCH STUDIÍ II Interiérový návrh vstupních prostor atria	Formát: 2x A4
Část:	A.1 – Architektonické a stavebně technické řešení	Datum: 04/2018
Výkres:	Výkres mobiliáře T14 Nástěnná vitrína	Stupeň: STUDIE
		Měřítko: 1:5
		Část PD A.1.2
		Č. výkresu T14–03

SVISLÝ ŘEZ

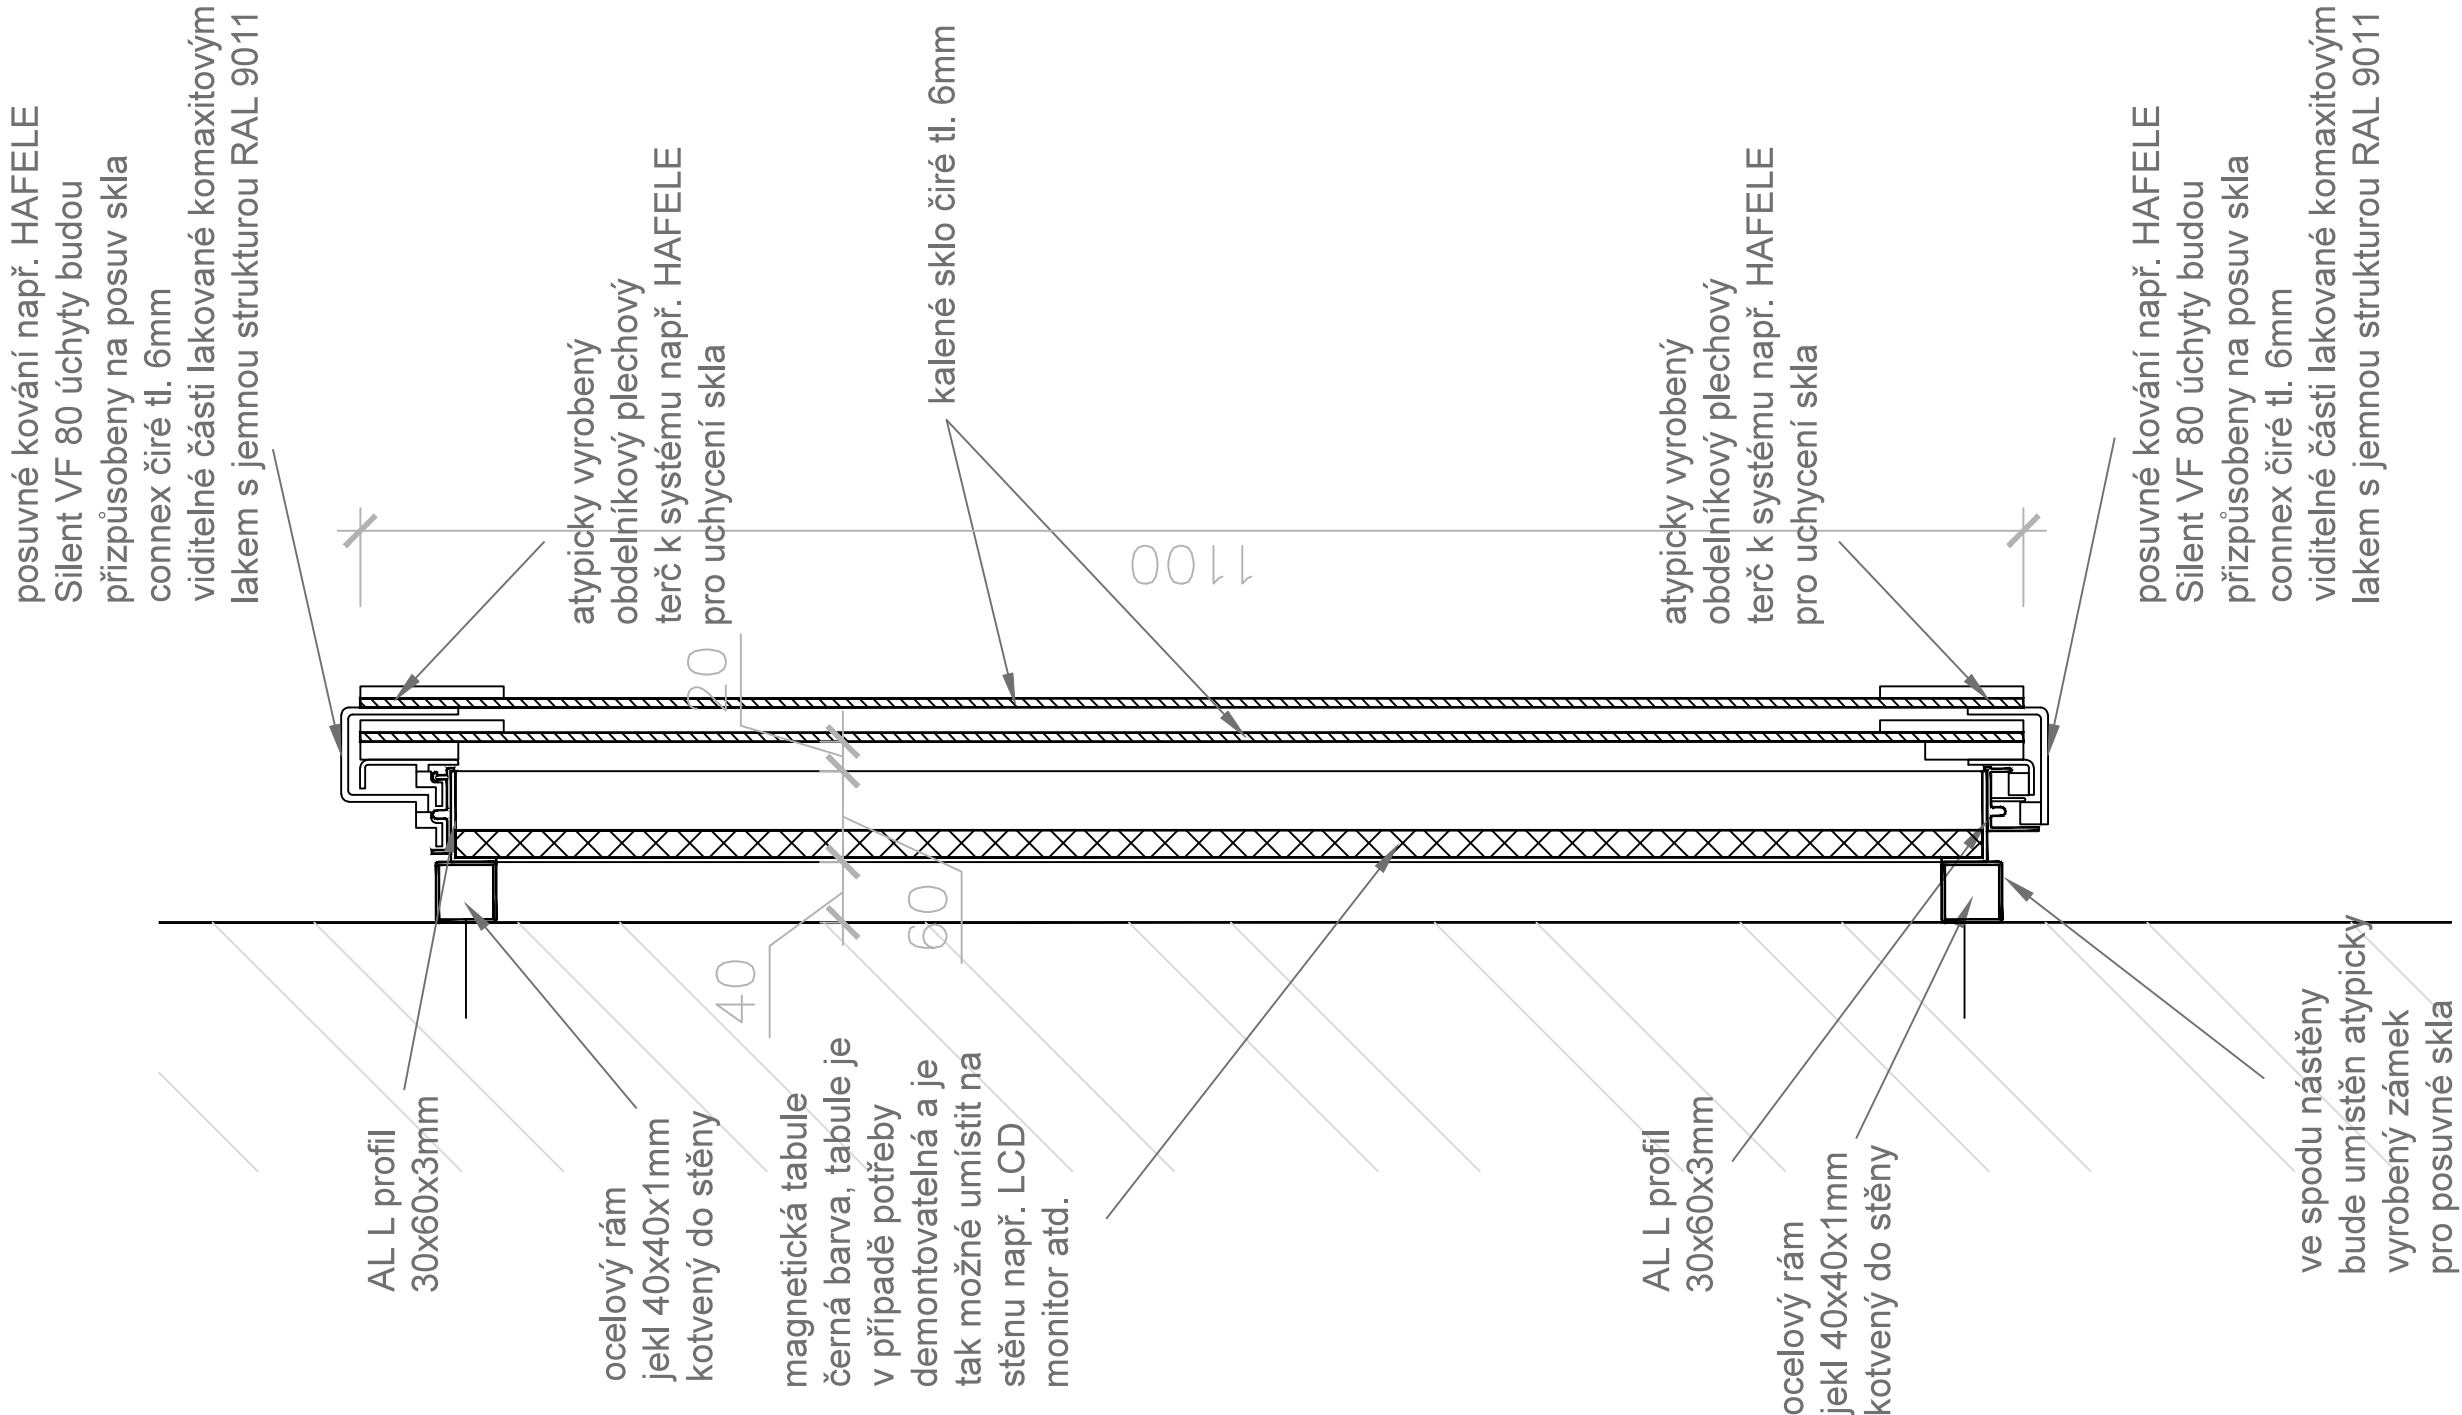


Revize:	REV_180420	Č. paré:
Kreslil:	Ing. Radek Bláha	IO Studio, s.r.o. Opletalova 16, Praha 1 IČ: 28180275 www.iostudio.cz
Kontroloval:	Ing. arch. Luka Křížek	
HIP:	–	
Místo stavby:	PEF ČZU v Praze, Kamýcká 129, Praha 6	
Investor:	ČZU v Praze, Kamýcká 129, Praha 6	
Akce:	CENTRUM EKONOMICKO–MANAŽERSKÝCH STUDIÍ II Interiérový návrh vstupních prostor atria	Formát: 2x A4
Část:	A.1 – Architektonické a stavebně technické řešení	Datum: 04/2018
Výkres:	Výkres mobiliáře T14 Nástěnná vitrína	Stupeň: STUDIE
		Měřítko: 1:5
		Část PD A.1.2
		Č. výkresu T14–04

přední pohled


POZNÁMKA: Záměčnické kovové prvky budou ošetřeny komaxitovou barvou s jemnou strukturou RAL 9011. Povrchové úpravy všech materiálů budou předmětem vzorování. Konstrukční řešení řeší výrobce. Před zahájením výroby dodavatel zpracuje a předloží dílenskou dokumentaci k odsouhlasení.

ocelová kolejnice výšky 120mm tl. 6mm je zavěšená na stěnu pomocí ocelových konzolek chemicky kotvených do stěny

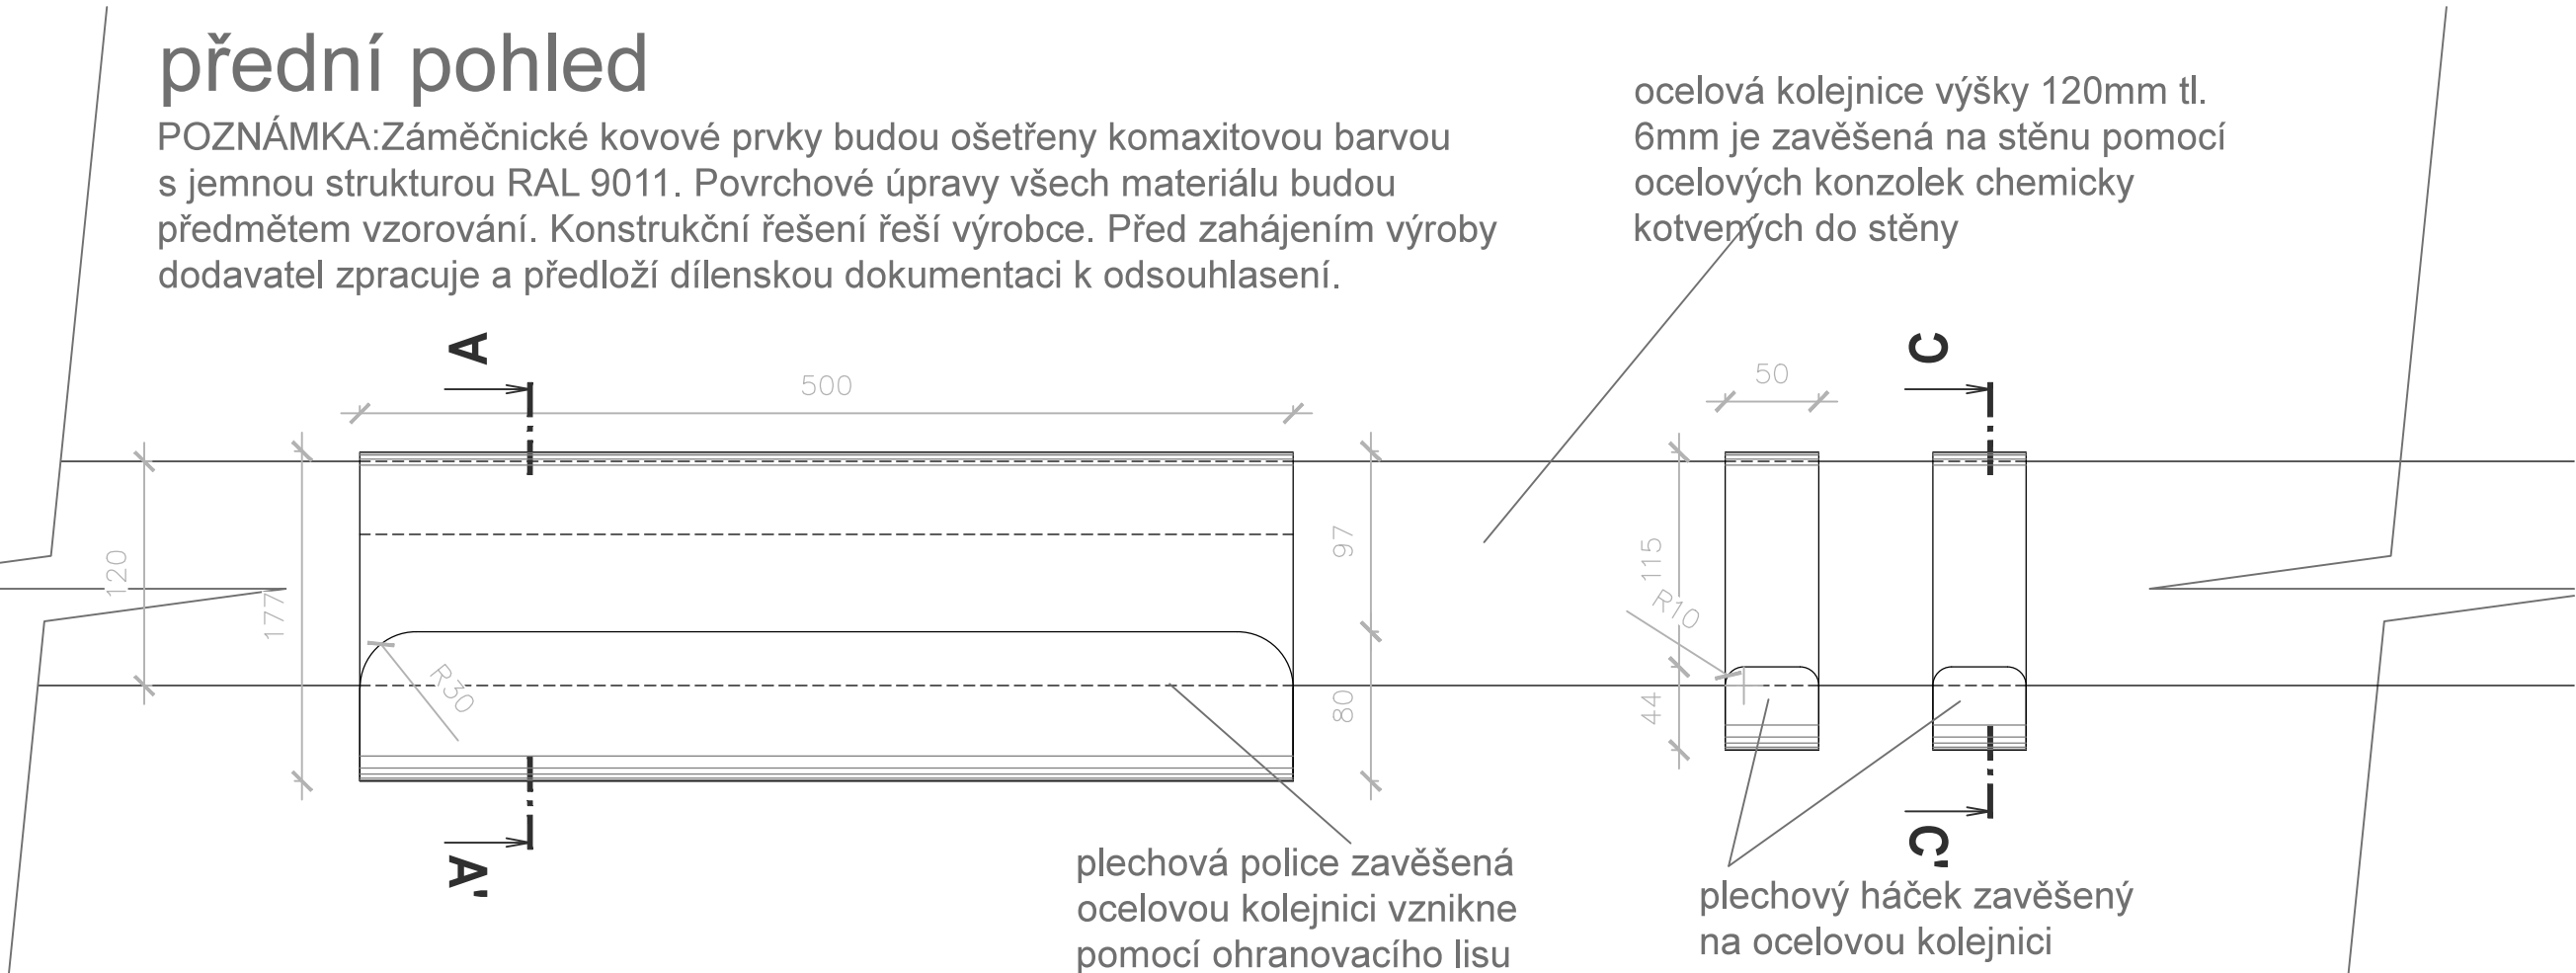

horní pohled

odsazení kolejnice od stěny je 50mm vytvořené nosných konzolek z plochého ocelového profilu 60x6mm chemicky kotvených do stěny

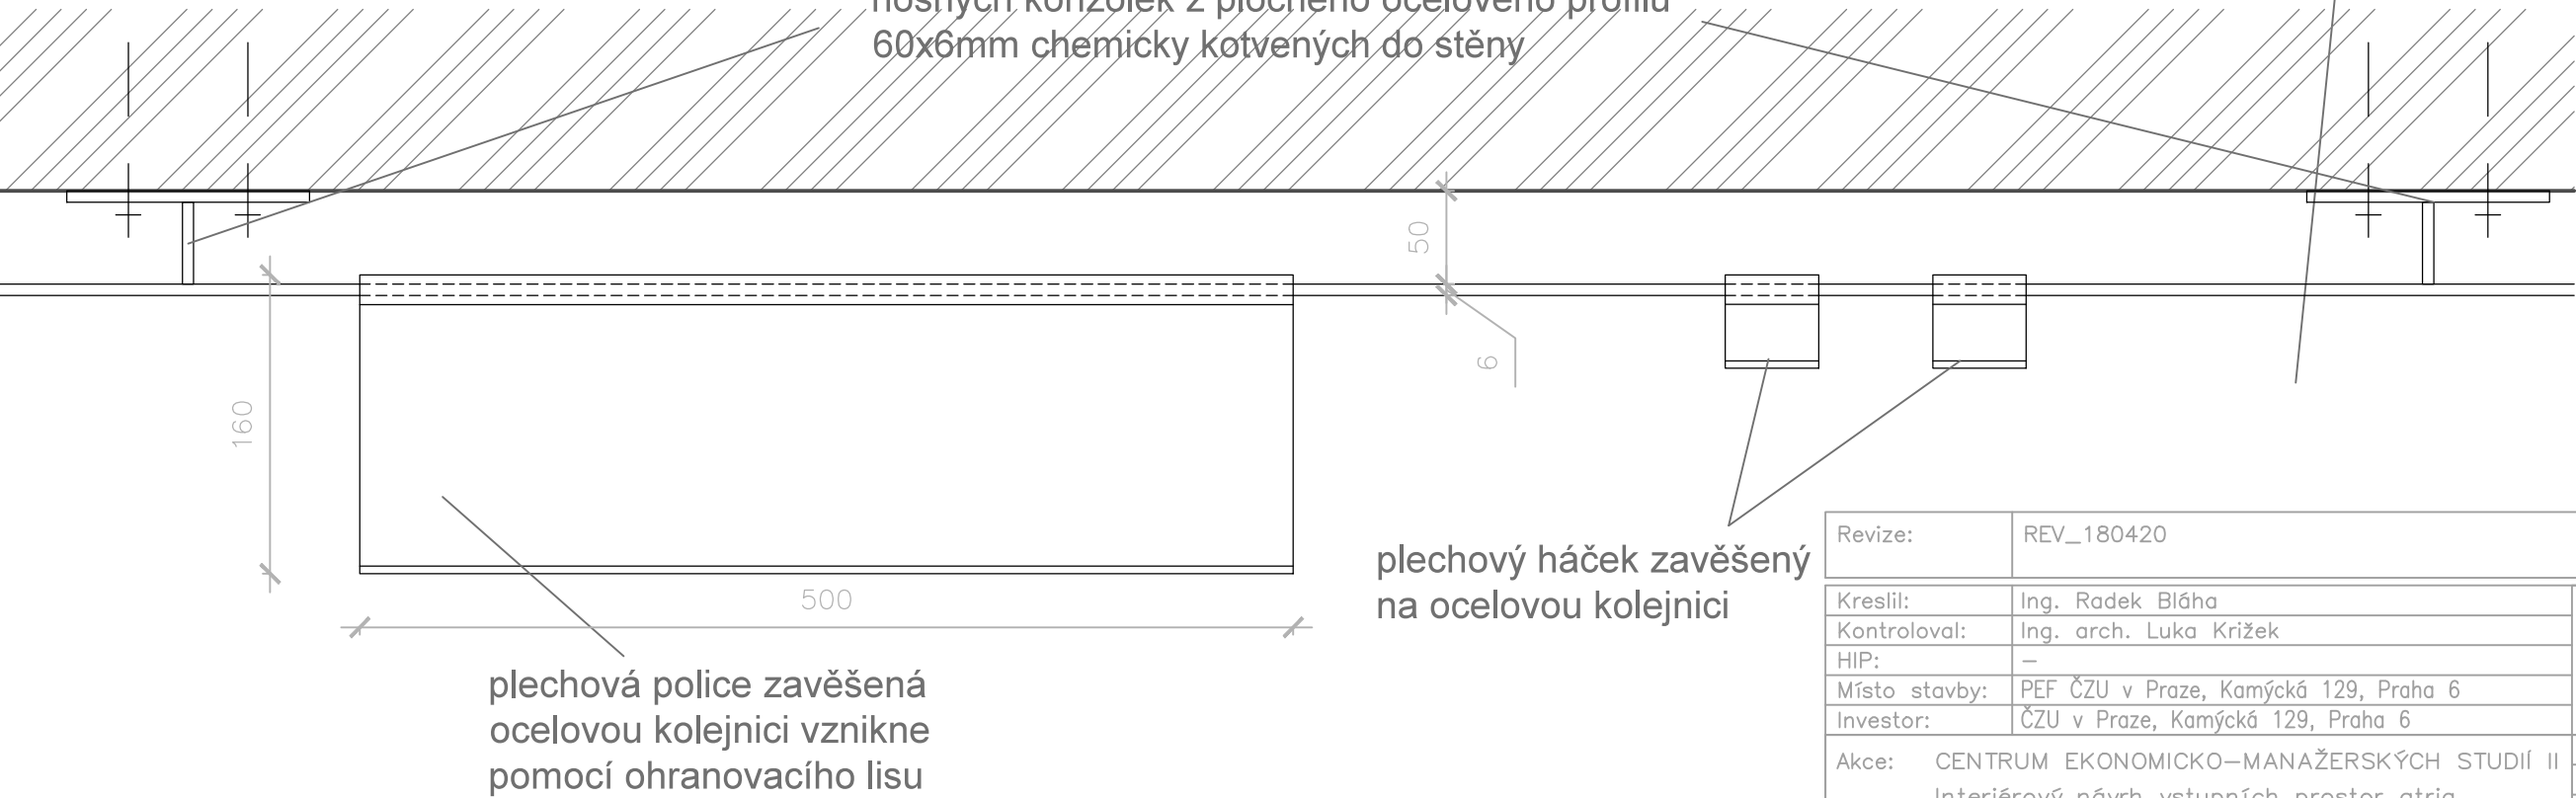


plechový háček zavěšený na ocelovou kolejnici

plechová police zavěšená ocelovou kolejnicí vznikne pomocí ohranovacího lisu

Revize:	REV_180420	Č. paré:
Kreslil:	Ing. Radek Bláha	IO Studio, s.r.o. Opletalova 16, Praha 1 IČ: 28180275 www.iostudio.cz
Kontroloval:	Ing. arch. Luka Křížek	
HIP:	—	
Místo stavby:	PEF ČZU v Praze, Kamýcká 129, Praha 6	
Investor:	ČZU v Praze, Kamýcká 129, Praha 6	
Akce: CENTRUM EKONOMICKO—MANAŽERSKÝCH STUDIÍ II Interiérový návrh vstupních prostor atria		Formát: 2x A4
		Datum: 04/2018
		Stupeň: STUDIE
Část: A.1 — Architektonické a stavebně technické řešení		Měřítko: 1: 4
Výkres: Výkres mobiliáře T15 Nástěnná kolejnice		Část PD A.1.2
		Č. výkresu T15—01

přední pohled

POZNÁMKA: Záměčnické kovové prvky budou ošetřeny komaxitovou barvou s jemnou strukturou RAL 9011. Povrchové úpravy všech materiálu budou předmětem vzorování. Konstrukční řešení řeší výrobce. Před zahájením výroby dodavatel zpracuje a předloží dílenskou dokumentaci k odsouhlasení.

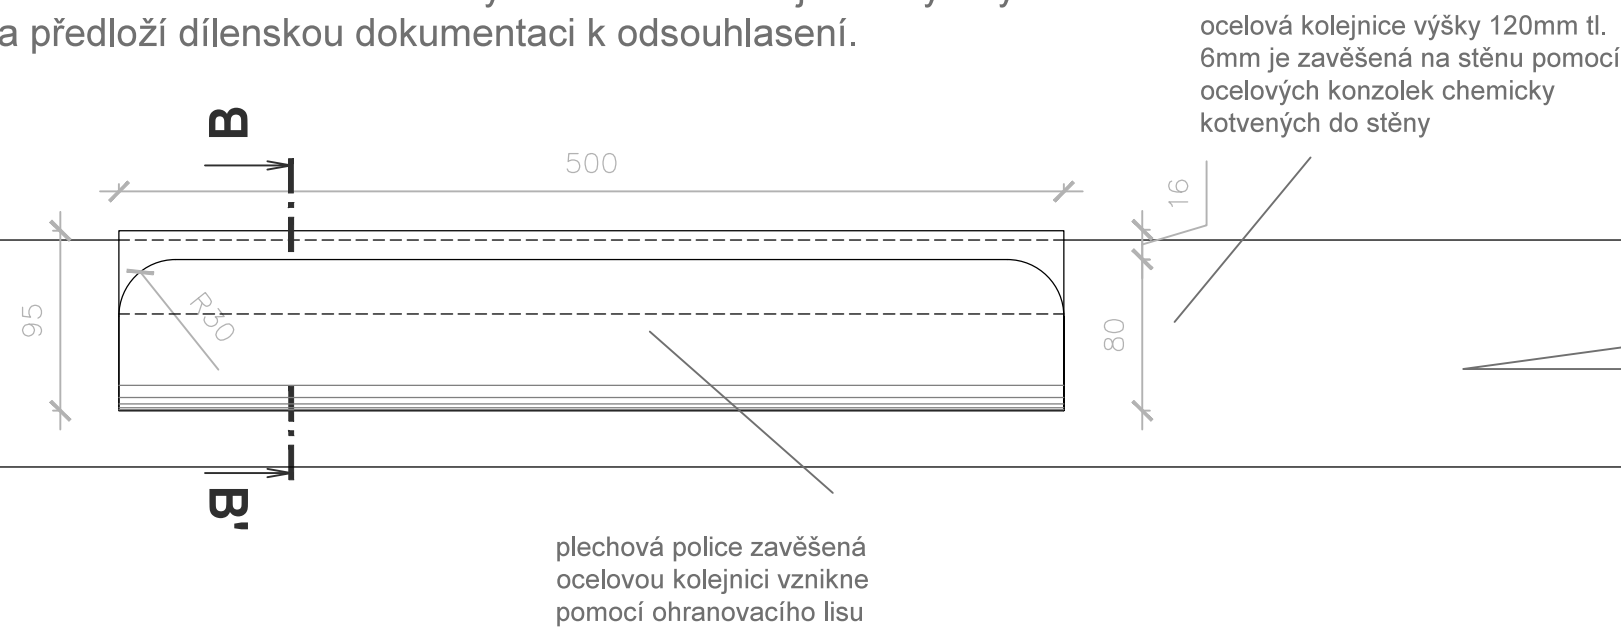


horní pohled




Revize:	REV_180420	Č. paré:
Kreslil:	Ing. Radek Bláha	IO Studio, s.r.o. Opletalova 16, Praha 1 IČ: 28180275 www.iostudio.cz
Kontroloval:	Ing. arch. Luka Křížek	
HIP:	–	
Místo stavby:	PEF ČZU v Praze, Kamýcká 129, Praha 6	
Investor:	ČZU v Praze, Kamýcká 129, Praha 6	
Akce:	CENTRUM EKONOMICKO–MANAŽERSKÝCH STUDIÍ II Interiérový návrh vstupních prostor atria	Formát: 2x A4
Část:	A.1 – Architektonické a stavebně technické řešení	Datum: 04/2018
Výkres:	Výkres mobiliáře T15 Nástěnná kolejnice	Stupeň: STUDIE
		Měřítko: 1: 4
		Část PD A.1.2
		Č. výkresu T15–02


řez B - B'

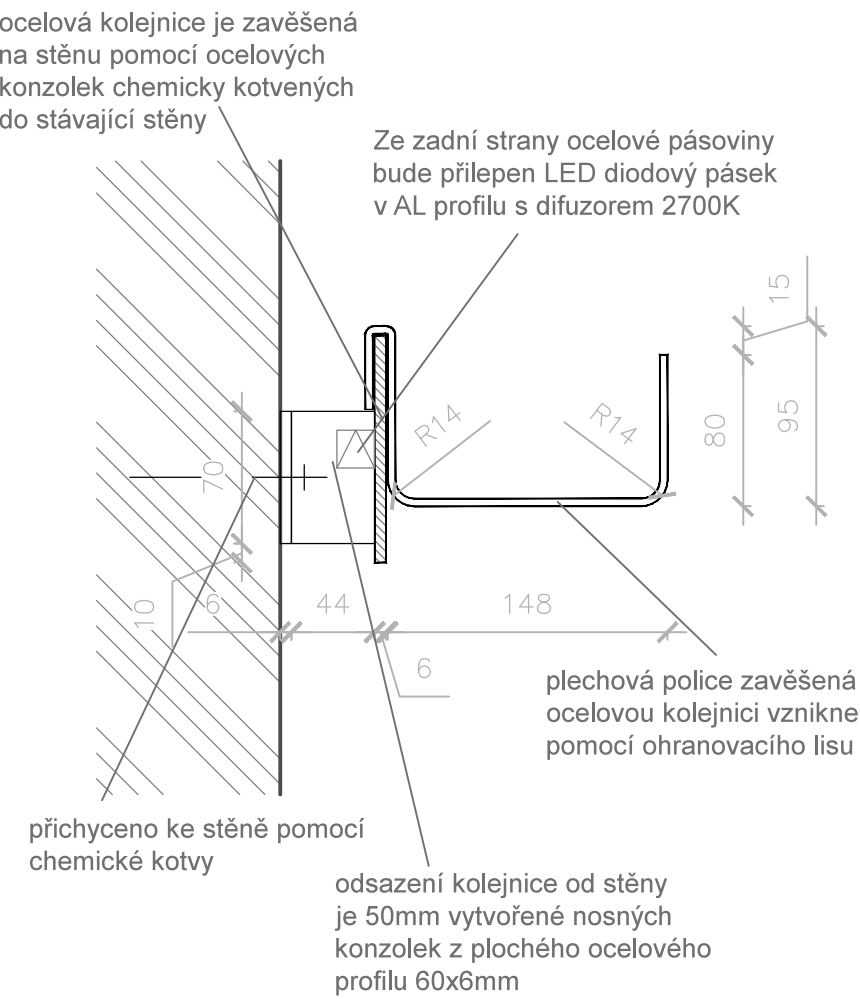

řez C - C'

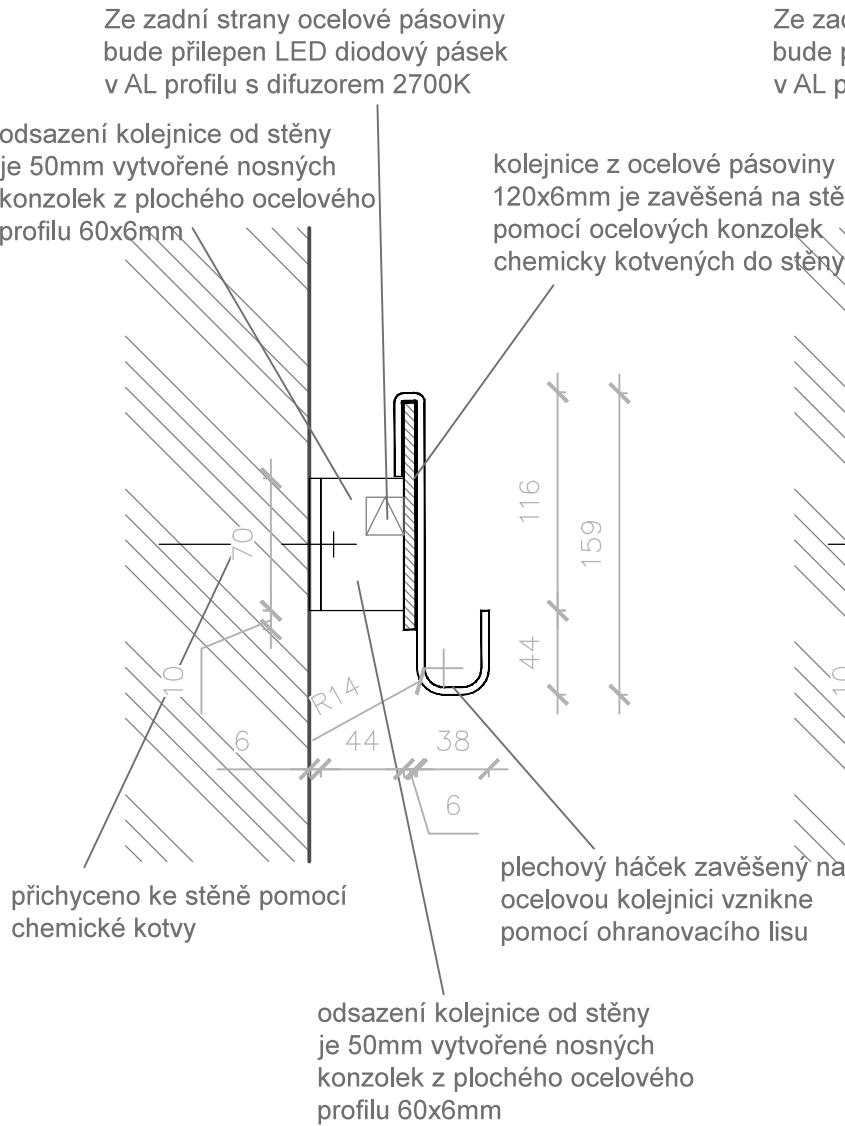

řez A - A'

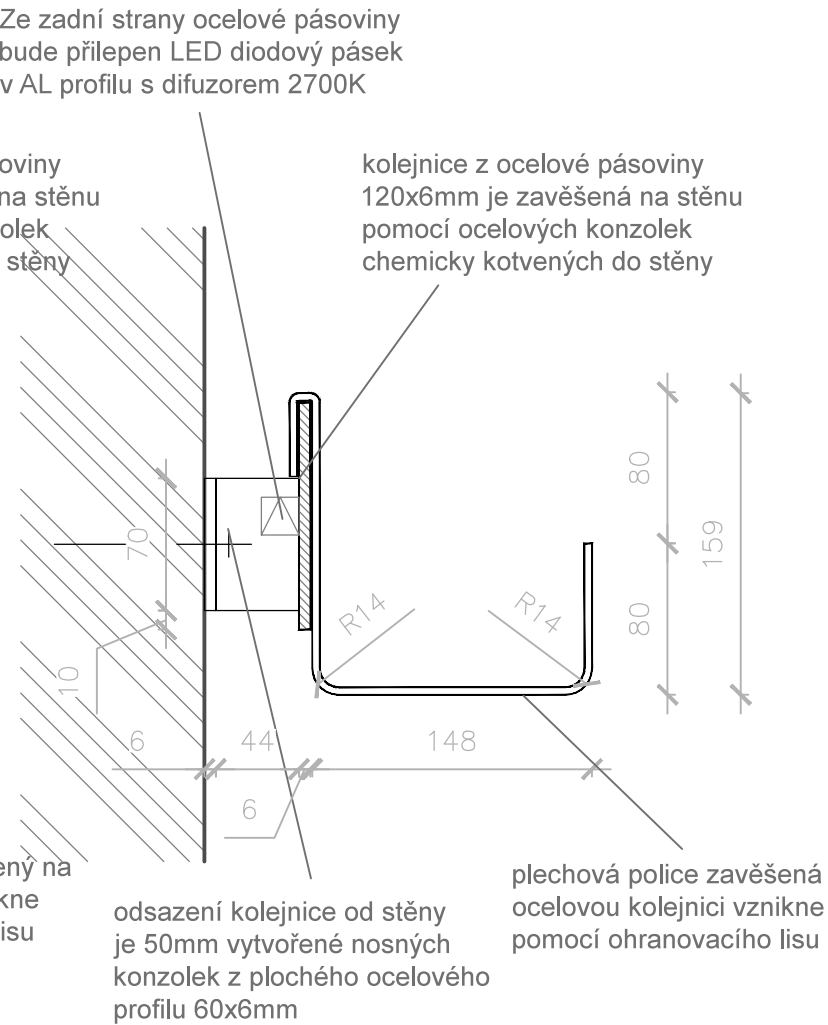


Revize:	REV_180420	Č. paré:
Kreslil:	Ing. Radek Bláha	IO Studio, s.r.o. Opletalova 16, Praha 1 IČ: 28180275 www.iostudio.cz
Kontroloval:	Ing. arch. Luka Křížek	
HIP:	—	
Místo stavby:	PEF ČZU v Praze, Kamýcká 129, Praha 6	
Investor:	ČZU v Praze, Kamýcká 129, Praha 6	
Akce:	CENTRUM EKONOMICKO—MANAŽERSKÝCH STUDIÍ II Interiérový návrh vstupních prostor atria	Formát: 2x A4
Část:	A.1 — Architektonické a stavebně technické řešení	Datum: 04/2018
Výkres:	Výkres mobiliáře T15 Nástěnná kolejnice	Stupeň: STUDIE
		Měřítko: 1: 4
		Část PD A.1.2
		Č. výkresu T15—03


řez A - A'

přední pohled

POZNÁMKA: všechny kovové prvky budou za studena valcované s ostrými hranami, případně budou dodatečně vohraněné. Povrchová úprava dřevěných prvků bude řešena polyuretanovým lakem hluboký mat super mat natur efekt. Dřevo bude jemně přimořeno a kartáčováno. Záměčnické kovové prvky budou ošetřeny brynýrováním - černěním. Povrchové úpravy všech materiálu budou předmětem vzorování. Konstrukční řešení řeší výrobce. Před zahájením výroby dodavatel zpracuje a předloží dílenskou dokumentaci k odsouhlasení.

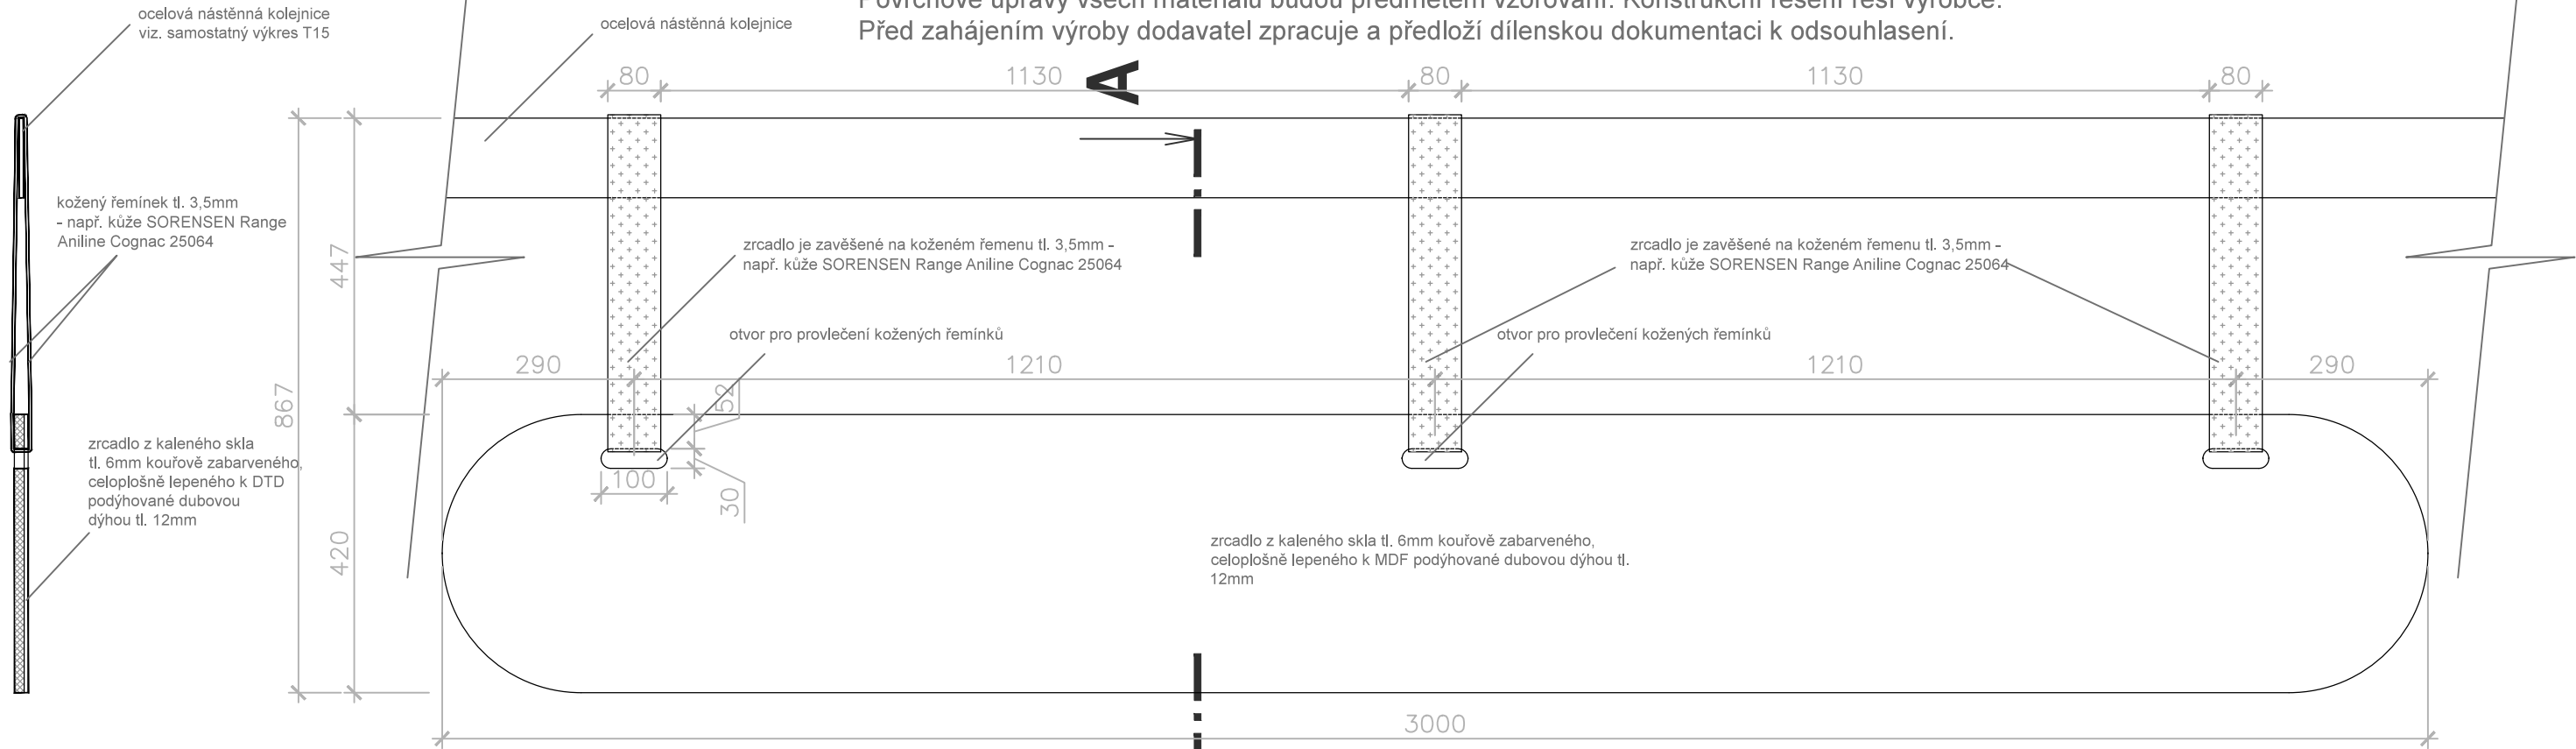


výkres tvaru zrcadla

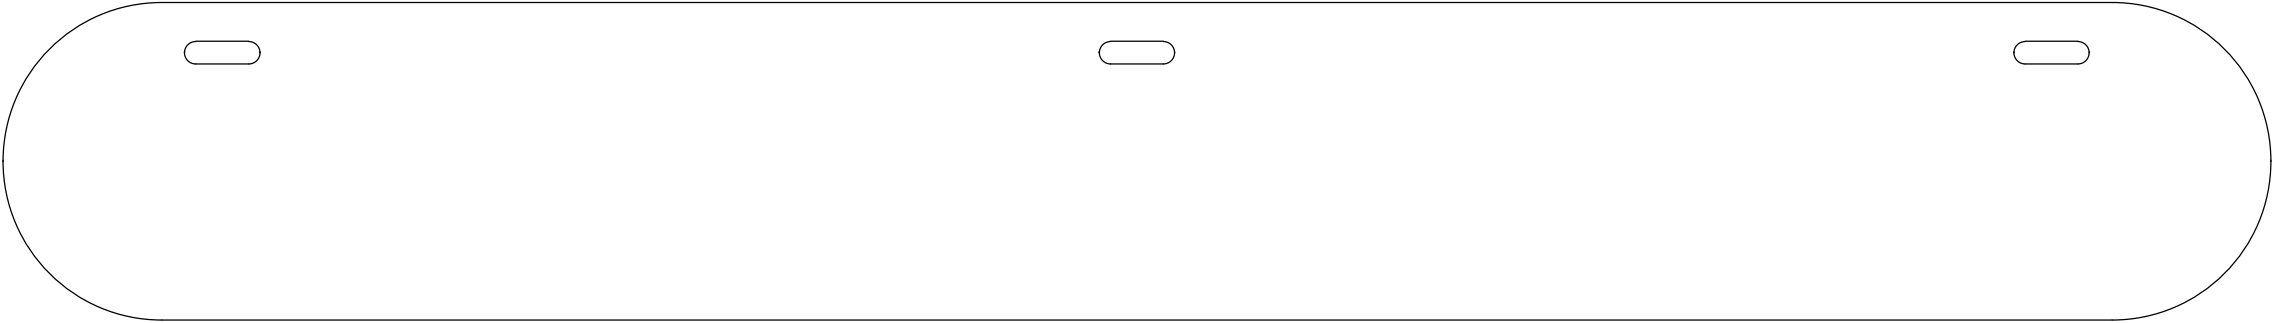


Revize:	REV_180420	Č. paré:
Kreslil:	Ing. Radek Bláha	IO Studio, s.r.o. Opletalova 16, Praha 1 IČ: 28180275 www.iostudio.cz
Kontroloval:	Ing. arch. Luka Křížek	
HIP:	—	
Místo stavby:	PEF ČZU v Praze, Kamýcká 129, Praha 6	
Investor:	ČZU v Praze, Kamýcká 129, Praha 6	
Akce:	CENTRUM EKONOMICKO—MANAŽERSKÝCH STUDIÍ II Interiérový návrh vstupních prostor atria	Formát: 2x A4
Část:	A.1 — Architektonické a stavebně technické řešení	Datum: 04/2018
Výkres:	Výkres mobiliáře T15 Nástěnná kolejnice	Stupeň: STUDIE
		Měřítko: 1:10
		Část PD A.1.2
		Č. výkresu T15—04

Celkový pohled

POZNÁMKA: Záměčnické kovové prvky budou ošetřeny komaxitovou barvou s jemnou strukturou RAL 9011. Povrchové úpravy všech materiálů budou předmětem vzorování. Konstrukční řešení a elektroinstalaci řeší výrobce. Před zahájením výroby dodavatel zpracuje a předloží dílenskou dokumentaci k odsouhlasení. Prostor je nutné před výrobou zaměřit.

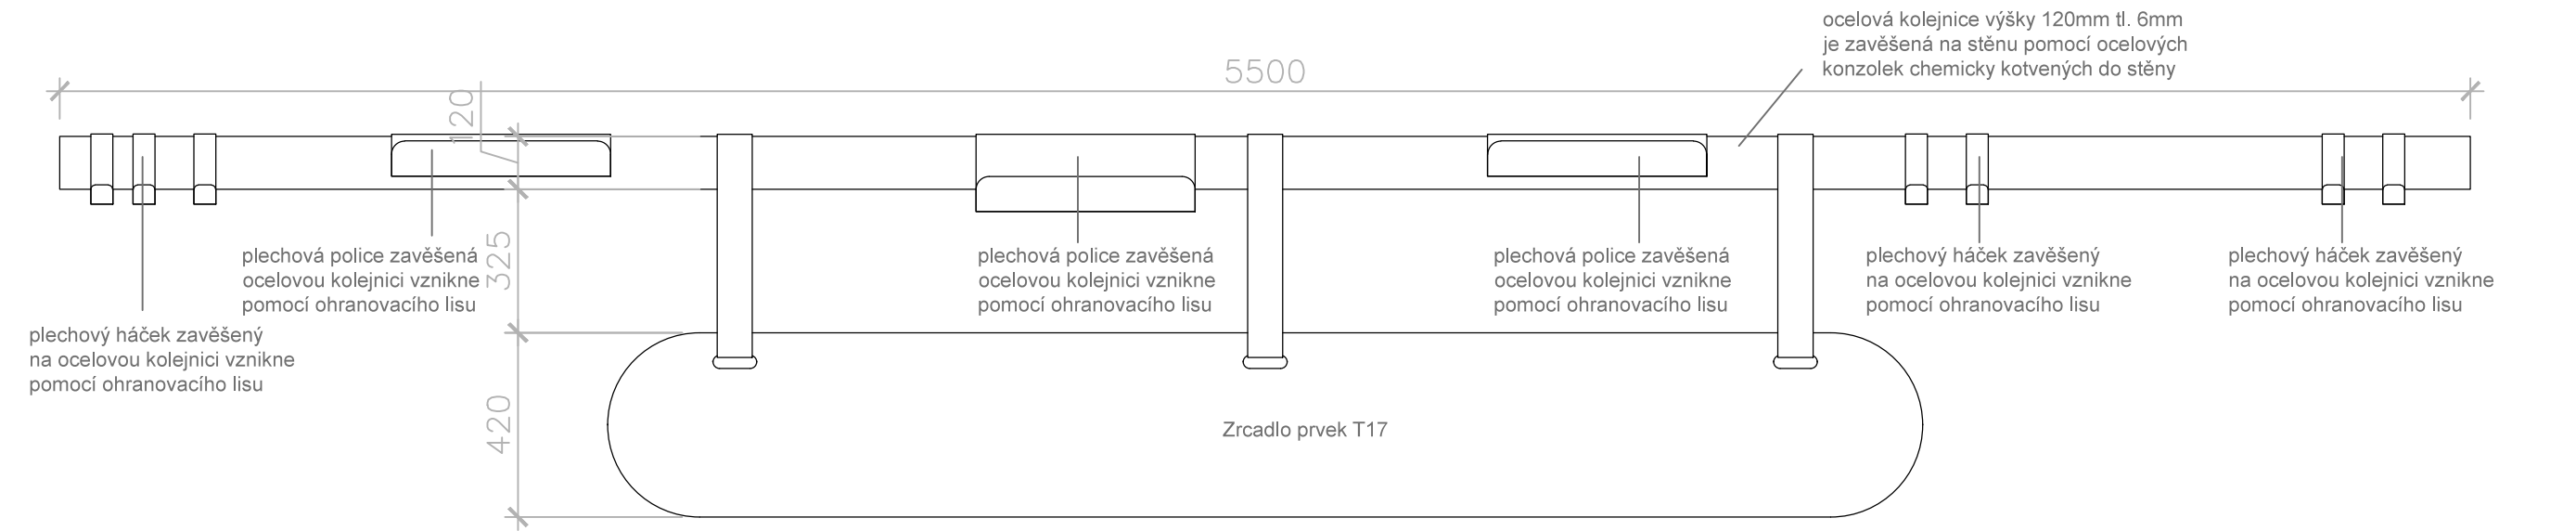


Celkový horní pohled

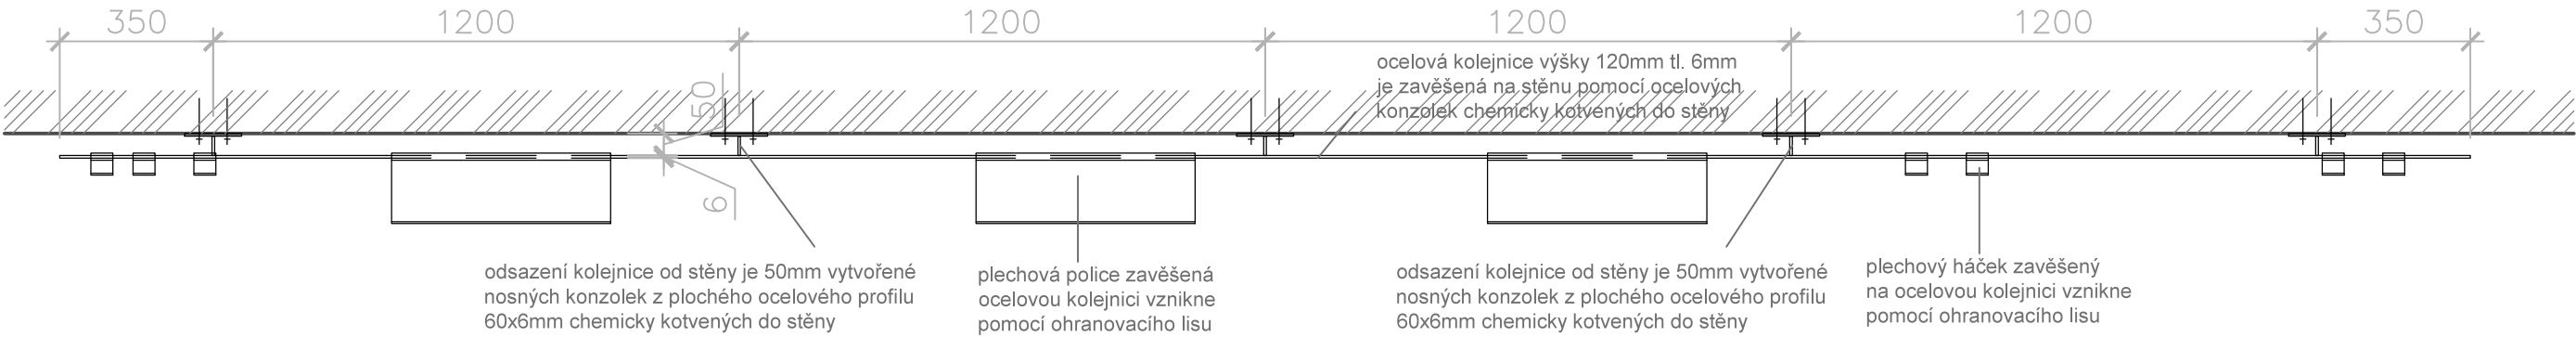

Revize:	REV_180420	Č. paré:
Kreslil:	Ing. Radek Bláha	IO Studio, s.r.o. Opletalova 16, Praha 1 IČ: 28180275 www.iostudio.cz
Kontroloval:	Ing. arch. Luka Křižek	
HIP:	–	
Místo stavby:	PEF ČZU v Praze, Kamýcká 129, Praha 6	
Investor:	ČZU v Praze, Kamýcká 129, Praha 6	
Akce:	CENTRUM EKONOMICKO–MANAŽERSKÝCH STUDIÍ II Interiérový návrh vstupních prostor atria	Formát: 2x A4
Část:	A.1 – Architektonické a stavebně technické řešení	Datum: 04/2018
Výkres:	Výkres mobiliáře T15 Nástěnná kolejnice	Stupeň: STUDIE
		Měřítko: 1:16
		Část PD A.1.2
		Č. výkresu T15–05


Horní pohled

POZNÁMKA: Záměčnické kovové prvky budou ošetřeny komaxitovou barvou s jemnou strukturou RAL 9011.Prostor je nutné před výrobou zaměřit!
Povrchové úpravy všech materiálu budou předmětem vzorování. Konstrukční řešení řeší výrobce.
Před zahájením výroby dodavatel zpracuje a předloží dílenskou dokumentaci k odsouhlasení.

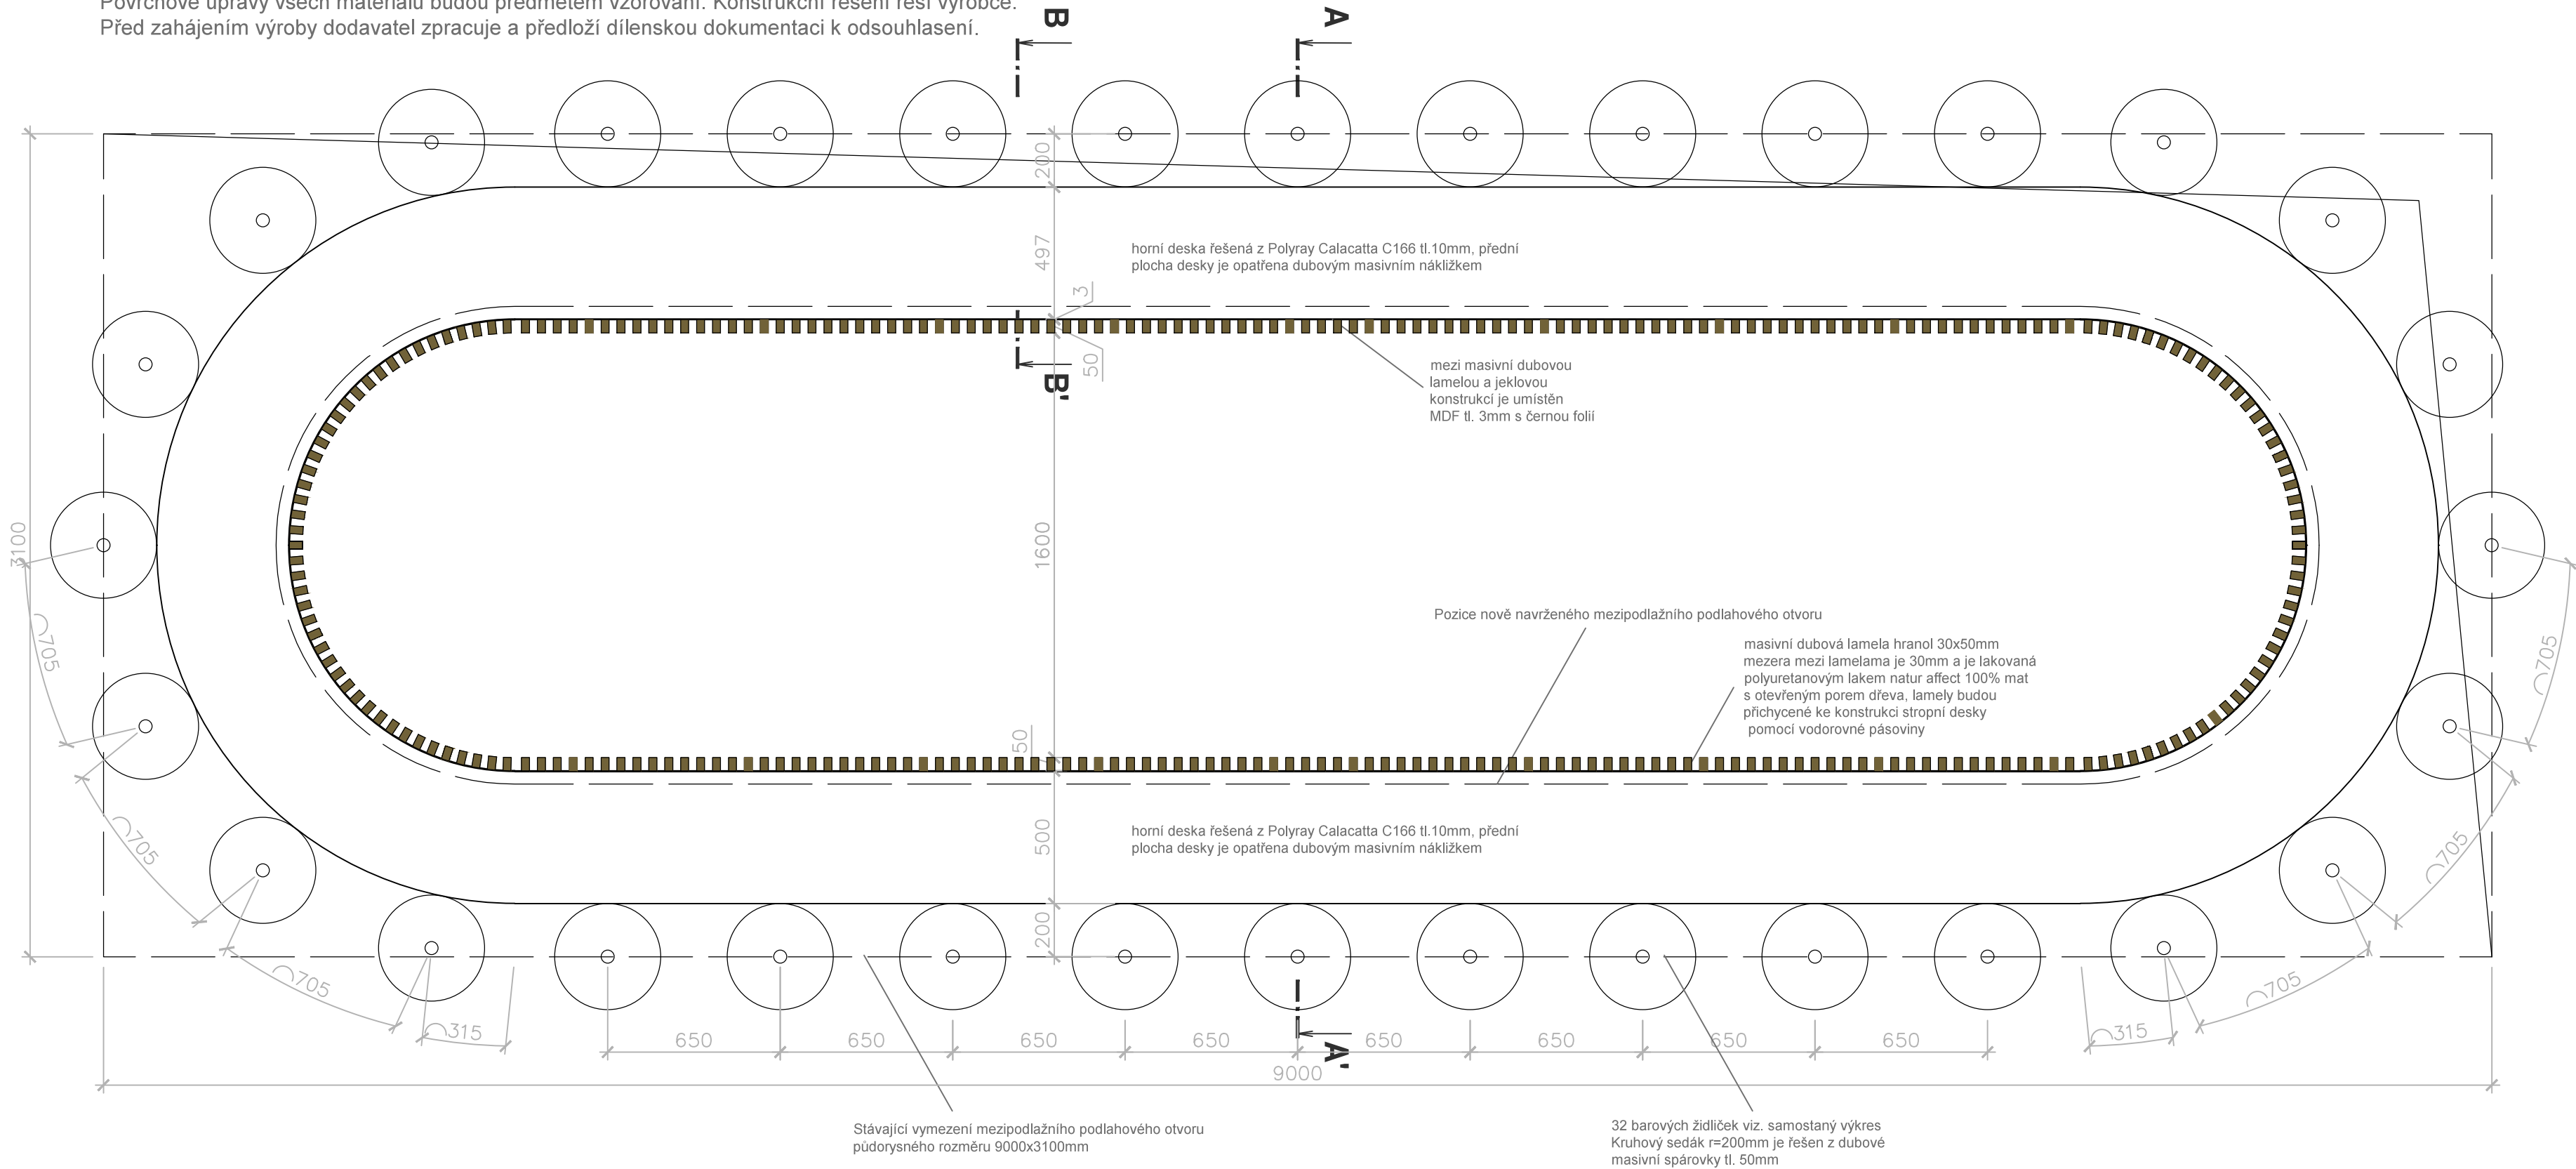


Revize:	REV_180420	Č. paré:
Kreslil:	Ing. Radek Bláha	IO Studio, s.r.o. Opletalova 16, Praha 1 IČ: 28180275 www.iostudio.cz
Kontroloval:	Ing. arch. Luka Křížek	
HIP:	—	
Místo stavby:	PEF ČZU v Praze, Kamýcká 129, Praha 6	
Investor:	ČZU v Praze, Kamýcká 129, Praha 6	
Akce: CENTRUM EKONOMICKO—MANAŽERSKÝCH STUDIÍ II Interiérový návrh vstupních prostor atria		Formát: 4x A4
		Datum: 04/2018
Část: A.1 — Architektonické a stavebně technické řešení		Stupeň: STUDIE
Výkres: Výkres mobiliáře		Měřítko: 1: 20
T16 Barové sezením kolem centrálního světlíku		Část PD A.1.2
		Č. výkresu T16—01

POZNÁMKA: Záměčnické kovové prvky budou ošetřeny komaxitovou barvou s jemnou strukturou RAL 9011. Prostor je nutné před výrobou zaměřit!
Povrchové úpravy všech materiálu budou předmětem vzorování. Konstrukční řešení řeší výrobce.
Před zahájením výroby dodavatel zpracuje a předloží dílenskou dokumentaci k odsouhlasení.

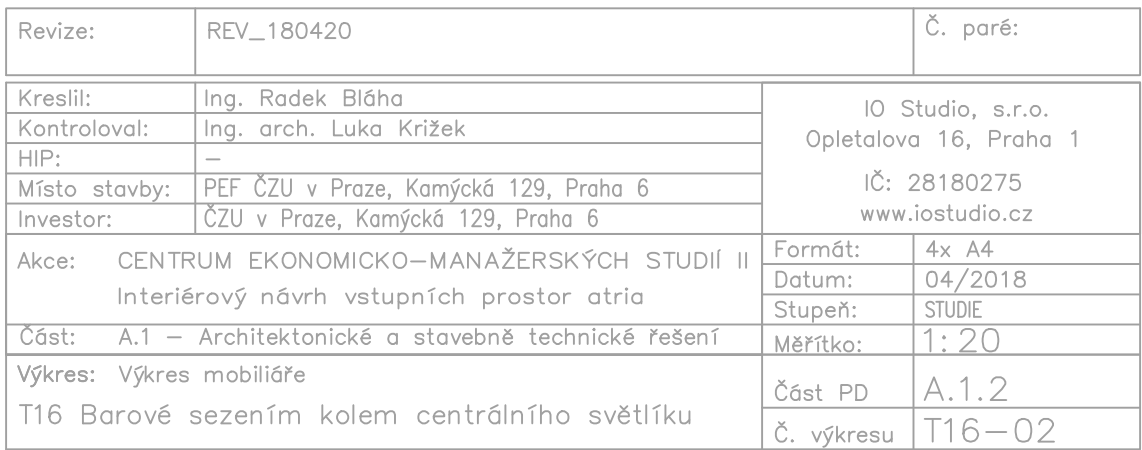


Řez B-B'

masivní dubová lamela hranol 30x50mm
mezera mezi lamelama je 30mm a je lakovaná
polyuretanovým lakem natur affect 100% mat s otevřeným
porem dřeva, lamely budou přichycené ke konstrukci
pomocí vodorovné pásoviny,

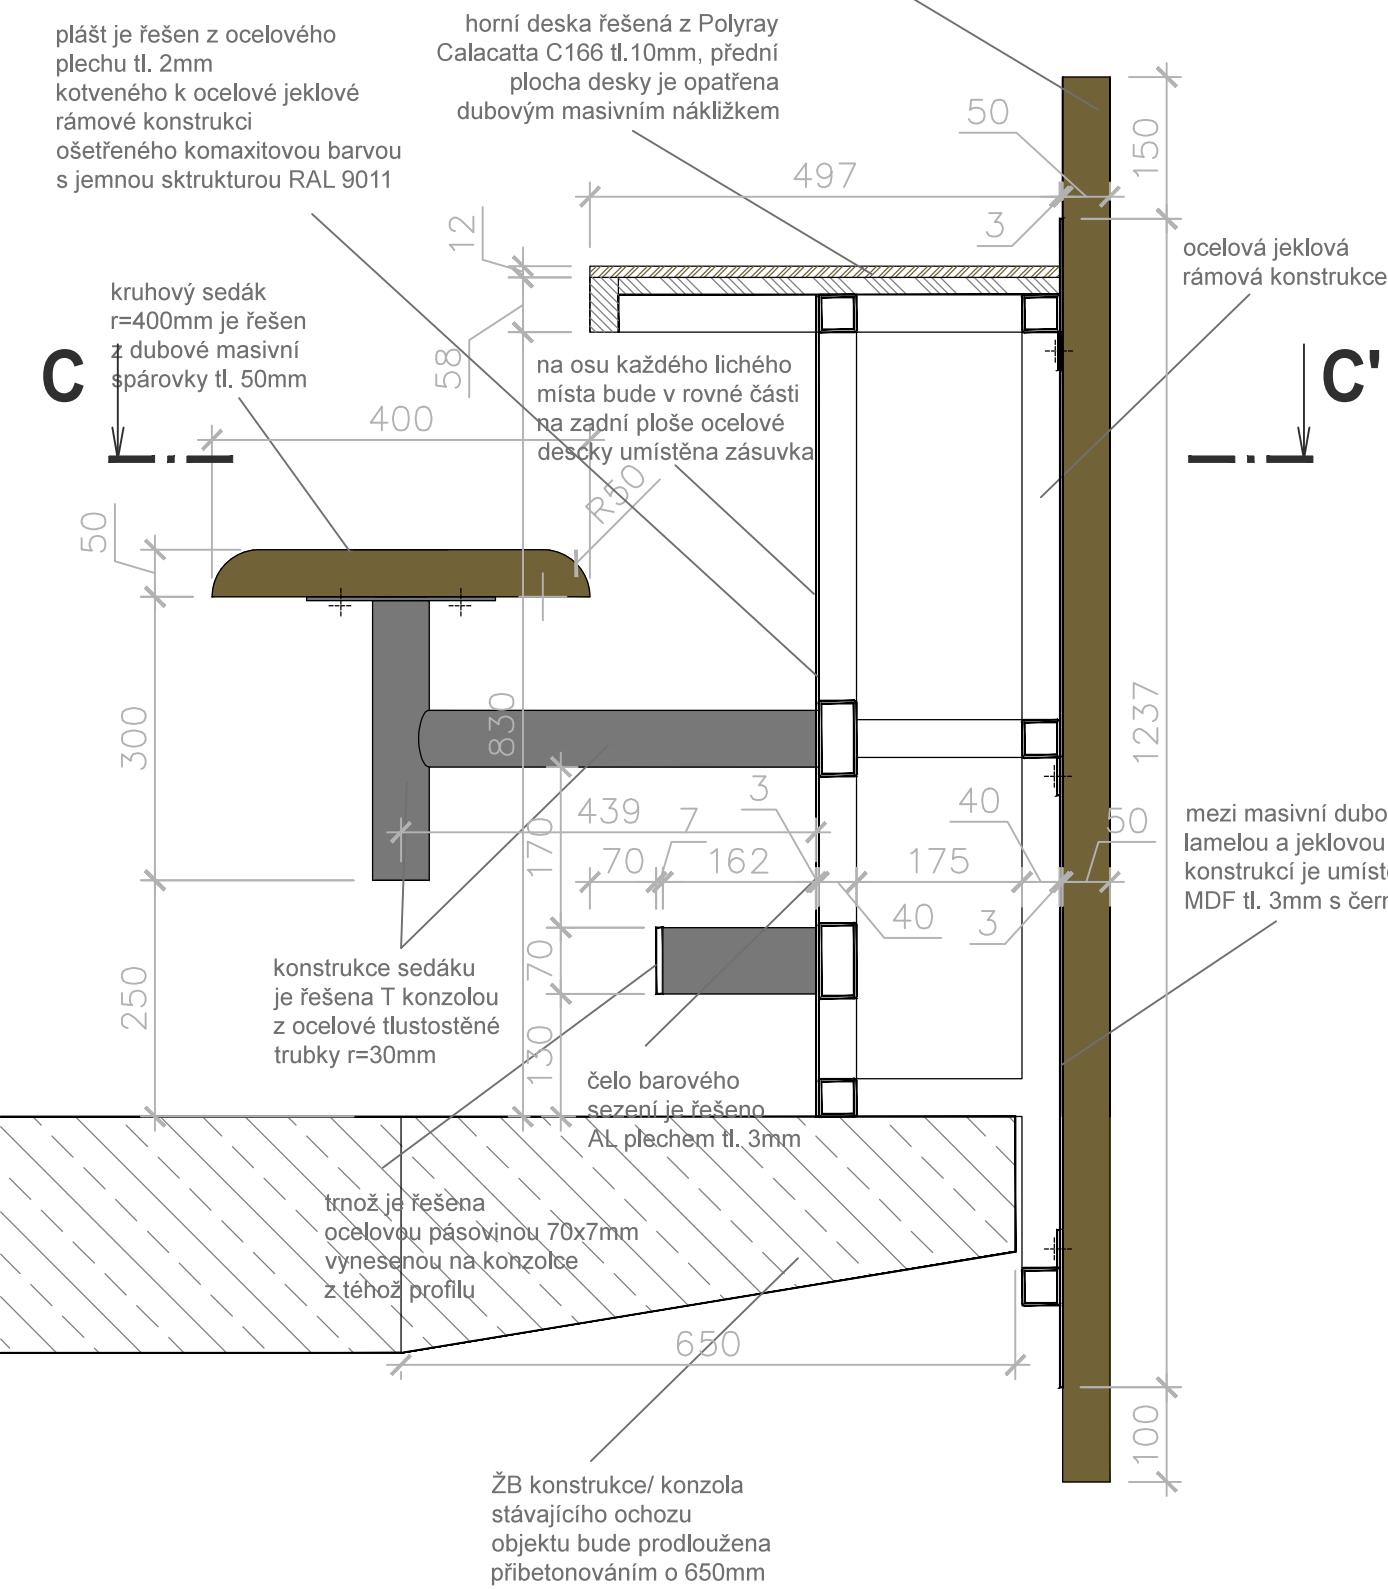


Řez A-A'

masivní dubová lamela hranol 30x50mm
mezera mezi lamelama je 30mm a je lakovaná
polyuretanovým lakem natur affect 100% mat s otevřeným
porem dřeva, lamely budou přichycené ke konstrukci
pomocí vodorovné pásoviny,

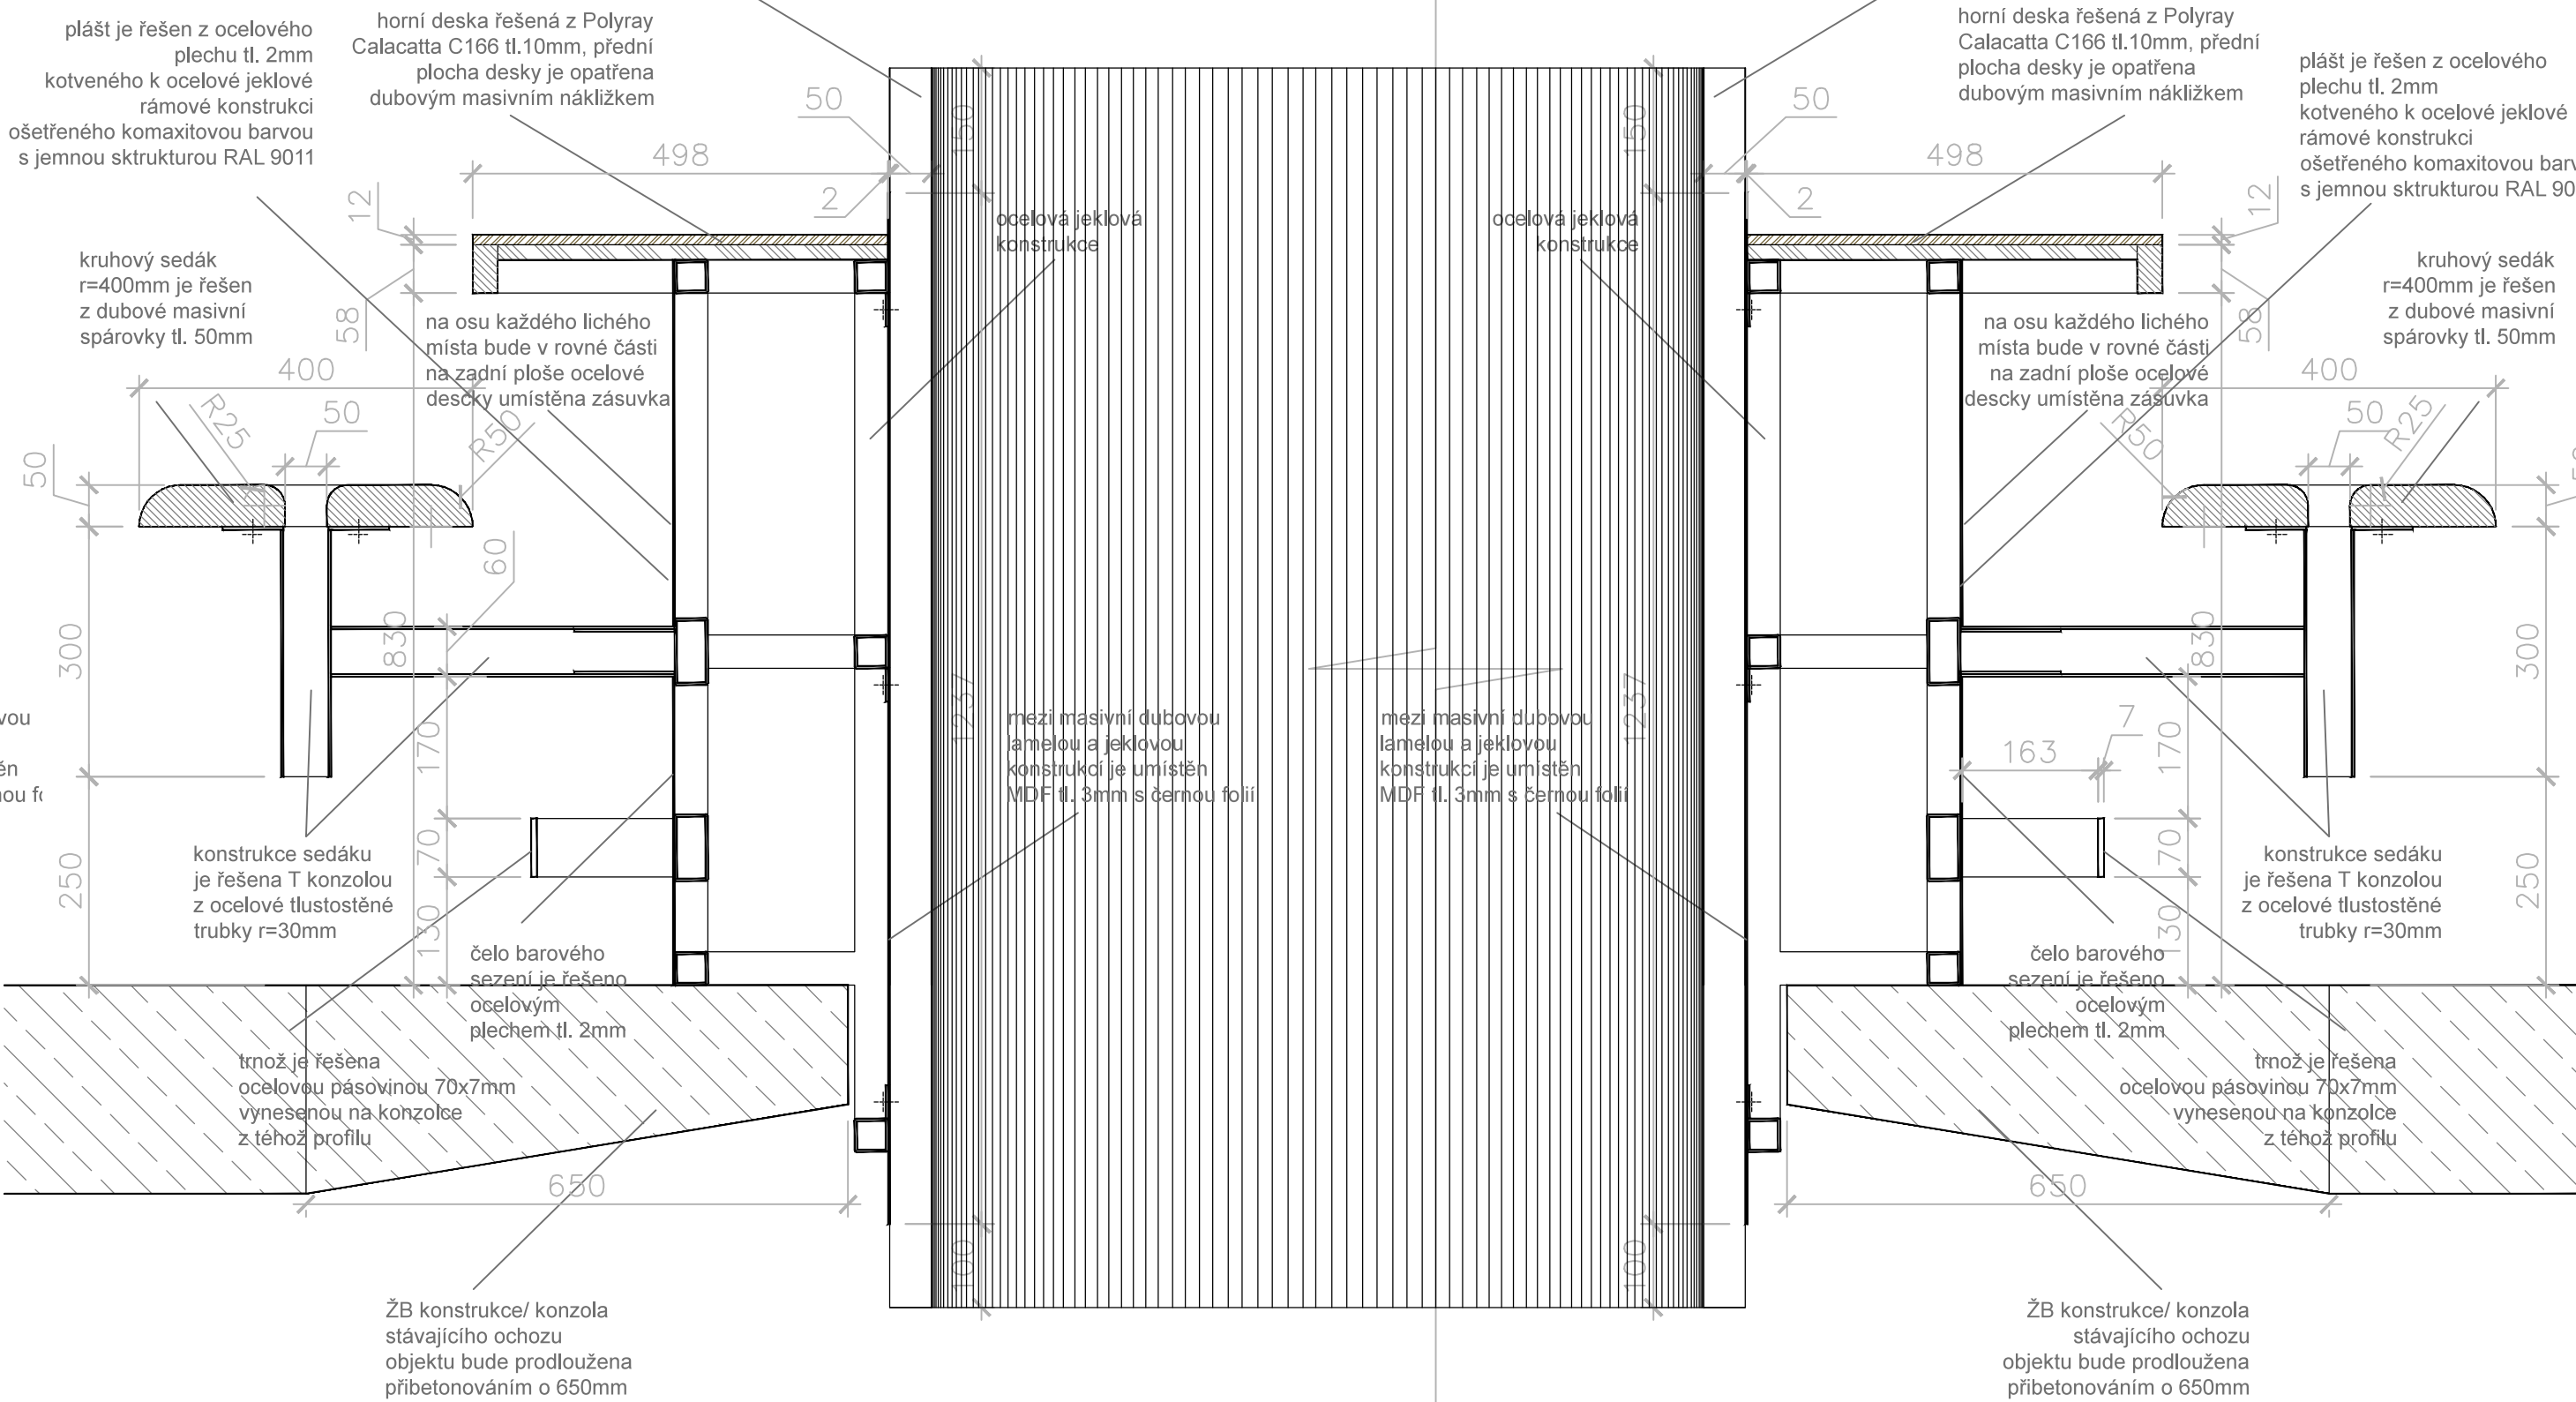

Řez C-C'

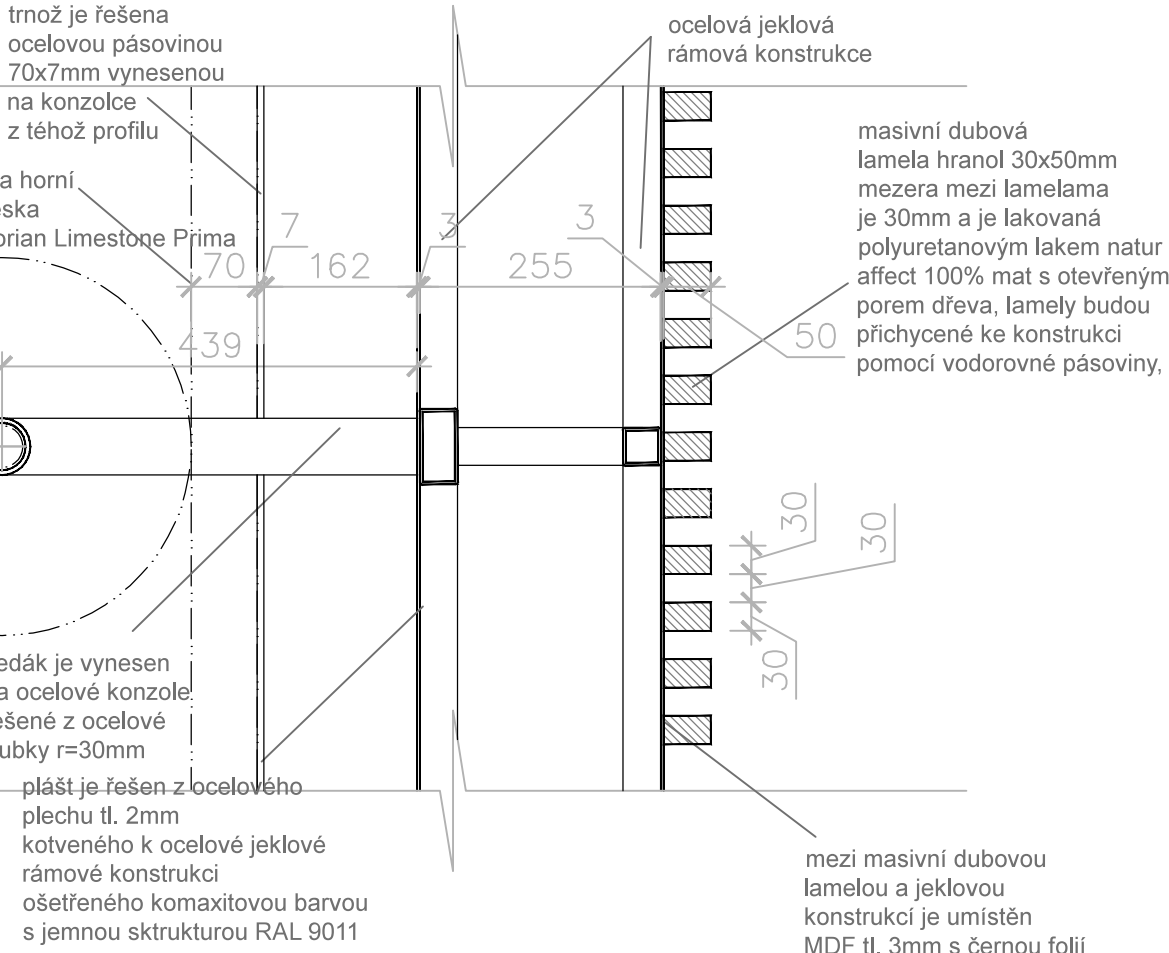


Revize:	REV_180420	Č. paré:	
Kreslil:	Ing. Radek Bláha	IO Studio, s.r.o. Opletalova 16, Praha 1 IČ: 28180275 www.iostudio.cz	
Kontroloval:	Ing. arch. Luka Křížek		
HIP:	—		
Místo stavby:	PEF ČZU v Praze, Kamýčká 129, Praha 6		
Investor:	ČZU v Praze, Kamýčká 129, Praha 6		
Akce: CENTRUM EKONOMICKO–MANAŽERSKÝCH STUDIÍ II Interiérový návrh vstupních prostor atria		Formát:	4x A4
Část: A.1 – Architektonické a stavebně technické řešení		Datum:	04/2018
Výkres: Výkres mobiliáře		Stupeň:	STUDIE
T16 Barové sezením kolem centrálního světlíku		Měřítko:	1: 8
		Část PD	A.1.2
		Č. výkresu	T16–03

přední pohled


POZNÁMKA: povrchová úprava dřevěných prvků bude řešena polyuretanovým lakem hluboký mat super mat natur efekt. Záměšnické kovové prvky budou ošetřeny komaxitovou barvou s jemnou strukturou RAL 9011. Povrchové úpravy všech materiálů budou předmětem vzorování. Konstrukční řešení řeší výrobce. Před zahájením výroby dodavatel zpracuje a předloží dílenskou dokumentaci k odsouhlasení.

svislý řez

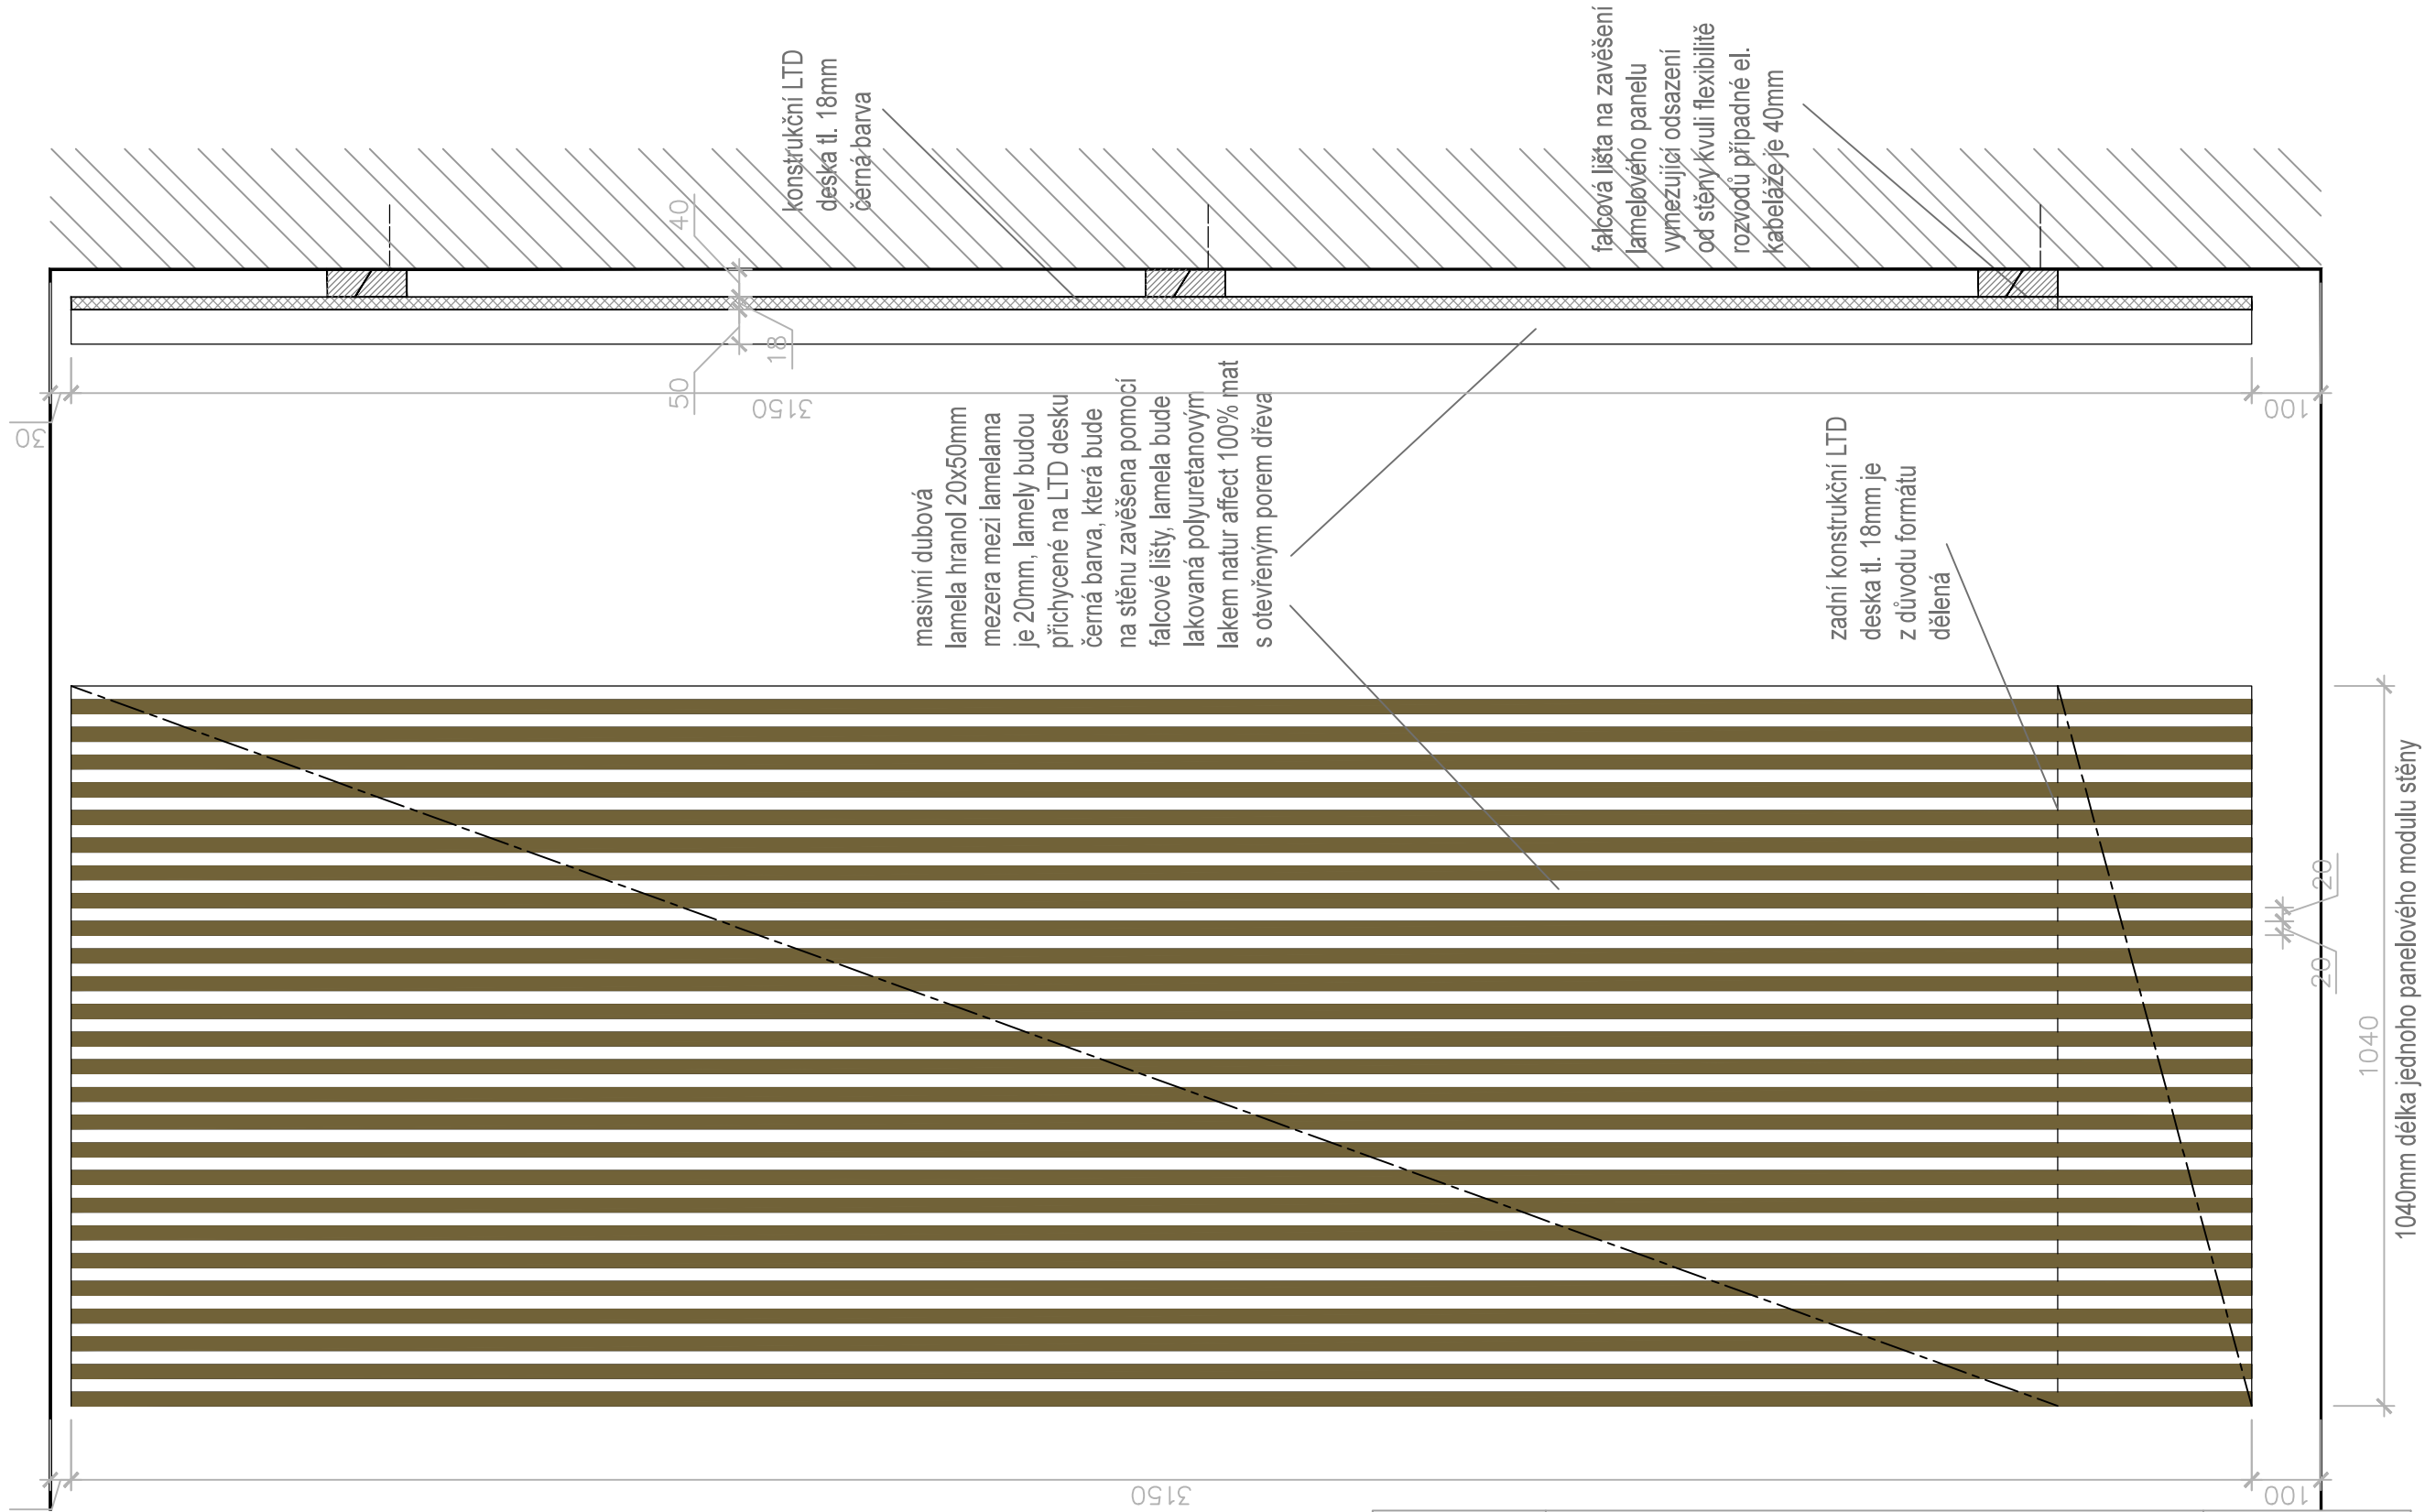

Revize:	REV_180420	Č. paré:
Kreslil:	Ing. Radek Bláha	IO Studio, s.r.o. Opletalova 16, Praha 1 IČ: 28180275 www.iostudio.cz
Kontroloval:	Ing. arch. Luka Křížek	
HIP:	—	
Místo stavby:	PEF ČZU v Praze, Kamýcká 129, Praha 6	
Investor:	ČZU v Praze, Kamýcká 129, Praha 6	
Akce:	CENTRUM EKONOMICKO–MANAŽERSKÝCH STUDIÍ II Interiérový návrh vstupních prostor atria	Formát: 2x A4
Část:	A.1 – Architektonické a stavebně technické řešení	Datum: 04/2018
Výkres:	Výkres mobiliáře T18 Lamelový obklad stěny	Stupeň: STUDIE
		Měřítko: 1:10
		Část PD A.1.2
		Č. výkresu T18–01


půdorys

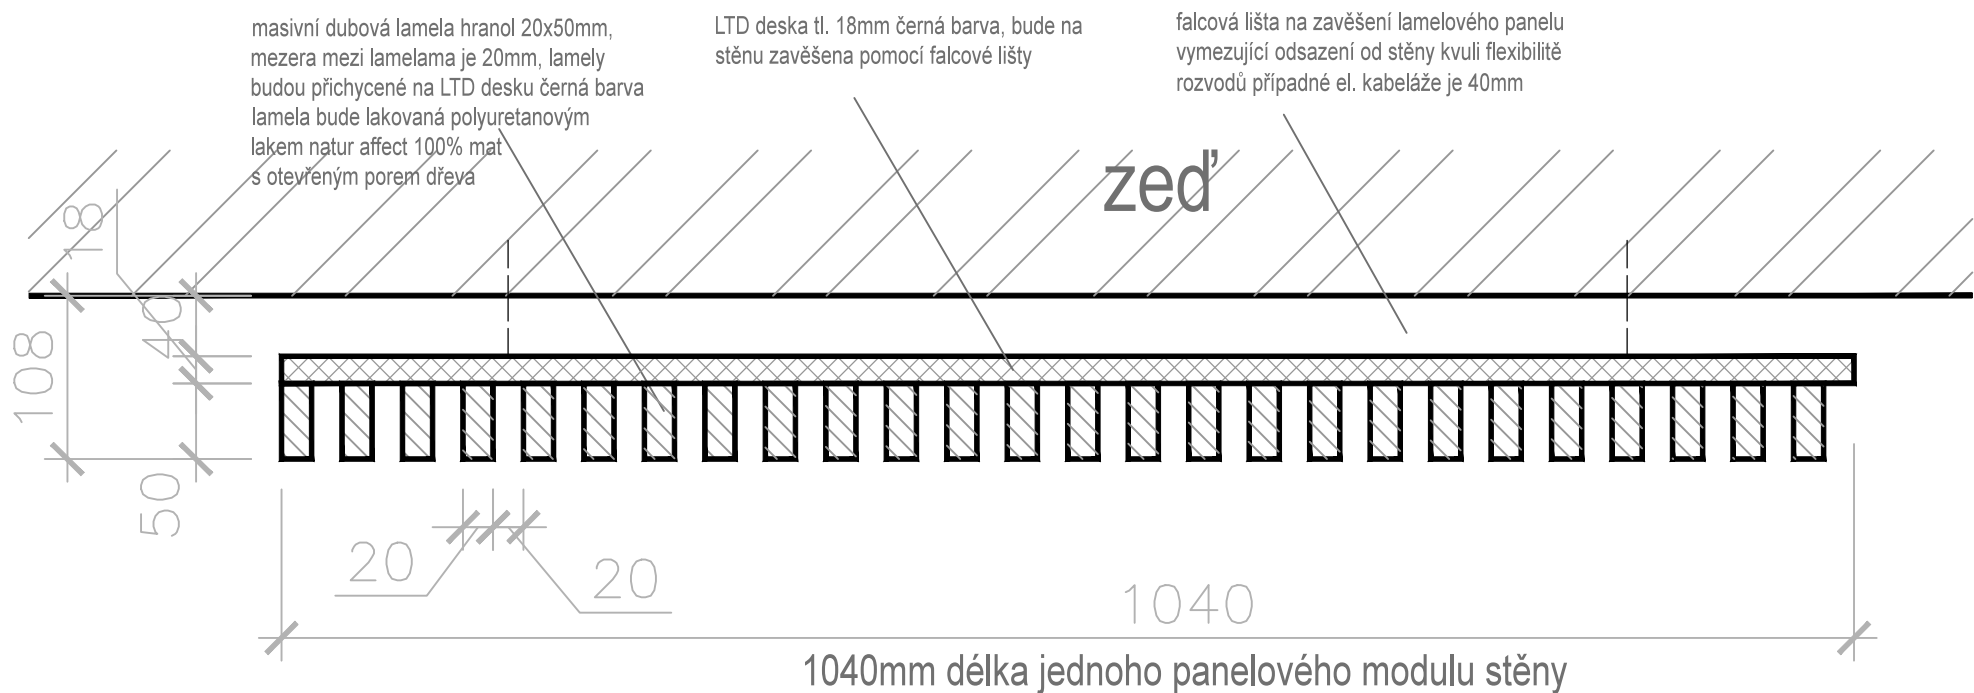


Revize:	REV_180420	Č. paré:	
Kreslil:	Ing. Radek Bláha	IO Studio, s.r.o. Opletalova 16, Praha 1 IČ: 28180275 www.iostudio.cz	
Kontroloval:	Ing. arch. Luka Křížek		
HIP:	—		
Místo stavby:	PEF ČZU v Praze, Kamýcká 129, Praha 6		
Investor:	ČZU v Praze, Kamýcká 129, Praha 6		
Akce:	CENTRUM EKONOMICKO—MANAŽERSKÝCH STUDIÍ II Interiérový návrh vstupních prostor atria	Formát:	2x A4
		Datum:	04/2018
		Stupeň:	STUDIE
Část:	A.1 — Architektonické a stavebně technické řešení	Měřítko:	1: 5
Výkres:	Výkres mobiliáře T18 Lamelový obklad stěny	Část PD	A.1.2
		Č. výkresu	T18—02

přední pohled


POZNÁMKA: Záměčnické kovové prvky budou ošetřeny komaxitovou barvou s jemnou strukturou RAL 9011. Povrchové úpravy všech materiálu budou předmětem vzorování. Konstrukční řešení řeší výrobce. Před zahájením výroby dodavatel zpracuje a předloží dílenskou dokumentaci k odsouhlasení.

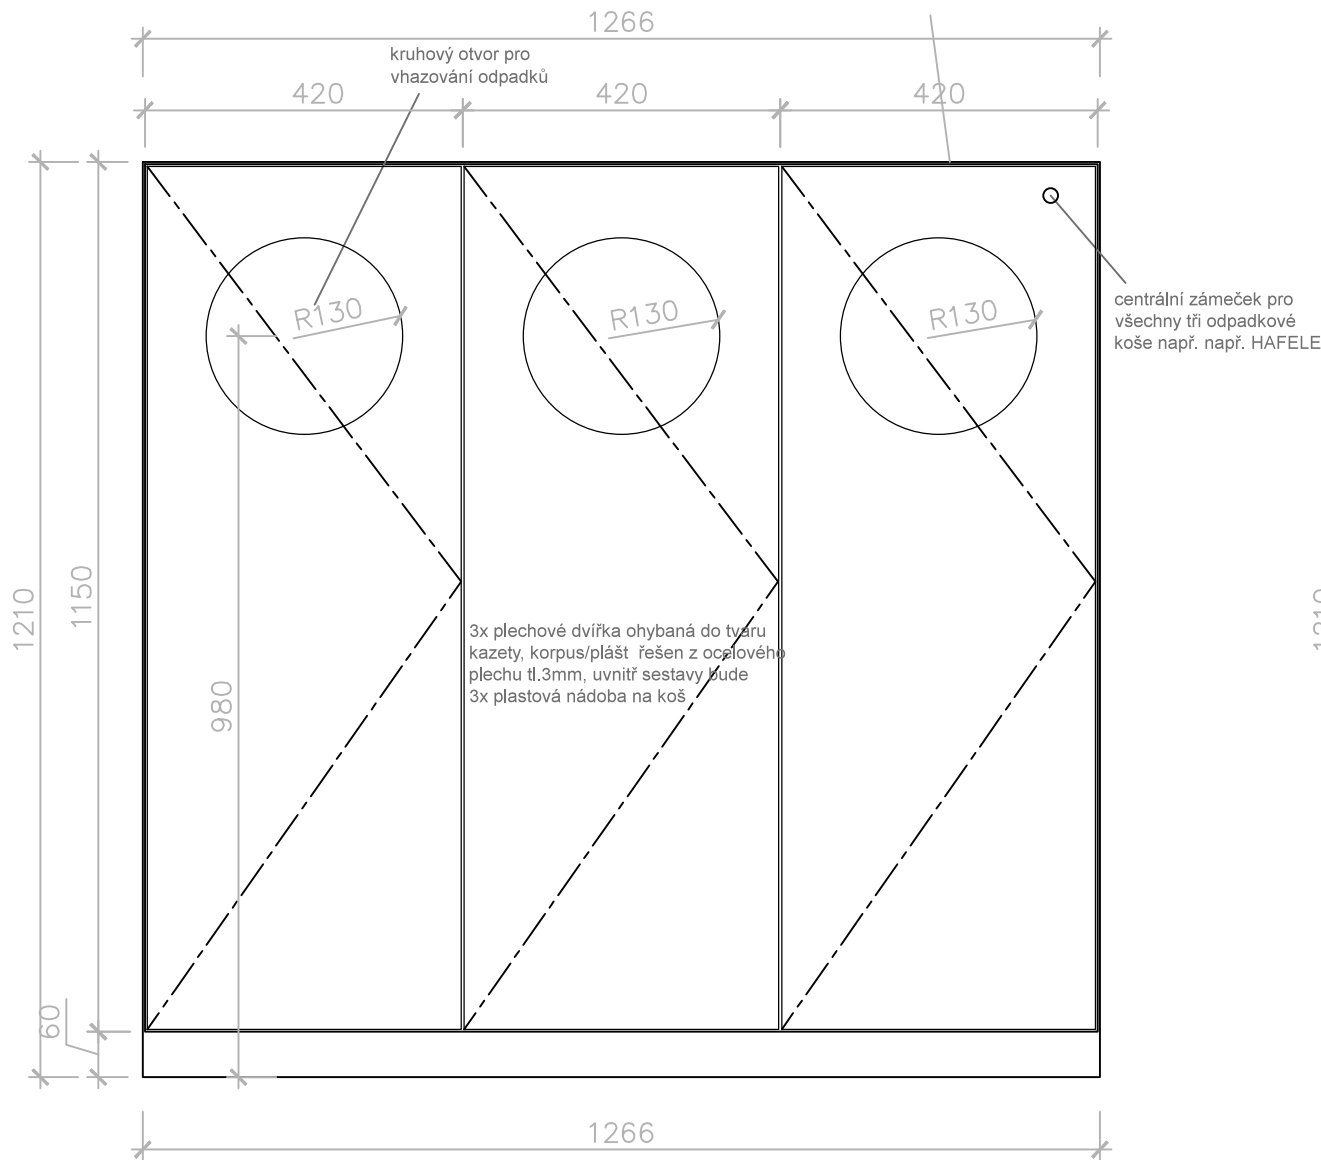

boční pohled

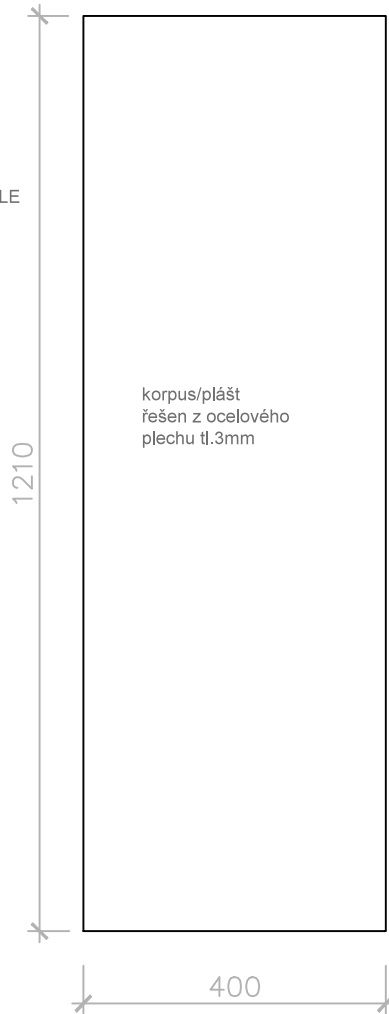


horní pohled

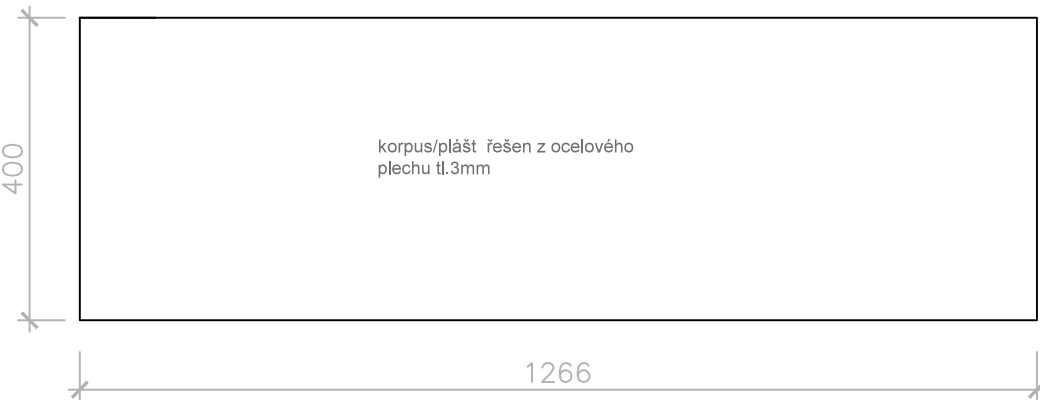

Revize:	REV_180420	Č. paré:
Kreslil:	Ing. Radek Bláha	IO Studio, s.r.o. Opletalova 16, Praha 1 IČ: 28180275 www.iostudio.cz
Kontroloval:	Ing. arch. Luka Křížek	
HIP:	—	
Místo stavby:	PEF ČZU v Praze, Kamýcká 129, Praha 6	
Investor:	ČZU v Praze, Kamýcká 129, Praha 6	
Akce: CENTRUM EKONOMICKO—MANAŽERSKÝCH STUDIÍ II Interiérový návrh vstupních prostor atria		Formát: 2x A4
		Datum: 04/2018
		Stupeň: STUDIE
Část:	A.1 — Architektonické a stavebně technické řešení	Měřítko: 1:10
Výkres: Výkres mobiliáře		Část PD A.1.2
T19 Odpadkový koš		Č. výkresu T19—01

POZNÁMKA: Prostor je nutné před výrobou zaměřit! Povrchové úpravy všech materiálu budou předmětem vzorování. Konstrukční řešení řeší výrobce. Před zahájením výroby dodavatel zpracuje a předloží dílenskou dokumentaci k odsouhlasení.

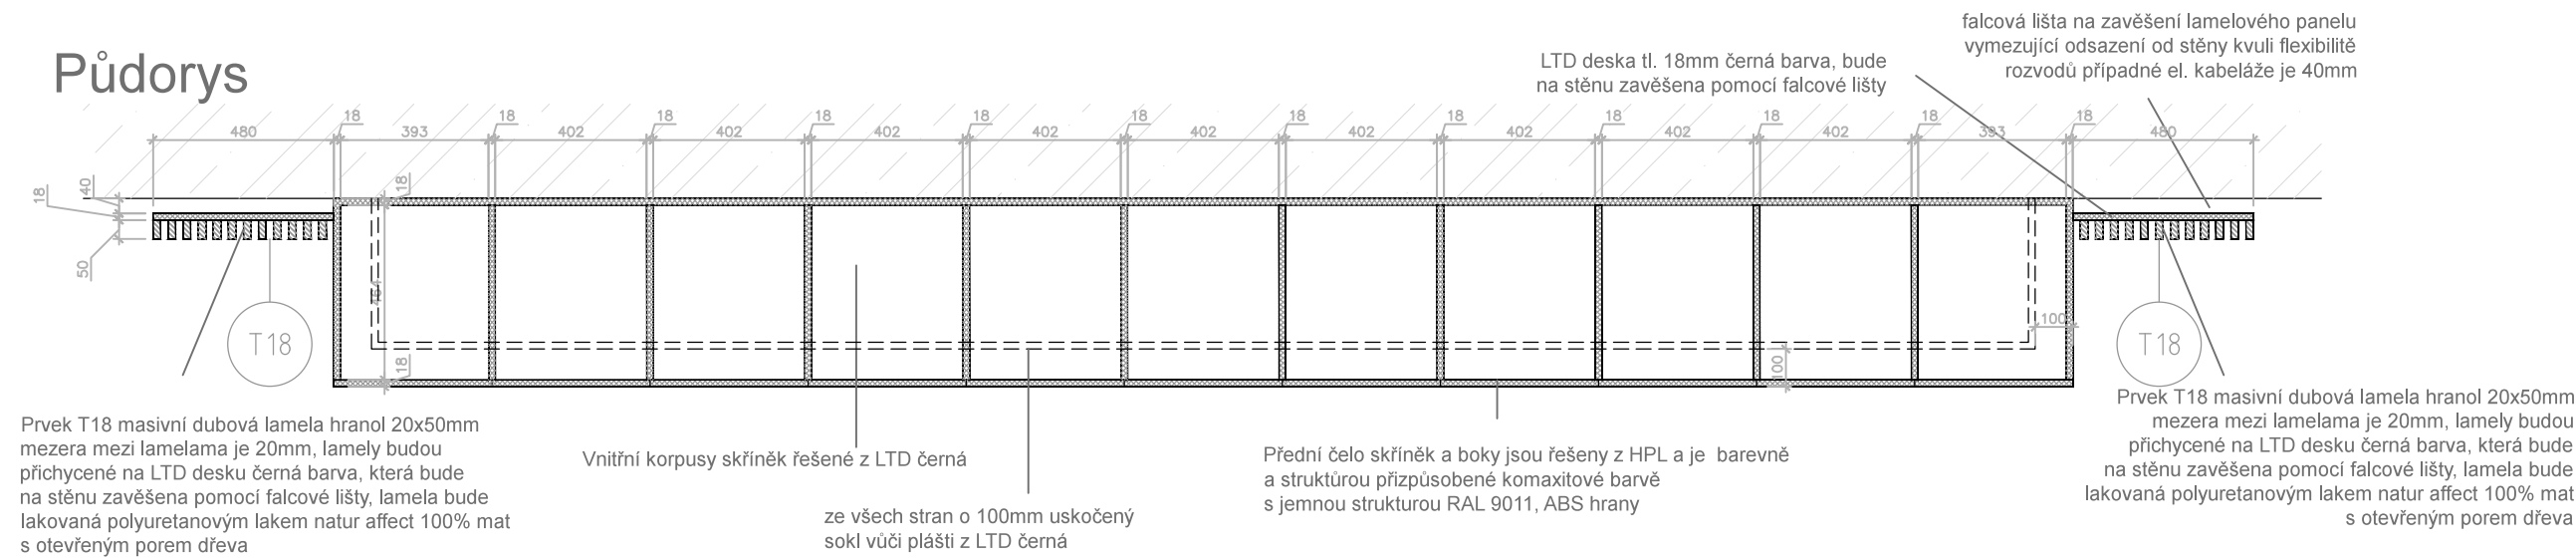

The technical drawing illustrates a long, low-profile cabinet unit. The top view shows a series of compartments separated by vertical dividers. Dimensions are provided for various parts: overall length segments (e.g., 480, 393, 402), individual compartment widths (18, 393, 402), and internal clearances (100). A circular callout labeled 'T18' points to the end panel. The side view shows the depth of the unit and the placement of internal components like drawers or doors.

Vzorek T18 masivní dubová lamela hranol 20x50mm
 mezeza mezi lamelama je 20mm, lamely budou
 přichycené na LTD desku černá barva, která bude
 na stěnu zavěšena pomocí falcové lišty, lamela bude
 lakována polyuretanovým lakem natur affect 100% mat
 otevřeným pórem dřeva

Vnitřní korpusy skřínek řešené z LTD černá



**Přední čelo skřínek a boky jsou řešeny z HPL a je barevně
 a strukturou přizpůsobené komaxitové barvě
 s jasnou strukturou RAL 9011, ABS hrany**

**Prvěk T18 masivní dubová
 mezeza mezi lamelama
 přichycené na LTD desku
 na stěnu zavěšena pomocí f
 lakovaná polyuretanovým lake**


Revize:	REV_180420	Č. paré:		
Kreslil:	Ing. Radek Bláha	IO Studio, s.r.o. Opletalova 16, Praha 1 IČ: 28180275 www.iostudio.cz		
Kontroloval:	Ing. arch. Luka Křižek			
HIP:	—			
Místo stavby:	PEF ČZU v Praze, Kamýčká 129, Praha 6			
Investor:	ČZU v Praze, Kamýčká 129, Praha 6			
Akce:	CENTRUM EKONOMICKO—MANAŽERSKÝCH STUDIÍ II Interiérový návrh vstupních prostor atria		Formát:	4x A4
			Datum:	04/2018
			Stupeň:	STUDIE
Část:	A.1 — Architektonické a stavebně technické řešení		Měřítko:	1:20
Výkres:	Výkres mobiliáře		Část PD	A.1.2
	T20 Sestava šatních skříněk		Č. výkresu	T20—01

POZNÁMKA:


Záměčnické kovové prvky budou ošetřeny komaxitovou barvou s jemnou strukturou RAL 9011.Povrchové úpravy všech materiálu budou předmětem vzorování. Konstrukční řešení řeší výrobce. Před výrobou je nutné prostor zaměřit. Před zahájením výroby dodavatel zpracuje a předloží dílenskou dokumentaci k odsouhlasení.

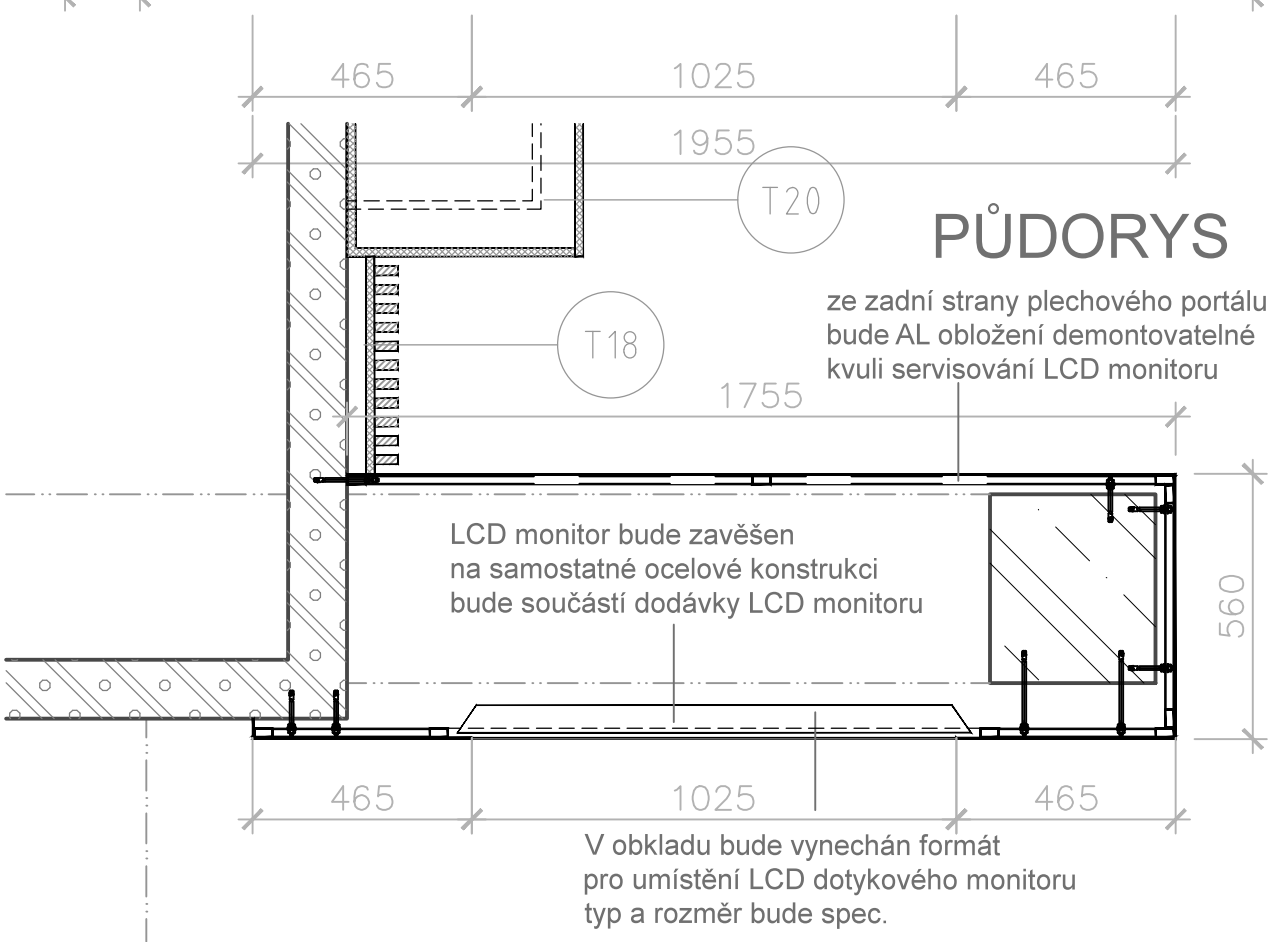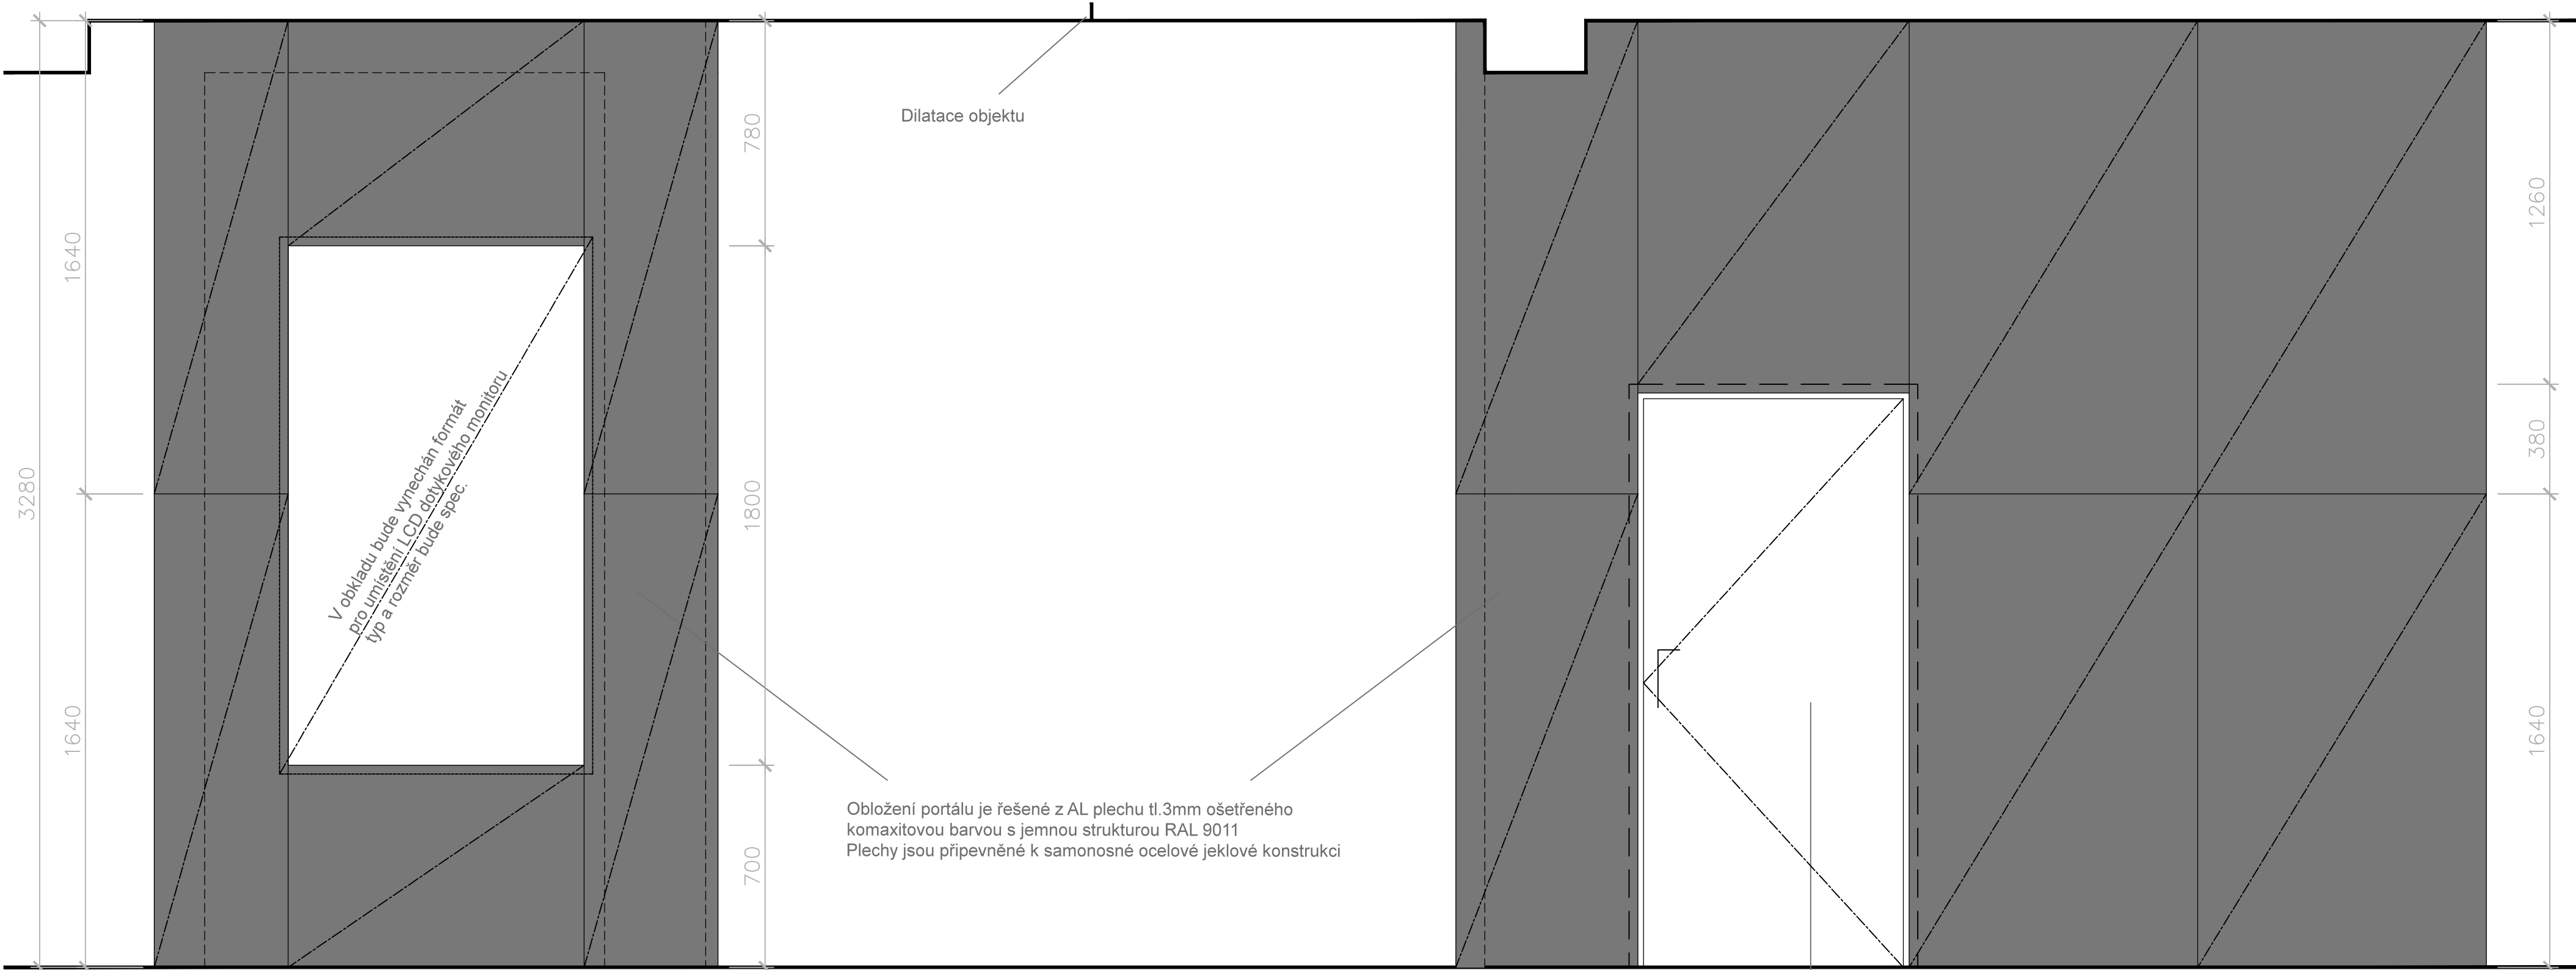

Detail A

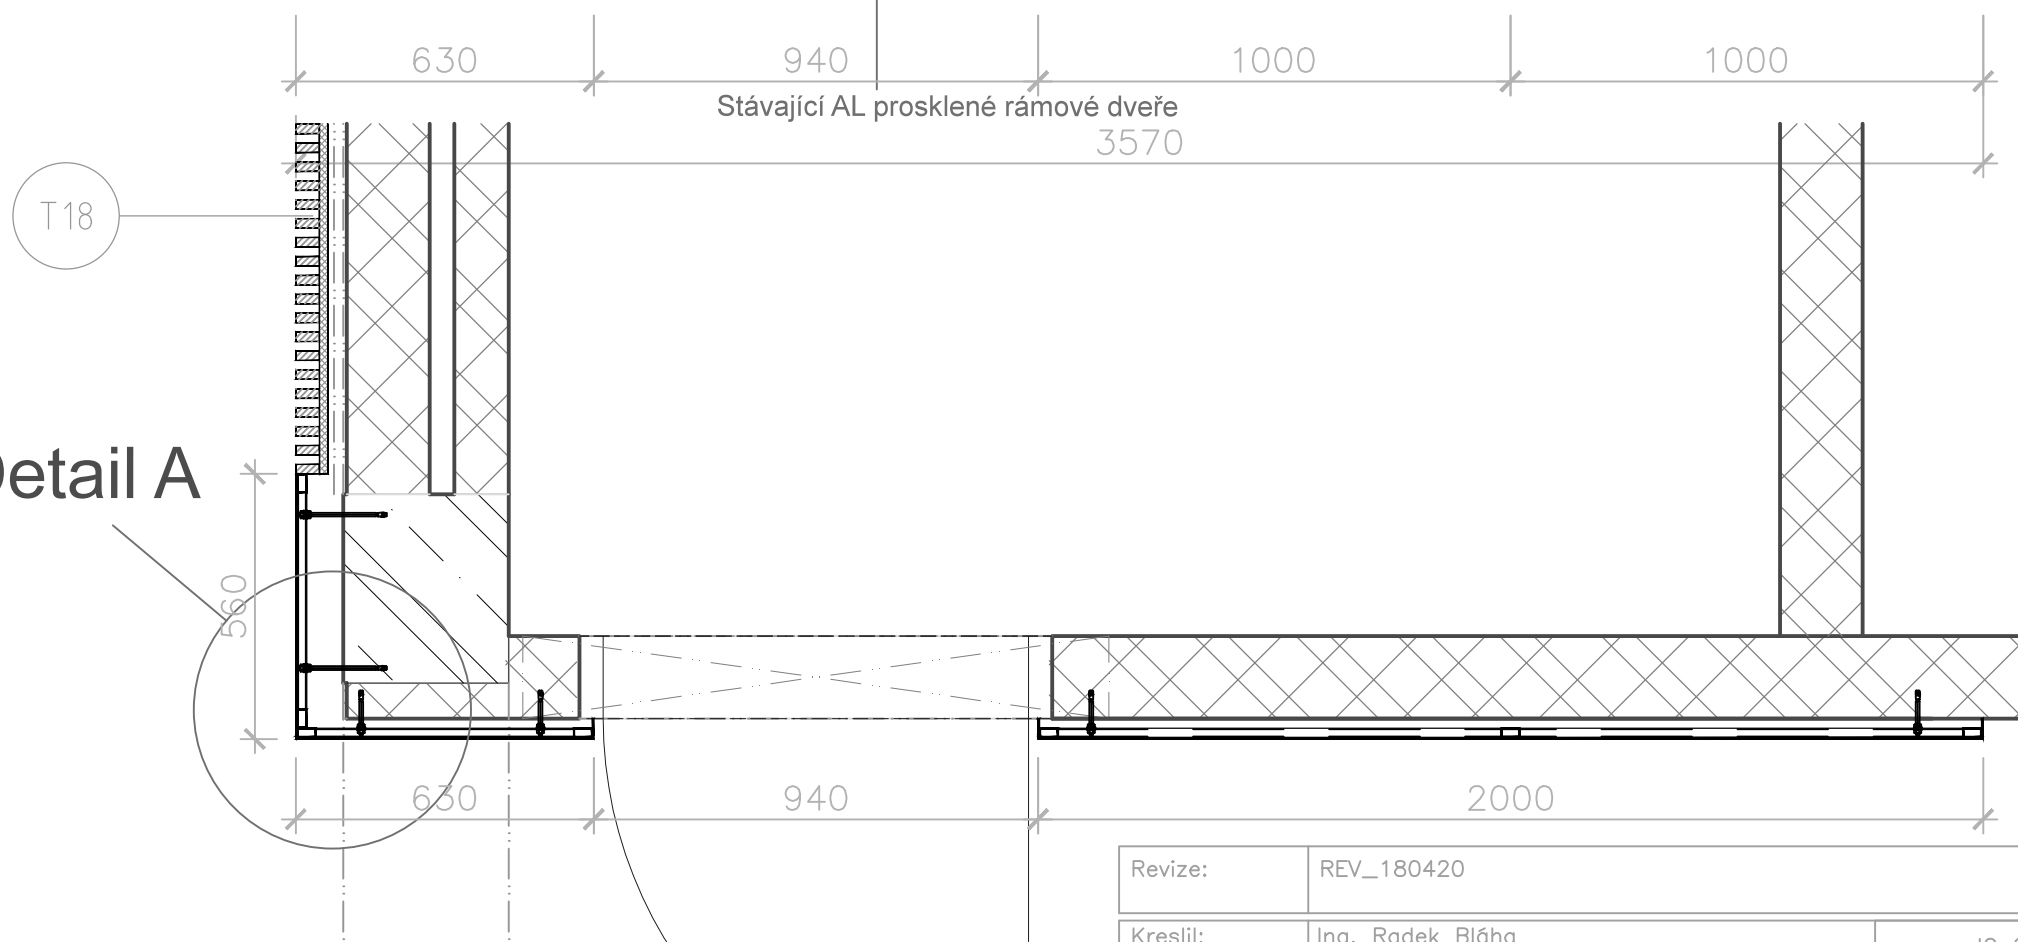


Revize:	REV_180420	Č. paré:
Kreslil:	Ing. Radek Bláha	IO Studio, s.r.o. Opletalova 16, Praha 1 IČ: 28180275 www.iostudio.cz
Kontroloval:	Ing. arch. Luka Křížek	
HIP:	—	
Místo stavby:	PEF ČZU v Praze, Kamýcká 129, Praha 6	
Investor:	ČZU v Praze, Kamýcká 129, Praha 6	
Akce:	CENTRUM EKONOMICKO—MANAŽERSKÝCH STUDIJ II Interiérový návrh vstupních prostor atria	Formát: 4x A4 Datum: 04/2018 Stupeň: STUDIE
Část:	A.1 — Architektonické a stavebně technické řešení	Měřítko: 1:16
Výkres:	Výkres mobiliáře	Část PD A.1.2
T21 Plechový portál 1NP		Č. výkresu T21—01

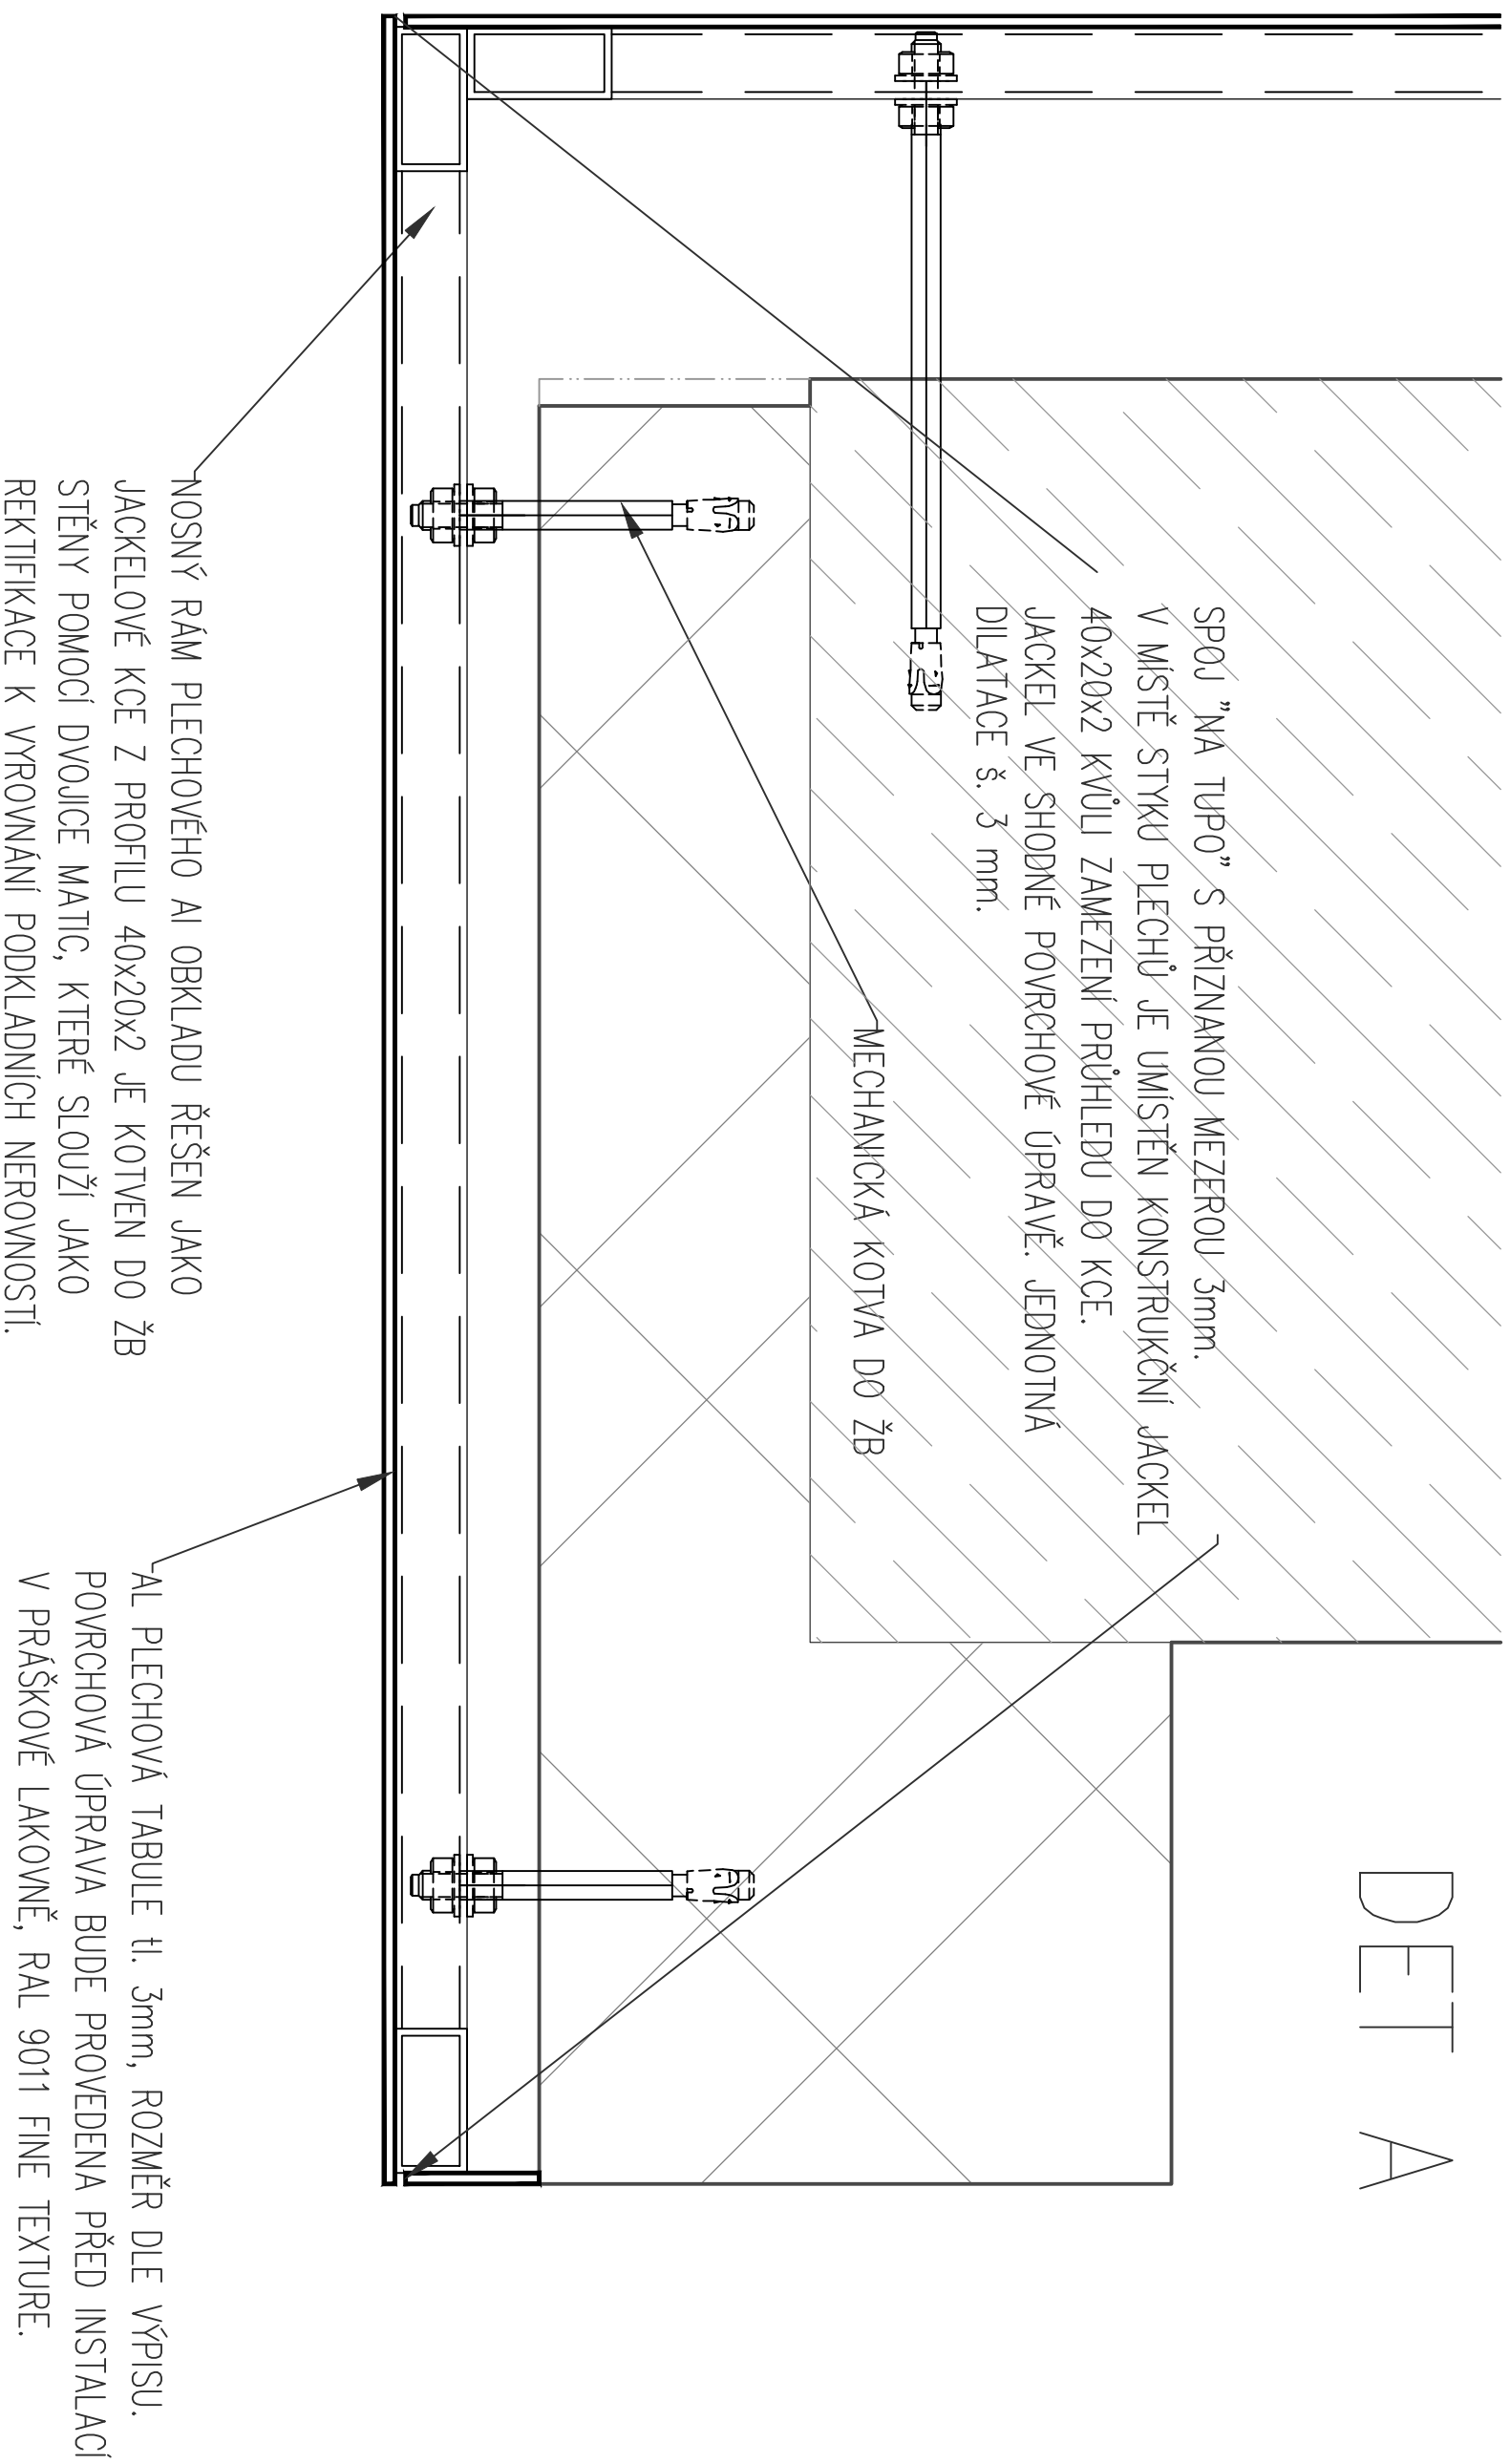

Revize:	REV_180420	Č. poré:
Kresili:	Ing. Radek Bláha	IO Studio, s.r.o. Opletalova 16, Praha 1 IČ: 28180275 www.iostudio.cz
Kontroloval:	Ing. arch. Luka Křižek	
HIP:	–	
Místo stavby:	PEF ČŽU v Praze, Kamýčská 129, Praha 6	
Investor:	ČŽU v Praze, Kamýčská 129, Praha 6	
Akce:	CENTRUM EKONOMICKO—MANAŽERSKÝCH STUDII II Interiérový návrh vstupních prostor atria	
Část:	A.1 – Architektonické a stavebně technické řešení	
Výkres:	Výkres mobilního	
T21 Plechový portál 1NP		
Č. výkresu	Část PD	A.1.2
		T21—02

ŘEZ A-A'

Dřevěné dubové lajnlly 50x30mm budou přichyceny ve spodní části ze zadní strany k ocelové pásnici, tak aby spoje byly vizuálně zakryté. Ocelová pásnice bude z předu nasazena na ŽB čelo ochozu balkonu a uchycena pomocí chemických kotev

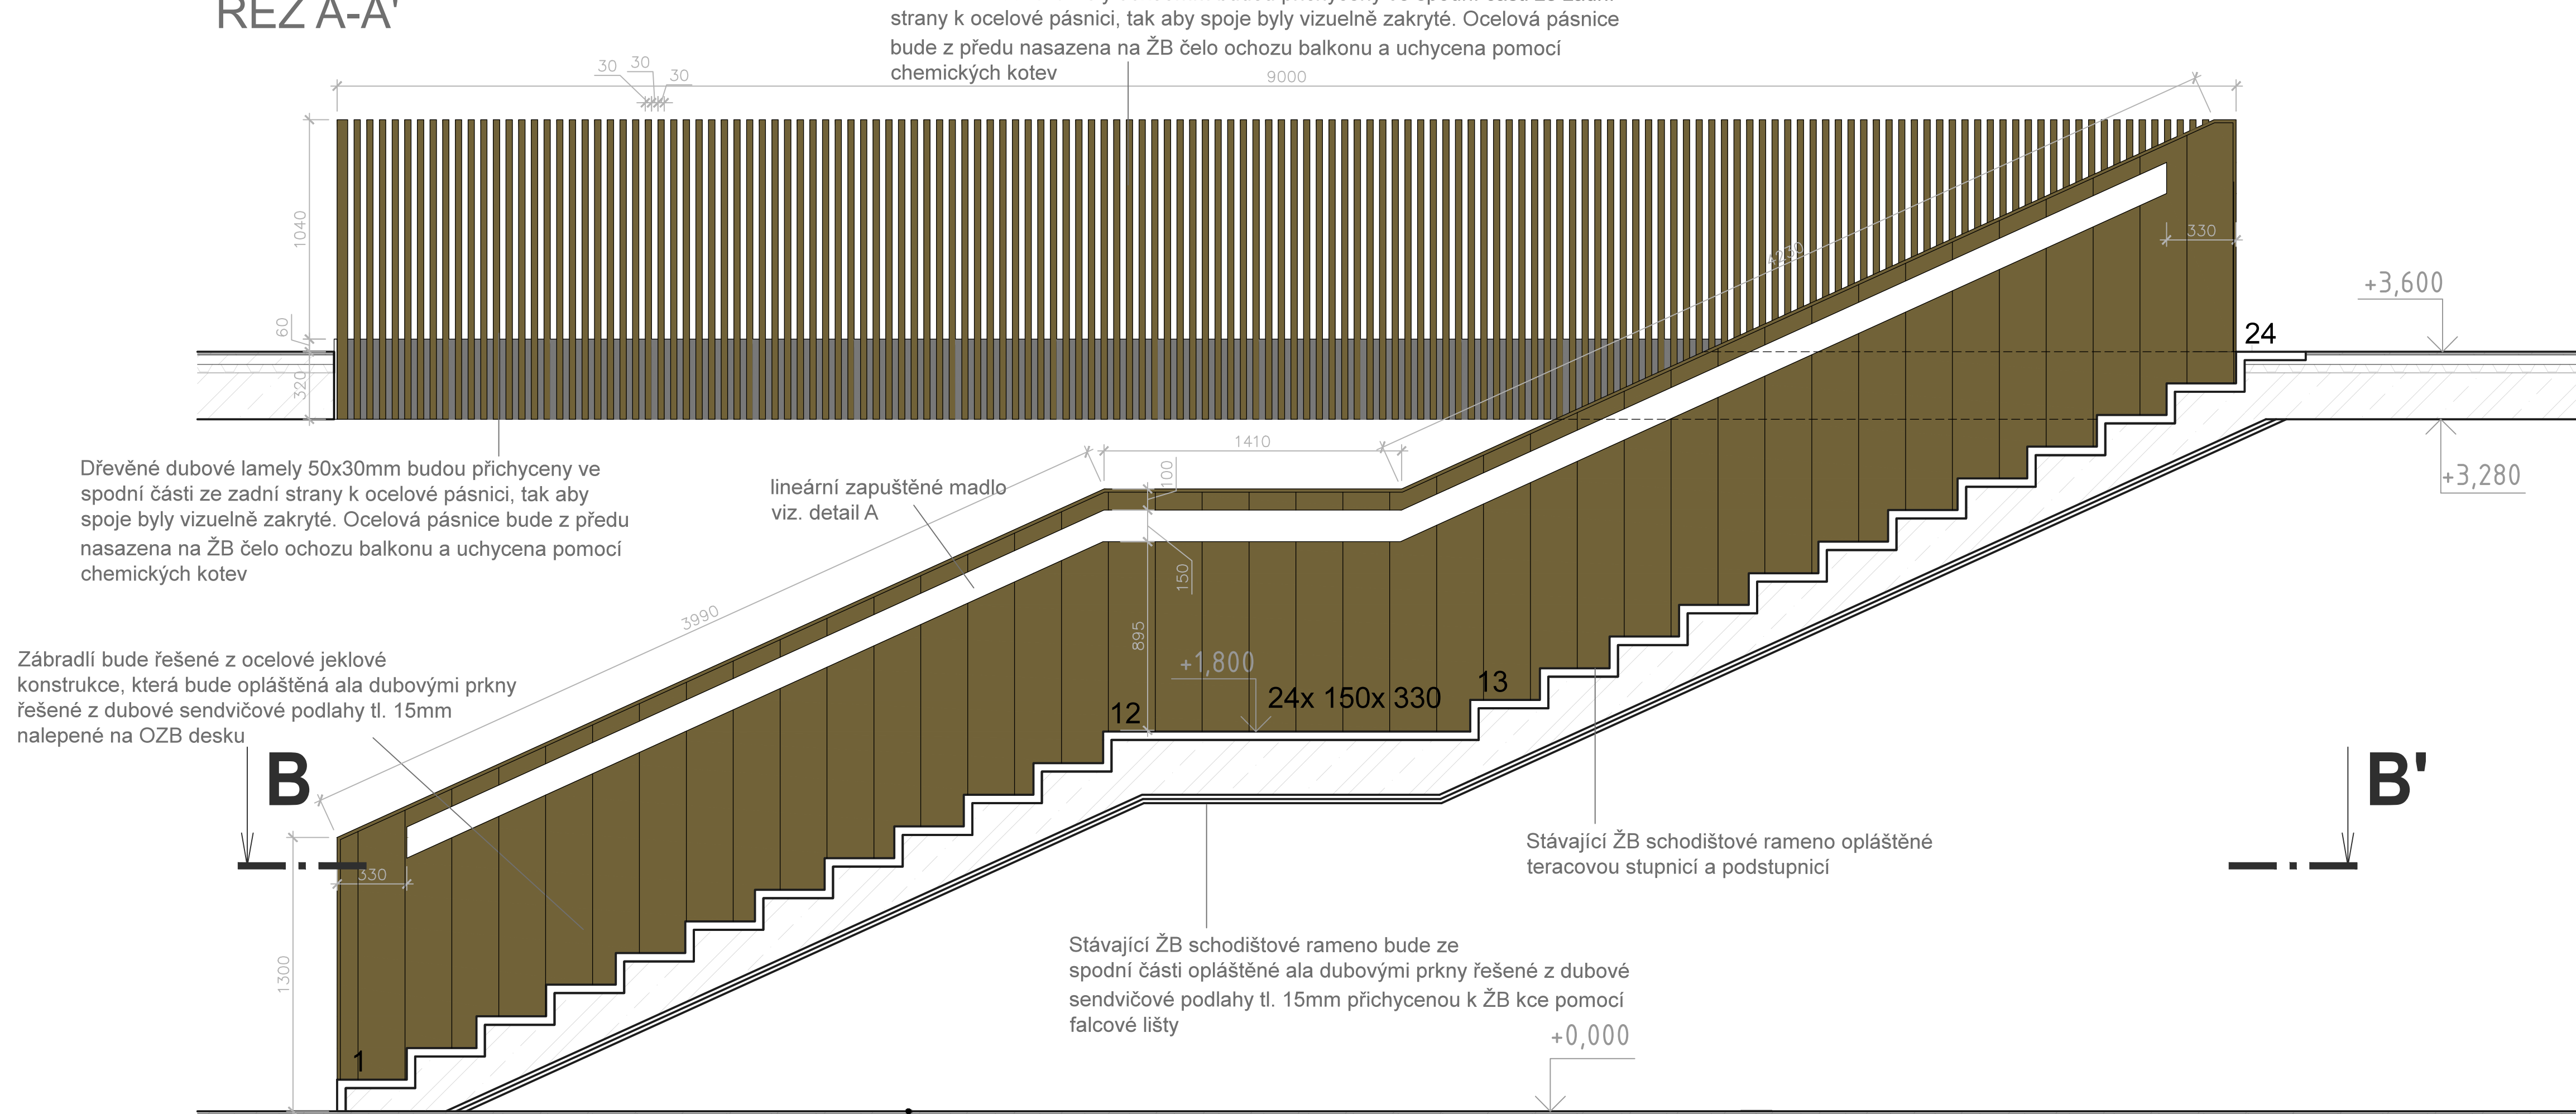


ŘEZ B-B'

Zábradlí bude řešené z ocelové jeklové konstrukce, která bude oplášťena ala dubovými prkny řešené z dubové sendvičové podlahy tl. 15mm nalepené na OZB desku, horní část v místě madla bude zaklopena dubovým masivním náklížkem

Dřevěné dubové lamely 50x30mm budou přichyceny ve spodní části ze zadní strany k ocelové pásnici, tak aby spoje byly vizuálně zakryté. Ocelová pásnice bude z před nasazena na ŽB čelo ochozu balkonu a uchycena pomocí chemických kotev


Zábradlí bude řešené z ocelové jeklové konstrukce, která bude oplášťena ala dubovými prkny řešené z dubové sendvičové podlahy tl. 15mm nalepené na OZB desku, horní část v místě madla bude zaklopena dubovými masivním náklížkem

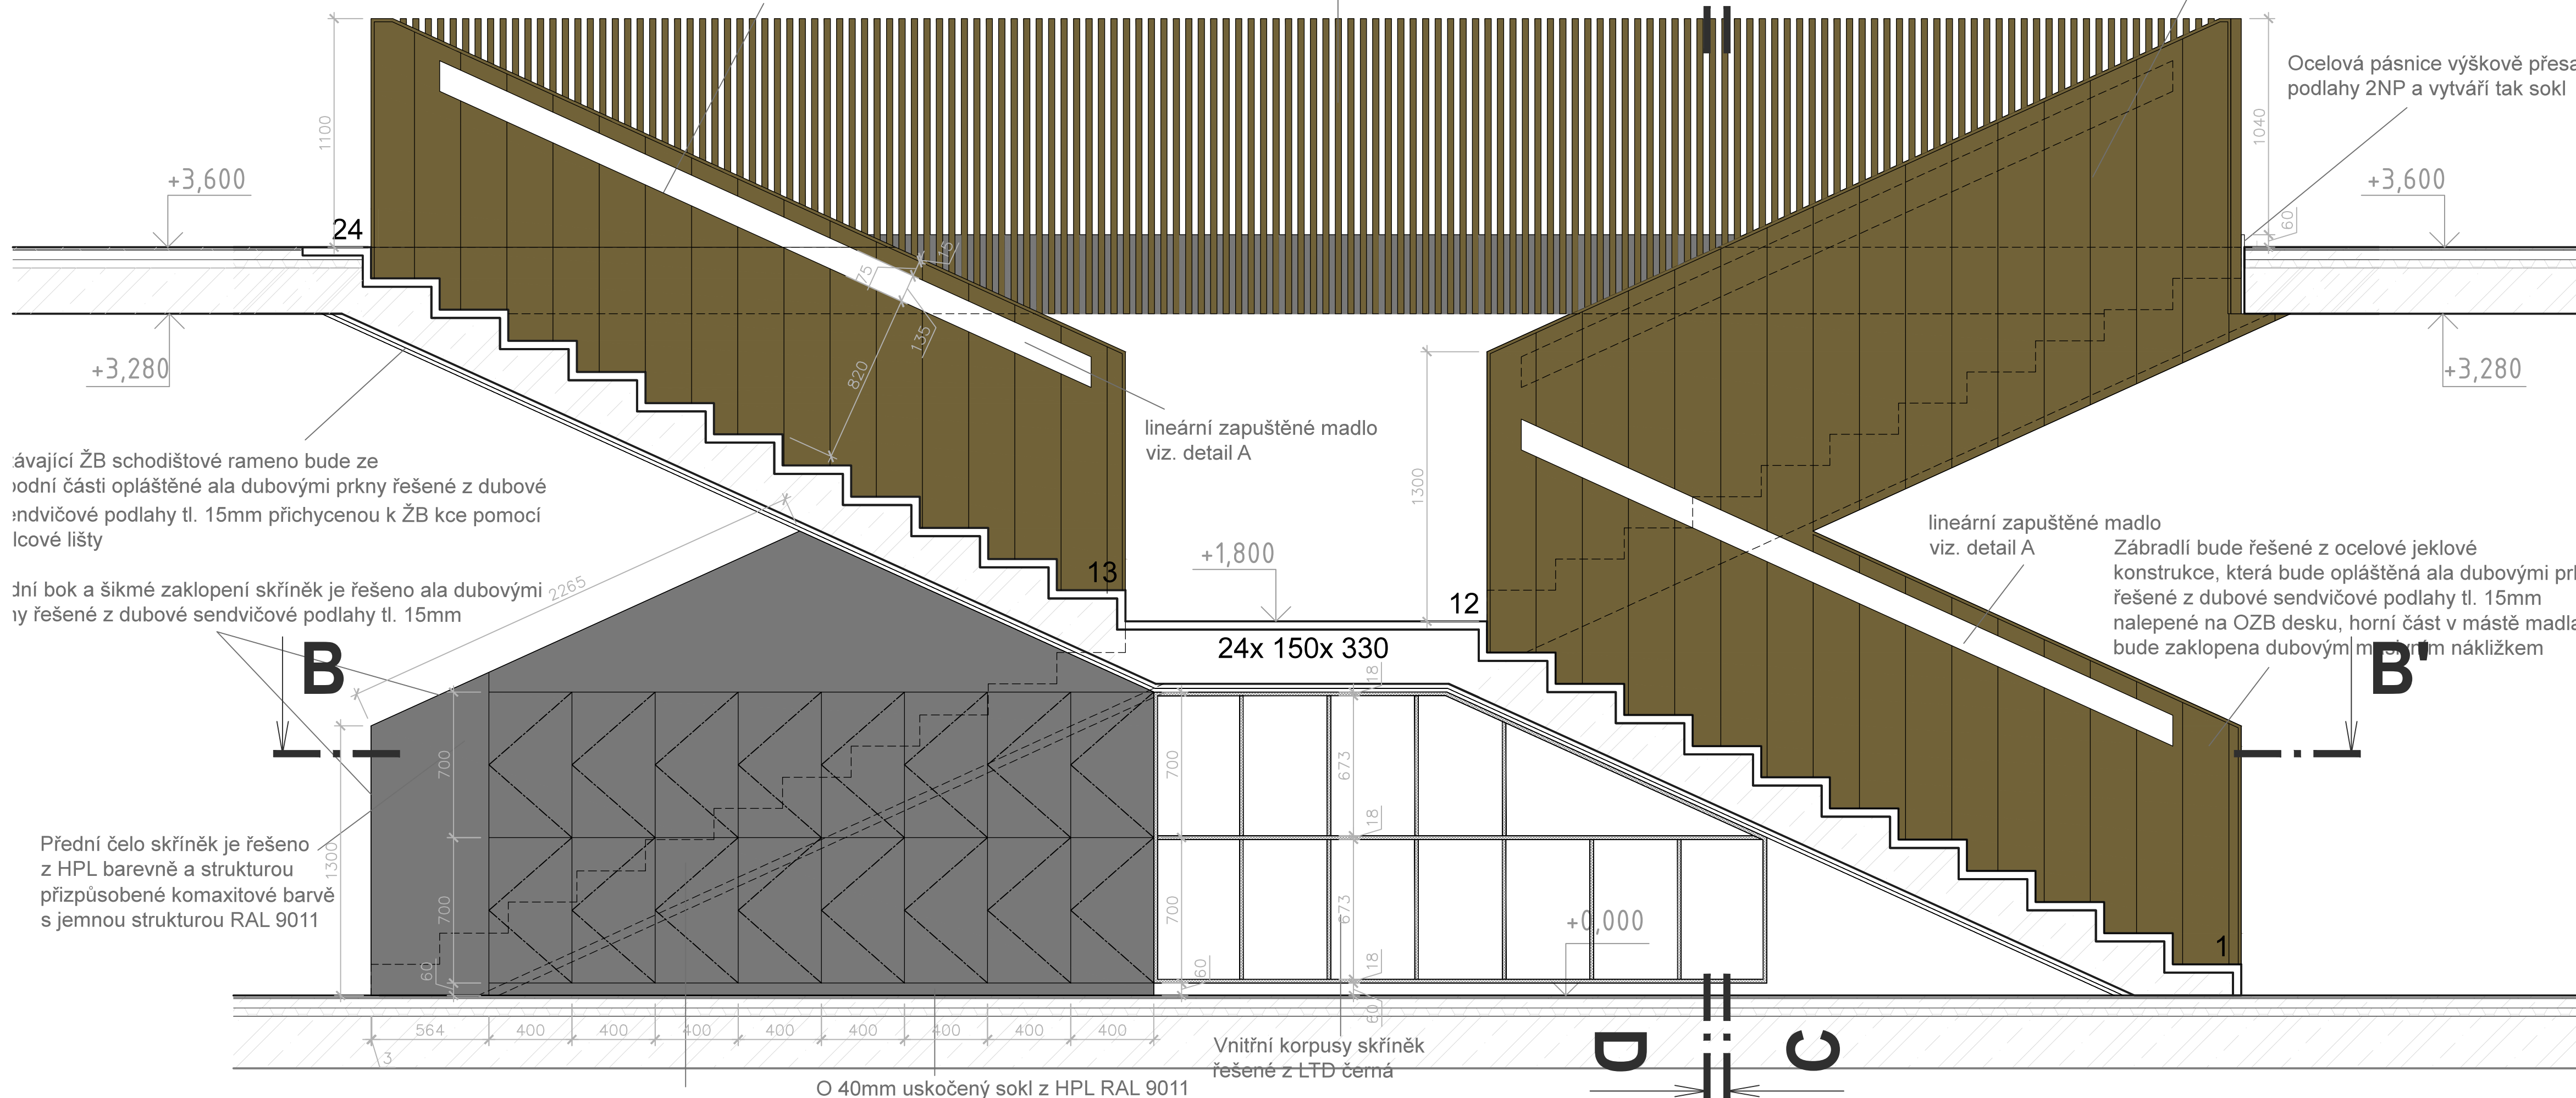

Revize:	REV_180420	Č. paré:	
Kreslil:	Ing. Radek Bláha		
Kontroloval:	Ing. arch. Luko Krížek		
HIP:	=		
Místo stavby:	PEF ČZU v Praze, Kamýcká 129, Praha 6		
Investor:	ČZU v Praze, Kamýcká 129, Praha 6		
Akce:	CENTRUM EKONOMICKO-MANAŽERSKÝCH STUDIÍ II interiérový návrh vstupních prostor atria	Formát:	8x A4
Část:	A.1 – Architektonické a stavebně technické řešení	Datum:	04/2018
Výkres:	Výkres mobilife	Stupeň:	STUDIE
	T23 Opáštění hlavního schodiště	MAJKA:	1:20
		Část PD	A.1.2
		Č. výkresu	T23-01

POHLED

POZNÁMKA: Povrchové úpravy všech materiálu budou předmětem vzorování. Konstrukční řešení řeší výrobce. Před výrobou je nutné prostor zaměřit. Před zahájením výroby dodavatel zpracuje a předloží dílenskou dokumentaci k odsouhlasení.

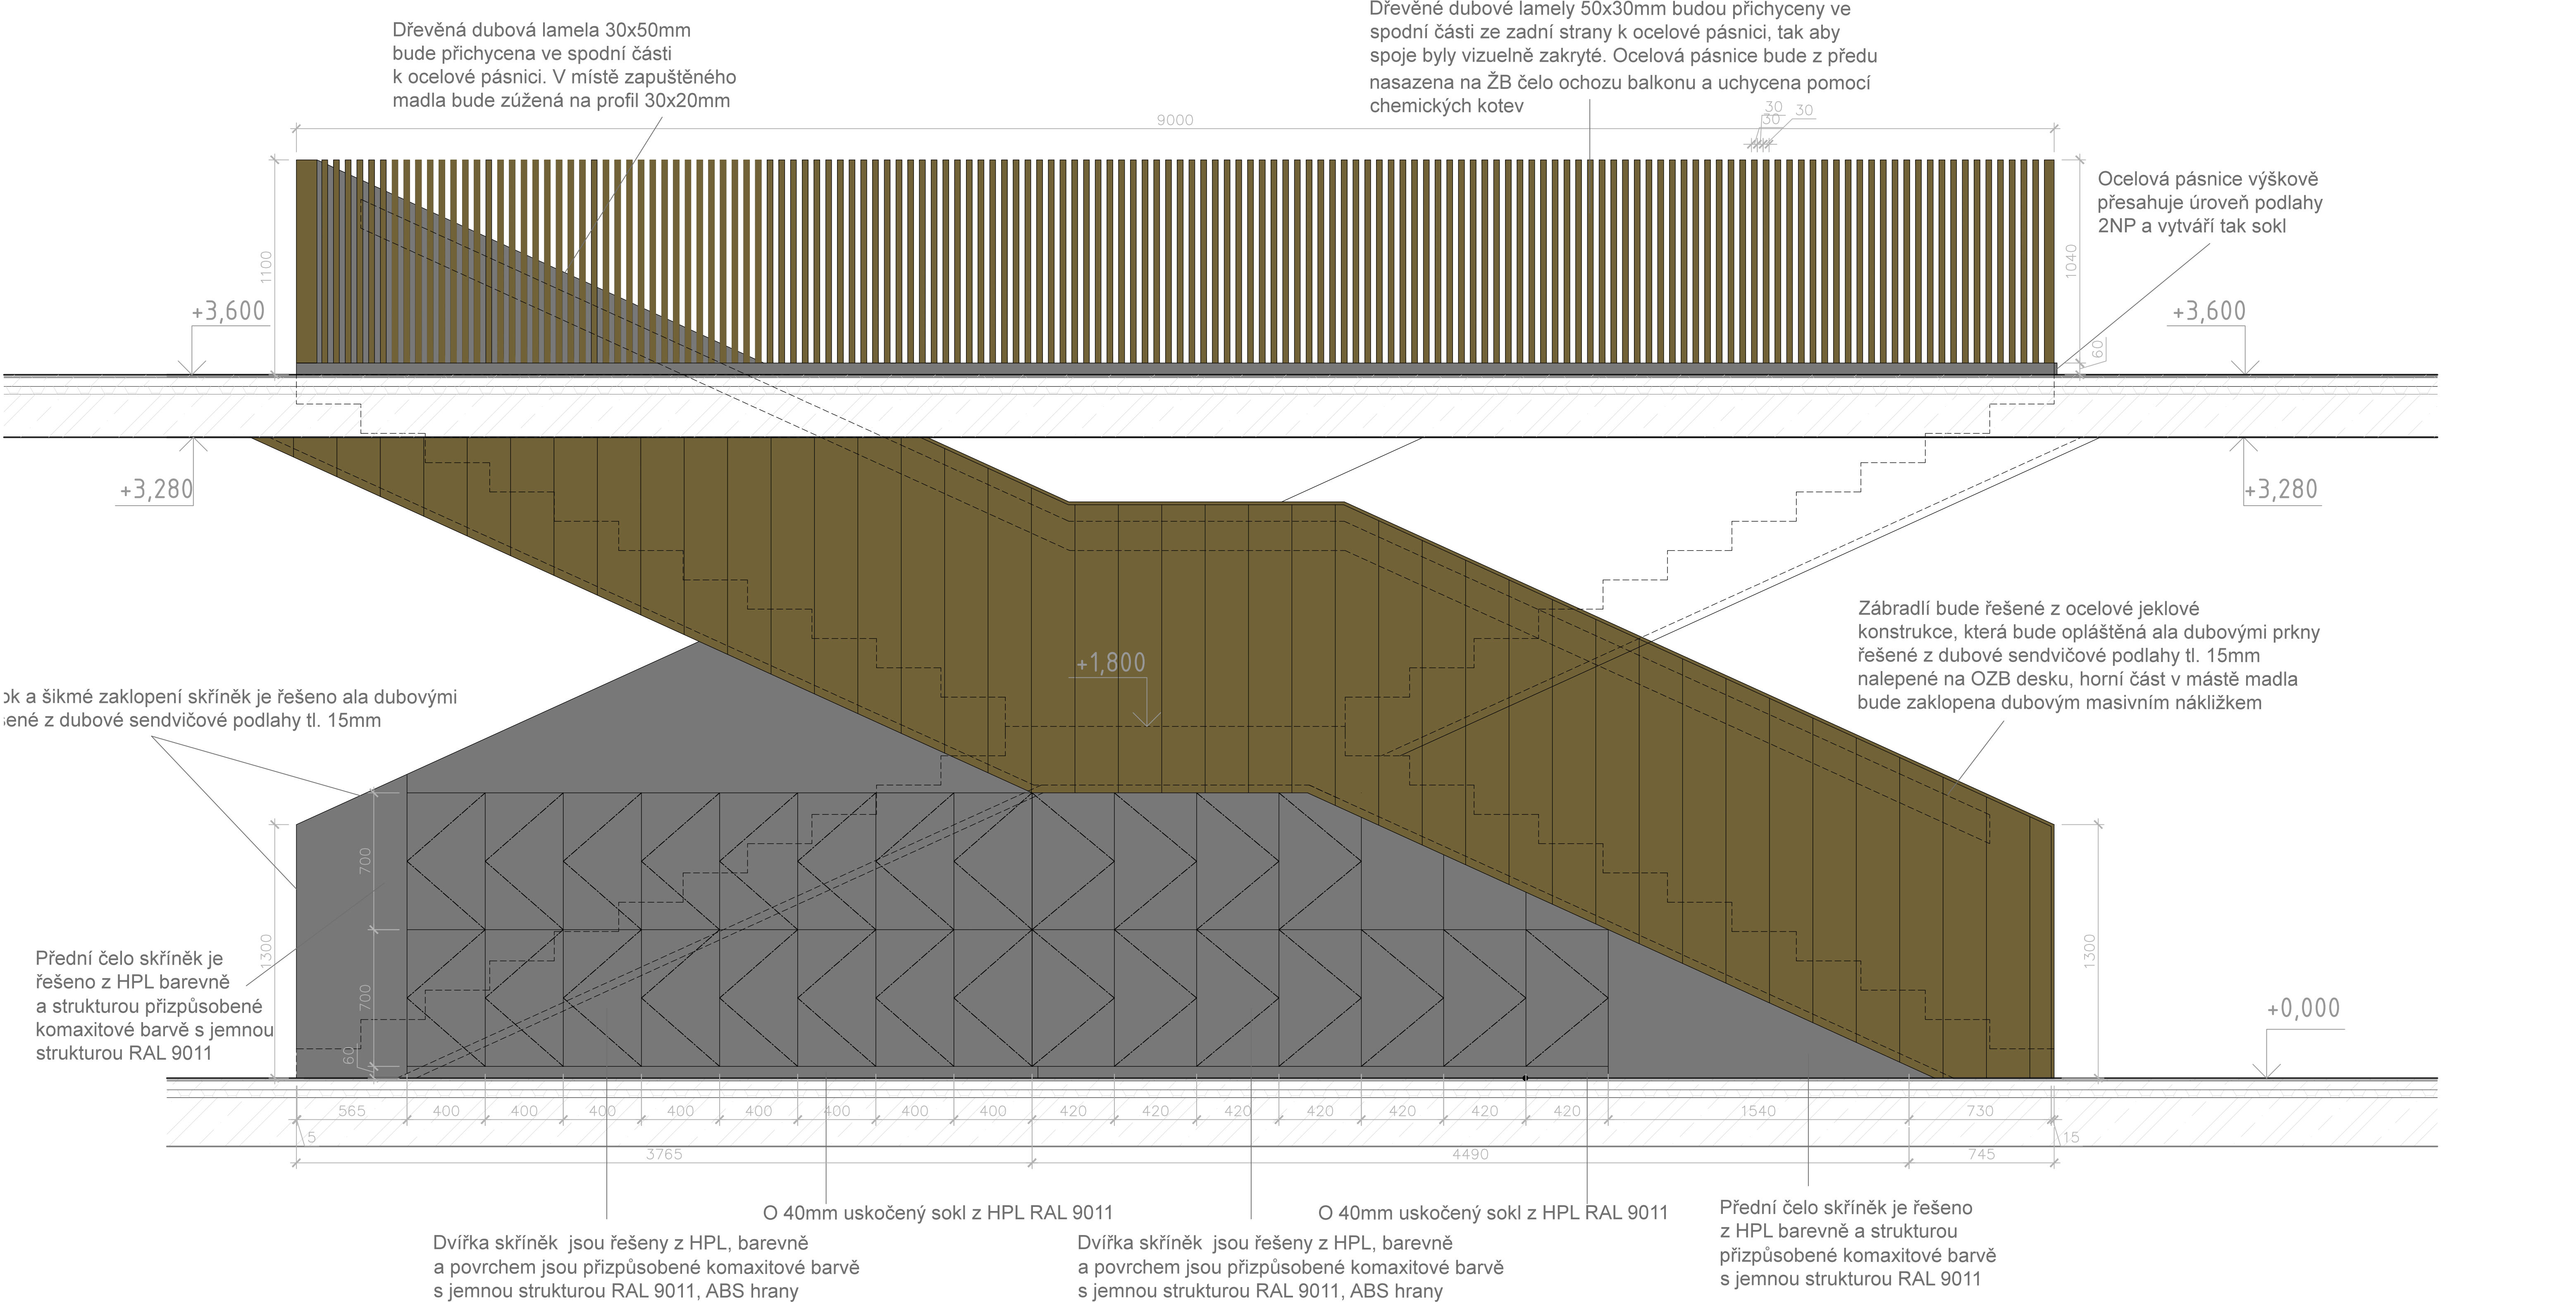

Revize:	REV_180420	Č. paré:	
Kreslil:	Ing. Radek Bláha	IO Studio, s.r.o. Opletalova 16, Praha 1 IČ: 28180275 www.iostudio.cz	
Kontroloval:	Ing. arch. Luka Krížek		
HIP:			
Místo stavby:	PEF ČZU v Praze, Kamýčká 129, Praha 6		
Investor:	ČZU v Praze, Kamýčká 129, Praha 6		
Akce:	CENTRUM EKONOMICKO–MANAŽERSKÝCH STUDIÍ II Interiérový návrh vstupních prostor atri	Formát:	8x A4
		Datum:	04/2018
		Stupeň:	STUDIE
Část:	A.1 – Architektonické a stavebně technické řešení	Měřítko:	1:16
Výkres:	Výkres mobilie	Část PD	A.1.2
T23 Opláštění hlavního schodiště		Č. výkresu	T23–02

na OZB desku | |

Přední bok a šikmé
zaklopení skříněk je
řešeno z AL plechu
tl. 3mm ošetřeno
komaxitovou barvou
s jemnou strukturou
RAL 9011

Vnitřní korpusy skříněk řešené z LTD černá

Vnitřní korpusy skříněk řešené z LTD černá

Vnitřní korpusy skříněk řešené z LTD černá


tl. 3mm ošetřeno
komaxitovou barvou
s jemnou strukturou
RAL 9011

řešené z dubového
masivního hranolu

Zábradlí bude řešeno celov-
jeklové konstrukce, která bude
oplášťena ala dubovými prkny
řešené z dubové sendvičové
podlahy tl. 15mm nalepené
na OZB desku


Revize:	REV_180420	Č. paré:	
Kreslil:	Ing. Radek Bláha	IO Studio, s.r.o. Opletalova 16, Praha 1 IČ: 28180275 www.iostudio.cz	
Kontroloval:	Ing. arch. Luka Křížek		
HIP:	—		
Místo stavby:	PEF ČZU v Praze, Kamýčků 129, Praha 6		
Investor:	ČZU v Praze, Kamýčků 129, Praha 6		
Akce:	CENTRUM EKONOMICKO—MANAŽERSKÝCH STUDIJ II Interiérový návrh vstupních prostor atria	Formát:	Bx A4
		Datum:	04/2018
		Stupeň:	STUDIE
Část:	A.1 — Architektonické a stavebně technické řešení	Měřítko:	1 : 16
Výkres:	Výkres mobilního T23 Opláštění hlavního schodiště	Část PD	A.1.2
		Č. výkresu	T23—03

ŘEZ D-D'

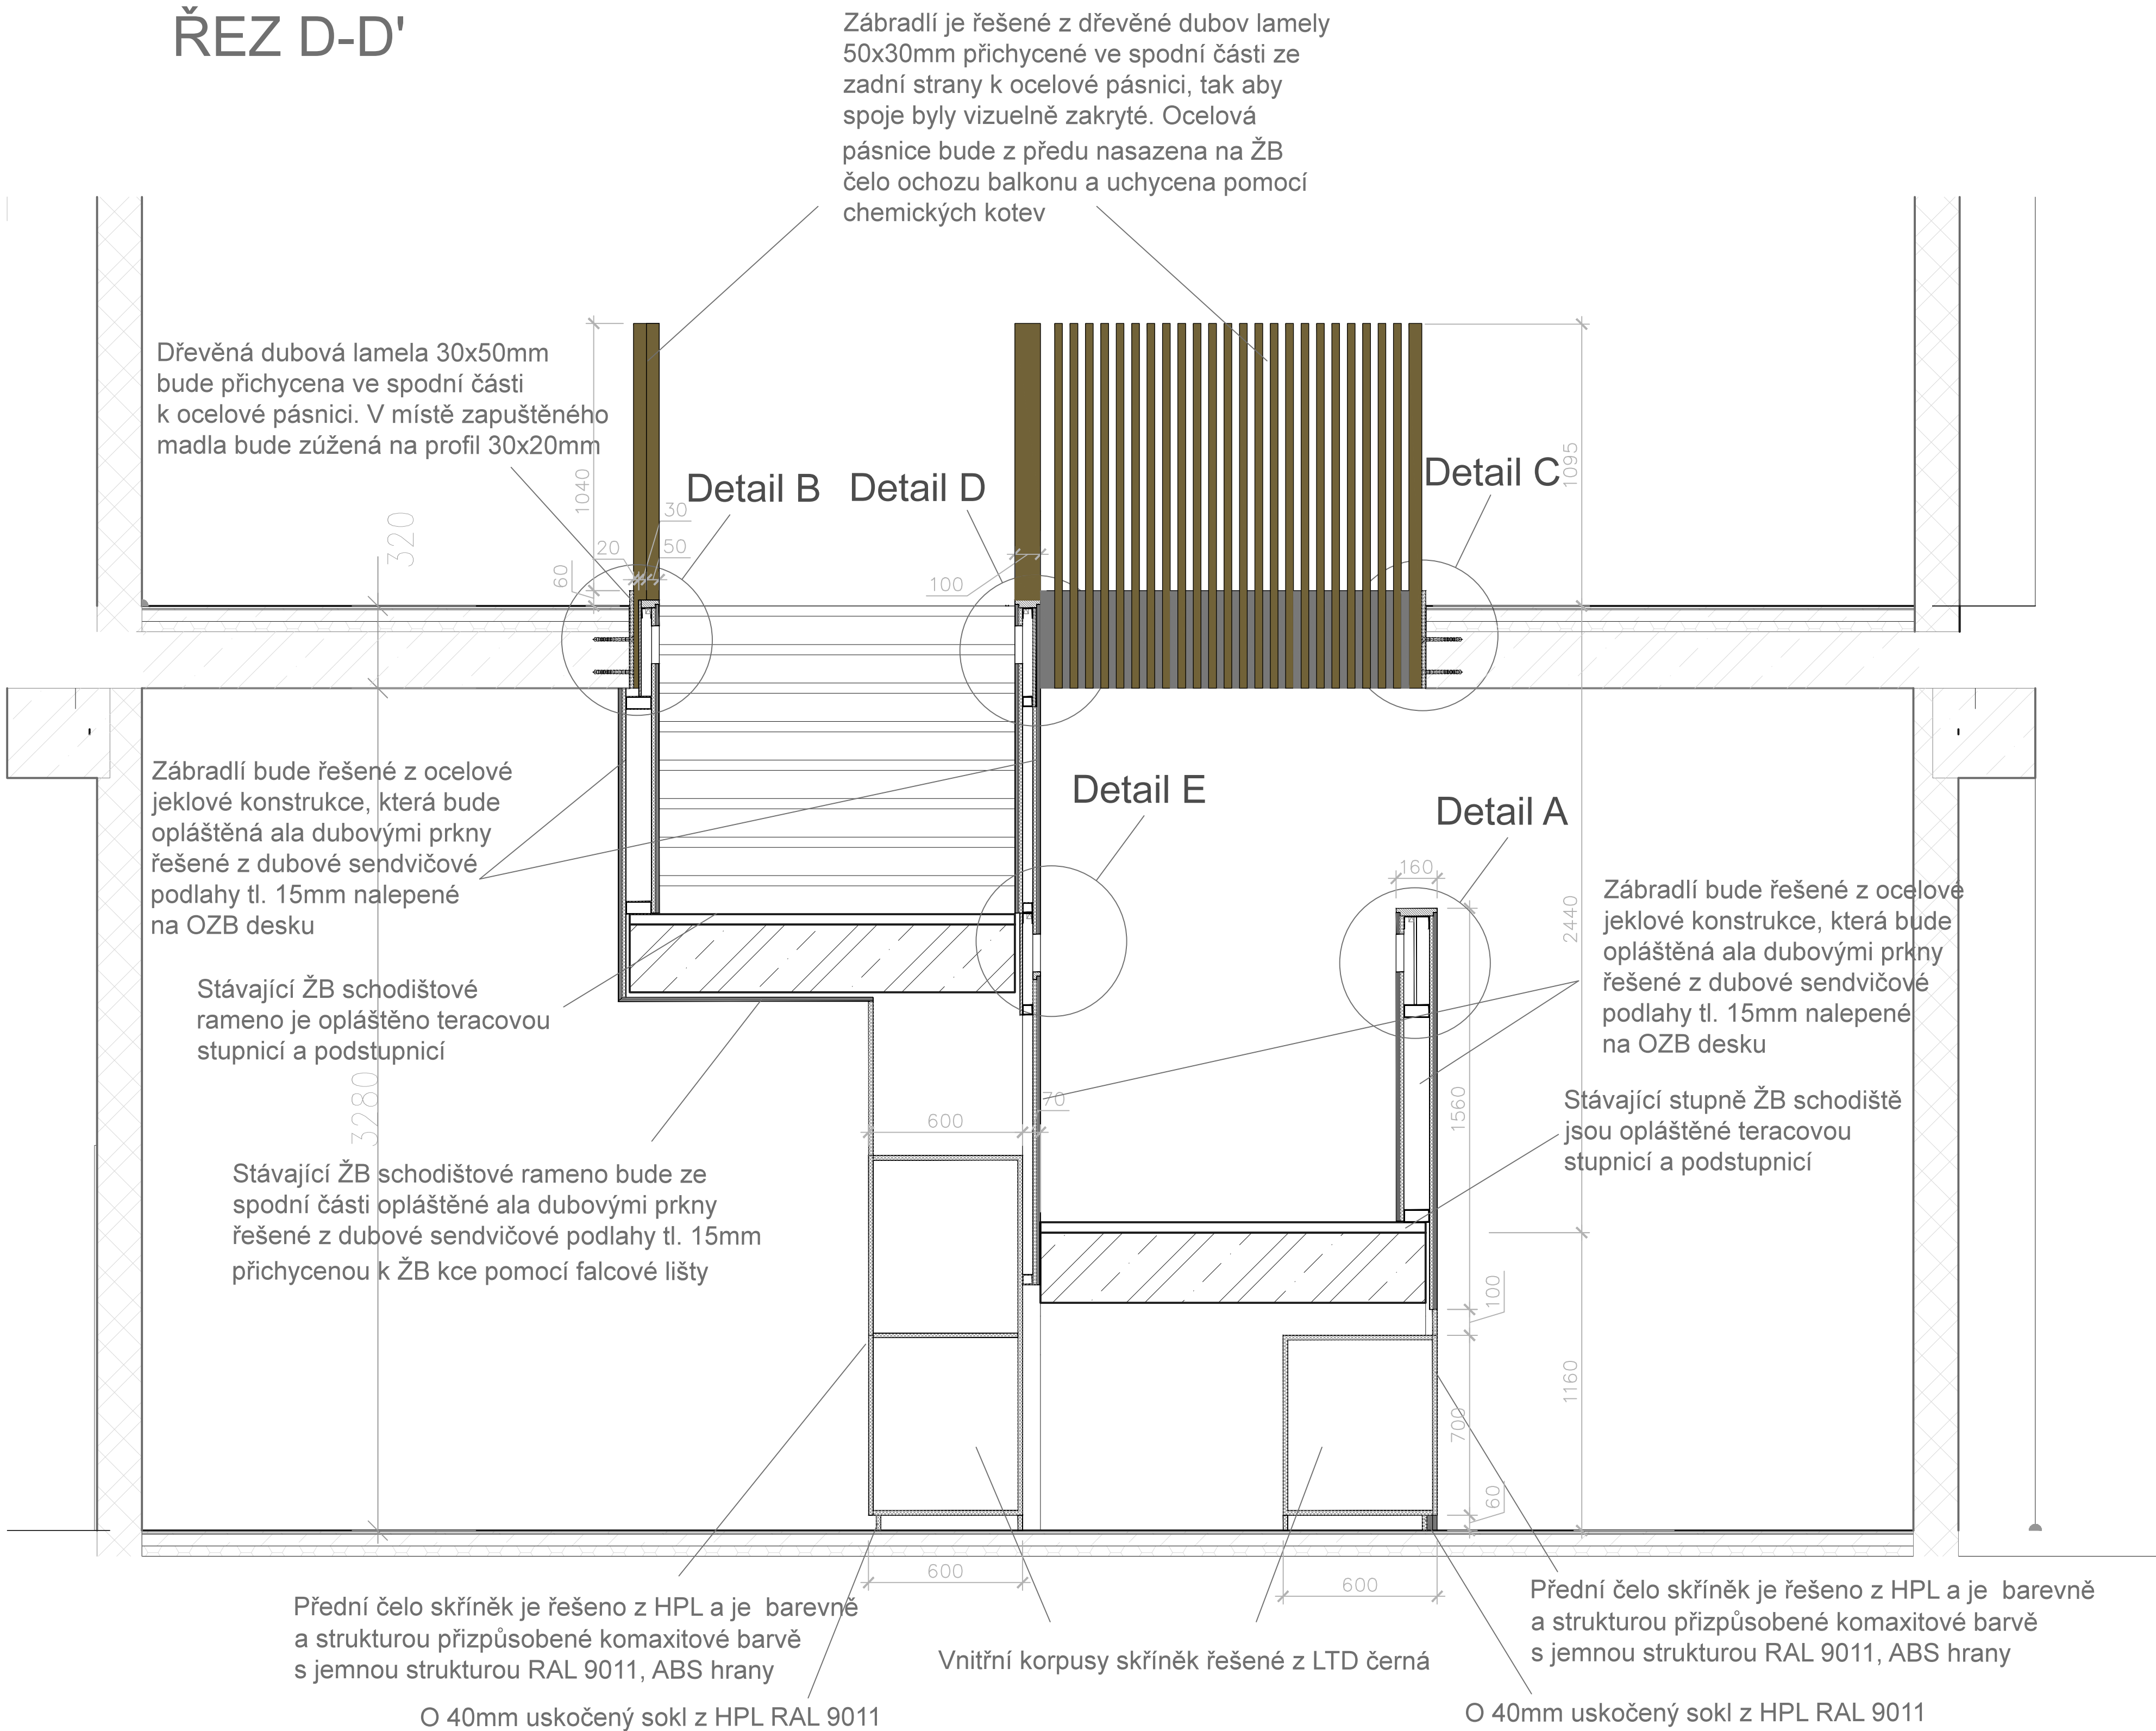


Revize:	REV_180420	Č. paré:	
Kreslil:	Ing. Radek Bláha	IO Studio, s.r.o. Opletalova 16, Praha 1 IČ: 28180275 www.iostudio.cz	
Kontroloval:	Ing. arch. Luka Krížek		
HIP:			
Místo stavby:	PEF ČZU v Praze, Kamýcká 129, Praha 6		
Investor:	ČZU v Praze, Kamýcká 129, Praha 6		
Akce:	CENTRUM EKONOMICKO—MANAŽERSKÝCH STUDIÍ II Interiérový návrh vstupních prostor atria	Formát:	8x A4
		Datum:	04/2018
Část:	A.1 – Architektonické a stavebně technické řešení	Stupeň:	STUDIE
Výkres:	Výkres mobiláře	Měřítko:	1:16
T23 Opláštění hlavního schodiště		Část PD	A.1.2
		Č. výkresu	T23—04

ŘEZ C-C'

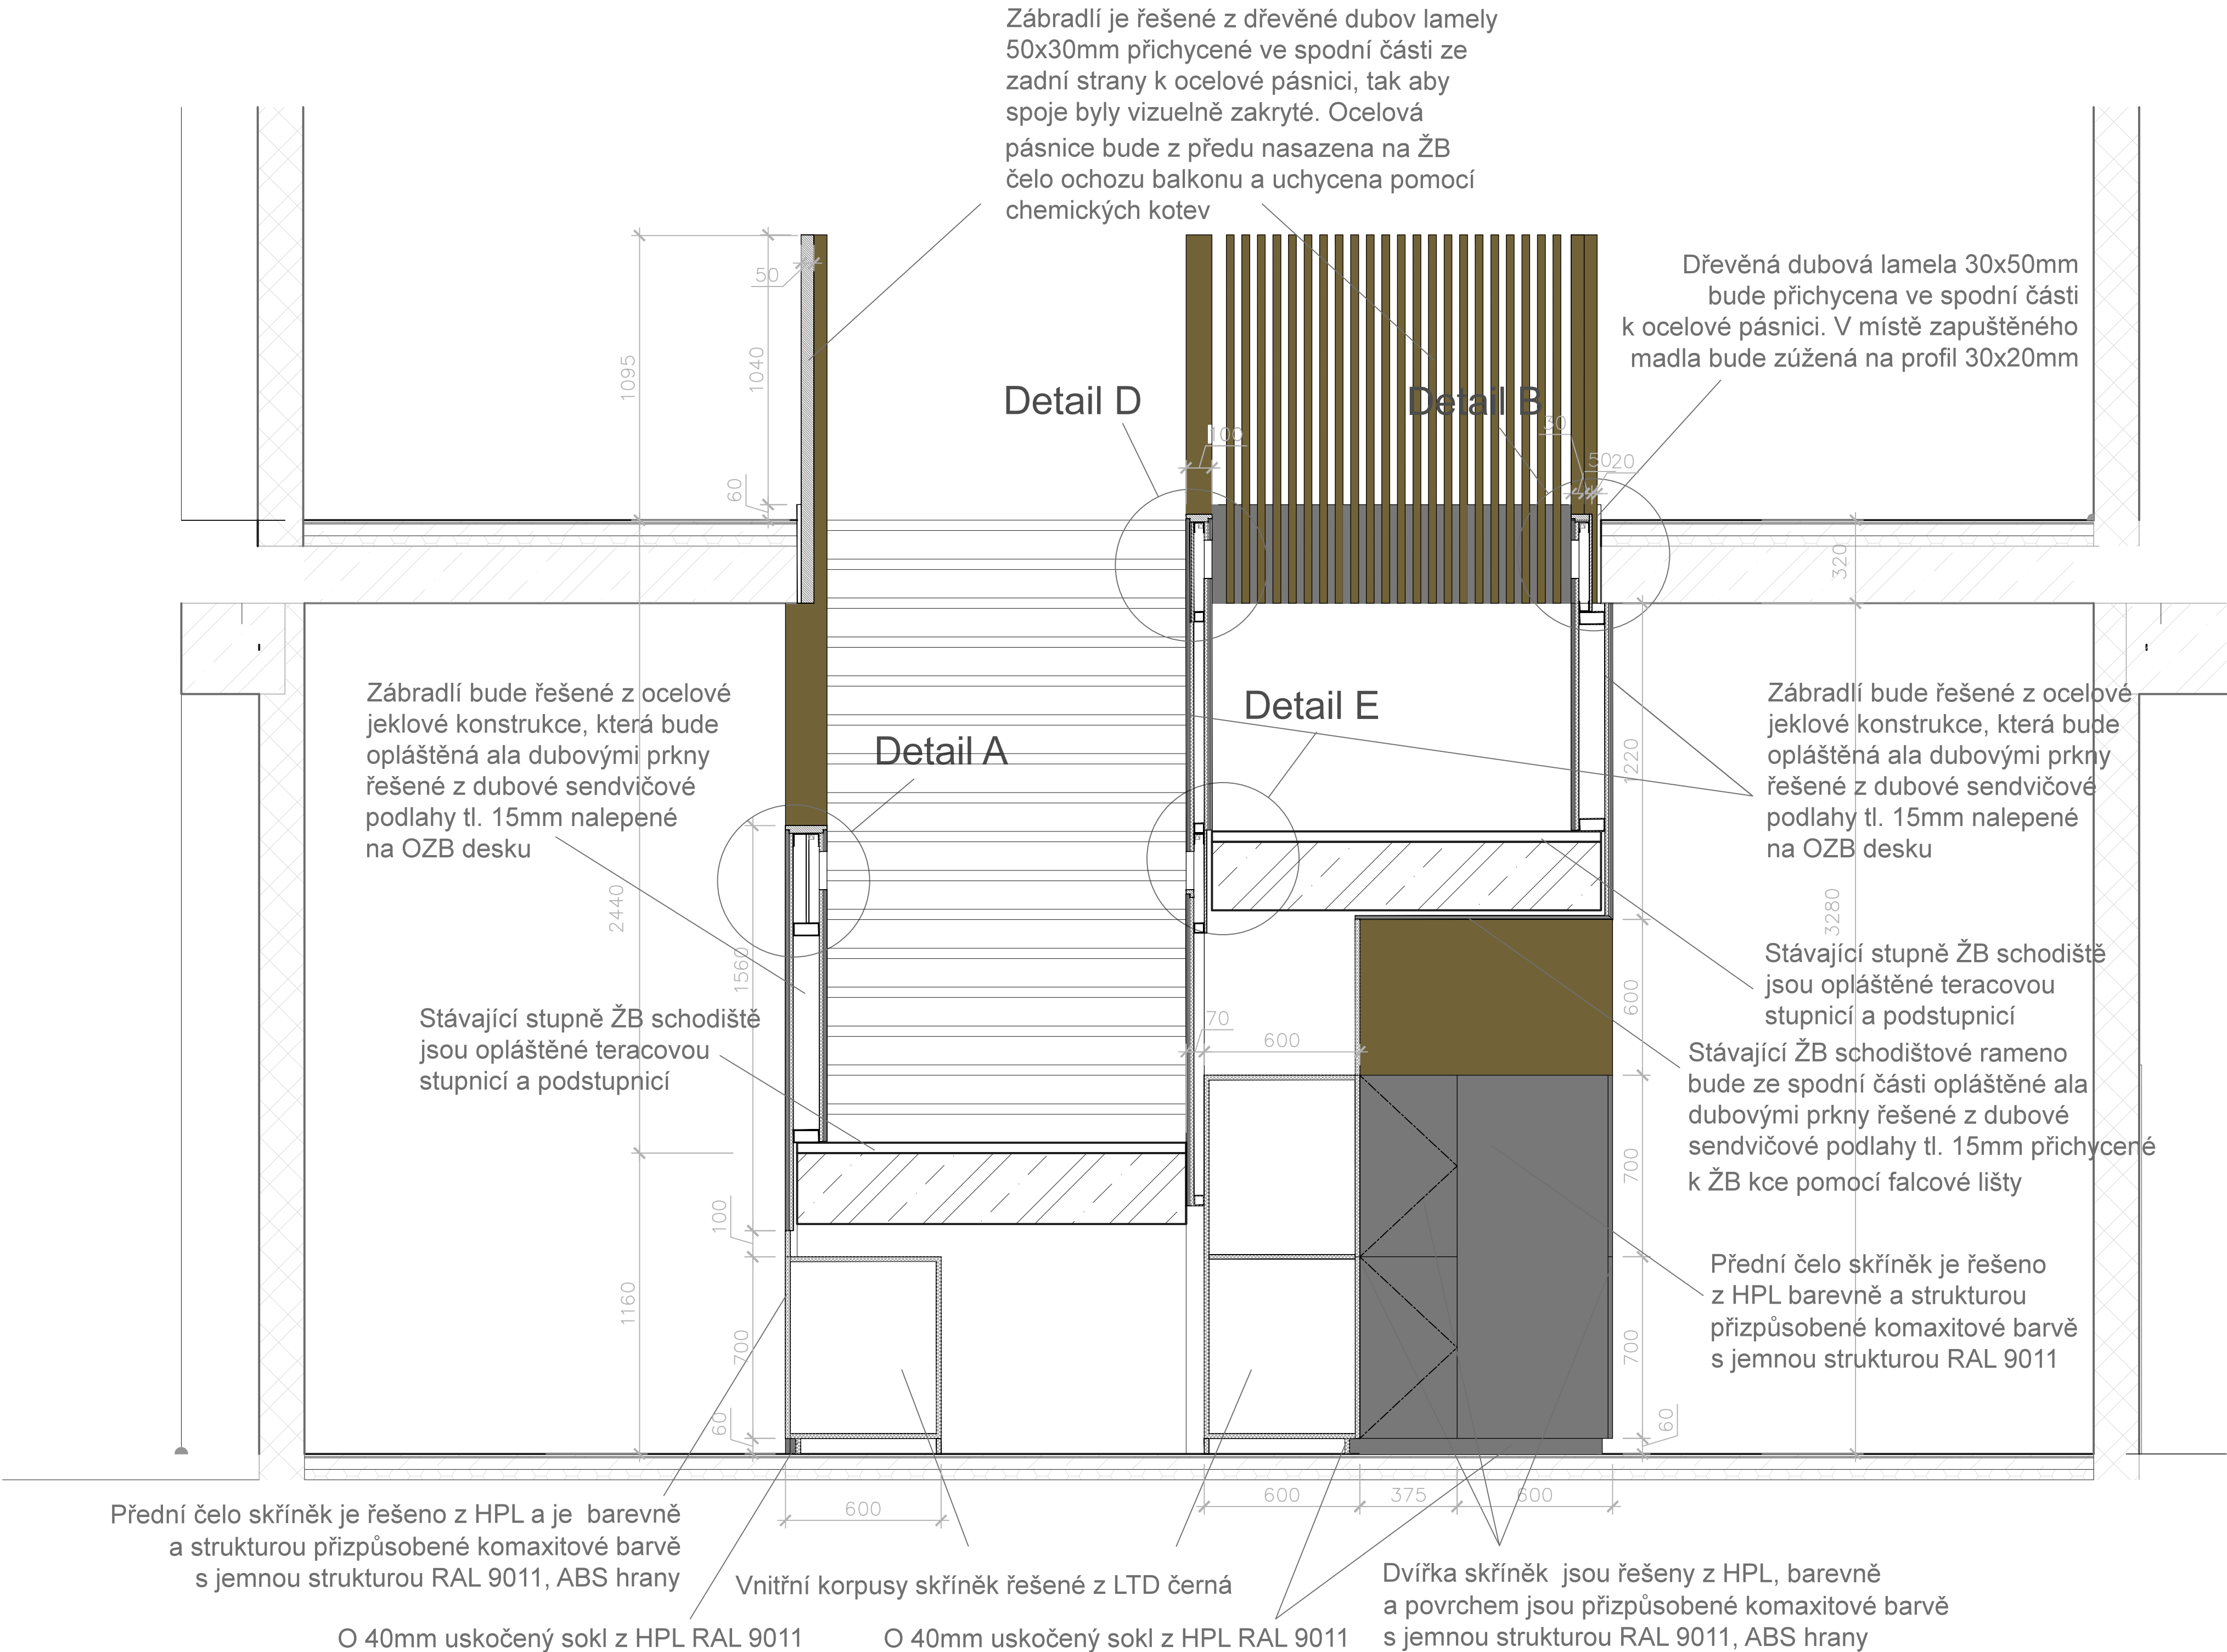


Revize:	REV_180420		Č. paré:		
Kreslil:	Ing. Radek Bláha	IO Studio, s.r.o. Opletalova 16, Praha 1 IČ: 28180275 www.iostudio.cz	Formát:	8x A4	
Kontroloval:	Ing. arch. Luka Krížek			Datum:	04/2018
HIP:	—			Stupeň:	STUDIE
Místo stavby:	PEF ČZU v Praze, Kamýcká 129, Praha 6			Měřítko:	1:16
Investor:	ČZU v Praze, Kamýcká 129, Praha 6		Část PD	A.1.2	
Akce:	CENTRUM EKONOMICKO—MANAŽERSKÝCH STUDII II Interiérový návrh vstupních prostor atria		Č. výkresu	T23—05	
Část:	A.1 — Architektonické a stavebně technické řešení				
Výkres:	Výkres mobilie				
T23 Opláštění hlavního schodiště					

ŘEZ E-E'

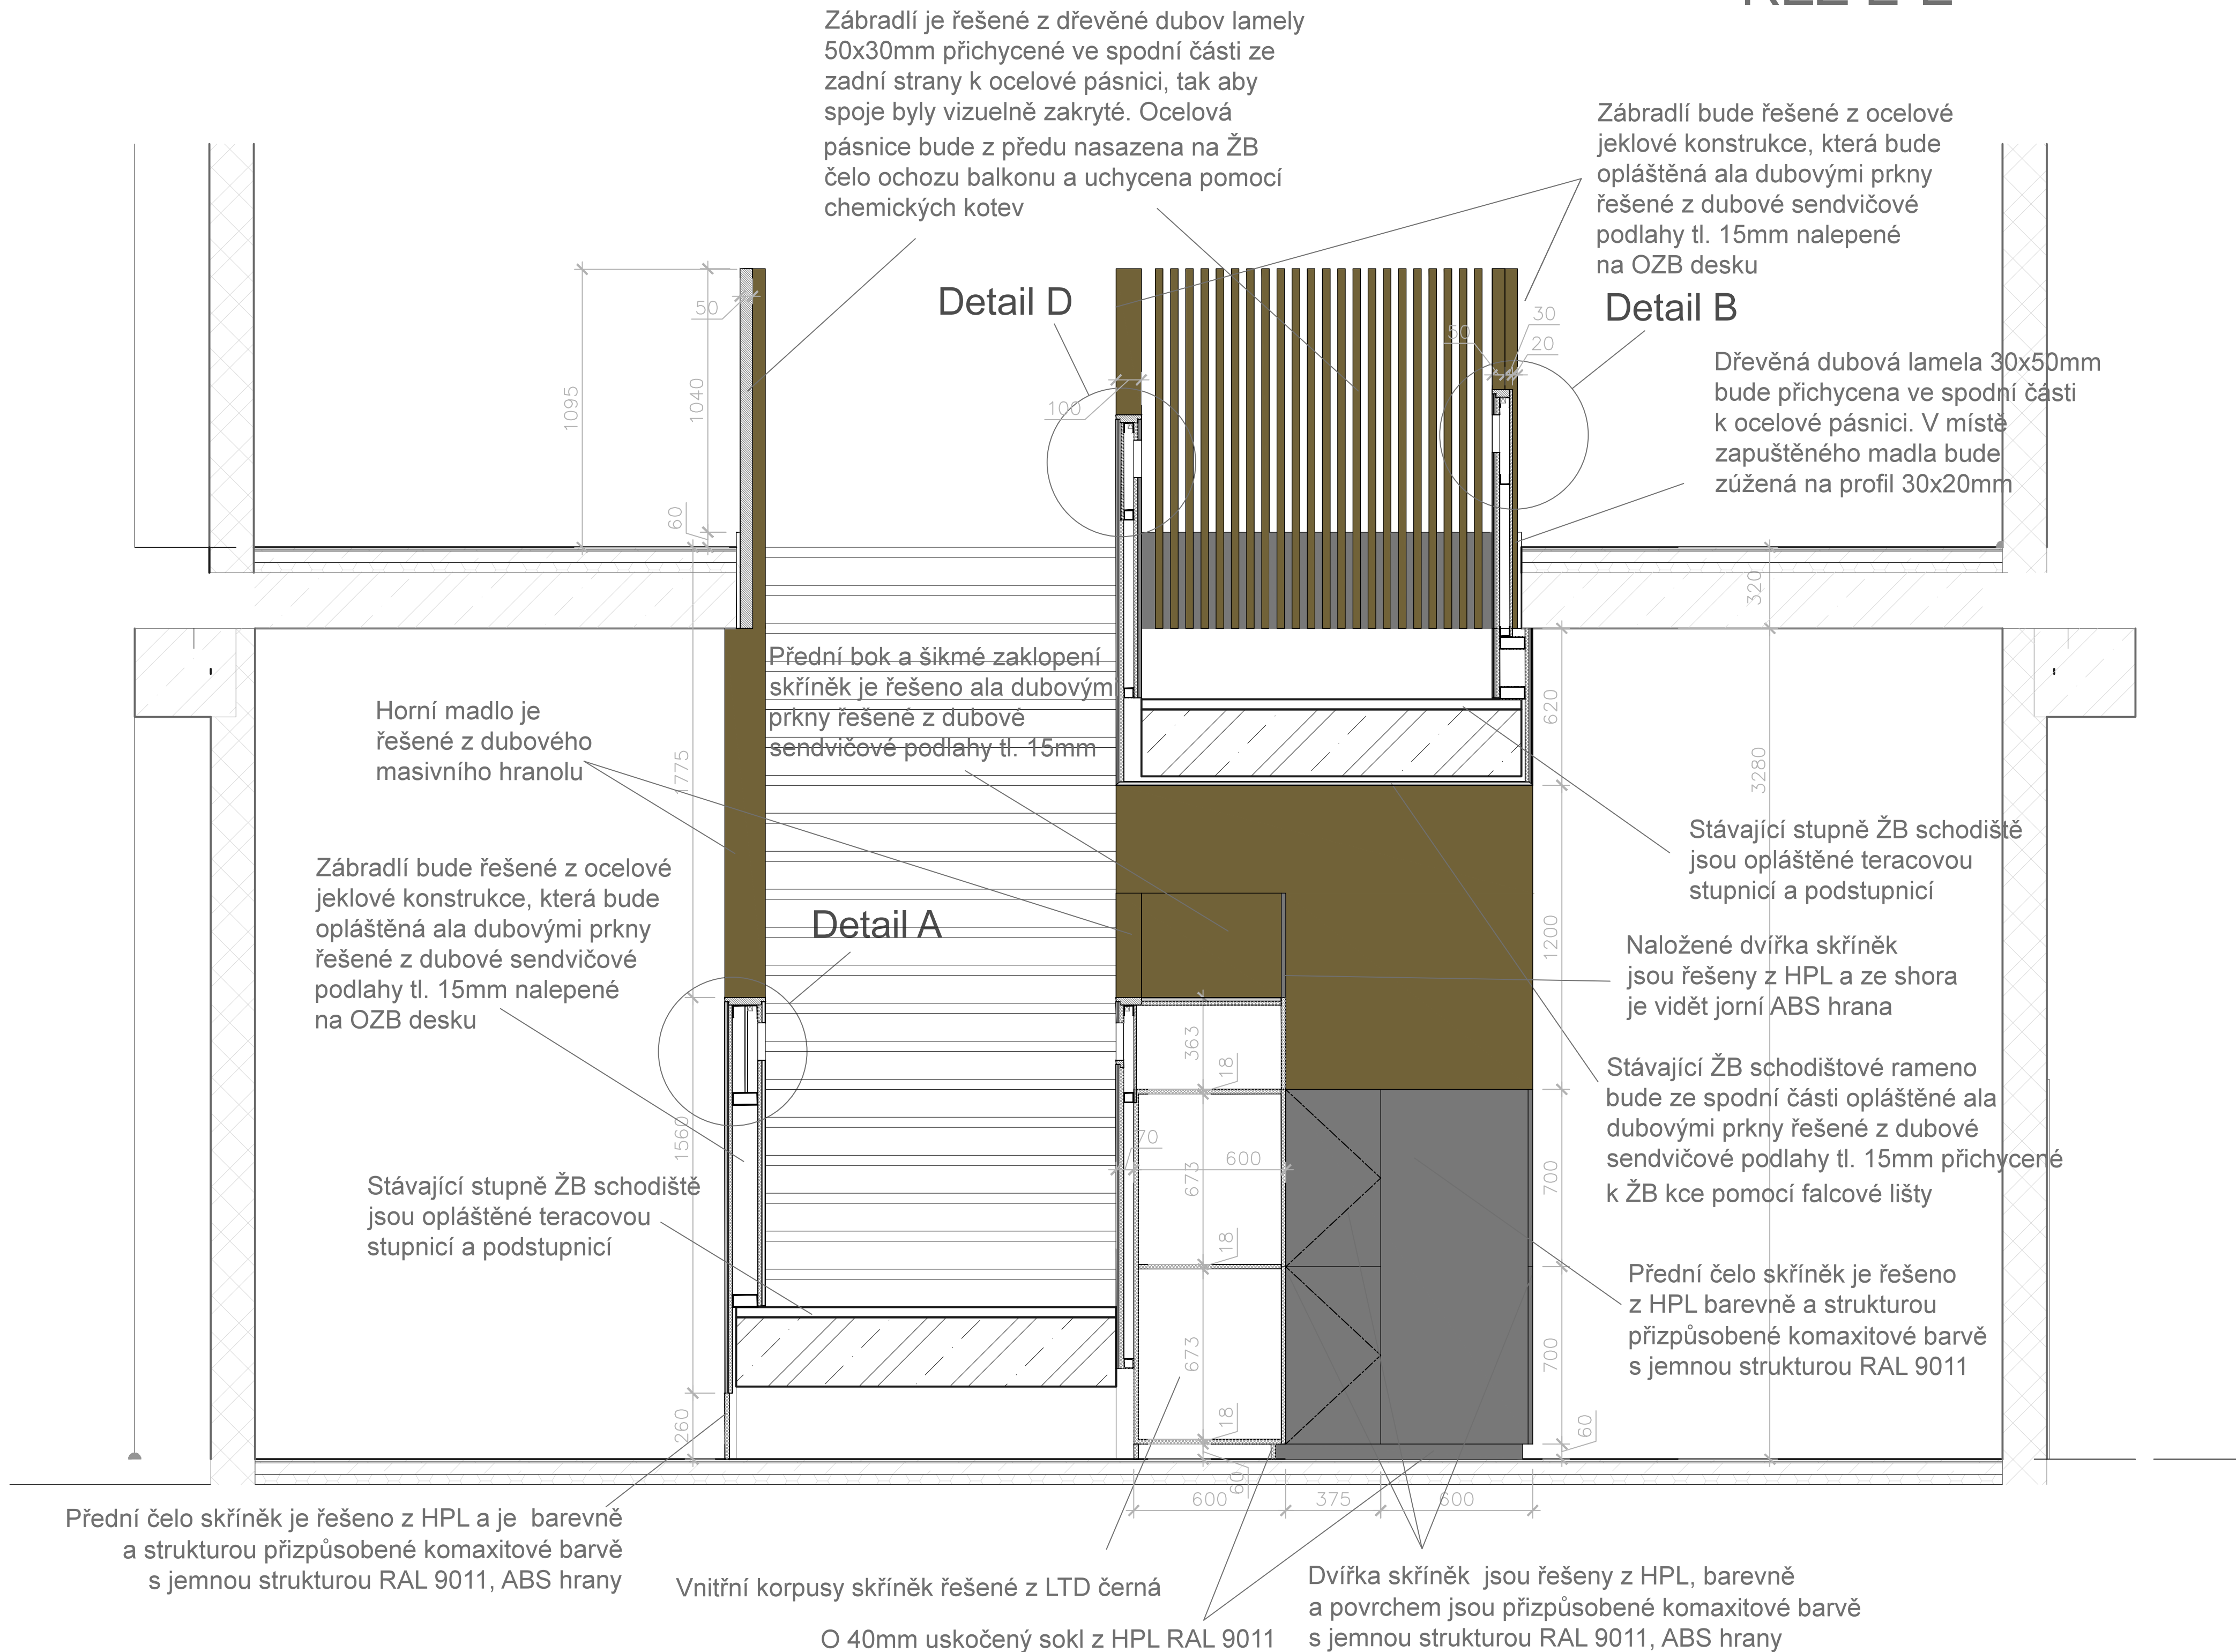


Revize:	REV_180420	Č. paré:	
Kreslil:	Ing. Radek Bláha	IO Studio, s.r.o. Opletalova 16, Praha 1 iČ: 28180275 www.iostudio.cz	
Kontroloval:	Ing. arch. Luka Krížek		
HIP:			
Místo stavby:	PEF ČZU v Praze, Kamýcká 129, Praha 6		
Investor:	ČZU v Praze, Kamýcká 129, Praha 6		
Akce:	CENTRUM EKONOMICKO—MANAŽERSKÝCH STUDII II Interiérový návrh vstupních prostor atria	Formát:	Bx A4
		Datum:	04/2018
		Stupeň:	STUDIE
Část:	A.1 – Architektonické a stavebně technické řešení	Měřítko:	1:16
Výkres:	Výkres mobiláře	Část PD	A.1.2
T23 Opláštění hlavního schodiště		Č. výkresu	T23—06


DET E

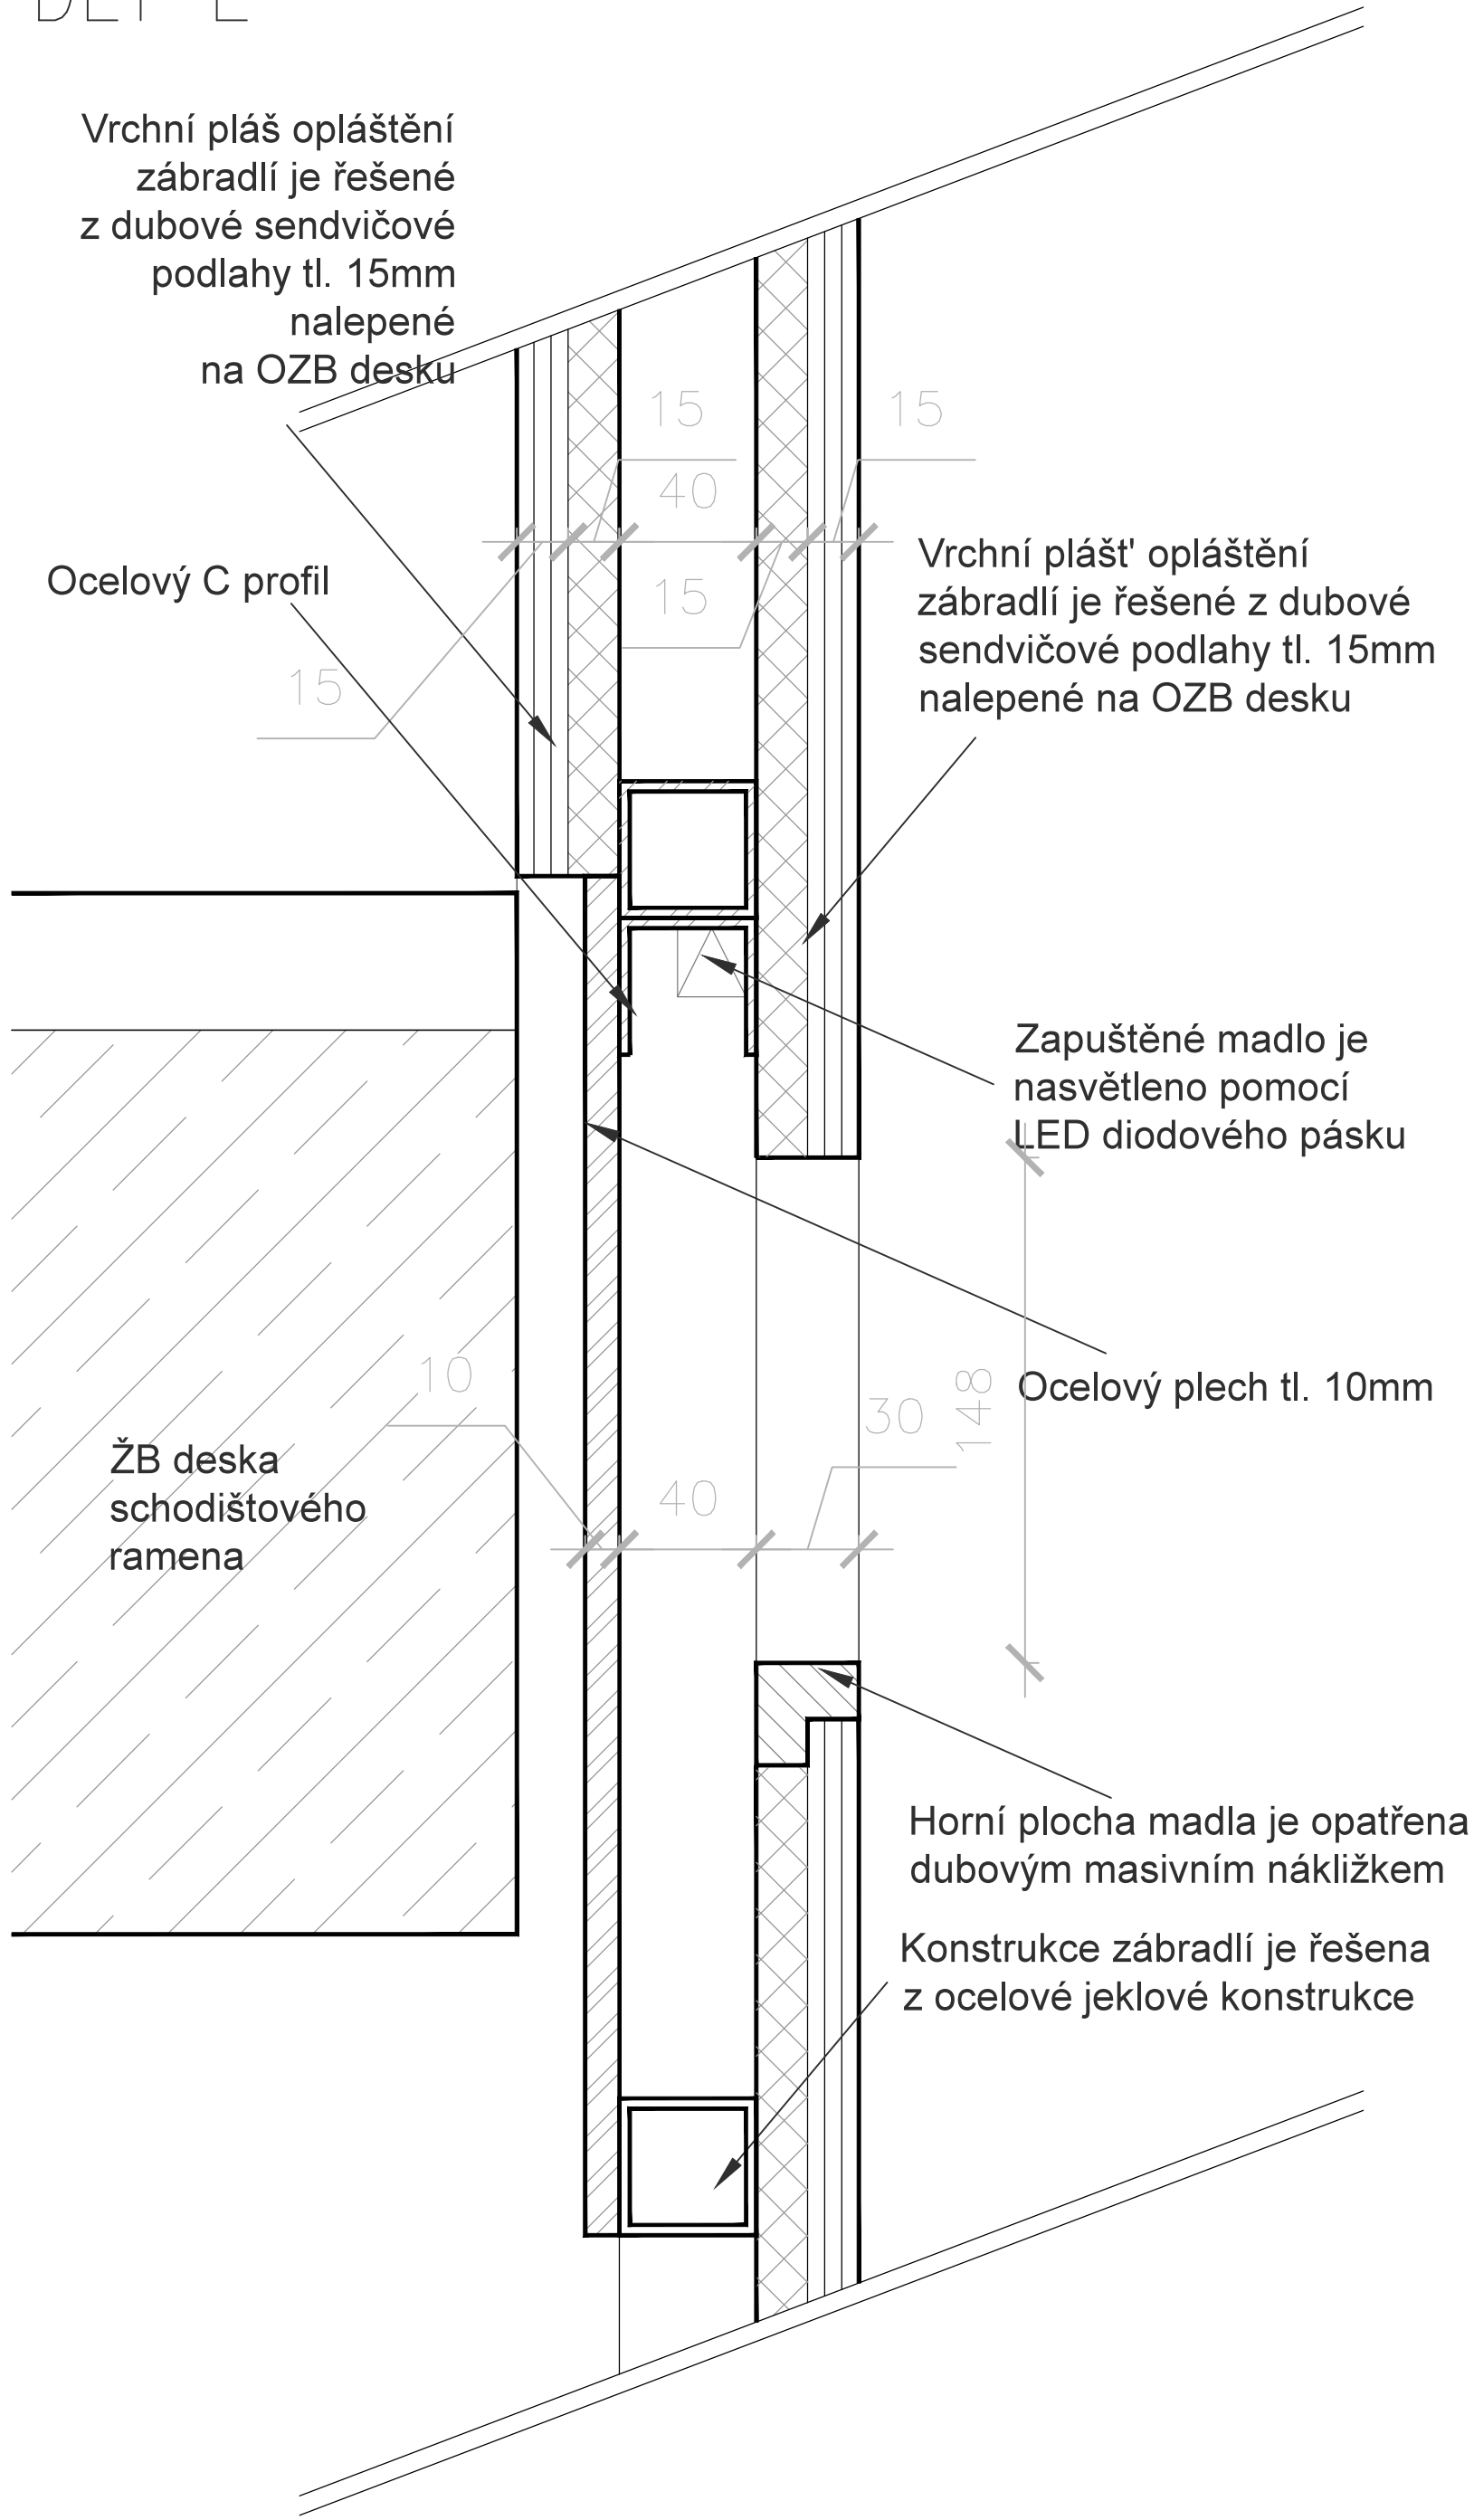

DET B

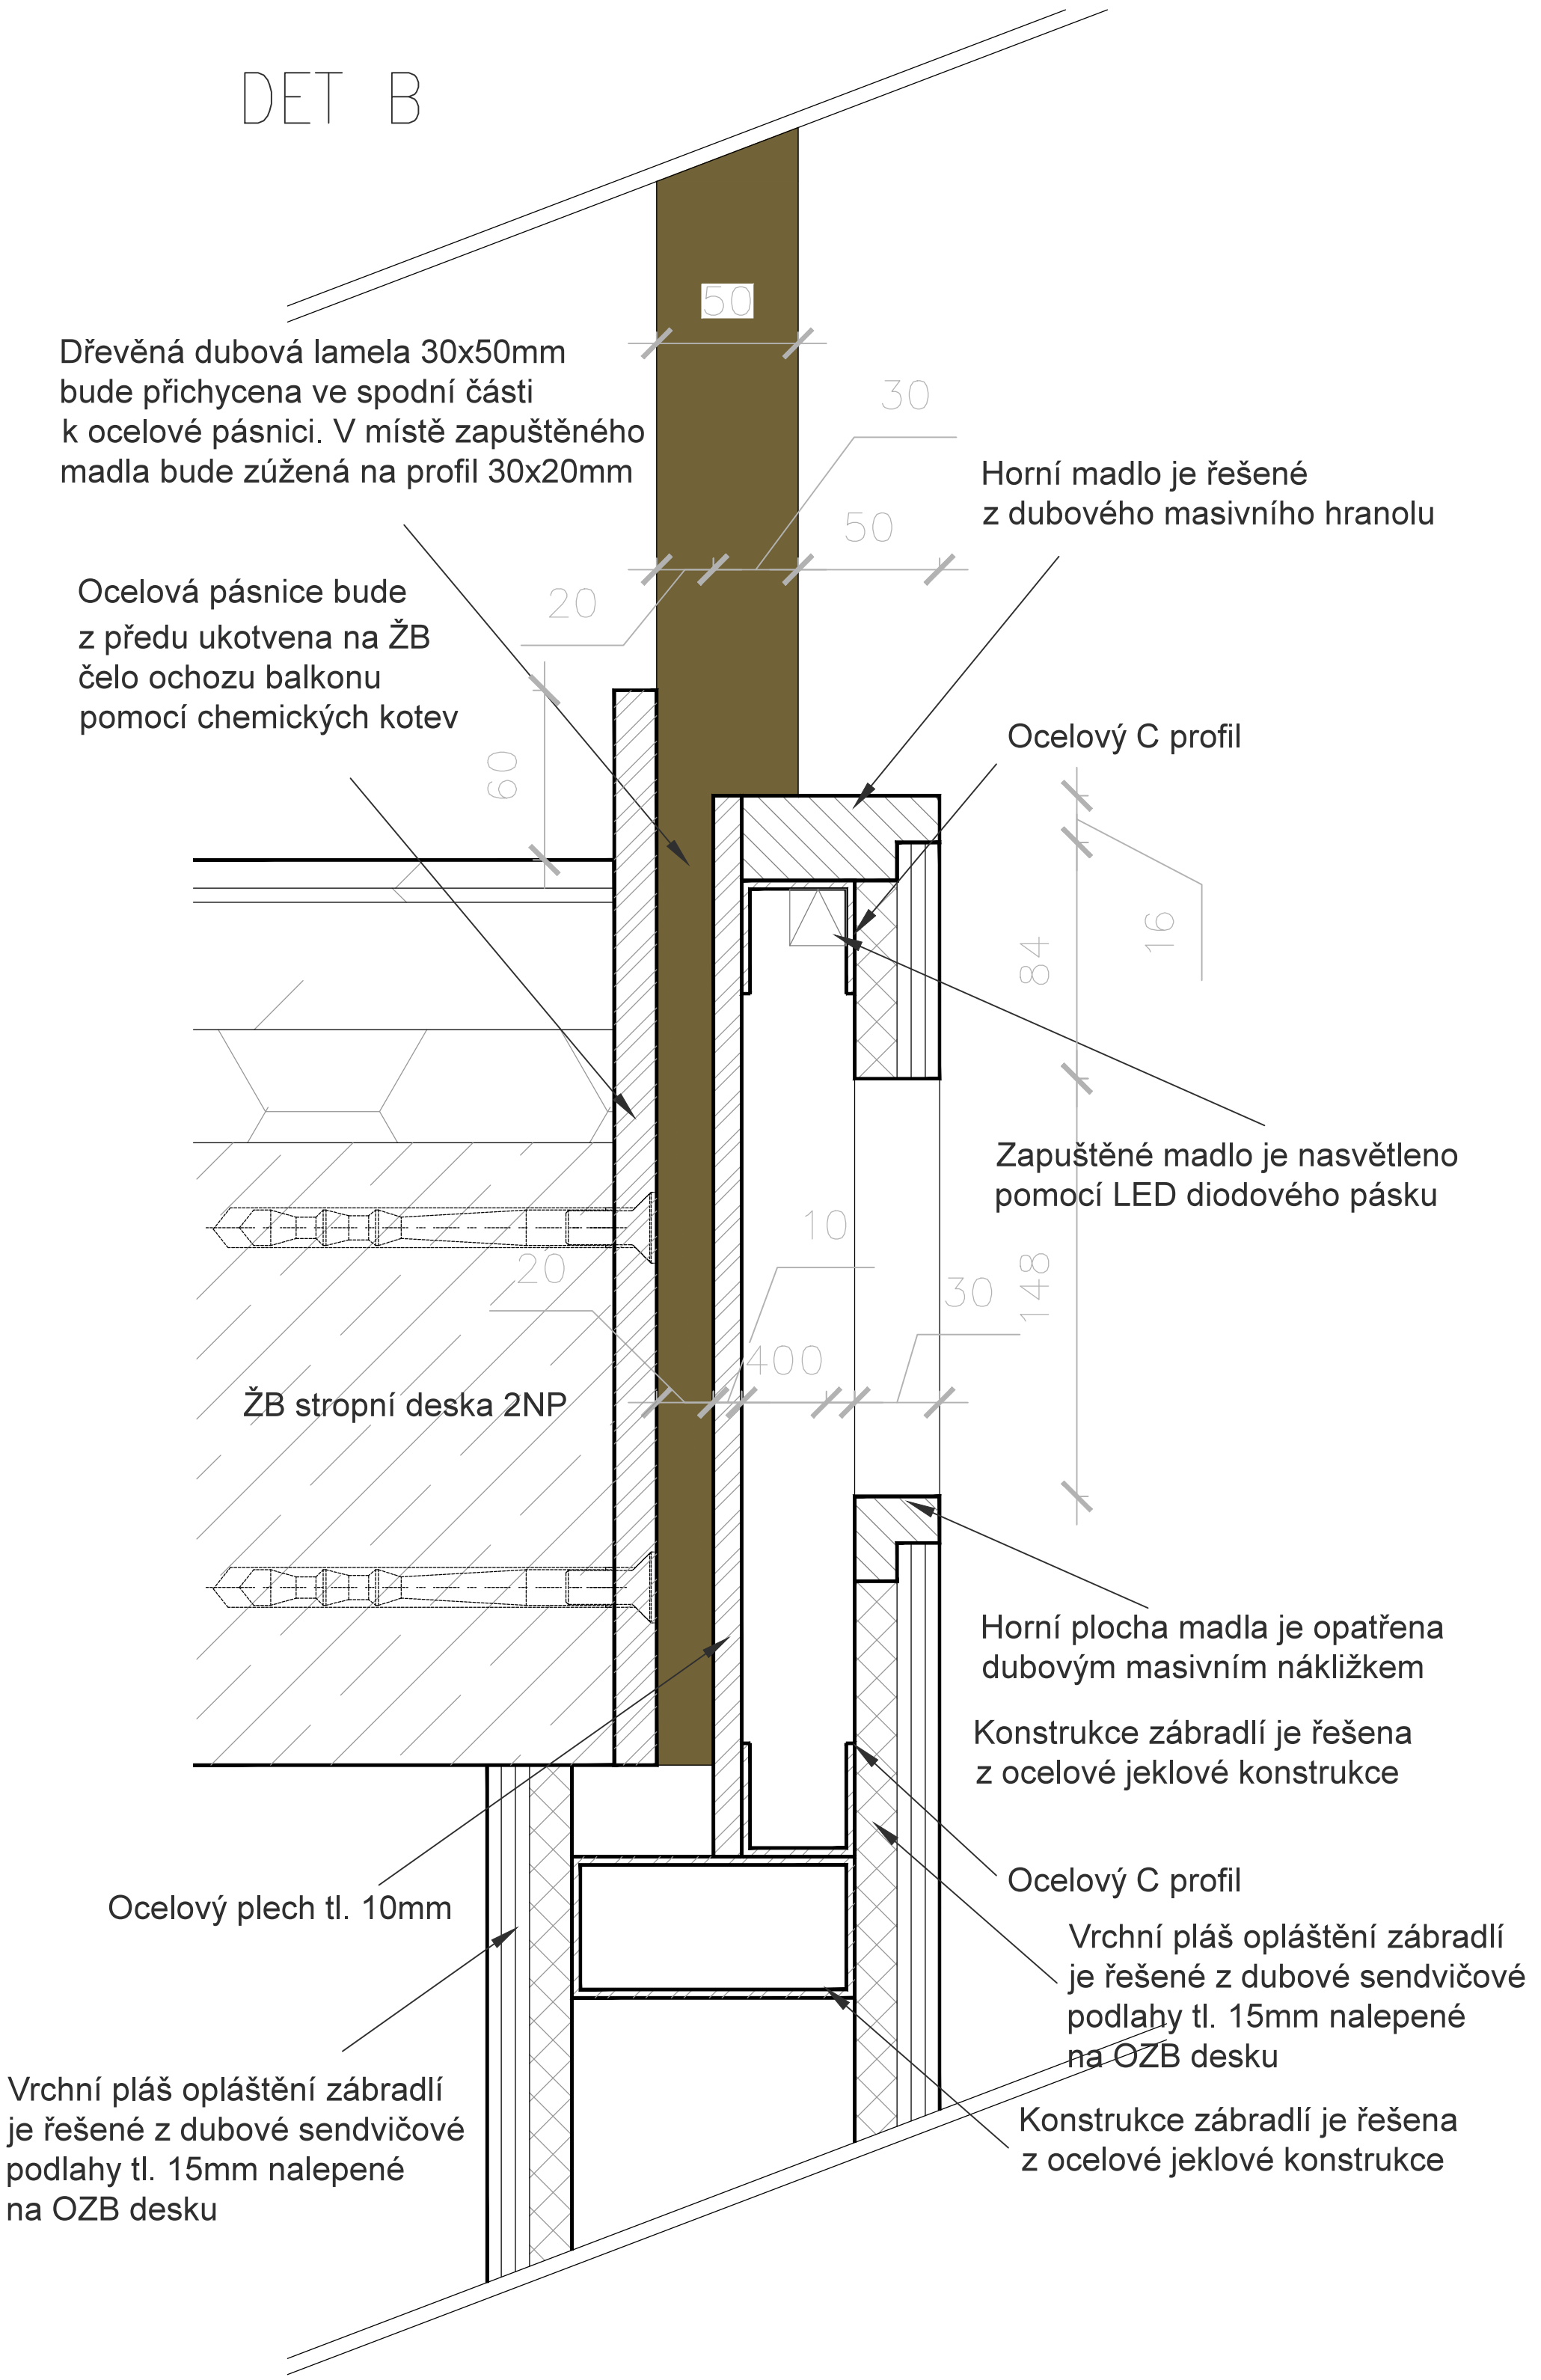


DET D

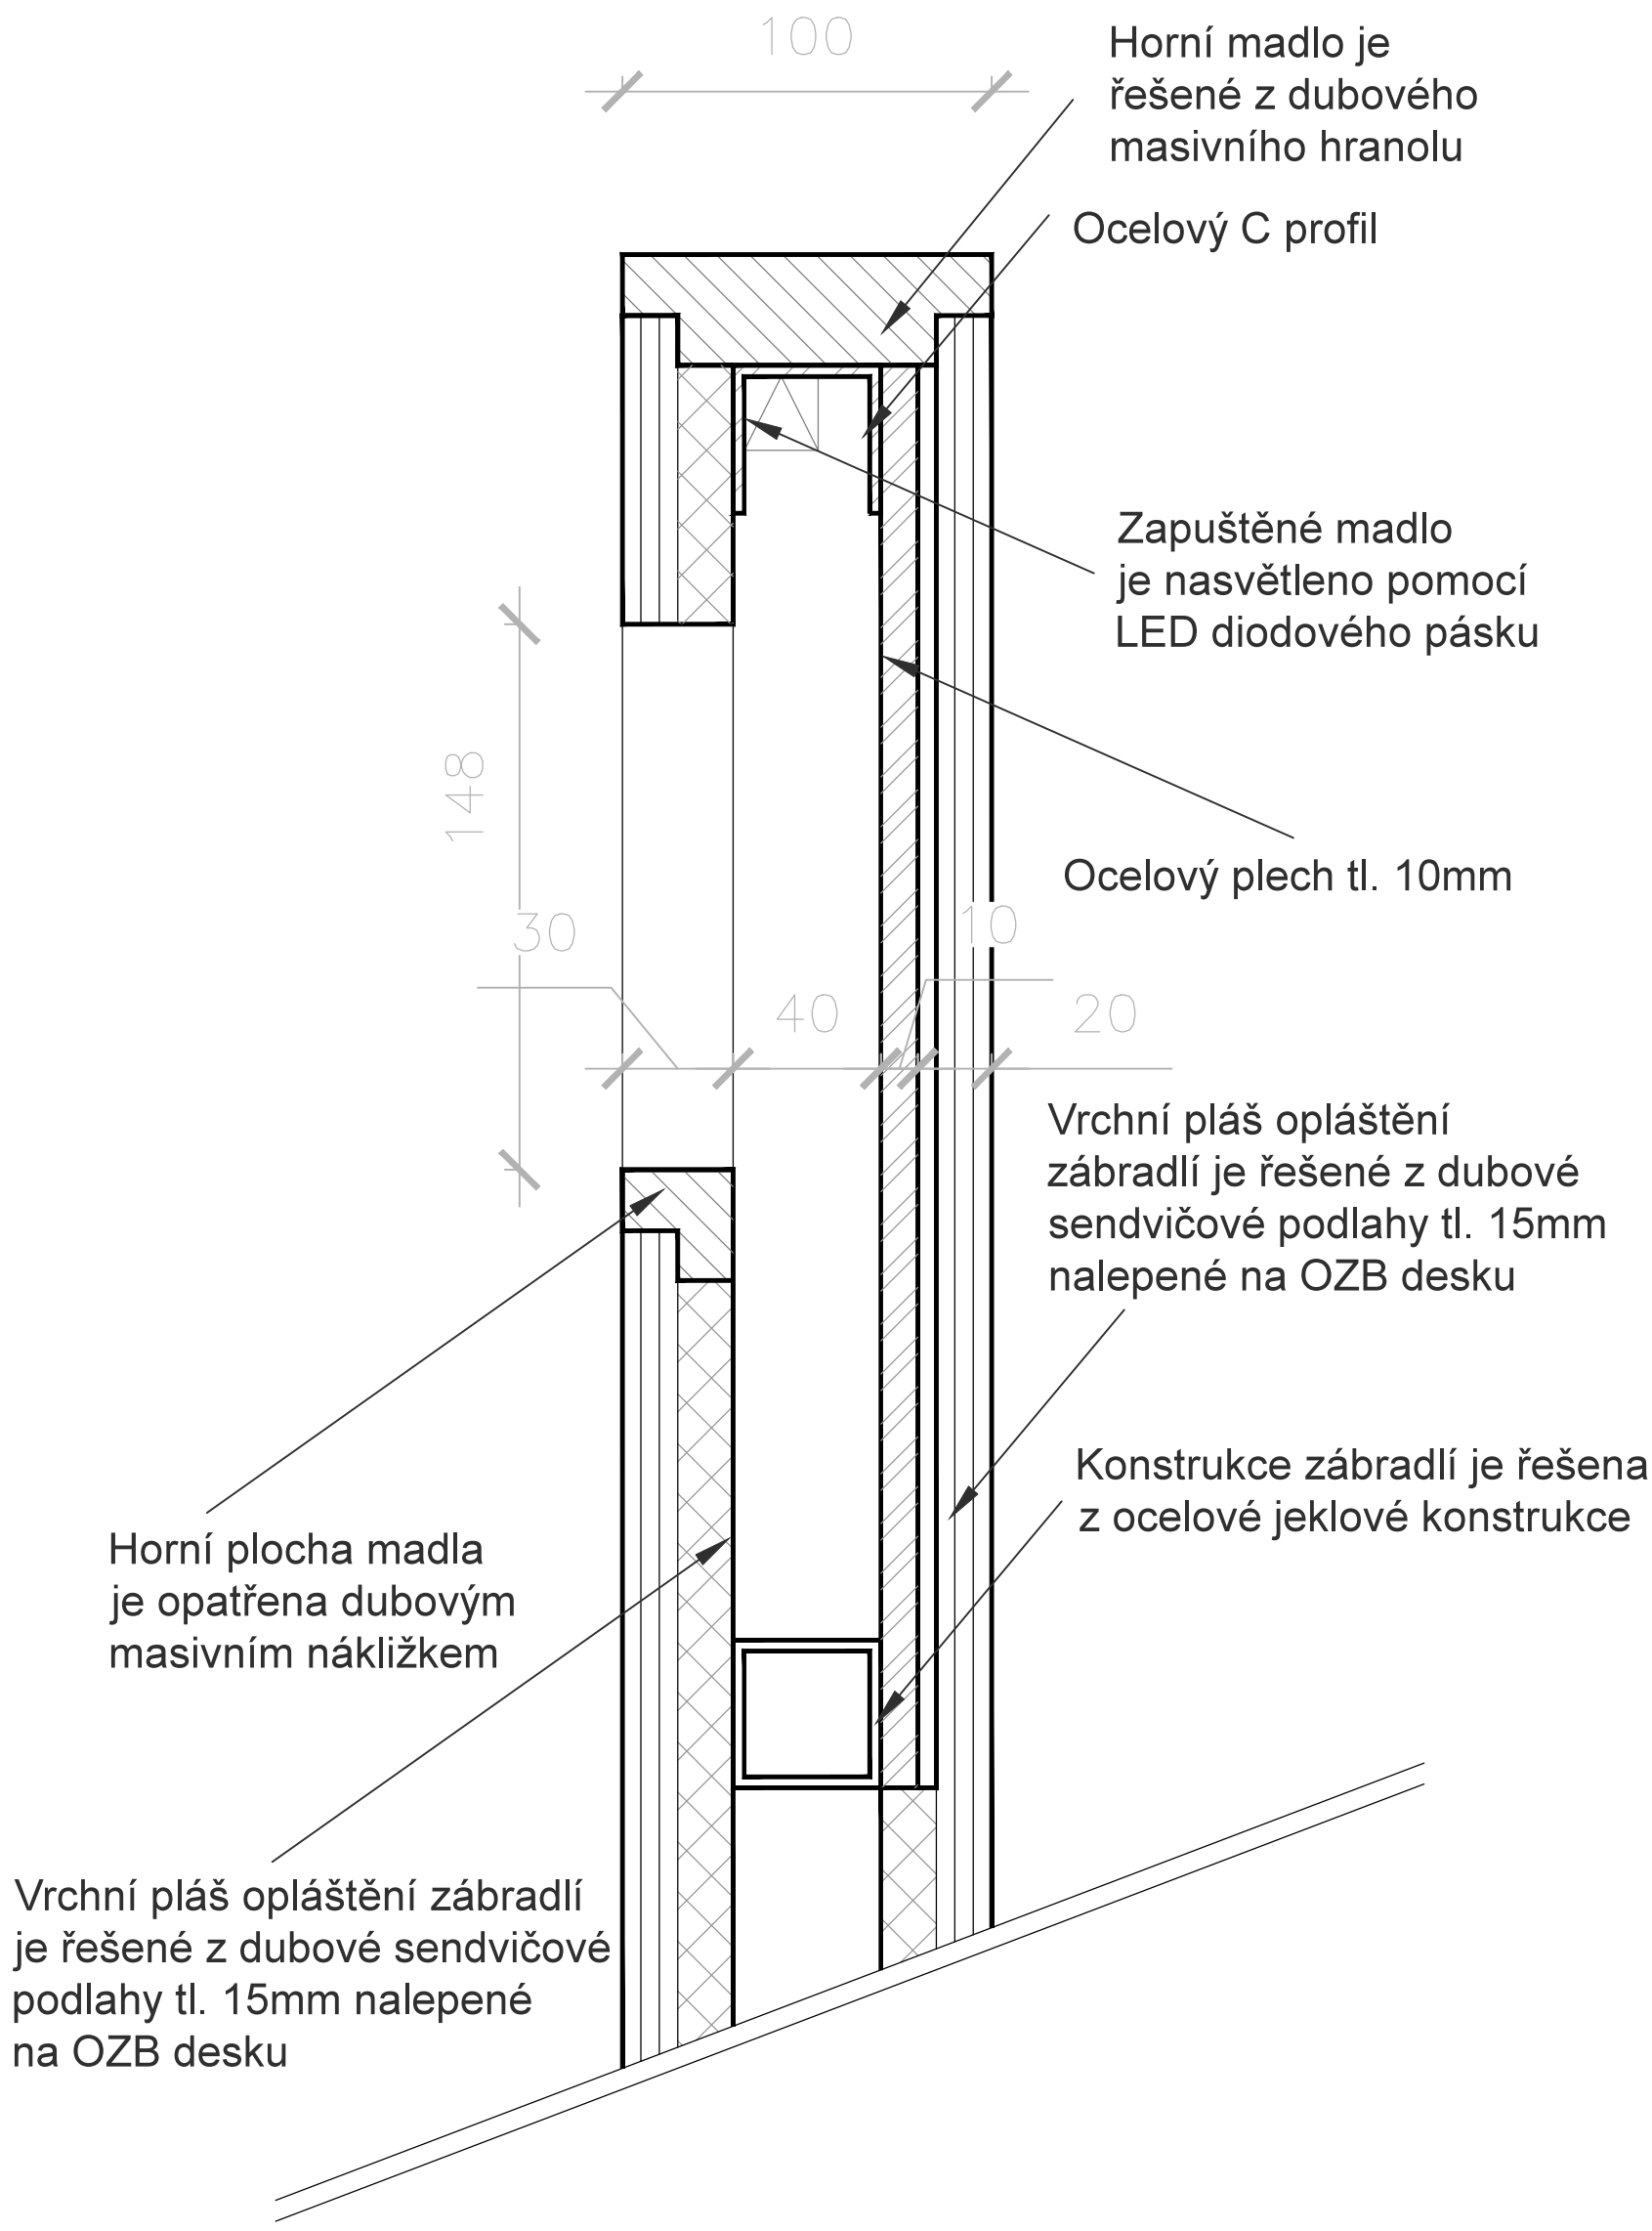


Revize:	REV_180420	Č. paré:	
Kreslil:	Ing. Radek Bláha	IO Studio, s.r.o. Opletalova 16, Praha 1 iČ: 28180275 www.iostudio.cz	
Kontroloval:	Ing. arch. Luka Krížek		
HIP:			
Místo stavby:	PEF ČZU v Praze, Kamýcká 129, Praha 6		
Investor:	ČZU v Praze, Kamýcká 129, Praha 6		
Akce:	CENTRUM EKONOMICKO–MANAŽERSKÝCH STUDII II Interiérový návrh vstupních prostor atria	Formát:	8x A4
		Datum:	04/2018
		Stupeň:	STUDIE
		Měřítko:	1:2
Část:	A.1 – Architektonické a stavebně technické řešení	Část PD	A.1.2
Výkres:	Výkres mobilie	Č. výkresu	T23–07
T23 Opláštění hlavního schodiště			

DET A

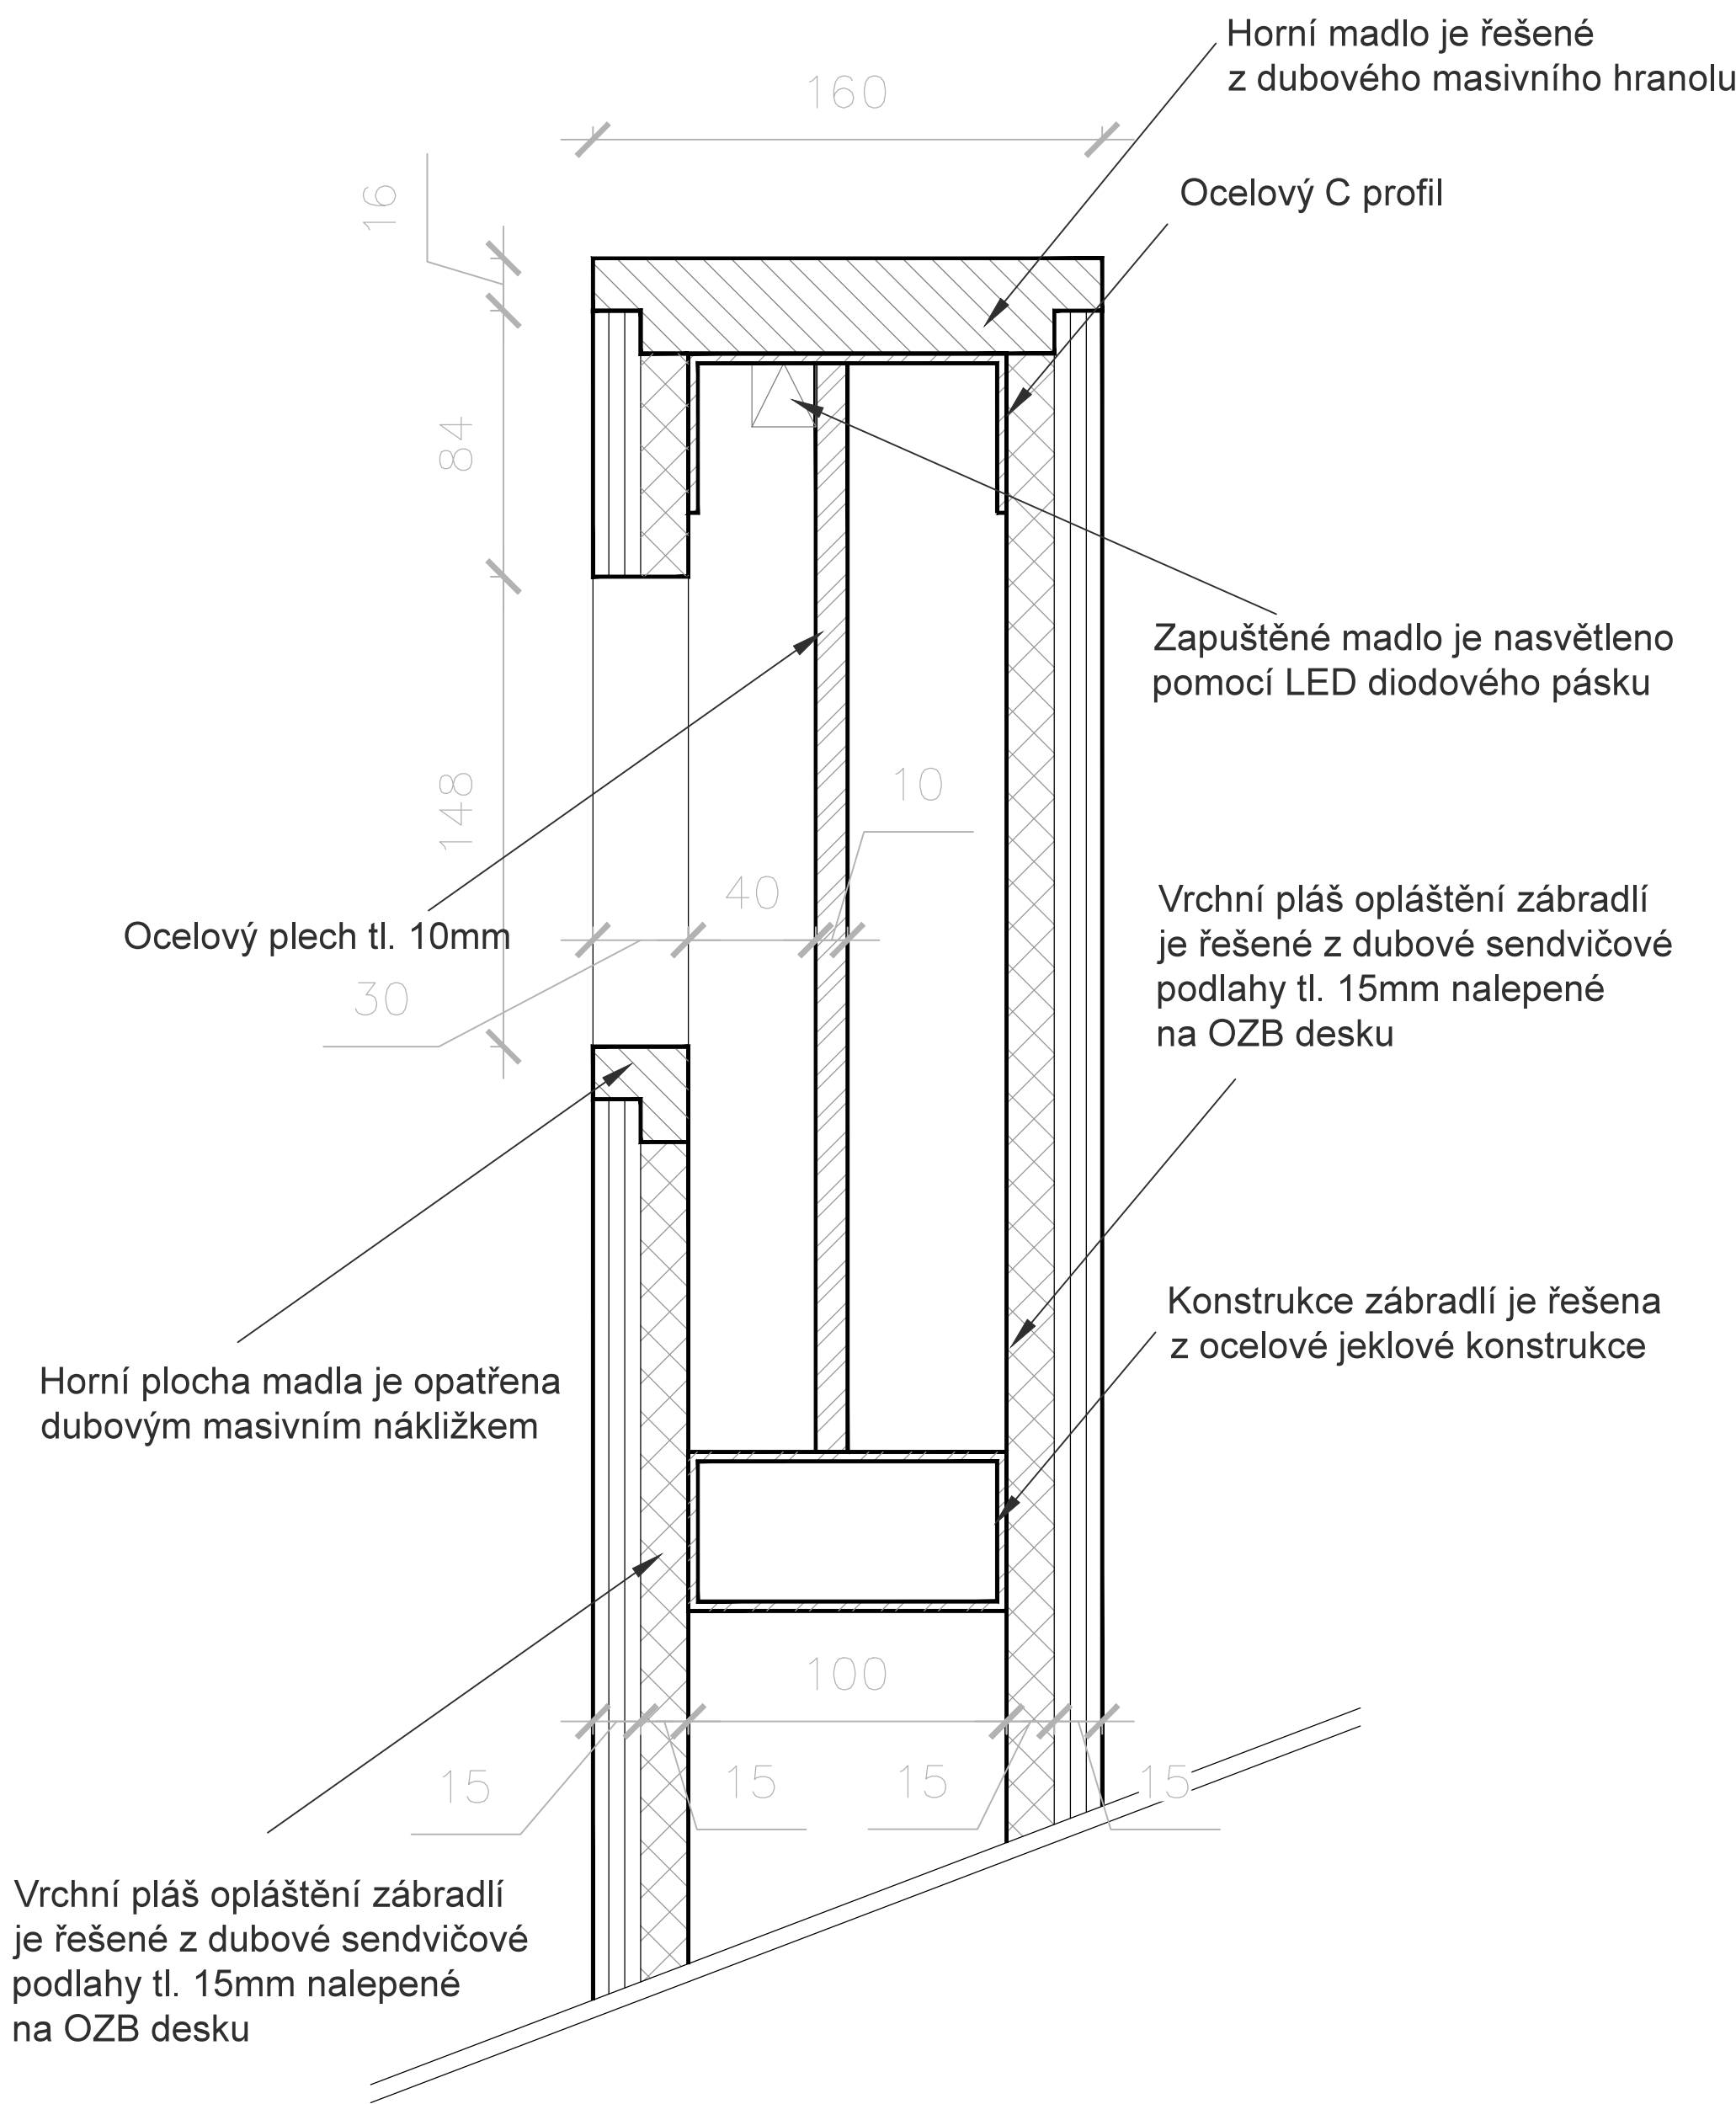


DET C

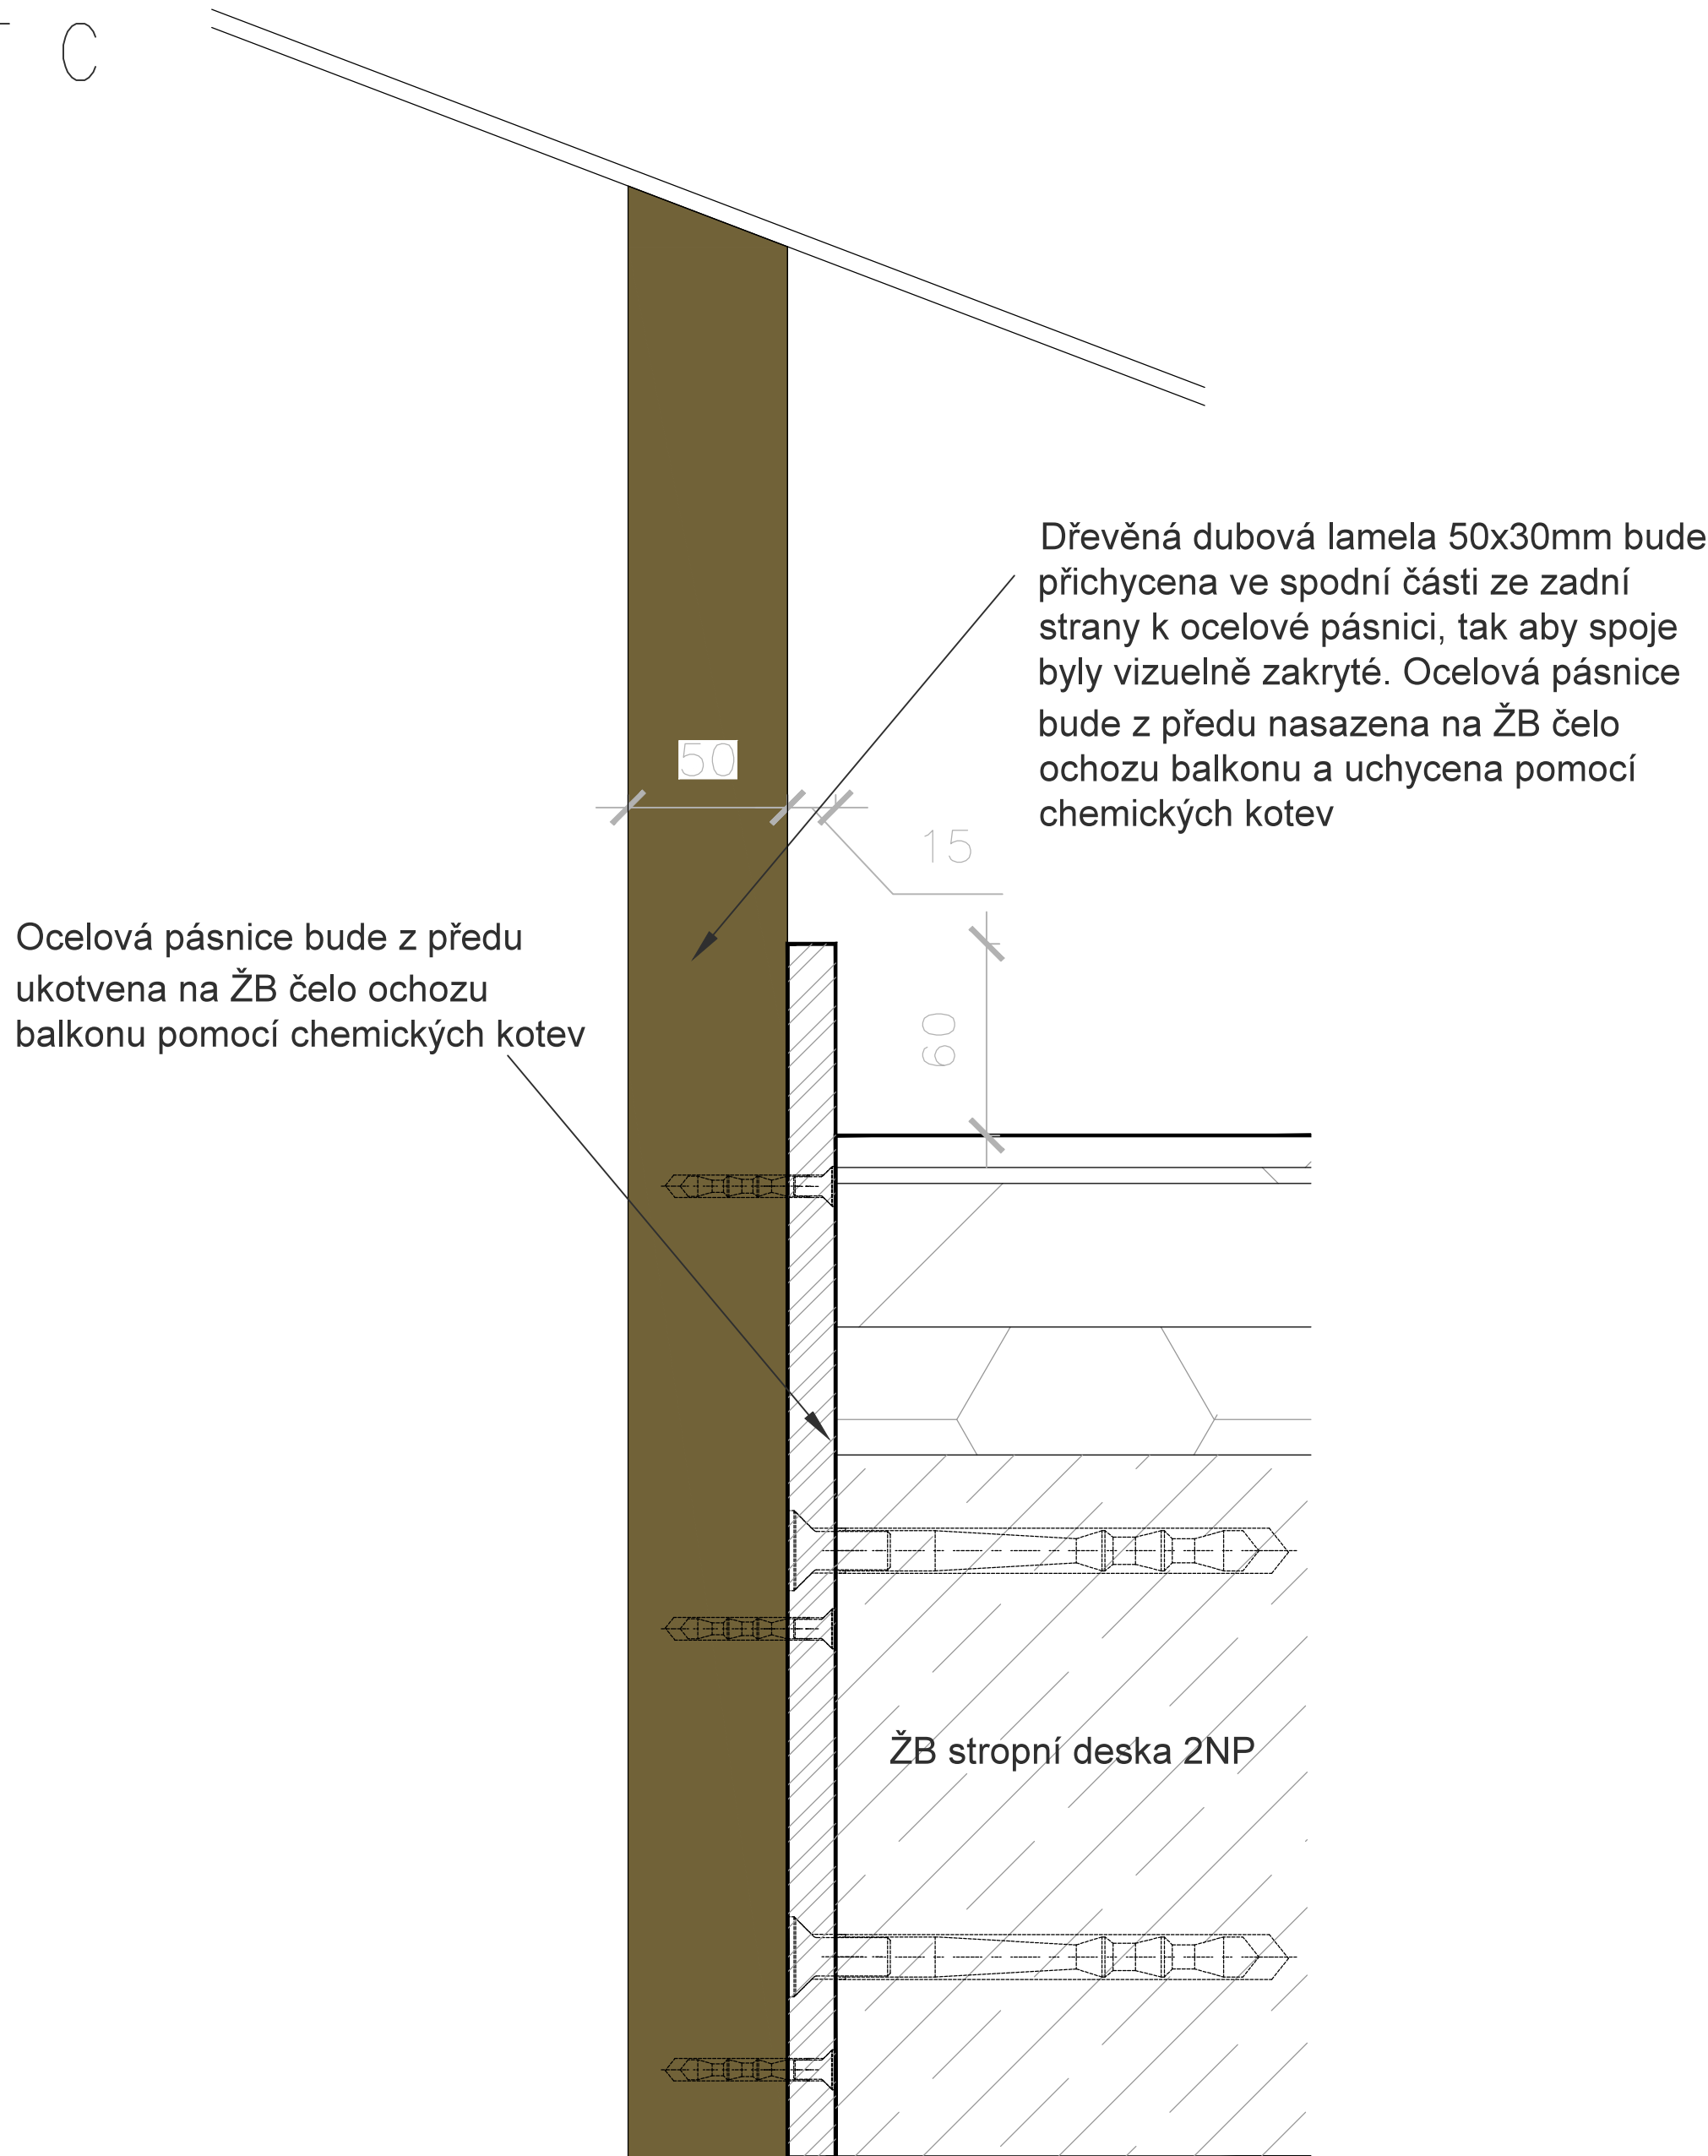


Revize:	REV_180420	Č. paré:	
Kreslil:	Ing. Radek Bláha	IO Studio, s.r.o. Opletalova 16, Praha 1 iČ: 28180275 www.iostudio.cz	
Kontroloval:	Ing. arch. Luka Krížek		
HIP:			
Místo stavby:	PEF ČZU v Praze, Kamýcká 129, Praha 6		
Investor:	ČZU v Praze, Kamýcká 129, Praha 6		
Akce:	CENTRUM EKONOMICKO—MANAŽERSKÝCH STUDIÍ II Interiérový návrh vstupních prostor atria	Formát:	Bx A4
		Datum:	04/2018
		Stupeň:	STUDIE
Část:	A.1 – Architektonické a stavebně technické řešení	Měřítko:	1:2
Výkres:	Výkres mobiláře	Část PD	A.1.2
T23 Opláštění hlavního schodiště		Č. výkresu	T23—08

PŘEDNÍ POHLED


POZNÁMKA: Záměčnické kovové prvky budou ošetřeny komaxitovou barvou s jemnou strukturou RAL 9011.
Povrchové úpravy všech materiálu budou předmětem vzorování. Konstrukční řešení řeší výrobce. Před výrobou e nutné prostor zaměřit. Před zahájením výroby dodavatel zpracuje a předloží dílenskou dokumentaci k odsouhlasení.

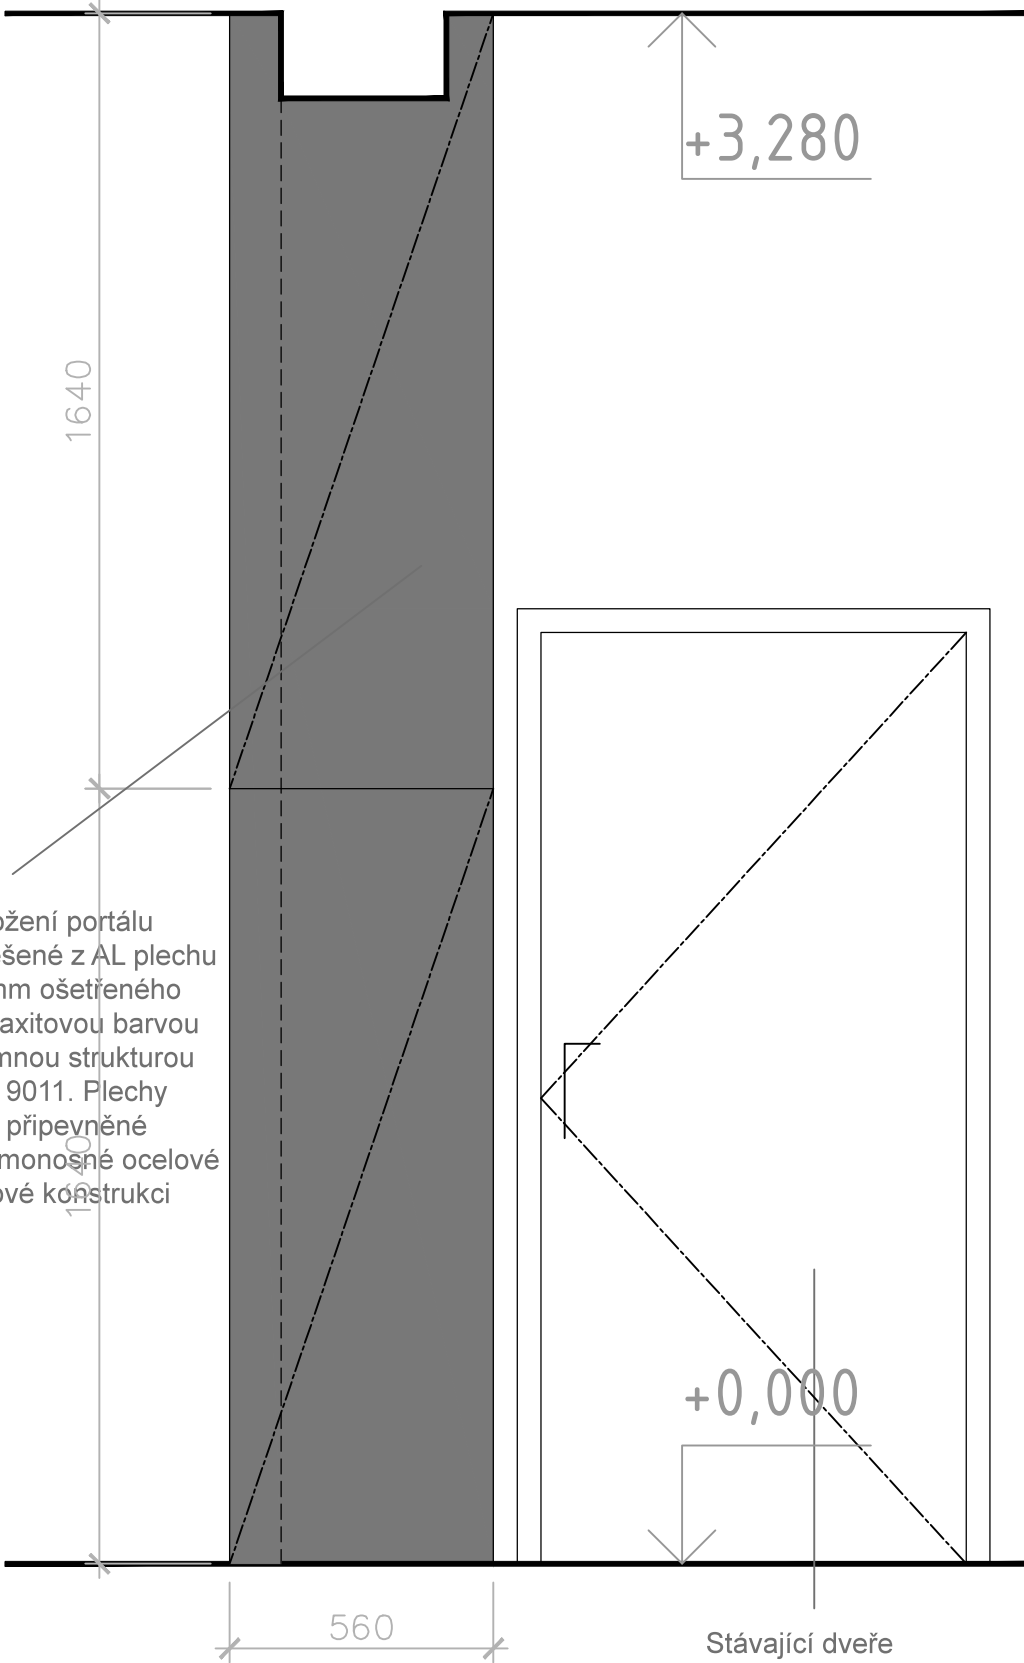


BOČNÍ POHLED

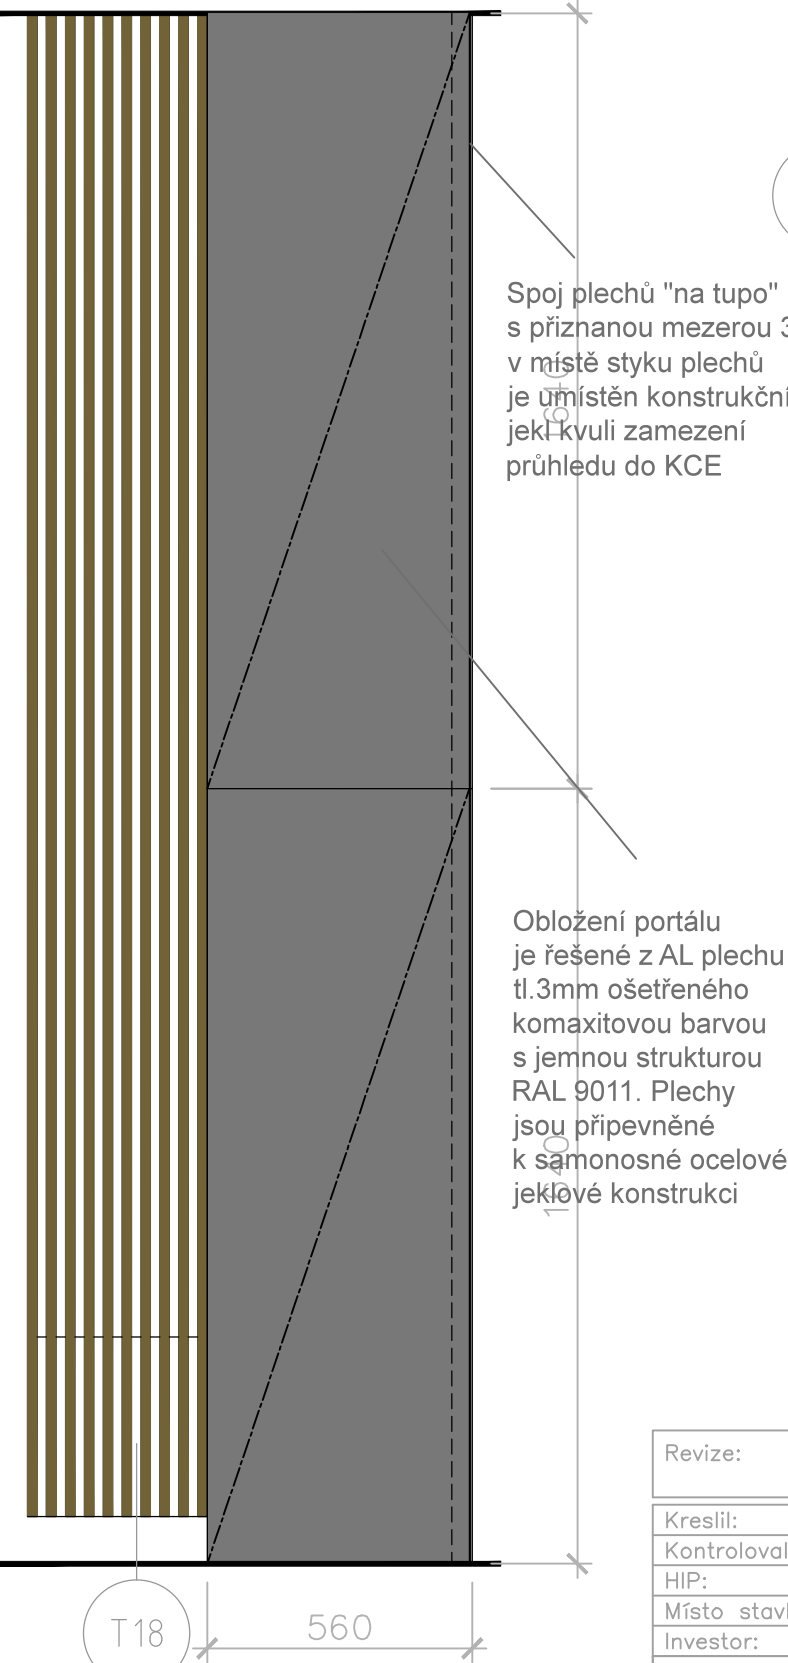

PŮDORYS

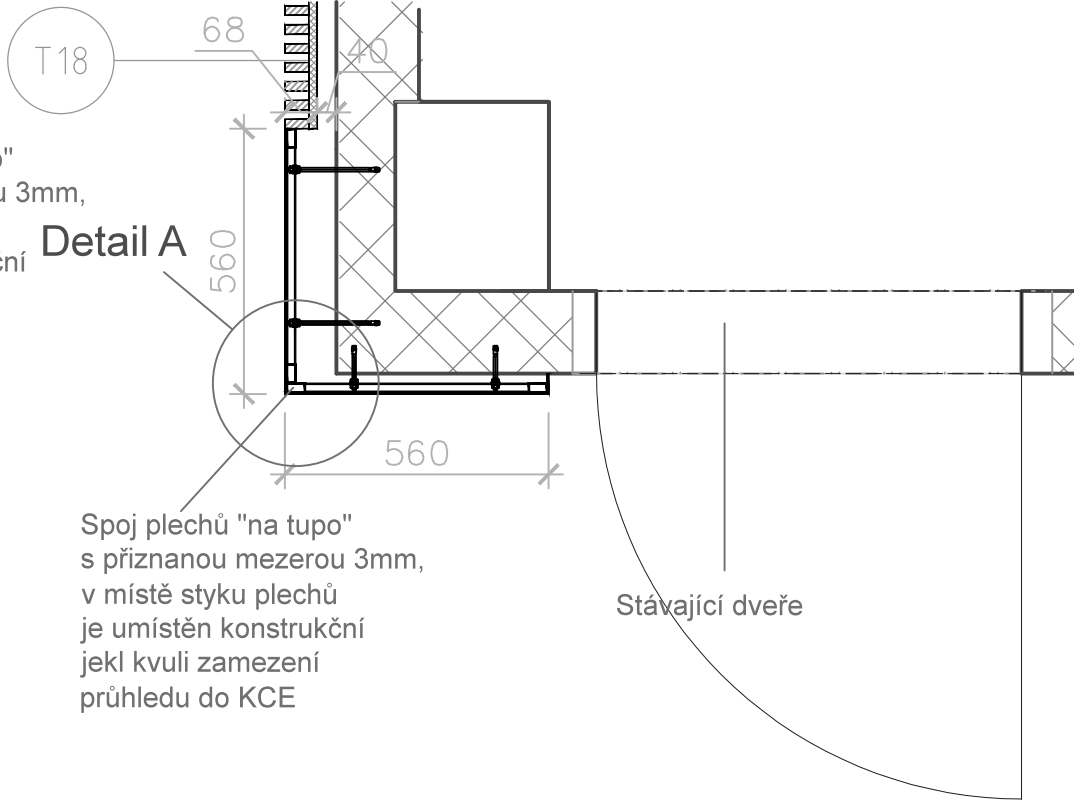

Revize:	REV_180420	Č. paré:
Kreslil:	Ing. Radek Bláha	IO Studio, s.r.o. Opletalova 16, Praha 1 IČ: 28180275 www.iostudio.cz
Kontroloval:	Ing. arch. Luka Křížek	
HIP:	—	
Místo stavby:	PEF ČZU v Praze, Kamýcká 129, Praha 6	
Investor:	ČZU v Praze, Kamýcká 129, Praha 6	
Akce:	CENTRUM EKONOMICKO—MANAŽERSKÝCH STUDIÍ II Interiérový návrh vstupních prostor atria	Formát: 2x A4 Datum: 04/2018 Stupeň: STUDIE
Část:	A.1 — Architektonické a stavebně technické řešení	Měřítko: 1:10
Výkres:	Výkres mobiliáře T26 Plechový vstupní portál 1NP	Část PD A.1.2 Č. výkresu T26—01

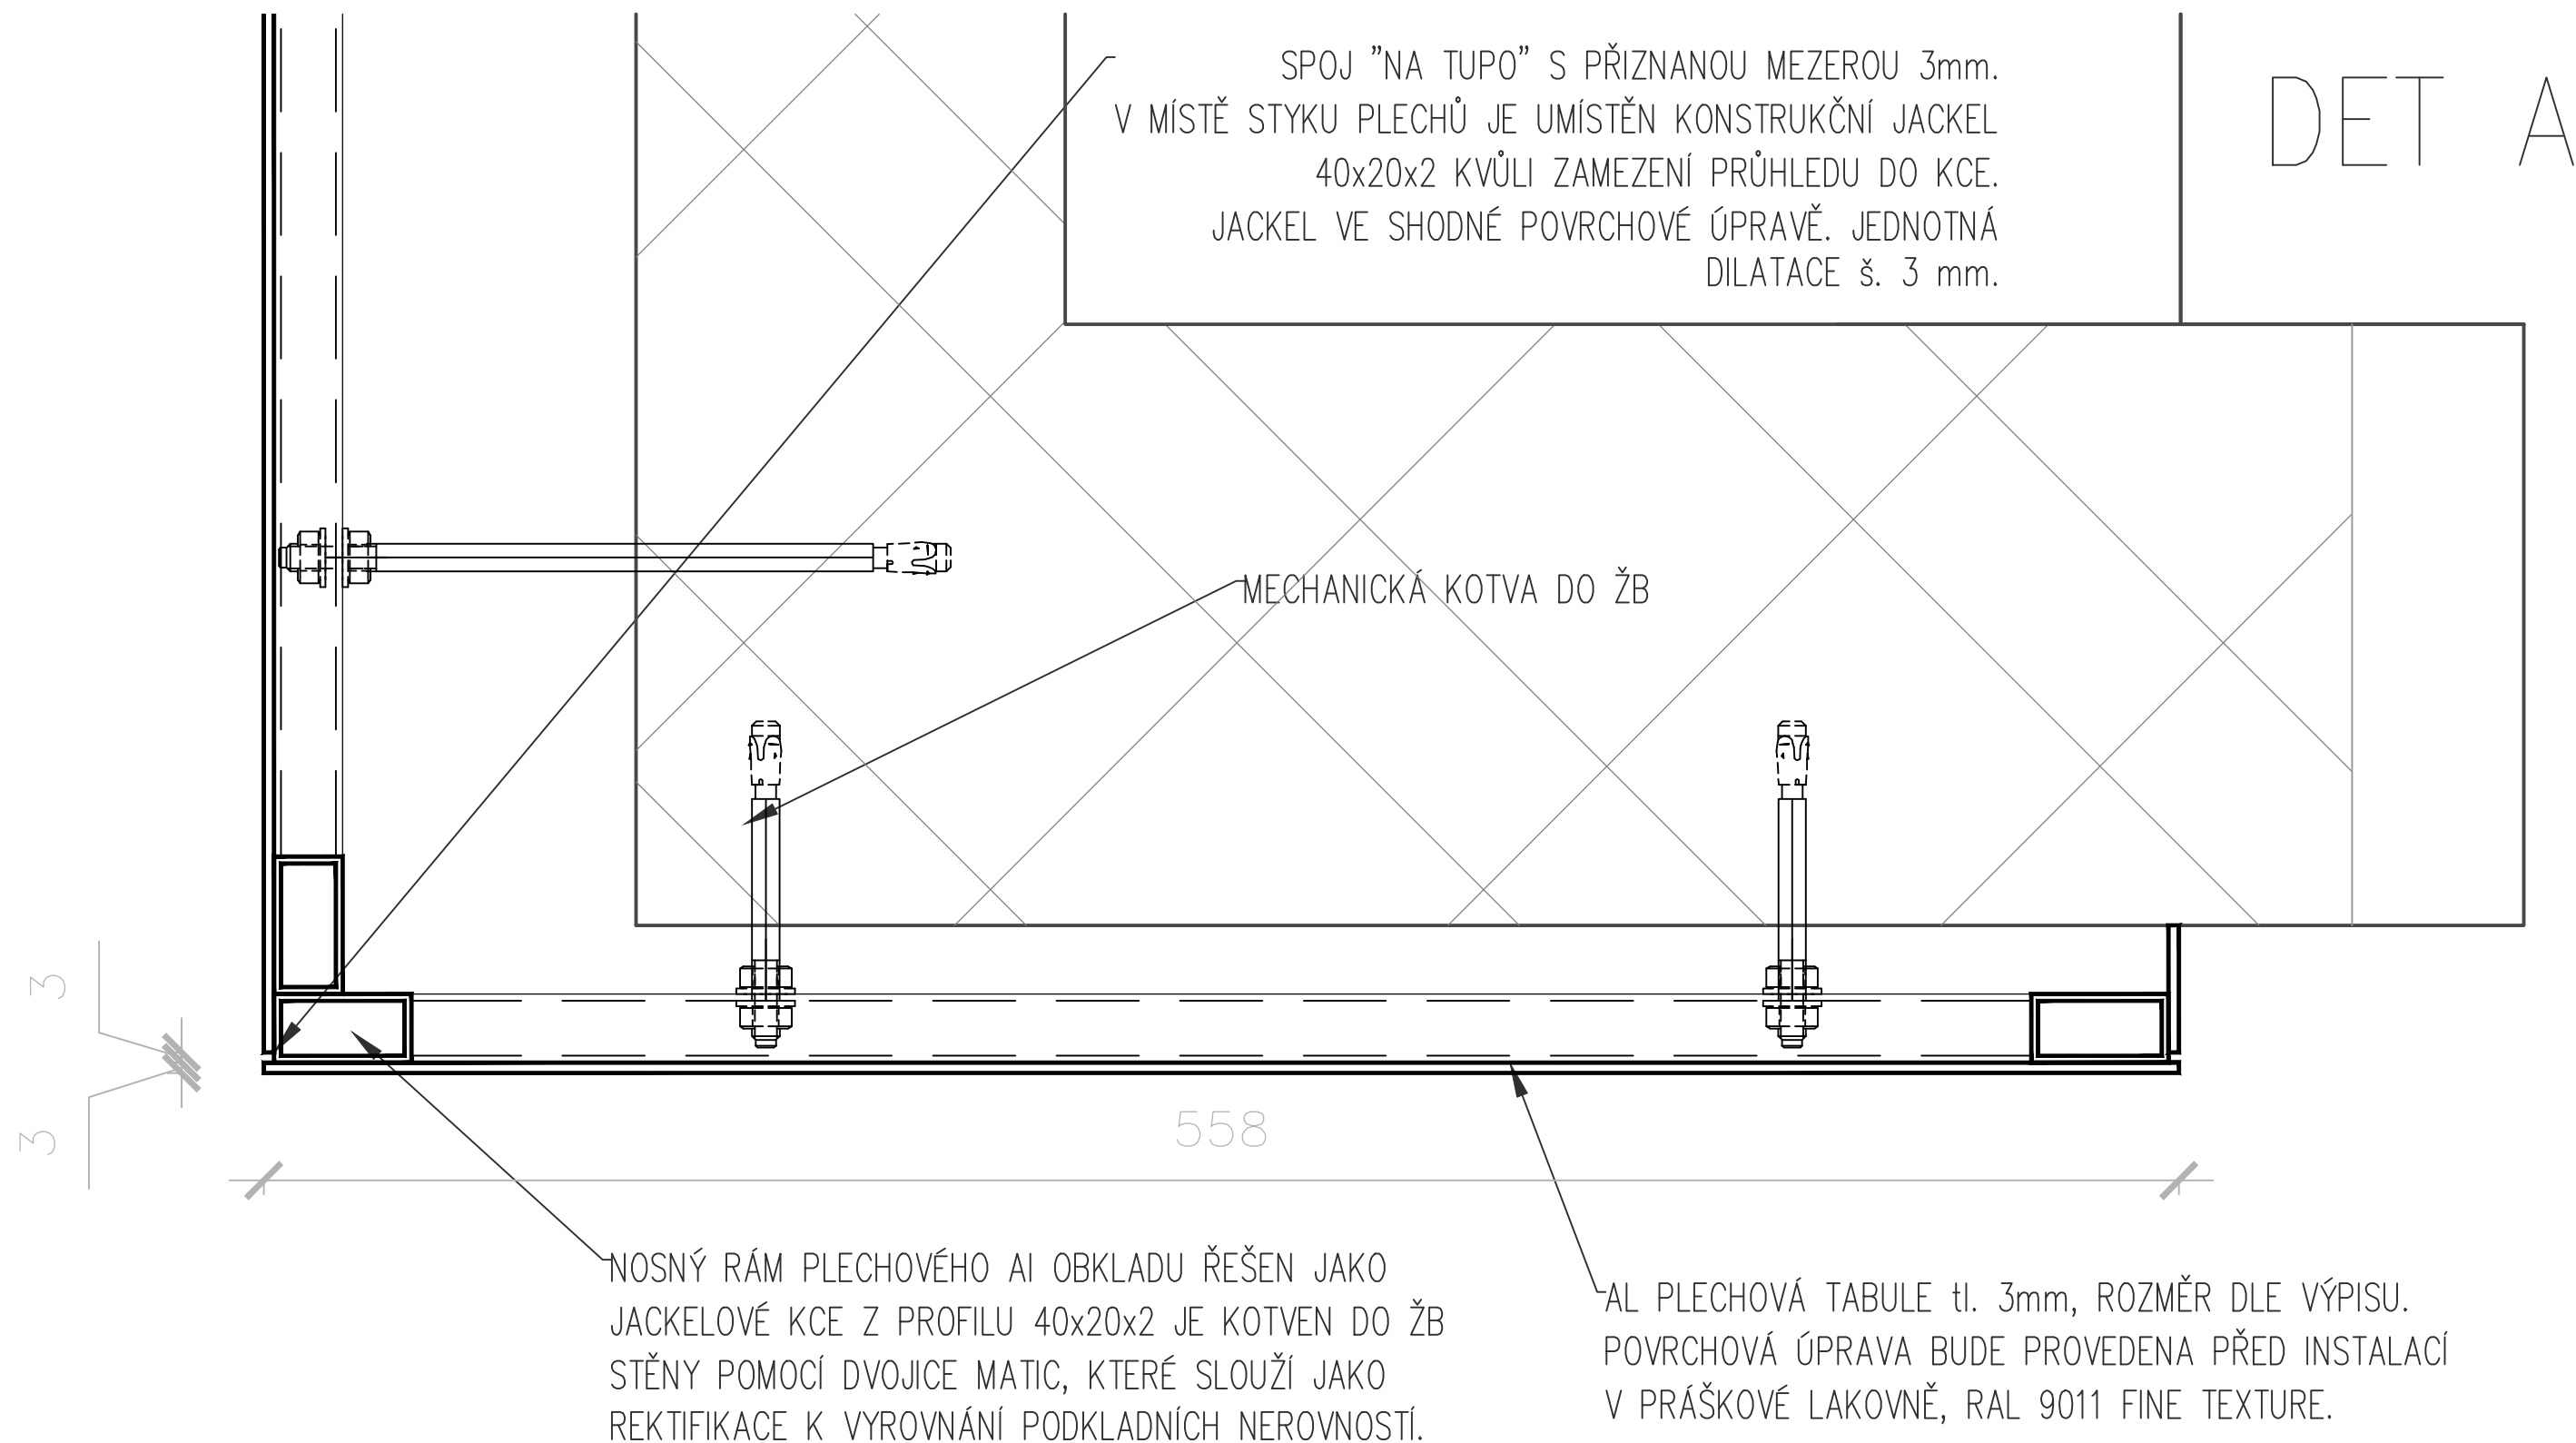


Revize:	REV_180420	Č. paré:	
Kreslil:	Ing. Radek Bláha	IO Studio, s.r.o. Opletalova 16, Praha 1 IČ: 28180275 www.iostudio.cz	
Kontroloval:	Ing. arch. Luka Křižek		
HIP:	—		
Místo stavby:	PEF ČZU v Praze, Kamýcká 129, Praha 6		
Investor:	ČZU v Praze, Kamýcká 129, Praha 6		
Akce:	CENTRUM EKONOMICKO—MANAŽERSKÝCH STUDIÍ II Interiérový návrh vstupních prostor atria	Formát:	2x A4
Část:	A.1 — Architektonické a stavebně technické řešení	Datum:	04/2018
		Stupeň:	STUDIE
Výkres:	Výkres mobiliáře T26 Plechový vstupní portál 1NP	Měřítko:	1: 2
		Část PD	A.1.2
		Č. výkresu	T26—02


PŘEDNÍ POHLED

BOČNÍ POHLED

POZNÁMKA: Záměrné kovové prvky budou ošetřeny komaxitovou barvou s jemnou strukturou RAL 9011. Povrchové úpravy všech materiálů budou předmětem vzorování. Konstrukční řešení řeší výrobce. Před výrobou e nutné prostor zaměřit. Před zahájením výroby dodavatel zpracuje a předloží dílenskou dokumentaci k odsouhlasení.

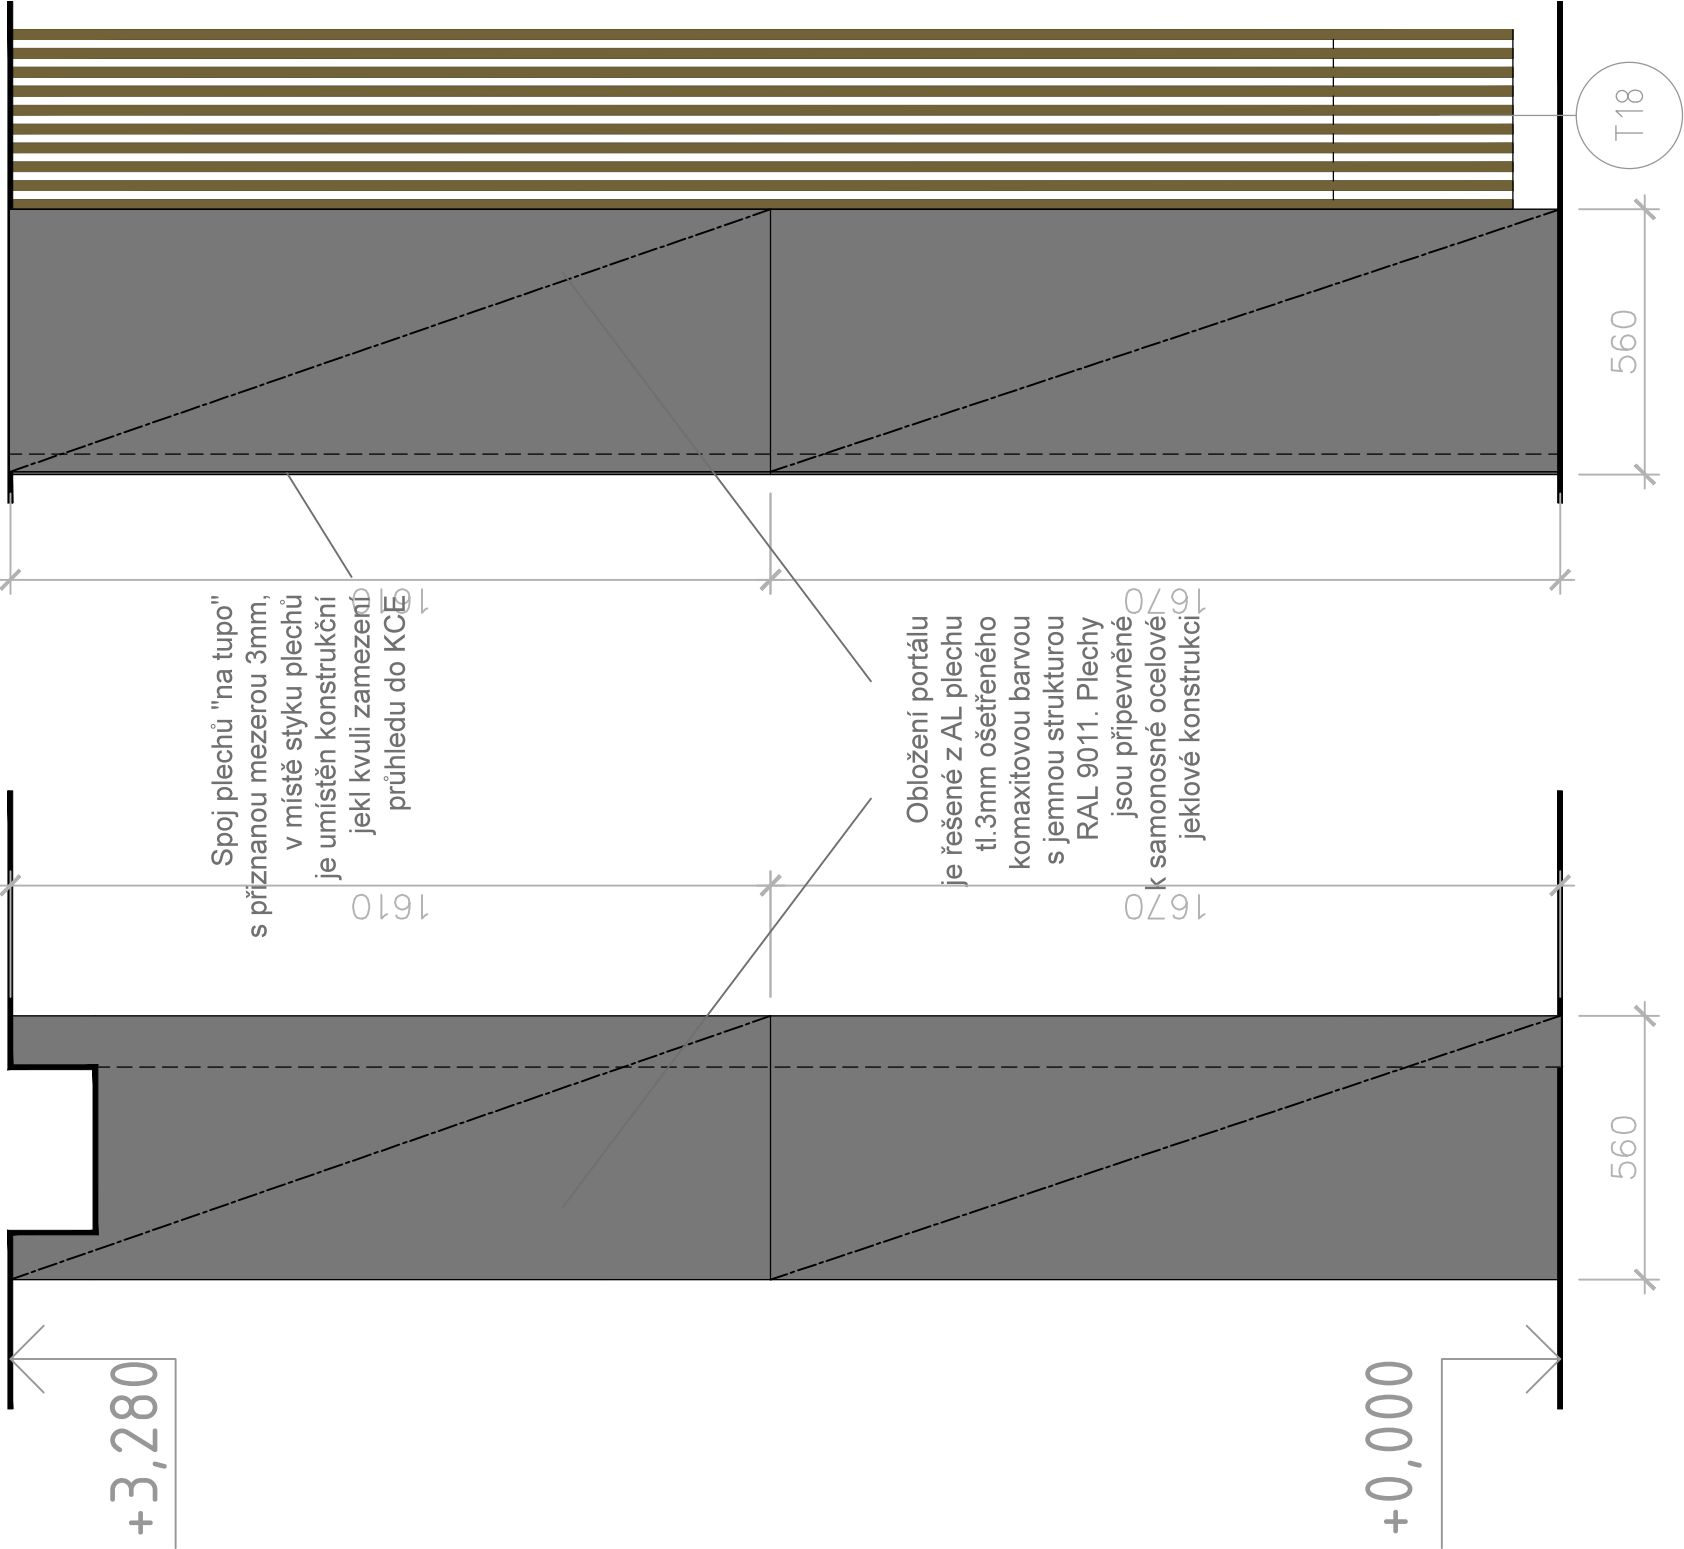

PŮDORYS

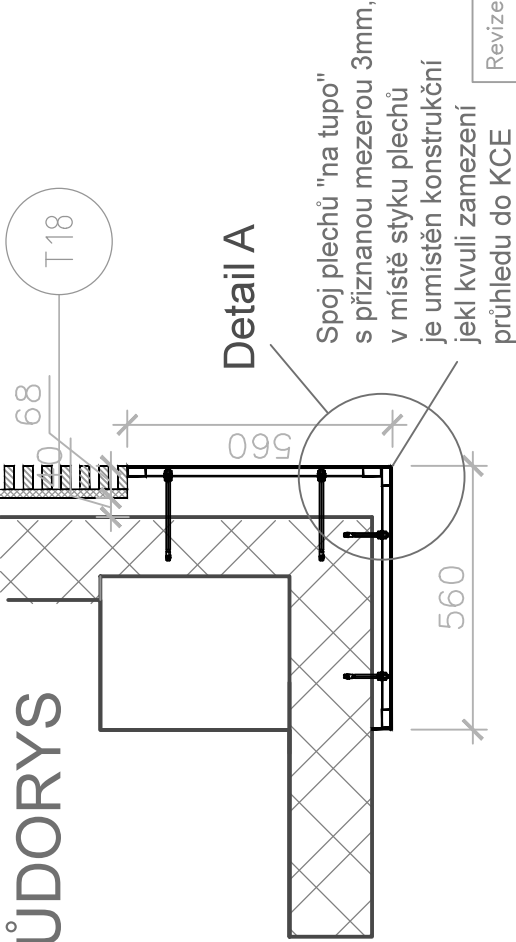


Revize:	REV_180420	Č. paré:
Kreslil:	Ing. Radek Bláha	IO Studio, s.r.o. Opletalova 16, Praha 1 IČ: 28180275 www.iostudio.cz
Kontroloval:	Ing. arch. Luka Křižek	
HIP:	–	
Místo stavby:	PEF ČZU v Praze, Kamýcká 129, Praha 6	Formát: 2x A4
Investor:	ČZU v Praze, Kamýcká 129, Praha 6	Datum: 04/2018
Akce:	CENTRUM EKONOMICKO–MANAŽERSKÝCH STUDII II Interiérový návrh vstupních prostor atria	Stupeň: STUDIE
Část:	A.1 – Architektonické a stavebně technické řešení	Měřítko: 1:10
Výkres:	Výkres mobiliáře	Část PD A.1.2
	T26 Plechový vstupní portál 1NP	Č. výkresu T26–03


PŘEDNÍ POHLED

BOČNÍ POHLED

POZNÁMKA: Záměrné kovové prvky budou ošetřeny komaxitovou barvou s jemnou strukturou RAL 9011. Povrchové úpravy všech materiálů budou předmětem vzorování. Konstrukční řešení řeší výrobce. Před výrobou e nutné prostor zaměřit. Před zahájením výroby dodavatel zpracuje a předloží dílenskou dokumentaci k odsouhlasení.

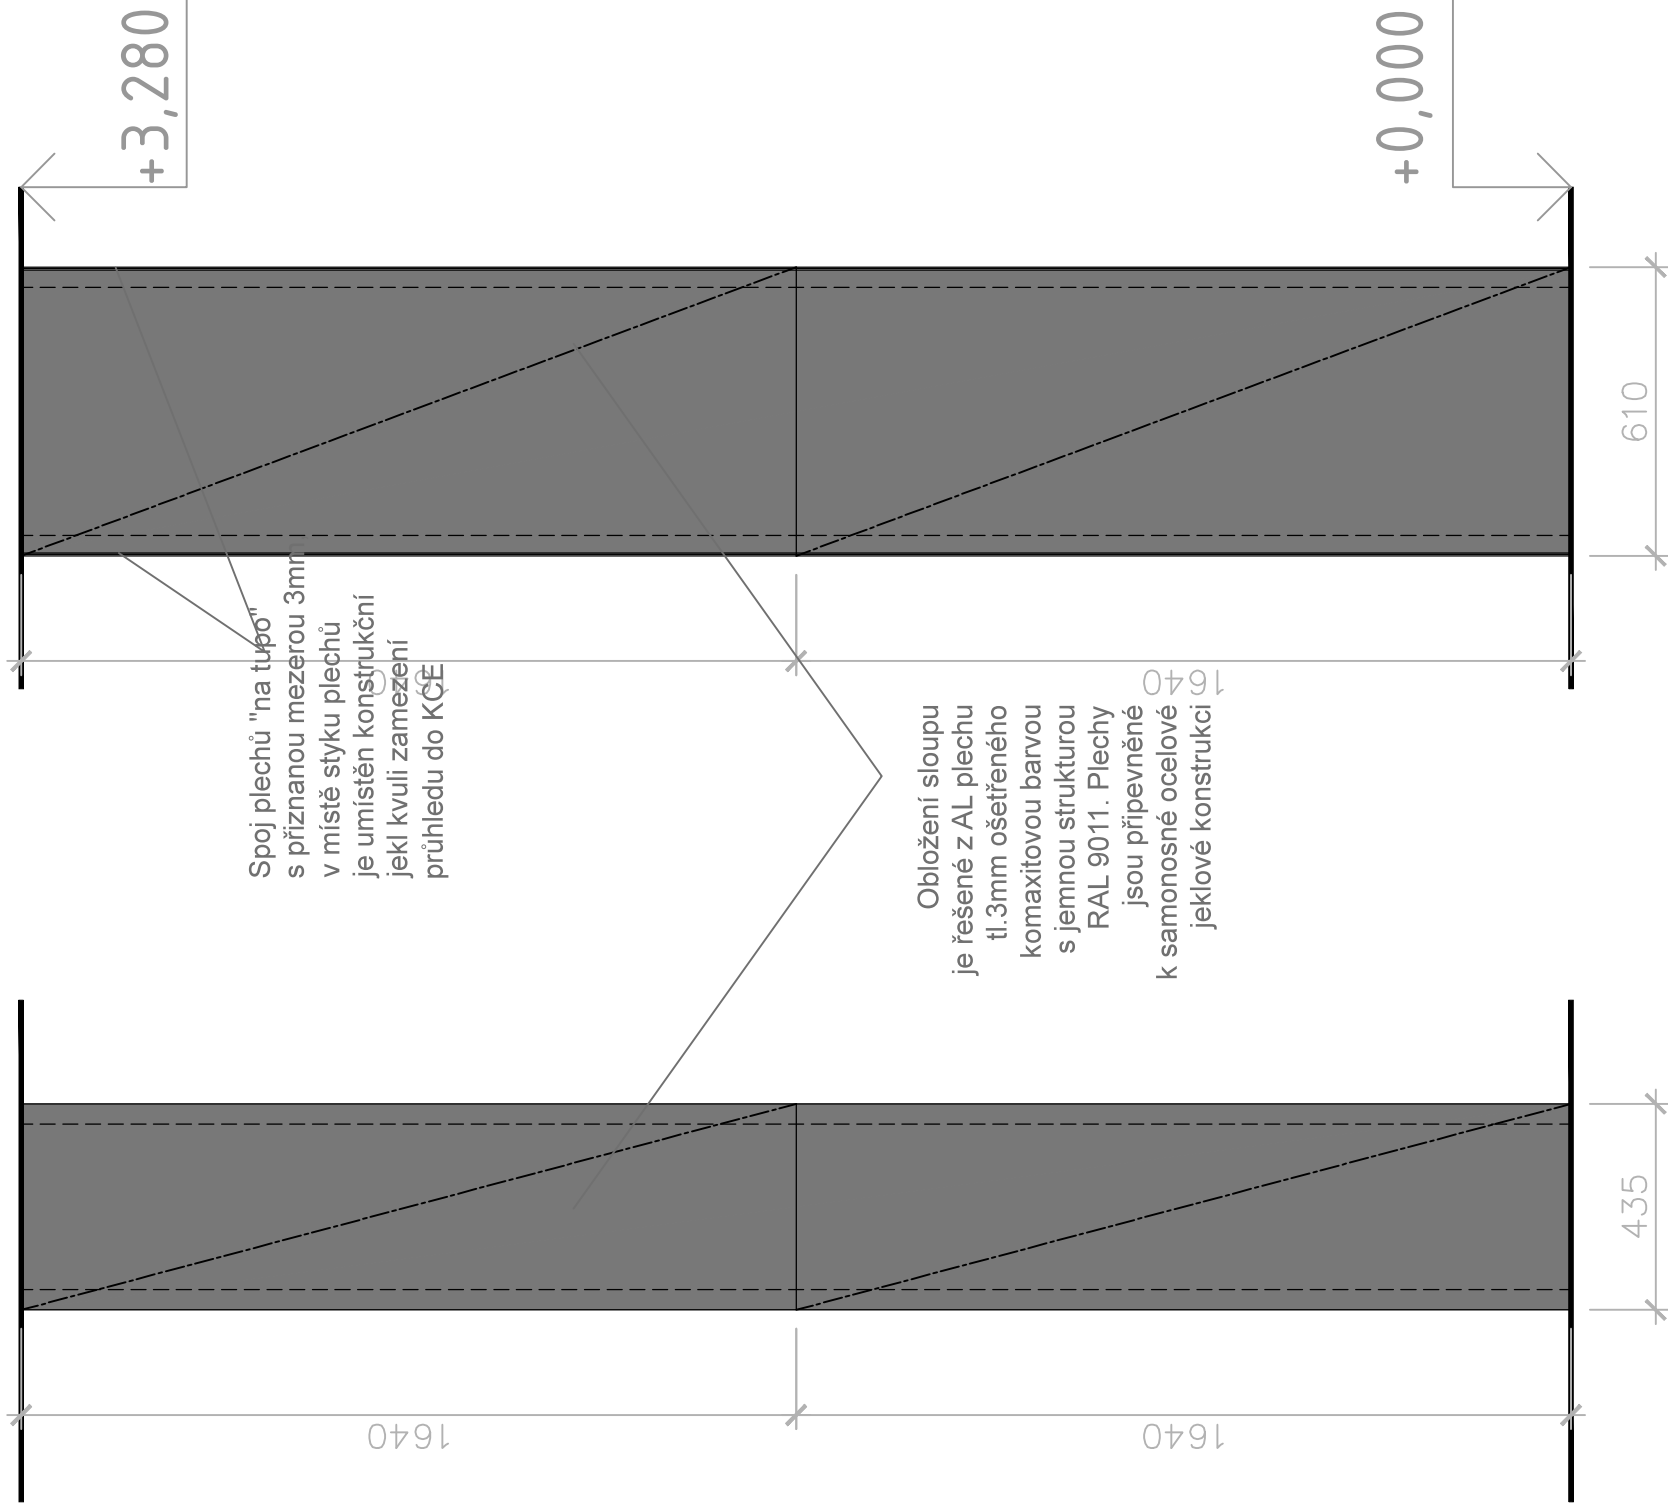

PŮDORYS

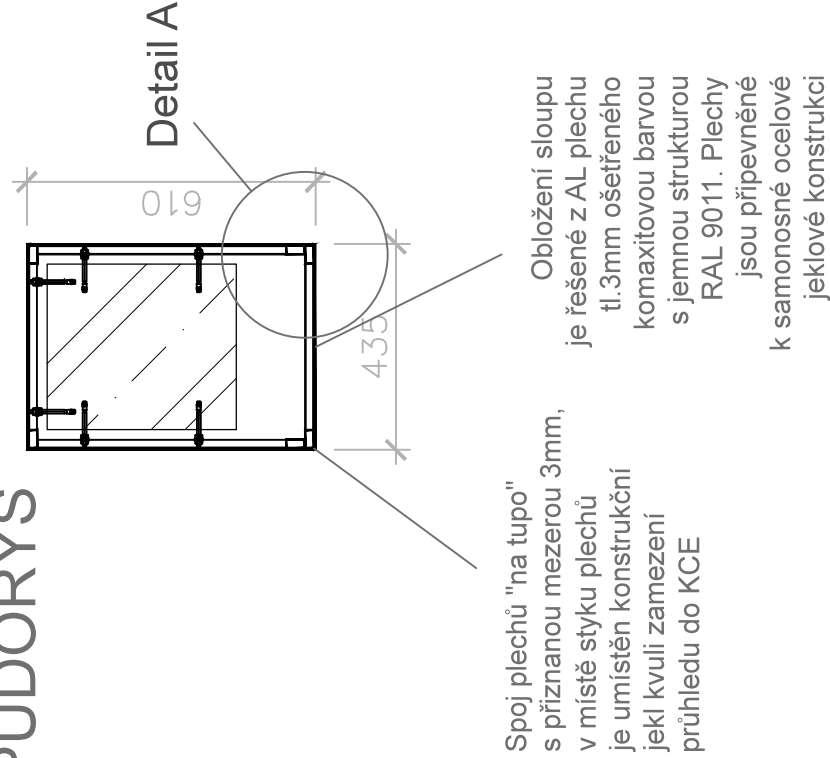

Revize:	REV_180420	Č. paré:
Kresli:	Ing. Radek Bláha	IO Studio, s.r.o. Opletalova 16, Praha 1 IČ: 28180275 www.iostudio.cz
Kontroloval:	Ing. arch. Luka Křížek	
HIP:	–	
Místo stavby:	PEF ČZU v Praze, Kamýcká 129, Praha 6	
Investor:	ČZU v Praze, Kamýcká 129, Praha 6	Formát: 2x A4
Akce:	CENTRUM EKONOMICKO–MANAŽERSKÝCH STUDII II Interiérový návrh vstupních prostor atria	Datum: 04/2018
Část:	A.1 – Architektonické a stavebně technické řešení	Stupeň: STUDIE
Výkres:	Výkres mobiliáře	Měřítko: 1:10
T26 Plechový vstupní portál 1NP		Část PD A.1.2
		Č. výkresu T26–04