



KUCHYŇSKÁ LINKA - K2

korpus + dvířka + sokl:
- LTD tl. 18 mm, dekor šedá , úchytky - nerez, sokl naklapávací - nerez
pracovní deska:
- postforming s rovnou hranou tl. 38 mm dekor arkosa šedá - subtilní nerezová lemovací lišta
záda:
- LTD tl.8mm a 180mm, dekor bílá
šuplíky:
- vše kvalitní pinovýsuvy s dotahem (kovové bočnice), čelo šuplíku - dekor šedá
police:
- vše výškově stavitelné, tl. 25mm - šedá
všechny hrany ABS 2mm v barvě dané desky
opadadkový koš:
- 2 x plastový (min. 25l), zavěšený na dvířka (u dřezu), systémový - samootevírací
kování:
- spodní skříňky otevíravé a výsuvné (šuplíky)
- tlumiče dorazu s dotahem pro všechny dvířka a šuplíky, kuchyňská linka je osazena na stavitelných nožkách
včetně:
- indukční čtyřplotýnkový á deska (pojistka proti přehřátí, nastavení výkonu posunem prstu), nerezový dvojdřez (š. 800mm) s kvalitní materií s keramickou kartuší, profi myčka na talíře (jednoplášťová, rozměr koše 500x500mm, mycí cyklus 120s, spotřeba vody max. 2,5l/cykus, umístění pod deskou-volně), profi chladnička nerez (700l) š 700mm - gastro provoz, profi mrazák nerez 500l š. 700mm - gastro provoz, digestoř nerez š 900mm min. 600m3/h
- policový regál lze alternativně řešit v celonerezovém provedení s požadovanou nosností 80kg na polici
- součástí dodávky jsou všechny výše uvedené spotřebiče včetně veškerého potřebného kotvení


POHLED P1

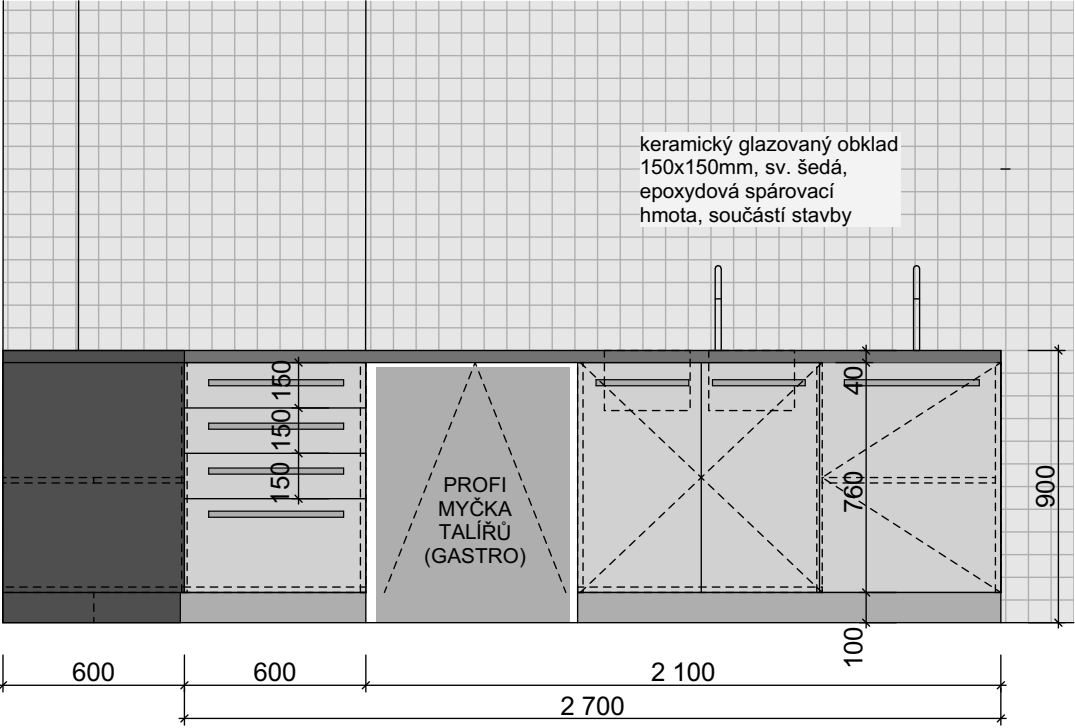



POHLED P2

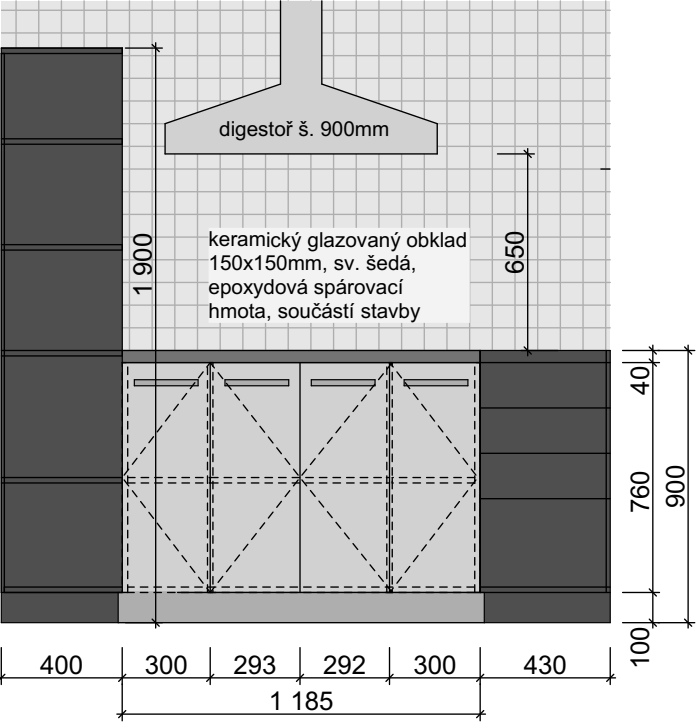

PŮDORYS

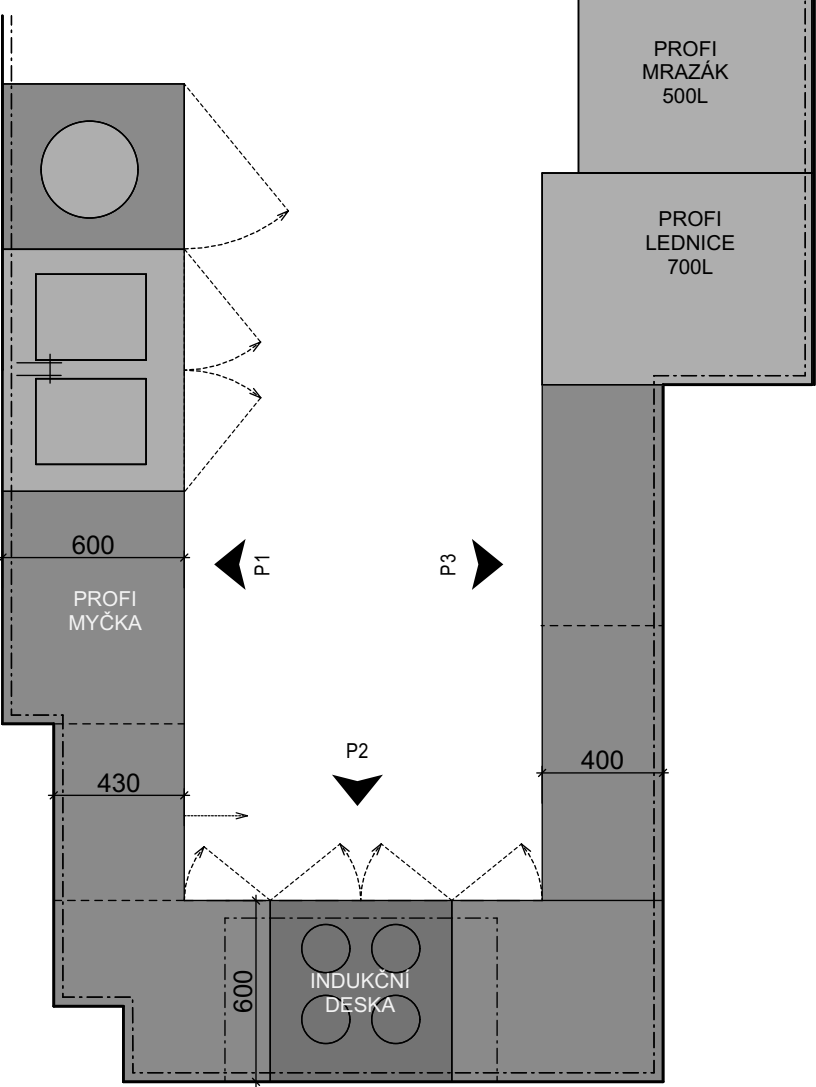


POHLED P3

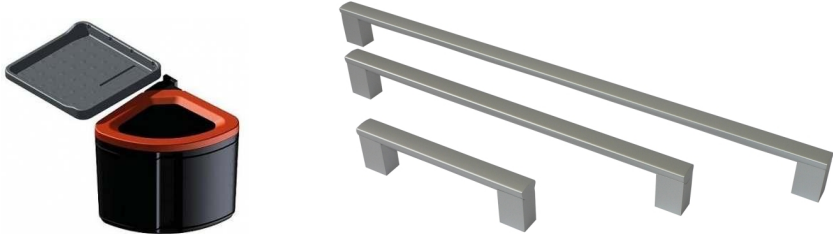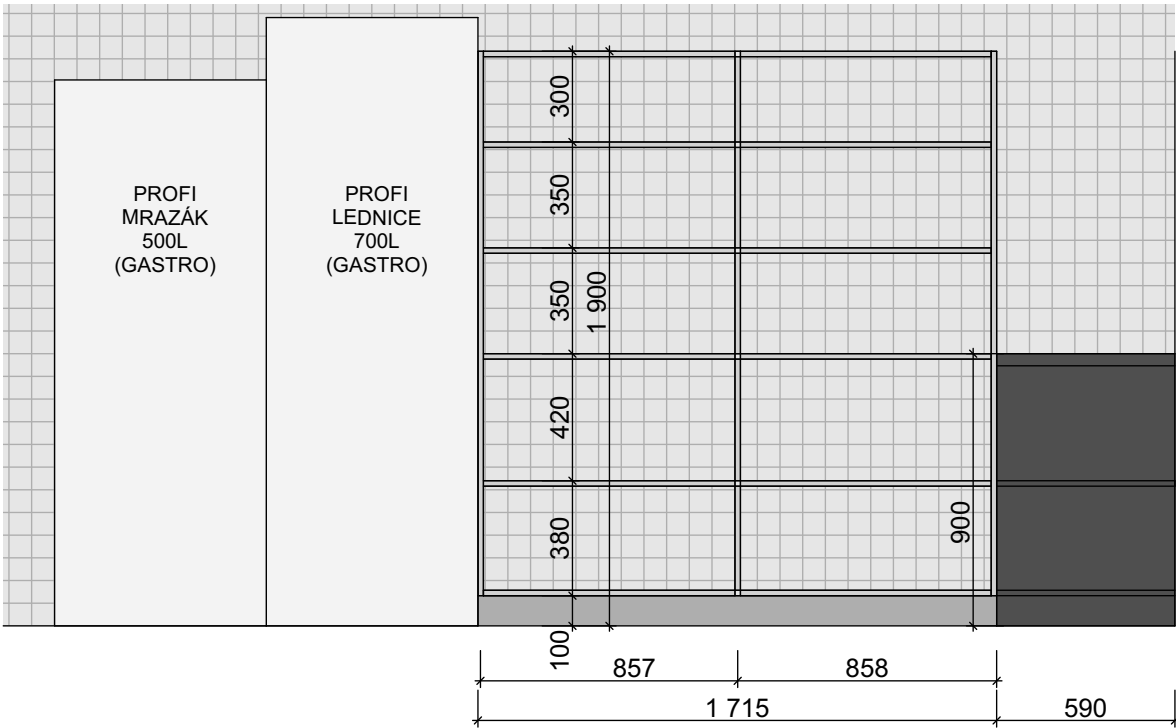


PŘÍDAVNÝ JEDNACÍ STŮL - S3

korpus , čelo + sokl:
- LTD tl. 18 mm, v bílé barvě, hrany ABS 2mm, sokl - LTD tl. 15mm s povrchem v broušené nerez
pracovní deska:
LTD tl. 25mm, ABS hrana 2mm, dekor Javor
police:
LTD v tl. 25mm, bílá, ABS hrany 2mm, čelní počet znázorněn v řezu


včetně spojovacích prostředků-spojeno se sousedními stoly (pro větší stabilitu)

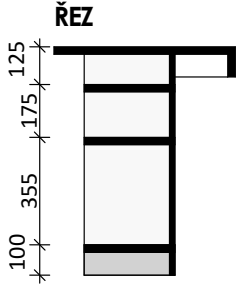

PŮDORYS

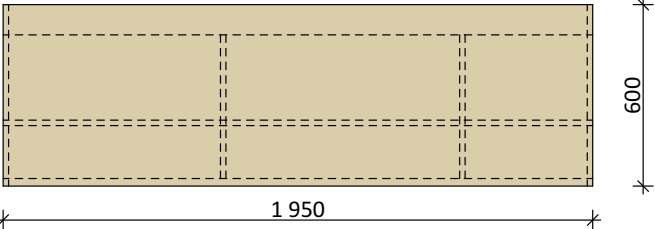


POHLED

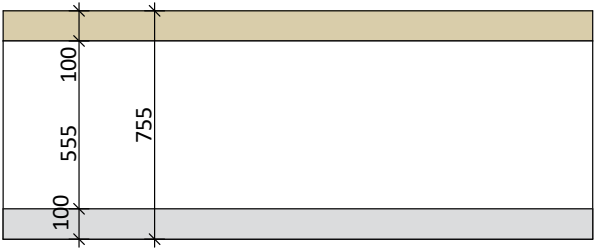


PŘÍDAVNÝ JEDNACÍ STŮL - S4

korpus , čelo + sokl:
- LTD tl. 18 mm, v bílé barvě, hrany ABS 2mm, sokl - LTD tl. 15mm s povrchem v broušené nerez
pracovní deska:
LTD tl. 25mm, ABS hrana 2mm, dekor Javor
police:
LTD v tl. 25mm, bílá, ABS hrany 2mm, čelní počet znázorněn v řezu


včetně spojovacích prostředků-spojeno se sousedními stoly (pro větší stabilitu)

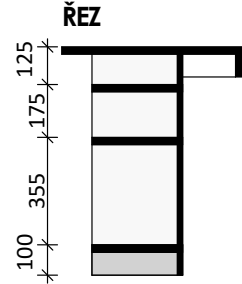

PŮDORYS

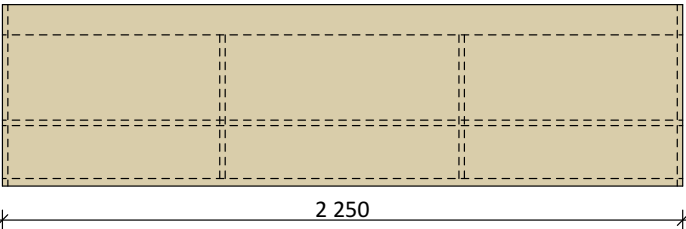


POHLED

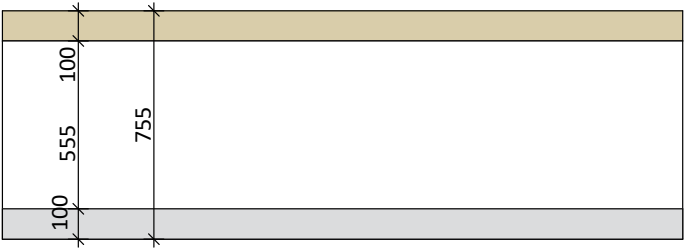

KATEDRA - S10

konstrukce:
kovová podnož z jaků 40x40mm, včetně vestavěné zamykatelné skříňky (z LTD) pro umístění AV techniky, pojízdný - únosná kovová kolečka s gumovým pojezdem - možnost aretace (2x otočná, 2x pevná), výsuvná police pro klávesnici, kovový držák kabeláže, případný zásuvkový systém pro řešení elektrických, datových a AV přípojných bodů konzultovat se zástupcem investora v oboru AV techniky), 2x kovová průchoodka, 1 x průchod do skříňky
Použité deskové materiály:
LTD pracovní deska tl. 25mm, korpus skříňky, police a bočnice stolu tl. 18mm, všechny hrany řešeny ABS hranou tl.2mm v dekoru desky
povrchové úpravy:
vzor LTD desky: Javor
jaklová konstrukce: vypalovaná prášková barva - ral 9006, uchyť dvířek a tahokov - hliník,
rozměry: v. 750 mm, š. 1400 mm, hl. 600 mm
úchytky ve stříbrné barvě (odsouhlasit AD)


PŮDORYS

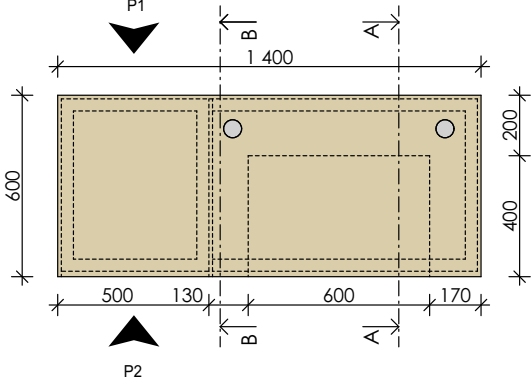


ŘEZ A-A




ŘEZ B-B

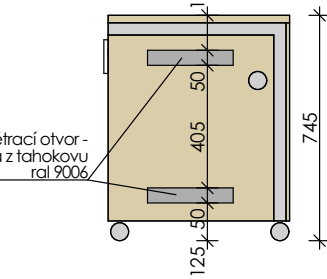

POHLED P2

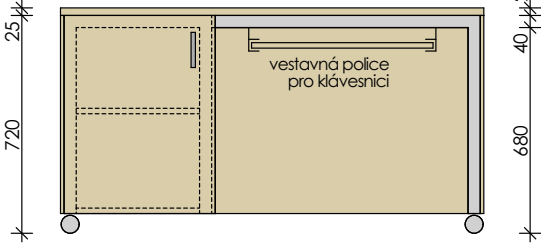

POHLED P1

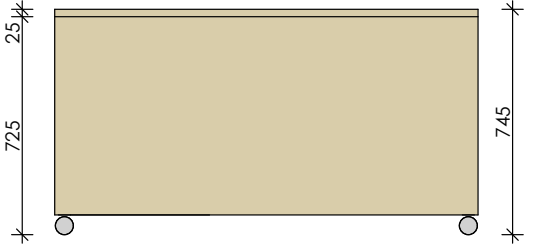

Nedílnou součástí specifikace je technická zpráva k části interier.

± 0,000 =281,90 m n. m. Bpv

NÁZEV STAVBY PAVILON FTZ V AREÁLU ČZU				CHVÁLEK ATELIÉR	
HLAVNÍ PROJEKTANT ING.ARCH. Martin CHVÁLEK, MBA	ARCHITEKT ARCHITEKTI D.R.N.H. s.r.o., Průchodní 2, 602 00 Brno	PROJEKTANT ING.ARCH. Martin CHVÁLEK, MBA	VYPRACOVAL ING.ARCH. Ondřej STUCHLÝ	CHVÁLEK ATELIER s.r.o. Kolkova 1064/12 702 00 OSTRAVA	IČO: 05725674 tel.: 593 693 250 email:info@chvalekatelier.cz
OBJEDNATEL ČESKÁ ZEMĚDĚLSKÁ UNIVERZITA V PRAZE, KAMÝČKÁ č.p.129, 165 00 PRAHA 6 - SUCHDOL, IČ: 60460709				STUPEŇ DVZ	DATUM KVĚTEN 2019
STAVEBNÍ OBJEKT SO 02 Novostavba pavilonu FTZ		ČÁST INT - Návrh Interiéru		MĚŘÍTKO 1:100	FORMÁT A4 4xA4
NÁZEV VÝKRESU ATYPICKÝ NÁBYTEK - K2, S3, S4, S10				ARCHIVNÍ ČÍSLO ČÍSLO ZAKÁZKY 16-115-5	
TENTO DOKUMENT JE MAJETKEM SPOLEČNOSTI CHVÁLEK ATELIER s.r.o. . BEZ PÍSEMNÉHO SOVLÁSNÍ ODOPOVĚDNÉHO ZÁSTUPCE FIRMY ATELIER CHVÁLEK s.r.o. NESMÍ BÝT DOKUMENT KOPÍROVÁN, POUŽIT NEBO PŘEDÁN TŘETÍ OSOBOU K DALŠÍMU POUŽITÍ				ČÍSLO VÝKRESU REVIZE	
				D1-02-INT/08	01