
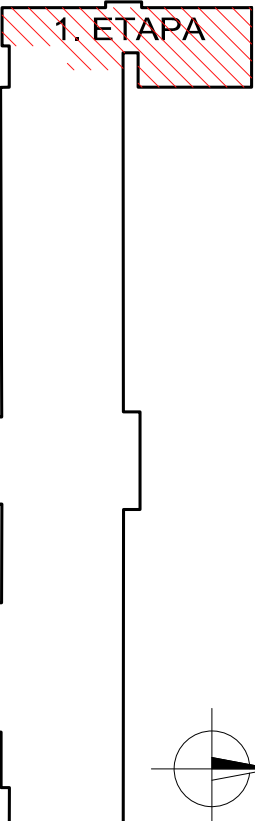


LEGENDA MÍSTNOSTÍ - PŘÍSTAVBA							
Č.M.	NÁZEV MÍSTNOSTI	PLOCHA (m <sup>2</sup> )	POČET OSOB	PODLAHA	STĚNY	STŘOP	POZNÁMKA
175	CHODBA	33,72		P2	S1,S2	R4,R9	
176	VEDOUČÍ	21,56	5	P3	S1,S2	R2	
177	VEDOUČÍ	18,90	5	P3	S1,S2	R2	
178	KANCELÁŘ sek.	12,91	3	P3	S1,S2	R2	
179	KANCELÁŘ	11,10	2	P4	S1,S2	R2	
180	KANCELÁŘ	12,91	2	P4	S1,S2	R2	
181	KANCELÁŘ	11,10	2	P4	S1,S2	R2	
182	KANCELÁŘ	13,34	2	P4	S1,S2	R2	
183	KANCELÁŘ	12,03	2	P4	S1,S2	R2	
184	DENNÍ MÍSTNOST	13,97	7	P3	S1,S2	R3	
185	WC ŽENY / IMOBIL	3,96		P2	S1,S6	R5	
186	WC MUŽI	6,49		P2	S1,S2,S6,S7	R5	
187	COFFEE ROOM	29,74	15	P3	S2,S11	R9	

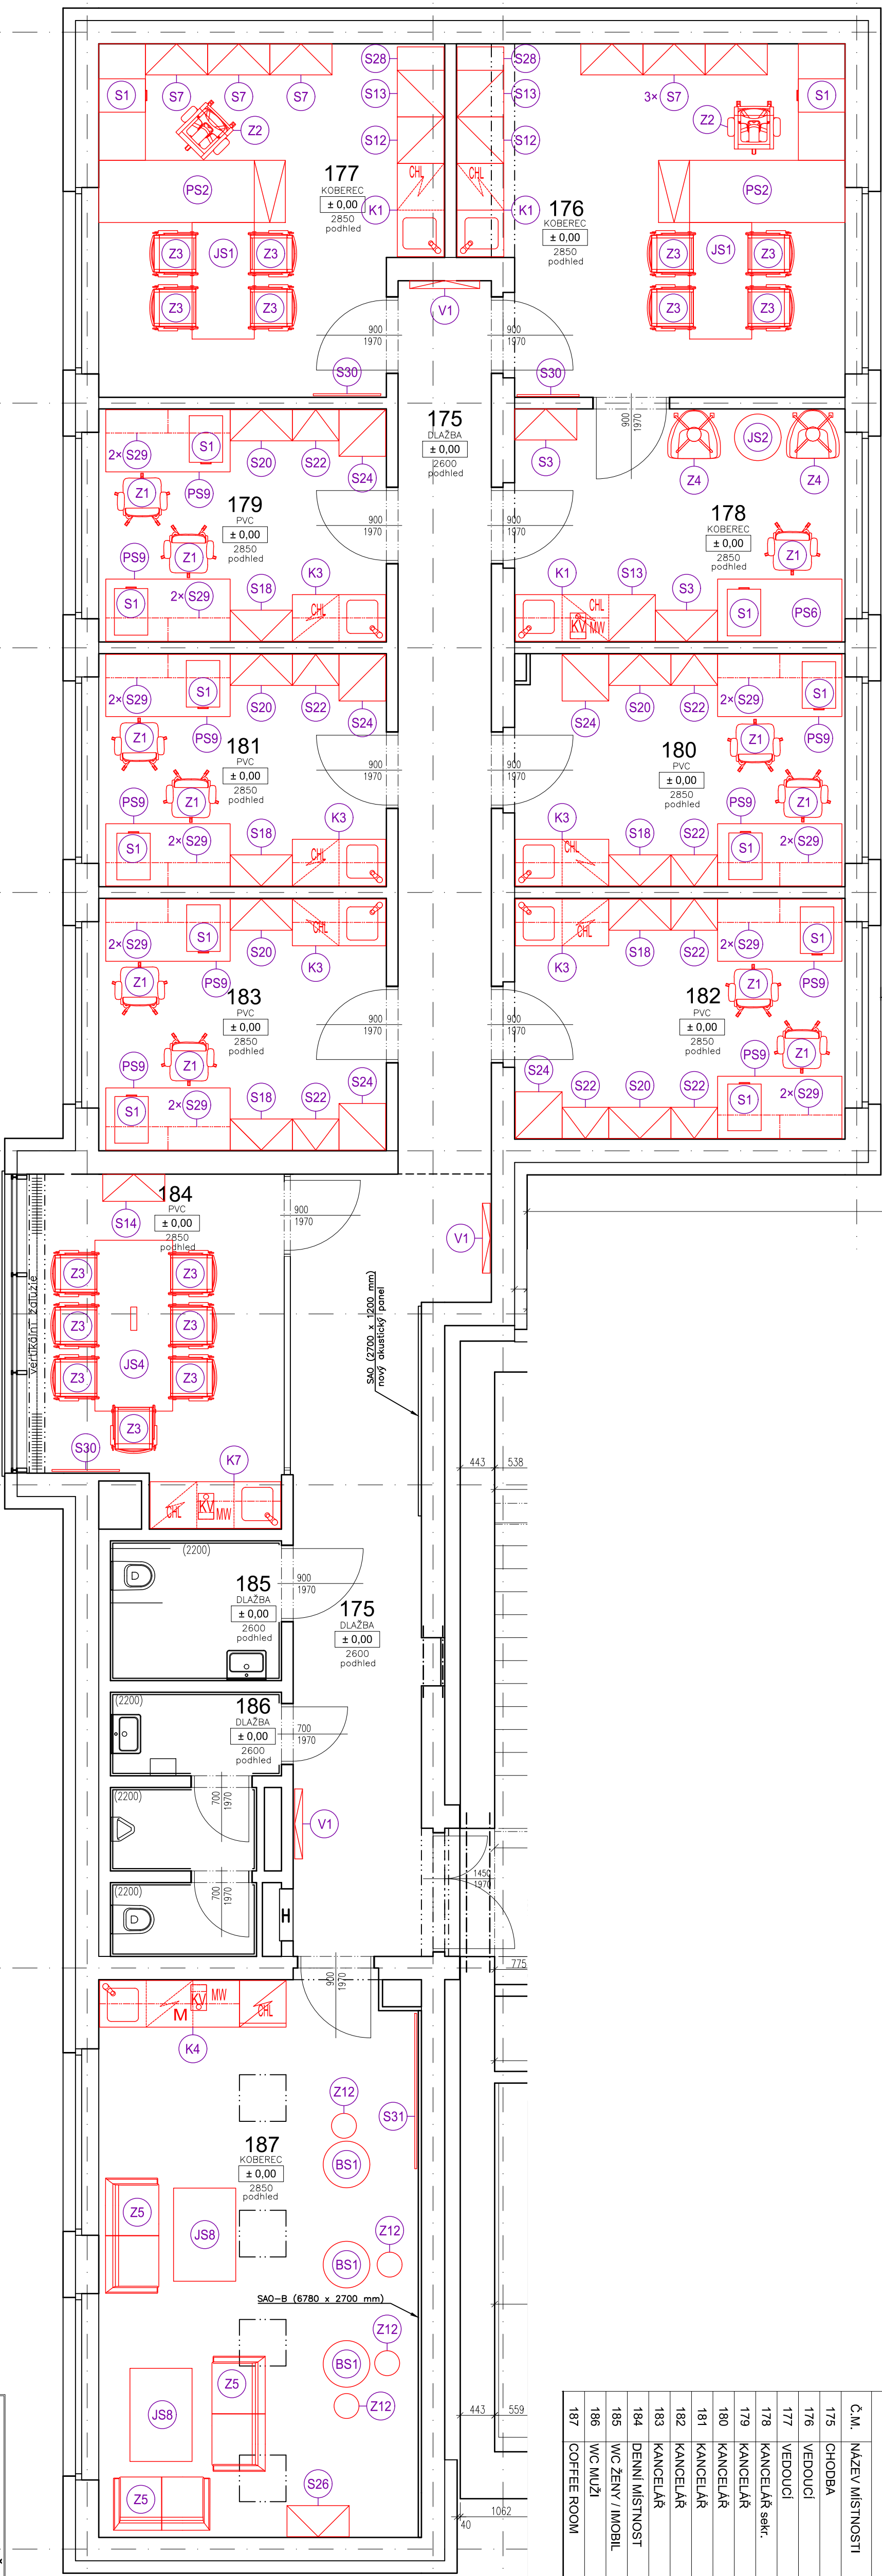

<b>Ing. Vladimír Čapka</b> projekt a inženýring Gersnerova 5658 170 00 Praha 7		MÍSTO STAVBY : KAMÝČKA 1176, PRAHA - SUCHBOL, parc. č. 1627/1, 1627/55, 1627/151, 1627/148, 1649
NÁZEV AKCE		OBJEDNATEL : ČZU V PRAZE, FAKULTA LESNICKÁ A DŘEVÁRSKÁ, KAMÝČKA 129, PRAHA - SUCHBOL
STAVEBNÍ ÚPRAVY A PŘÍSTAVBA OBJEKTU FLD - NAVÝŠENÍ MÍST K SEZENÍ		ŠÉFPROJEKTANT : PROJEKTANT : Ing. Vladimír Čapka Ing. Vladimír Čapka
PŮDORYS 1.NP - 1. etapa		VÝPRACOVAL : Jaroslav Samuel
		ČÍSLO ZAKÁZKY : 0820a
		STUPEŇ : DVZ/PS
		POČET FORMÁTŮ : 4A4
		DATUM : PROSINEC 2021
		MĚŘÍTKO : 1 : 50
		Č. KOPIE : ČÁST
		PROFESÍ : ČPŘÍLOHY
		D.1.6. INT 04-1