



Soubor: \\mpa-nas\mpa\01-dke\2022\2022-17-S CZU, Restaurace Farma\5-Dsp+Dps\interier\cad_008_2022-16-S CZU, Restaurace Farma_interiorová Dokumentace ; uložení: 2023-06-08-15:24 ; tisk: 2023-06-08-15:40/17 Del St


VESTAVNÁ DĚLICÍ STĚNA 1 (MEZI KÓJEMI)
POHLED OD BARU

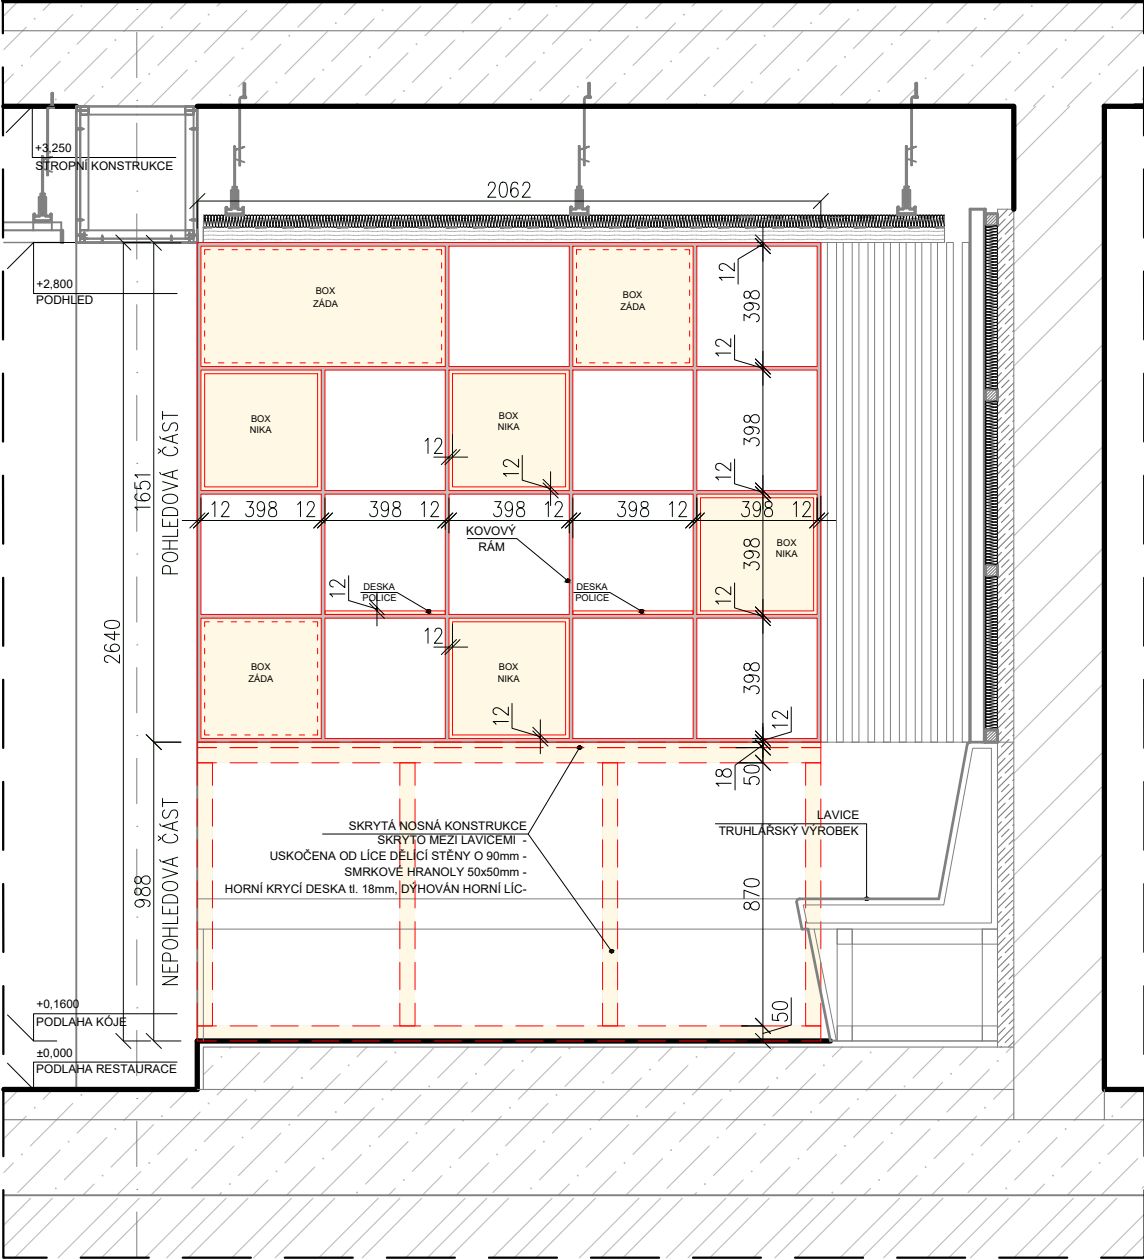


VESTAVNÁ DĚLICÍ STĚNA 1 (MEZI KÓJEMI)
VÝŘEZ PŮDORYSU

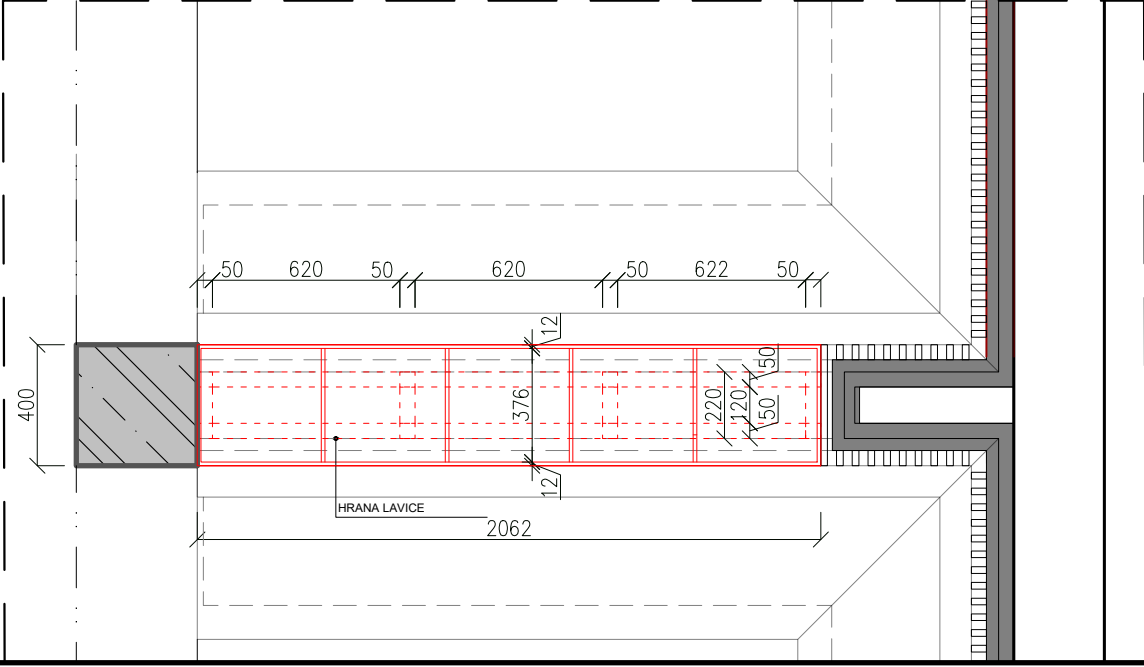

VESTAVNÁ DĚLICÍ STĚNA 2 (MEZI KÓJÍ A BAREM)
POHLED OD KÓJE

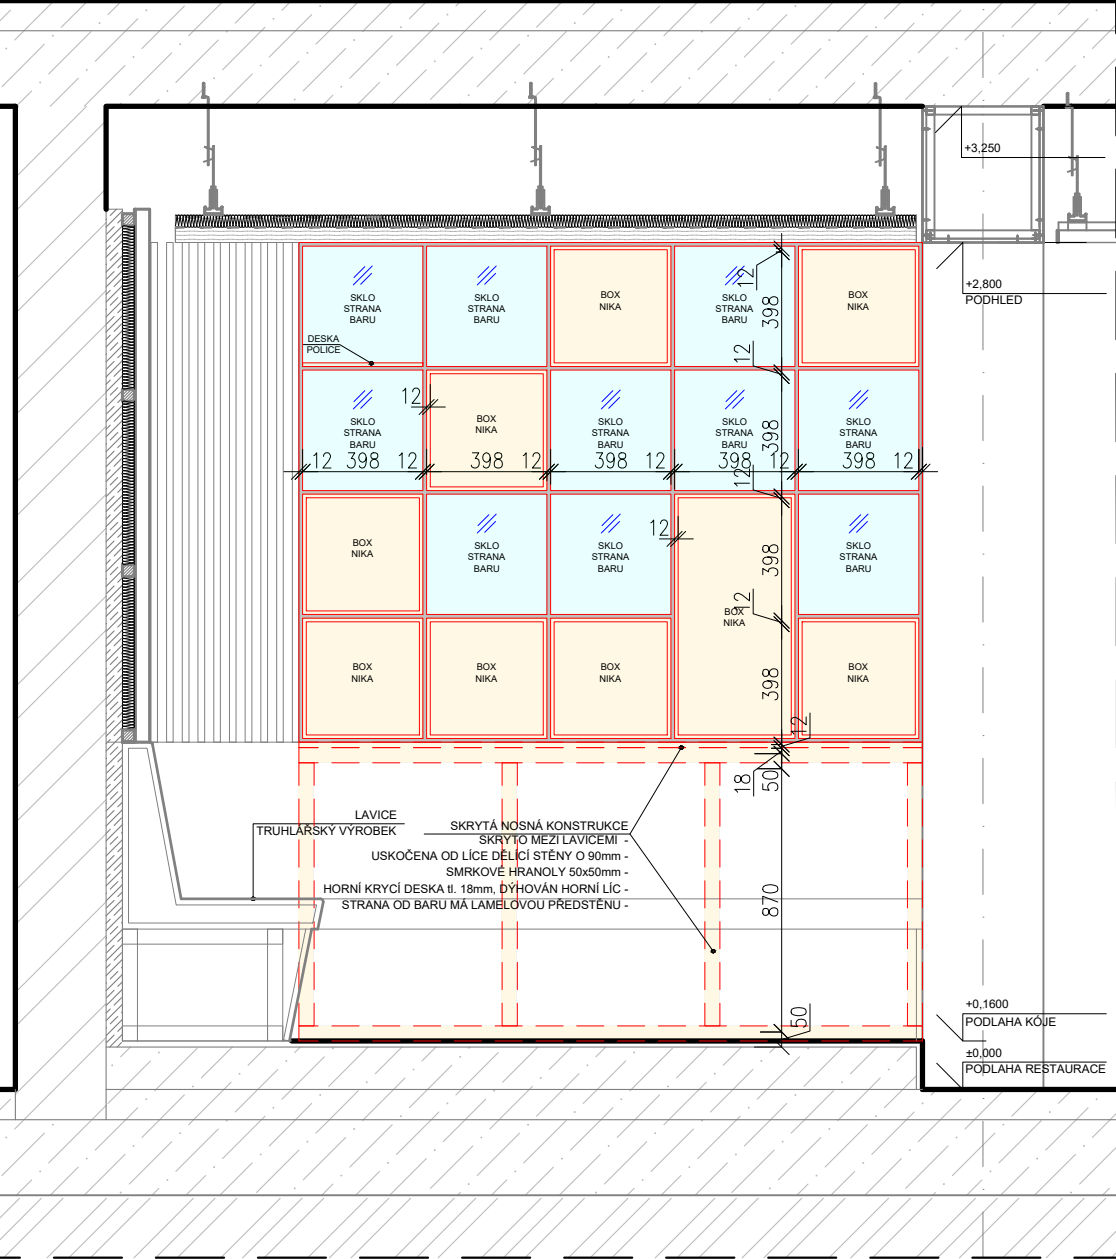

VESTAVNÁ DĚLICÍ STĚNA 2 (MEZI KÓJÍ A BAREM)
VÝŘEZ PŮDORYSU

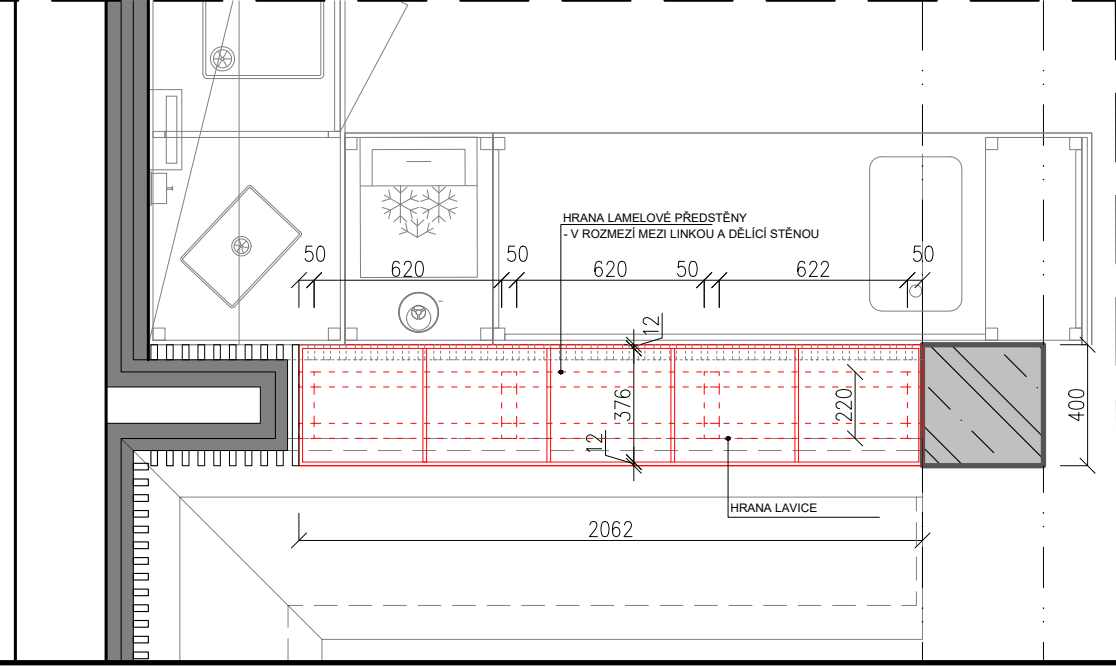

POPIS MATERIÁLU A KOVÁNÍ:
VESTAVNÉ DĚLICÍ STĚNY 1,2

POPIS KONCEPTU:
VESTAVNÉ NÁBYTKOVÉ DĚLICÍ STĚY MEZI KÓJEMI RESP. KÓJÍ A BAREM
ZÁKLADNÍM GEOMETRICKÝM PRVKEM JE ČTVEREC. OBECNĚ SE DÁ HOVOŘIT O
KOVOVÉM PROSTOROVÉM RASTRU Z TENKÝCH JEKLŮ 12x12mm. TENTO KOVOVÝ
RASTR MÁ V SOBĚ UMÍSTĚNÉ DŘEVĚNÉ BOXY, JENŽ TVOŘÍ VÝPLŇ KNIHOVNY. BOXY
JSOU OTOČENÉ NĚKDY DO KÓJE 1 NĚKDY DO KÓJE 2. V PŘÍPADĚ DĚLICÍ STĚNY 2
JSOU VŠECHNY BOXY OTOČENÉ DO KÓJE A ZBÝVAJÍCÍ ČTVERCE JSOU OPATŘENY
SKLENĚNOU TABULÍ NA STRANĚ BARU.

STĚNY JSOU ROZDĚLENY NA 3 ČÁSTI:
1. SKRYTÁ NOSNÁ KONSTRUKCE
- CELKOVÝ ROZMĚR: 2062x988x220mm
- MEZI LAVICEMI (USKOČENO O 90mm)
- SMRKOVÉ HRANOLY 50x50 mm
- HORNÍ KRYCÍ DESKA tl. 18 mm, HORNÍ LÍC DÝHOVÁN

2. KOVOVÝ RÁM:
- CELKOVÝ ROZMĚR 2062x1651x400mm
- PROFILY 12x12mm
- BARVA ČERNÁ (RAL 9004)

3. DŘEVĚNÉ BOXY, POLICE
STĚNA 1:
- 8ks, 398x398x400mm (ŠxVxH)
- 1 ks 808x398x400mm (ŠxVxH)
- 2 ks 398x12x400mm (ŠxVxH) - POLICE
- KOTVENO ÚHELNÍČKY "L" 10x10x10mm DO KOVOVÉHO RÁMU,
ÚHELNÍČKY JSOU NAVAŘENY NA VNITŘNÍCH STRANÁCH RÁMU
STĚNA 1:
- 8ks, 398x398x400mm (ŠxVxH)
- 1 ks 808x398x400mm (ŠxVxH)
- 1 ks 398x12x400mm (ŠxVxH) - POLICE
- 10 ks SKLENĚNÁ ZÁDA 398x398mm, tl.6 mm
- KOTVENO ÚHELNÍČKY "L" 10x10x10mm DO KOVOVÉHO RÁMU,
ÚHELNÍČKY JSOU NAVAŘENY NA VNITŘNÍCH STRANÁCH RÁMU

PLOŠNÝ MATERIÁL:
DŘEVODEKOR: POLICE + BOXY
NOSIČ: MDF DESKA tl.12mm
- DÝHA, DUB PŘÍRODNÍ, SVĚTLÝ, ROVNOLETÝ, MAT, BEZBARVÝ LAK
- VZOROVAT S ARCHITEKTEM DLE VZORKŮ

5			
4			
3			
2			
B	1.6.2023	Úprava rozsahu navrhovaných prací	
Revize	Datum	Obsah výkresu / popis změn	Vypracoval

Souřadnicový systém: JTSK

Výškový systém: BpV

Objednatel: CZU Česká zemědělská univerzita v Praze	Zpracovatel: GREBNER INŽENÝRSKÁ A PROJEKTOVÁ KANCELÁŘ SPOL. S R. O. JESEŇOVA 1196/52, 130 00 PRAHA 3	Zpracovatel čísl: MED PAVLÍK ARCHITEKTI www.mparchitekti.cz	Paré:
Místo stavby : Praha – Suchbát	SOD objednatel :	Architekt Ing. arch. T. Med	
Název akce: Česká zemědělská univerzita v Praze Rekonstrukce restaurace Farma Dokumentace pro výběr zhotovitele		Zodp. projektant Ing. R. Šembera	
		Vypracoval Ing.arch. R. Mazálek	
		Kontrola Ing. D. Fink	
		HIP Ing. R. Šembera	
		Měřítko: 1:25	Formát: 3x A4
		Datum: 06/2023	
Příloha: Návrh interiéru VESTAVNÉ DĚLICÍ STĚNY 1,2		Číslo zakázky: PGI 2538-22	Stupeň: DVZ
		Číslo přílohy: D.1.5.b-17	Změna: B