


PŮDORYS 1.NP – NAVRHOVANÝ STAV

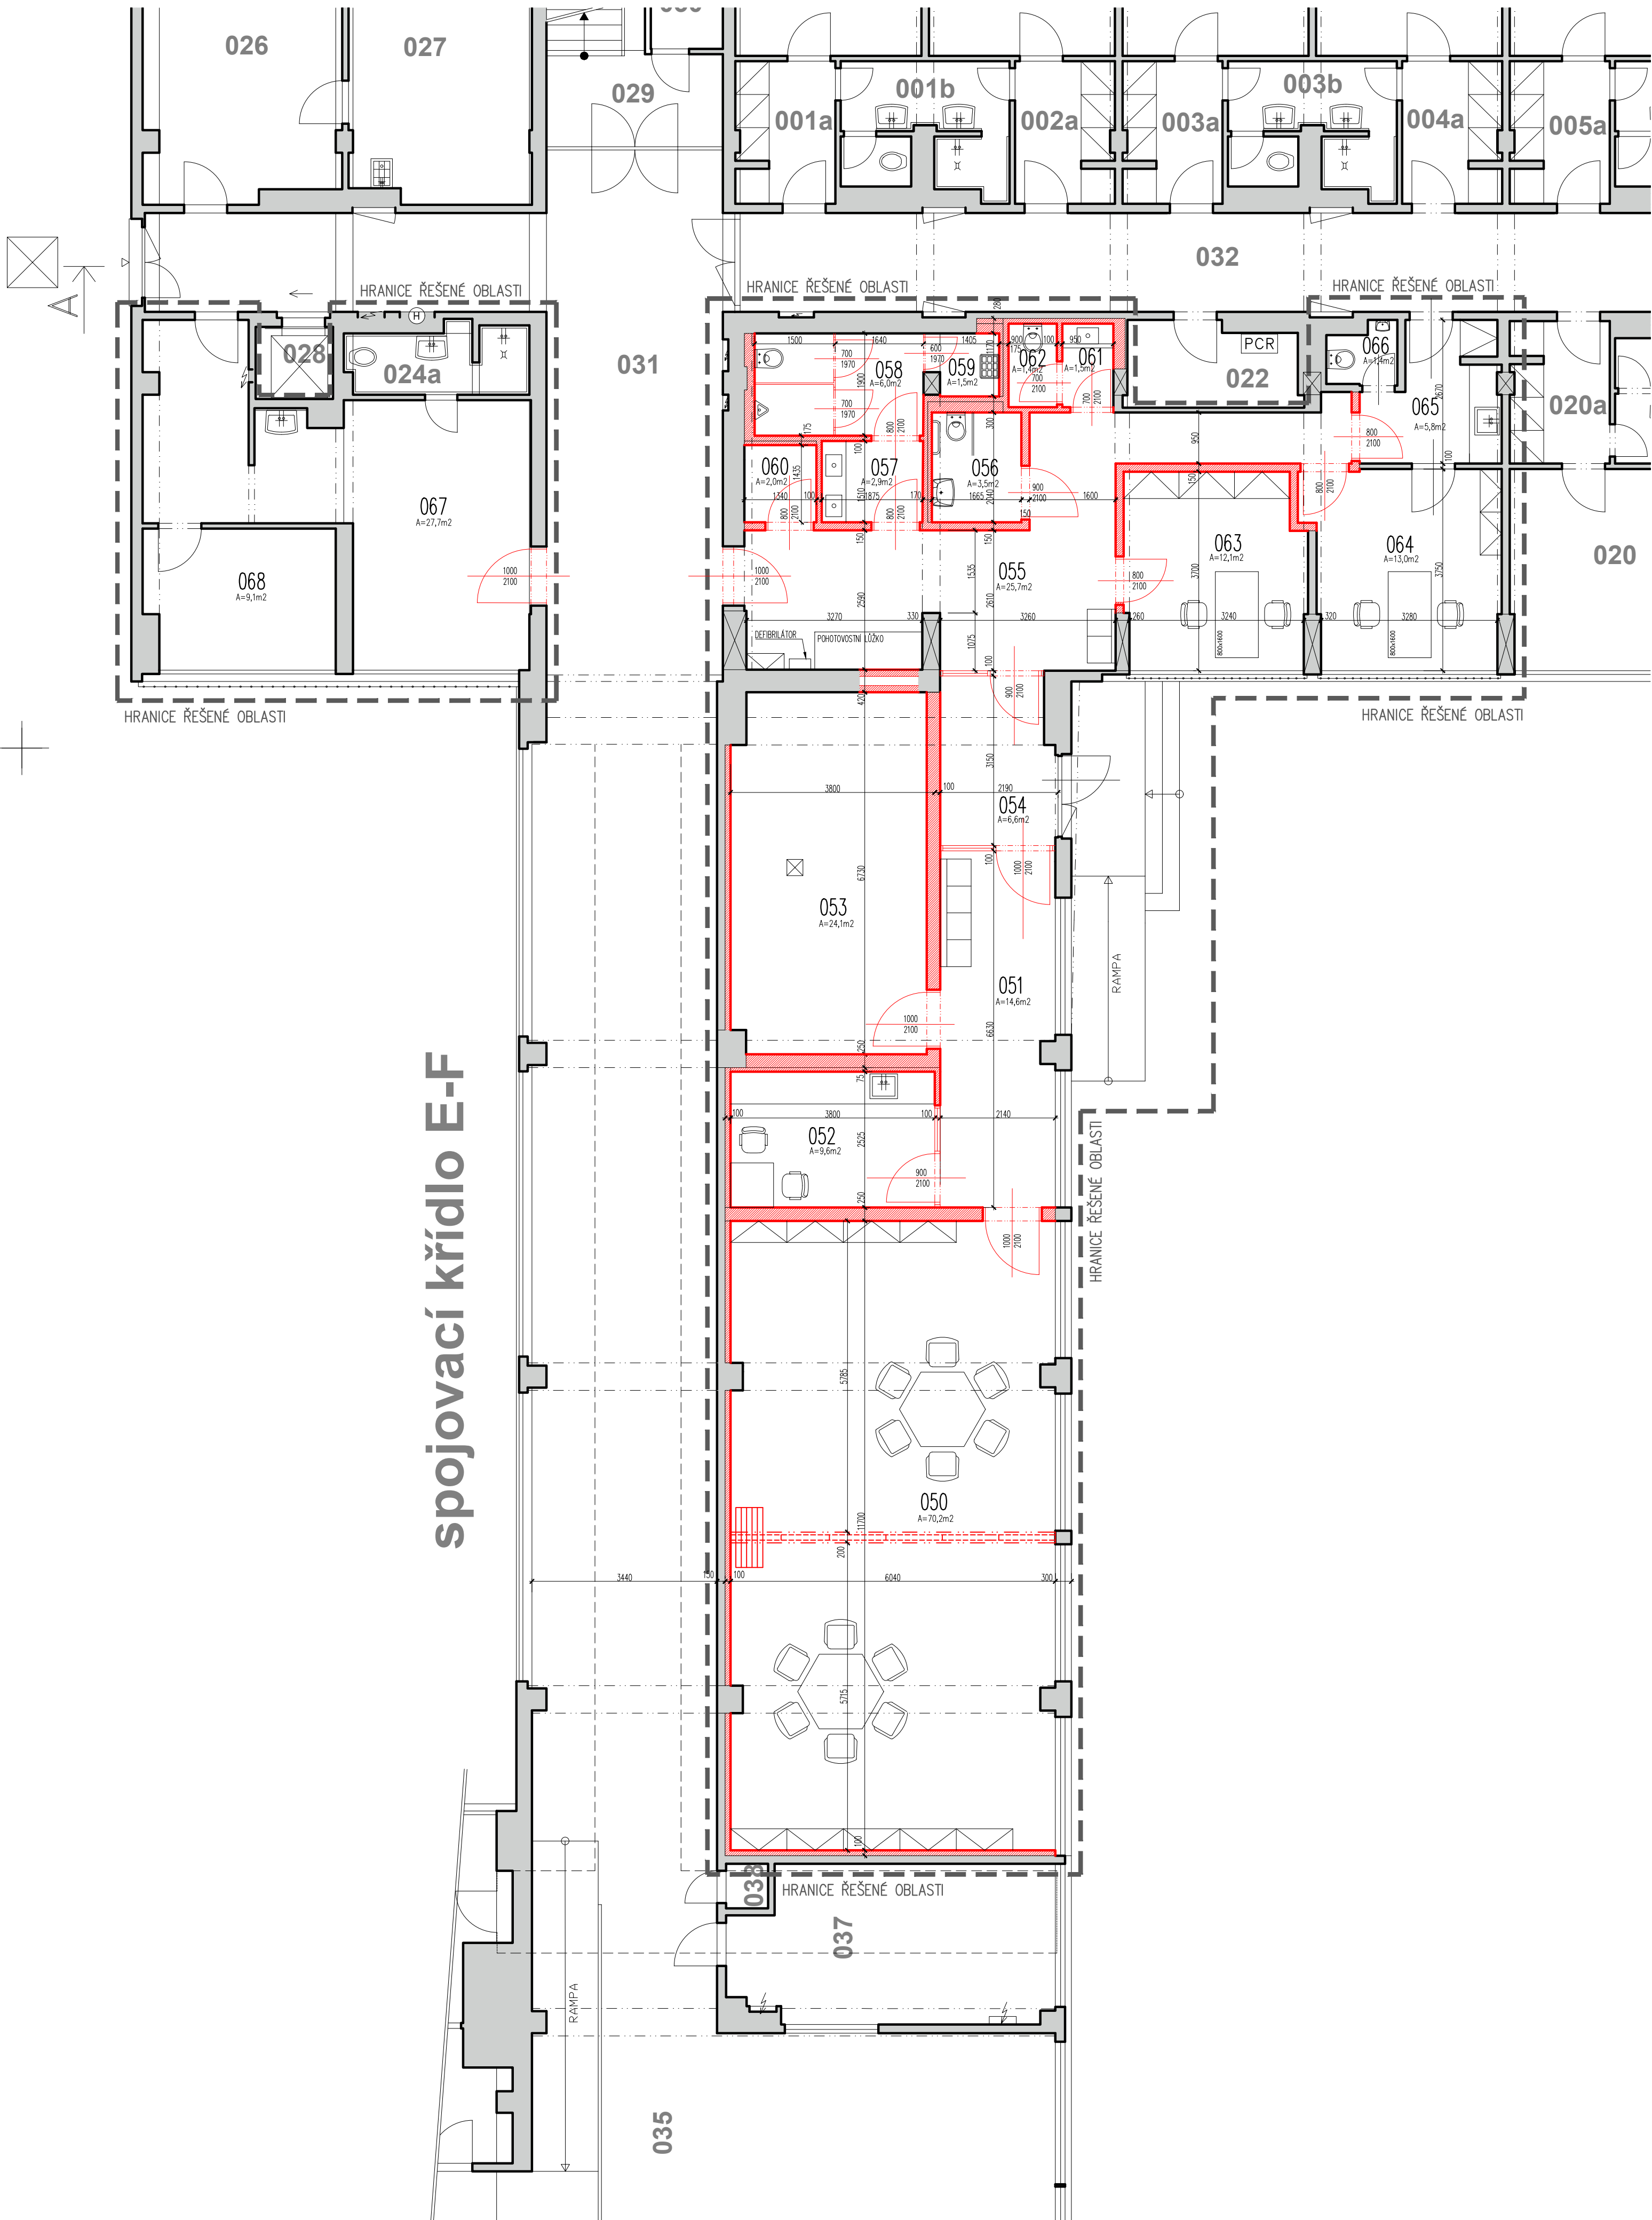

Tabulka místností 1.NP								
Číslo m.	Plocha [m²]	Název místnosti	Podlaha	Sál	Stěny	Strop	Světla výška	Poznámka
050	70,2	Relaxační místnost	-	-	-	-	-	-
051	14,6	Chodba	-	-	-	-	-	-
052	9,6	Kuchyňka	-	-	-	-	-	-
053	24,1	Multismyslová místnost	-	-	-	-	-	-
054	6,6	Záďveř	-	-	-	-	-	-
055	25,7	Chodba	-	-	-	-	-	-
056	3,5	WC Invalida	-	-	-	-	-	-
057	2,9	WC muži předsíň	-	-	-	-	-	-
058	6,0	WC muži	-	-	-	-	-	-
059	1,5	Úklid	-	-	-	-	-	-
060	2,0	Sklad	-	-	-	-	-	-
061	1,5	WC ženy předsíň	-	-	-	-	-	-
062	1,4	WC ženy	-	-	-	-	-	-
063	12,1	Diagnostická místnost	-	-	-	-	-	-
064	13,0	Diagnostická místnost	-	-	-	-	-	-
065	5,8	Zázemí personálu	-	-	-	-	-	-
066	1,4	WC	-	-	-	-	-	-
067	27,7	Skladové plochy	-	-	-	-	-	-
068	9,1	Sklad	-	-	-	-	-	-
Celkem								

spojovací křídlo E-F

18.01.2024

5			
4			
3			
2			
1	17-01-2024		
Revize	Datum	Obsah výkresu / popis změn	Vypracoval

Souřadnicový systém: JTSK		Výřezový systém: Bpx	
Objednatel: <b>ČZU</b> Česká zemědělská univerzita v Praze		Zpracovatel: <b>GREBNER</b> INŽENÝRSKÁ A PROJEKTOVÁ KANCELÁŘ SPOL. S R. O. JESENIOVA 1196/52, 130 00 PRAHA 3	
Místo stavby: Suchbát		SDD objednatel: -	
Název díla: Studie <b>Stavební úpravy v objektu F</b> areál ČZU Praha 6		Architekt: -	
		Zodp. projektant: Ing. R. Šembera	
		Kontrola: -	
		HP: -	
		Měřítko: 1:75	
		Formát: 6 x A4	
		Datum: 01/2024	
Příloha: <b>Půdorys 1.NP</b> Navrhovaný stav		Číslo základky: -	
		Stupeň: ST	
		Číslo přílohy: 02	
		Změna: a	