


Tabulka místností - 5NP			
Číslo	Název	Podlaží	Plocha
5.14	ROZVODNA UPS	5NP	12.1 m²
5.15	CHODBA	5NP	23.5 m²
5.16	SKLADOŠTĚ 2	5NP	2.2 m²
5.17	ÚKLIDOVÁ MÍSTNOST	5NP	2.6 m²
5.18	VÝTAH	5NP	3.7 m²
5.19	STROJOVNA	5NP	3.7 m²
5.20	STROJOVNA VZT + CHLADU	5NP	68.2 m²
5.21	ZDROJ CHLADU + DIESEL - VENKOVNÍ PROSTOR	5NP	Neuzařené
5.22	ROZVODNA DA	5NP	11.9 m²
5.17	ŠACHTA	5NP	0.8 m²
5.18	ŠACHTA	5NP	2.6 m²
5.19	ŠACHTA	5NP	Předsíťová místnost
Celkový součet:			131.2 m²

DATUM REVIZE	VYPRACOVAL	VPDAL	POPIS REVIZE



±0.000 = 000.000 mm BpV

INVESTOR:

Česká zemědělská univerzita v Praze  
Kamýčská 129  
165 21 Praha 6 – Suchbátel  
tel.: 23438 1111, 22438 1111  
www.czuz.cz/

AKCE:

CENTRUM EKONOMICKO - MANAŽERSKÝCH STUDIÍ II  
ČZU v Praze, Kamýčská 129, 165 21 Praha 6 - Suchbátel

STUPĚŇ DOKUMENTACE:

DOKUMENTACE PRO PROVÁDĚNÍ STAVBY

DIL:

D - SO-01

ČÁST:

CENTRUM EKONOMICKO - MANAŽERSKÝCH STUDIÍ II

NÁZEV/PŘÍLOHY:

D.1.4.4 MĚŘENÍ A REGULACE

GENERALNÍ PROJEKTANT:

STOPRO SPOL. S R.O.  
Rozborská 5760/150 00 Praha 5  
tel.: 251 081 411  
www.stopro.cz

ZPRACOVATEL ČÁSTI:

Ing. Ivan Novotný  
v Dolné 1154/1, 10100 Praha 10  
735776500  
novotny.regulace@centrum.cz

HP:

Ing.arch. Jakub Vojka

VYPRACOVAL:

Ing. Ivan Novotný

ZODPOVÍDÁ:

Ing. Ivan Novotný

1.VYDÁNÍ:

9/3/2015

DATUM:

9/3/2015

ZAKÁZKA:

799

FORMÁT:

4x A4

MĚŘÍTKO:

1 : 100

STUPĚŇ:

DPS

DIL:

D-SO01

MAR:

MAR

ČÍSLO:

1500

PŘÍLOHA:

5NP

REVIZE:

01

PŮDORYS 5.NP