




ŘEZ 1-1' a 3-3' (PŘÍČNÝ)
1:200

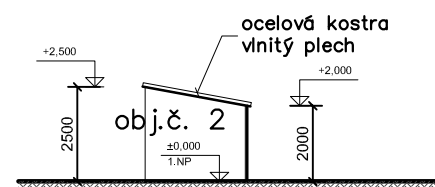

ŘEZ 2-2' (PŘÍČNÝ)
1:200

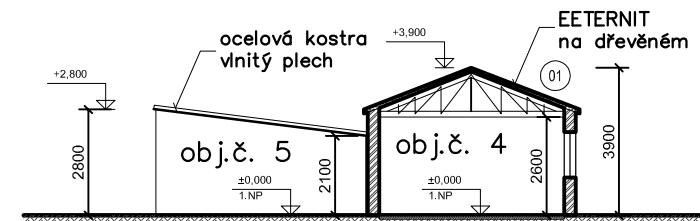

ŘEZ 4-4' a 5-5' (PŘÍČNÝ)
1:200

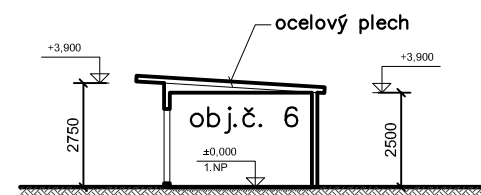

ŘEZ 6-6' (PŘÍČNÝ)
1:200

LEGENDA MATERIÁLŮ:

- obrys bouraných konstrukcí; řez
- zdivo
- vlnitý plech
- betonové kce
- ETERNIT; materiál na bázi osinkocementu
- asfaltová krytina; asfaltové pásy
- polykarbonát

název stavby: Přestavba zázemí Provozního zahradnictví, FAPPZ a FŽP				
adresa stavby: parc.č.st. 1651 a poz.parc.č. 1627/1 v k.ú. Suchdol Kamýcká 129 165 00 Praha 6 - Suchdol	projektant částí: Ing. M. Vokáč		č. paré:	
	generální projektant: Ing. M. Vokáč			
	projekční část: 165 00 Praha 6 - Suchdol	stupeň PD: bourací práce	datum: 01/2019	č. přílohy: D1.2
název přílohy: PŮDORYS, ŘEZY	měřítko: 1:200, 1:250	formát [mm]: A3		