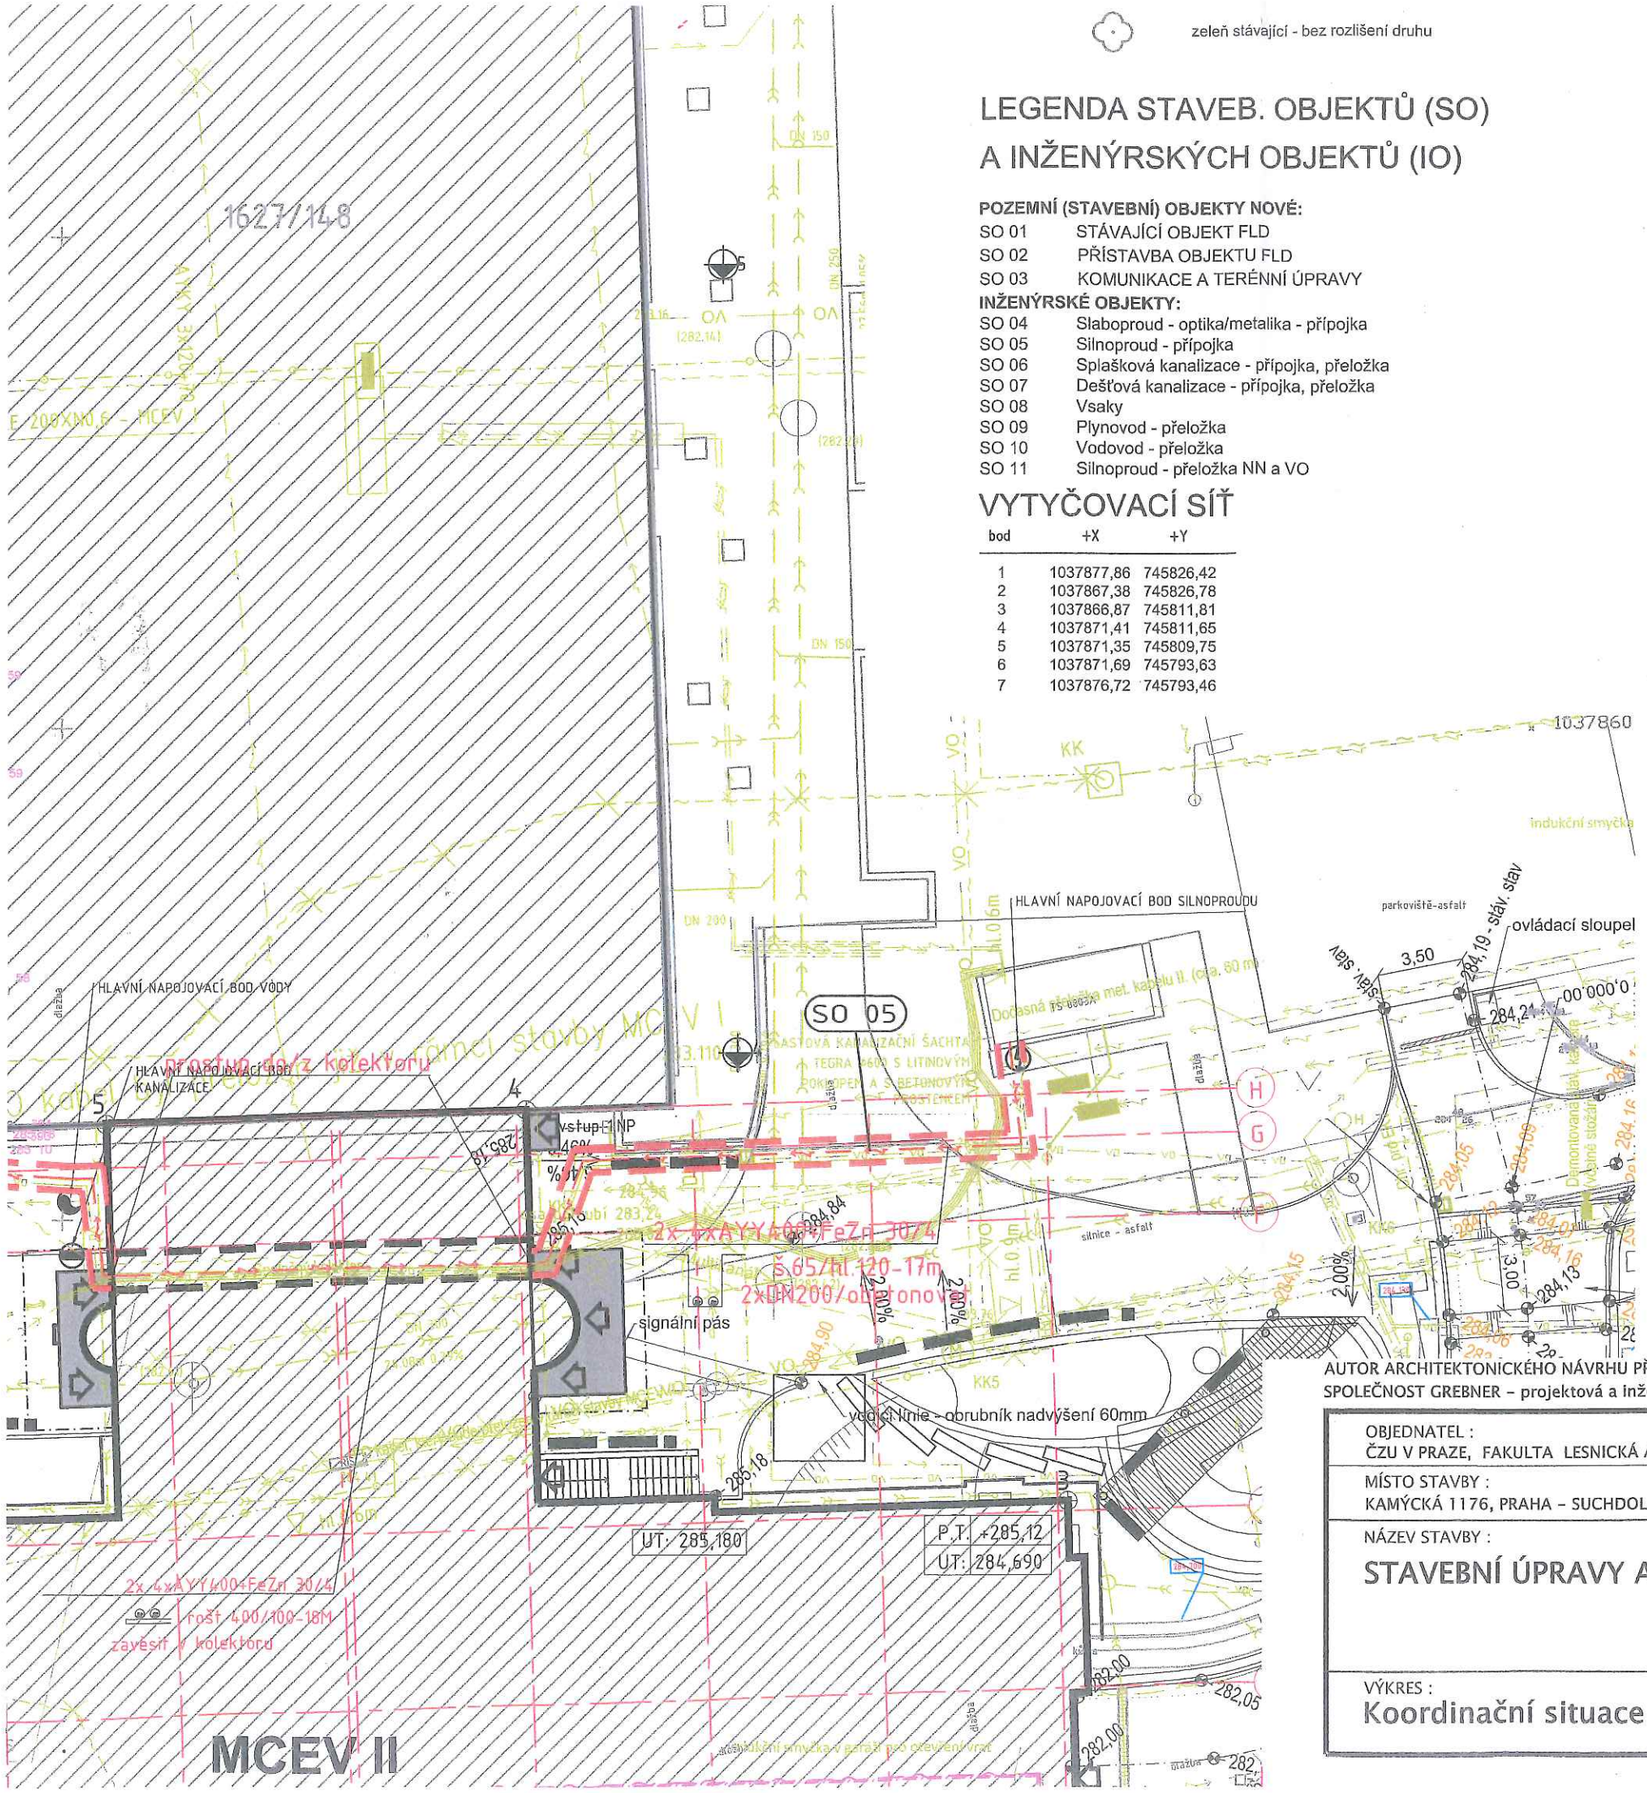

zeleň stávající - bez rozlišení druhu

LEGENDA STAVEB. OBJEKTŮ (SO) A INŽENÝRSKÝCH OBJEKTŮ (IO)

POZEMNÍ (STAVEBNÍ) OBJEKTY NOVÉ:

SO 01	STÁVAJÍCÍ OBJEKT FLD
SO 02	PŘÍSTAVBA OBJEKTU FLD
SO 03	KOMUNIKACE A TERÉNNÍ ÚPRAVY

INŽENÝRSKÉ OBJEKTY:

SO 04	Slaboproud - optika/metalika - přípojka
SO 05	Silnoproud - přípojka
SO 06	Splašková kanalizace - přípojka, přeložka
SO 07	Dešťová kanalizace - přípojka, přeložka
SO 08	Vsaky
SO 09	Plynovod - přeložka
SO 10	Vodovod - přeložka
SO 11	Silnoproud - přeložka NN a VO

VYTYČOVACÍ SÍŤ

bod	+X	+Y
1	1037877,86	745826,42
2	1037867,38	745826,78
3	1037866,87	745811,81
4	1037871,41	745811,65
5	1037871,35	745809,75
6	1037871,69	745793,63
7	1037876,72	745793,46

KANALIZACE DEŠŤOVÁ
KANALIZACE SPLAŠKOVÁ

SILNOPROUDÉ ROZVODY
KABEL. ROZVODY NN

SLABOPRODÉ ROZVODY
SLP - VEDENÍ OPTIKA
SLP - VEDENÍ METALIKA

STÁVAJÍCÍ INŽENÝRSKÉ SÍTĚ - TRASY

VODOVOD + PAROVOD
VODOVOD - PITNÁ VODA
HORKOVOD
PAROVOD + KONDENZÁT

PLYNOVOD
PLYN NTL
PLYN STL

KANALIZACE
KANALIZACE DEŠŤOVÁ
KANALIZACE SPLAŠKOVÁ

SILNOPROUDÉ ROZVODY
KABEL. ROZVODY VN
KABEL. ROZVODY NN
VEŘEJNÉ OSVĚTLENÍ - VO

SLABOPRODÉ ROZVODY
SLP + datové sítě - PODZEMNÍ VEDENÍ
SLP + datové sítě - NADZEMNÍ VEDENÍ

POZNÁMKY
STÁVAJÍCÍ SÍTĚ RUŠENÉ V RÁMCI VÝSTAVBY

MO-ČR SNM
Zastoupená Janou JANOUŠKOVOU
OOÚZ/Oddělení ochrany územních zájmů Praha
Souhlasí
s realizací stavby dle přiložené dokumentace.
Toto stanovisko platí po dobu dvou let.
V Praze dne: 4. 11. 2018

POZNÁMKA:

1) PRŮBĚH SÍTÍ JE POUZE SMĚRNÝ A PRO VEŠKERÉ ZEMNÍ A VÝKOPOVÉ PRÁCE JE NUTNO VYTYČIT SKUTEČNÝ PRŮBĚH A OZNÁMIT SPRÁVCŮM ZAČÁTEK STAVBY.
2) VÝKRES NEZAHRNUJE SKRYTÉ AREÁLOVÉ SÍTĚ, KTERÉ NEJSOU VEDENY V EVIDENCI SPRÁVCŮ SÍTÍ
3) ZAKRESLENÍ STÁVAJÍCÍCH INŽENÝRSKÝCH SÍTÍ VYCHÁZÍ Z PODKLADŮ SPRÁVCŮ JEDNOTLIVÝCH SÍTÍ, ODSOUHLASENÝCH PODKLADŮ SPRÁVCŮ SÍTÍ PŘED ZAPOČETÍM VÝKOPOVÝCH PRACÍ JE NUTNÉ VŠECHNY DOTČENÉ SÍTĚ A ŘADY NECHAT VYTYČIT. ZAKRESLENÁ KABELOVÁ VEDENÍ URČUJÍ TRASU KABELŮ, NIKOLI POČET KABELŮ.
ZA VYTYČENÍ, OCHRANU A ZAJIŠTĚNÍ FUNKČNOSTI NESE ZODPOVĚDNOST VYŠŠÍ DODAVATEL STAVBY. VEŠKERÉ PRÁCE V OCHRANNÝCH PÁSMECH INŽENÝRSKÝCH SÍTÍ ŘÍDÍ A KOORDINUJE VYŠŠÍ DODAVATEL STAVBY. O TĚCHTO ČINNOSTECH JE NUTNO INFORMOVAT AREÁLOVÉHO SPRÁVCE SÍTĚ.
4) VEŠKERÉ VYČÍSLENÉ PLOCHY V LEGENDÁCH JSOU POUZE INFORMATIVNÍ A JE NUTNO JE PŘEKONTROLOVAT

AUTORIZOVANÝ ARCHITEKT ING. ARCH. VÍT SVOBODA ČKA 00 894 ČESKÁ REPUBLIKA

AUTOR ARCHITEKTONICKÉHO NÁVRHU PŘÍSTAVBY:
SPOLEČNOST GREBNER – projektová a inženýrská kancelář spol. s r.o.

±0,000=287,59

OBJEDNATEL : ČZU V PRAZE, FAKULTA LESNICKÁ A DŘEVAŘSKÁ, KAMÝCKÁ 129, PRAHA – SUCHDOL	ZHOTOVITEL: Ing. arch. VÍT SVOBODA, JIŘÍHO MAŠÍNA 1432, 156 00 PRAHA 5 – ZBRASLAV
MÍSTO STAVBY : KAMÝCKÁ 1176, PRAHA – SUCHDOL parc. č.1627/1,1627/55,1627/151,1627/148,1649	
NÁZEV STAVBY : **STAVEBNÍ ÚPRAVY A PŘÍSTAVBA OBJEKTU FLD**	ŠÉFPROJEKTANT: Ing. arch. Vít Svoboda PROJEKTANT: Ing. arch. Vít Svoboda VYPRACOVAL: Ing. arch. Vít Svoboda ČÍSLO ZAKÁZKY: 0118 STUPEŇ PD: DUR+DSP POČET FORMÁTŮ: 8xA4 MĚŘÍTKO: 1:250 DATUM: srpen 2018
VÝKRES : **Koordinační situace**	PROFESE: AS; Č.PARÉ: ; ČÁST: C; Č. PŘÍLOHY: C3