

**Stavební úpravy a přístavba objektu FLD**

Počet zpráv: 2

Atelier VV <mbox@ateliervv.cz>

22. října 2018 15:31

Komu: petra.fojtova@t-mobile.cz

Dobrý den paní Fojtová,
na základě vyjádření k existenci sítě č.j. E 16836/2018 ze dne 3.5. 2018 se na Vás obracím s prosbou o zaslání podkladů od rozvodu vaší sítě v budově
Fakulty lesnické a dřevařské - ČZU, č. pop. **1176** - bod sítě 337221.
Vyjádření v příloze.
Děkuji a zdravím
Ing.arch. Vít Svoboda
atelier VV
Gerstnerova 5
170 00 Praha 7 - Holešovice

mobil: 602363060
www.ateliervv.cz

**Fojtová Petra** <petra.fojtova@t-mobile.cz>

24. října 2018 13:36

Komu: Atelier VV <mbox@ateliervv.cz>

Dobrý den pane Svobodo,

V příloze posílám digitální geodetické podklady pro rozvody v budově.

Hezký den,

Petra Fojtová
Specialista ochrany sítě

T-Mobile Czech Republic a.s.
Tomčikova 2144/1, 148 00 Praha 4
Tel.: +420 603 603 440

E-Mail: petra.fojtova@t-mobile.cz


E-Mail: ochranasiti@t-mobile.cz
Web: <http://t-mobile.cz/>




From: Atelier VV [mailto:mbox@ateliervv.cz]**Sent:** Monday, October 22, 2018 3:31 PM**To:** Fojtová Petra <petra.fojtova@t-mobile.cz>**Subject:** Stavební úpravy a přístavba objektu FLD

[Citovaný text byl skryt]

Tento email a jeho případné přílohy jsou určeny výhradně konkrétnímu adresátovi a mohou obsahovat důvěrné informace. Nejste-li zamýšleným adresátem tohoto emailu nebo jeho příloh či jejich obsahu, obraťte nás prosím [kontaktujte](#) a email a případné přílohy trvale odstraňte. Současně vezměte na vědomí, že šíření, sdělování obsahu či kopírování obsahu emailu či příloh je přísně zakázáno. This Email and its attachments are intended only for use by the intended addressee named inside and may contain confidential information. If you are not the intended recipient of this email or attachments please [contact us](#) immediately, and permanently delete the email and attachments and note that dissemination, disclosure or copying of this email and attachments is strictly prohibited.

Zásady komunikace, které společnost T-Mobile Czech Republic a.s. užívá při sjednávání smluv, jsou uvedeny [zde](#). Není-li v zásadách uvedeno jinak, nepředstavuje tato zpráva konečný návrh na uzavření či změnu smlouvy ani přijetí takového návrhu. The communication principles which T-Mobile Czech Republic a.s. applies when negotiating contracts are defined [here](#). Unless otherwise stated in the principles, this message does not constitute the final offer to contract or an amendment of a contract or acceptance of such offer.

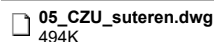

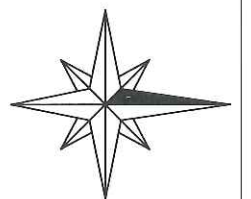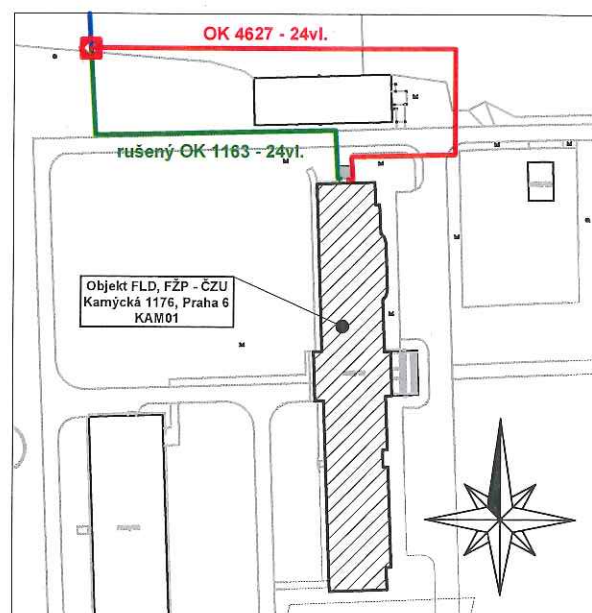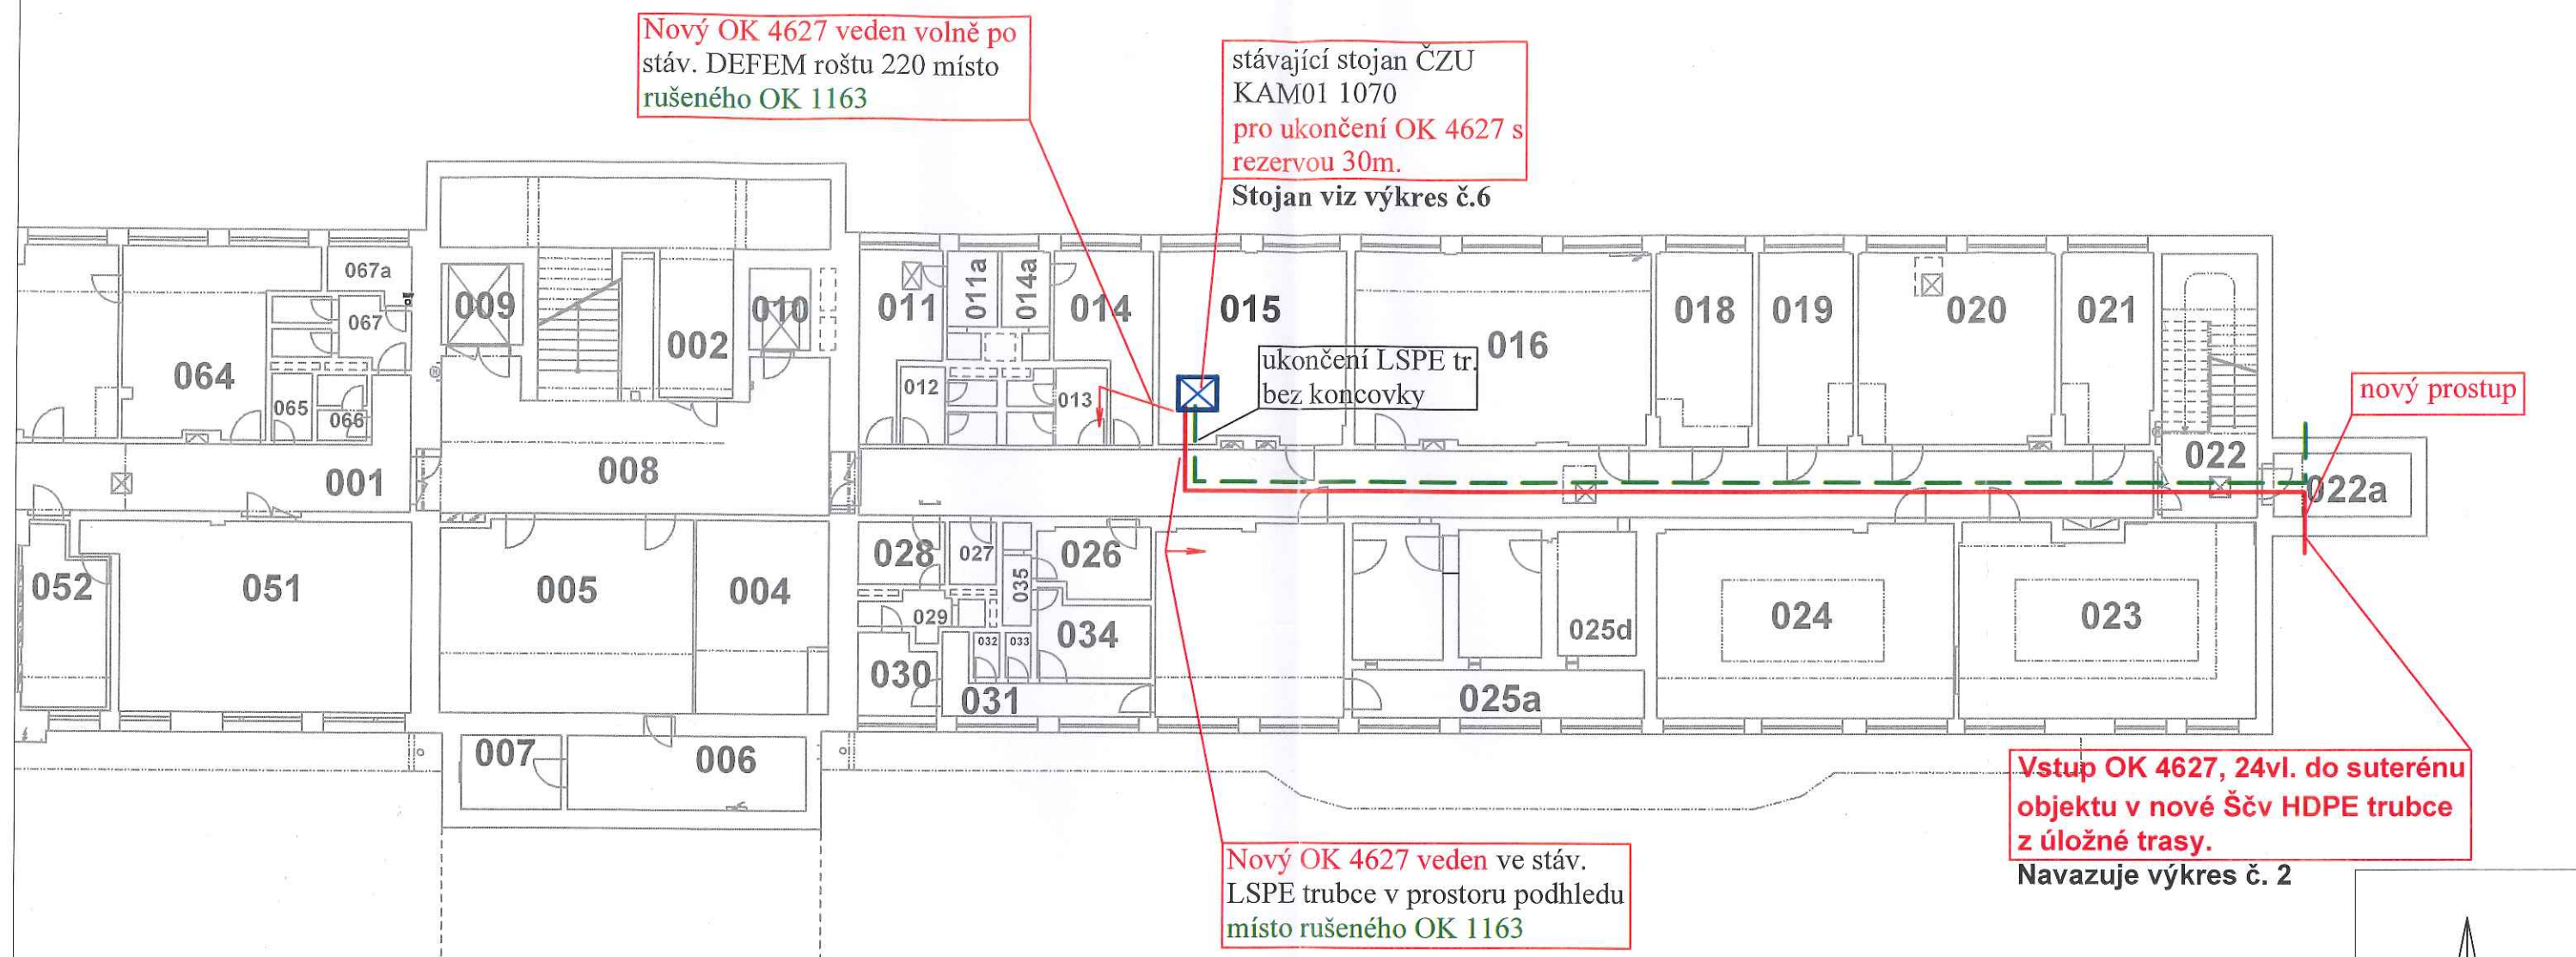

LEGENDA:

stávající / nový prostup
trasa nově instalovaného OK
trasa rušeného OK
stojan OR



Poznámka:

Průrazy a prostupy mezi jednotlivými požárními úseky jsou utěsněny protipožární hmotou Intumex.



Kreslil: Michal Čejka
Vypracoval: Michal Čejka
Dodavatel: S com s.r.o., Zemské právo 296/14, Praha 10
Investor akce: T-Mobile Czech Republic a.s., Tomičkova 2144/1, 149 00 Praha 4

Datum: 05/2015
Měřítko: 1:1000
Stupeň: DSPTS
Změna: 0

Název akce:

Přeložka OK ČZU Suchdol, Praha 6 na optické síti T-Mobile Czech Republic a.s.

OK 4627, OK 1163a, OK 1163

objekt ČZU (lesnická fakulta) - situační plán - suterén

Výkres č.:

5