PŘÍLOHA Č.3.6: ŘEZY PAŽENÍM, M 1:100
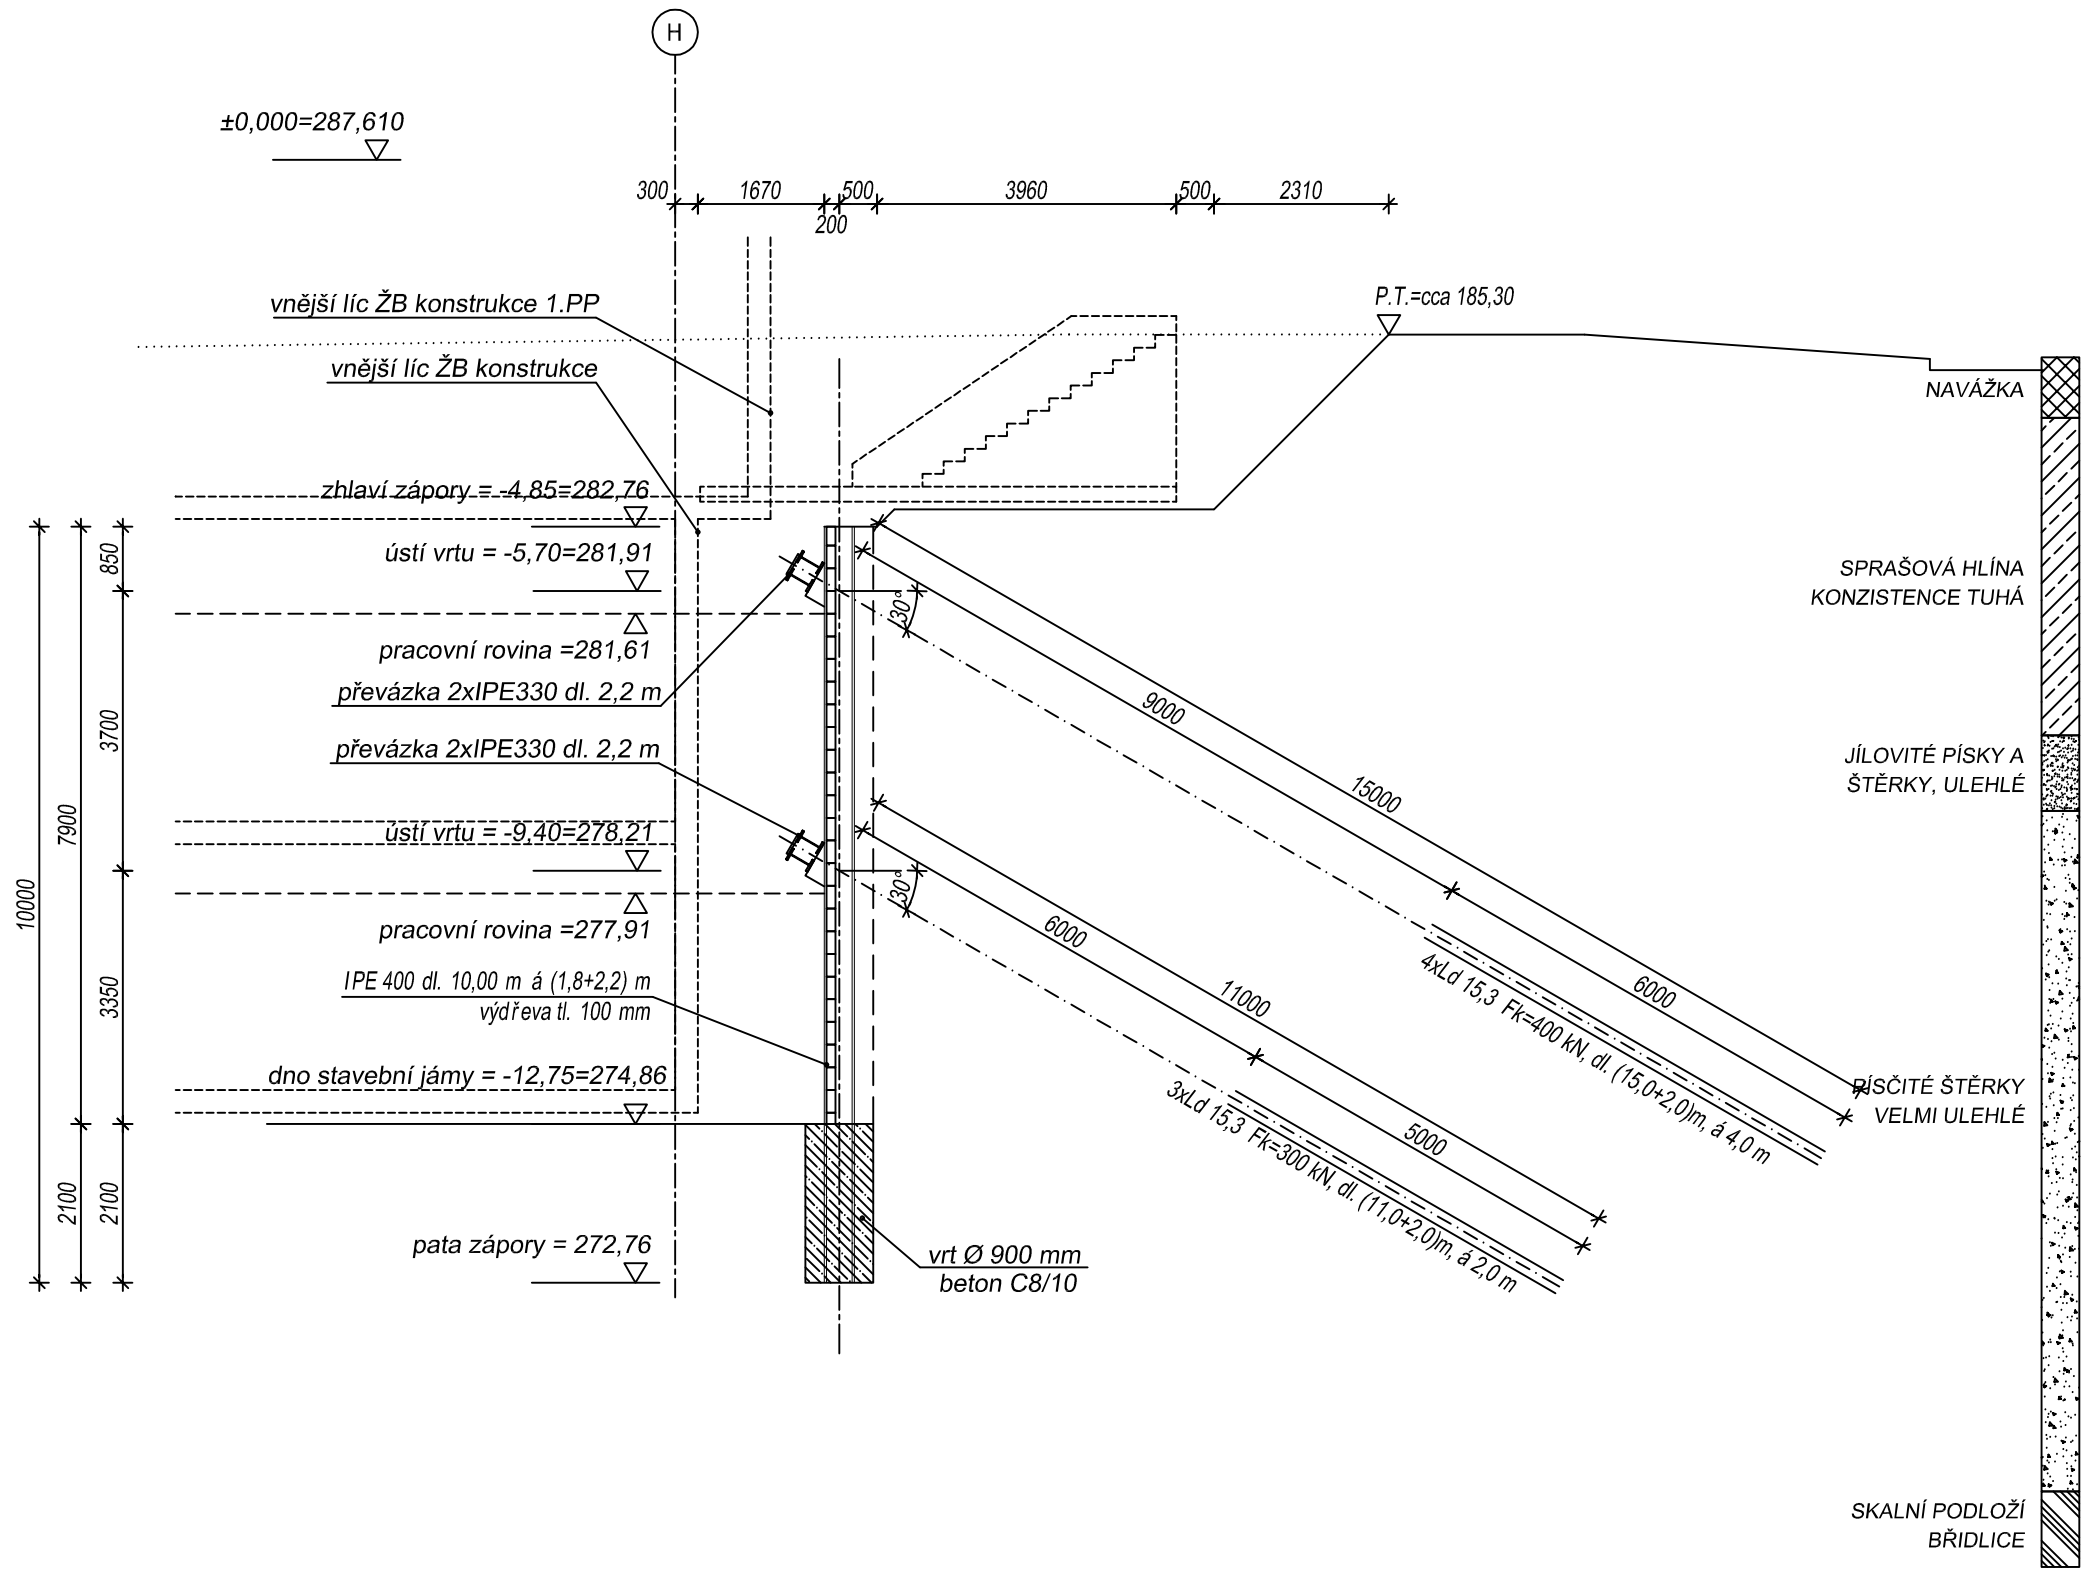
PŘÍČNÝ ŘEZ F-F
M 1:100