VÝCHODNÍ

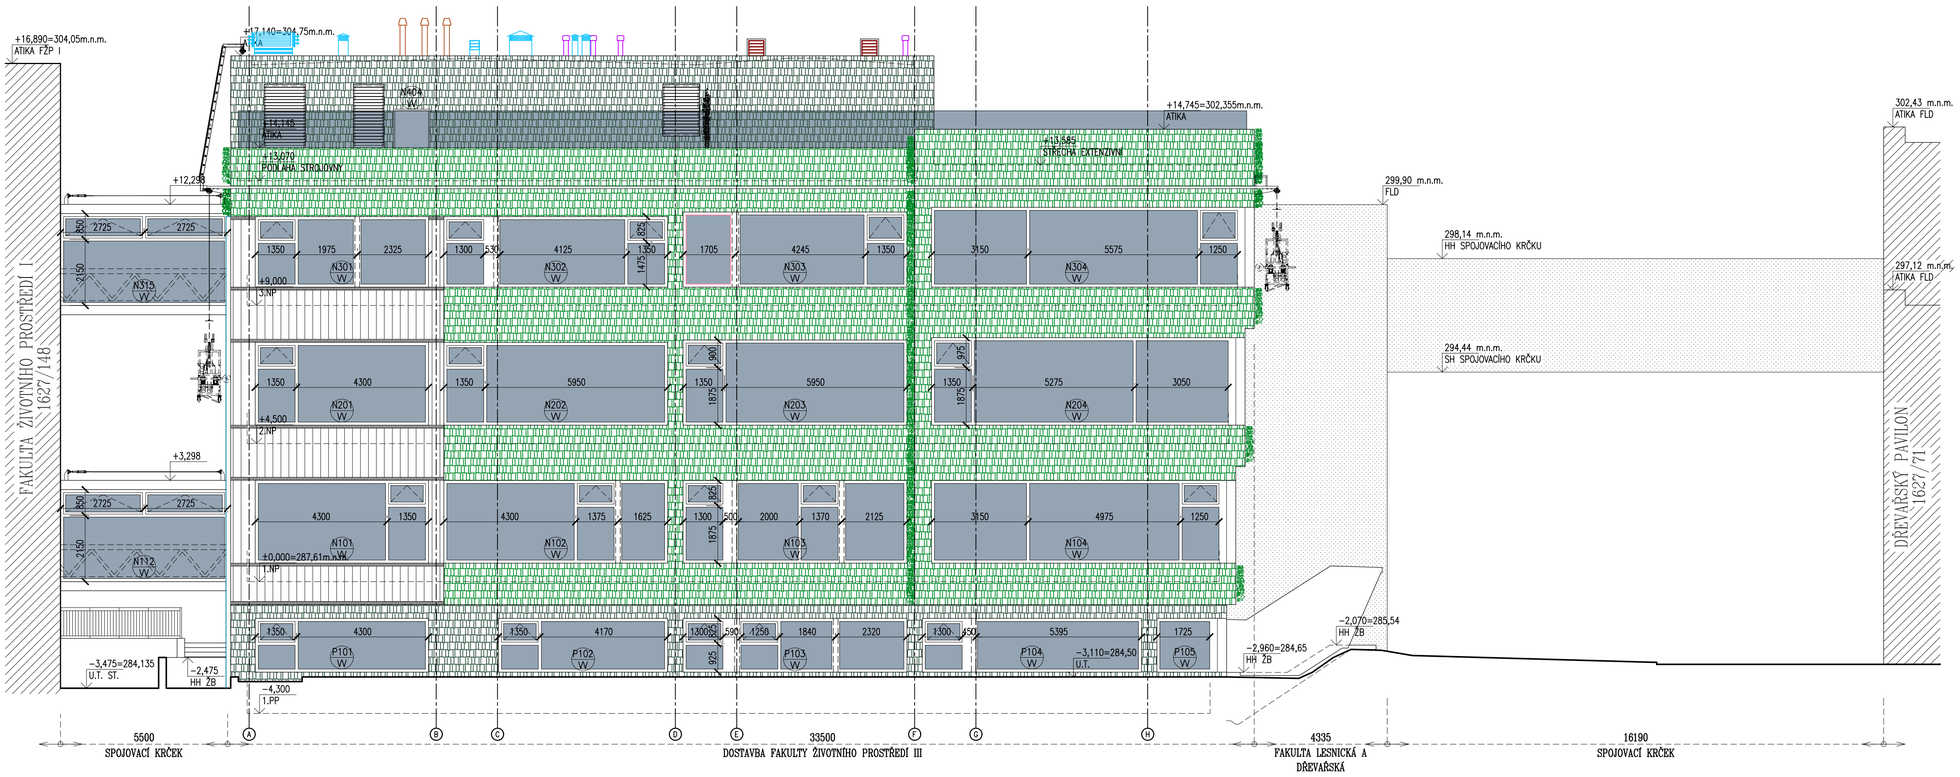

ZÁPADNÍ

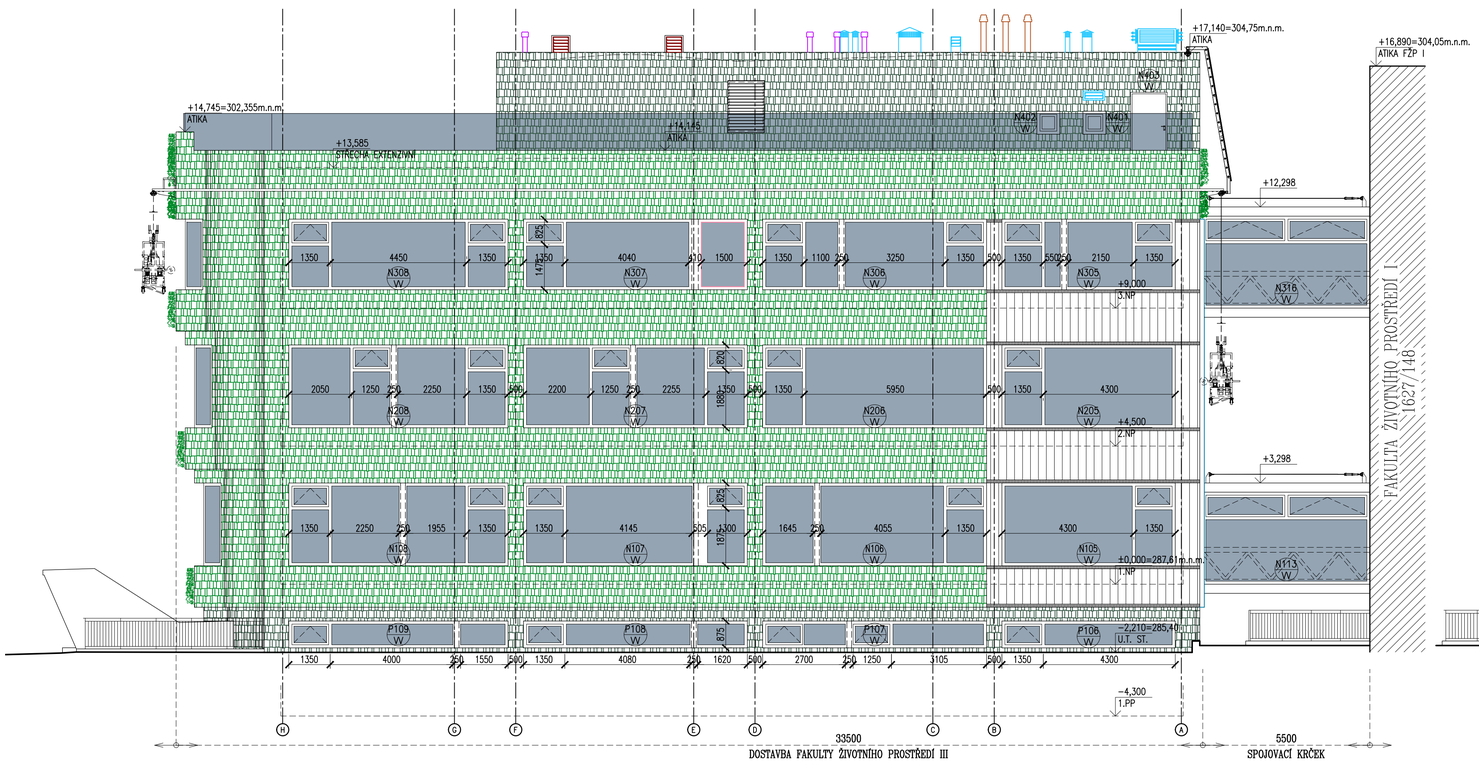

JIŽNÍ

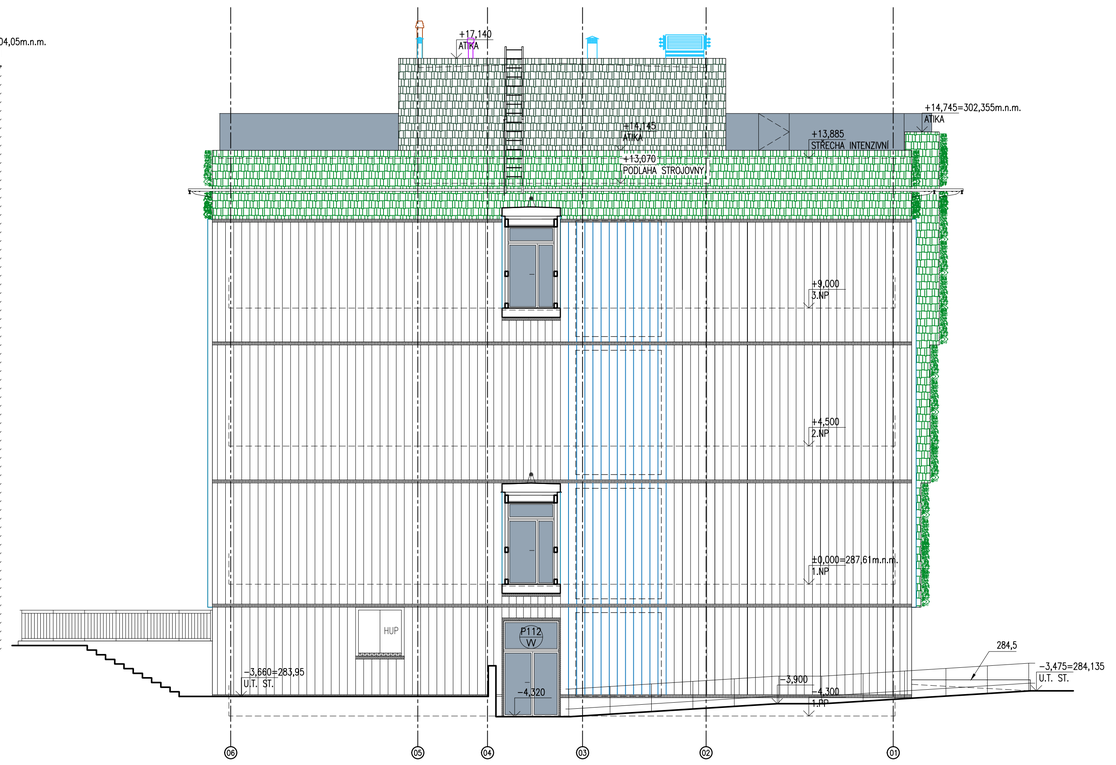

SEVERNÍ

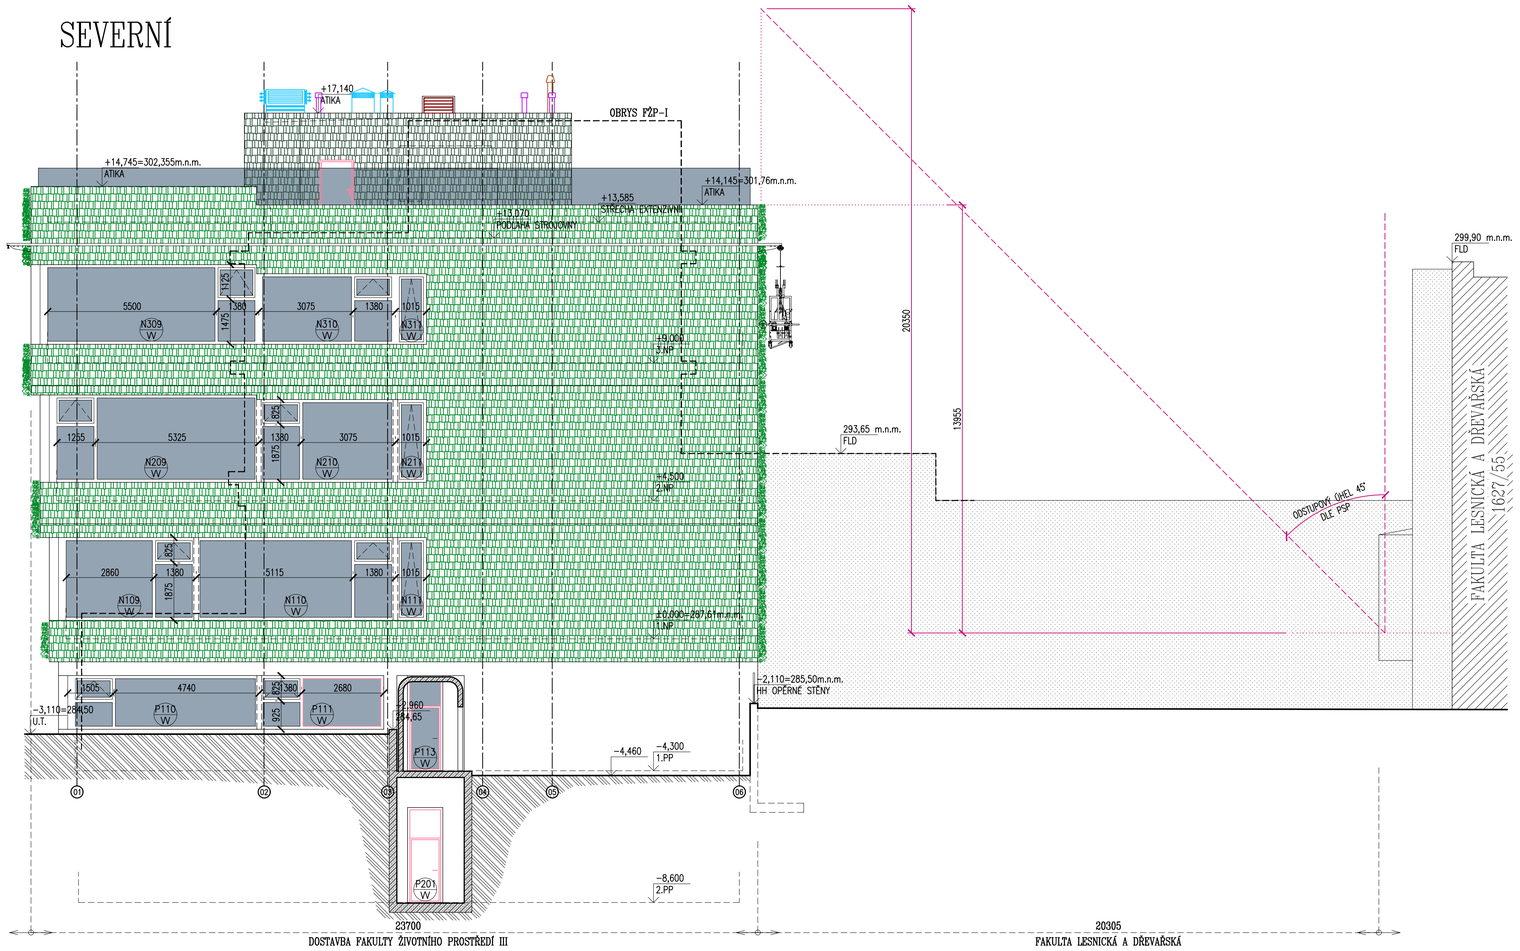

LEGENDA POVRCHŮ

- POPÍNAVÉ ROSTLINY NA KZS
- ROSTLINY PĚSTOVANÉ V ZÁVĚSNÝCH KOŠÍCH UMÍSTĚNÝCH NA FASÁDĚ, ROSTLINY JSOU PŘÍSTUPNÉ POUZE ZE ZAVĚSENÉ LÁVKY
- PROFILOVANÉ SKLENĚNÉ DÍLCE S VROUBKOVANÝM POVRCHEM P26/60/7, JEDNODUCHÉ ZASKLENÍ BEZ POKOVENÍ, Ug=5,7W/m2K
- PROFILOVANÉ SKLENĚNÉ DÍLCE S VROUBKOVANÝM POVRCHEM P26/60/7, DVOJITÉ ZASKLENÍ S TEPELNĚ IZOLAČNÍ VLOŽKOU, Ug=1,5W/m2K
- STÁVAJÍCÍ OBJEKTY
- POSOUZENÍ ODSTUPOVÉ VZDÁLENOSTI DLE VYHLÁŠKY 22/1992 Sb. hl. m. Pr. (PSP)
- MONOLITICKÝ ŽELEZOBETON
- ROSTLÁ ZEMINA

POZNÁMKA:

- DEFINITIVNÍ VÝBĚR POVRCHŮ A BAREVNÉHO ŘEŠENÍ PROVEDE ARCHITEKT PO PŘEDLOŽENÍ VZORKŮ A TO VČETNĚ DESIGNU VEŠKERÝCH KONCOVÝCH PRVKŮ INSTALOVANÉHO TZB ZAŘÍZENÍ.
- NAVRŽENÉ PROPOJENÍ SE STÁVAJÍCÍ BUDOVOU FŽP I POMOCÍ SPOJOVACÍCH KRČKŮ V ÚROVNI 1. A 3.NP BUDE VÝŠKOVĚ GEODETICKY ZAMĚŘENO A V PRŮBĚHU STAVBY PRŮBĚŽNĚ KONTROLOVÁNO.
- VEŠKERÉ KONSTRUKCE FASÁDY BUDOU MONTOVÁNY POMOCÍ KOTEV S PŘERUŠENÝM TEPELNÝM MOSTEM, KOTEVNÍ PLÁN JE SOUČÁSTÍ SAMOSTATNÉHO VÝKRESU PODKLADNÍCH A KOTEVNÍCH PRVKŮ.
- NEDÍLNOU SOUČÁSTÍ VÝKRESŮ JE TECHNICKÁ ZPRÁVA A SKLADBY KONSTRUKCÍ
- VENKOVNÍ HYDROIZOLACE BUDE VYTAŽENA MINIMÁLNĚ 300 mm NAD TERÉN, V MÍSTĚ PRAHU BALKÓNOVÝCH NEBO VSTUPNÍCH DVEŘÍ BUDE SYSTÉMOVĚ UKONČENA POD PRAHOVÝM PROFILEM NEBO POD OKAPNIČKOU.
- VE VÝKRESE NEJSOU UVEDENY PROSTUPY PRO JEDNOTLIVÉ INSTALACE. PROSTUPY JE NUTNÉ PROVÉST PODLE PROJEKTU JEDNOTLIVÝCH PROFESÍ POMOCÍ JÁDROVÝCH VRTÁKŮ. PROSTUPY VEDENÉ POŽÁRNĚ DĚLÍCÍMI KONSTRUKCEMI BUDOU UTĚSNĚNY V SOULADU S PBŘ STAVBY.
- VEŠKERÉ KONSTRUKCE A DETAILY MUSÍ BÝT PROVEDENY DLE DOPORUČENÍ VÝROBCE A DLE PLATNÝCH PŘEDPISŮ ZÁVAZNÝCH I DOPORUČENÝCH.
- VEŠKERÉ ROZMĚRY JE NUTNÉ OVĚŘIT NA STAVBĚ, V PŘÍPADĚ ODCHYLEK OD PROJEKTOVÉ DOKUMENTACE BUDE UVĚDOMEN GENERÁLNÍ PROJEKTANT.
- TATO DOKUMENTACE JE DOKUMENTACÍ PRO STAVEBNÍ POVOLENÍ V SOULADU S VYHLÁŠKOU 499/2006. NEJEDNÁ SE O PROVÁDĚCÍ DOKUMENTACI VE SMYSLU DÍLENSKÉ DOKUMENTACE, JEJÍŽ ZPRACOVÁNÍ JE POVINNOSTÍ ZHOTOVITELE.

PARÉ ČÍSLO	
AUTORIZOVÁNO	Ing. Václav Forman

HLAVNÍ INŽENÝR PROJEKTU	Ing. Václav Forman
ARCHITEKTONICKÉ ŘEŠENÍ	Ing. Martin Kristian, Ing. arch. Jan Izsk
KOORDINACE	Ing. Václav Forman
ODPOVĚDNÝ PROJEKTANT ČÁSTI	Ing. Václav Forman
NÁVRH, VYPRACOVÁNÍ	Ing. Václav Forman Matouš Procházka

origon spol. s r.o.
ARCHITEKTURA, KONSTRUKCE, DESIGN, INTERIERY
BAROVA 1541/42, PRAHA 4, E-MAIL: info@origon.cz
TEL: 222 521 387

DOSTAVBA FAKULTY ŽIVOTNÍHO PROSTŘEDÍ – FŽP III
v k.ú. Suchdol [729981]
ČZU V PRAZE, KAMÝCKÁ 129, SUCHDOL, 165 00 PRAHA 6

D.1.1 – ARCHITEKTONICKO-STAVEBNÍ ŘEŠENÍ

POHLEDY HLAVNÍ BUDOVA

INVESTOR	ČZU v Praze
DATUM	04/2020
FORMÁT A4	
ČÍSLO ZAKÁZKY	191536_09
STUPEŇ DOKUMENTACE	DPS
NÁZEV OKR. SOUBORU	
MĚŘÍTKO	1:100
ČÍSLO VÝKRESU	D.1.1.15