

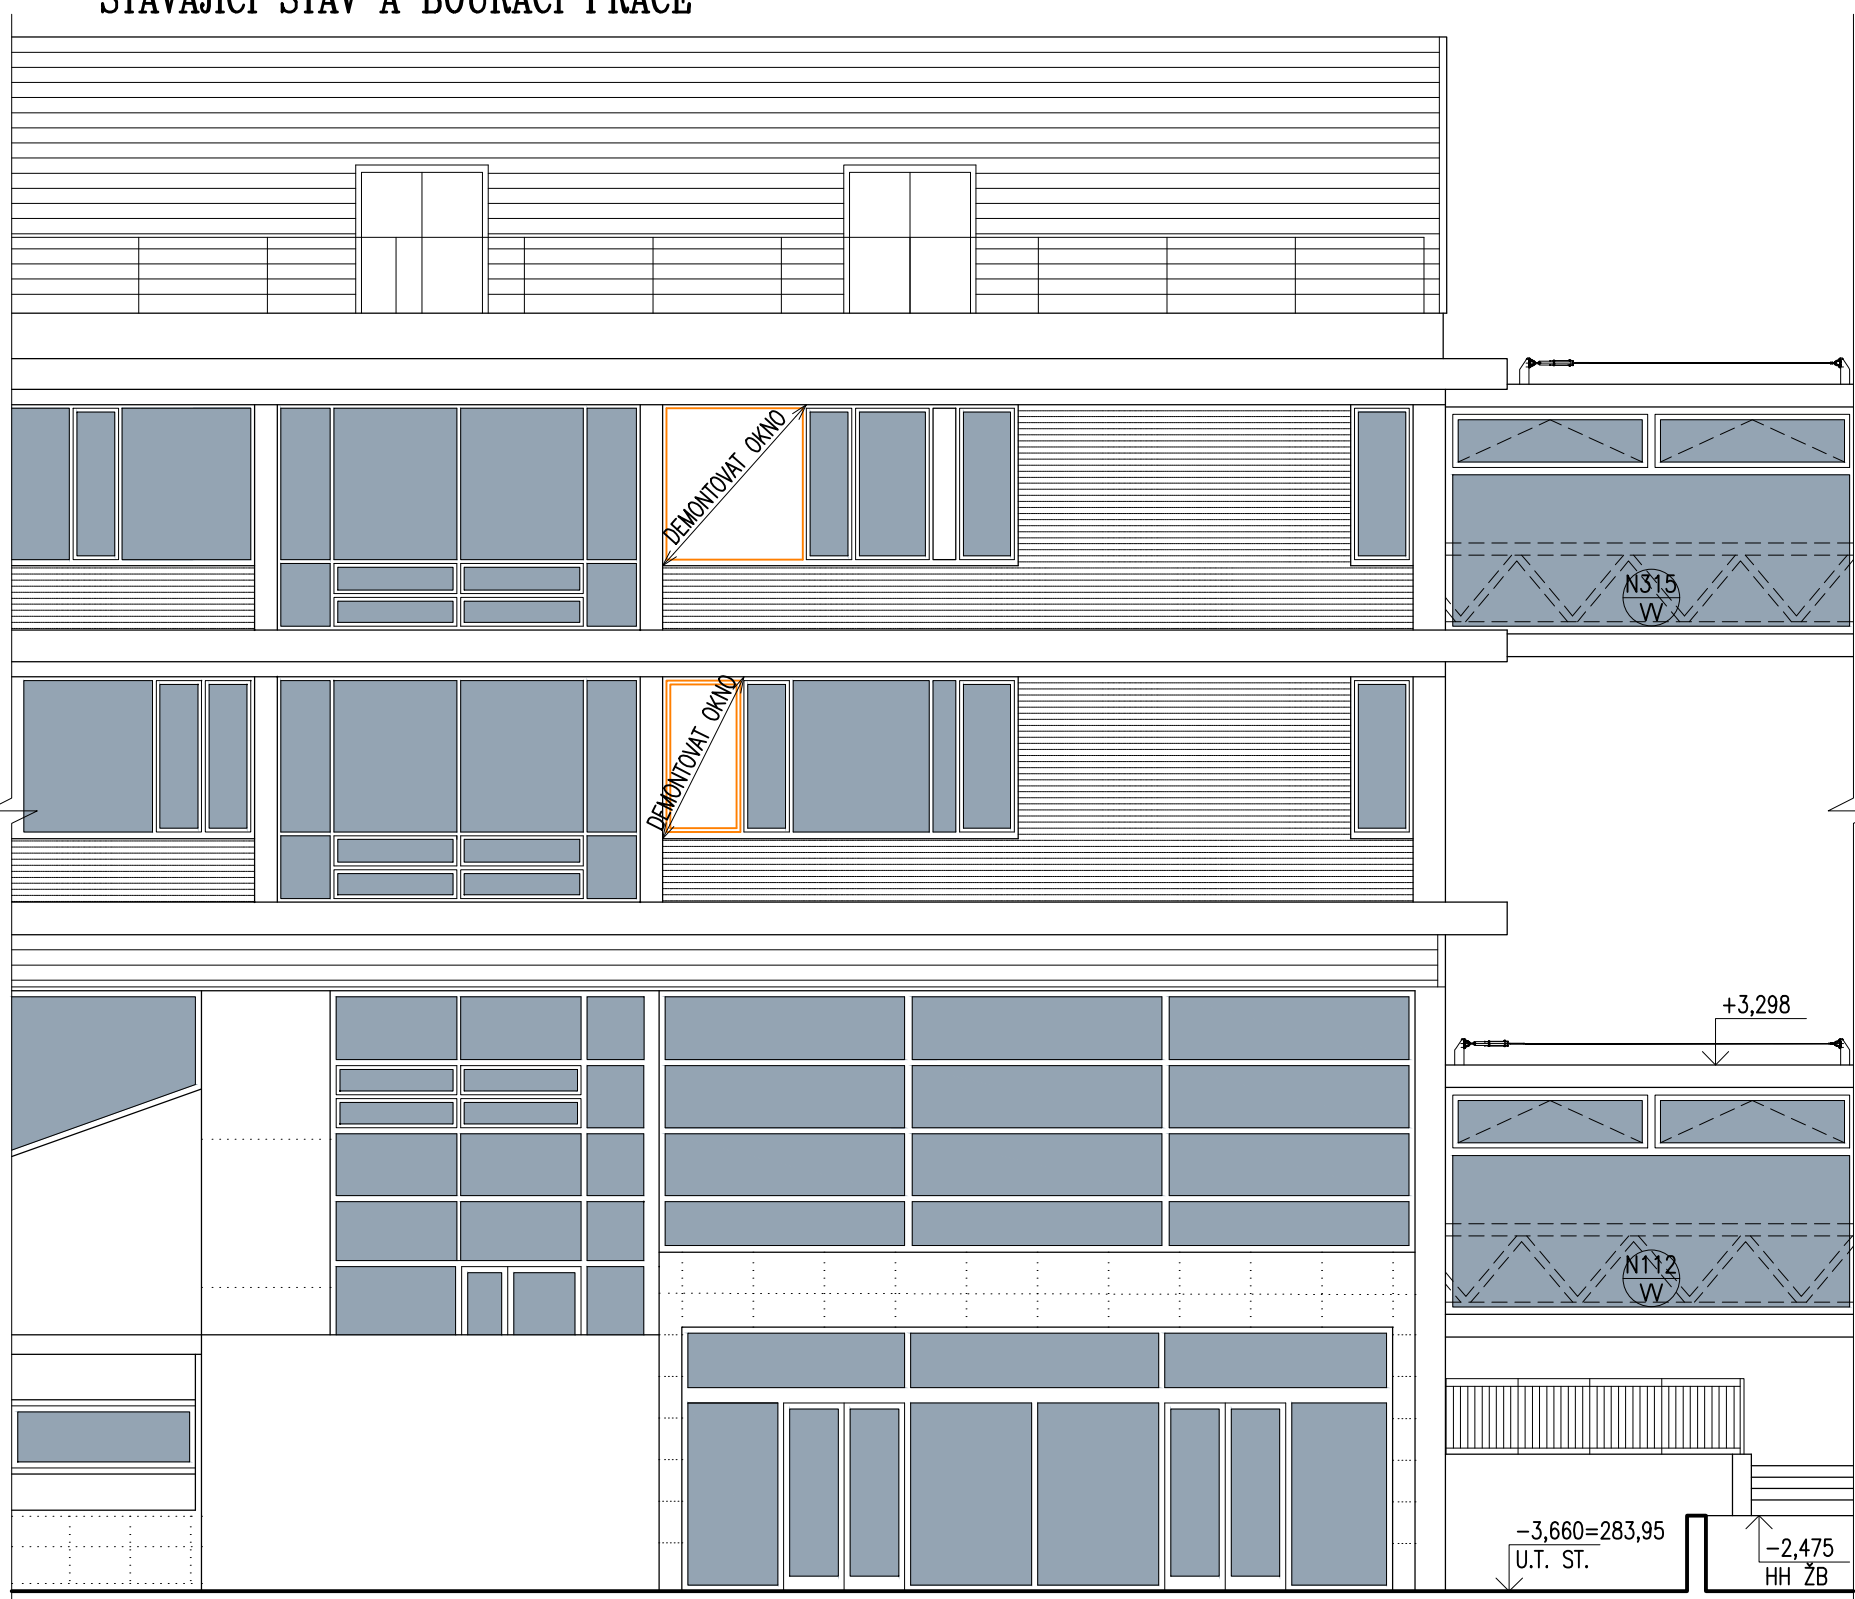


FAKULTA ŽIVOTNÍHO PROSTŘEDÍ I

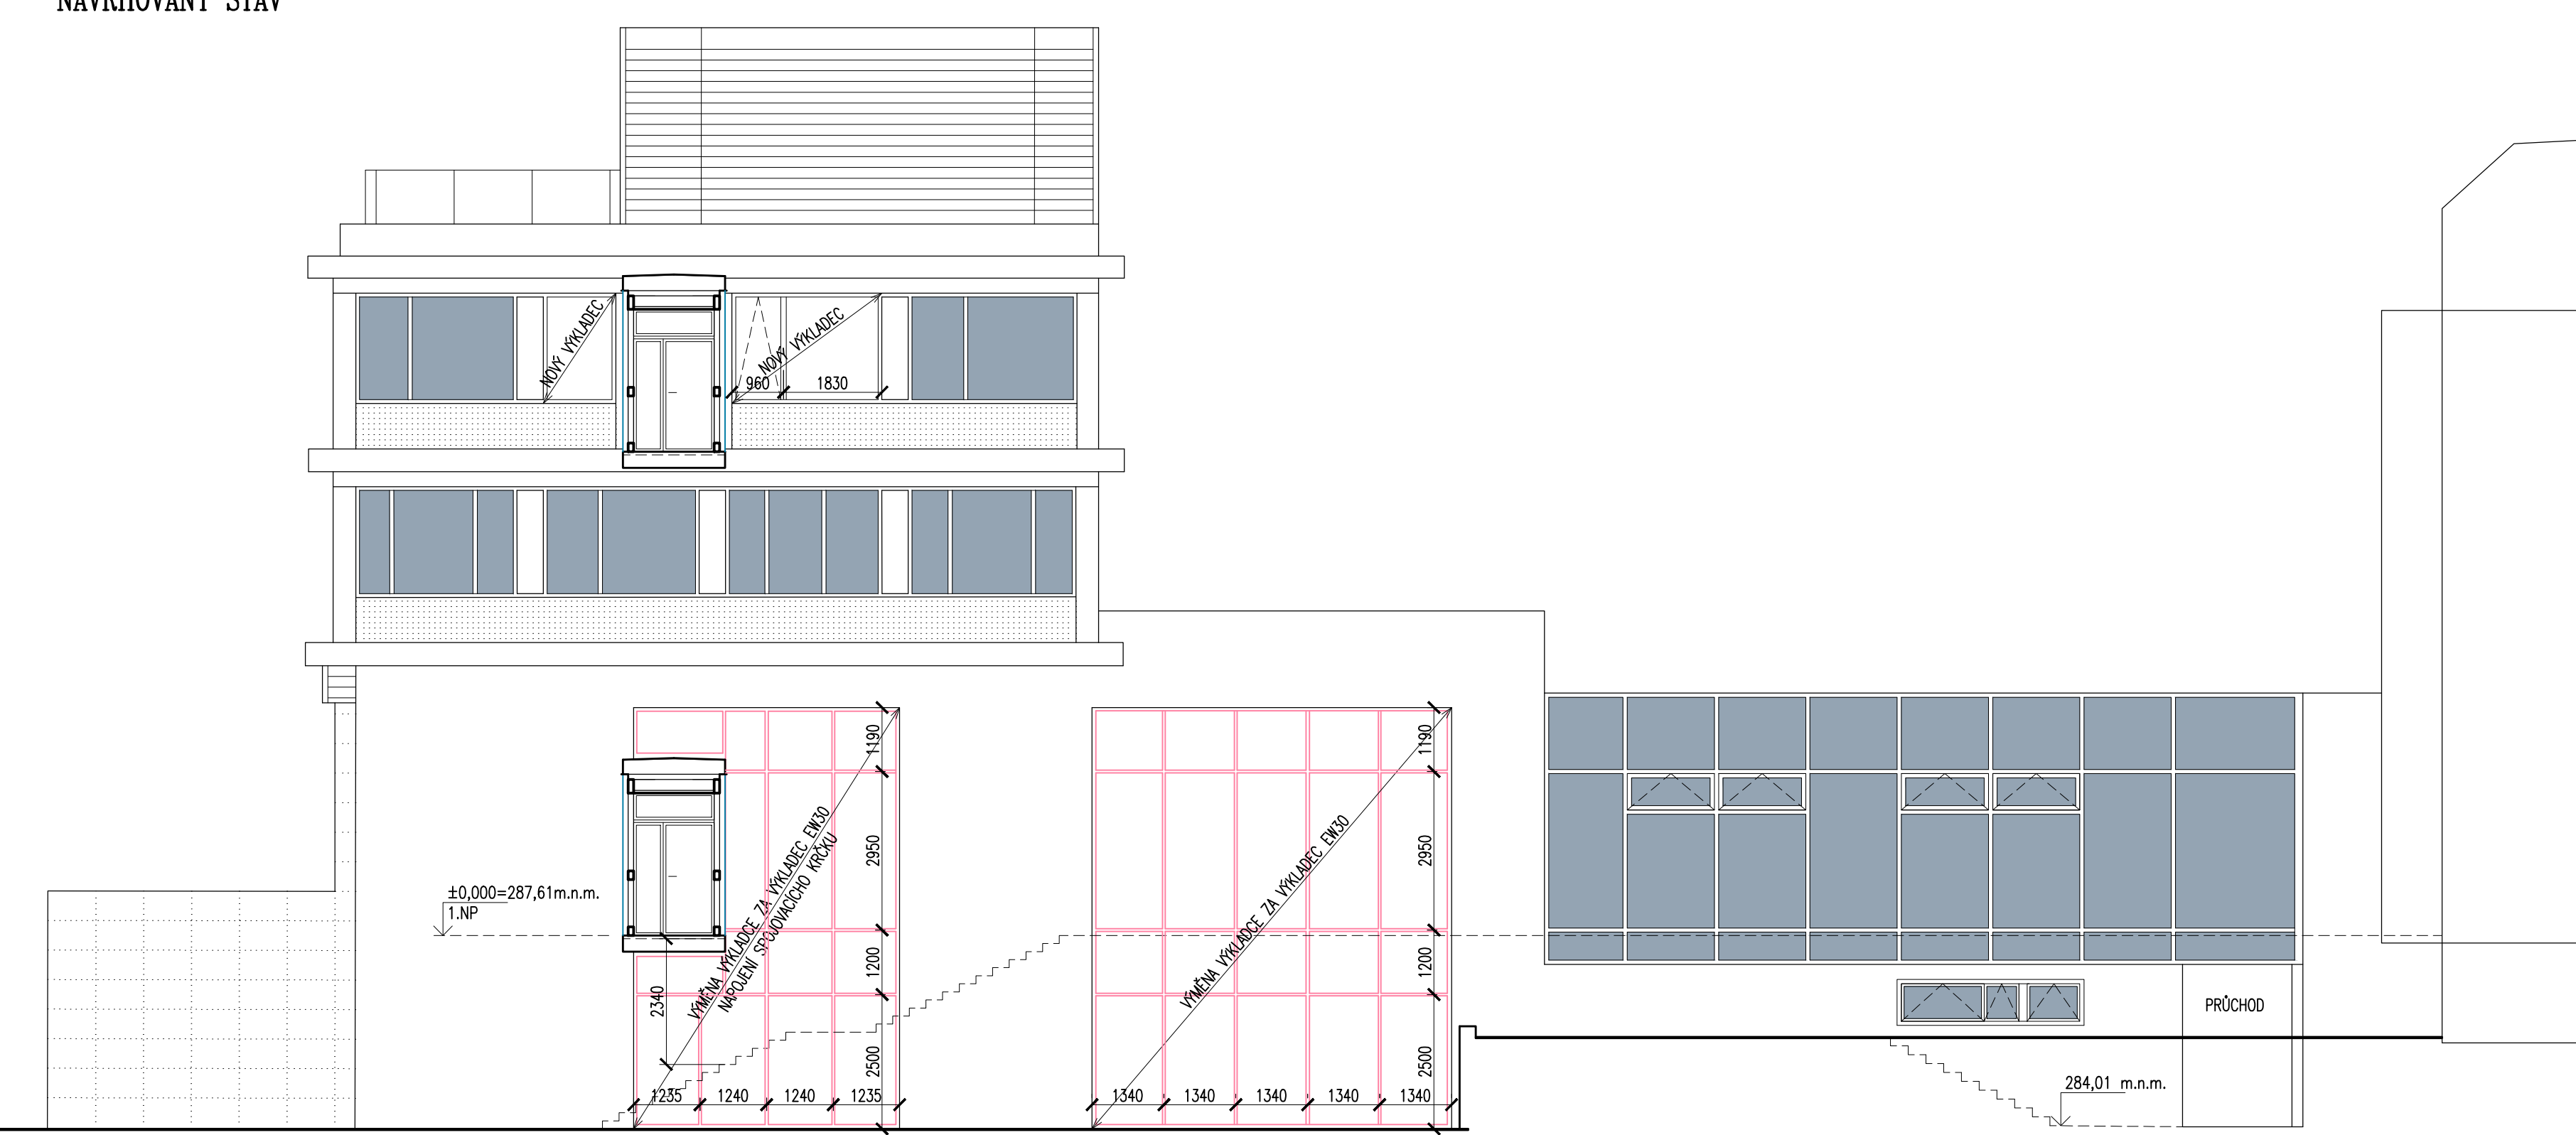

FAKULTA ŽIVOTNÍHO PROSTŘEDÍ I

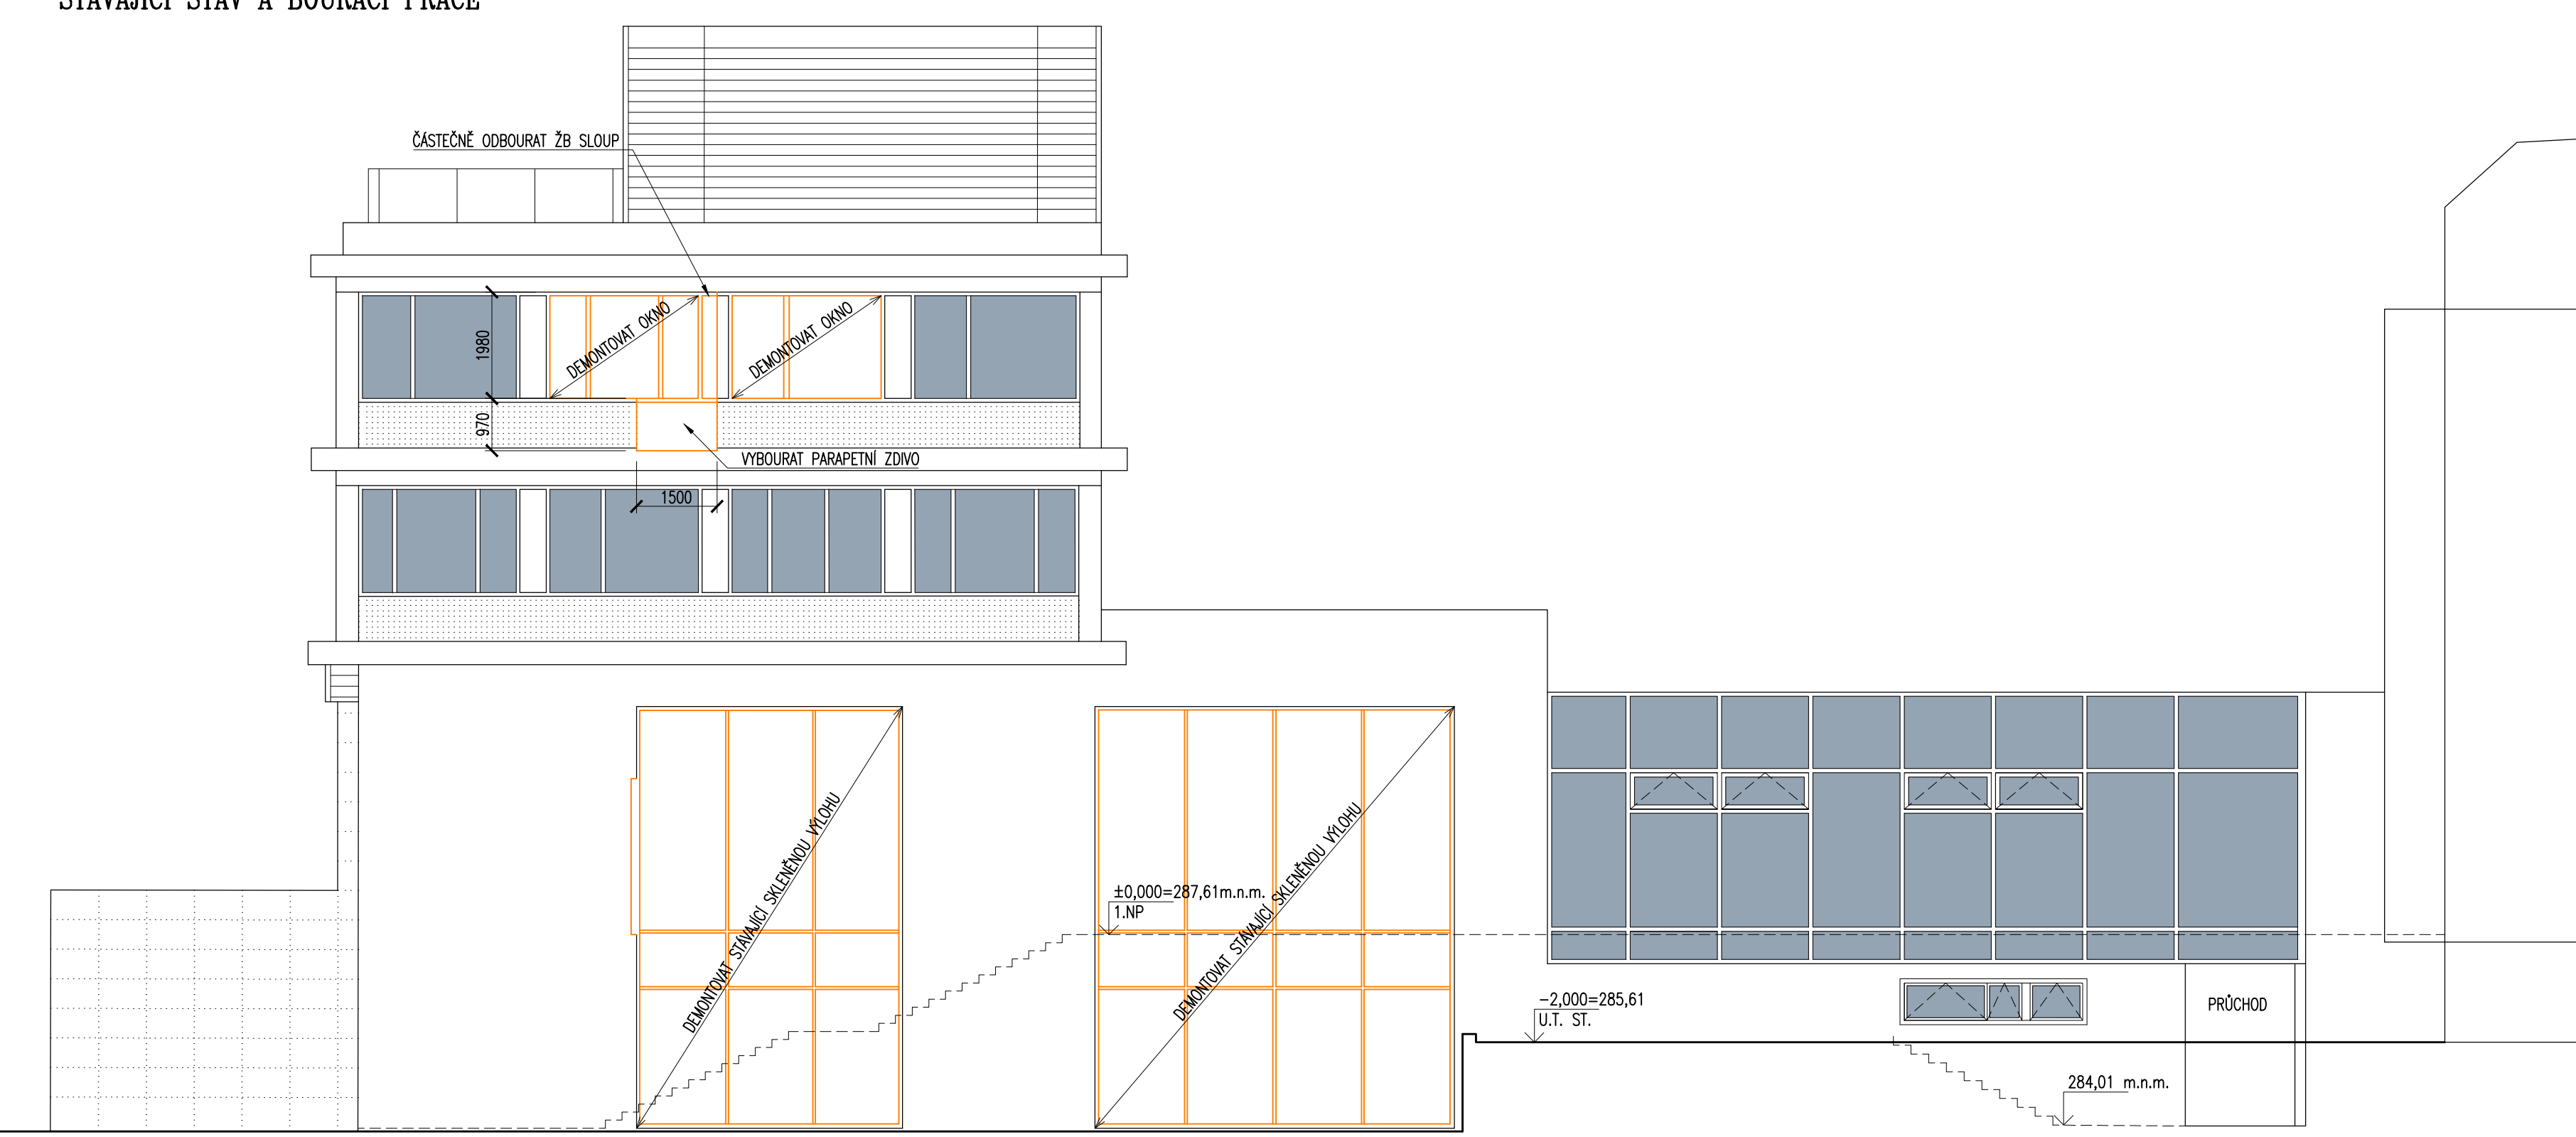

DEFINOVÁNÍ PŮVRCHŮ A BAREVNÝCH ŘEŠENÍ PROVEDE ARCHITEKT PO PŘEDLOŽENÍ VZORKŮ A TO VČETNĚ DESIGNU VEŠKERÝCH KONSTRUKČNÍCH PRVKŮ INSTALOVANÉHO TĚŽ ZÁŘÍZENÍ.


NAVRŽENÉ PROJEKCI SE STAVAJÍCÍ BUDOVOU FZP V POMOCI SPOJOVACÍCH KROKŮ V ÚROVNI I A 3.NP BUDE VÝŠKOVÉ GEODETICKY ZAMĚŘENO A V PŮHEBU STAVBY PRŮBĚŽNĚ KONTROLOVANO.

NEJLÉPŠÍ SOULADISTI VYKRESÍ JE TECHNICKÁ ZPRÁVA A SKADBYH KONSTRUKCI

VŠECHNÉ ROZMĚRY JE NUTNĚ OVĚŘIT NA STAVĚ, V PŘÍPADĚ ODCHYLEK OD PROJEKTOVÉ DOKUMENTACE BUDE UVEDENOM GENERALNÍ PROJEKTOVÝ

TATO DOKUMENTACE JE DOKUMENTACÍ PRO STAVEBNÍ POVOLENÍ V SOULADU S VÝHAŠKOU 499/2006. NEJEDNÁ SE O PROVÁDĚCÍ DOKUMENTACI VE SMYSLU DILĚNSKÉ DOKUMENTACE, JEJIZ ZPRACOVÁNÍ JE POVINNOSTI ŽHOTOVITELNÉ.

[illegible]

HLAVNÍ INŽENÝR PROJEKTU	Ing. Václav Forman	 ARCHITEKTURA, KONSTRUKCE, DESIGN, INTERIÉR BAAROVA 1541/42, PRAHA 4, E-MAIL: info@origon.cz TEL: 222 521 387
ARCHITECTONICKÉ ŘEŠENÍ	Ing. Martin Kristian, Ing. arch. Jan Izák	
KOORDINACE	Ing. Václav Forman	
DOPOVĚDNÝ PROJEKTANT ČASTI	Ing. Václav Forman	
NÁVRH VÝKRESŮ	Ing. Václav Forman Magdaléna Břicháková	

DOSTAVBA FAKULTY ŽIVOTNÍHO PROSTŘEDÍ – FŽP III
v k.ú. Suchdol [729981]
ČZU V PRAZE, KAMÝČKÁ 129, SUCHDOL, 165 00 PRAHA 6

D.1.1 – ARCHITEKTONICKO-STAVEBNÍ ŘEŠENÍ

POHLED SEVERNÍ A ZÁPADNÍ FŽP-I, BOURACÍ A NAVRH. STAV

INVESTOR	ČZU v Praze
DATUM	04/2020
FORMÁT A4	
ČÍSLO ZAKÁZKY	191536_Q9
STUPEŇ DOKUMENTACE	DPS
NÁZEV DIC. SOUBORU	
MĚŘITKO	ČÍSLO VÝKRESU
1:100	D.1.1.16