




FAKULTA ŽIVOTNÍHO PROSTŘEDÍ I

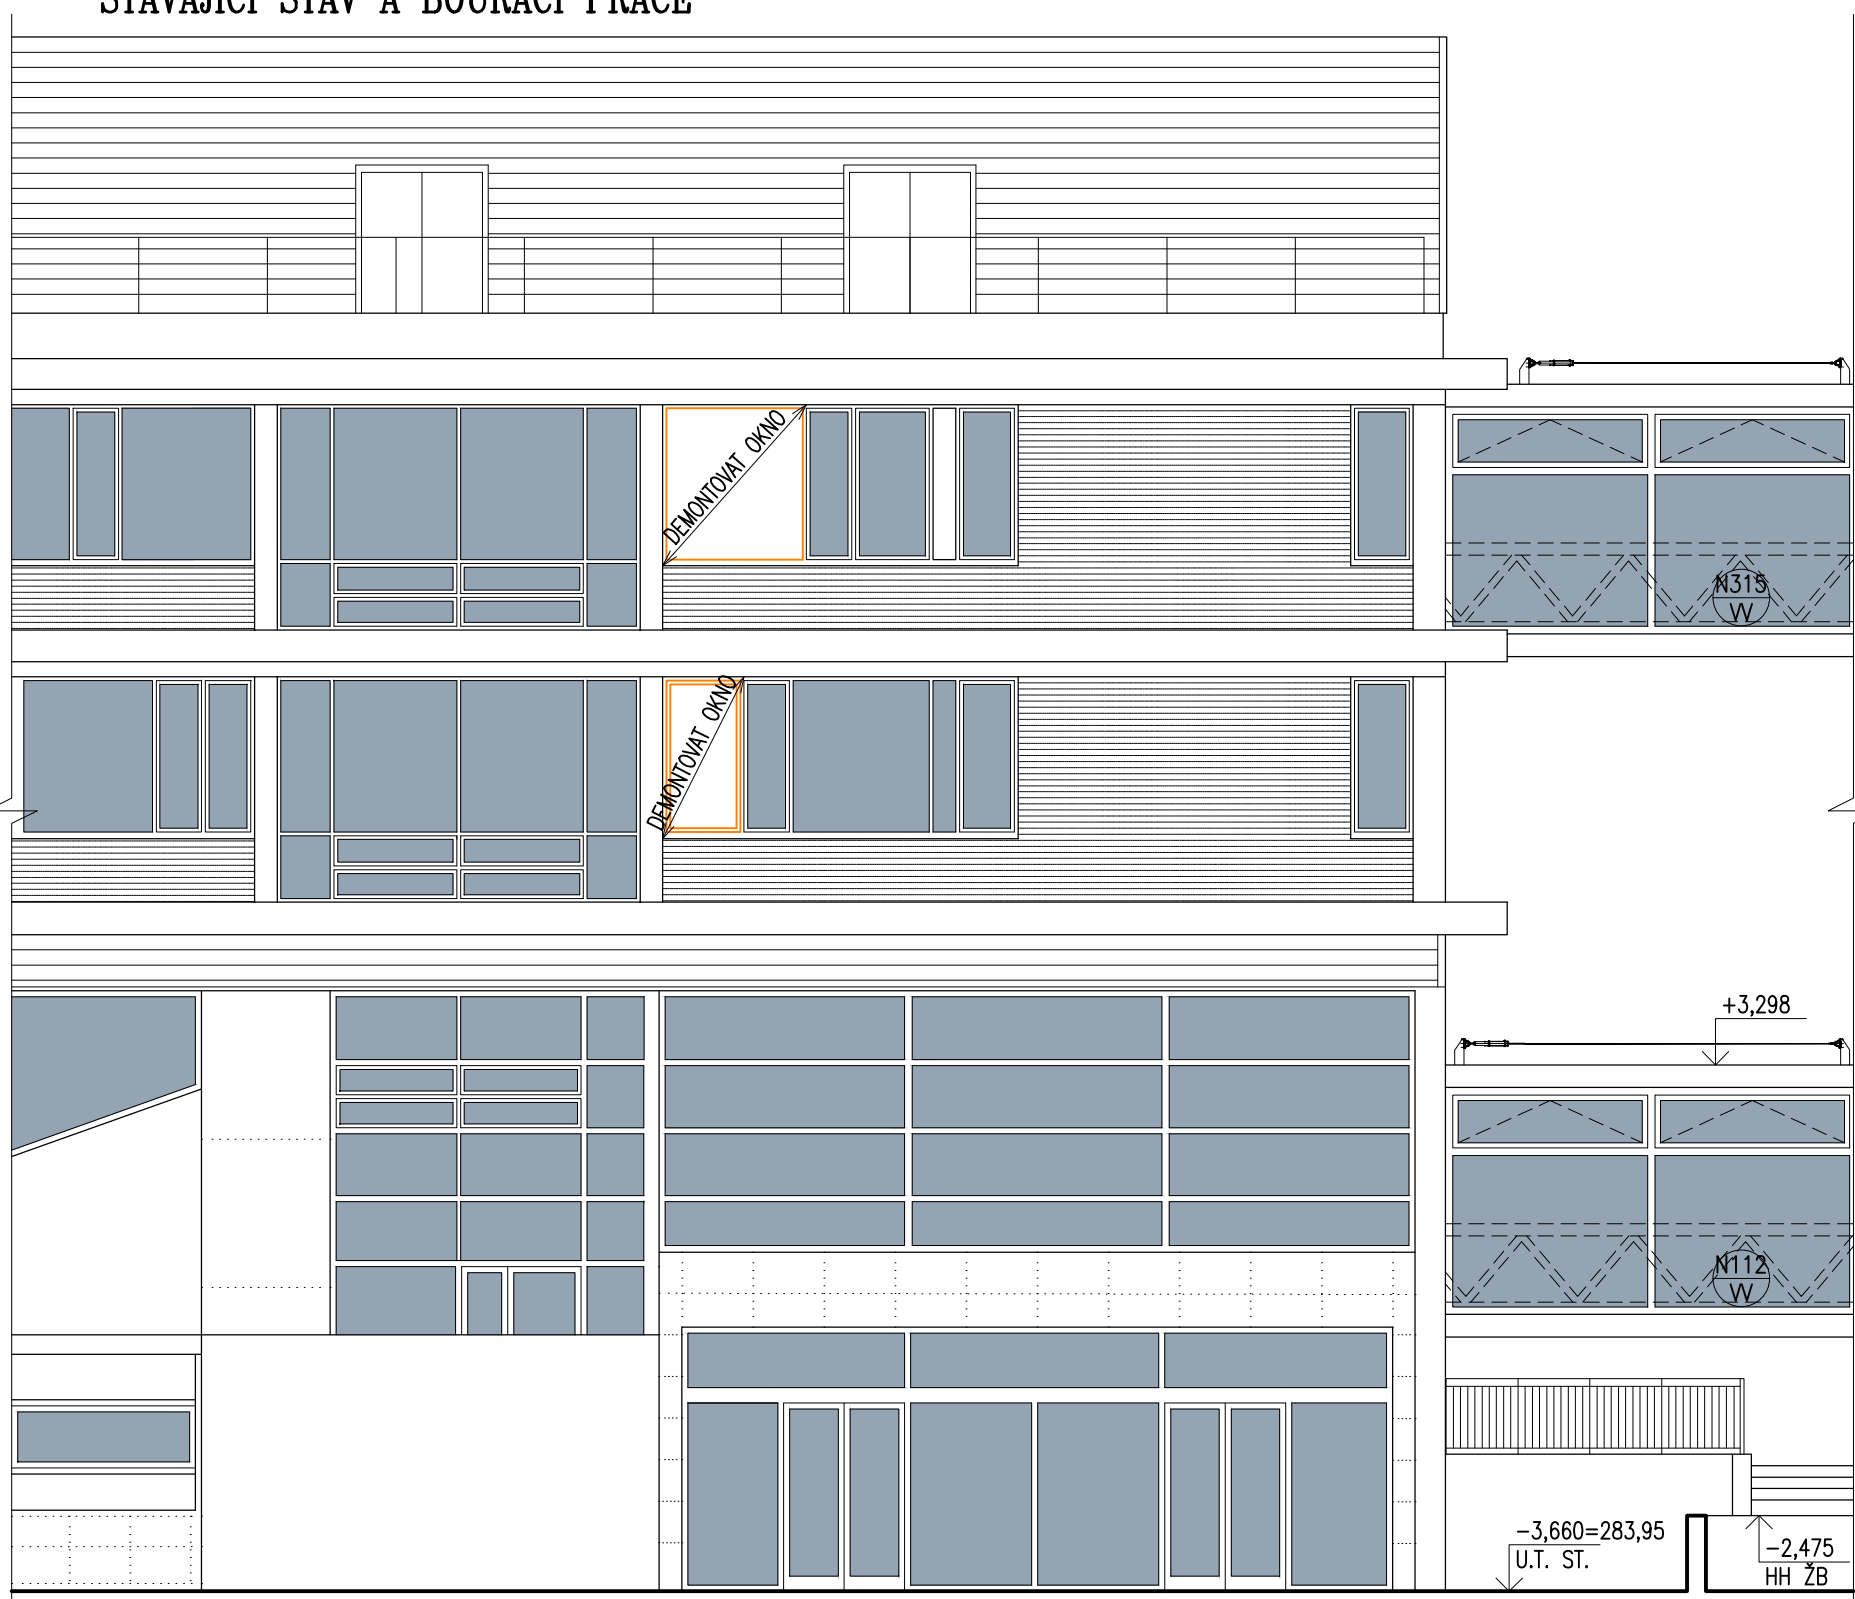


FAKULTA ŽIVOTNÍHO PROSTŘEDÍ I

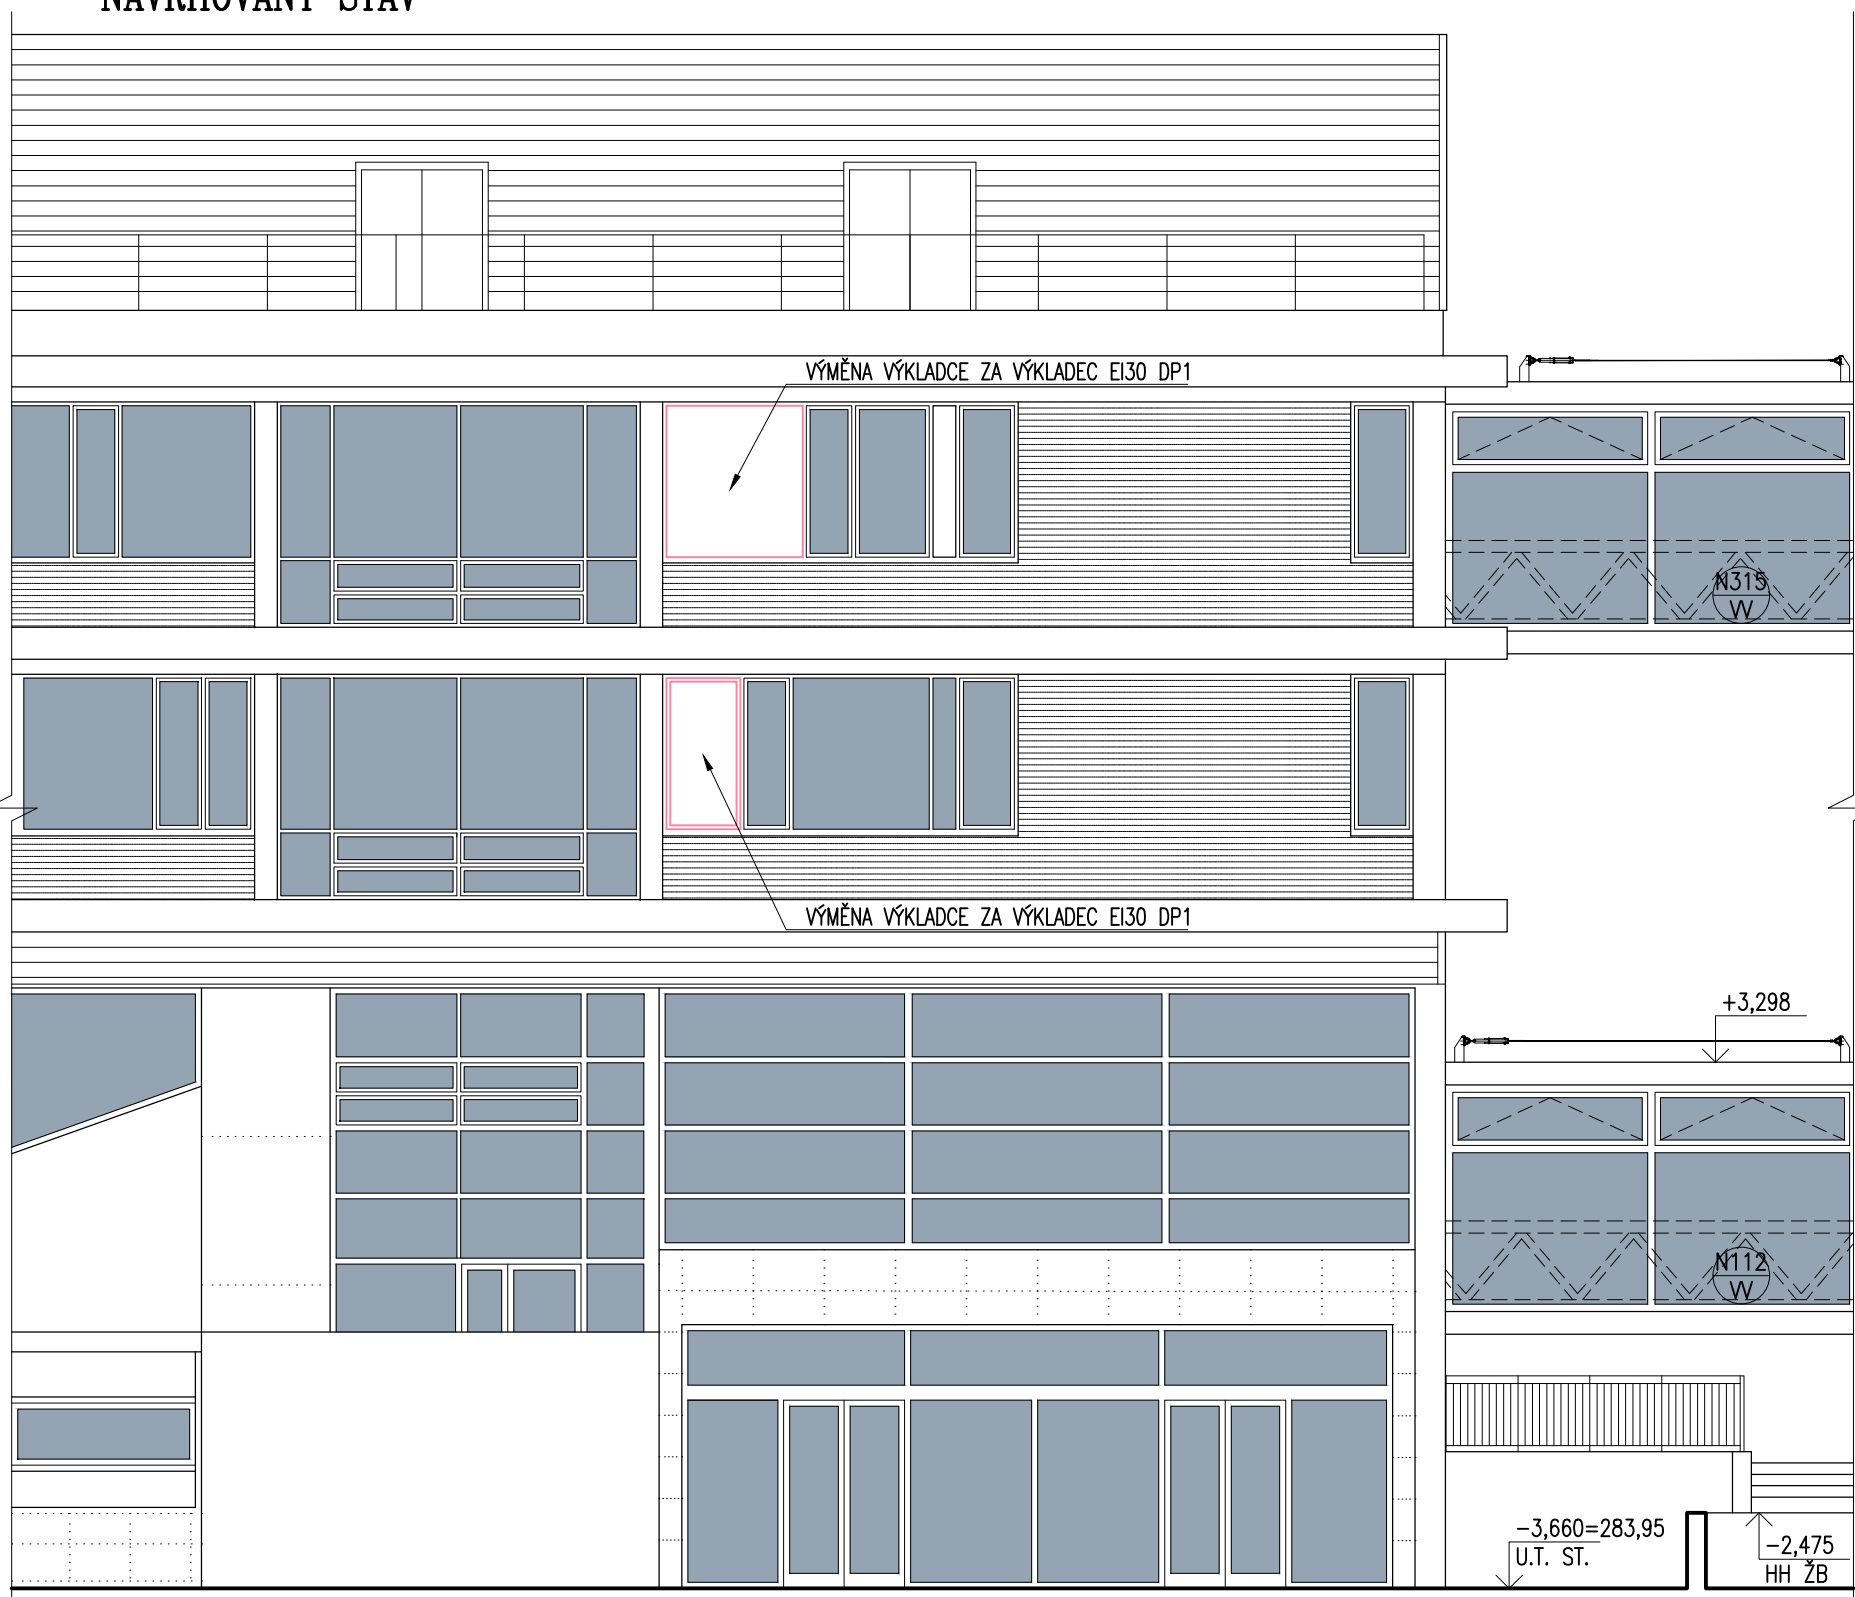

DOSTAVBA FAKULTY ŽIVOTNÍHO PROSTŘEDÍ III

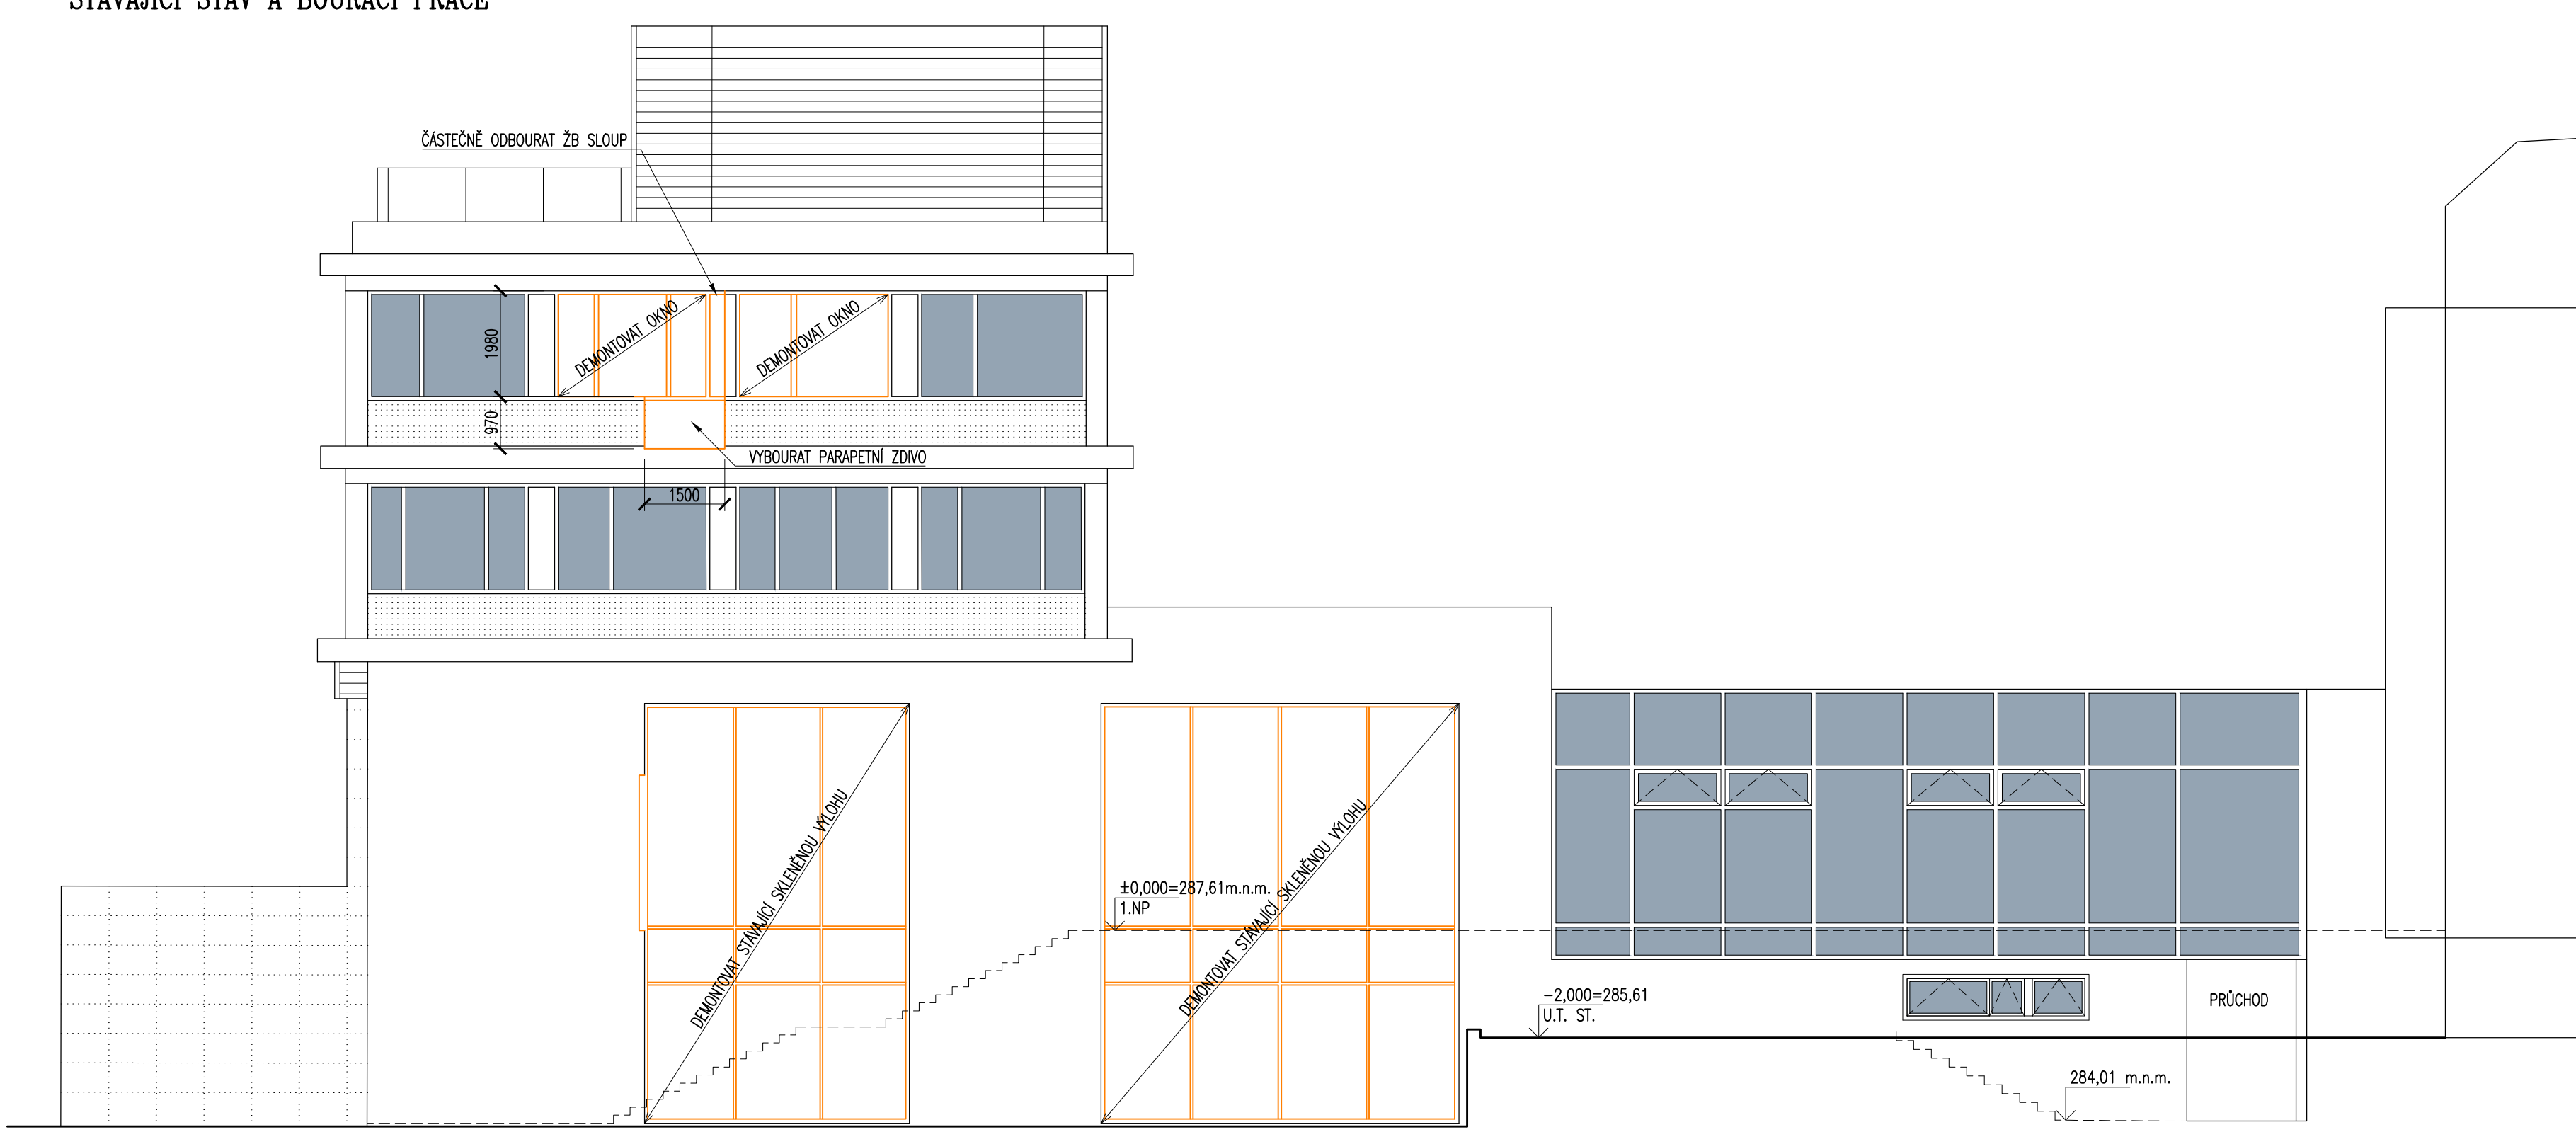


DOSTAVBA FAKULTY ŽIVOTNÍHO PROSTŘEDÍ III

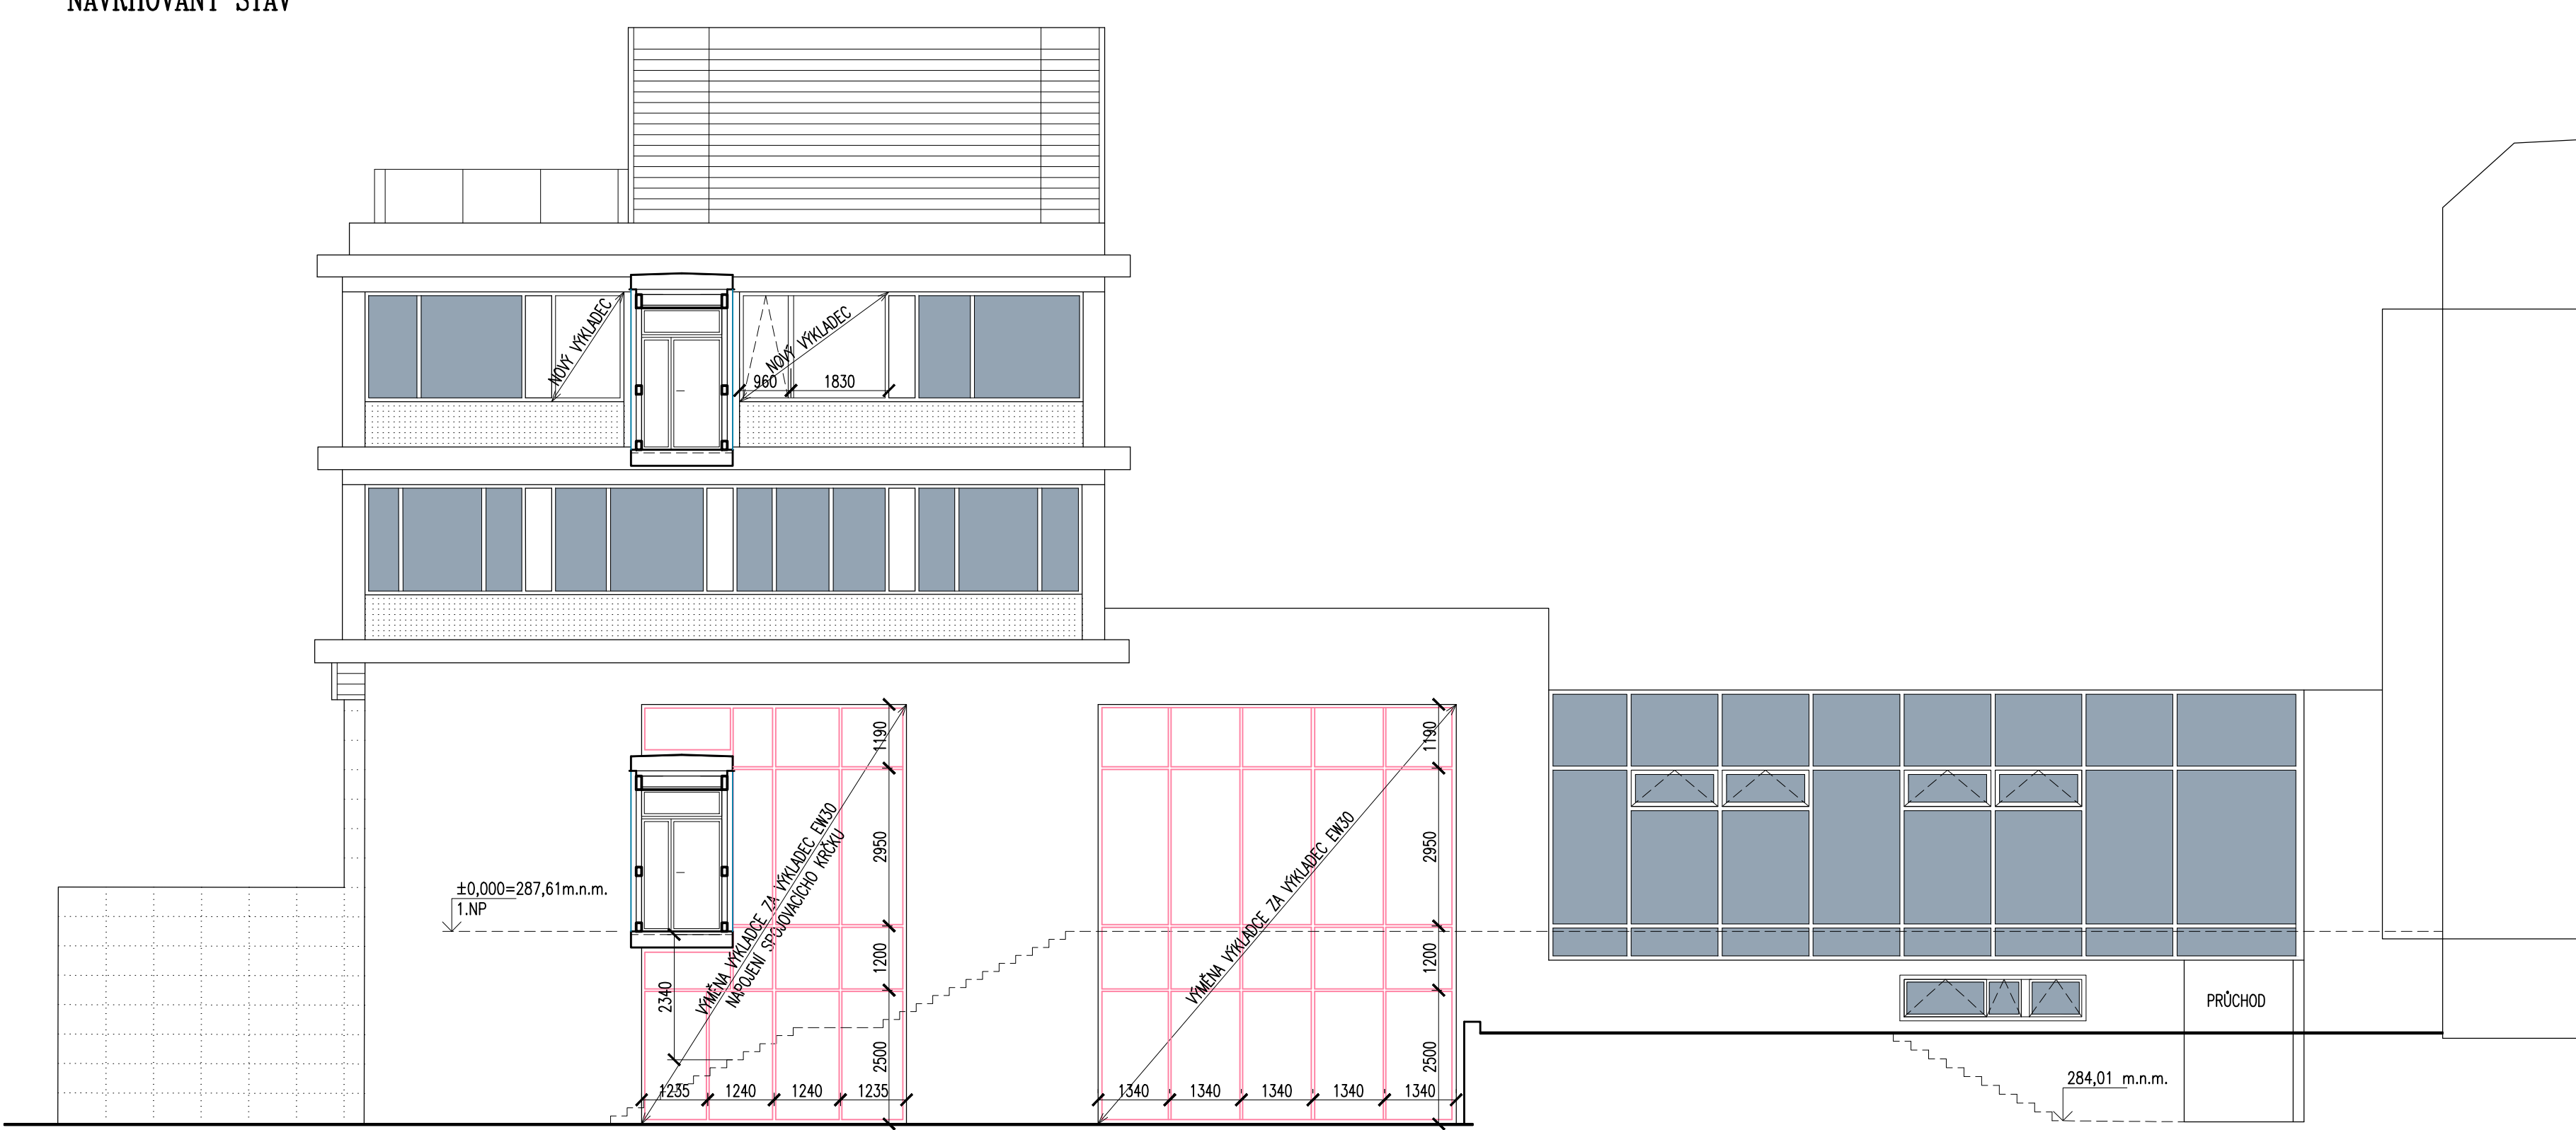

- DEFINITIVNÍ VÝBER POVRCHŮ A BAREVNÉHO ŘEŠENÍ PŘEVEDE ARCHITEKT POK PŘEDLOŽENÍ VZORKŮ A DO VČETNÉ DESIGNU VEŠKERÝCH KONCOVÝCH PRVKŮ INSTALOVANÉHO TĚŽ ZAŘÍZENÍ.
- NAVRŽENÉ PROPOJENÍ SE STAVAJÍCÍ BUDOVOU FZP J POMOCI SPOJOVACÍCH KŘÍŽKŮ V ÚROVNI I. A 3.NP BUDE VÝŠKOVÉ GEODETICKY ZAMĚŘENO A V PŘEBĚHU STAVBY PŘEBĚŽNĚ KONTROLOVÁN.
- NEJEDNOU SOULADITÝ VÝKRES JE TECHNICKÁ ZPRÁVA A SKUŠEBY KONSTRUKCI
- VEDENÉ ROZMĚRY JE NUTNĚ OVĚŘIT NA STAVĚ, V PŘÍPADĚ ODCHYLEK OD PROJEKTOVÉ DOKUMENTACE BUDE UVEDENOM GENERALNÍ PROJEKCI.
- TATO DOKUMENTACE JE DOKUMENTACÍ PRO STAVEBNÍ POVOLENÍ V SOULADU S VÝHAŠKOU 499/2006. NEJEDNÁ SE O PROVÁDĚCÍ DOKUMENTACI VE SMYSLU DILĚNSKÉ DOKUMENTACE, JEJÍŽ ZPRACOVÁNÍ JE POVINNOSTI ŽIVOTNOSTE.

[illegible]

HLAVNÍ INŽENÝR PROJEKTU	Ing. Václav Forman	 ARCHITEKTURA, KONSTRUKCE, DESIGN, INTERIÉR BAAROVA 1541/42, PRAHA 4, E-MAIL: info@origon.cz TEL: 222 521 387
ARCHITECTONICKÉ ŘEŠENÍ	Ing. Martin Kristian, Ing. arch. Jan Izák	
KOORDINACE	Ing. Václav Forman	
DOPOVĚDNÝ PROJEKTANT ČASTI	Ing. Václav Forman	
NÁVRH VÝKRESŮ	Ing. Václav Forman Magdaléna Břicháková	

DOSTAVBA FAKULTY ŽIVOTNÍHO PROSTŘEDÍ – FŽP III
v k.ú. Suchdol [729981]
ČZU V PRAZE, KAMÝČKÁ 129, SUCHDOL, 165 00 PRAHA 6

D.1.1 – ARCHITEKTONICKO-STAVEBNÍ ŘEŠENÍ

POHLED SEVERNÍ A ZÁPADNÍ FŽP-I, BOURACÍ A NAVRH. STAV

INVESTOR	ČZU v Proze
DATUM	04/2020

FORMÁT A4

ČÍSLO ZAKÁZKY 191536_Q9

STUPĚŇ DOKUMENTACE	DPS
STUPĚŇ DOKUMENTACE	

NAZEV DLA SUBJURU

Číslo	Číslo výpisu
-------	--------------

1:100 D.1.1.16