




STAVBA: <b>VÝUKOVÉ CENTRUM ZPRACOVÁNÍ ZEM. PRODUKTŮ FAPPZ</b>	OBJEKT: <b>Kamýcká 129, 165 21 Praha 6</b>
INVESTOR: <b>Česká zemědělská univerzita v Praze</b> Kamýcká 129, 165 21 Praha 6 – Suchdol, IČO: 60460709	
PROJEKTANT: <b>AV24 s.r.o.</b> R. A. Dvorského 600, 110 00 Praha 10	


		PROJEKTANT:	VYPRACOVAL:	KONTROLOVAL:
		<b>KLEMÁK</b>	<b>VANÍČEK</b>	<b>KLEMÁK</b>
PROFESE: <b>AUDIOVIZUÁLNÍ TECHNOLOGIE</b>	DATUM: <b>07 / 2020</b>		FORMÁT: A4	
	STUPEŇ : <b>DVZ</b>		MĚŘÍTKO: ---	
OBSAH: <b>SCHÉMA ZAPOJENÍ AV TECHNIKY</b>	ČÁST DOK.:	Č. VÝKR.:	Č. PARÉ:	
	<b>D.1.4.8.</b>	<b>430</b>	<b>-</b>	

POZN.: DOKUMENTACE PRO VÝBĚR ZHOTOVITELE JE ZPRACOVÁNA V PODROBNOSTECH DOK. PRO PROVÁDĚNÍ STAVBY.


Chodba s LCD monitorem 75" – 1.10a

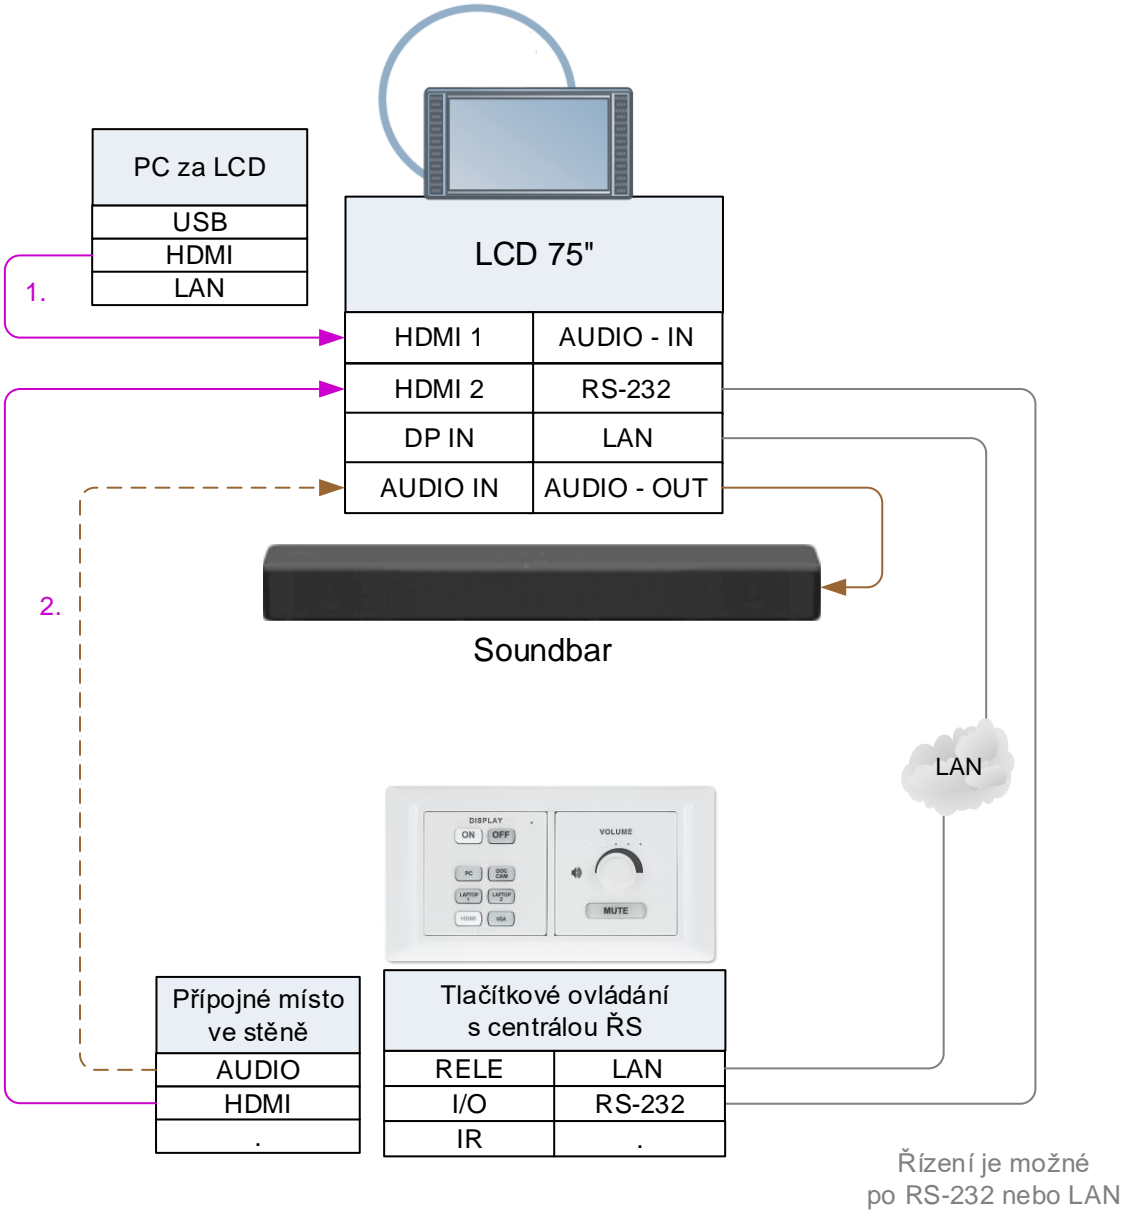


Kanceláře s LCD monitorem 55" – 0.26, 1.12, 1.27, 2.07, 3.23

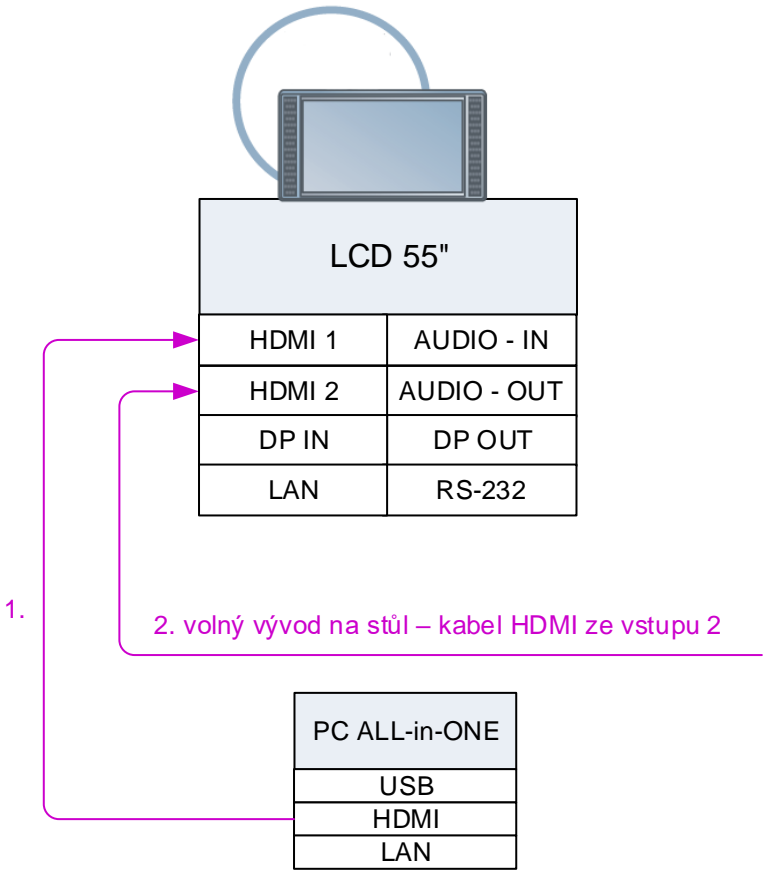


## Malá učebna s LCD monitorem 75" – 1.55, 2.15b, 3.13

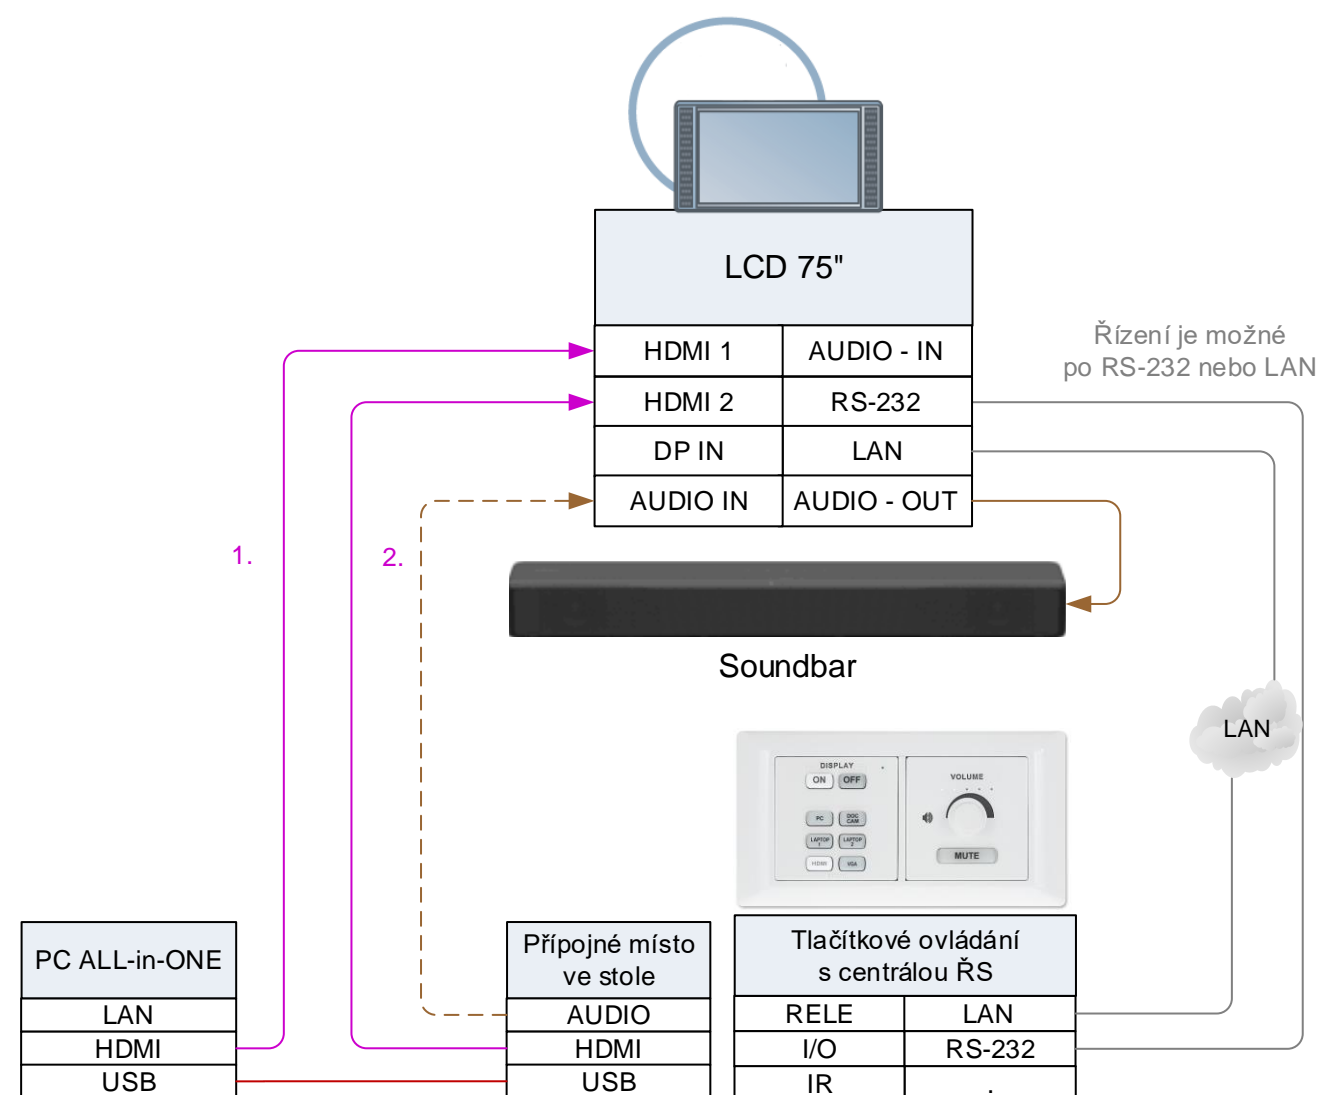

## Střední učebna s projektorem – 2.25, 3.10, 3.35, 4.23

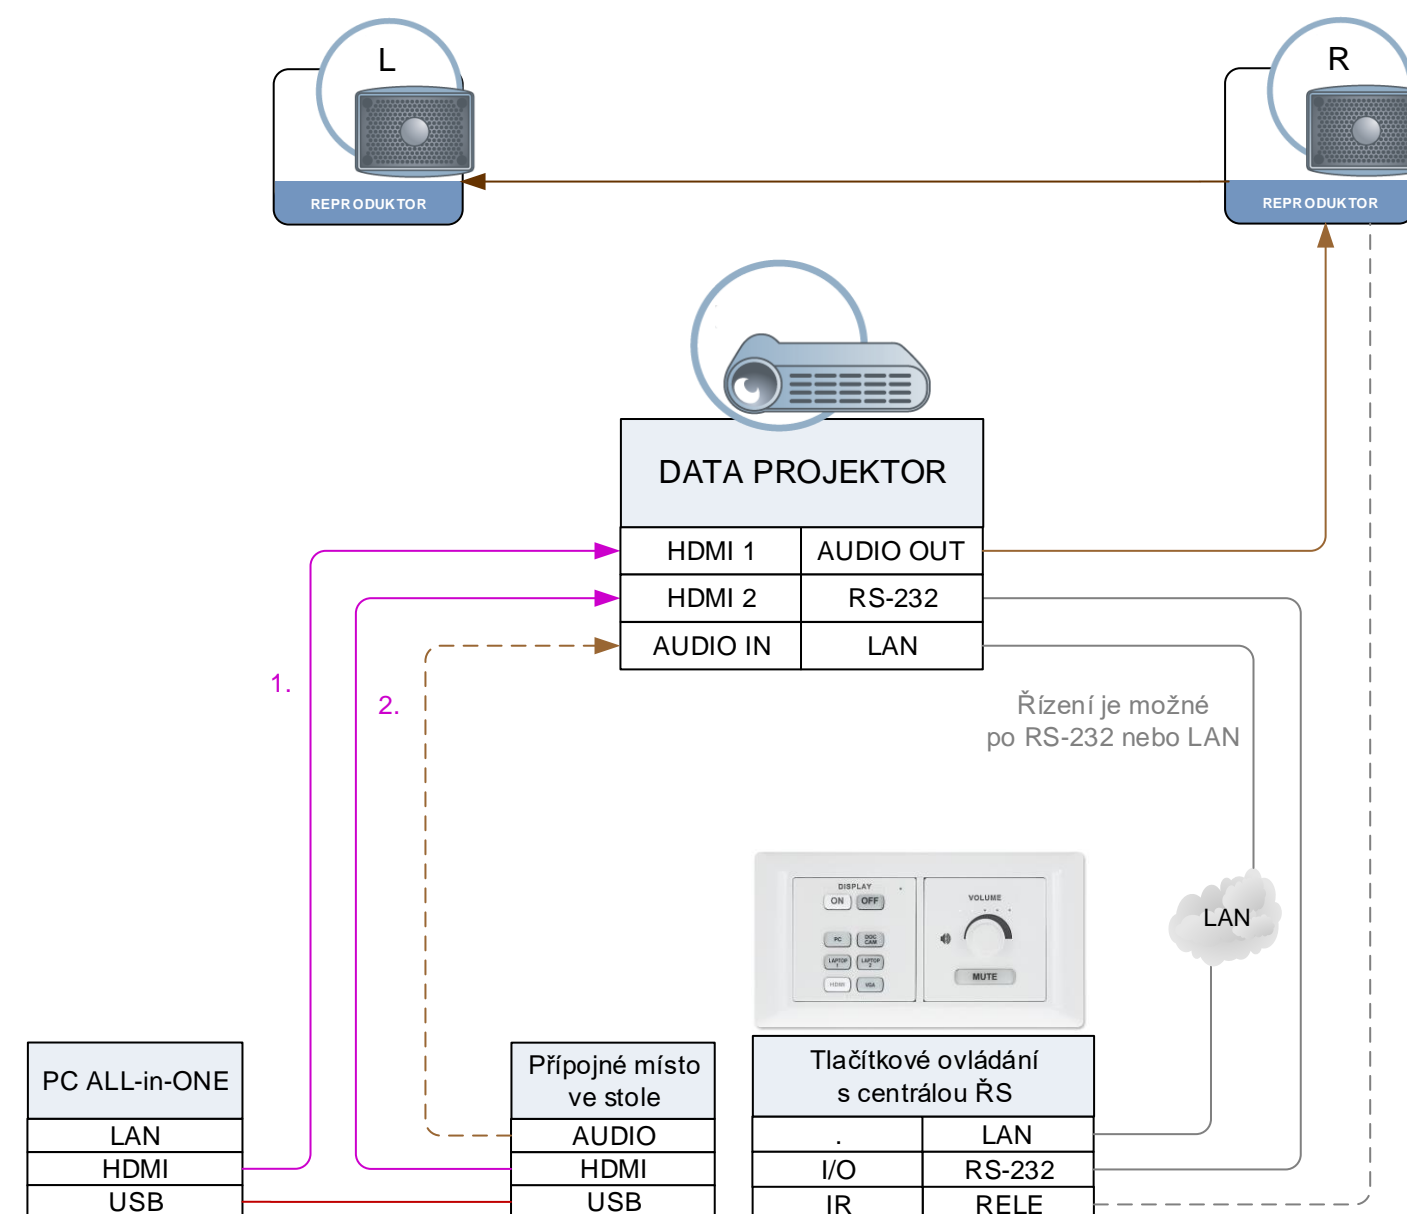

Velká učebna s projektorem a 2x LCD monitory – 2.15a

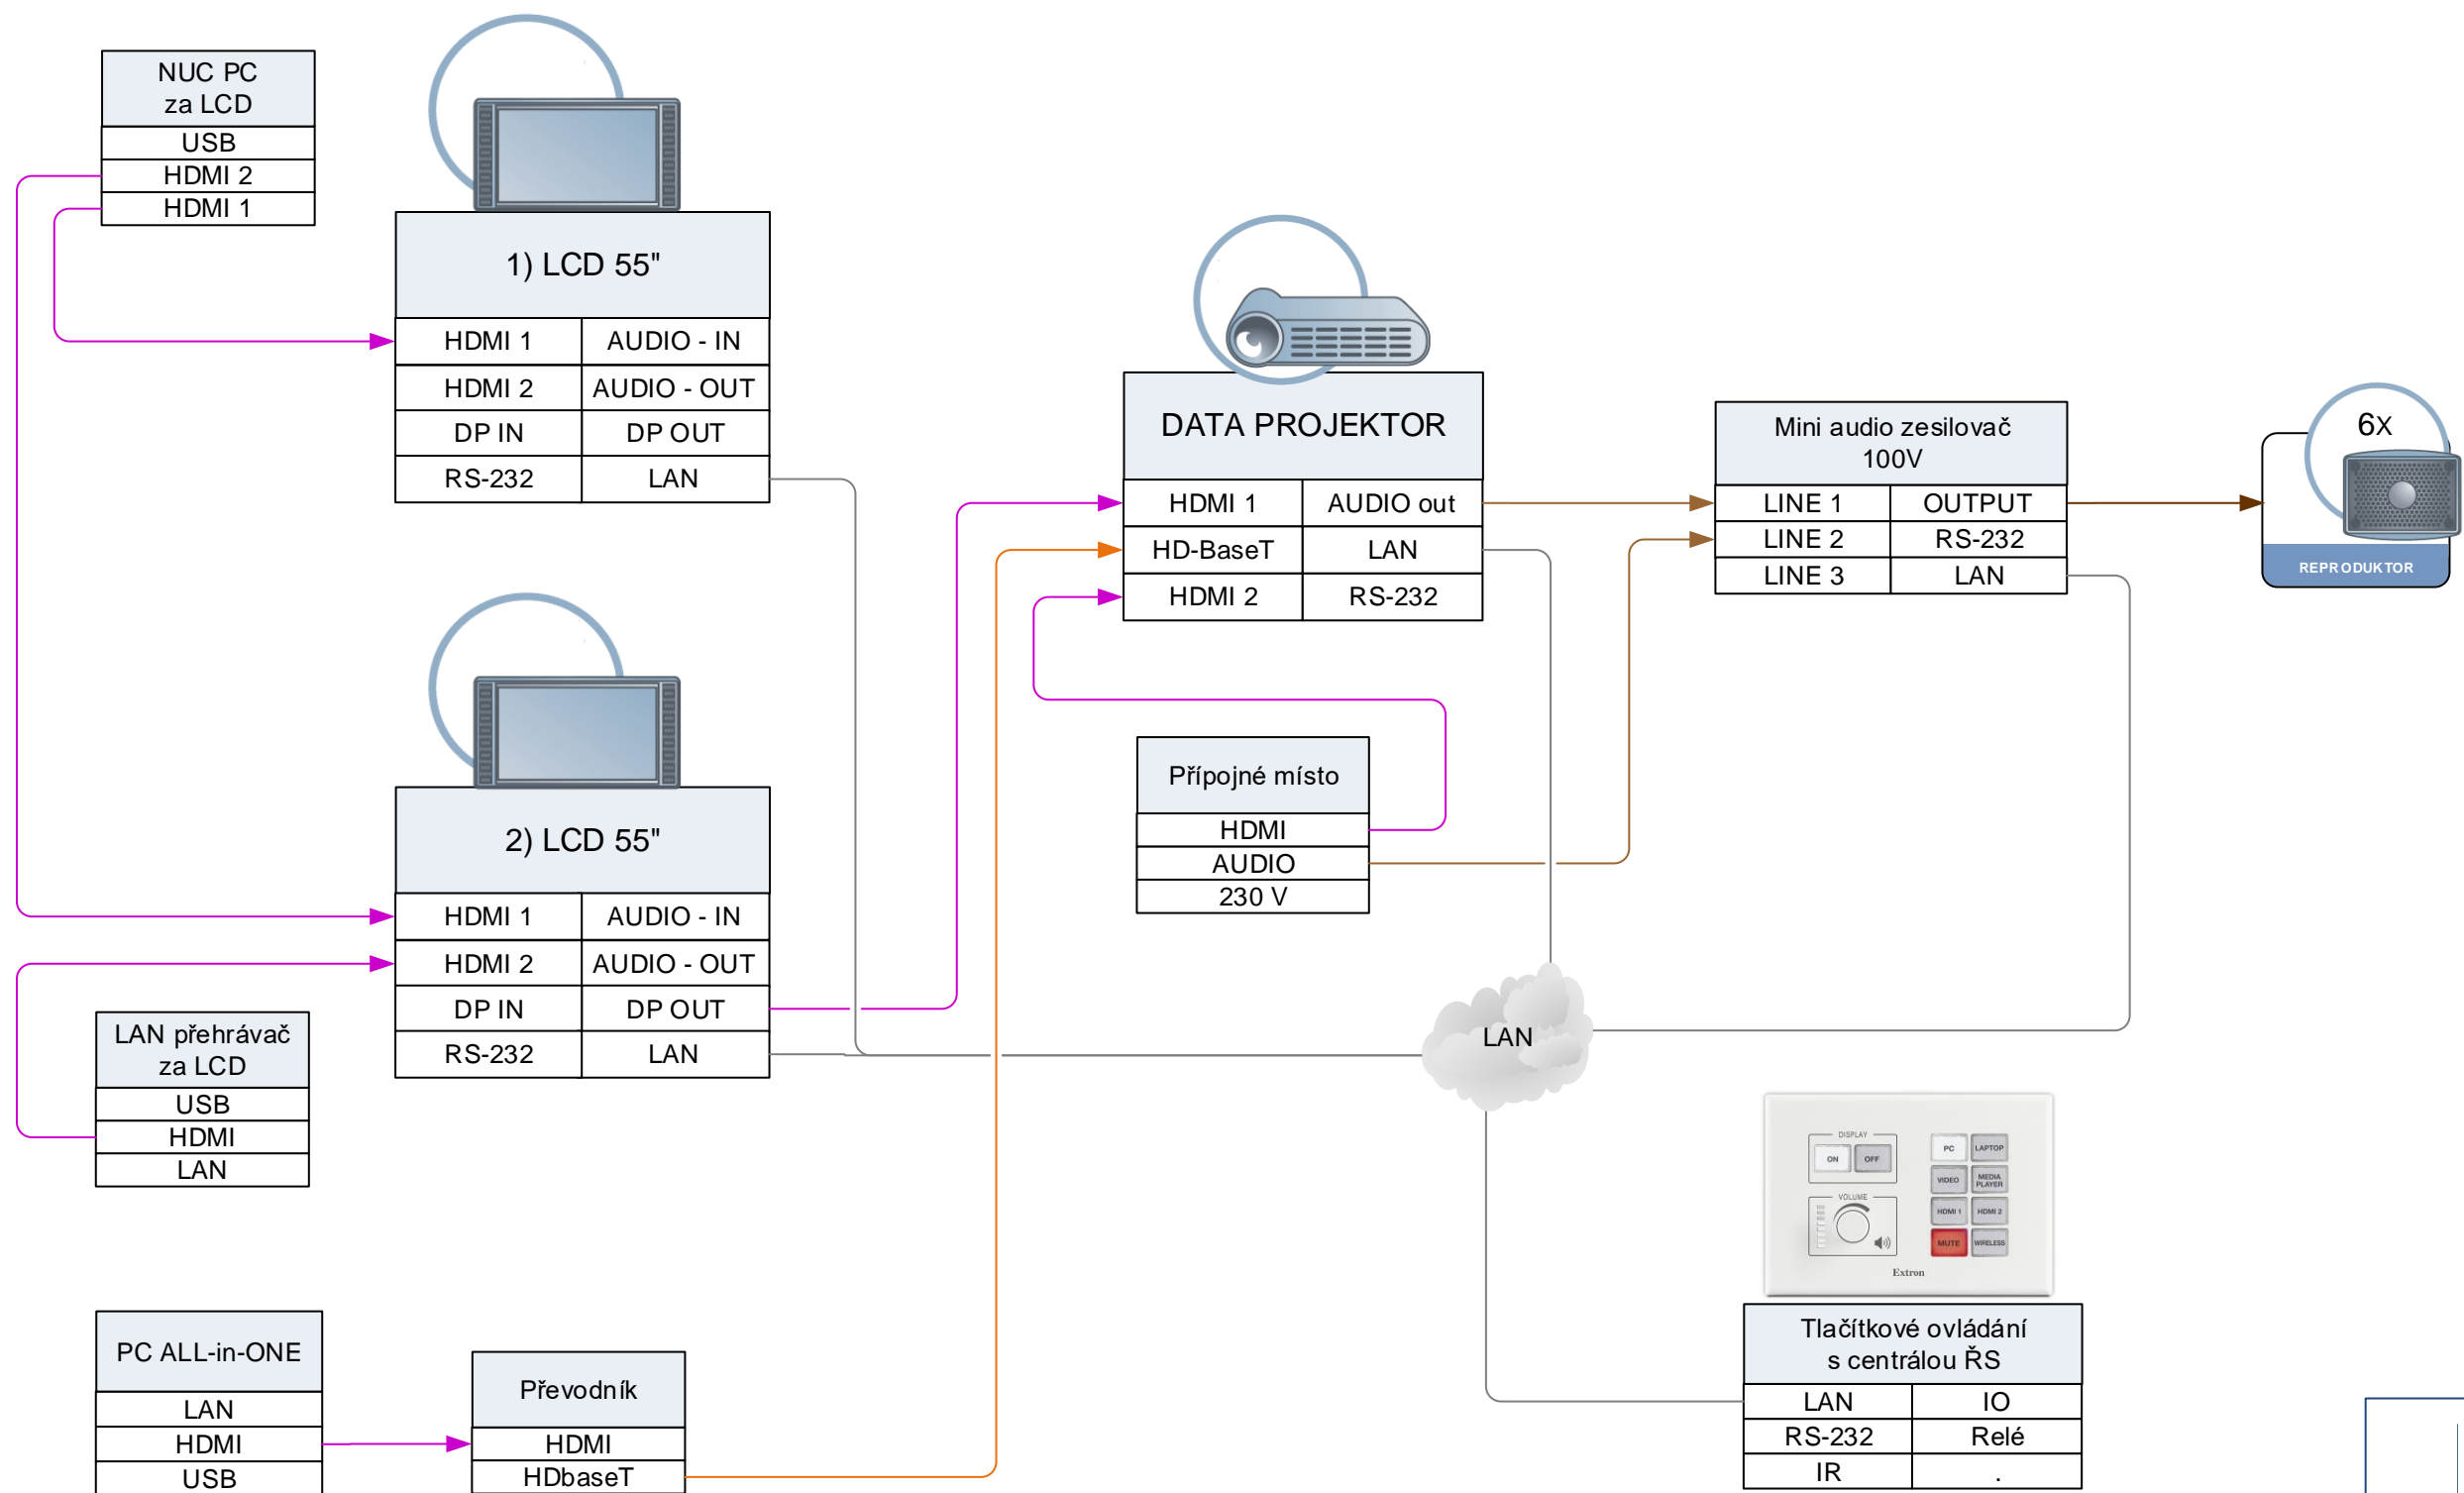

LEGENDA					
USB	LAN	COAX	VGA	HDMI / DVI	SDI
RS-232 / IR	REPRO	AUDIO STEREO	AUDIO MONO		
HDBaseT / IP					
Sběrnice RS					

VYPRACOVAL  
VANÍČEK JINDŘICH, AV24 s.r.o.  
email: vanicek@av24.cz    telefon: 775 184 898

VYTVOŘENO DNE: 30.07.2020	POSLEDNÍ ZMĚNA 30.11.2020
------------------------------	------------------------------

JMÉNO SOUBORU  
1200-05\_D.1.4.8-430\_SCHEMA\_AV.VSD

STRANA  
3 / 3