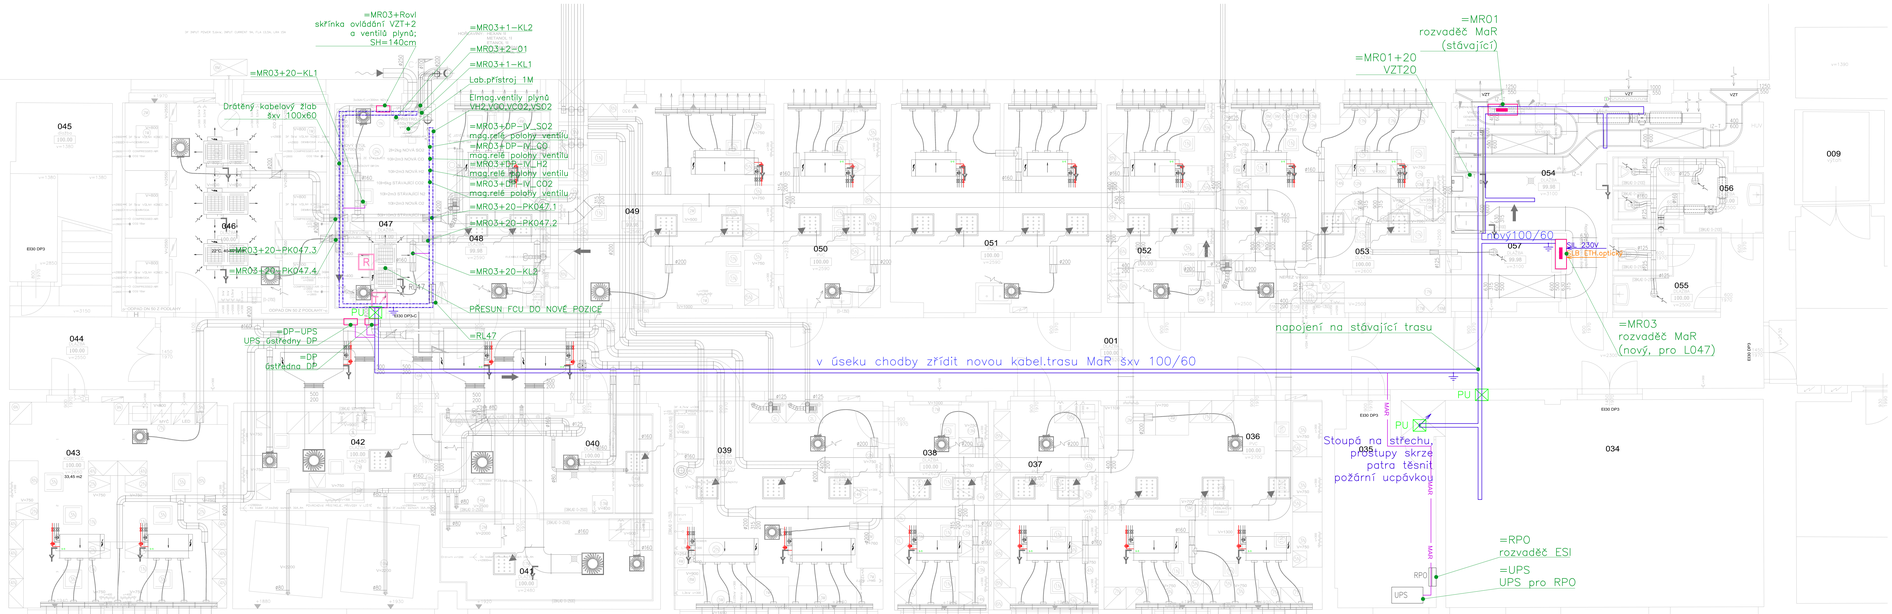

LEGENDA MÍSTNOSTÍ

Č.M.	NÁZEV MÍSTNOSTI	PLOCHA (m²)	PODLAHA
001	CHODBA	89.13	P2
002	DÍLNA	39.83	STÁVAJÍCÍ
004	LABORATOŘ	22.57	STÁVAJÍCÍ
005	LABORATOŘ	43.13	STÁVAJÍCÍ
006	STROJOVNA CHLAZENÍ	16.30	STÁVAJÍCÍ
007	ROZVODNA SILABOPROUDU	6.53	STÁVAJÍCÍ
008	CHODBA	54.31	STÁVAJÍCÍ
009	VÝTAH	6.34	STÁVAJÍCÍ
010	VÝTAH	4.36	STÁVAJÍCÍ
034	STROJOVNA	50.31	STÁVAJÍCÍ
035	ROZVODNA NN	14.20	STÁVAJÍCÍ
036	PP8-LABORATOŘ DSS	33.87	P1
037	PP1-VÝPOČETNÍ ZÁZEMÍ BEHAVIORÁLNÍ LABORATOŘE	16.32	P1
038	PP1-BEHAVIORÁLNÍ LABORATOŘ I.	14.60	P2
039	PP1-BEHAVIORÁLNÍ LABORATOŘ II.	32.42	P2
040	PP1-ETOLOGICKÁ A EKO-ETOLOGICKÁ LABORATOŘ I.	16.28	P6
041	PP1-ETOLOGICKÁ A EKO-ETOLOGICKÁ LABORATOŘ-CHOV LABORATORNÍCH ZVÍŘAT I.	12.70	P6
042	PP1-ETOLOGICKÁ A EKO-ETOLOGICKÁ LABORATOŘ-CHOV LABORATORNÍCH ZVÍŘAT II.	22.96	P4,P5
043	KANCELÁŘ	33.45	P1
044	CHODBA	10.13	STÁVAJÍCÍ
045	SKLAD	8.97	STÁVAJÍCÍ
046	PP3-EKOFYZIOLOGICKÁ LABORATOŘ I. - RŮSTOVÉ KOMORY	31.78	P2
047	PP3-EKOFYZIOLOGICKÁ LABORATOŘ II.a	15.29	P1
048	PP3-EKOFYZIOLOGICKÁ LABORATOŘ II.b	15.66	P2
049	PP8-LABORATOŘ MODELOVÁNÍ I.	32.23	P1
050	PP8-LABORATOŘ MODELOVÁNÍ II.	14.85	P1
051	FYTOPATOLOGICKÁ LABORATOŘ STÁVAJÍCÍ	31.78	P1
052	PP8-LABORATOŘ MANAŽERSKÝCH A SOCIÁLNÍCH STUDIÍ	16.39	P1
053	PP7-LABORATOŘ PRO ANALÝZU EKOSYSTÉMOVÝCH SLUŽEB	34.18	P2
054	STROJOVNA VZT EVA 4.0	23.53	P1
055	WC ZENY	5.45	P2
056	WC MUŽI	7.25	P2
057	SKLAD	5.62	P1
CELKEM		782.73	

LEGENDA MAR (BMS)

- ROZVADĚČ MAR
- PU — POŽÁRNÍ KABELOVÁ UCPÁVKA
- 200/60 — KABELOVÁ TRASA (ŽLAB) MAR
- MAR — KABELY MAR
- BUS — BUS

REVIZE Č.1 BŘEZEN 2018

	MÍSTO STAVBY: KAMPOVÁ 1176, PRAHA 6 — parc. č. 1627/55		
	OBJEDNATEL: ČESKÁ ZEMĚDĚLSKÁ UNIVERZITA V PRAZE, FAKULTA LESNICKÁ A DŘEVAŘSKÁ, KAMPOVÁ 129, Praha 6		
	ŠÉFPROJEKTANT: PROJEKTANT	VYPRACOVAL: Ing. Vladimír Zabiak	
	Ing. Vladimír Čapka / Ing. Vladimír Zabiak		
NÁZEV AKCE		ČÍSLO ZAKÁZKY	0320
BUDOVA FLD		STUPEŇ	DVZ/DPS
STAVEBNÍ ÚPRAVY MÍSTNOSTI L047		FORMÁT	A3 A4
		DATUM	srpr 2021
PŮDORYS 1.PP – nový stav		MĚŘÍTKO	1:50
		Č. KOPIE / ČÁST / PROFESE / Č.PŘÍLOHY	D.1.4.5 / MAR / 3