




DETAIL (1:10)
UKONČENÍ ODVĚTRACÍHO
POTRUBÍ NAD ATIKOU

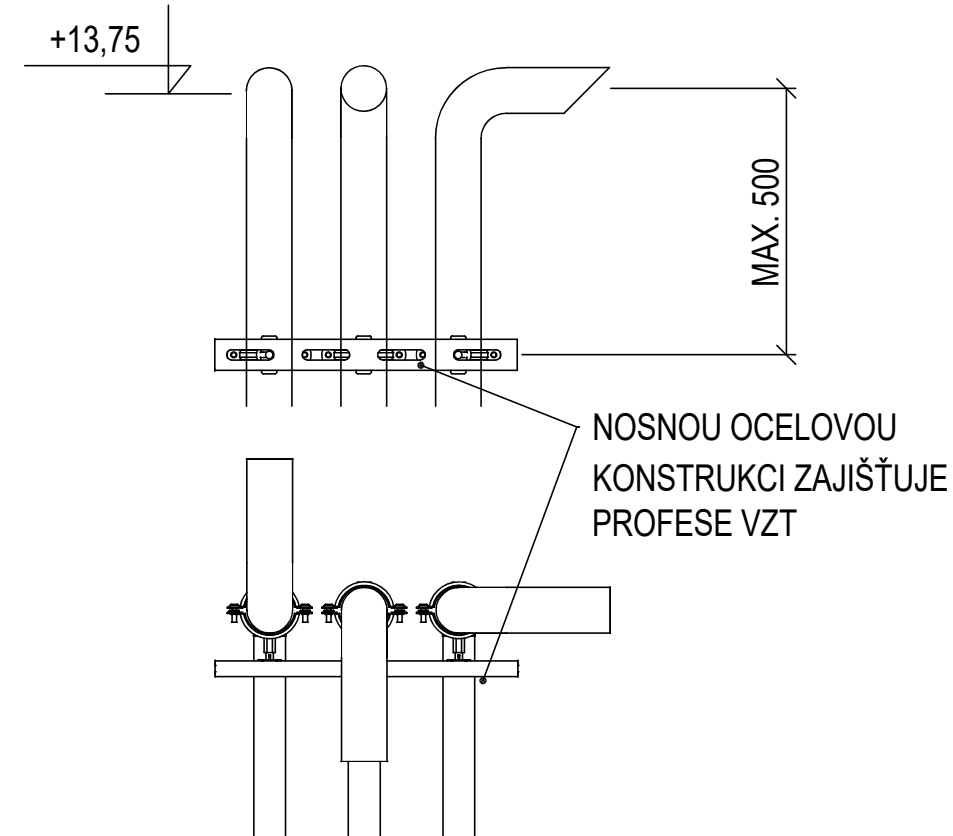


DETAIL (1:10)
KOTVENÍ ODVĚTRACÍHO POTRUBÍ
VZOR

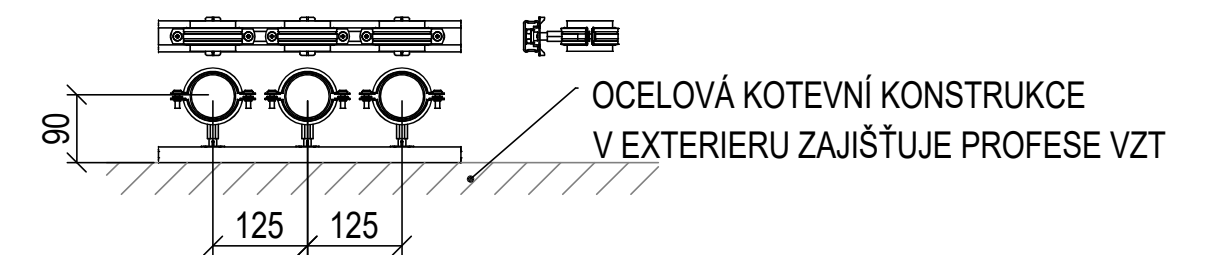

DETAIL (1:10)
KOTVENÍ POTRUBÍ INTERIER
VZOR

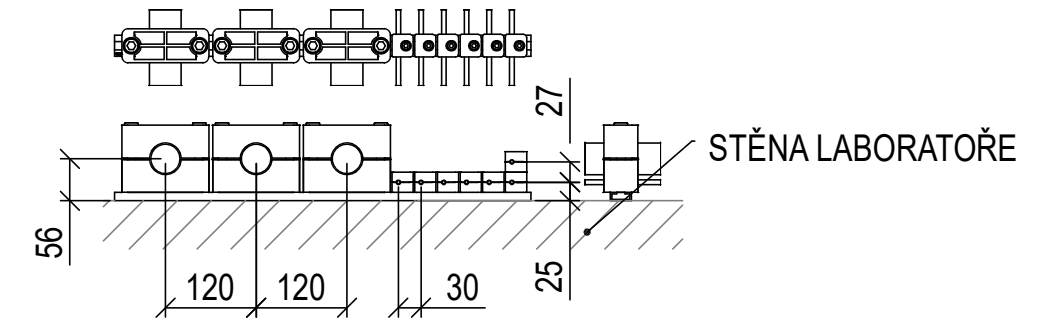

ŘEZ A-A

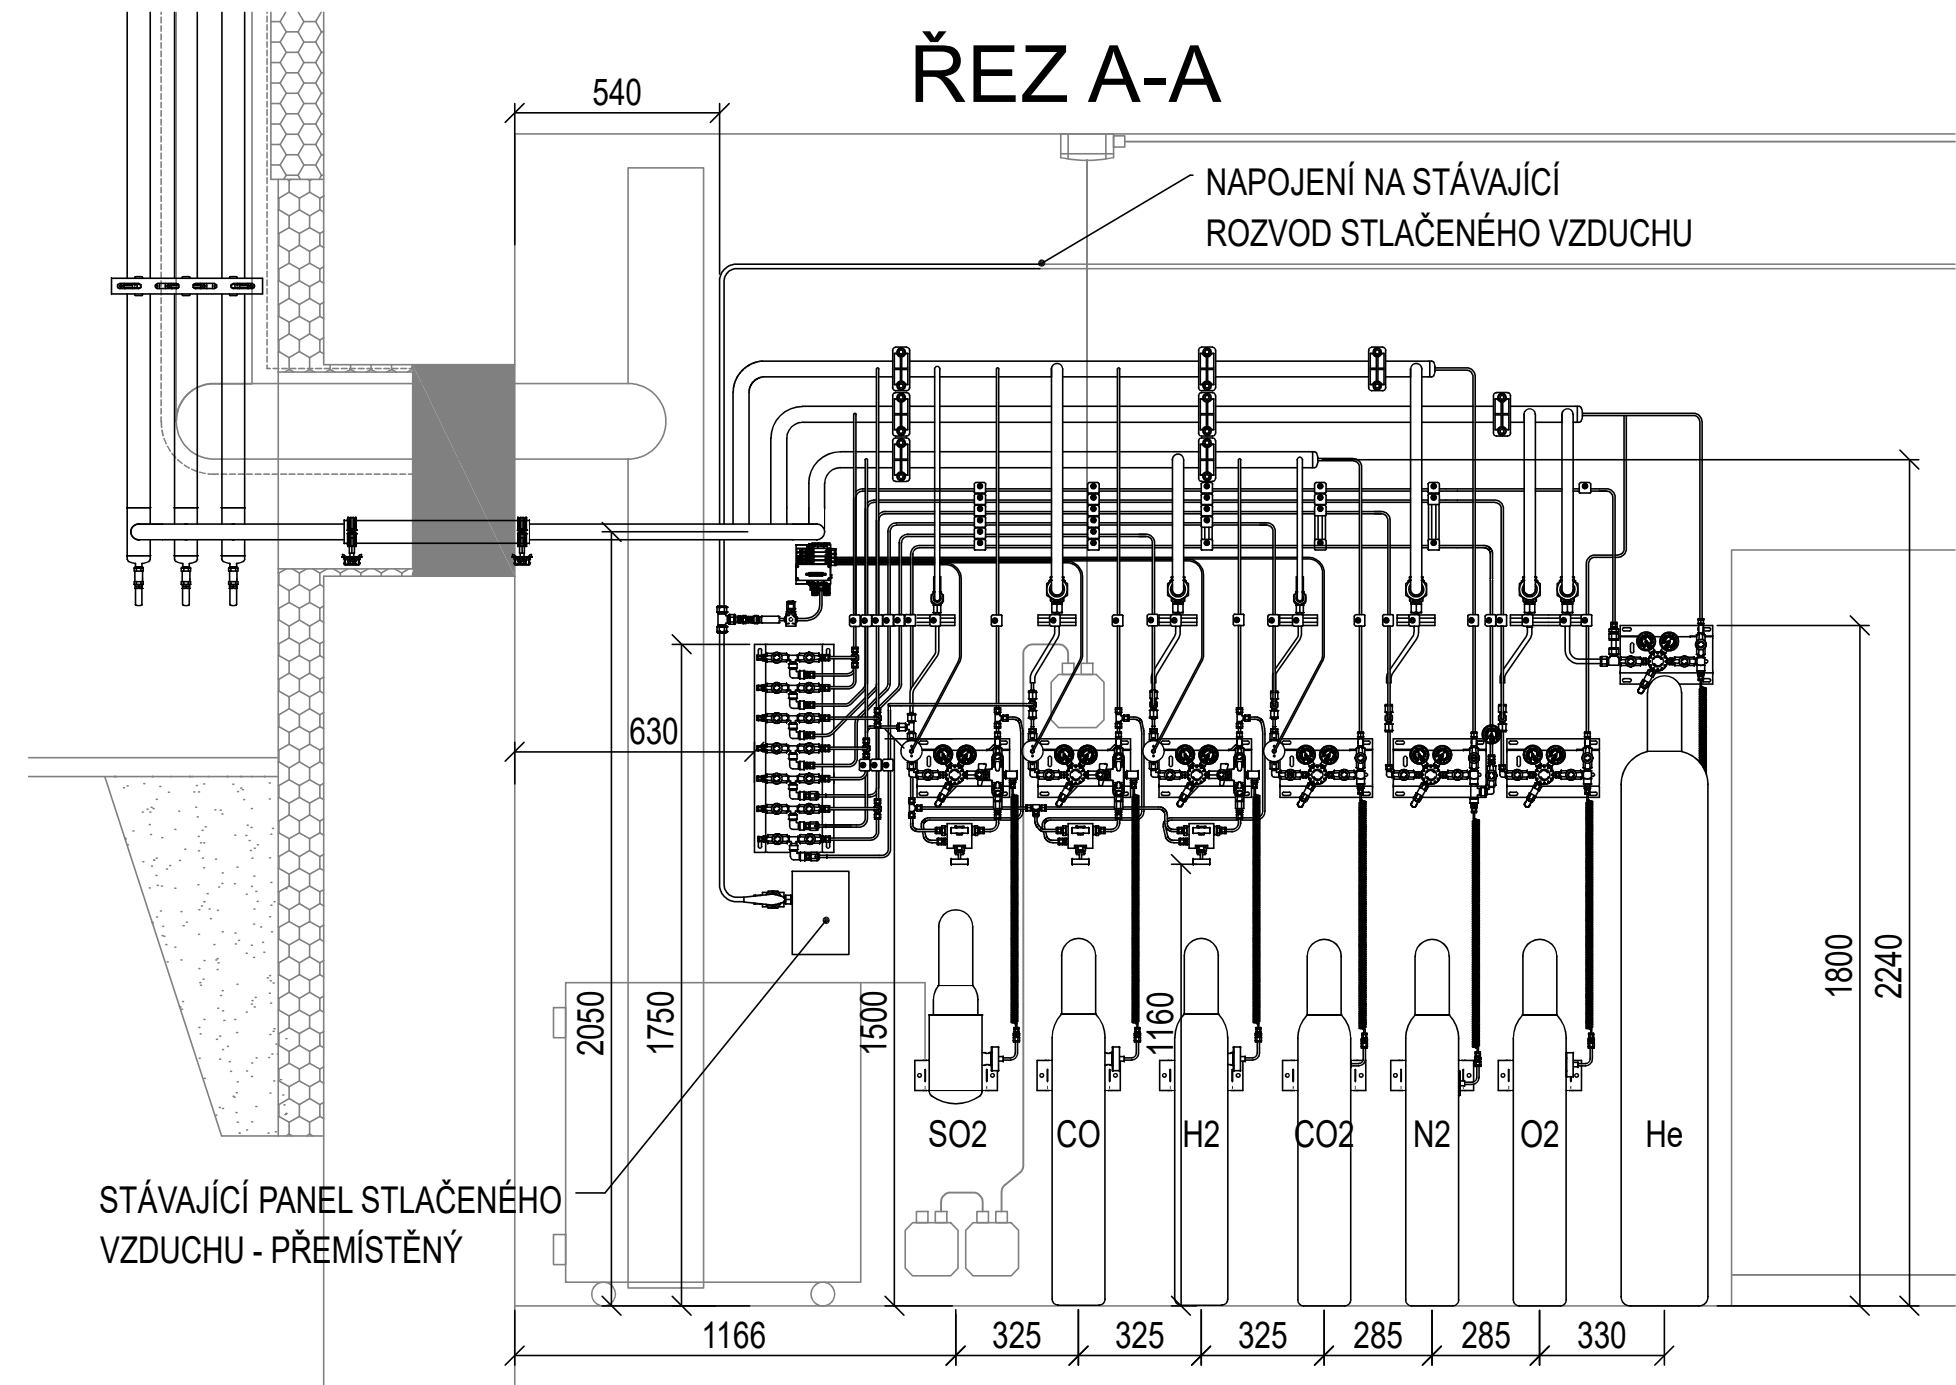

ing. Michal Vosáhlo Hvězda 101, 26727 Skuhrov +420 608 133 950 michal@vosahlo.eu		MÍSTO STAVBY : KAMÝČKÁ 1176, PRAHA - SUCHDOL parc. č.1627/55 OBJEDNATEL : ČZU V PRAZE, FAKULTA LESNICKÁ A DŘEVAŘSKÁ, KAMÝČKÁ 129, PRAHA - SUCHDOL	
NÁZEV AKCE BUDOVA FLD STAVEBNÍ ÚPRAVY MÍSTNOSTI L047		ŠÉFPROJEKTANT Ing. Vladimír Čapka	PROJEKTANT Michal Vosáhlo
ROZVODY PLYNŮ – DISPOZICE		VYPRACOVAL Michal Vosáhlo	
		ČÍSLO ZAKÁZKY	0320
		STUPĚŇ	DVZ/DPS
		POČET FORMÁTŮ	4 A4
		DATUM	3/2021
		MĚŘÍTKO	1:20
		Č. KOPIE	ČÁST
			1.4.2
		PROFESE	TZB
		Č.PŘÍLOHY	03