




DISPOZICE KUCHYNĚ - M 1:50

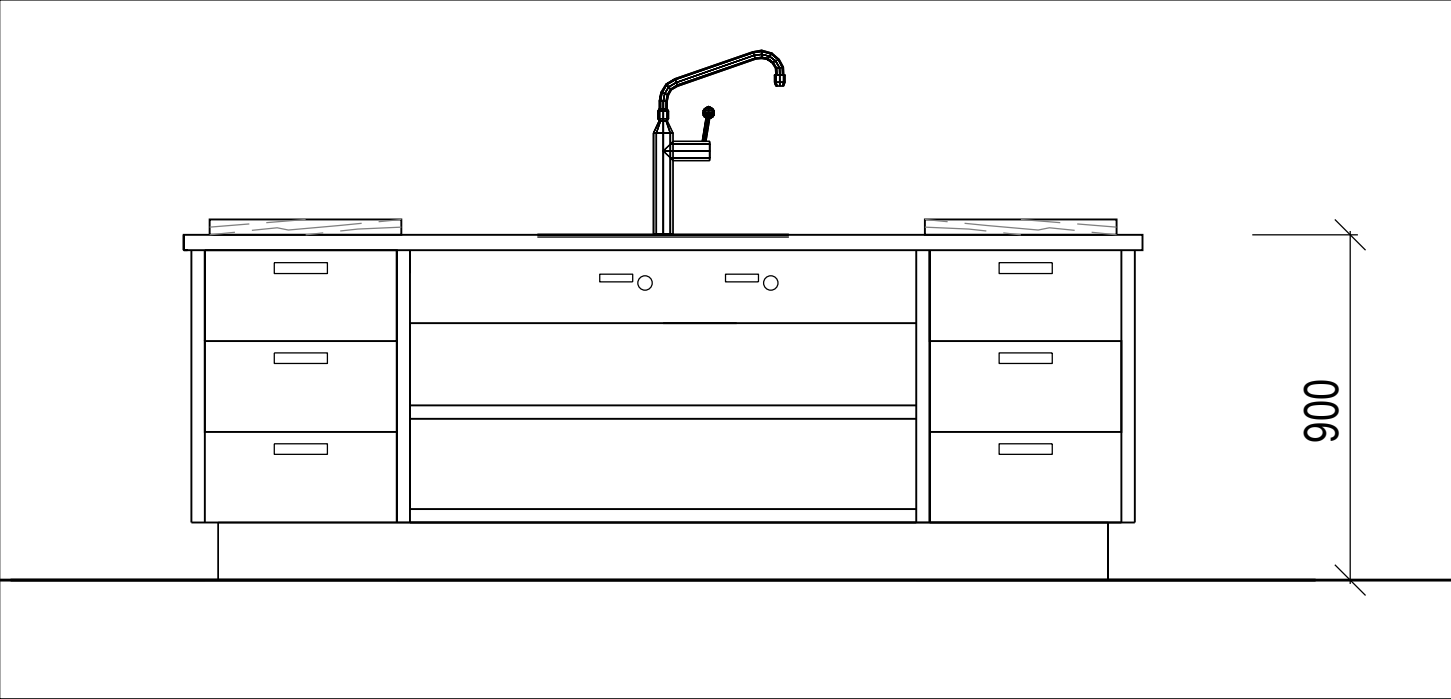

POHLED NA VARNÝ BLOK - M 1:20