



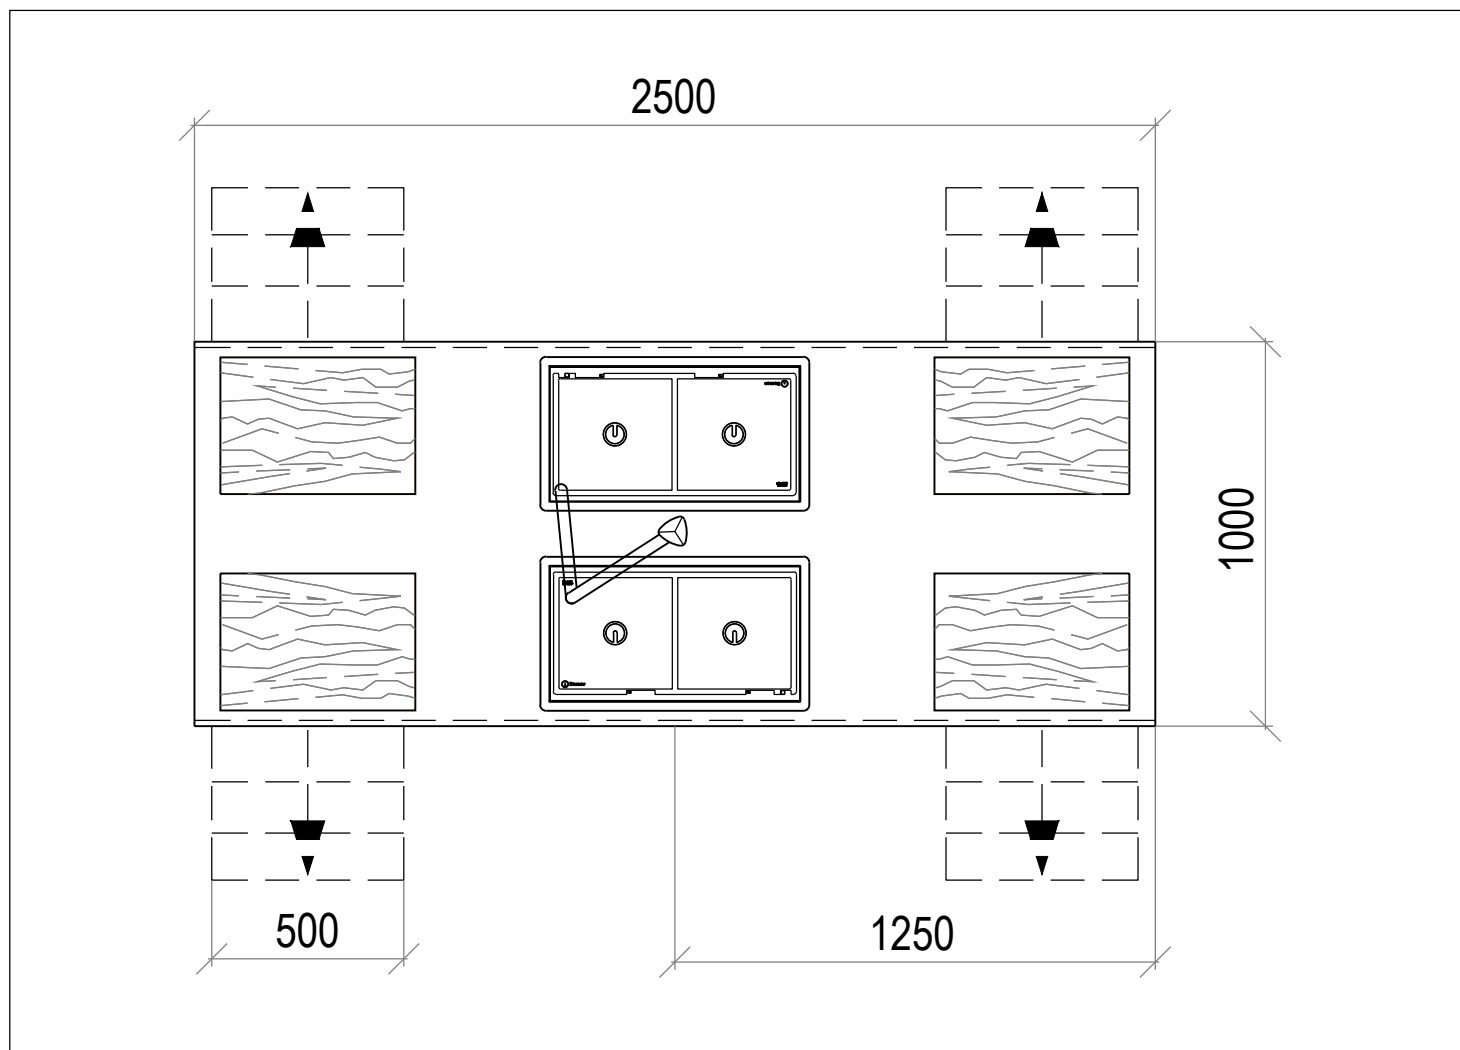

SCHEMATICKÝ PŮDORYS VARNÉHO BLOKU - M 1:20

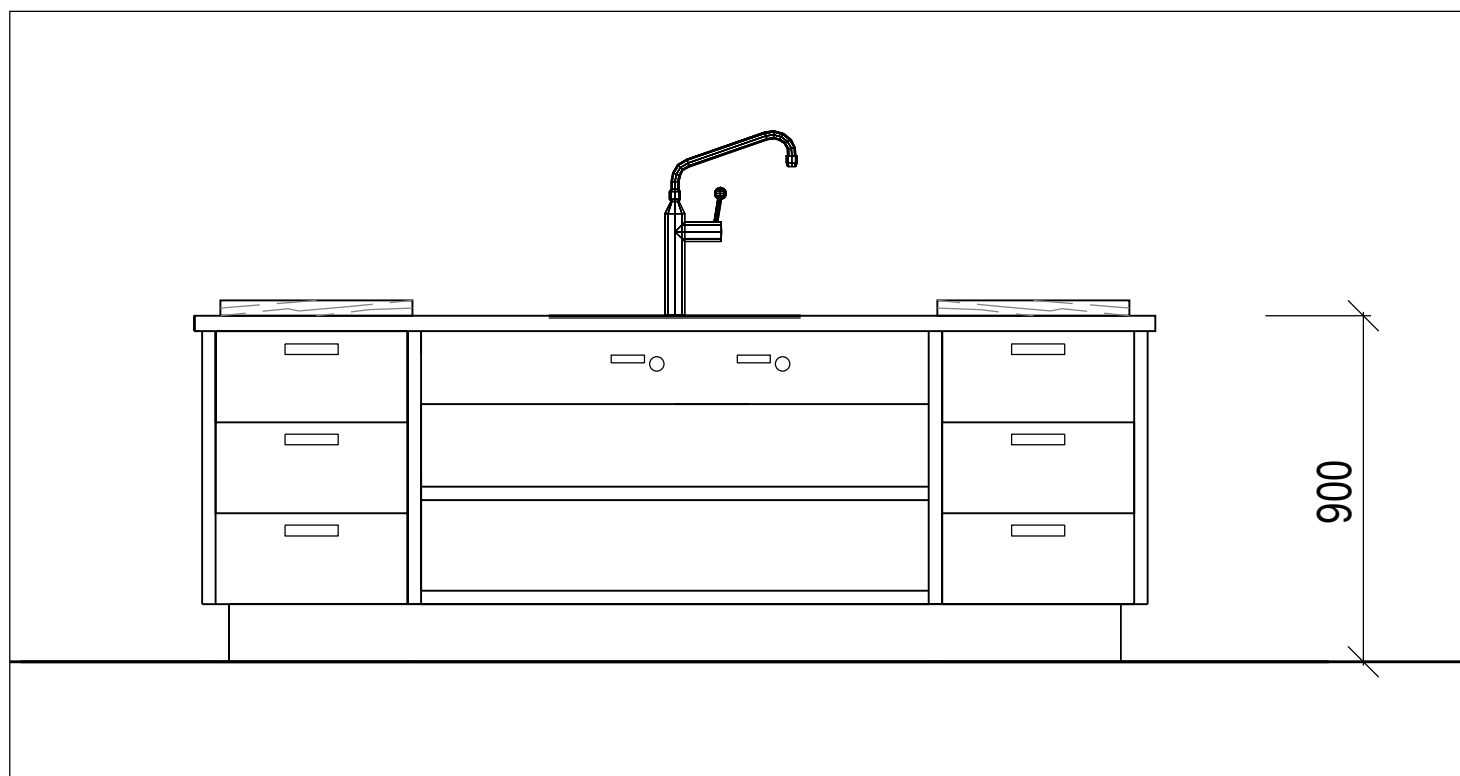

POHLED NA VARNÝ BLOK - M 1:20