


Učebna

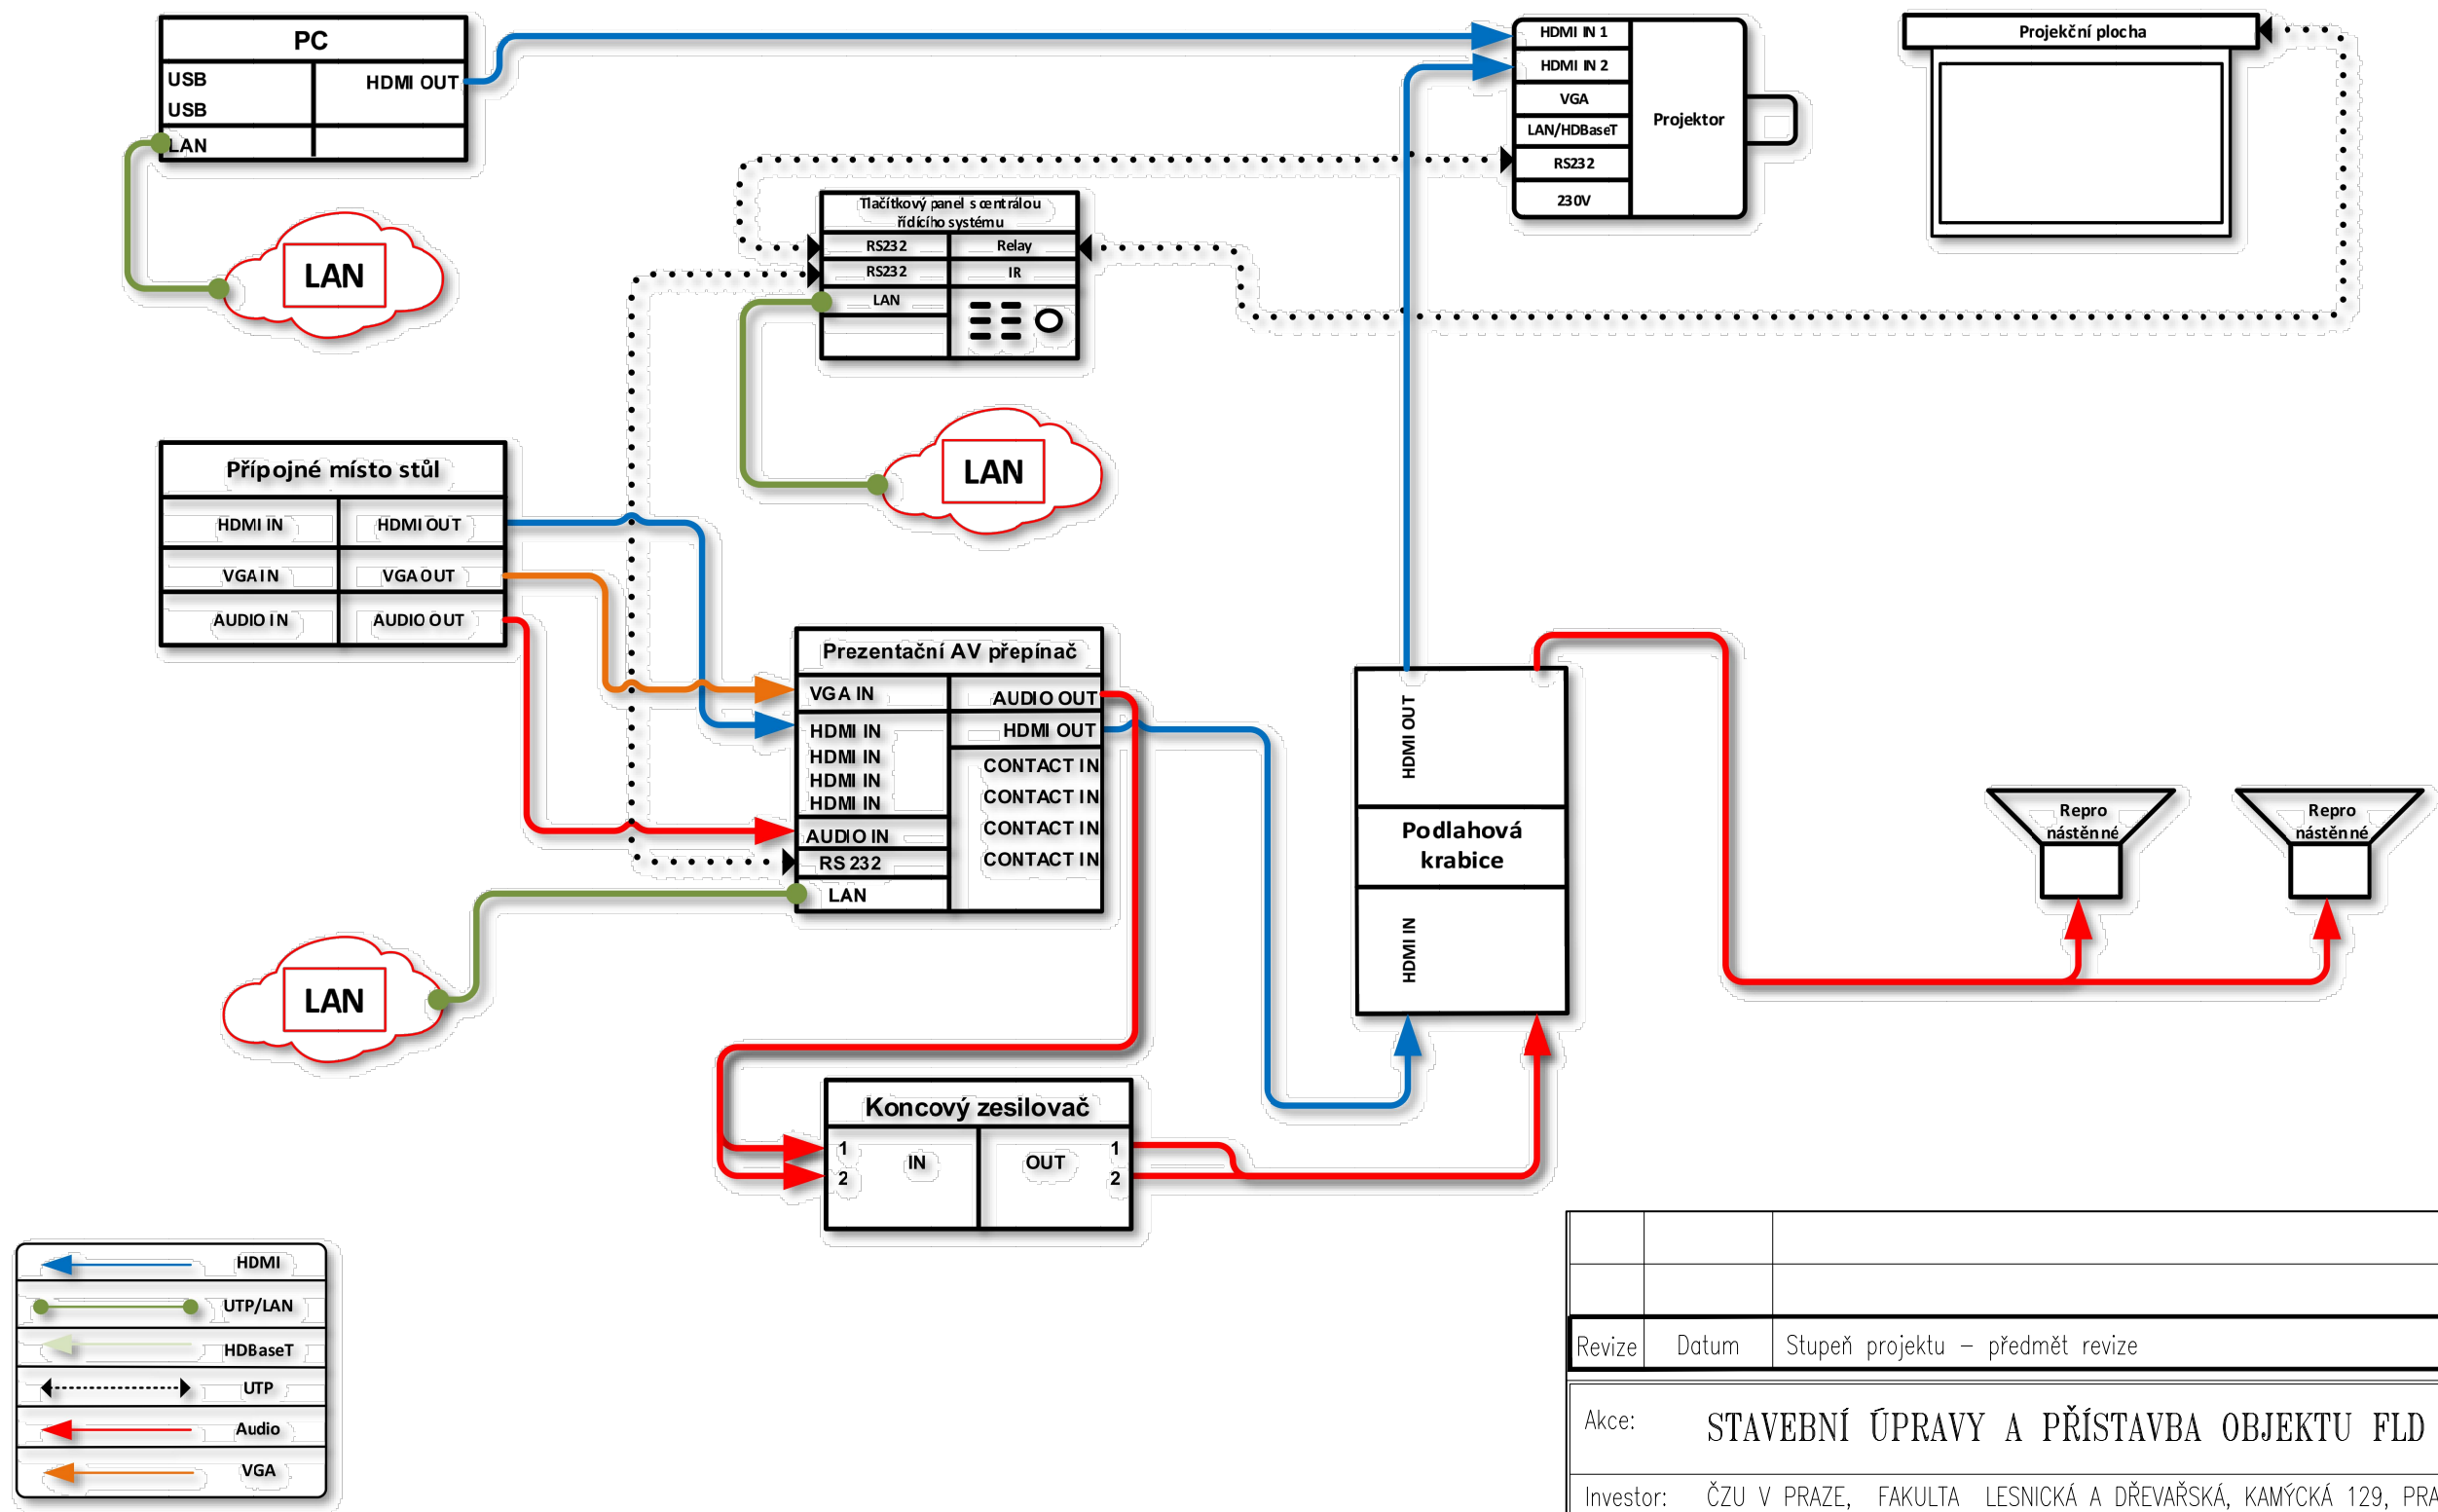

Revize	Datum	Stupeň projektu – předmět revize	Vypracoval	Podpis
Akce: STAVEBNÍ ÚPRAVY A PŘÍSTAVBA OBJEKTU FLD			Autorizační razítko:	
Investor: ČZU V PRAZE, FAKULTA LESNICKÁ A DŘEVAŘSKÁ, KAMÝČKÁ 129, PRAHA – SUCHDOL				
Obsah: Blokové schéma zapojení referenční místnosti typu učebna				
Část: AV technika – 1. etapa D.1.4.9				
Michal EIBICH projekty elektro-slaboproud IČO: 68582765 ČKAIT: 0008737		Pod Radinama 166 Vysoká Lhota 257 22 Čerčany Mobil: 775 361 200 e-mail: info@eibich.cz www.eibich.cz	Projektant: Ing. Petr Sviták Stupeň: DVZ/DPS Měřítko:	Datum: 09/2019 Formát: 2xA4 Č. revize: –
			Číslo výkresu: 1d	Číslo paré: