


Učebna

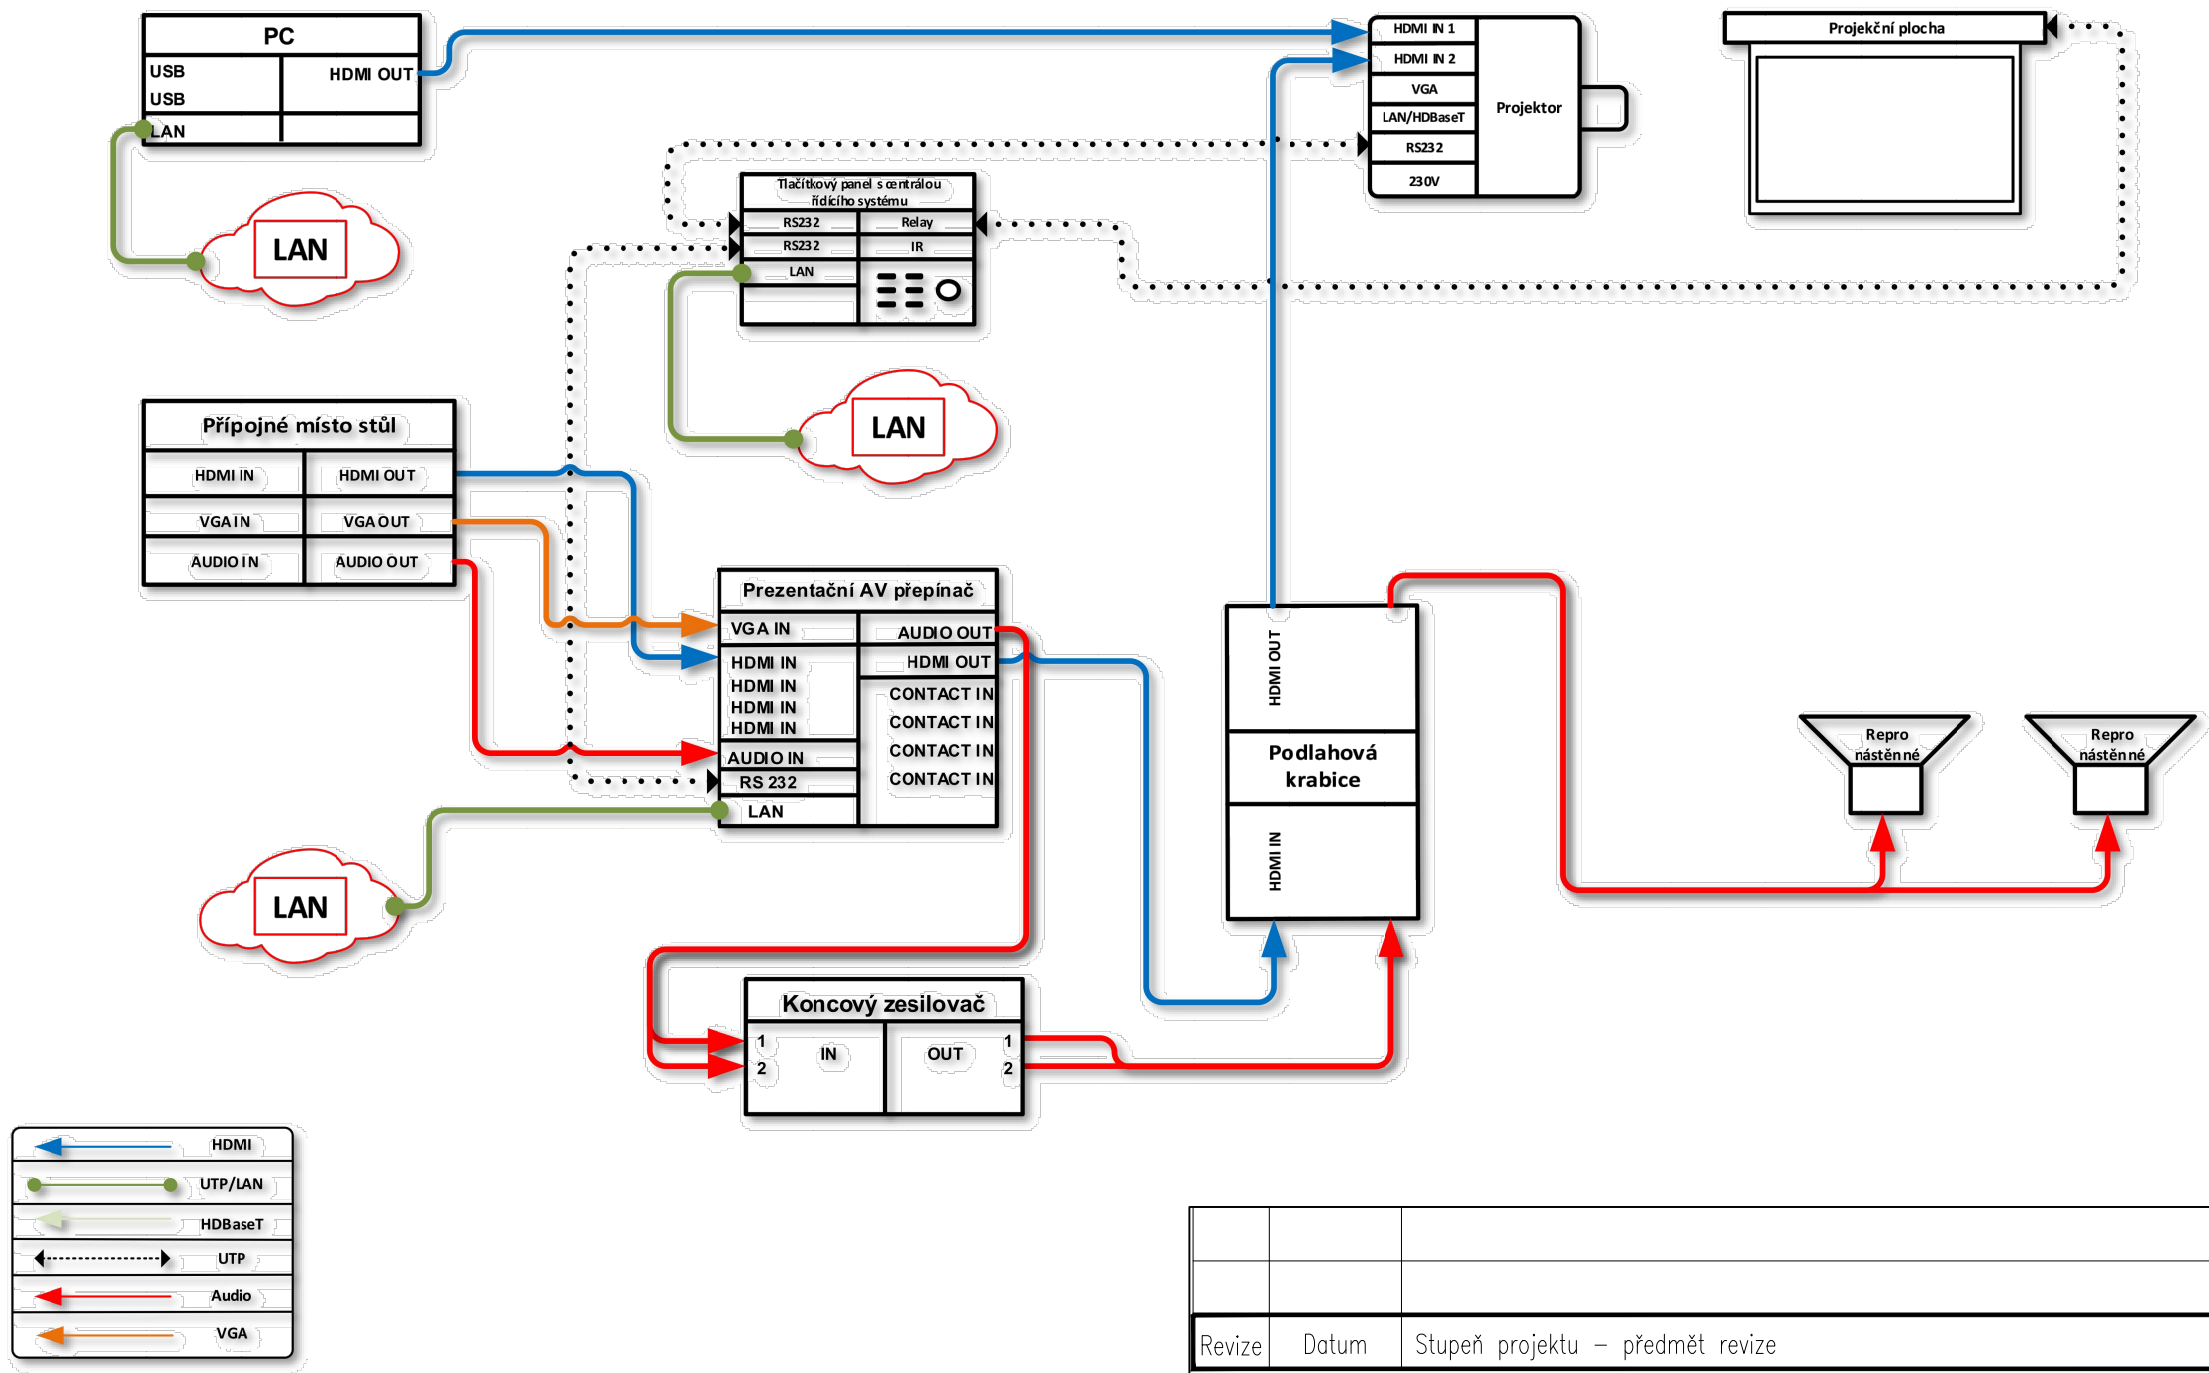

Revize	Datum	Stupeň projektu – předmět revize	Vypracoval	Podpis		
Akce: STAVEBNÍ ÚPRAVY A PŘÍSTAVBA OBJEKTU FLD			Autorizační razítko:			
Investor: ČZU V PRAZE, FAKULTA LESNICKÁ A DŘEVAŘSKÁ, KAMÝČKÁ 129, PRAHA – SUCHDOL						
Obsah: Blokové schéma zapojení referenční místnosti typu učebna						
Část: AV technika – 3. etapa D.1.4.9						
Michal EIBICH projekty elektro-slaboproud IČO: 68582765 ČKAIT: 0008737		Pod Radinama 166 Vysoká Lhota 257 22 Čerčany Mobil: 775 361 200 e-mail: info@eibich.cz www.eibich.cz	Projektant: Ing. Petr Sviták	Datum: 09/2019	Číslo výkresu: 1d	Číslo paré:
			Stupeň: DVZ/DPS	Formát: 2xA4		
			Měřítko:	Č. revize: –		