
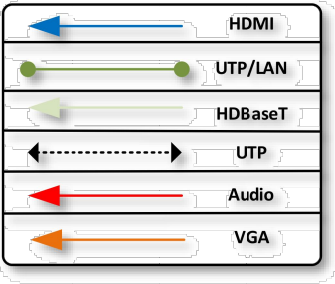


Kancelář

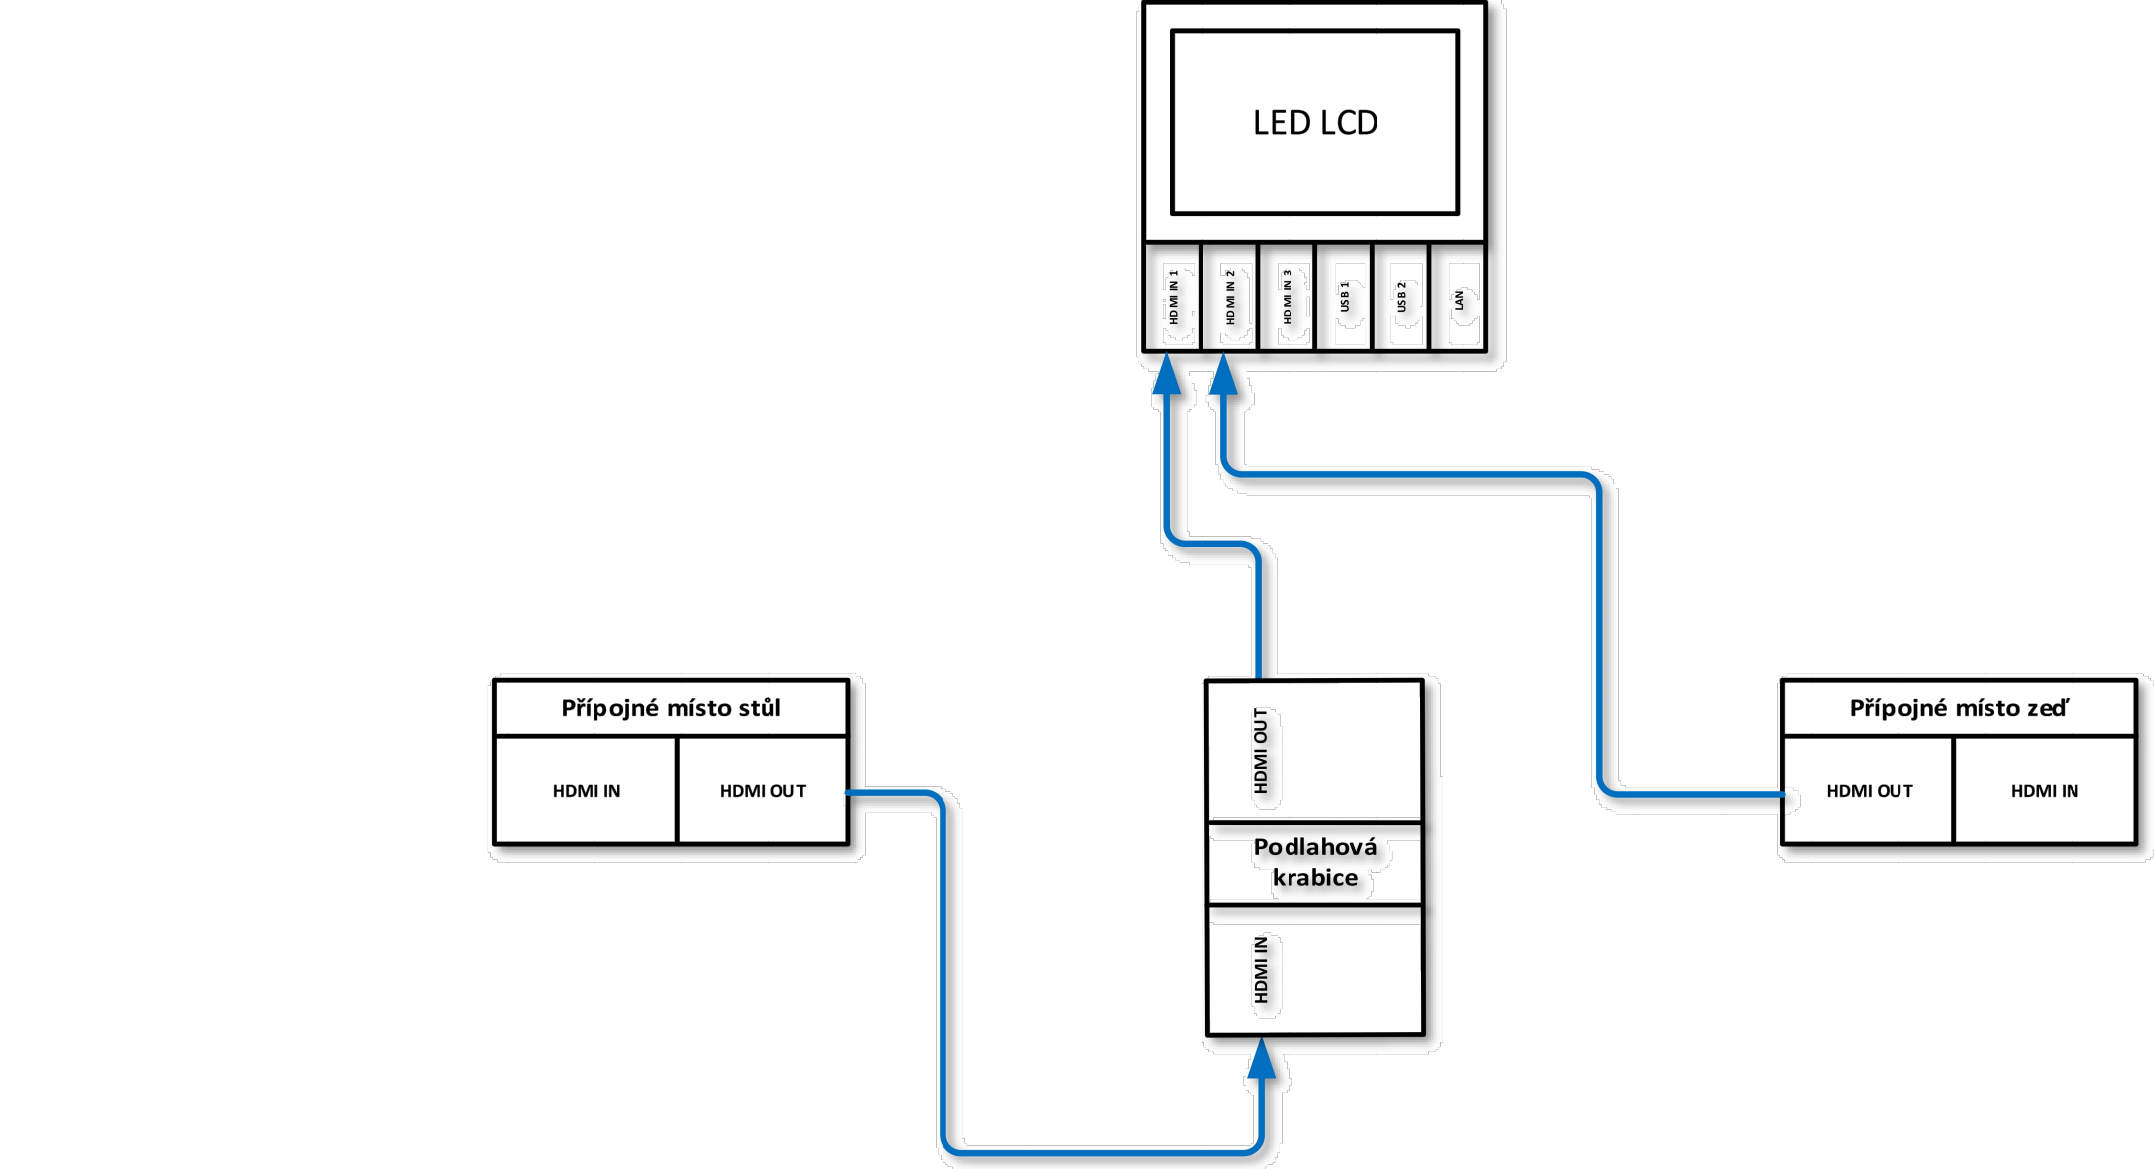

| | | | | | | | |
|---|---|---|------------|------------------------------|----------------|-------------------|-------------|
| | | | | | | | |
| | | | | | | | |
| Revize | Datum | Stupeň projektu – předmět revize | Vypracoval | Podpis | | | |
| Akce: | STAVEBNÍ ÚPRAVY A PŘÍSTAVBA OBJEKTU FLD | | | Autorizační razítko: | | | |
| Investor: | ČZU V PRAZE, FAKULTA LESNICKÁ A DŘEVAŘSKÁ, KAMÝČKÁ 129, PRAHA – SUCHDOL | | | | | | |
| Obsah: | Blokové schéma zapojení referenční místnosti typu kancelář | | | | | | |
| Část: | AV technika – 3. etapa D.1.4.9 | | | | | | |
| Michal EIBICH projekty elektro-slaboproud IČO: 68582765 ČKAIT: 0008737 | | Pod Radinama 166 Vysoká Lhota 257 22 Čerčany Mobil: 775 361 200 e-mail: info@eibich.cz www.eibich.cz | | Projektant: Ing. Petr Sviták | Datum: 09/2019 | Číslo výkresu: 1e | Číslo paré: |
| | | | | Stupeň: DVZ/DPS | Formát: 2xA4 | | |
| | | | | Měřítko: | Č. revize: – | | |