



ŘEZ A-A

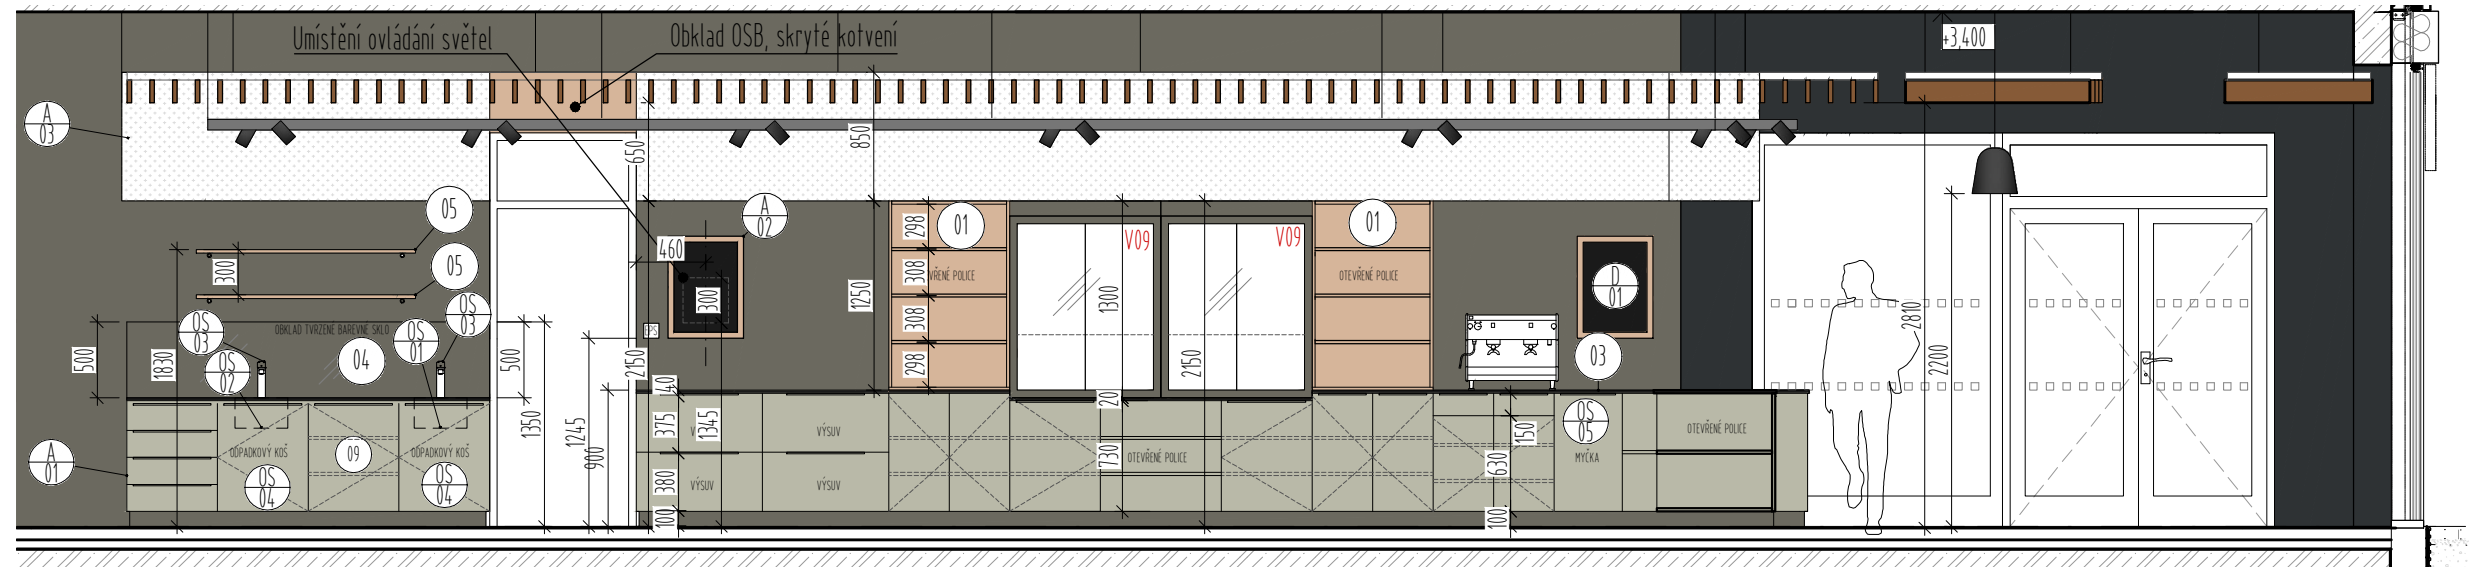


## POHLED

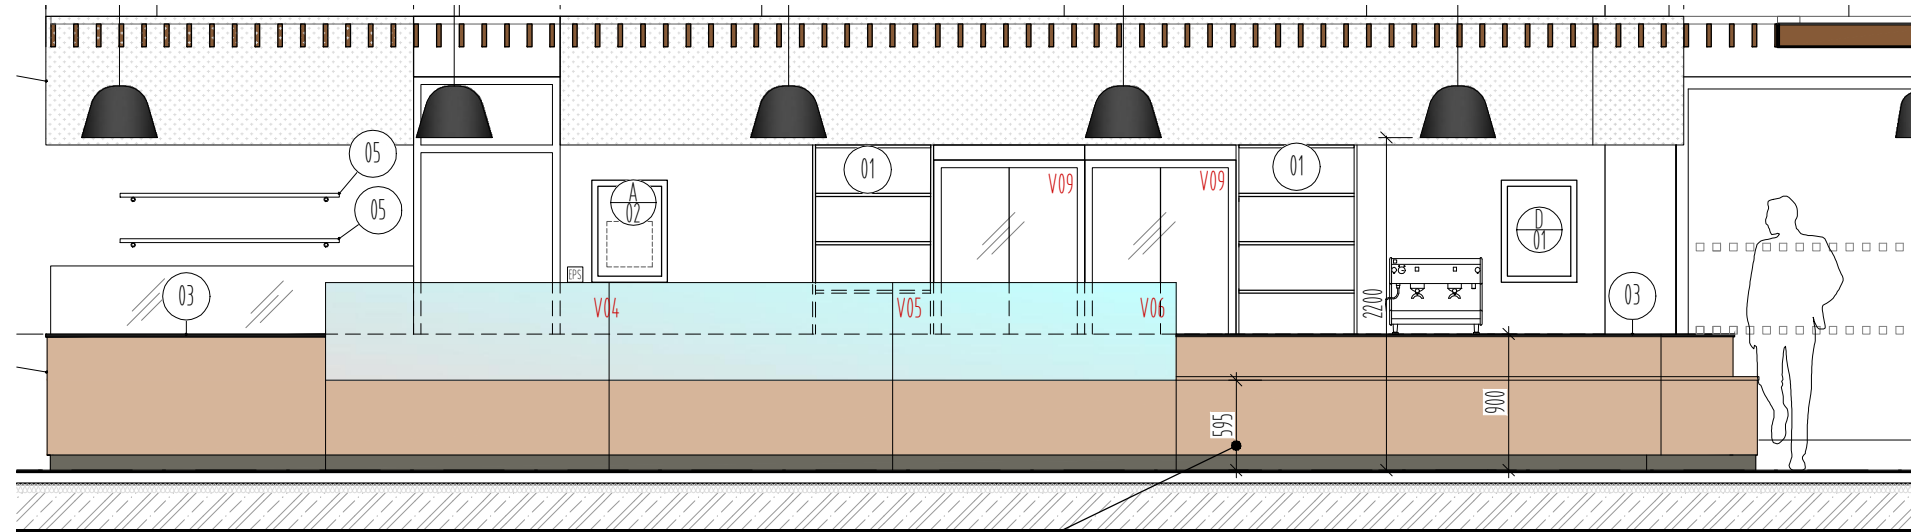


Tento rozměr přizpůsobit spodní hraně prosklení sousední vitríny


## PUDORYS

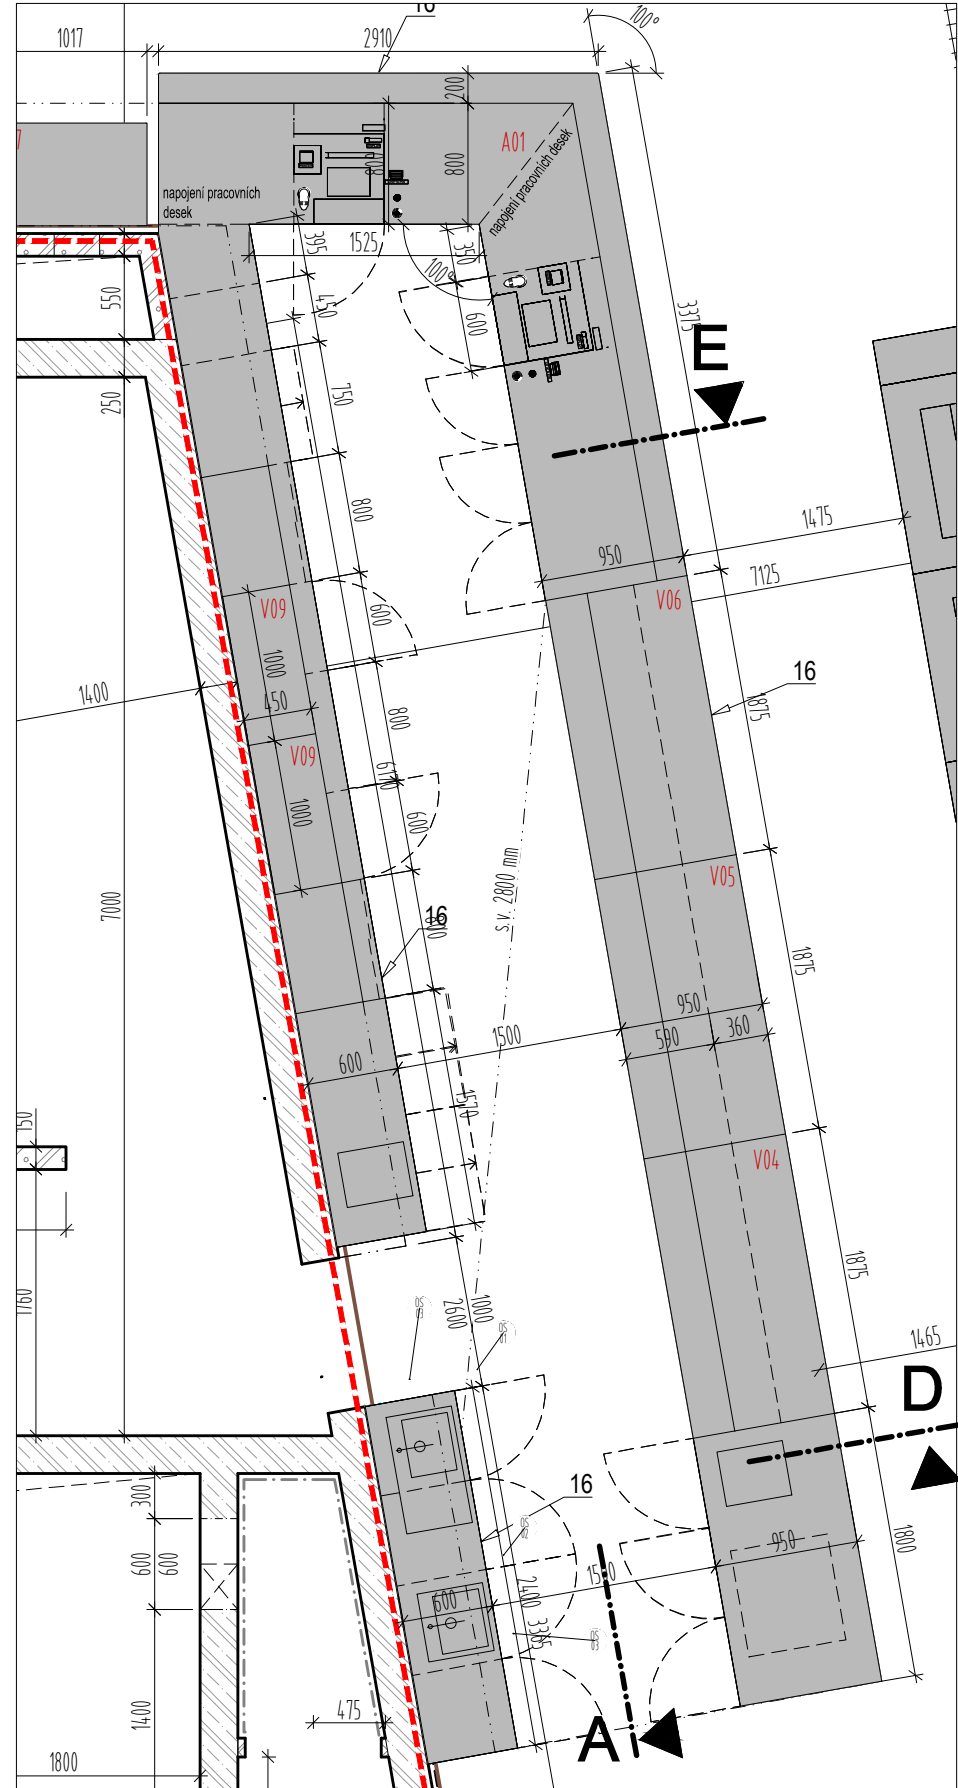

### DETAIL 1 - SCHÉMA M1:10

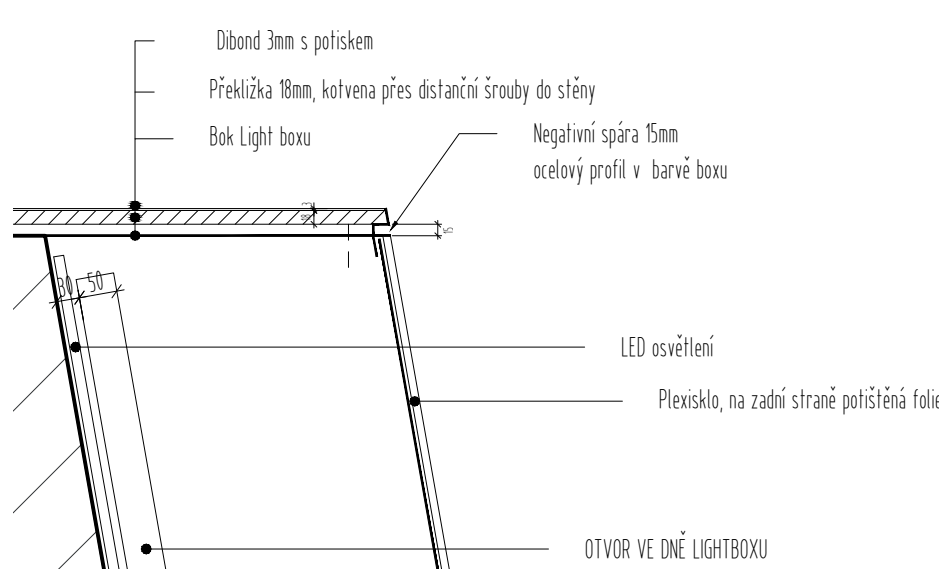

DETAIL 2 - SCHÉMA M1:10

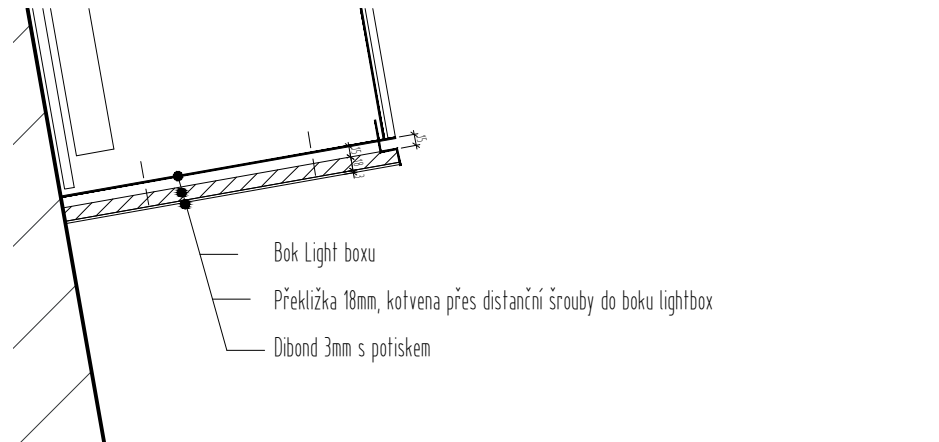

**Materiálové řešení prodejných pultů A/0**

Povrch viditelné ze strany zákazníka OSB desky 22mm, povrch broušený, povrchová úprava transparentní polyuretanový lak polomatný.

Povrch viditelný z prostoru obsluhy HPL, barva RAL 7032.

Neviditelné korpusy LTD 18mm, barva RAL 7032.

Hrany DT10 nebo ABS.

Pracovní deska a pult černá, tl. 20mm, materiál typu technistone, tmavý odstín odpovídající Gobi Black, hladký povrch. Umístění napojení desek podle výkresu.

Spáru mezi deskou a stěnou vyplnit průzným transparentním silikonovým tmelem.

Dolní skříňky budou mít výšku 2 výskové nastavitelné police, skříňka pod dřezem bez police, na dvířkách umístěn závesný odpadkový koš OS/04.

Pokladní blok bude rozdělen na tři sekce - dvě skříňky se dvěma nastavitelnými policiemi a část s pokladnou - provedení podle technických a rozměrových požadavků pokladny, pod pokladní zásuvkou skříňka s polici.

Kování a truhlářské doplňky v kvalitě Hettich nebo Blum, zásuvky s nasazeným čelem, skryté plovákové s plynulým dojezdem.

Panty s tlumeným dorazem.

Účtyty profilové typu provedení broušená nerez, nutno vyzvorkovat.


Sokl ocelový plech tl. 0.6mm, povrch prášková barva RAL 7039.

V přední části pultu 3x chladič vitrina cca 1875x950x1200. Horní část osklená, přístup ze strany obsluhy. Dolní část bude obkladem OSB deskami navazovat na pult.


Ověřování zajistit mřížkou v soklu. Výška odkládacího pultíku u pokladen bude lícovat s výškou OSB obkladu vitrin.

Pozn.: Všechny rozměry je nutné prověřit na místě.


ŘEZ E-E

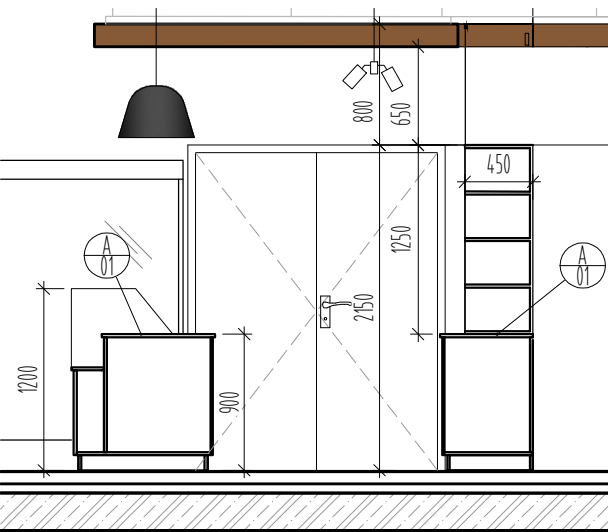


## LIGHTBOX NA STĚNĚ ZA PULTEM - SCHÉMA

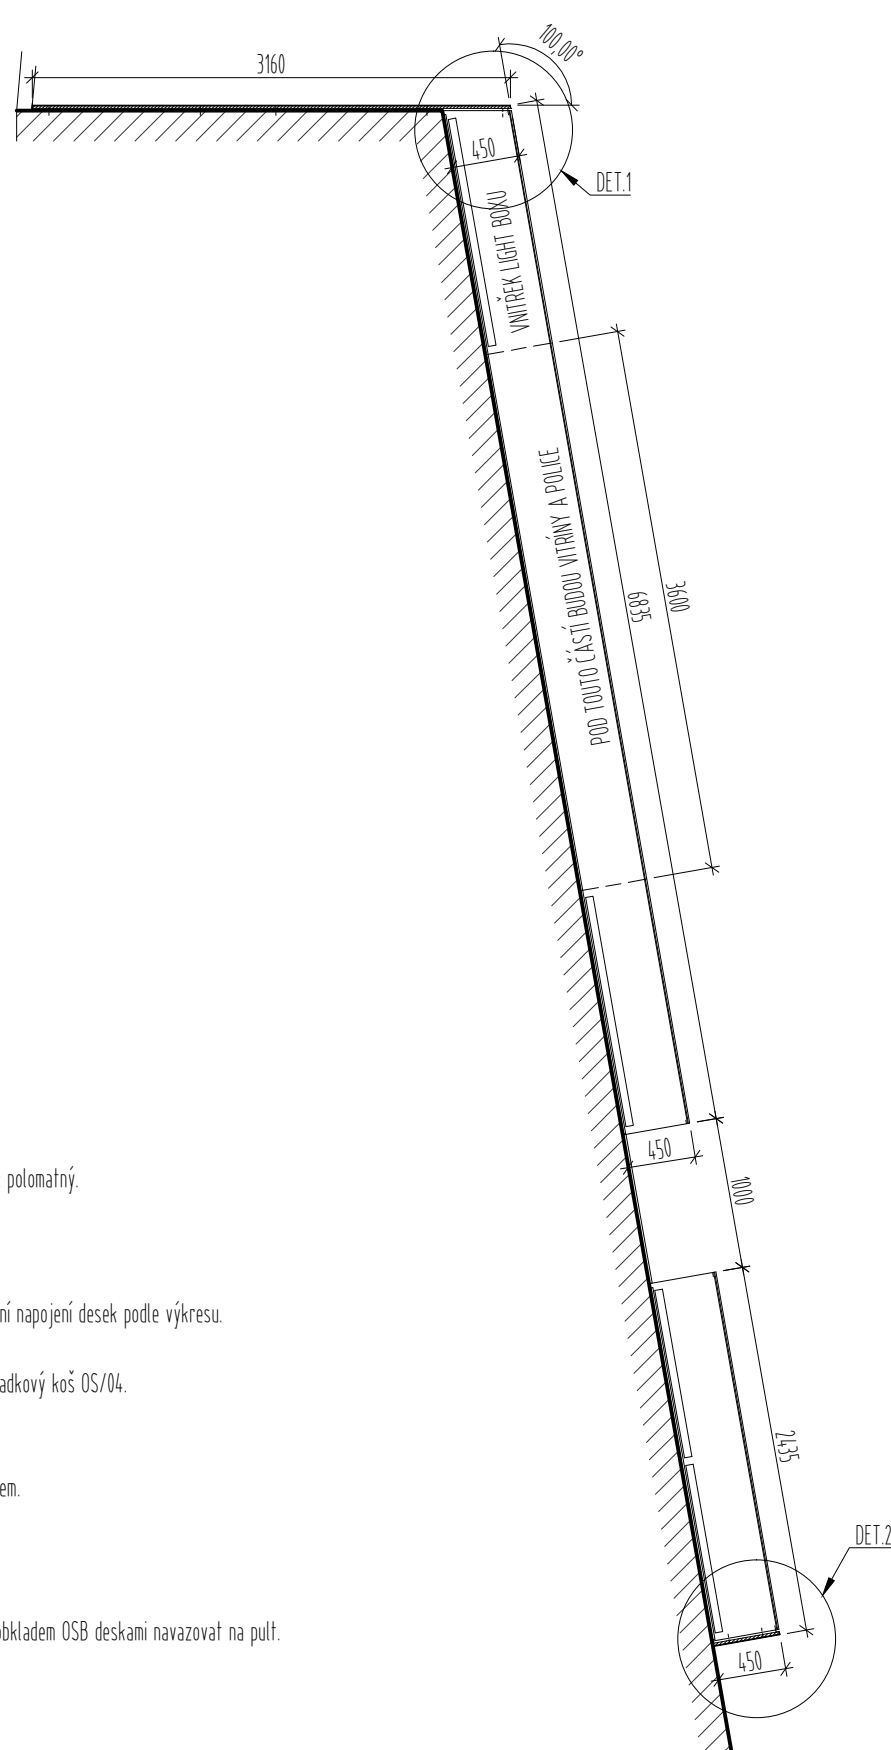

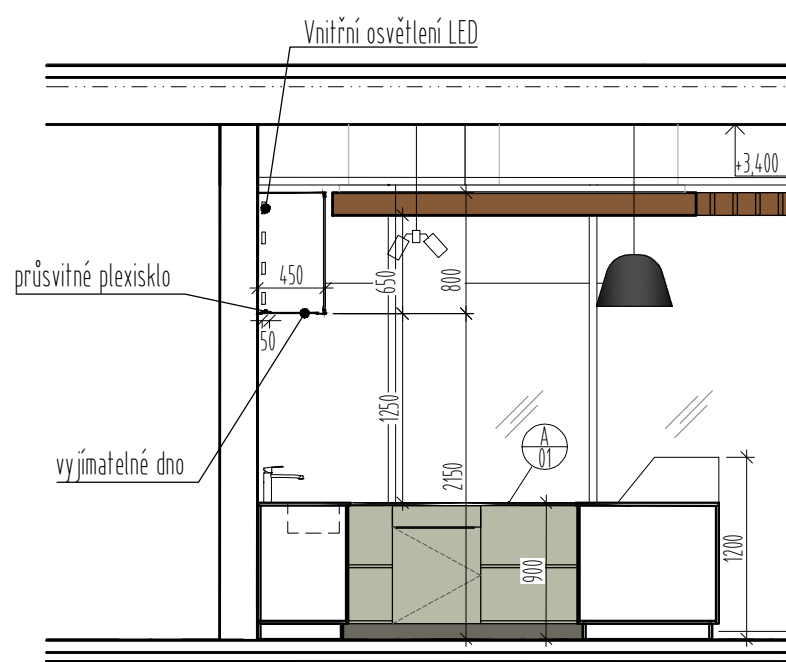

ŘEZ D-D

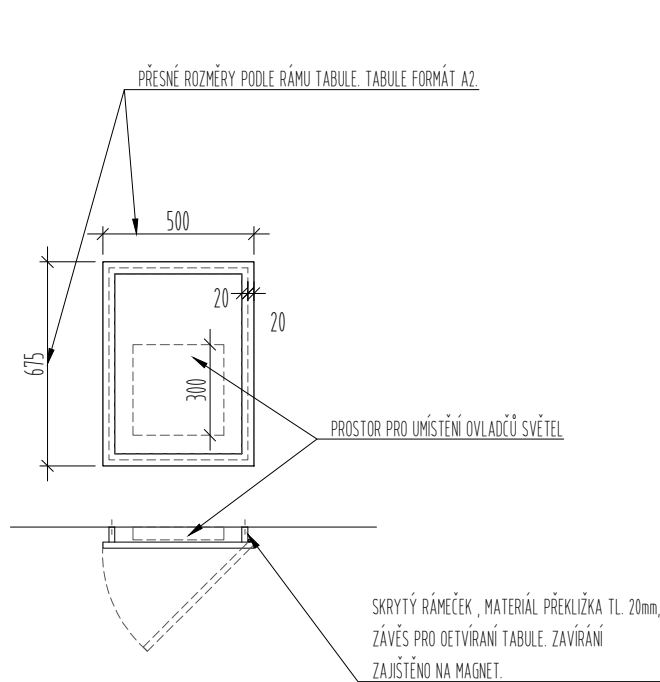

## ATYPICKÝ PRVEK A/02 - SCHÉMA

[illegible]

Pozn.: Dokumentace je určena pro změnu stavby před dokončením.  
Pozn.: Dokumentace pro výběr zhotovitele je zpracována v podrobnostech dok. pro provádění stavby.

GENERALNÍ PROJEKTANT: GENERAL DESIGNER:		INVESTOR : CLIENT:		AUTORIZACE: AUTHORIZED BY:		
<div></div> <div>K4 a.s.</div> <div>Kociánka 8/10, BRNO 612 00 tel.: +420 541 126 611 fax.: +420 541 126 610 e-mail: bmo@k4.cz  www.k4.cz</div>		<div></div> <div>OBJEDNATEL: PROJECT MANAGER:</div>				
		SUBDODAVATEL: SUBCONTRACTOR:		ČÍSLO PARÉ: DOCUMENT SET NUMBER:		
NÁZEV AKCE: TITLE:		MANÁŽER PROJEKTU: PROJECT DIRECTOR:		Ing. arch. Filip Hačkaljo		
VÝUKOVÉ CENTRUM ZPRACOVÁNÍ ZEM. PRODUKTŮ FAPPZ		ARCHITEKT: ARCHITECT:		Ing. arch. Pavla Protivová		
		HLAVNÍ INŽENÝR: CHIEF PROJECT MANAGER:		Ing. Lukáš Pechoušek		
		PROJEKTANT: DESIGNER:		Ing. arch. Pavla Protivová		
		ZAKÁZKA Č.: CONTRACT NO:		1200	ODDÍL: PART:	05
STAVEBNÍ OBJEKT: BUILDING PART:		SO 01, SO 02		DATUM: DATE:		01.08.2019
OBCHODNÍ SOUBOR: PACKAGE:		VYBAVENÍ PRODEJNY		MĚŘÍTKO: SCALE:		1:50, 1:25
OBSAH: CONTENT:		PRODEJNA - PRODEJNÍ PULT		STUPEN PD: PROJECT STATUS:		DVZ
				KÓD DOKUMENTACE: CODE:		D.2
				ČÍSLO VÝKRESU: DRAWING NUMBER:		1200-05_D.2_204_00
				REVIZE: REVISION:		