ŘEZ A-A

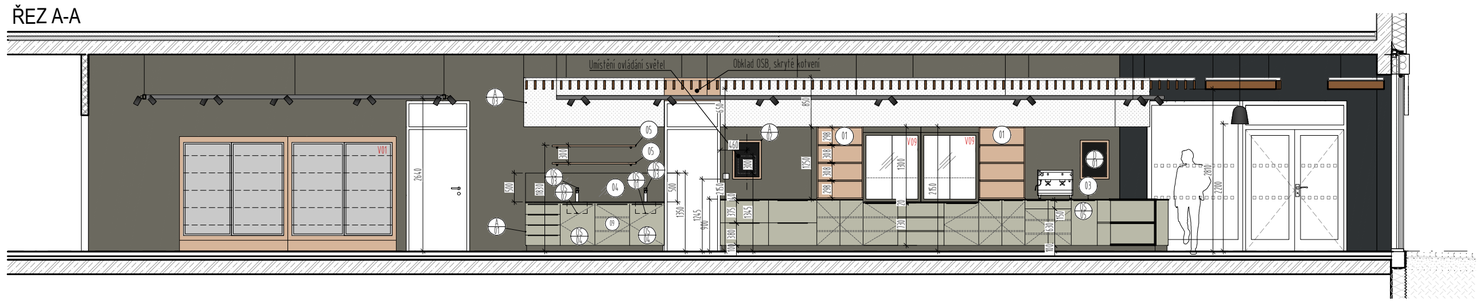

ŘEZ B-B

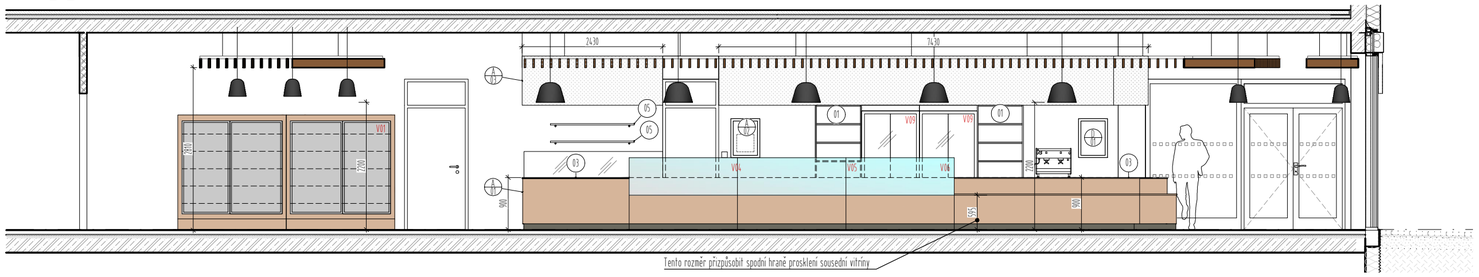

ŘEZ C-C

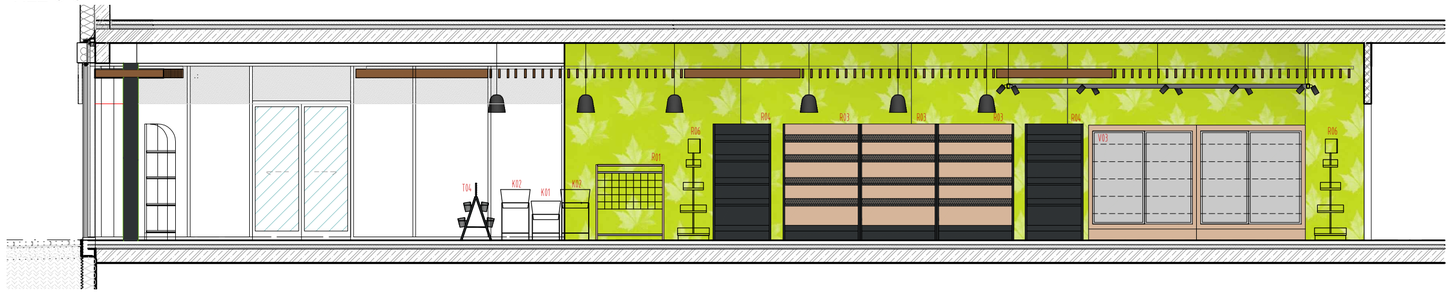

ŘEZ D-D

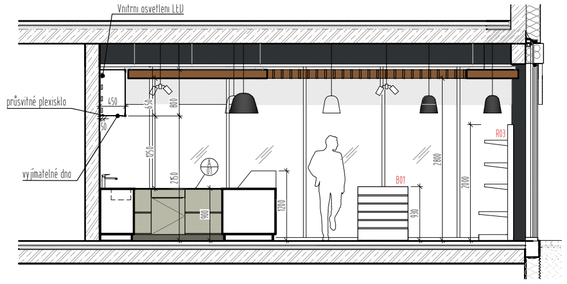

ŘEZ E-E

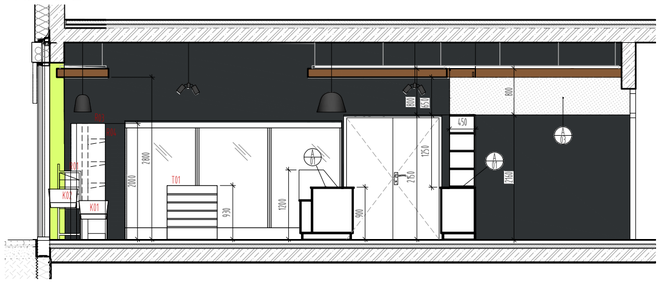

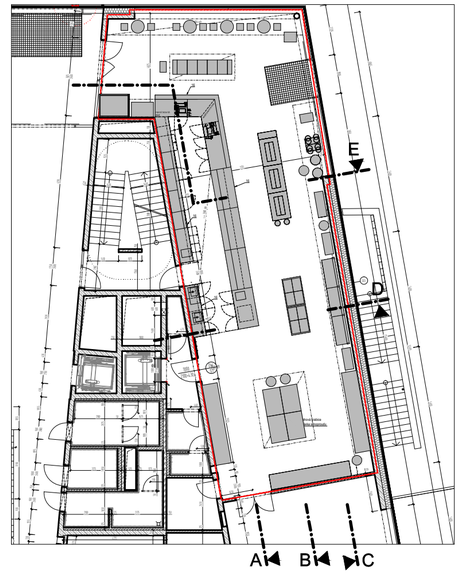

POVRCHY A MATERIÁLY

A/01	PRODEJNÍ PULT - PROVEDENÍ VIZ VÝKRES PULTU
A/02	TABULE NÁSTĚNNÁ (VIZ 08) ATYPICKY UPRAVENÁ. UMÍSTĚNA NA SKRYTÉM RÁMU O HLOUBCE 50mm A DOPLNĚNÁ ZÁVĚSY NA PRAVÉ STRANĚ - VIZ SCHÉMATICKÝ DETAIL
01	OTEVŘENÉ REGÁLY - PROVEDENÍ OSB DESKY 22mm. BROUŠENÝ POVRCH, POVRCHOVÁ ÚPRAVA TRANSPARENTNÍ POLYURETANOVÝ LAK POLOMATNÝ
03	PRACOVNÍ DESKA TL 20mm. MATERIÁL TYPU TECHNISTONE, BARVA ČERNÁ ZRNITÁ. ODPOVÍDAJÍCÍ GOBI BLACK. SPÁRU MEZI DESKOU A STĚNOU VYPLNIT PRUŽNÝM TRANSPARENTNÍM SILIKON TMELEM
04	OBKLAD STĚNY SMALTOVANÝM SKLEM DO VÝŠKY 500mm NAD PRACOVNÍ PLOCHU. BARVA RAL ODPOVÍDAJÍCÍ BARVĚ STĚNY
05	POLICE NÁSTENNÁ, 1450x250x25mm. OSB DESKA BROUSENÁ, POVRCH TRANSPARENTNÍ POLYURETANOVÝ LAK POLOMATNÝ, KONZOLA OCELOVÁ, KRUHOVÝ PRŮŘEZ d 25mm. BARVA PRAŠKOVÁ VYPALOVANÁ, ČERNÁ
A/03	SVĚTELNÝ BOX VYROBENÝ Z AI PLECHU, VÝŠKA 850mm, HLOUBKA 450mm. PŘESNÉ ROZMĚRY NUTNO ZAMĚŘIT NA STAVBĚ. ČELNÍ STRANA PRŮSVITNÉ PLEXISKLO S GRAFIKOU NA ZADNÍ STRANĚ. ČELNÍ PLEXISKLO BUDE BEZ PŘÍZNAČNÉHO OBVODOVÉHO RÁMEČKU, UCHYCENÍ POMOCÍ TRANSPARENTNÍCH ZADNÍCH ÚCHYTŮ. SPODNÍ A BOČNÍ STĚNY OPATŘENY/VYPALOVANOU PRÁŠKOVOU BARVOU RAL 7039. GRAFICKÝ MOTIV BUDE ODSOUHLASEN ARCHITEKTEM A INVESTOREM. VE SPODNÍ ČÁSTI PODÉLNÝ VÝŘEZ PRO SVĚTELNOU LINKU 530mm, KRYTÝ PRŮSVITNÝM PLEXISKLEM. DNO ODNIMATELNÉ,VĚTRANÍ V HORNÍ ČÁSTI. LED OSVĚTLENÍ. DELŠÍ BOČNÍ STRANA BUDE ŘEŠENA NAVAZUJÍCÍ PŘEKLIŽKOVOU DESKOU VE STEJNÉ VÝŠCE. ROZMĚRY CCA 3100x850x18mm. NA JEJÍM LÍCI BUDE CELOPLOŠNĚ PŘILEPENA DESKA DIBOND TL. 3mm S CELOPLOŠNÝM POTISKEM SE STEJNÝM MOTIVEM JAKO PODSVÍTLENÁ GRAFIKA. ROHOVÝ SPOJ BUDE PROVEDEN S POUŽITÍM NEGATIVNÍ SPÁRY - VIZ SCHÉMATICKÝ DETAIL 1 A 2. KRATŠÍ BOČNÍ STRANA, UKONČUJÍCÍ CELÝ LIGHTBOX, BUDE ŘEŠENA STEJNĚ - VIZ SCHEMATICKÝ DETAIL 2, DESKA BUDE KOTVENA K BOKU LIGHTBOXU. NEGATIVNÍ SPÁRA ŘEŠENA OCELOVÝM PROFILEM V BARVĚ BOXU. VŠECHNY VIDITELNÉ HRANY DESKY OPATŘENY BARVOU ODPOVÍDAJÍCÍ BARVĚ BOXU.
D/01	TABULE NÁSTENNÁ KRÁDOVÁ, DUBOVÝ RÁM, POVRCHOVÁ ÚPRAVA TRANSPARENTNÍ POLYURETANOVÝ LAK POLOMATNÝ, ROZMĚR A2 (594x420mm)
09	NÁBYTEK - VIDITELNÉ POVRCHY HPL, 18mm, BARVA: ŠEDÁ RAL 7032. VIZ POPIS MATERIÁLOVÉHO ŘEŠENÍ A/01
05/01	GRANITOVÝ DŘEZ S ODKAPÁVACÍ PLOCHOU, 780x500mm. viz Specifikace vybavení prodejny
05/02	GRANITOVÝ DŘEZ BEZ ODKAPU, 585x520mm. viz Specifikace vybavení prodejny
05/03	PÁKOVÁ DŘEZOVÁ BATERIE S OTOČNÝM RAMÉNEM , PROVEDENÍ CHROM, viz Specifikace vybavení prodejny
05/04	ODPADKOVÝ KOŠ ZÁVĚSNÝ - VIZ Specifikace vybavení prodejny
05/05	MÝČKA NA NÁDOBÍ S NEREZ ČELNÍM PANELEM S 450mm, viz Specifikace vybavení prodejny
V01 -V09	CHLADÍCÍ VITRÍNY RŮZNÝCH TYPŮ DLE SPECIFIKACE.

Č. REVIZE: REVISION NO.:	DATUM VYDÁNÍ: DATE OF ISSUE:	POPIS REVIZE: DESCRIPTION OF THE REVISION:	VYPRACOVAL: ELABORATED BY:

Pozn.: Dokumentace je určena pro změnu stavby před dokončením.
Pozn.: Dokumentace pro výběr zhotovitele je zpracována v podrobnostech dok. pro provádění stavby.

GENERÁLNÍ PROJEKTANT: GENERAL DESIGNER:
K4 ARCHITECTS & ENGINEERS
K4 a.s.
Kociánka 8/10, BRNO 612 00
tel.: +420 541 126 611
fax.: +420 541 126 610
e-mail: brno@k4.cz
www.k4.cz

INVESTOR : CLIENT: FAPPZ, ČZU
Kamýcká 129,
165 21 Praha 6 - Suchdol

ČESKÁ ZEMĚDĚLSKÁ UNIVERZITA V PRAZE

AUTORIZACE: AUTHORIZED BY:

OBJEDNATEL: PROJECT MANAGER:

SUBDODAVATEL: SUBCONTRACTOR:

ČÍSLO PARÉ: DOCUMENT SET NUMBER:

NÁZEV AKCE: TITLE: VÝUKOVÉ CENTRUM ZPRACOVÁNÍ ZEM. PRODUKTŮ FAPPZ

MANAŽER PROJEKTU: PROJECT DIRECTOR:	Ing. arch. Filip Hačkajlo
ARCHITEKT: ARCHITECT:	Ing. arch. Pavla Protivová
HLAVNÍ INŽENÝR: CHIEF PROJECT MANAGER:	Ing. Lukáš Pechoušek
PROJEKTANT: DESIGNER:	Ing. arch. Pavla Protivová
ZAKÁZKA Č.: CONTRACT NO.:	1200
ODDÍL: PART:	05
STAVEBNÍ OBJEKT: BUILDING PART:	SO 01, SO 02
DATUM: DATE:	01.08.2019
MĚŘÍTKO: SCALE:	1:75
OBCHODNÍ SOUBOR: PACKAGE:	VYBAVENÍ PRODEJNY
STUPEŇ PD: PROJECT STATUS:	DVZ
KÓD DOKUMENTACE: CODE:	D.2
OBSAH: CONTENT:	PRODEJNA - POHLEDY A ŘEZY
ČÍSLO VÝKRESU: DRAWING NUMBER:	1200-05_D.2_203_00
REVIZE: REVISION:	