



ŘEZ č.1 Parking

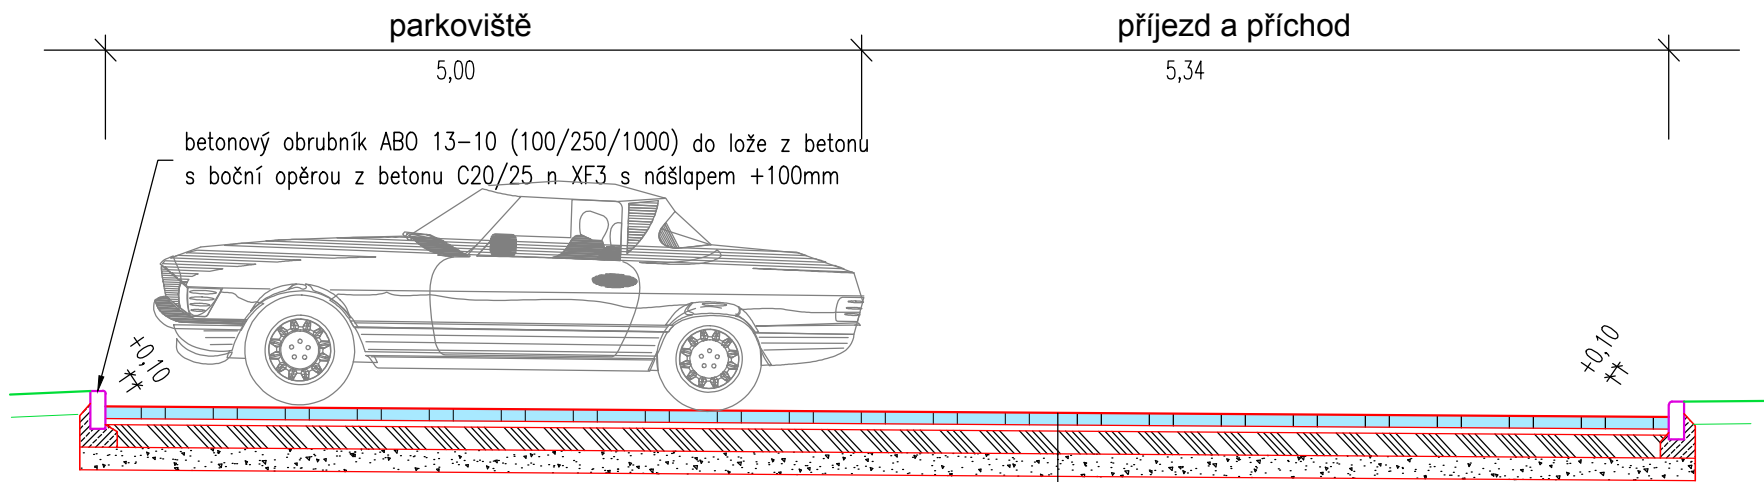


Konstrukce parkingu z betonové skladebné dlažby D1-D-2-VI-PIII

betonová skladebná dlažba	DL I	80mm
	dle výběru investora	
lože drť	L	40mm
SC 0/32,	C8/10	150mm
štěrkodrt	ŠD _A	150mm
c e l k e m		420mm

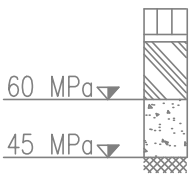


ŘEZ č.2 Cesta

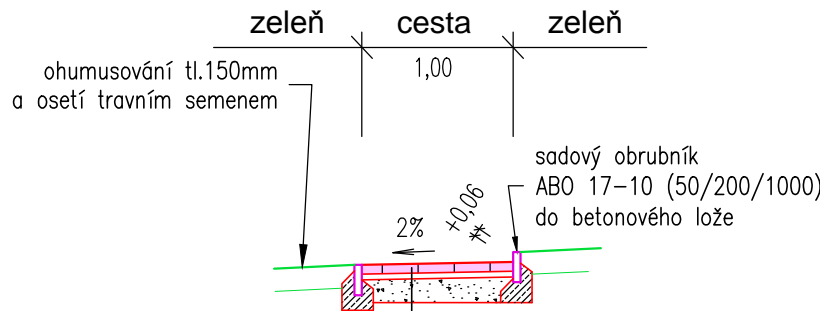


KC2

Konstrukce chodníku D2-D-1-CH-PII

dlažba betonová	DL I	60mm
*dle výběru investora		
lože drť	L	40mm
štěrkodrt 0/32	ŠD	150mm
c e l k e m		250mm

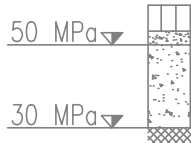


ŘEZ č.3 Příjezd IZS k budově G

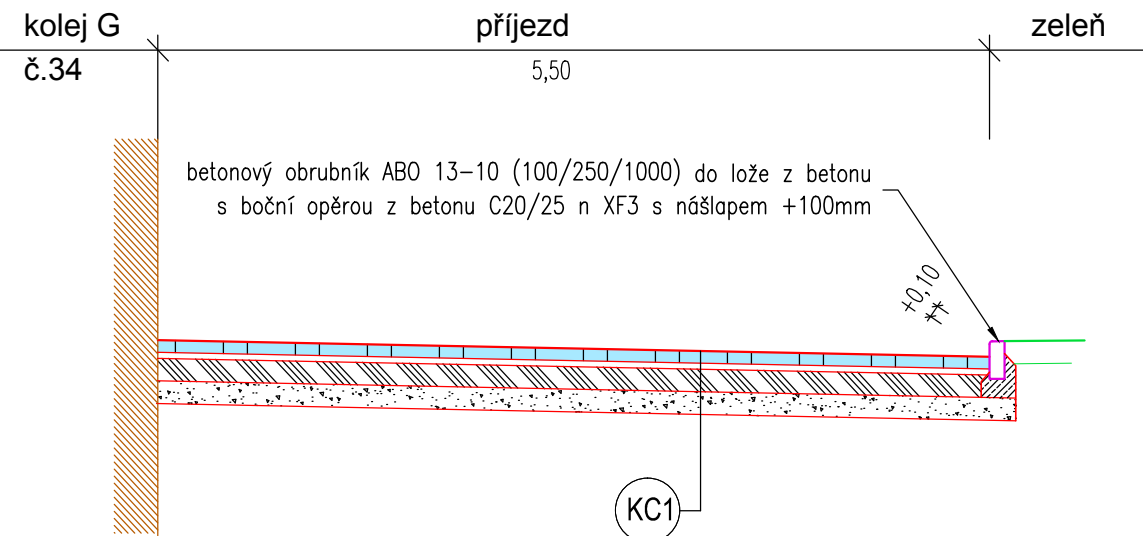

Konstrukce příjezdu IZS z betonové skladebné dlažby D1-D-2-VI-PIII


ŘEZ č.5 Oprava po překopu

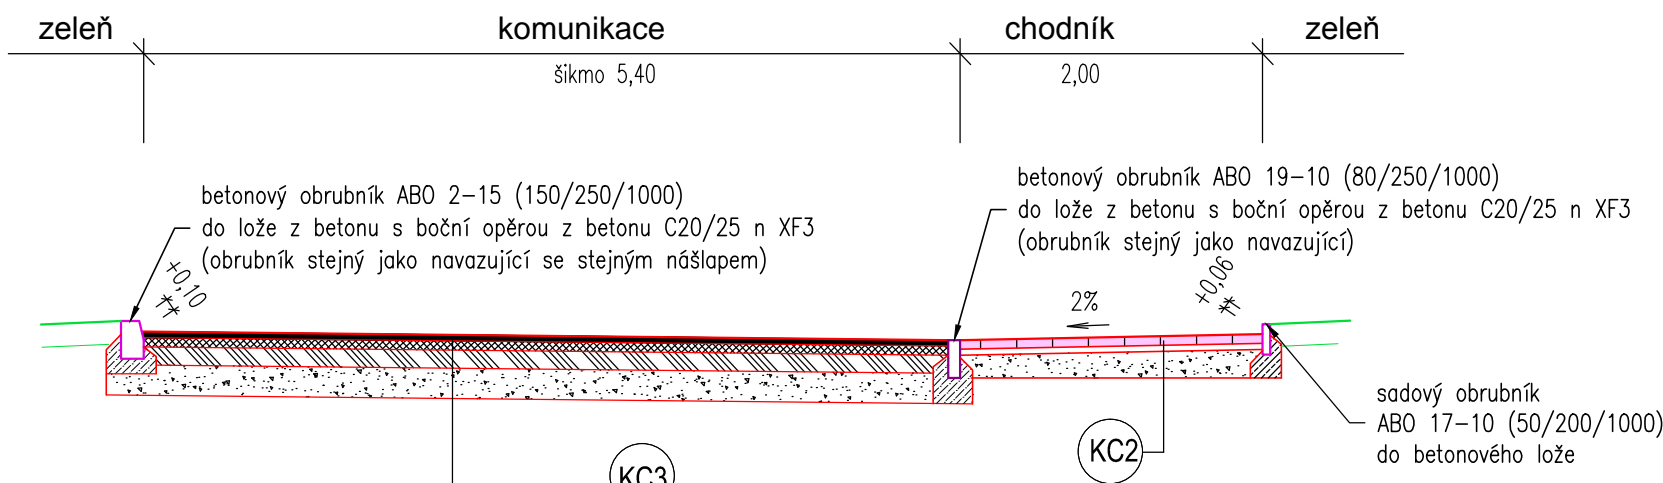


KC3

Konstrukce obslužné komunikace kat.list D1-N-6-V-PII

asfaltový beton obrusný	ACO 11	40mm
asfaltový beton	ABS	
postřik spojovací emulzí, modif. polymerem	PS,EK 0,3 kg/m ²	
asfaltový beton ložný	ACL 16+	60mm
obalované kamenivo	OK I	
postřik z mod. katinoaktivní emulze	PI,EK 0,5kg/m ²	
SC 0/32, C _{8/10}		120mm
kamenivo zp.cementem	KSC I	
štěrkodrt (0-63)	ŠD _A	200mm
celkem		420 mm

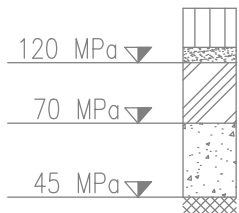

ŘEZ č.4 Chodník

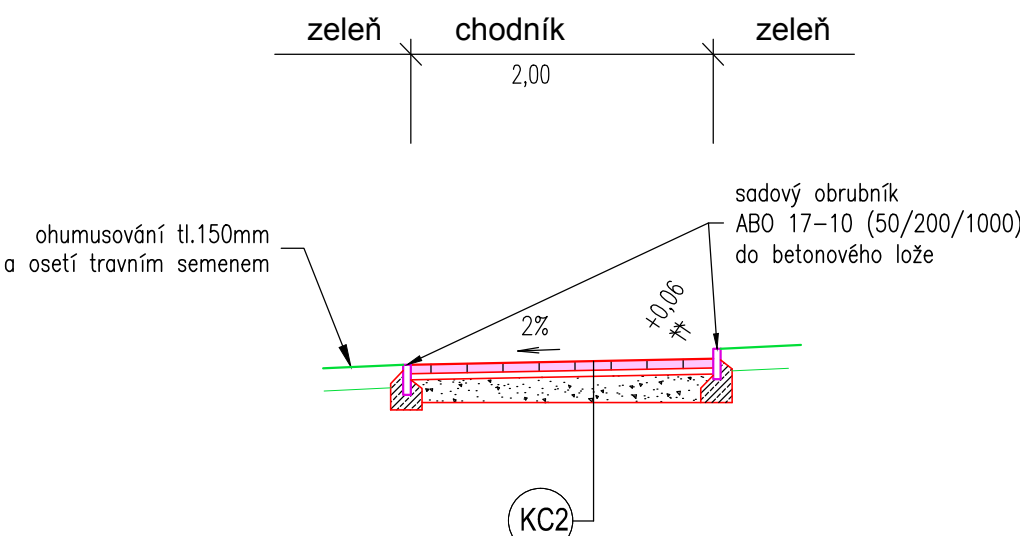

KC2

ohumusování tl.150mm
a osetí travním semenem

sadový obrubník
ABO 17-10 (50/200/1000)
do betonového lože

ZHOTOVITEL:	Boa Construction s.r.o. Rybná 716/24, Staré Město, 110 00 Praha 1 IČ:4779398, tel: +420 603794388	AKCE:	Rekonstrukce objektu koleje G ČŽU Kamýcká 1281 165 21 Praha 6 - Suchdol
ZHOTOVITEL ČÁSTI:	Ing Martin Vychodil Kurta Konráda 7	INVESTOR:	Česká zemědělská univerzita v Praze Kamýcká 129, 165 21 Praha 6 - Suchdol
ZODPOVĚDNÁ OSOBA:	Ing Martin Vychodil	ZAK.Č.	20-301
VYPRACOVAL:	Ing Pavel Vychodil	STUPEŇ PD:	PARÉ:
ČÁST DOKUMENTACE:	DOPRAVNÍ ŘEŠENÍ, TERÉNNÍ A SADOVÉ ÚPRAVY	DATUM:	30.4.2020
NÁZEV ČÁSTI:	VZOROVÉ ŘEZY	FORMÁT:	3A4
		MĚŘÍTKO:	1:50
		ČÍSLO ČÁSTI:	D.3.1.
		ČÍSLO VÝKRESU:	3.