


POHLED A

LEGENDA OZNAČENÍ A POPISŮ

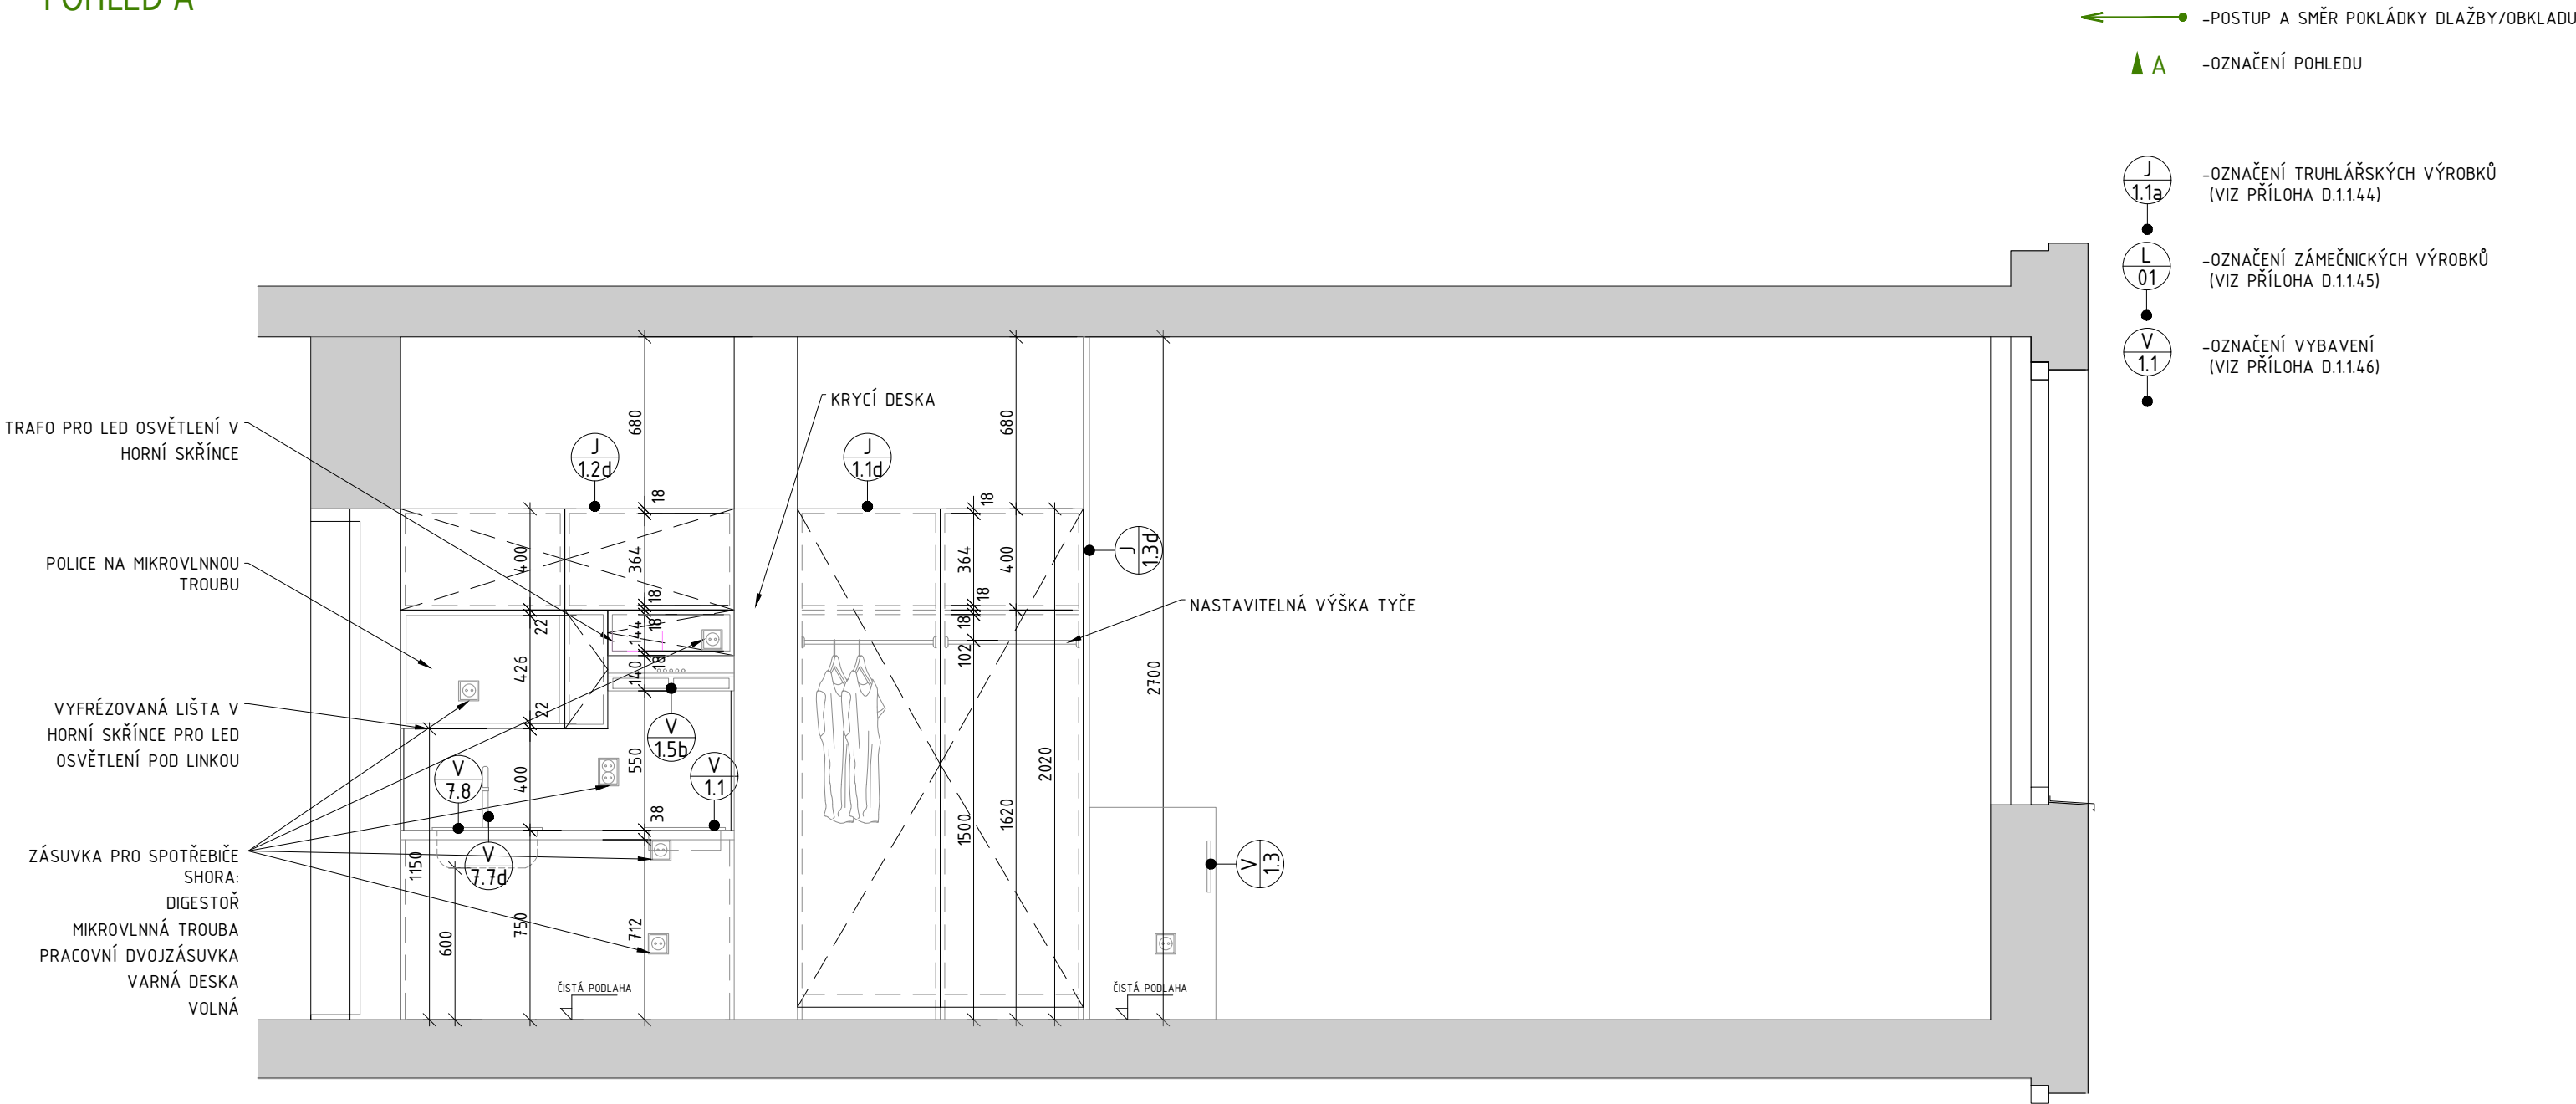

POZN.: TABULKA MOBILIÁŘE - ČÁST V 7. - SANITA, DOPLŇUJE ČÁST DOKUMENTACE D.1.4.A ZTI TAK, ŽE BLÍŽE SPECIFIKUJE A DEFINUJE SANITÁRNÍ VÝROBKY Z HLEDISKA VZHLEDU A DODRŽENÍ CELKOVÉHO KONCEPTU ARCHITEKTONICKÉHO NÁVRHU PROJEKTU. TĚMITO SPECIFIKACEMI JE DŮLEŽITÉ SE ŘÍDIT PŘI VÝBĚRU KONKRÉTNÍ SANITY DODAVATELEM. VYKÁZÁNY JSOU ZDE POUZE URČITÉ VÝROBKY, KTERÉ DOPLŇUJÍ ZBYLÉ STANDARTNÍ SANITÁRNÍ VÝROBKY V ČÁSTI D.1.4.A ZTI - ZDRAVOTECHNIKY.

DETAILNÍ SOUPIS A PŘESNÁ SPECIFIKACE ELEKTRO ZAŘÍZENÍ JE UVEDENO V SAMOSTATNÉ DOKUMENTACI D.1.4.f ELEKTRO SILNOPROUD

DETAILNÍ SOUPIS A PŘESNÁ SPECIFIKACE OTOPNÝCH TĚLES JE UVEDENO V SAMOSTATNÉ DOKUMENTACI D.1.4.d ELEKTRO VYTÁPĚNÍ

MIKROVLNNÁ TROUBA NENÍ SOUČÁSTÍ INTERIÉROVÉHO VYBAVENÍ

ZHOTOVITEL: <b>Boa Construction s.r.o.</b> Rybná 716/24, Staré Město, 110 00 Praha 1 IČ:4779398, tel: +420 603794388 ZODPOVĚDNÁ OSOBA: Ing. Vít Řezáč		AKCE: <b>Rekonstrukce objektu koleje G ČZU</b> <b>Kamýcká 1281</b> <b>165 21 Praha 6 - Suchdol</b>	
ZHOTOVITEL ČÁSTI: <b>Boa Construction s.r.o.</b> Rybná 716/24, Staré Město, 110 00 Praha 1 ZODPOVĚDNÁ OSOBA: Ing. Vít Řezáč VYPRACOVAL: Ing. Michal Tomšů		INVESTOR: <b>Česká zemědělská univerzita v Praze</b> <b>Kamýcká 129, 165 21 Praha 6 - Suchdol</b>	
ČÁST DOKUMENTACE: <b>DETAILY</b>		ZAK.Č. <b>20-301</b>	STUPEŇ PD: <b>DVZ</b>
NÁZEV ČÁSTI: <b>POHLED A</b> <b>POKOJ BEZBARIÉR</b>		DATUM: <b>30.4.2020</b>	ČÍSLO ČÁSTI: <b>D.1.1.47</b>
		FORMÁT: <b>2xA4</b>	ČÍSLO VÝKRESU: <b>39.</b>
		MĚŘÍTKO: <b>1:25</b>	