


## POHLED C

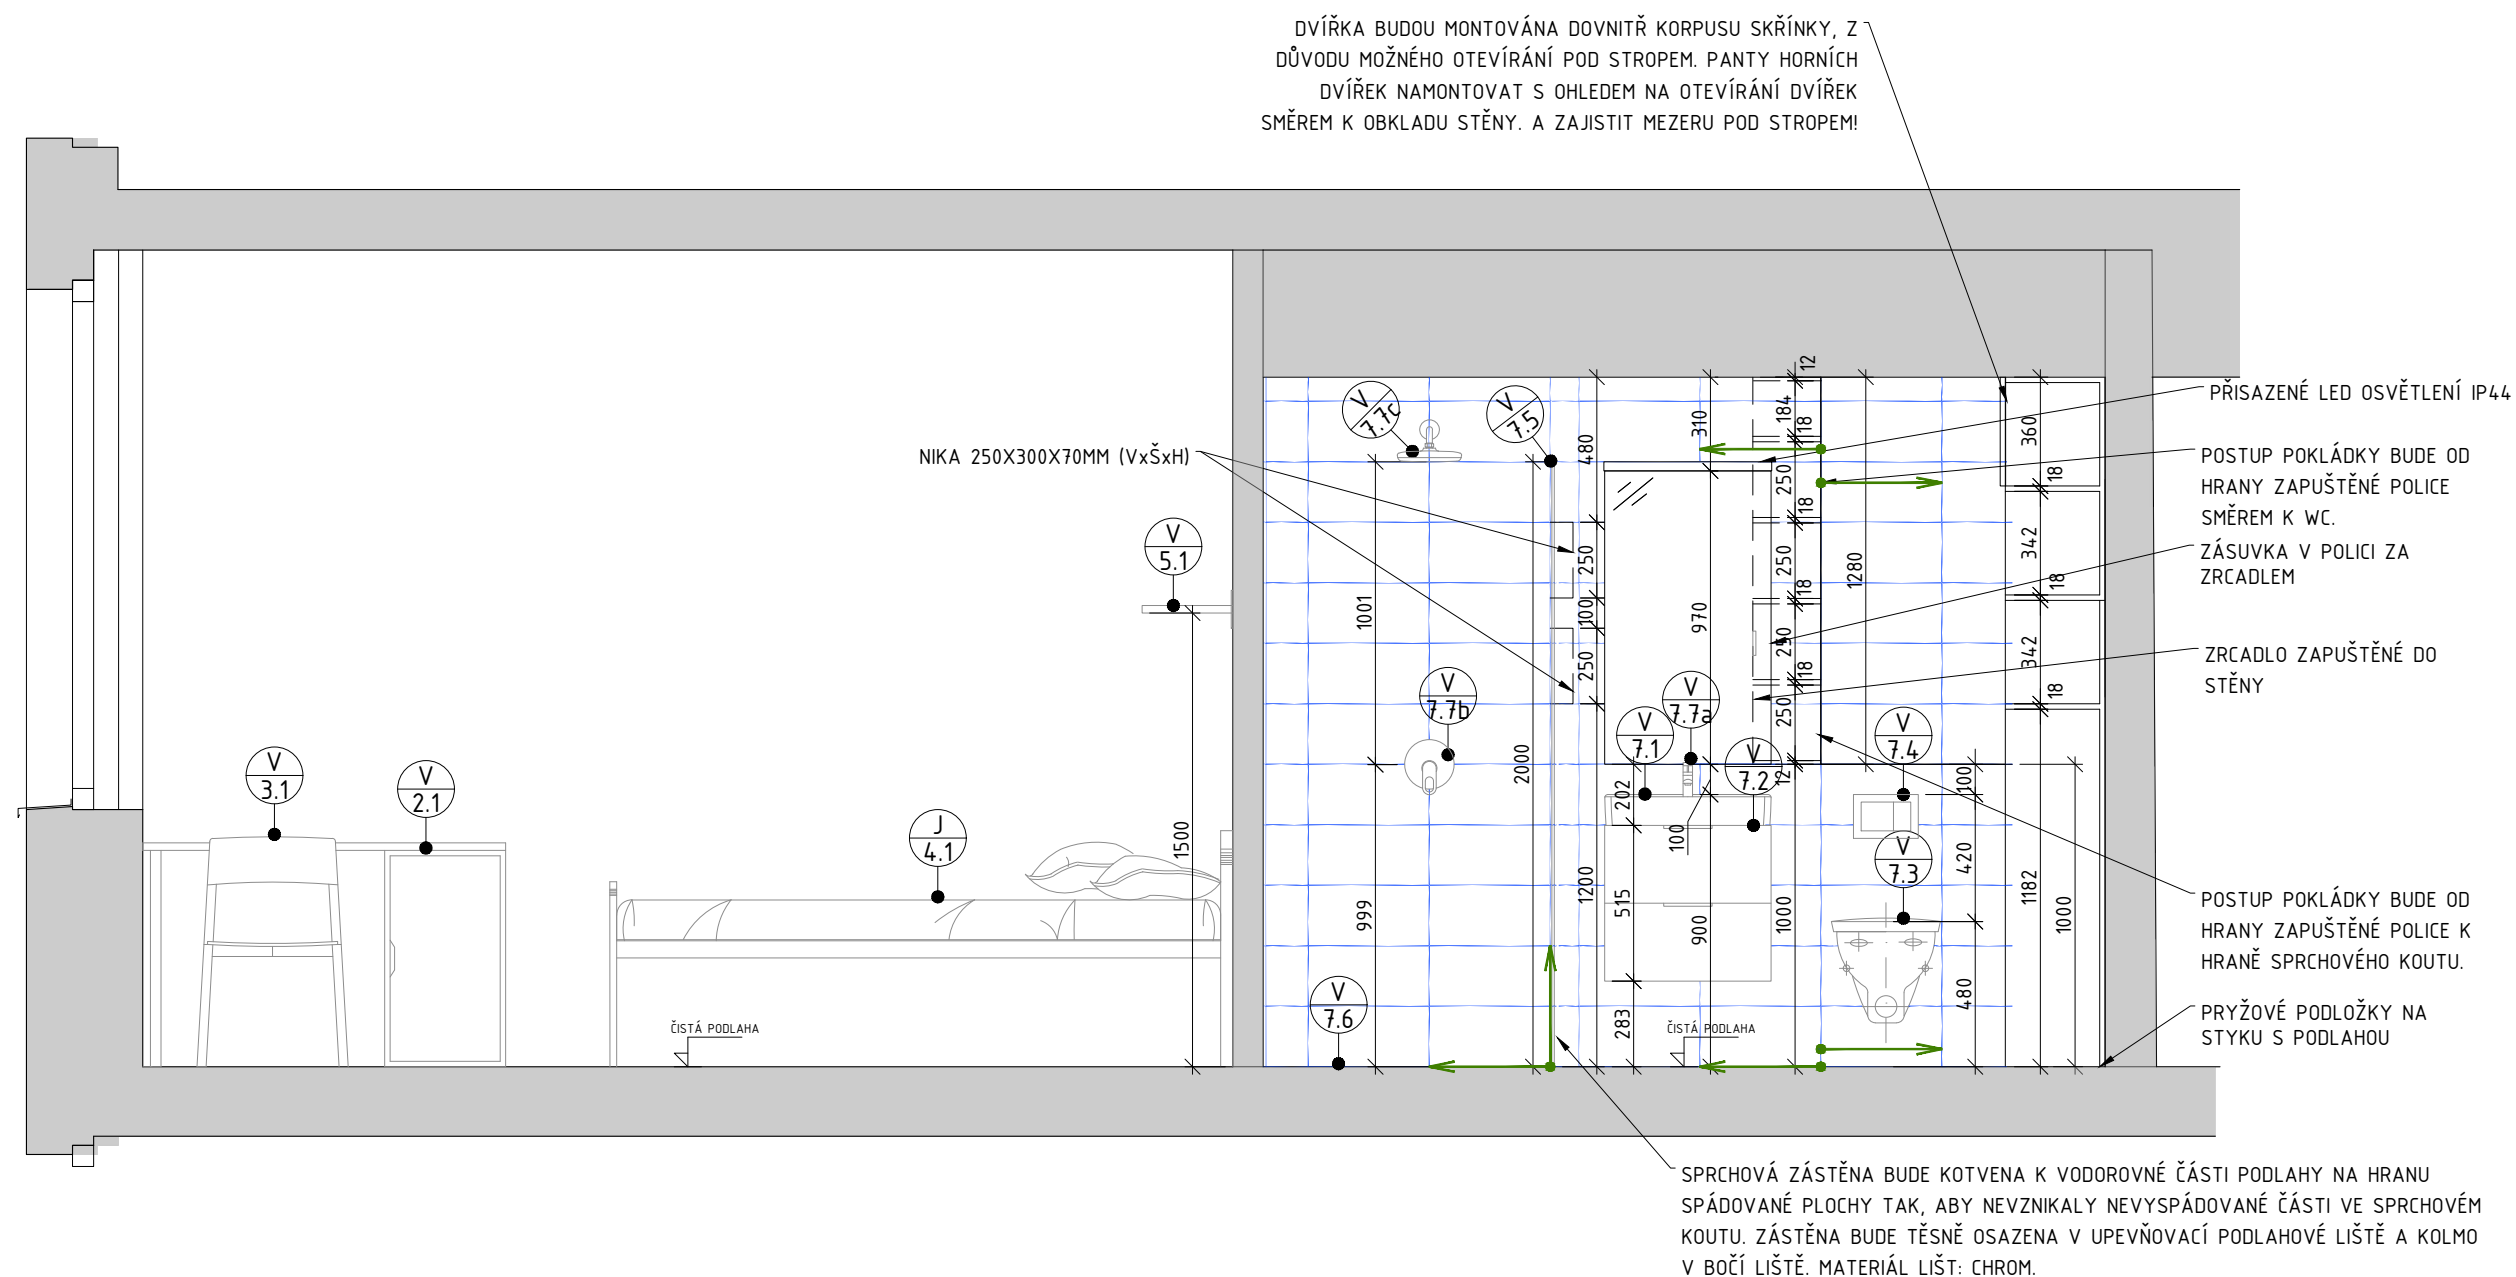

## LEGENDA OZNAČENÍ A POPISŮ

- ← - POSTUP A SMĚR POKLÁDKY DLAŽBY/OBKLA DU
- ▲ A - OZNAČENÍ POHLEDU
- J  
1.1a - OZNAČENÍ TRUHLÁŘSKÝCH VÝROBKŮ  
(VIZ PŘÍLOHA D.1.1.44)
- L  
01 - OZNAČENÍ ZÁMEČNICKÝCH VÝROBKŮ  
(VIZ PŘÍLOHA D.1.1.45)
- V  
1.1 - OZNAČENÍ VYBAVENÍ  
(VIZ PŘÍLOHA D.1.1.46)

POZN.: TABULKA MOBILIÁŘE – ČÁST V 7. – SANITA, DOPLŇUJE ČÁST DOKUMENTACE D.1.4.A ZTI TAK, ŽE BLÍŽE SPECIFIKUJE A DEFINUJE SANITÁRNÍ VÝROBKÝ Z HLEDISKA VZHLEDU A DODRŽENÍ CELKOVÉHO KONCEPTU ARCHITEKTONICKÉHO NÁVRHU PROJEKTU. TĚMITO SPECIFIKACEMI JE DŮLEŽITÉ SE ŘÍDIT PŘI VÝBĚRU KONKRÉTNÍ SANITY DODAVATELEM. VYKÁZÁNY JSOU ZDE POUZE URČITÉ VÝROBKÝ, KTERÉ DOPLŇUJÍ ZBYLÉ STANDARTNÍ SANITÁRNÍ VÝROBKÝ V ČÁSTI D.1.4.A ZTI – ZDRAVOTECHNIKY.

DETAILNÍ SOUPIS A PŘESNÁ SPECIFIKACE ELEKTRO ZAŘÍZENÍ JE UVEDENO V  
SAMOSTATNÉ DOKUMENTACI D.1.4.f ELEKTRO SILNOPROUD

DETAILNÍ SOUPIS A PŘESNÁ SPECIFIKACE OTOPNÝCH TĚLES JE UVEDENO V  
SAMOSTATNÉ DOKUMENTACI D.1.4.d ELEKTRO VYTÁPĚNÍ

MIKROVLNNÁ TROUBA NENÍ SOUČÁSTÍ INTERIÉROVÉHO VYBAVENÍ

ZHOTOVITEL:	Boa Construction s.r.o. Rybná 716/24, Staré Město, 110 00 Praha 1 IČ:4779398, tel: +420 603794388 ZODPOVĚDNÁ OSOBA: Ing. Vít Řezáč	AKCE:	Rekonstrukce objektu koleje G ČZU Kamýcká 1281 165 21 Praha 6 – Suchdol	
ZHOTOVITEL ČÁSTI:	Boa Construction s.r.o. Rybná 716/24, Staré Město, 110 00 Praha 1 ZODPOVĚDNÁ OSOBA: Ing. Vít Řezáč VYPRACOVAL: Ing. Michal Tomšů	INVESTOR:	Česká zemědělská univerzita v Praze Kamýcká 129, 165 21 Praha 6 – Suchdol	
ČÁST DOKUMENTACE:	DETAILY	ZAK.Č.	20-301	STUPĚŇ PD: PARÉ:
NÁZEV ČÁSTI:	POHLED C POKOJ STANDART NÁSTAVBA	DATUM:	30.4.2020	DVZ
		FORMÁT:	2x A4	ČÍSLO ČÁSTI: D.1.1.47
		MĚŘÍTKO:	1:25	ČÍSLO VÝKRESU: 28.