PŮDORYS 2.NP, M1:50

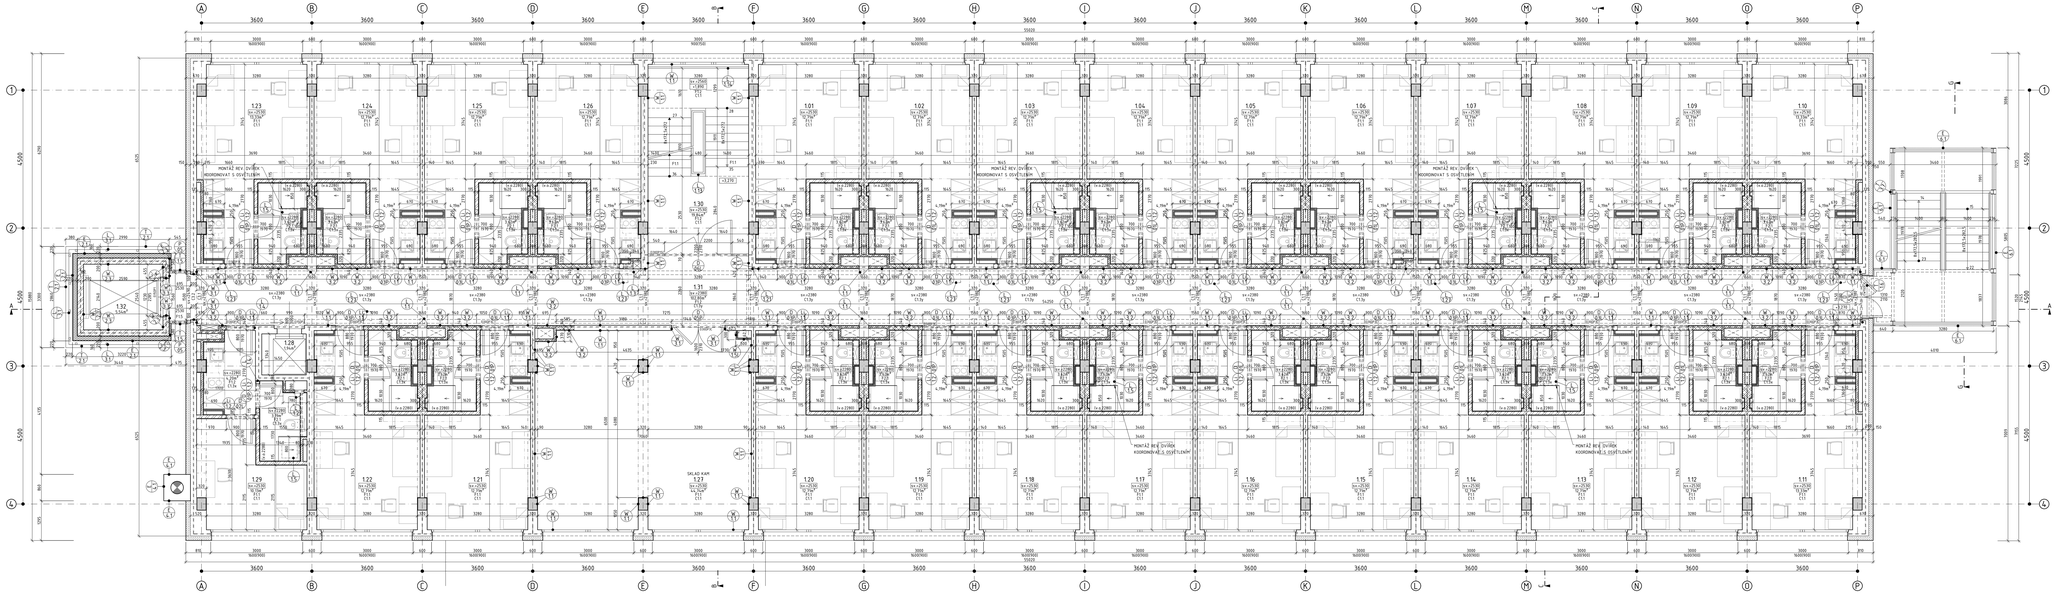

PŮDORYS UBYTOVACÍ JEDNOTKY "POKOJ STANDART", M1:25

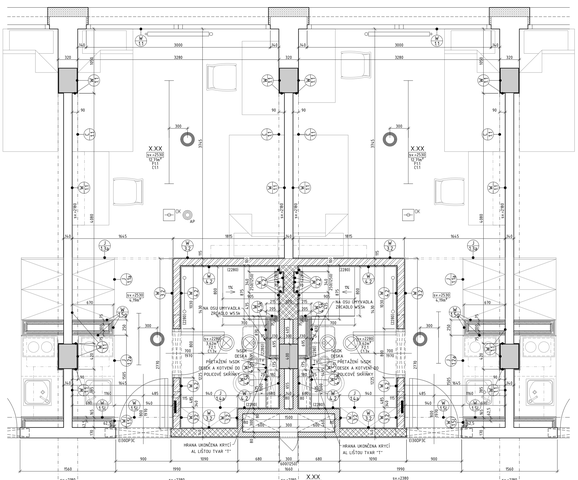

PŮDORYS UBYTOVACÍ JEDNOTKY "POKOJ JEDNOLŮŽKOVÝ", M1:25

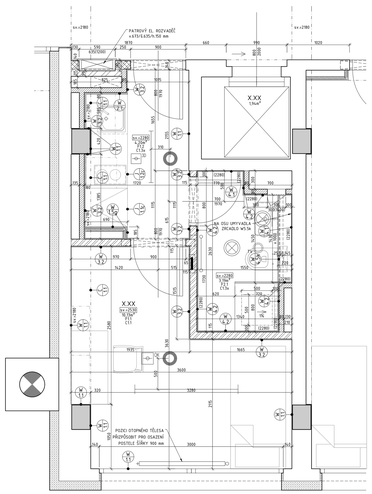

LEGENDA MATERIÁLŮ

- NOSNÁ KONSTRUKCE
- STŘEŠNÍ KONSTRUKCE
- ZDĚNÁ PŘÍČKA NA MVC KERAMICKÉ TVÁRNICE TL. 80 mm
- ZDĚNÁ PŘÍČKA NA MVC KERAMICKÉ TVÁRNICE TL. 115 mm
- ZDĚNÁ PŘÍČKA NA MVC KERAMICKÉ TVÁRNICE TL. 140 mm
- ZDĚNÁ PŘÍČKA NA MVC KERAMICKÉ TVÁRNICE TL. 300 mm
- MONOLITICKÝ ŽELEZOBETON
- KONTAKTNÍ ZATEPLENÍ IZOLANT Z MINERÁLNÍ VATY
- KONTAKTNÍ ZATEPLENÍ IZOLANT Z XPS
- SDK PŘÍČKOVÁ TL. 62,5 mm 1x CAVITHERM 50 PLAST 1x 12,5 mm 1x GIPSKLAKO MPA 1VATA 40 mm
- SDK PŘÍČKOVÁ TL. 75 mm 1x CAVITHERM 50 PLAST 2x 12,5 mm 1x GIPSKLAKO MPA 1VATA 40 mm

LEGENDA OZNAČENÍ A POPISŮ

- 1.01 – ČÍSLO MÍSTNOSTI (VIZ TABULKA MÍSTNOSTÍ)
- SVĚTLÁ VÝŠKA MÍSTNOSTI
- ÚZLOVÁ PODLAHOVÁ PLOCHA MÍSTNOSTI
- OZNAČENÍ PŮDORYSNÉHO SMYKU STĚNY
- OZNAČENÍ PODHLEDOVÉ ZMĚNY STROPU
- OZNAČENÍ PŘÍKLADŮ (VIZ PŘÍLOHA D.1.1.01)
- OZNAČENÍ SKLADEB FASÁD (VIZ PŘÍLOHA D.1.1.41)
- OZNAČENÍ SKLADEB STĚN (VIZ PŘÍLOHA D.1.1.41)
- OZNAČENÍ DVEŘÍ (VIZ PŘÍLOHA D.1.1.43)
- OZNAČENÍ OKEN (VIZ PŘÍLOHA D.1.1.42)
- OZNAČENÍ KLEMPÍŘSKÝCH VÝROBKŮ (VIZ PŘÍLOHA D.1.1.43)
- OZNAČENÍ TRUHLÁŘSKÝCH VÝROBKŮ (VIZ PŘÍLOHA D.1.1.44)
- OZNAČENÍ ZÁMEČNICKÝCH VÝROBKŮ (VIZ PŘÍLOHA D.1.1.45)

LEGENDA PRVKŮ TZB

VE VÝKRESECH M 1:25

- SVÍTIDLO STROPNÍ, PŘÍSAZNÉ
- SVÍTIDLO NÁSTĚNNÉ, PŘÍSAZNÉ
- SVÍTIDLO STROPNÍ LINIOVÉ, PŘÍSAZNÉ
- POKOJOVÝ RECEPTOR
- WIFI, AP HOTSPOT, PŘÍSAZNÝ
- OPTICKÉ KOUŘOVÉ ČIDLO, PŘÍSAZNÉ
- TALÍŘOVÝ VENTIL VZT, STROPNÍ
- SPRINKLEROVÁ HLAVICE S DOM. KOŠEM
- SPRINKLEROVÁ HLAVICE V SDK PODHLEDU
- STOPNÉ TĚLESO DESKOVÉ
- STOPNÉ TĚLESO ŽEBŘÍKOVÉ

TABULKA MÍSTNOSTÍ

Č.M.	NÁZEV	PLOCHA [m²]
1.01	UBYTOVACÍ JEDNOTKA (POKOJ), PŘÍZEMÍ, HYG.ZAŘ.	39,50
1.02	UBYTOVACÍ JEDNOTKA (POKOJ), PŘÍZEMÍ, HYG.ZAŘ.	39,50
1.03	UBYTOVACÍ JEDNOTKA (POKOJ), PŘÍZEMÍ, HYG.ZAŘ.	39,50
1.04	UBYTOVACÍ JEDNOTKA (POKOJ), PŘÍZEMÍ, HYG.ZAŘ.	39,50
1.05	UBYTOVACÍ JEDNOTKA (POKOJ), PŘÍZEMÍ, HYG.ZAŘ.	39,50
1.06	UBYTOVACÍ JEDNOTKA (POKOJ), PŘÍZEMÍ, HYG.ZAŘ.	39,50
1.07	UBYTOVACÍ JEDNOTKA (POKOJ), PŘÍZEMÍ, HYG.ZAŘ.	39,50
1.08	UBYTOVACÍ JEDNOTKA (POKOJ), PŘÍZEMÍ, HYG.ZAŘ.	39,50
1.09	UBYTOVACÍ JEDNOTKA (POKOJ), PŘÍZEMÍ, HYG.ZAŘ.	39,50
1.10	UBYTOVACÍ JEDNOTKA (POKOJ), PŘÍZEMÍ, HYG.ZAŘ.	39,50
1.11	UBYTOVACÍ JEDNOTKA (POKOJ), PŘÍZEMÍ, HYG.ZAŘ.	21,14
1.12	UBYTOVACÍ JEDNOTKA (POKOJ), PŘÍZEMÍ, HYG.ZAŘ.	21,14
1.13	UBYTOVACÍ JEDNOTKA (POKOJ), PŘÍZEMÍ, HYG.ZAŘ.	39,50
1.14	UBYTOVACÍ JEDNOTKA (POKOJ), PŘÍZEMÍ, HYG.ZAŘ.	39,50
1.15	UBYTOVACÍ JEDNOTKA (POKOJ), PŘÍZEMÍ, HYG.ZAŘ.	39,50
1.16	UBYTOVACÍ JEDNOTKA (POKOJ), PŘÍZEMÍ, HYG.ZAŘ.	39,50
1.17	UBYTOVACÍ JEDNOTKA (POKOJ), PŘÍZEMÍ, HYG.ZAŘ.	39,50
1.18	UBYTOVACÍ JEDNOTKA (POKOJ), PŘÍZEMÍ, HYG.ZAŘ.	39,50
1.19	UBYTOVACÍ JEDNOTKA (POKOJ), PŘÍZEMÍ, HYG.ZAŘ.	39,50
1.20	UBYTOVACÍ JEDNOTKA (POKOJ), PŘÍZEMÍ, HYG.ZAŘ.	39,50
1.21	UBYTOVACÍ JEDNOTKA (POKOJ), PŘÍZEMÍ, HYG.ZAŘ.	39,50
1.22	UBYTOVACÍ JEDNOTKA (POKOJ), PŘÍZEMÍ, HYG.ZAŘ.	39,50
1.23	UBYTOVACÍ JEDNOTKA (POKOJ), PŘÍZEMÍ, HYG.ZAŘ.	39,50
1.24	UBYTOVACÍ JEDNOTKA (POKOJ), PŘÍZEMÍ, HYG.ZAŘ.	39,50
1.25	UBYTOVACÍ JEDNOTKA (POKOJ), PŘÍZEMÍ, HYG.ZAŘ.	39,50
1.26	UBYTOVACÍ JEDNOTKA (POKOJ), PŘÍZEMÍ, HYG.ZAŘ.	39,50
1.27	SKLAD KAM	44,74
1.28	VÝTAHOVÁ ŠACHTA – BĚŽNÝ VÝTAH	1,94
1.29	UBYTOVACÍ JEDNOTKA (POKOJ), PŘÍZEMÍ, HYG.ZAŘ.	39,50
1.30	SCHODIŠTĚ – OBHÁJENÁ ÚNIKOVÁ CESTA TYPU B	19,84
1.31	CHODBA	161,80
1.32	VÝTAHOVÁ ŠACHTA – EVAKUAČNÍ VÝTAH	3,54
CELKEM		1122,22

POZNÁMKY:
- TECHNICKÁ ZPRÁVA, TABULKY VÝROBKŮ A SKLADEB JSOU NEDÍLNOU SOUČÁSTÍ PROJEKTOVÉ DOKUMENTACE
- VEŠKERÉ STAVEBNÍ PRÁCE BUDOU KOORDINOVÁNY S JEDNOTLIVÝCH PROFESÁMI ČLENY TZB
- VEŠKERÉ REZERVY JE NUTNÉ OVĚŘIT NA STAVBĚ PŘED ZAHÁJENÍM PRACÍ
- PŘED ZADÁNÍM VÝROBKŮ DO VÝROBY JE NUTNÉ OVĚŘIT ROZMĚRY NA STAVBĚ
- ZEDNÉ KONSTRUKCE JSOU KÓTOVÁNY BEZ OMÍTEK, SDK KONSTRUKCE JSOU KÓTOVÁNY DO OMÍTEK

ARCHITEKTONICKÉ ŘEŠENÍ:	Boa Construction s.r.o. Nýdrý 78/24, Staré Město, 110 00 Praha 1 IČ:07098, tel: +420 607196.388	AKCE:	Rekonstrukce objektu koleje G ČZU Kamýcká 1281 165 21 Praha 6 – Suchdol
zodpovědný projektant:	Ing. Jiří Nezbal		
STAVEBNÍ ČÁST:	Boa Construction s.r.o. Nýdrý 78/24, Staré Město, 110 00 Praha 1 IČ:07098, tel: +420 607196.388	INVESTOR:	Česká zemědělská univerzita v Praze Kamýcká 129, 165 21 Praha 6 – Suchdol
zodpovědný projektant:	Ing. Michal Tomšů		
ČÁST DOKUMENTACE:	STAVEBNÍ ČÁST	DATUM:	30.4.2020
		FORMÁT:	2x A4
MĚŘÍTKO ČÁSTÍ:	PŮDORYS 2.NP NAVRŽENÝ STAV	MĚŘÍTKO:	1:50
		ČÍSLO PLÁNU:	D.1.1. 20.
		ČÍSLO STRANY:	