


LEGENDA OZNAČENÍ A POPISŮ

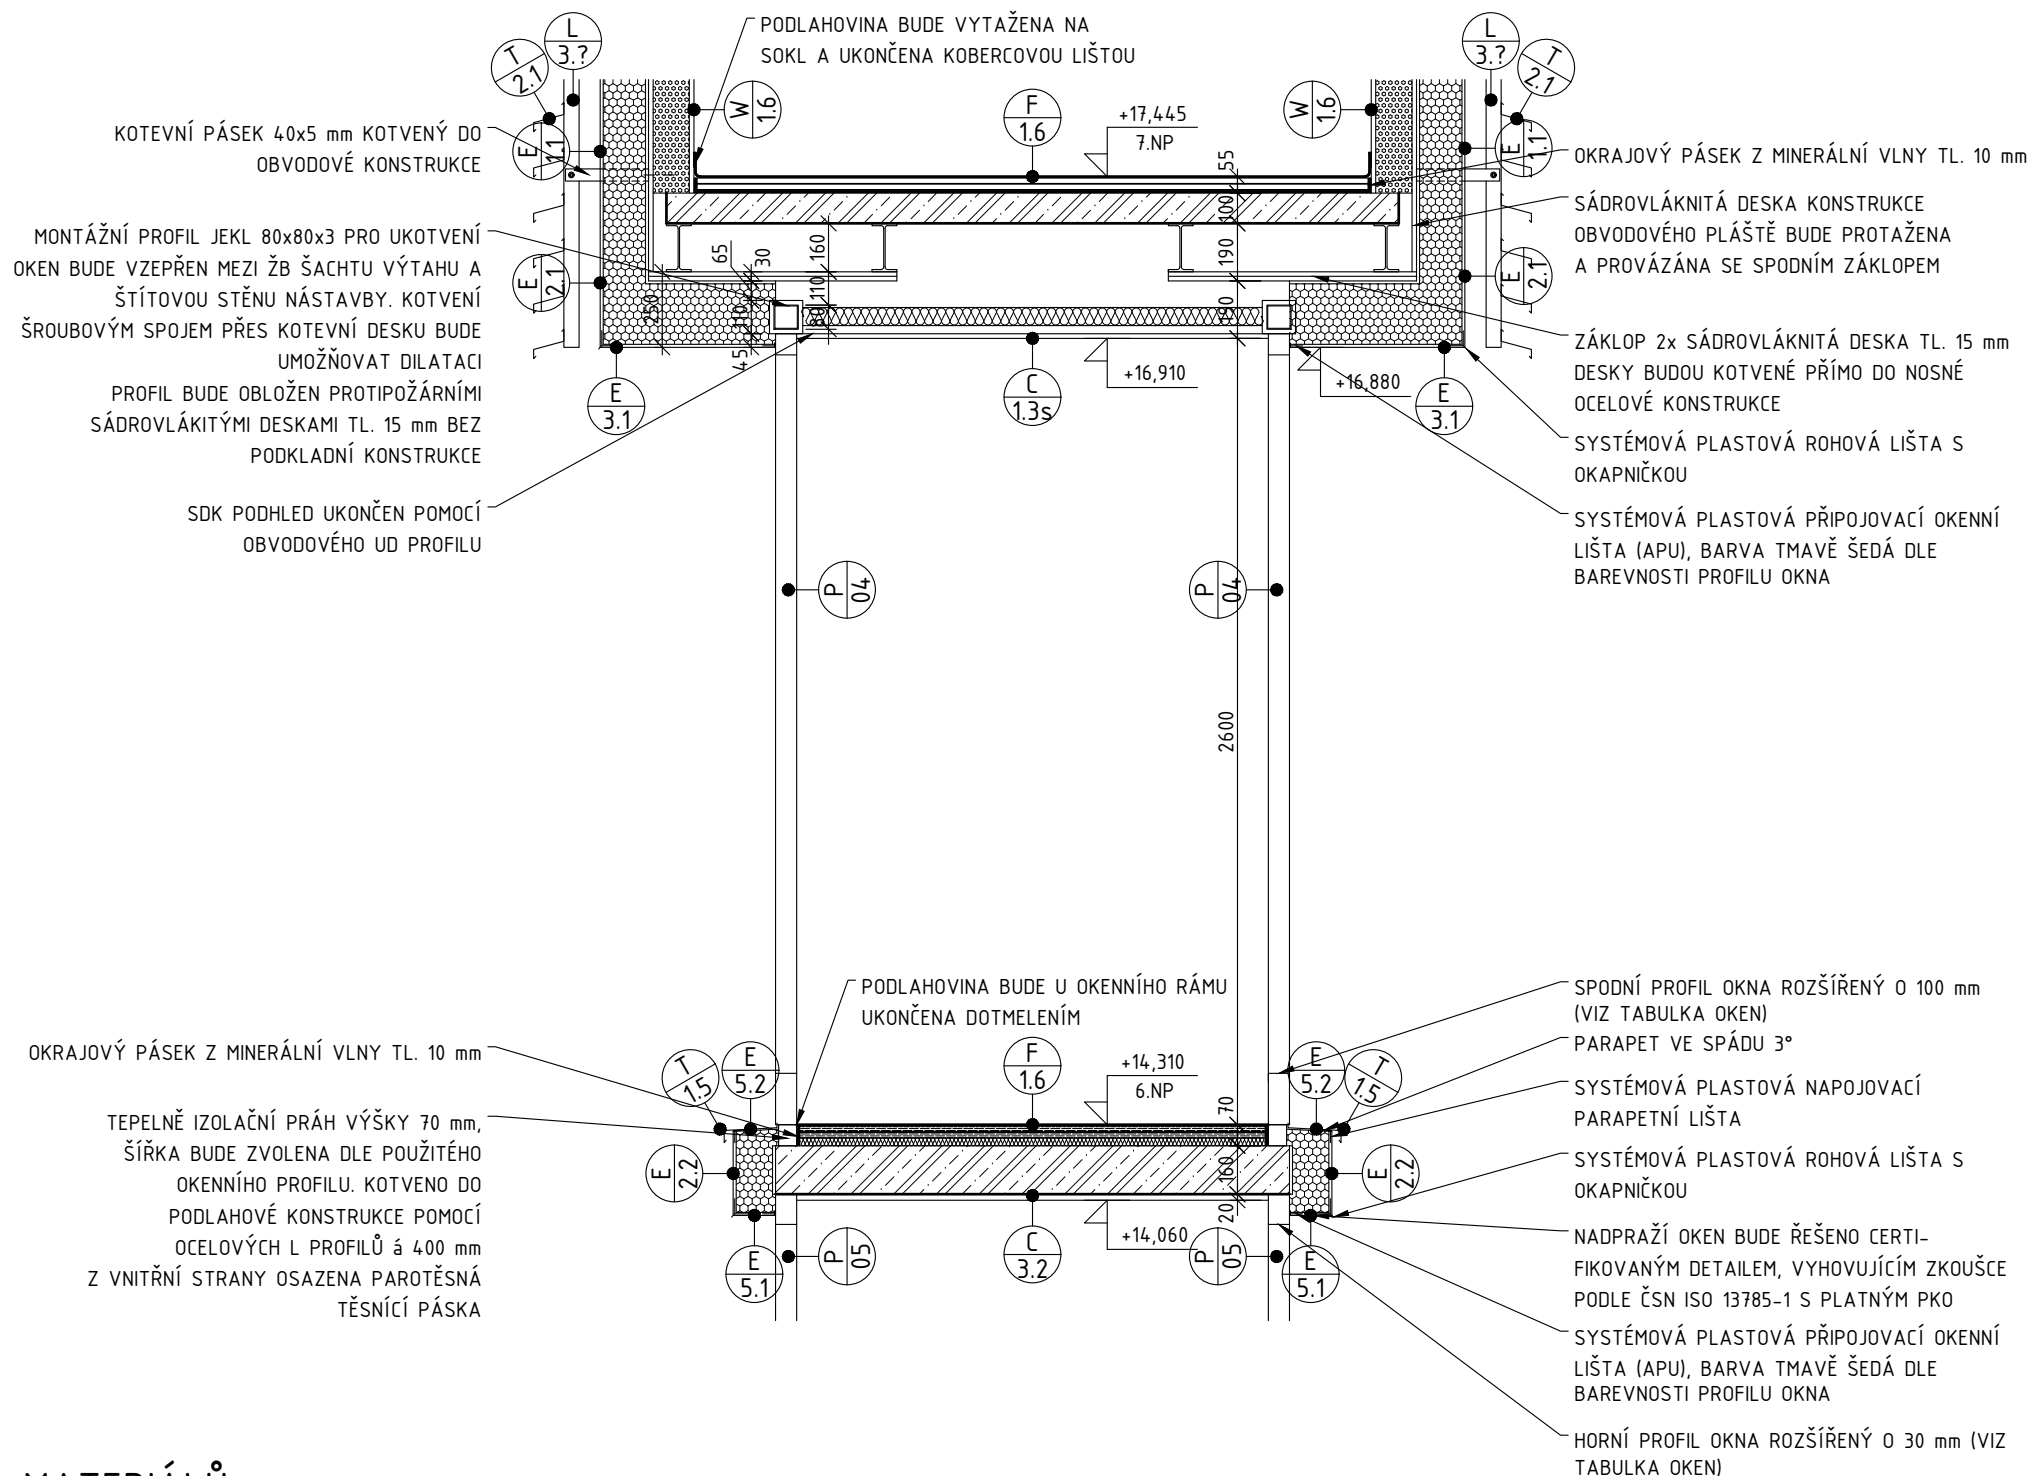

- Li
01

-OZNAČENÍ PŘEKLADŮ
(VIZ PŘÍLOHA D.1.1.39)
 - E
1.1

-OZNAČENÍ SKLADEB FASÁD
(VIZ PŘÍLOHA D.1.1.40)
 - W
1.1

-OZNAČENÍ SKLADEB STĚN
(VIZ PŘÍLOHA D.1.1.40)
 - C
1.1

-OZNAČENÍ SKLADEB PODHLEDŮ
(VIZ PŘÍLOHA D.1.1.40)
 - F
1.1

-OZNAČENÍ SKLADEB PODLAH
(VIZ PŘÍLOHA D.1.1.40)
 - R
1.1

-OZNAČENÍ SKLADEB STŘEŠNÍCH PLÁŠTŮ
(VIZ PŘÍLOHA D.1.1.40)
 - D
01P

-OZNAČENÍ DVEŘÍ
(VIZ PŘÍLOHA D.1.1.41)
 - P
01

-OZNAČENÍ OKEN
(VIZ PŘÍLOHA D.1.1.42)
 - T
1.1

-OZNAČENÍ KLEMPÍŘSKÝCH VÝROBKŮ
(VIZ PŘÍLOHA D.1.1.43)
 - J
1.1


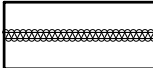
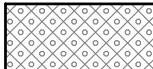
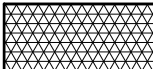
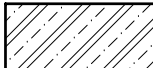

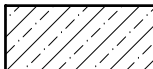
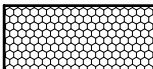


-OZNAČENÍ TRUHLÁŘSKÝCH VÝROBKŮ
(VIZ PŘÍLOHA D.1.1.44)
 - L
1.1

-OZNAČENÍ ZÁMEČNICKÝCH VÝROBKŮ
(VIZ PŘÍLOHA D.1.1.45)

POZNÁMKY:


- TECHNICKÁ ZPRÁVA, TABULKY VÝROBKŮ A SKLADEB JSOU NEDÍLNOU SOUČÁSTÍ PROJEKTOVÉ DOKUMENTACE
- VEŠKERÉ STAVEBNÍ PRÁCE BUDOU KOORDINOVÁNY S JEDNOTLIVÝCH PROFESNÍMI ČÁSTMI TZB
- VEŠKERÉ ROZMĚRY JE NUTNÉ OVĚŘIT NA STAVBĚ PŘED ZAPOČETÍM PRACÍ
- PŘED ZADÁNÍM VÝROBKŮ DO VÝROBY JE NUTNÉ OVĚŘIT ROZMĚRY NA STAVBĚ
- ZDĚNÉ KONSTRUKCE JSOU KÓTOVÁNY BEZ OMÍTEK, SDK KONSTRUKCE JSOU KÓTOVÁNY OD OMÍTEK

LEGENDA MATERIÁLŮ

	STÁVAJÍCÍ KONSTRUKCE		AKUSTICKÁ IZOLACE MINERÁLNÍ VLNA (ROHOŽ/DESKA)
	STÁVAJÍCÍ ZATEPLENÍ S JÁDREM Z EPS		KOMBINOVANÁ TEPELNÁ IZOLACE MINERÁLNÍ VLNA + EPS 100S
	ŽELEZOBETON		OBVODOVÝ PLÁŠŤ Z OCELOVÝCH PROFILŮ S VÝPLNÍ Z MINERÁLNÍ VLNY
	BETON PROSTÝ		KONTAKTNÍ ZATEPLENÍ IZOLANT Z MINERÁLNÍ VLNY
	ZTRACENÉ BEDNĚNÍ, BETONOVÉ TVRÁNICE VYPLENĚNÉ BETONEM S VÝZTUŽÍ		KONTAKTNÍ ZATEPLENÍ IZOLANT Z XPS

ZHOTOVITEL: **Boa Construction s.r.o.**
Rybná 716/24, Staré Město, 110 00 Praha 1
IČ: 4779398, tel.: +420 603794388
ZODPOVĚDNÁ OSOBA: Ing. Vít Řezáč

ZHOVAVITEL ČÁSTI: **Boa Construction s.r.o.**
Rybná 716/24, Staré Město, 110 00 Praha 1

 ZODPOVĚDNÁ OSOBA: Ing. Vít Řezáč
VYPRACOVAL: Ing. Michal Tomšů

ČÁST DOKUMENTACE: **SEZNAMOVÁ ČÁST**

NÁZEV ČÁSTI:

ŘEZ I-I - NAVRŽENÝ STAV

AKCE: Rekonstrukce objektu koleje G ČŽU
Kamýcká 1281
165 21 Praha 6 – Suchbátka

INVESTOR:
Česká zemědělská univerzita v Praze
Kamýcká 129, 165 21 Praha 6 – Suchbátka

ZAK.Č. 20-301 STUPEŇ PD: PARÉ:

DATUM: 30.4.2020 DVZ

FORMÁT: 2xA4 ČÍSLO ČÁSTI: D 11

MĚŘÍTKO: 1:25 ČÍSLO VÝKRESU: 34.