PŮDORYS 5.NP, M1:50

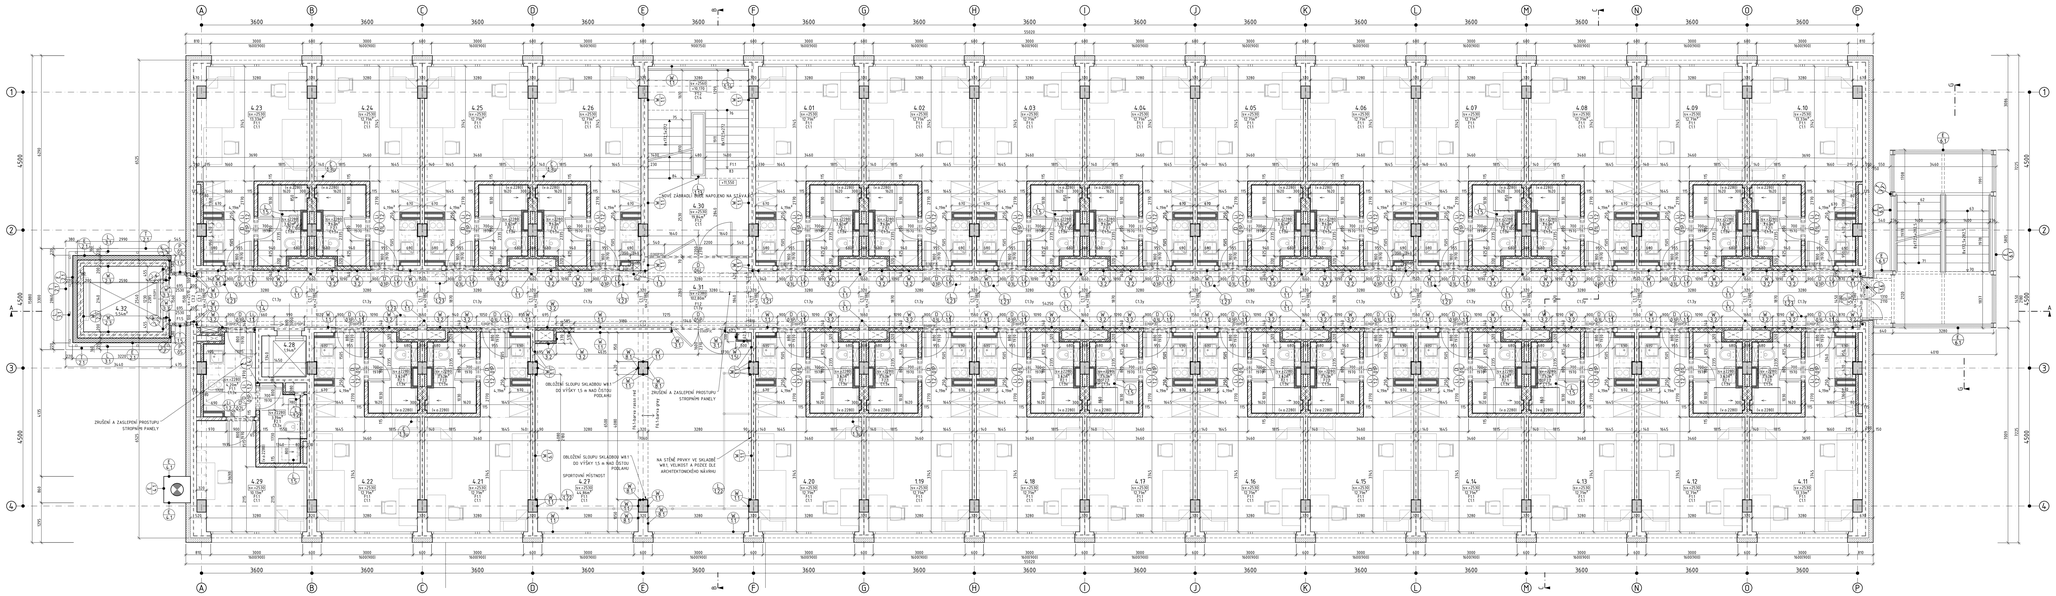

PŮDORYS UBYTOVACÍ JEDNOTKY "POKOJ STANDART", M1:25

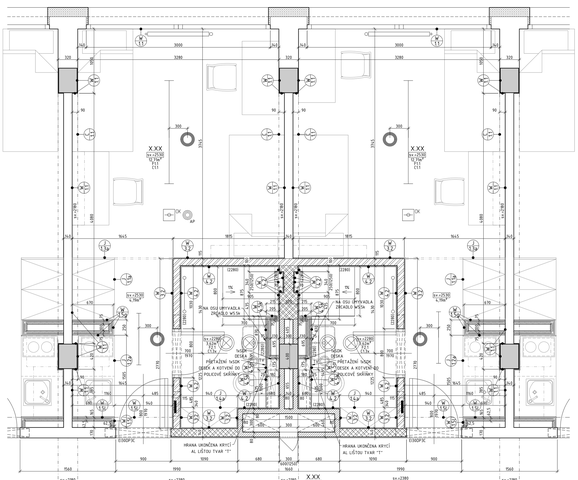

PŮDORYS UBYTOVACÍ JEDNOTKY "POKOJ JEDNOLŮŽKOVÝ", M1:25

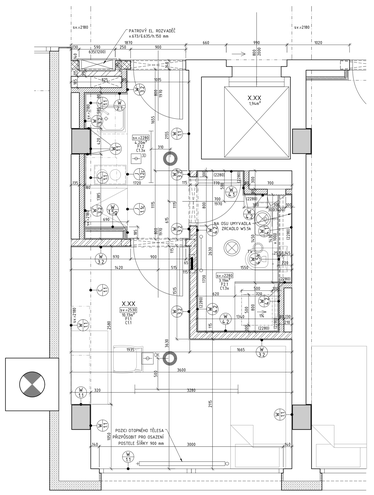

LEGENDA MATERIÁLŮ

- TÝČKUJÍCÍ KONSTRUKCE
- TÝČKUJÍCÍ ŽB SLOUPY
- TÝČKUJÍCÍ ZATEPLENÍ
- ZDĚNÁ PŘÍČKA NA MVC KERAMICKÉ TVÁRNICE TL. 80 mm
- ZDĚNÁ PŘÍČKA NA MVC KERAMICKÉ TVÁRNICE TL. 115 mm
- ZDĚNÁ PŘÍČKA NA MVC KERAMICKÉ TVÁRNICE TL. 140 mm
- ZDĚNÁ PŘÍČKA NA MVC KERAMICKÉ TVÁRNICE TL. 300 mm
- MONOLITICKÝ ŽELEZOBETON
- KONTAKTNÍ ZATEPLENÍ IZOLANT Z MINERÁLNÍ VATY
- KONTAKTNÍ ZATEPLENÍ IZOLANT Z XPS
- SDK PŘÍČKA TL. 62,5 mm N CAŤOK 50 PLAŠŤ TL 12,5 mm TL IZOLACE MIN. 100 MA YATA 40 mm
- SDK PŘÍČKA TL. 75 mm N CAŤOK 50 PLAŠŤ TL 12,5 mm TL IZOLACE MIN. 140 MA YATA 40 mm
- HRANICE POŽÁRNÍCH ÚSEKŮ

LEGENDA OZNAČENÍ A POPISŮ

- 1.01 – ČÍSLO MÍSTNOSTI (VIZ TABULKA MÍSTNOSTÍ)
- ČISTÁ A VÝŠKA MÍSTNOSTI
- VZTAŽNÁ PODLAHOVÁ PLOCHA MÍSTNOSTI
- OZNAČENÍ PODLAHOVÉ SPRÁVY PODLAHY
- OZNAČENÍ PODHLEDOVÉ SPRÁVY STROPU
- OZNAČENÍ PŘÍČKOVÉ (VIZ PŘÍLOHA D.1.1.3.1)
- OZNAČENÍ SKLADEB FASÁD (VIZ PŘÍLOHA D.1.1.4.1)
- OZNAČENÍ SKLADEB STĚN (VIZ PŘÍLOHA D.1.1.4.2)
- OZNAČENÍ DVEŘÍ (VIZ PŘÍLOHA D.1.1.4.3)
- OZNAČENÍ OKEN (VIZ PŘÍLOHA D.1.1.4.2)
- OZNAČENÍ KLEMPÍŘSKÝCH VÝROBKŮ (VIZ PŘÍLOHA D.1.1.4.3)
- OZNAČENÍ TRUHLÁŘSKÝCH VÝROBKŮ (VIZ PŘÍLOHA D.1.1.4.4)
- OZNAČENÍ ZAŘÍZENÍCH/OSTATNÍCH VÝROBKŮ (VIZ PŘÍLOHA D.1.1.4.5)

LEGENDA PRVKŮ TZB VE VÝKRESECH M. 1:25

- SVÍTIDLO STROPNÍ, PŘÍSAZNÉ
- SVÍTIDLO NÁSTĚNNÉ, PŘÍSAZNÉ
- SVÍTIDLO STROPNÍ LINIOVÉ, PŘÍSAZNÉ
- POKOJOVÝ REZERVOÁŘ
- WIFI, AP HOTSPOT, PŘÍSAZNÝ
- OPTICKÉ KOUŘOVÉ ČIDLO, PŘÍSAZNÉ
- TALÍŘKOVÝ VENTIL VZT, STROPNÍ
- SPRINKLEROVÁ HLAVICE S OCHR. KOŠÍKEM
- SPRINKLEROVÁ HLAVICE V SDK PODHLEDU
- STOPNÉ TĚLESO DESKOVÉ
- STOPNÉ TĚLESO ŽEBŘÍKOVÉ

TABULKA MÍSTNOSTÍ

Č.M.	NÁZEV	PLOCHA [m²]
4.01	UBYTOVACÍ JEDNOTKA (POKOJ), PŘÍSLUŠ. HYGIENICKÉ ZÁZEMÍ	39,50
4.02	UBYTOVACÍ JEDNOTKA (POKOJ), PŘÍSLUŠ. HYGIENICKÉ ZÁZEMÍ	39,50
4.03	UBYTOVACÍ JEDNOTKA (POKOJ), PŘÍSLUŠ. HYGIENICKÉ ZÁZEMÍ	39,50
4.04	UBYTOVACÍ JEDNOTKA (POKOJ), PŘÍSLUŠ. HYGIENICKÉ ZÁZEMÍ	39,50
4.05	UBYTOVACÍ JEDNOTKA (POKOJ), PŘÍSLUŠ. HYGIENICKÉ ZÁZEMÍ	39,50
4.06	UBYTOVACÍ JEDNOTKA (POKOJ), PŘÍSLUŠ. HYGIENICKÉ ZÁZEMÍ	39,50
4.07	UBYTOVACÍ JEDNOTKA (POKOJ), PŘÍSLUŠ. HYGIENICKÉ ZÁZEMÍ	39,50
4.08	UBYTOVACÍ JEDNOTKA (POKOJ), PŘÍSLUŠ. HYGIENICKÉ ZÁZEMÍ	39,50
4.09	UBYTOVACÍ JEDNOTKA (POKOJ), PŘÍSLUŠ. HYGIENICKÉ ZÁZEMÍ	39,50
4.10	UBYTOVACÍ JEDNOTKA (POKOJ), PŘÍSLUŠ. HYGIENICKÉ ZÁZEMÍ	39,50
4.11	UBYTOVACÍ JEDNOTKA (POKOJ), PŘÍSLUŠ. HYGIENICKÉ ZÁZEMÍ	39,50
4.12	UBYTOVACÍ JEDNOTKA (POKOJ), PŘÍSLUŠ. HYGIENICKÉ ZÁZEMÍ	39,50
4.13	UBYTOVACÍ JEDNOTKA (POKOJ), PŘÍSLUŠ. HYGIENICKÉ ZÁZEMÍ	39,50
4.14	UBYTOVACÍ JEDNOTKA (POKOJ), PŘÍSLUŠ. HYGIENICKÉ ZÁZEMÍ	39,50
4.15	UBYTOVACÍ JEDNOTKA (POKOJ), PŘÍSLUŠ. HYGIENICKÉ ZÁZEMÍ	39,50
4.16	UBYTOVACÍ JEDNOTKA (POKOJ), PŘÍSLUŠ. HYGIENICKÉ ZÁZEMÍ	39,50
4.17	UBYTOVACÍ JEDNOTKA (POKOJ), PŘÍSLUŠ. HYGIENICKÉ ZÁZEMÍ	39,50
4.18	UBYTOVACÍ JEDNOTKA (POKOJ), PŘÍSLUŠ. HYGIENICKÉ ZÁZEMÍ	39,50
4.19	UBYTOVACÍ JEDNOTKA (POKOJ), PŘÍSLUŠ. HYGIENICKÉ ZÁZEMÍ	39,50
4.20	UBYTOVACÍ JEDNOTKA (POKOJ), PŘÍSLUŠ. HYGIENICKÉ ZÁZEMÍ	39,50
4.21	UBYTOVACÍ JEDNOTKA (POKOJ), PŘÍSLUŠ. HYGIENICKÉ ZÁZEMÍ	39,50
4.22	UBYTOVACÍ JEDNOTKA (POKOJ), PŘÍSLUŠ. HYGIENICKÉ ZÁZEMÍ	39,50
4.23	UBYTOVACÍ JEDNOTKA (POKOJ), PŘÍSLUŠ. HYGIENICKÉ ZÁZEMÍ	39,50
4.24	UBYTOVACÍ JEDNOTKA (POKOJ), PŘÍSLUŠ. HYGIENICKÉ ZÁZEMÍ	39,50
4.25	UBYTOVACÍ JEDNOTKA (POKOJ), PŘÍSLUŠ. HYGIENICKÉ ZÁZEMÍ	39,50
4.26	UBYTOVACÍ JEDNOTKA (POKOJ), PŘÍSLUŠ. HYGIENICKÉ ZÁZEMÍ	39,50
4.27	SPORTOVNÍ MÍSTNOST	44,86
4.28	VÝTAHOVÁ ŠACHTA – BĚŽNÝ VÝTAH	1,94
4.29	UBYTOVACÍ JEDNOTKA (POKOJ), PŘÍSLUŠ. HYGIENICKÉ ZÁZEMÍ	39,50
4.30	SCHODIŠTĚ – CHARAKTER ÚNIKOVÁ CESTA TYPU B	19,84
4.31	CHODBA	302,80
4.32	VÝTAHOVÁ ŠACHTA – EVAKUAČNÍ VÝTAH	3,54
CELKEM		1278,88

POZNÁMKY:
- TECHNICKÁ ZPRÁVA, TABULKY VÝROBKŮ A SKLADEB JSOU NEDÍLNOU SOUČÁSTÍ PROJEKTOVÉ DOKUMENTACE
- VEŠKERÉ STAVEBNÍ PRÁCE BUDOU KOORDINOVÁNY S JEDNOTLIVÝCH PROFESÁMI ČELEM TZB
- VEŠKERÉ REZERVY JE NUTNÉ OVĚŘIT NA STAVBĚ PŘED ZAHÁJENÍM PRACÍ
- PŘED ZADÁNÍM VÝROBKŮ DO VÝROBY JE NUTNÉ OVĚŘIT ROZMĚRY NA STAVBĚ
- ZDĚNÉ KONSTRUKCE JSOU KOTVENÝ BEZ OHLEDU, SDK KONSTRUKCE JSOU KOTVENÝ DO OMÍTEK

ZHOTOVITEL:	Boa Construction s.r.o. Nyklová 794/24, Stará Město, 110 00 Praha 1 IČ:47539981, Tel: +420 603196.388	AKCE:	Rekonstrukce objektu koleje G ČZU Kamýcká 1281 165 21 Praha 6 – Suchdol
ZODP. PROJEKTANT:	Ing. Jiří Reisl autorizace osoba		
PROJEKTANT:	Boa Construction s.r.o. Nyklová 794/24, Stará Město, 110 00 Praha 1 Ing. Michal Tomšů autorizace	INVESTOR:	Česká zemědělská univerzita v Praze Kamýcká 129, 165 21 Praha 6 – Suchdol
		ČÁST:	20-301
ČÁST DOKUMENTACE:	STAVEBNÍ ČÁST	DATUM:	30.4.2020
		FORMÁT:	2x A4
NÁZEV ČÁSTI:	PŮDORYS 5.NP NAVRŽENÝ STAV	MĚŘÍTKO:	1:50
		STUPEŇ:	DVZ
		TISK.Č.SESTU:	D.1.1. 23.