


POHLED A

LEGENDA OZNAČENÍ A POPISŮ

- POSTUP A SMĚR POKLÁDKY DLAŽBY/OBKLADE
- OZNAČENÍ POHLEDU
- OZNAČENÍ TRUHLÁŘSKÝCH VÝROBKŮ  
(VIZ PŘÍLOHA D.1.1.44)
- OZNAČENÍ ZÁMEČNICKÝCH VÝROBKŮ  
(VIZ PŘÍLOHA D.1.1.45)
- OZNAČENÍ VYBAVENÍ  
(VIZ PŘÍLOHA D.1.1.46)

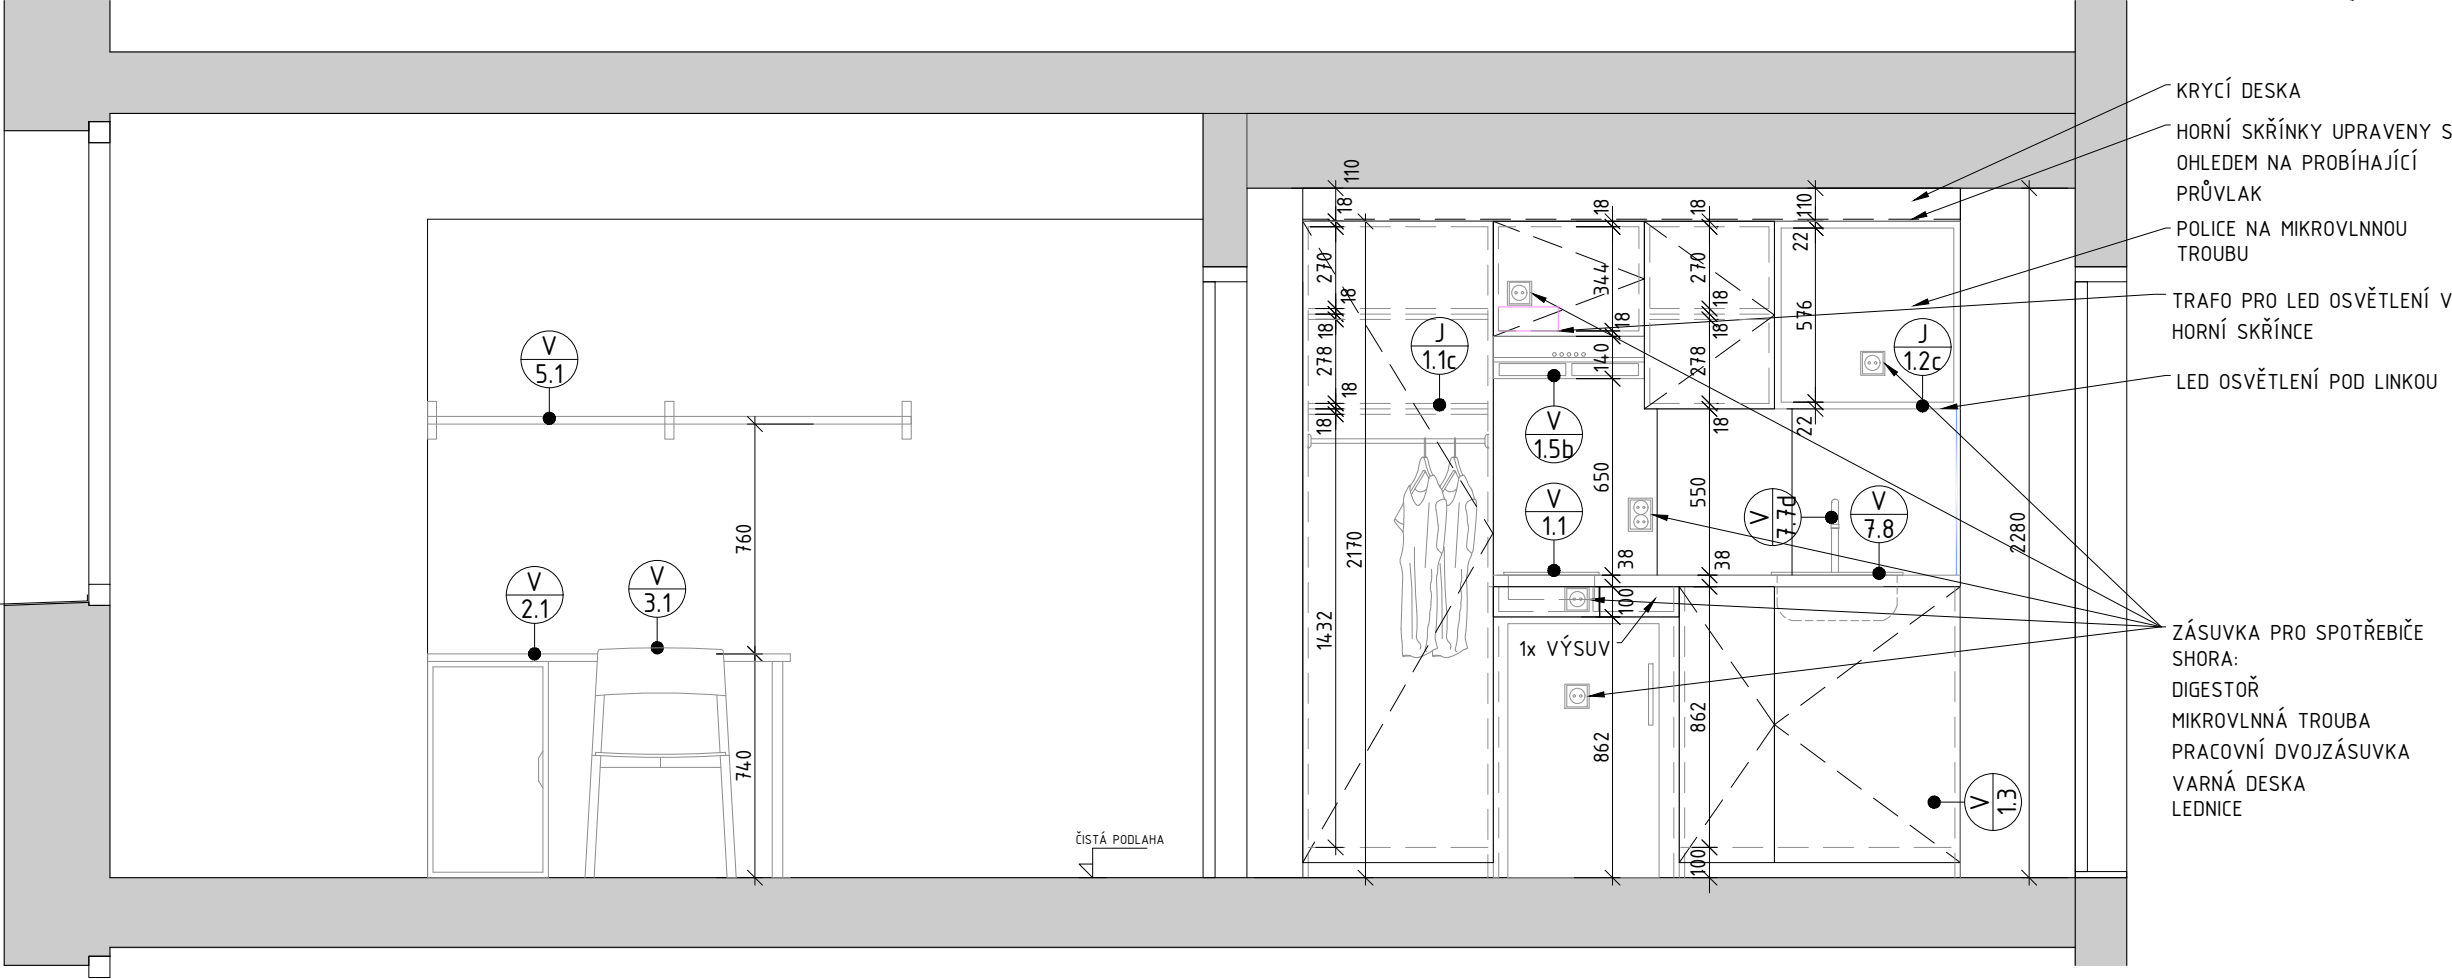



POZN.: TABULKA MOBILIÁŘE - ČÁST V 7. - SANITA, DOPLŇUJE ČÁST DOKUMENTACE D.1.4.A ZTI TAK, ŽE BLÍŽE SPECIFIKUJE A DEFINUJE SANITÁRNÍ VÝROBKY Z HLEDISKA VZHLEDU A DODRŽENÍ CELKOVÉHO KONCEPTU ARCHITEKTONICKÉHO NÁVRHU PROJEKTU. TĚMITO SPECIFIKACEMI JE DŮLEŽITÉ SE ŘÍDIT PŘI VÝBĚRU KONKRÉTNÍ SANITY DODAVATELEM. VYKÁZÁNY JSOU ZDE POUZE URČITÉ VÝROBKY, KTERÉ DOPLŇUJÍ ZBYLÉ STANDARTNÍ SANITÁRNÍ VÝROBKY V ČÁSTI D.1.4.A ZTI - ZDRAVOTECHNIKY.

DETAILNÍ SOUPIS A PŘESNÁ SPECIFIKACE ELEKTRO ZAŘÍZENÍ JE UVEDENO V SAMOSTATNÉ DOKUMENTACI D.1.4.f ELEKTRO SILNOPROUD

DETAILNÍ SOUPIS A PŘESNÁ SPECIFIKACE OTOPNÝCH TĚLES JE UVEDENO V SAMOSTATNÉ DOKUMENTACI D.1.4.d ELEKTRO VYTÁPĚNÍ

MIKROVLNNÁ TROUBA NENÍ SOUČÁSTÍ INTERIÉROVÉHO VYBAVENÍ

ZHOTOVITEL:		Boa Construction s.r.o.		AKCE: Rekonstrukce objektu koleje G ČZU	
		Rybná 716/24, Staré Město, 110 00 Praha 1 IČ:4779398, tel: +420 603794388		Kamýcká 1281	
ZODPOVĚDNÁ OSOBA:		Ing. Vít Řezáč		165 21 Praha 6 - Suchdol	
ZHOTOVITEL ČÁSTI:		Boa Construction s.r.o.		INVESTOR:	
		Rybná 716/24, Staré Město, 110 00 Praha 1		Česká zemědělská univerzita v Praze	
ZODPOVĚDNÁ OSOBA:		Ing. Vít Řezáč		Kamýcká 129, 165 21 Praha 6 - Suchdol	
VYPRACOVAL:		Ing. Michal Tomšů		ZAK.Č.	20-301
ČÁST DOKUMENTACE:		DETAILY		STUPEŇ PD:	PARÉ:
NÁZEV ČÁSTI:		POHLED A		DATUM:	30.4.2020
		POKOJ JEDNOLŮŽKOVÝ		FORMÁT:	2xA4
				MĚŘÍTKO:	1:25
				ČÍSLO ČÁSTI:	D.1.1.47
				ČÍSLO VÝKRESU:	31.