


POHLED A

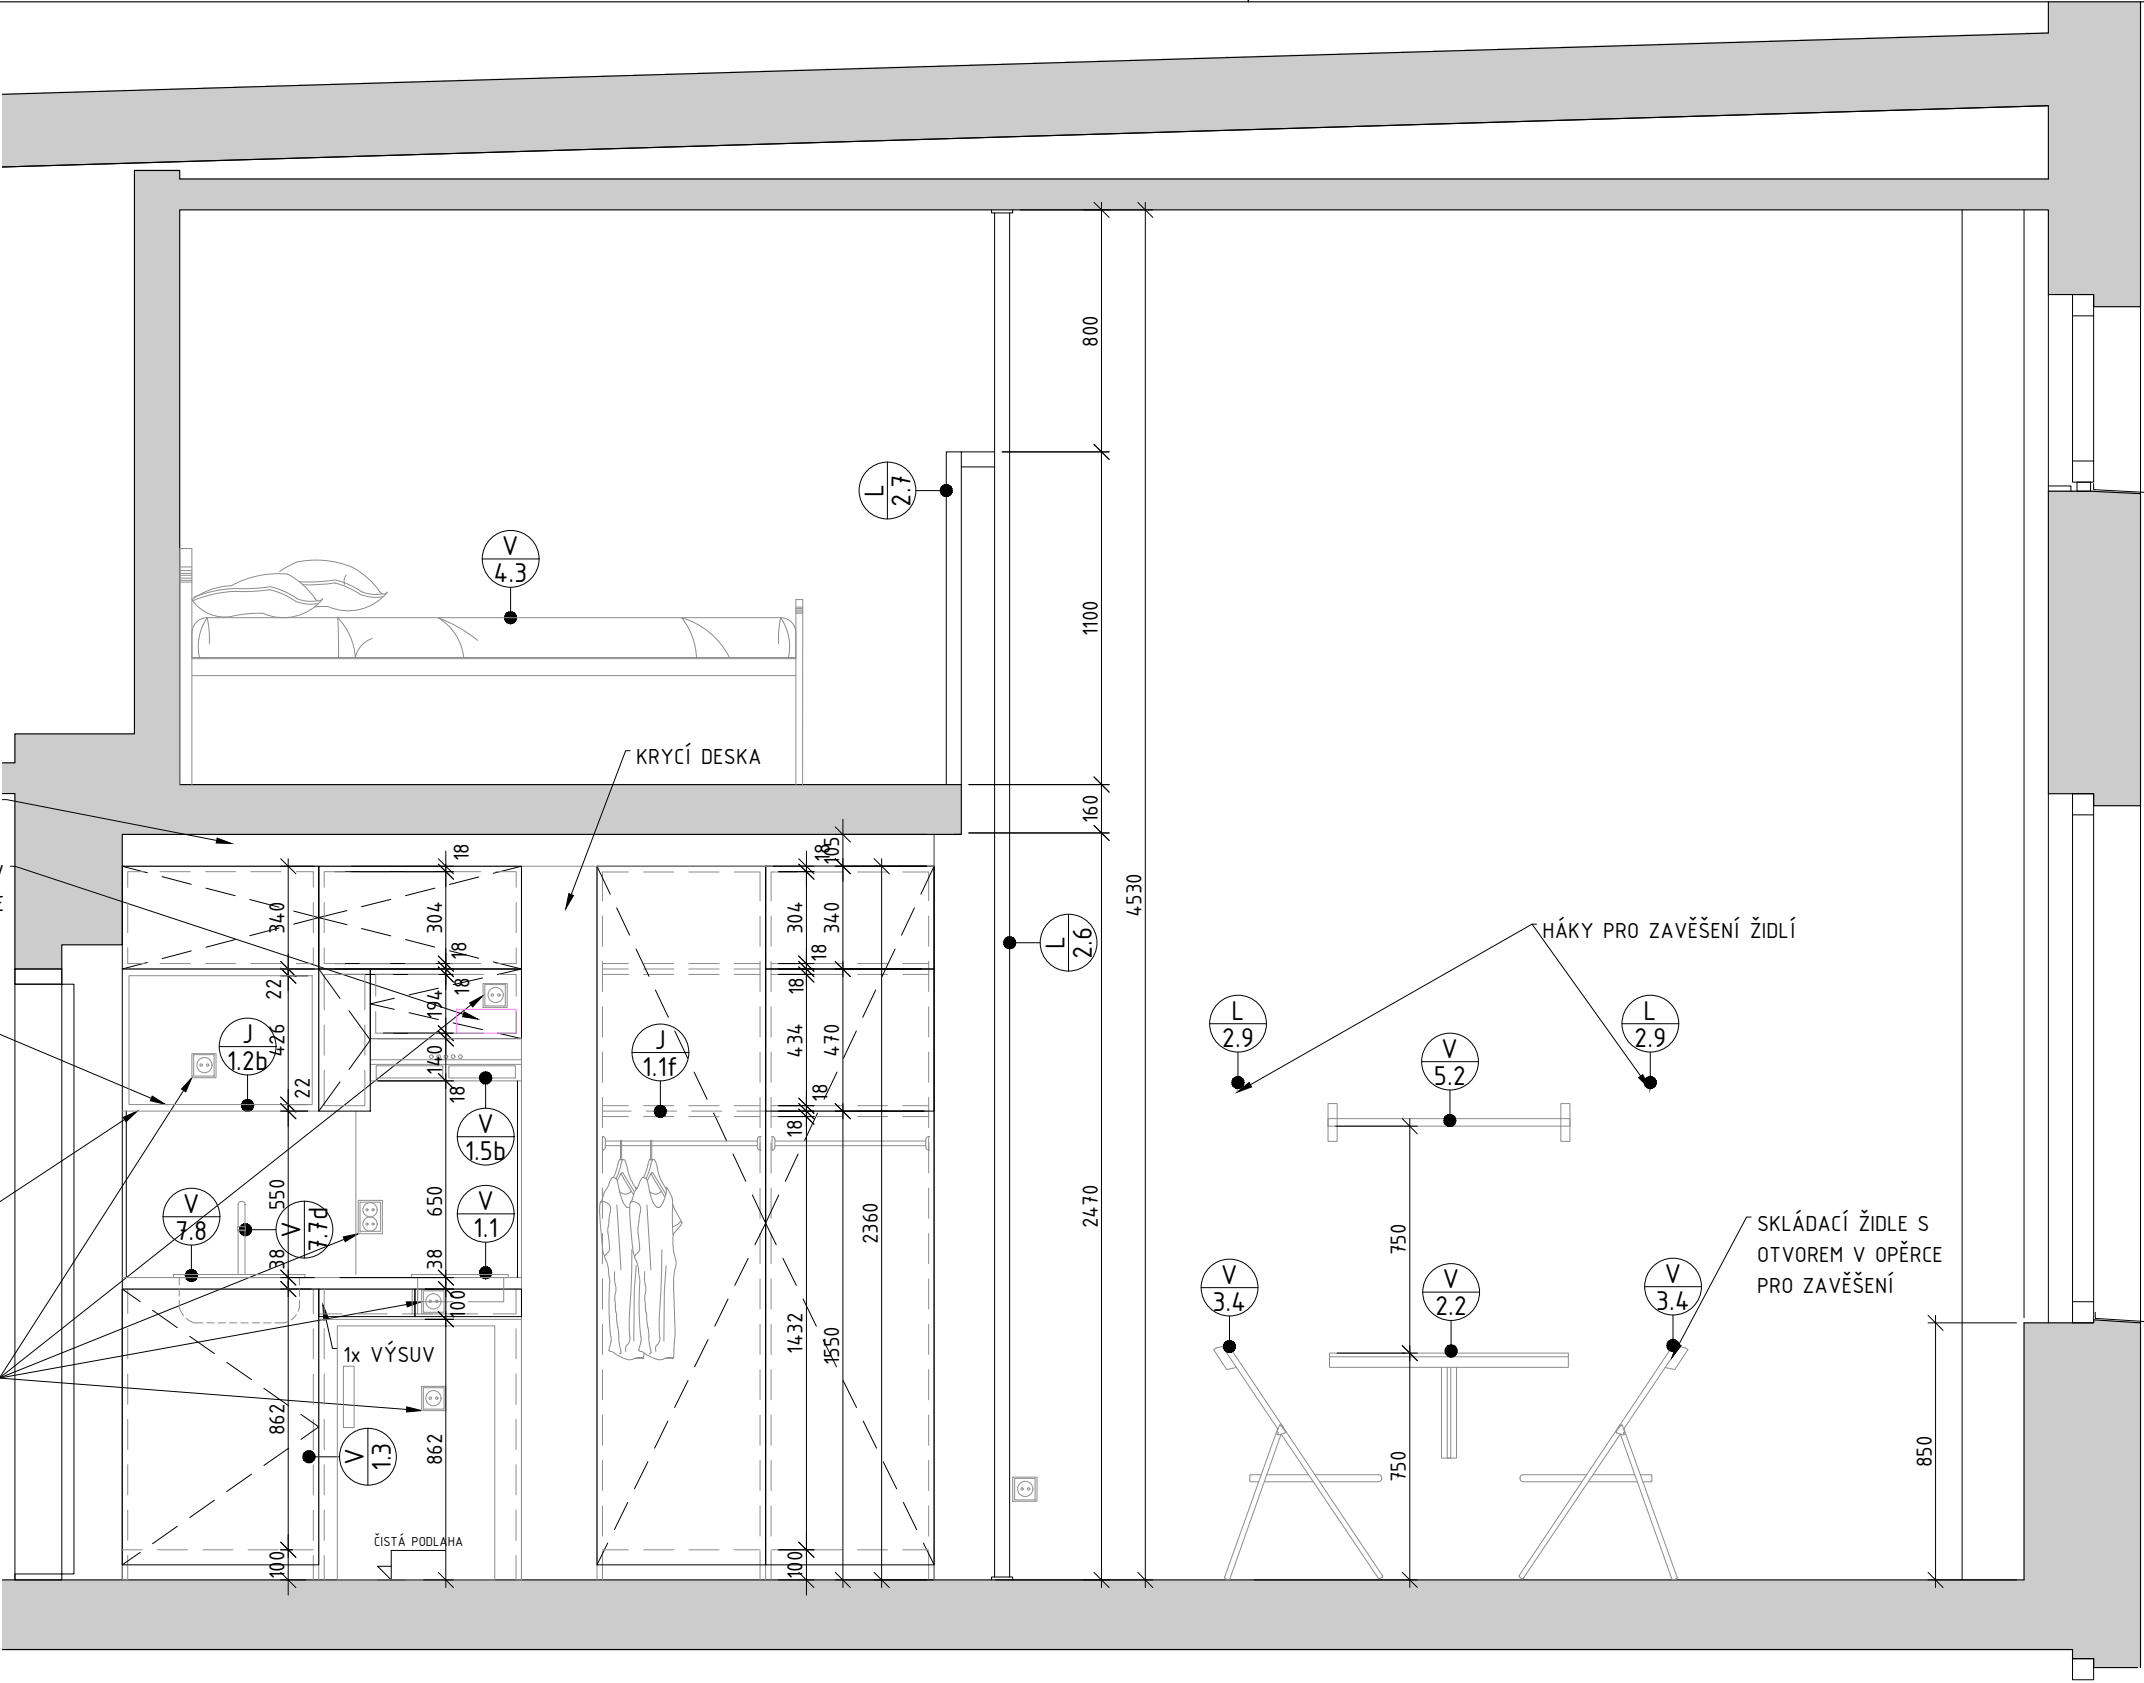

LEGENDA OZNAČENÍ A POPISŮ

- POSTUP A SMĚR POKLÁDKY DLAŽBY/OBKladu
- A -OZNAČENÍ POHLEDU
- OZNAČENÍ TRUHLÁŘSKÝCH VÝROBKŮ (VIZ PŘÍLOHA D.1.1.44)
- OZNAČENÍ ZÁMEČNICKÝCH VÝROBKŮ (VIZ PŘÍLOHA D.1.1.45)
- OZNAČENÍ VYBAVENÍ (VIZ PŘÍLOHA D.1.1.46)

POZN.: TABULKA MOBILIÁŘE - ČÁST V 7. - SANITA, DOPLŇUJE ČÁST DOKUMENTACE D.1.4.A ZTI TAK, ŽE BLÍŽE SPECIFIKUJE A DEFINUJE SANITÁRNÍ VÝROBKY Z HLEDISKA VZHLEDU A DODRŽENÍ CELKOVÉHO KONCEPTU ARCHITEKTONICKÉHO NÁVRHU PROJEKTU. TĚMITO SPECIFIKACEMI JE DŮLEŽITÉ SE ŘÍDIT PŘI VÝBĚRU KONKRÉTNÍ SANITY DODAVATELEM. VYKÁZÁNY JSOU ZDE POUZE URČITÉ VÝROBKY, KTERÉ DOPLŇUJÍ ZBYLÉ STANDARTNÍ SANITÁRNÍ VÝROBKY V ČÁSTI D.1.4.A ZTI - ZDRAVOTECHNIKY.

DETAILNÍ SOUPIS A PŘESNÁ SPECIFIKACE ELEKTRO ZAŘÍZENÍ JE UVEDENO V SAMOSTATNÉ DOKUMENTACI D.1.4.f ELEKTRO SILNOPROUD

DETAILNÍ SOUPIS A PŘESNÁ SPECIFIKACE OTOPNÝCH TĚLES JE UVEDENO V SAMOSTATNÉ DOKUMENTACI D.1.4.d ELEKTRO VYTÁPĚNÍ

MIKROVLNNÁ TROUBA NENÍ SOUČÁSTÍ INTERIÉROVÉHO VYBAVENÍ

ZHOTOVITEL:		Boa Construction s.r.o.		AKCE: Rekonstrukce objektu koleje G ČZU	
		Rybná 716/24, Staré Město, 110 00 Praha 1		Kamýcká 1281	
ZODPOVĚDNÁ OSOBA:		Ing. Vít Řezáč		165 21 Praha 6 - Suchdol	
ZHOTOVITEL ČÁSTI:		Boa Construction s.r.o.		INVESTOR:	
		Rybná 716/24, Staré Město, 110 00 Praha 1		Česká zemědělská univerzita v Praze	
ZODPOVĚDNÁ OSOBA:		Ing. Vít Řezáč		Kamýcká 129, 165 21 Praha 6 - Suchdol	
VYPRACOVAL:		Ing. Michal Tomšů		ZAK.Č.	
ČÁST DOKUMENTACE:		DETAILY		20-301	
NÁZEV ČÁSTI:		POHLED A		STUPEŇ PD:	
		POKOJ RODINNÝ		PARÉ:	
				DATUM:	
				30.4.2020	
				FORMÁT:	
				2xA4	
				MĚŘÍTKO:	
				1:25	
				DVZ	
				ČÍSLO ČÁSTI:	
				D.1.1.47	
				ČÍSLO VÝKRESU:	
				37.	