

POHLED A

LEGENDA OZNAČENÍ A POPISŮ

- POSTUP A SMĚR POKLÁDKY DLAŽBY/OBKLADEK
- OZNAČENÍ POHLEDU
- J

1.1a


-OZNAČENÍ TRUHLÁŘSKÝCH VÝROBKŮ  
(VIZ PŘÍLOHA D.1.1.44)
- L

01

-OZNAČENÍ ZÁMEČNICKÝCH VÝROBKŮ  
(VIZ PŘÍLOHA D.1.1.45)
- V

1.1

-OZNAČENÍ VYBAVENÍ  
(VIZ PŘÍLOHA D.1.1.46)

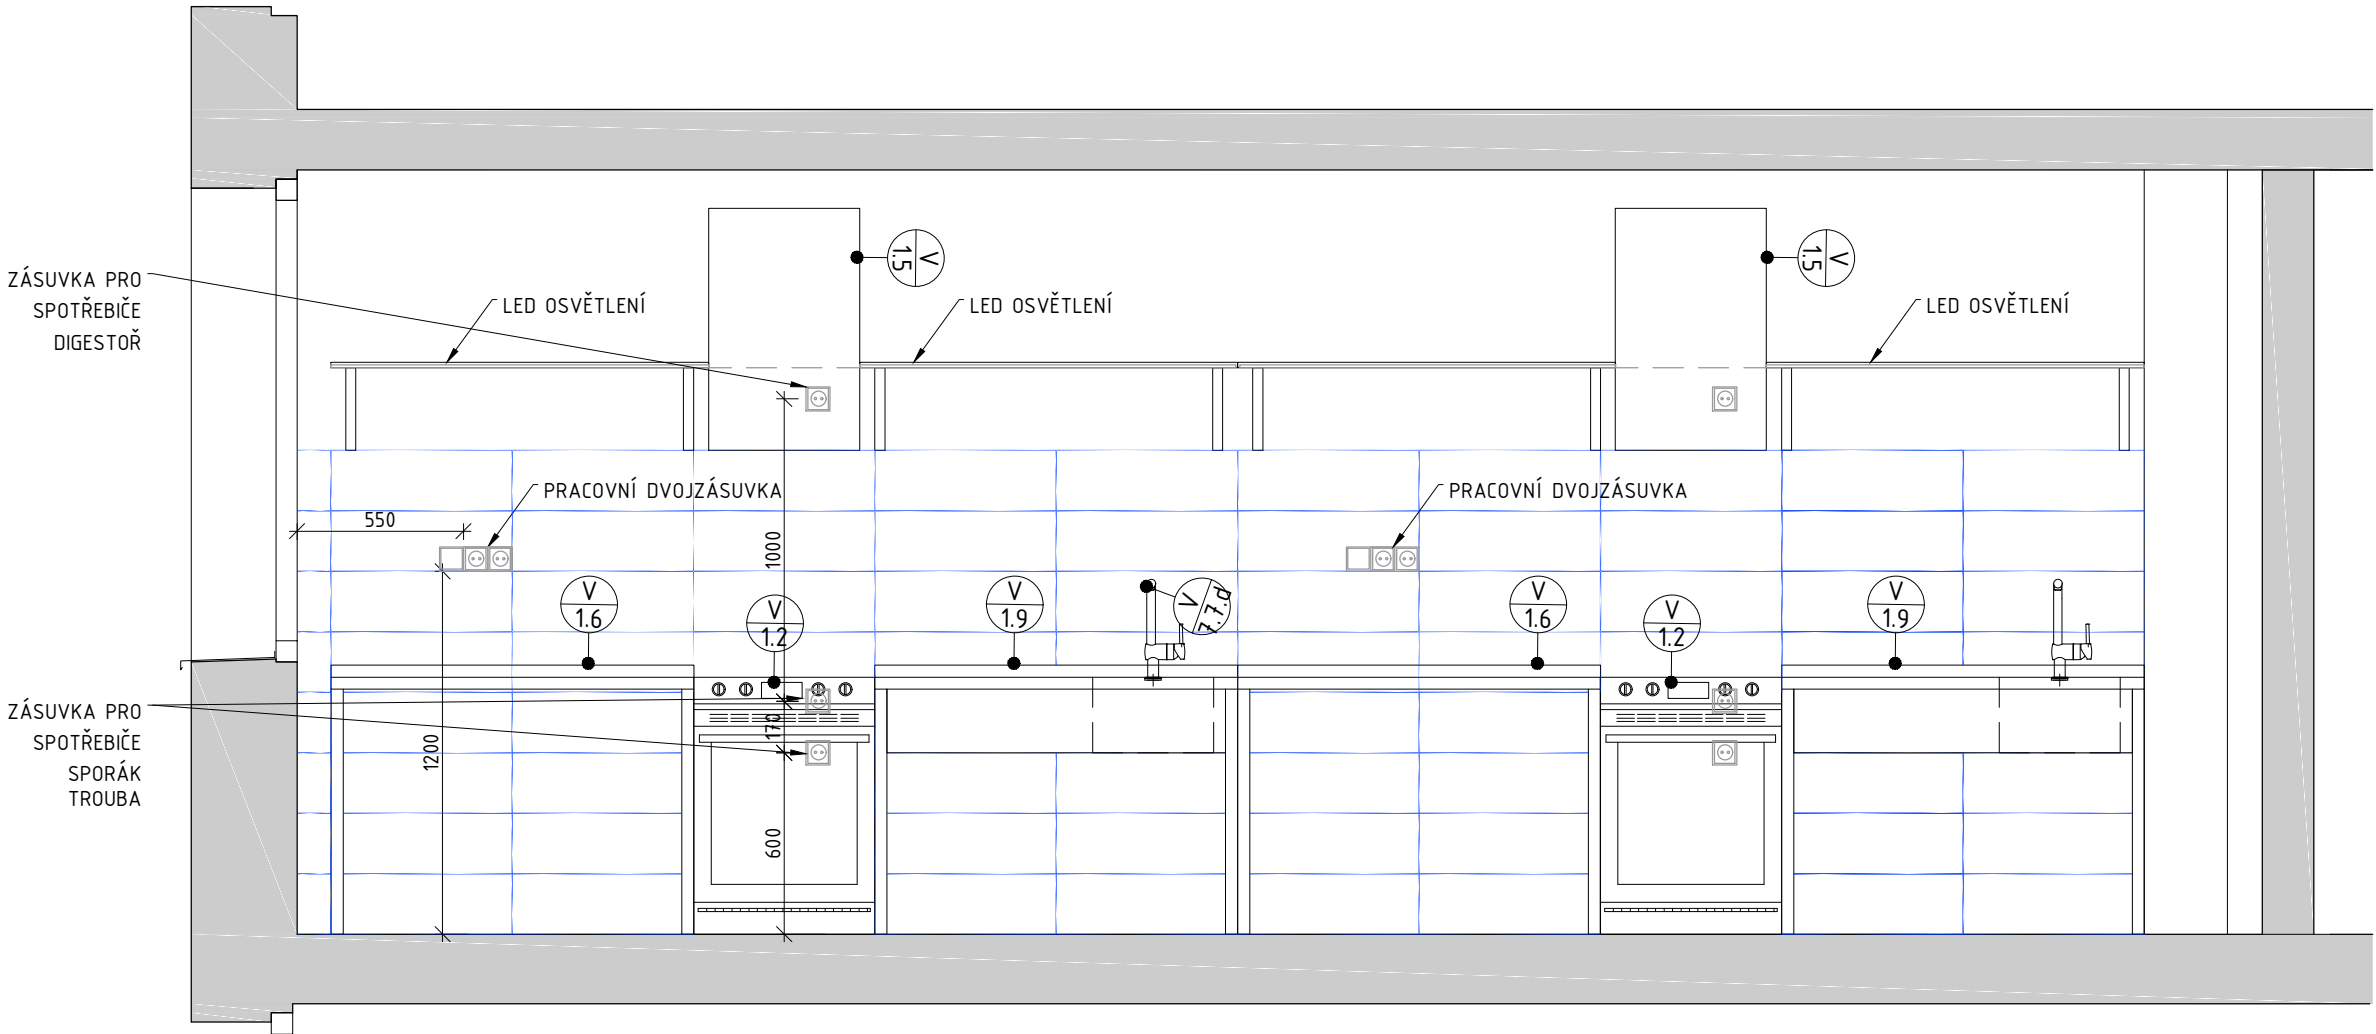



POZN.: TABULKA MOBILIÁŘE - ČÁST V 7. - SANITA, DOPLŇUJE ČÁST DOKUMENTACE D.1.4.A ZTI TAK, ŽE BLÍŽE SPECIFIKUJE A DEFINUJE SANITÁRNÍ VÝROBKY Z HLEDISKA VZHLEDU A DODRŽENÍ CELKOVÉHO KONCEPTU ARCHITEKTONICKÉHO NÁVRHU PROJEKTU. TĚMITO SPECIFIKACEMI JE DŮLEŽITÉ SE ŘÍDIT PŘI VÝBĚRU KONKRÉTNÍ SANITY DODAVATELEM. VYKÁZÁNY JSOU ZDE POUZE URČITÉ VÝROBKY, KTERÉ DOPLŇUJÍ ZBYLÉ STANDARTNÍ SANITÁRNÍ VÝROBKY V ČÁSTI D.1.4.A ZTI - ZDRAVOTECHNIKY.

DETAILNÍ SOUPIS A PŘESNÁ SPECIFIKACE ELEKTRO ZAŘÍZENÍ JE UVEDENO V SAMOSTATNÉ DOKUMENTACI D.1.4.f ELEKTRO SILNOPROUD

DETAILNÍ SOUPIS A PŘESNÁ SPECIFIKACE OTOPNÝCH TĚLES JE UVEDENO V SAMOSTATNÉ DOKUMENTACI D.1.4.d ELEKTRO VYTÁPĚNÍ

MIKROVLNNÁ TROUBA NENÍ SOUČÁSTÍ INTERIÉROVÉHO VYBAVENÍ

ZHOTOVITEL:		Boa Construction s.r.o.		AKCE:		Rekonstrukce objektu koleje G ČZU	
		Rybná 716/24, Staré Město, 110 00 Praha 1				Kamýcká 1281	
		IČ: 4779398, tel: +420 603794388				165 21 Praha 6 - Suchdol	
		ZODPOVĚDNÁ OSOBA:					
		Ing. Vít Řezáč					
ZHOTOVITEL ČÁSTI:		Boa Construction s.r.o.		INVESTOR:		Česká zemědělská univerzita v Praze	
		Rybná 716/24, Staré Město, 110 00 Praha 1				Kamýcká 129, 165 21 Praha 6 - Suchdol	
		ZODPOVĚDNÁ OSOBA:					
		Ing. Vít Řezáč					
		VYPRACOVAL:					
		Ing. Michal Tomšů					
ČÁST DOKUMENTACE:		DETAILY		ZAK.Č.		20-301	
				DATUM:		30.4.2020	
						DVZ	
NÁZEV ČÁSTI:		POHLED A		FORMÁT:		2xA4	
		KUCHYNĚ 3.NP				ČÍSLO ČÁSTI:	
						D.1.1.47	
				MĚŘÍTKO:		1:25	
						ČÍSLO VÝKRESU:	
						50.	