

LEGENDA OZNAČENÍ A POPISŮ

- POSTUP A SMĚR POKLÁDKY DLAŽBY/OBKLADEU
- A

-OZNAČENÍ POHLEDU
- J

1.1a


-OZNAČENÍ TRUHLÁŘSKÝCH VÝROBKŮ
(VIZ PŘÍLOHA D.1.1.44)
- L

01

-OZNAČENÍ ZÁMEČNICKÝCH VÝROBKŮ
(VIZ PŘÍLOHA D.1.1.45)
- V

1.1

-OZNAČENÍ VYBAVENÍ
(VIZ PŘÍLOHA D.1.1.46)

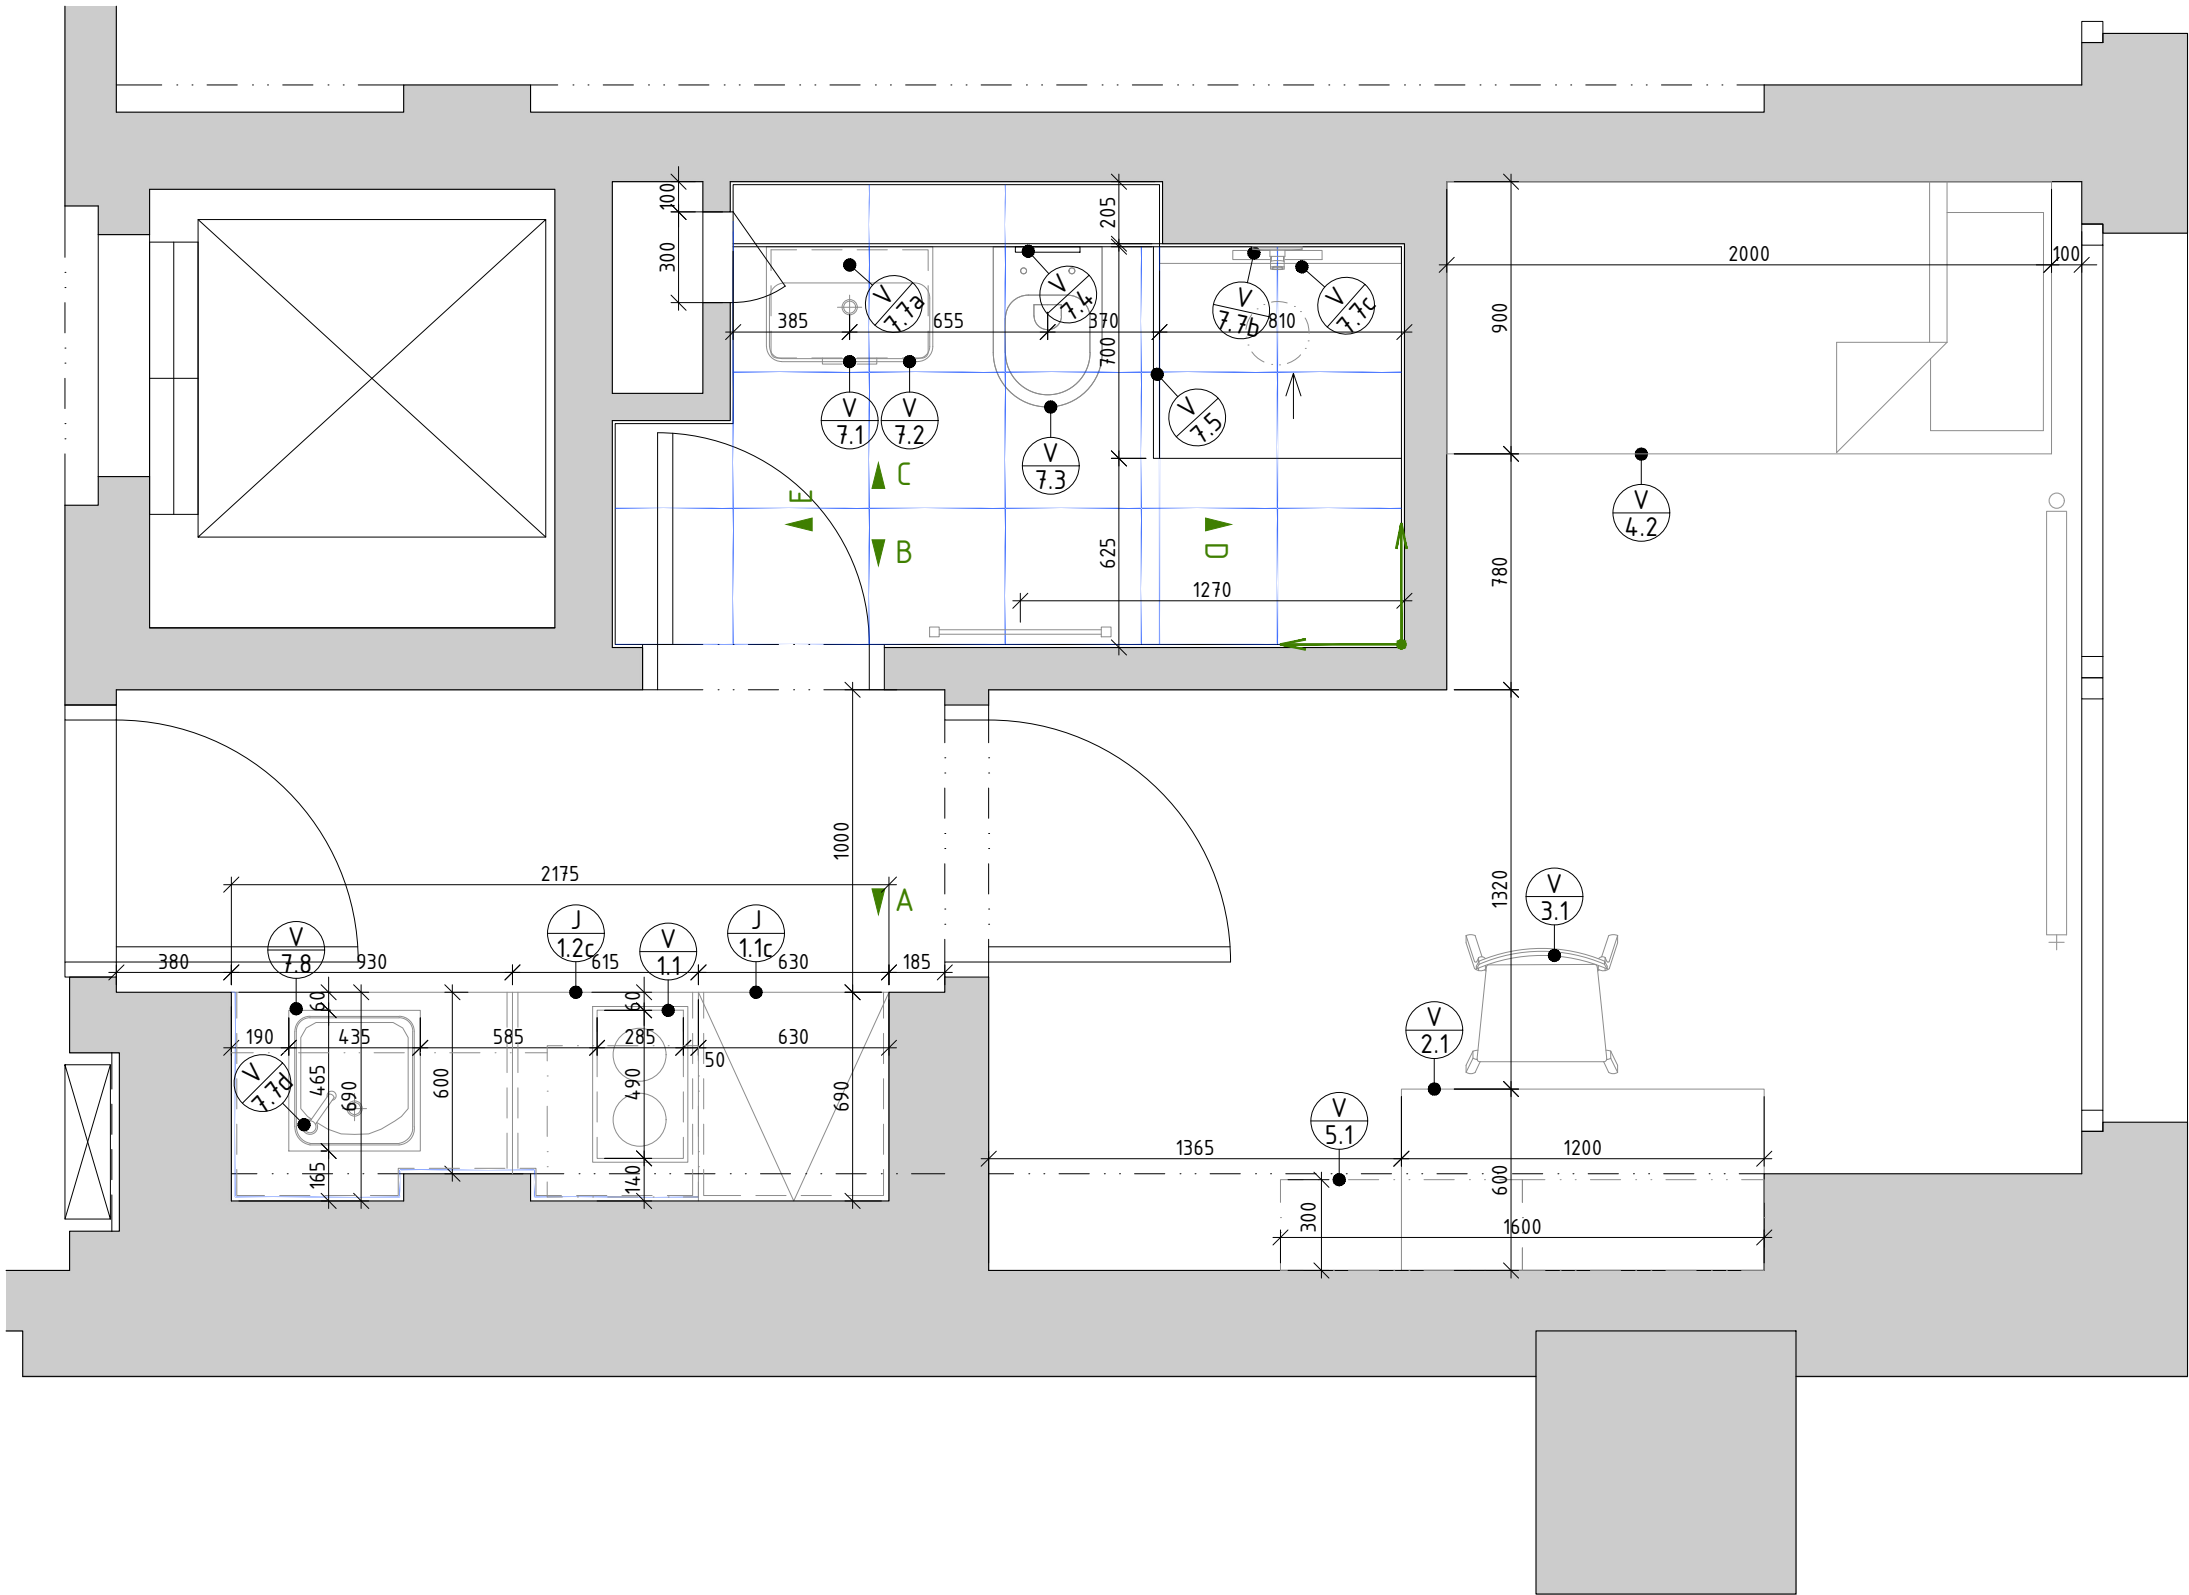

POZN.: TABULKA MOBILIÁŘE - ČÁST V 7. - SANITA, DOPLŇUJE ČÁST DOKUMENTACE D.1.4.A ZTI TAK, ŽE BLÍŽE SPECIFIKUJE A DEFINUJE SANITÁRNÍ VÝROBKY Z HLEDISKA VZHLEDU A DODRŽENÍ CELKOVÉHO KONCEPTU ARCHITEKTONICKÉHO NÁVRHU PROJEKTU. TĚMITO SPECIFIKACEMI JE DŮLEŽITÉ SE ŘÍDIT PŘI VÝBĚRU KONKRÉTNÍ SANITY DODAVATELEM. VYKÁZÁNY JSOU ZDE POUZE URČITÉ VÝROBKY, KTERÉ DOPLŇUJÍ ZBYLÉ STANDARTNÍ SANITÁRNÍ VÝROBKY V ČÁSTI D.1.4.A ZTI - ZDRAVOTECHNIKY.

DETAILNÍ SOUPIS A PŘESNÁ SPECIFIKACE ELEKTRO ZAŘÍZENÍ JE UVEDENO V SAMOSTATNÉ DOKUMENTACI D.1.4.f ELEKTRO SILNOPROUD

DETAILNÍ SOUPIS A PŘESNÁ SPECIFIKACE OTOPNÝCH TĚLES JE UVEDENO V SAMOSTATNÉ DOKUMENTACI D.1.4.d ELEKTRO VYTÁPĚNÍ

MIKROVLNNÁ TROUBA NENÍ SOUČÁSTÍ INTERIÉROVÉHO VYBAVENÍ

ZHOTOVITEL:
BOA
CONSTRUCTION
Boa Construction s.r.o.
Rybná 716/24, Staré Město, 110 00 Praha 1
IČ:4779398, tel: +420 603794388
ZODPOVĚDNÁ OSOBA: Ing. Vít Řezáč

ZHOTOVITEL ČÁSTI:
BOA
CONSTRUCTION
Boa Construction s.r.o.
Rybná 716/24, Staré Město, 110 00 Praha 1
ZODPOVĚDNÁ OSOBA: Ing. Vít Řezáč
VYPRACOVAL: Ing. Michal Tomšů

ČÁST DOKUMENTACE: **DETAILY**

NÁZEV ČÁSTI:

PŮDORYSNÉ SCHÉMA POKOJ JEDNOLŮŽKOVÝ

AKCE: **Rekonstrukce objektu koleje G ČZU
Kamýcká 1281
165 21 Praha 6 - Suchdol**

INVESTOR:
**Česká zemědělská univerzita v Praze
Kamýcká 129, 165 21 Praha 6 - Suchdol**

ZAK.Č.	20-301	STUPEŇ PD:	PARÉ:
DATUM:	30.4.2020	DVZ	
FORMÁT:	2xA4	ČÍSLO ČÁSTI:	D.1.1.47
MĚŘÍTKO:	1:25	ČÍSLO VÝKRESU:	30.